


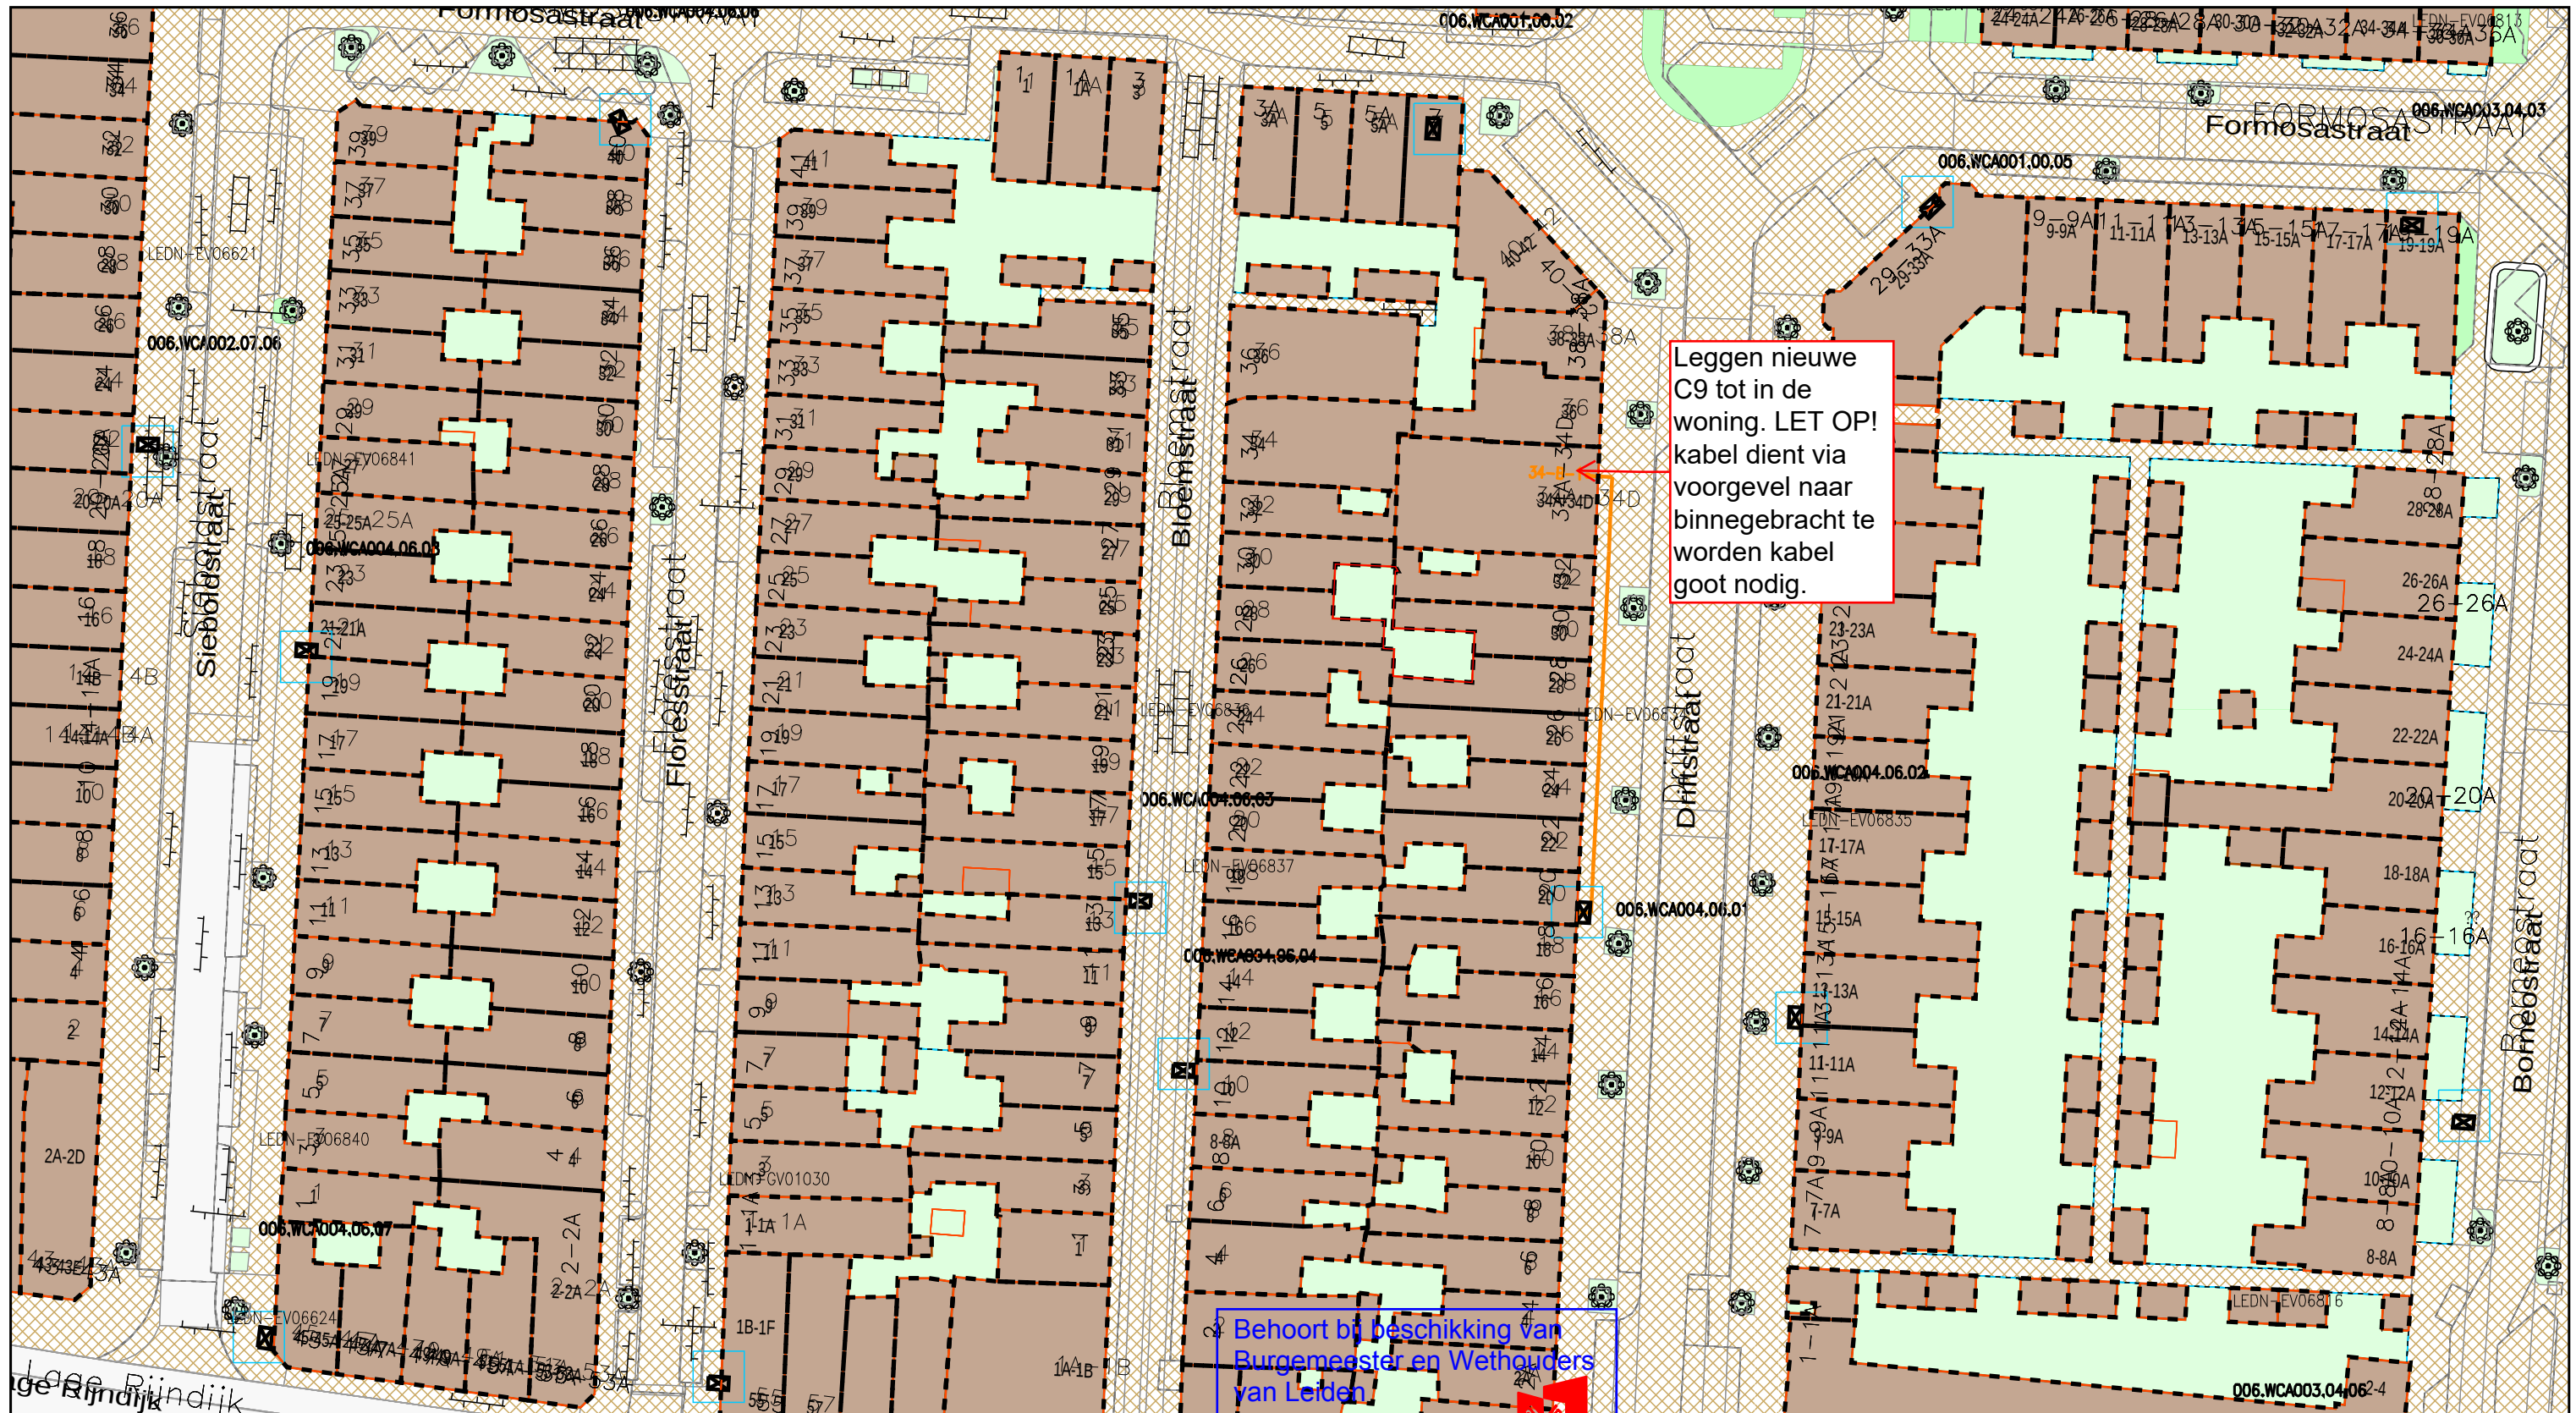

Legenda

- Behuizing / Huisje(in bedrijf)
- Geul(gepland)
- CAI [Gis]
- Cai Aansluitdoos(gepland)

GOEDGEKEURD VOOR UITVOERING

20-1-2021 CIAG

d.d.: Paraaf:

BV. Z/21/3218148

1001374099_Driftstraat_34_B1_Leiden

vodafone Ziggo

Nummer 94874-464088

LEIDEN

LEIDEN

Schaal: 1:500

User: kbrand

ACE: CATV

Plotdatum: 20/01/2021

Size: A3

