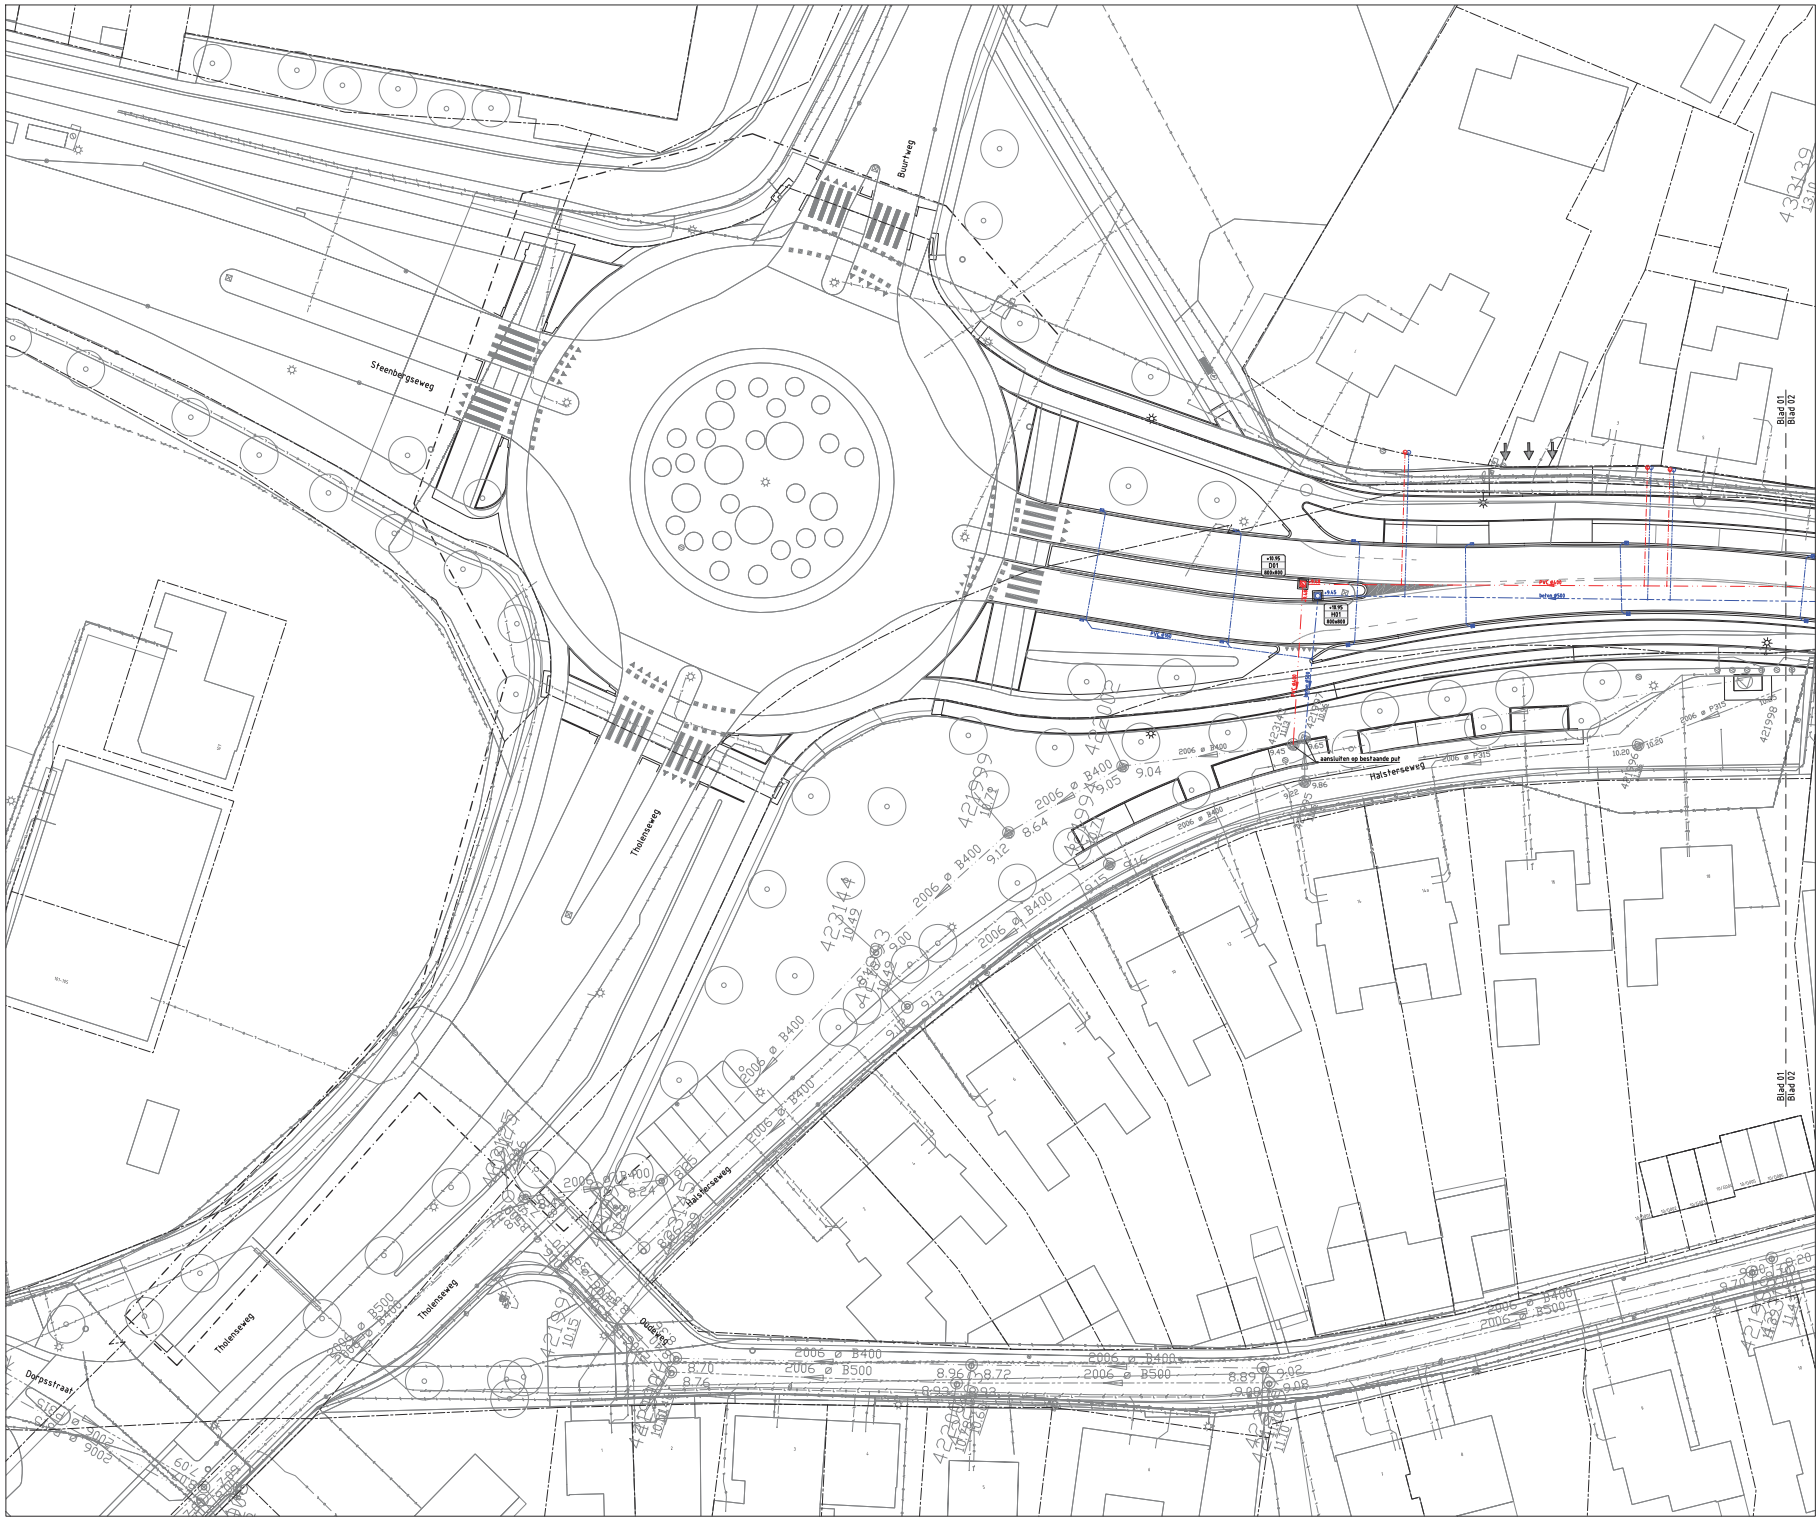

Legenda kabels en leidingen

- Water, netbeheerder(s):
  - Brabant water
  - DWA Intra
- Gasleiding lage druk, netbeheerder(s):
  - Enexis
- Middenspanning, netbeheerder(s):
  - Enexis
- Laagspanning, netbeheerder(s):
  - Enexis
- Datatransport, netbeheerder(s):
  - CI
  - Gemeente Bergen op Zoom
  - Reggefiber
  - Ziggo
  - Ziggo

Kabels en Leidingen zijn ter indicatie weergegeven
Hieraan kunnen geen rechten worden ontleend

Legenda

- Werkgrens
- Bestaande situatie
- Bestaande perceelsgrens
- Aanbrengen DWA riolering met b.o.b., materiaal, diameter en stroomrichting
- Aanbrengen HWA riolering met b.o.b., materiaal, diameter en stroomrichting
- Aanbrengen DWA inspectieput
- Aanbrengen DWA pompput
- Aanbrengen HWA inspectieput
- Aanbrengen uitstroomvoorziening HWA
- +11.19 D02 Ø80x80 — Putdekselhoogte, putnummer en inwendige putafmeting
- Aanbrengen persleiding HDPE Ø125 mm
- Aanbrengen huisaansluiting DWA riolering PVC Ø125 mm met ontstoppingsstuk en inlaat
- Aanbrengen huisaansluiting HWA riolering PVC Ø125 mm met ontstoppingsstuk, syfon en inlaat
- Aanbrengen troffelrekelk met aansluiting PVC Ø125 mm en inlaat (tenzij anders aangegeven)
- Aanbrengen geleidebandrekelk met aansluiting PVC Ø125 mm en inlaat (tenzij anders aangegeven)
- Aanbrengen busbandrekelk met aansluiting PVC Ø125 mm en inlaat (tenzij anders aangegeven)
- Aanbrengen voorlegleiding hoogte 1,20m
- Aanbrengen voorlegleiding hoogte 0,60m
- Aanbrengen bomengranulaat

Exacte locatie huisaansluitingen in het werk te bepalen

Gemeente Bergen op Zoom

Herinrichting Halterseweg

Ondergrondse situatie
Blad 01

Bestekstekening – Versie – BvI

Gemeente Bergen op Zoom AM/Projecten
Postbus 35 T 0164-277000
4600 AA Bergen op Zoom F 0164-266756

bestand:	03
doc.code:	001-129
bladnr.:	05
van:	14
form.:	A0
schaal:	1:200
getek.:	REI
datum:	20-05-2020
gewij.:	13-11-2020
door:	REI
tek.shct.:	BE