




Bestaande voorgevel
1 : 100

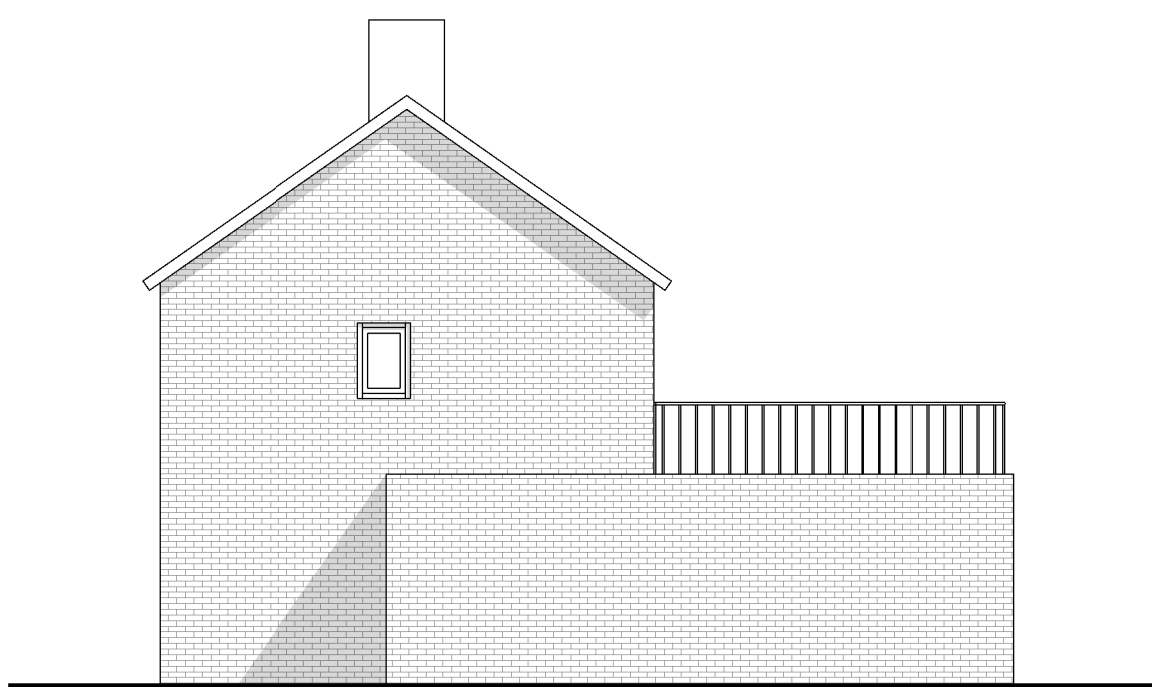


Bestaande rechter zijgevel
1 : 100




Bestaande achtergevel
1 : 100



Bestaande linker zijgevel
1 : 100

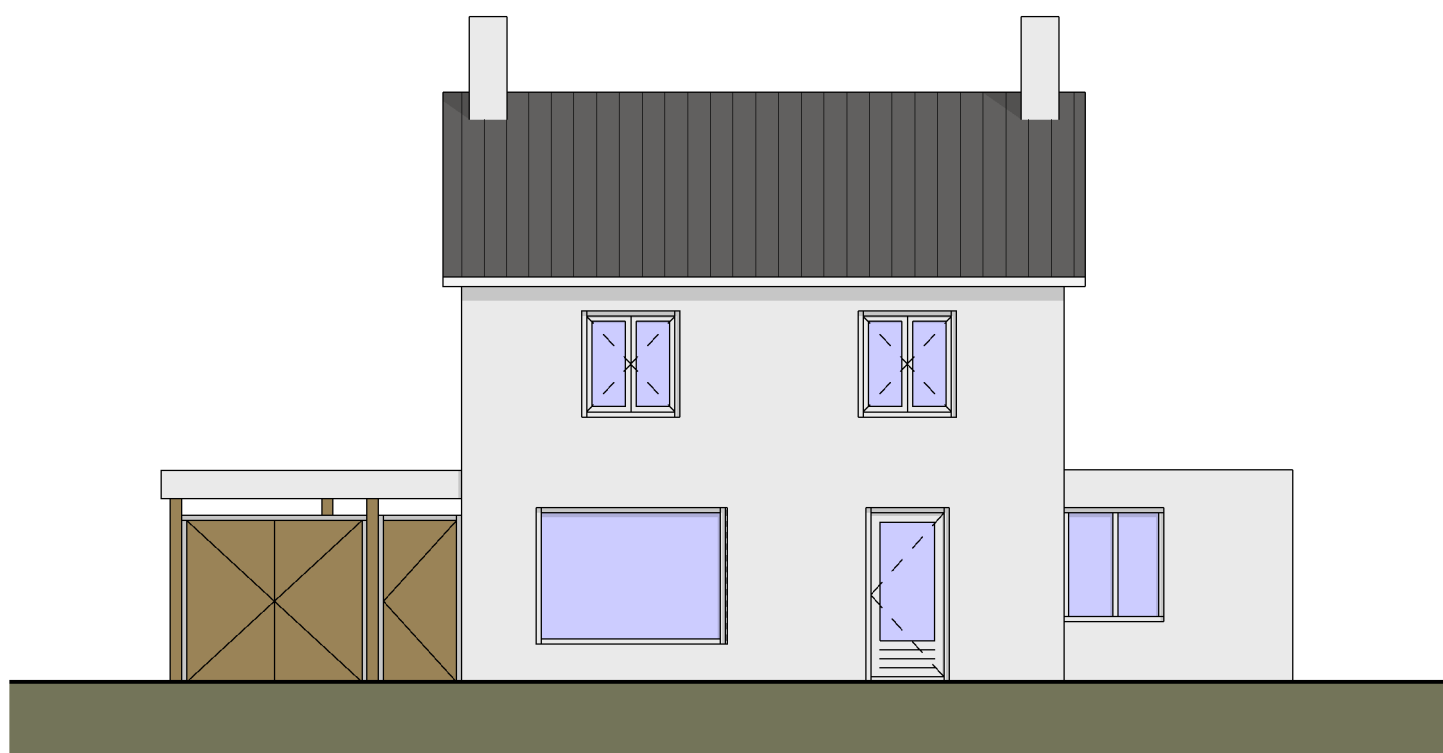

Nieuwe voorgevel
1 : 100

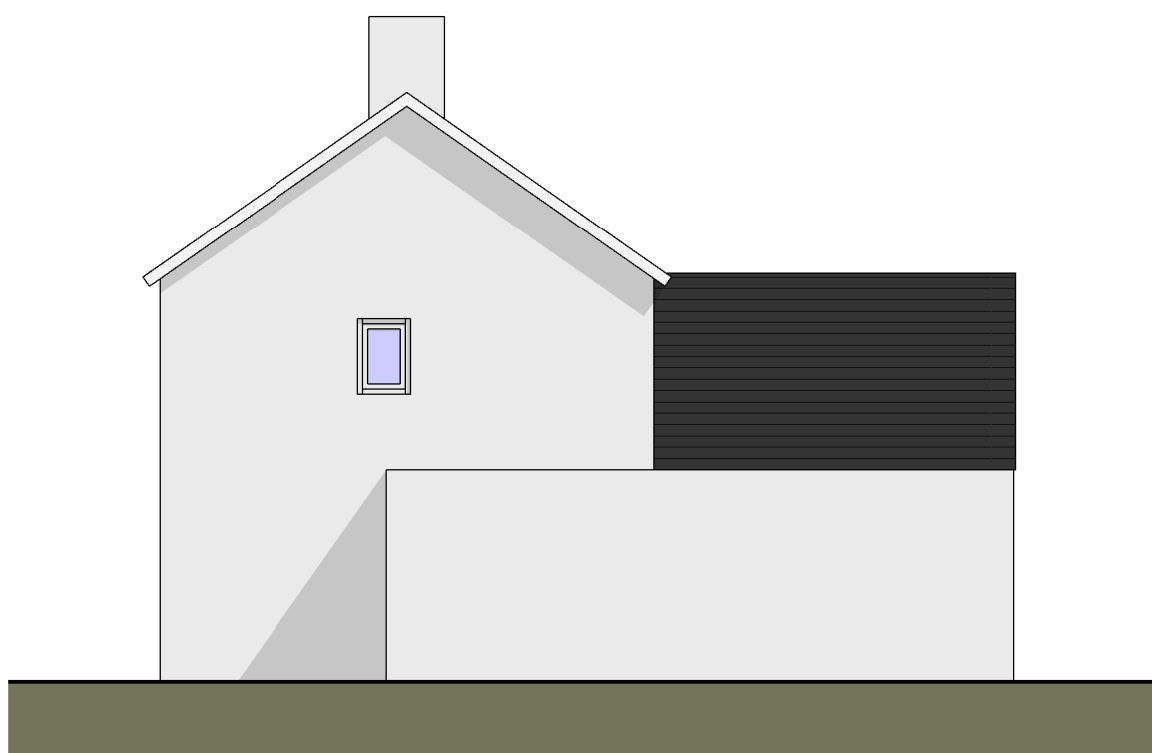


Nieuwe rechter zijgevel
1 : 100




Nieuwe achtergevel
1 : 100



Nieuwe linker zijgevel
1 : 100

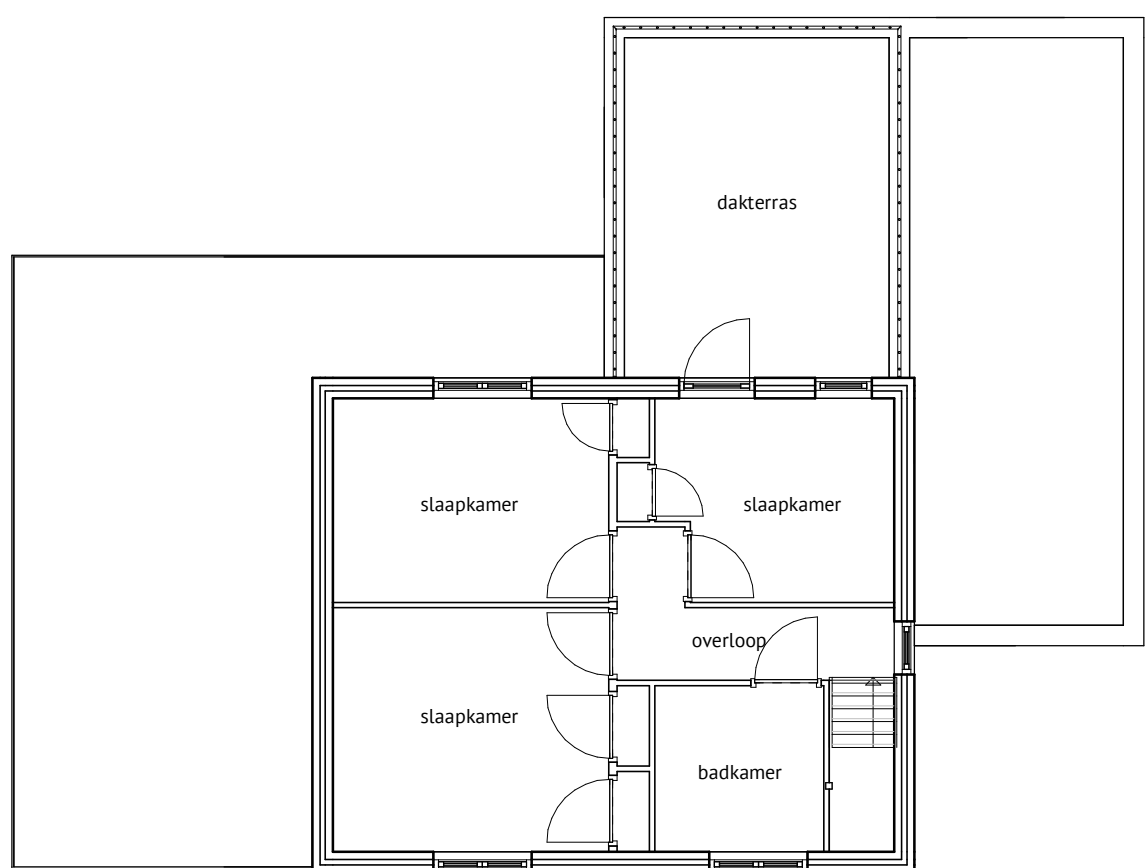


Bestaande 1ste verdieping
1 : 100

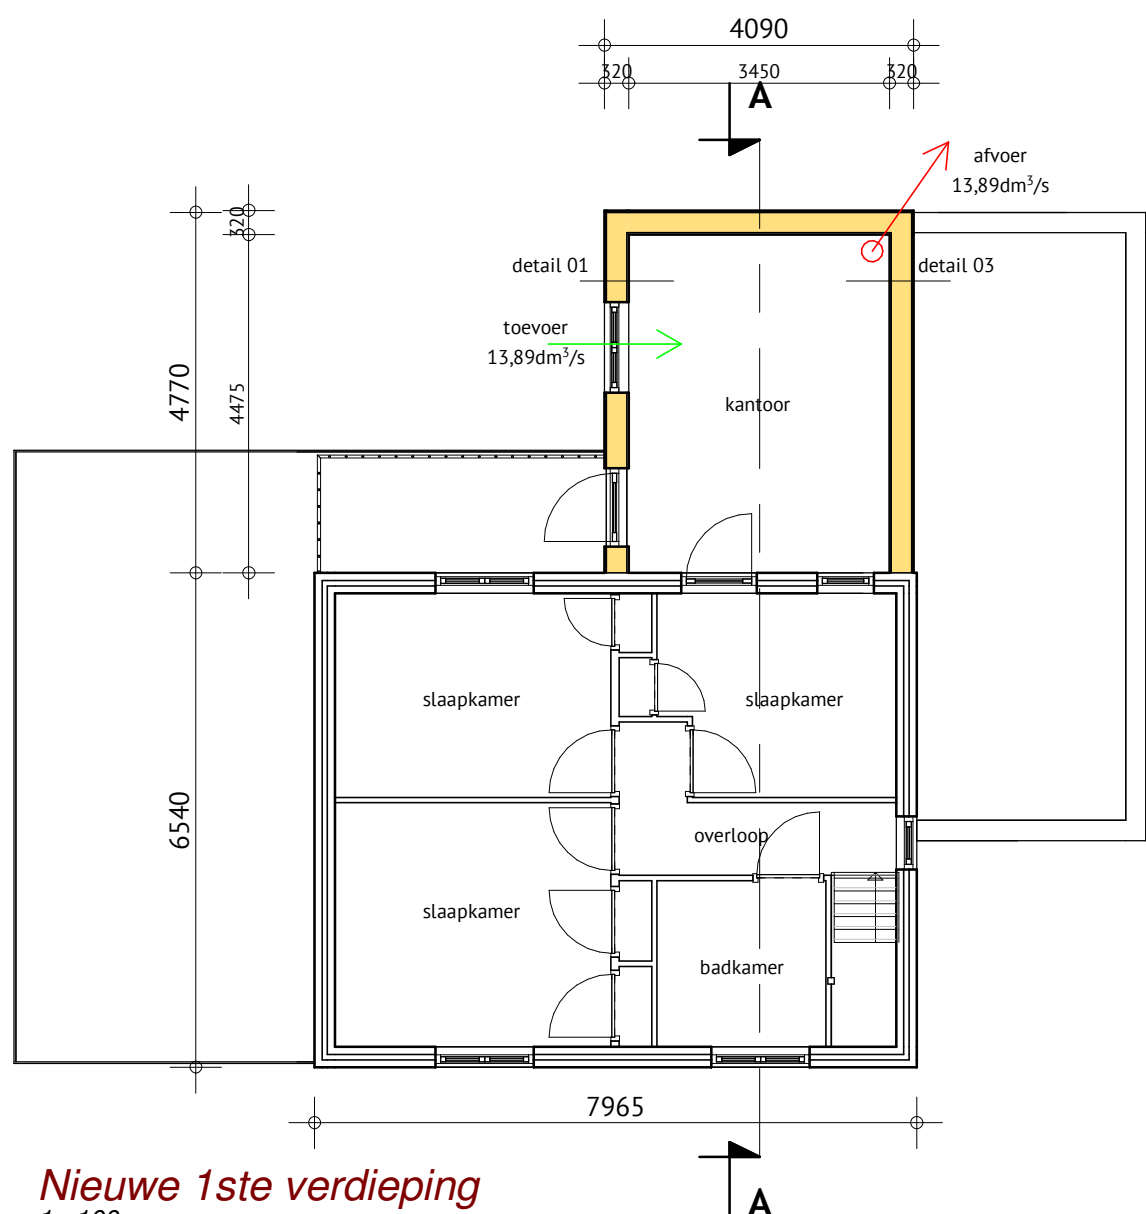


Nieuwe 1ste verdieping
1 : 100

Bouwbesluit 2012: gezondheid (rechtens verkregen niveau eis conform 3.6.2)					
luchtverversing:					
omschrijving: eis conform 3.6.2 bestaande bouw en artikel 3.29 /3.32					
woonfunctie, verblijfsgebied 0,9 dm³/s per m² vloeroppervlakte met een minimum van 7 dm³/s					
natuurlijke en mechanische toe- en afvoer					
ruimte	opp. (m²)	ventilatie (dm³/s)	herkomst van:	toevoer:	afvoer naar:
kantoor	15,43 m²	13,89dm³/s	buiten	13,89dm³/s	buiten
afvoer- en toevoerkanalen volgens NEN 2757					


Materialen en kleuren		
omschrijving:	materialen:	kleur:
gevels bestaande woning	kiemen	wit
gevels kantoor	HSB met gepotdekselde delen	donkerbruin/zwart
kozijnen	hardhout	wit-cremè
ramen	hardhout	wit-cremè
deuren	hardhout	wit-cremè
dak	bitumen dakleer	antraciet

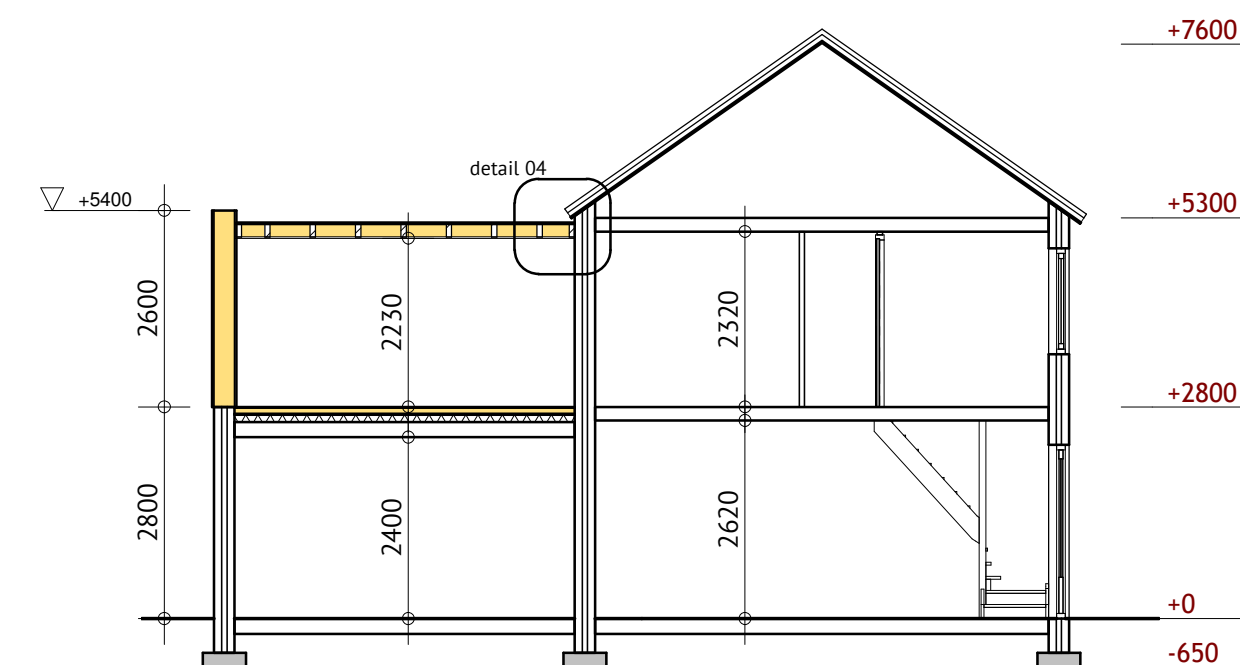


Doorsnede A-A
1 : 100

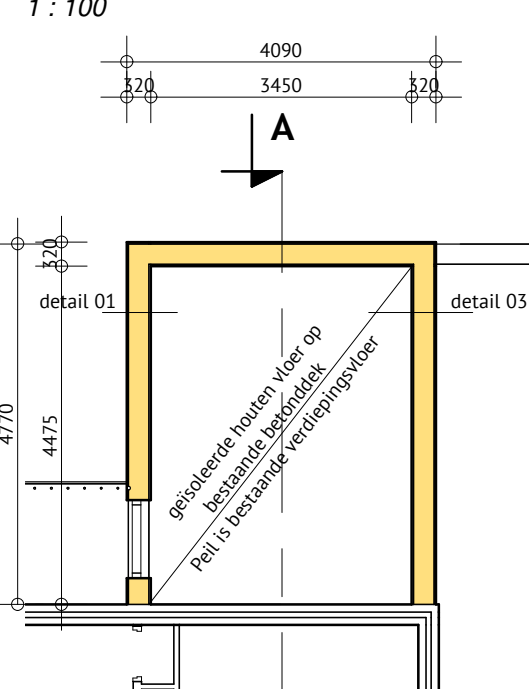


Nieuwe verdiepingsvloer
1 : 100

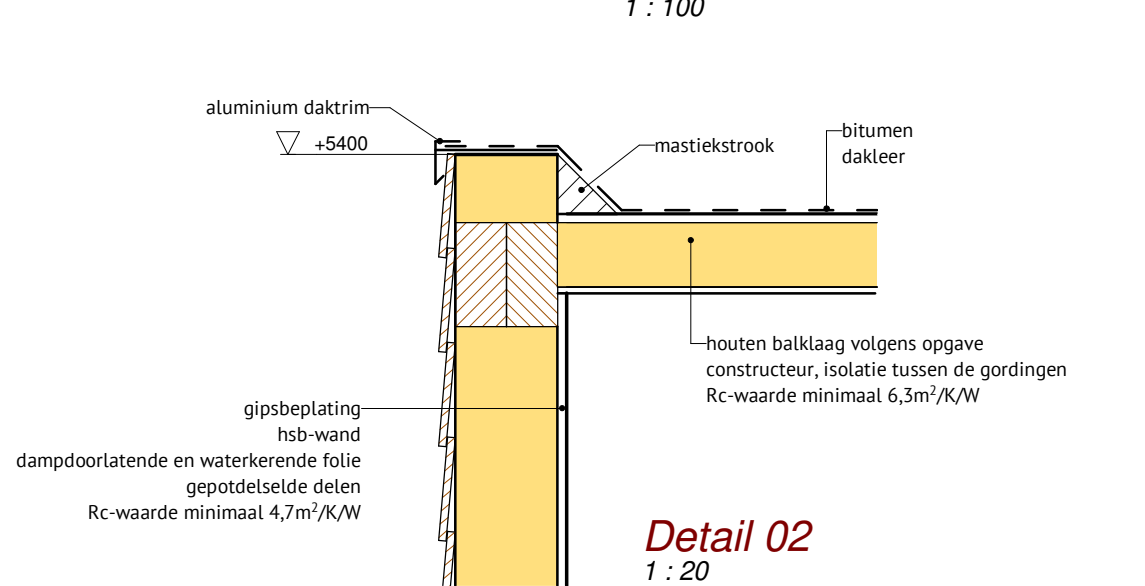


Detail 02
1 : 20

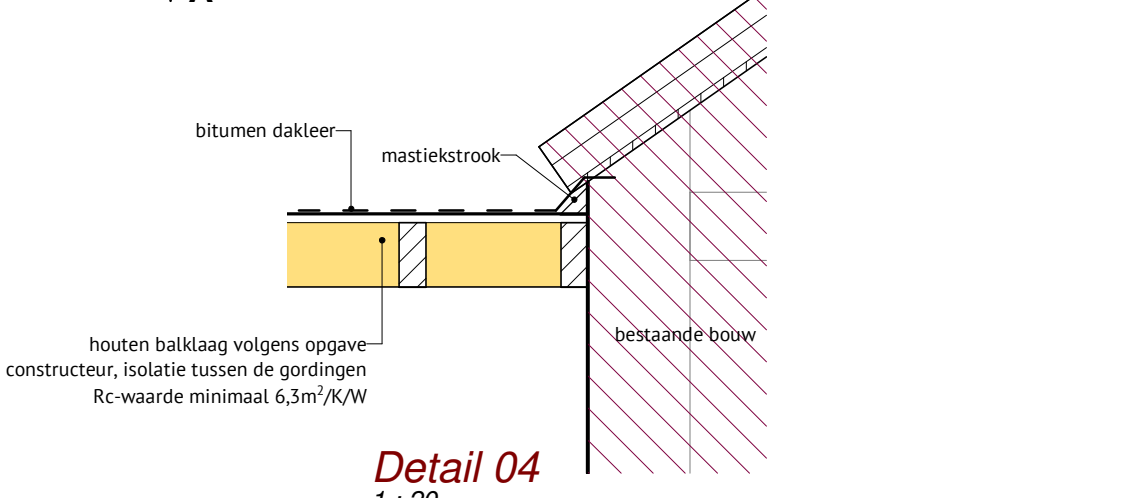

Detail 04
1 : 20

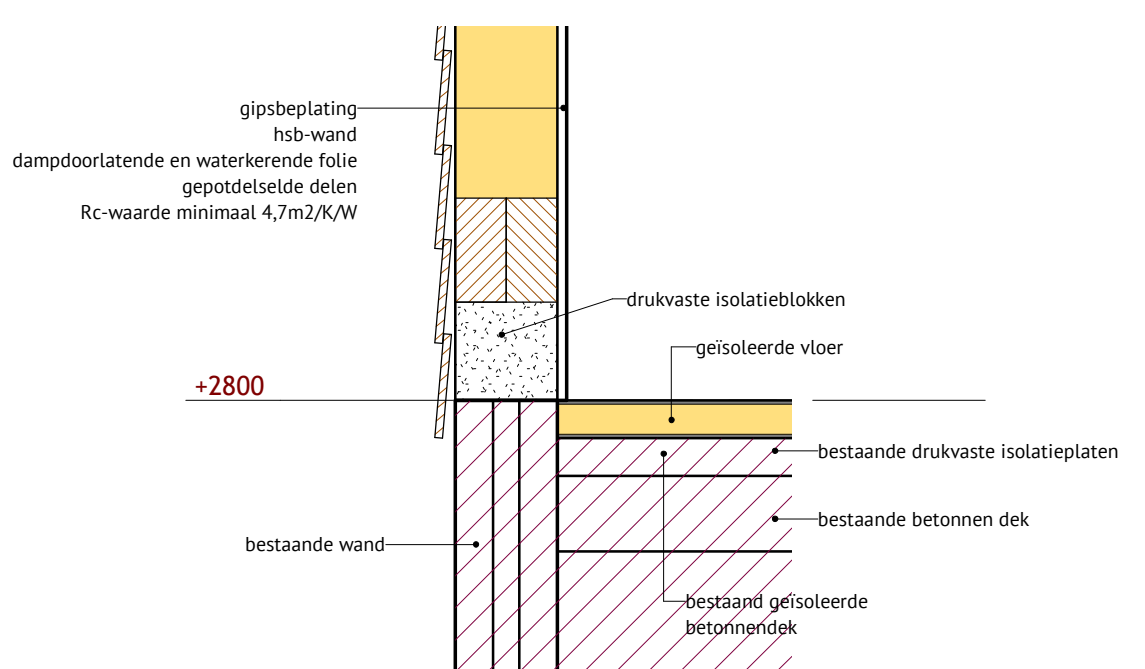


Detail 01
1 : 20

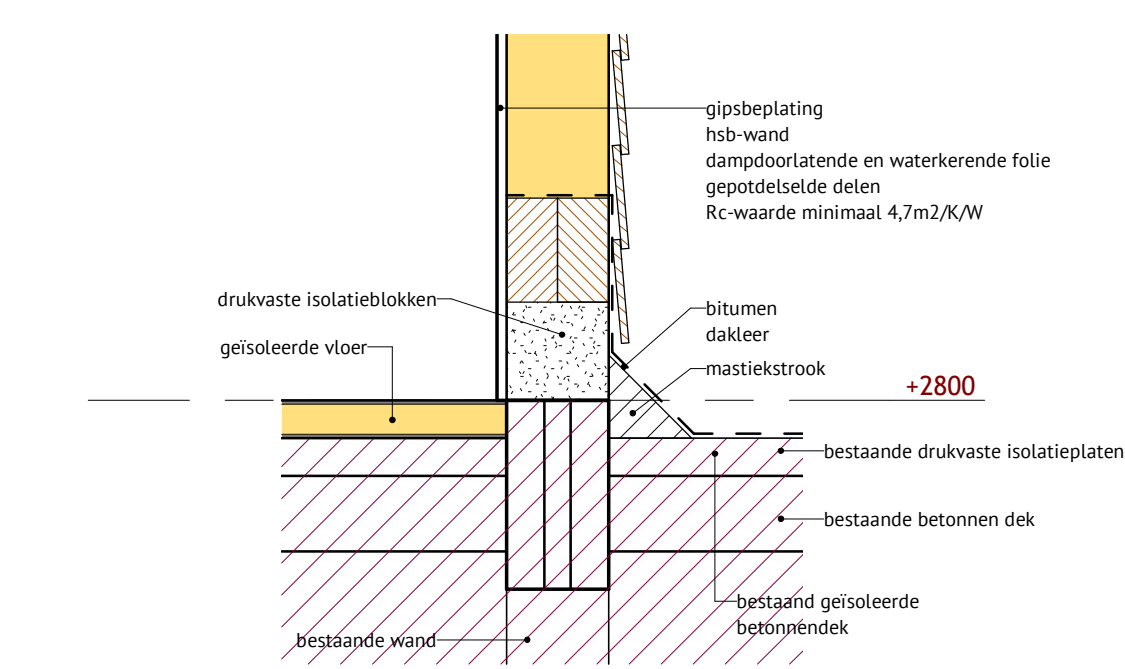

Detail 03
1 : 20

Bouwbesluit 2012: installaties
- elektrische installaties volgens NEN 1010 en aanvullingen
- de stroomvoorziening geschiedt vanuit een meterkast in de bestaande bebouwing
- al het installatiewerk volgens BRL 6001

Toetsting gebruiksoppervlakte / verblijfsgebieden	
gebruiksoppervlakte	verblijfsgebied
Nieuwe verdiepingsvloer 1:200	Nieuwe verdiepingsvloer 1:200
Totaal gebruiksoppervlakte verdieping = 58,8 m²	
Totaal verblijfsgebied verdieping = 45,7 m²	
Toetsting gebruiksoppervlakte / verblijfsgebieden	
Gebruiksfunctie: wonen	
Totaal gebruiksoppervlakte = 58,8 m²	
Totaal verblijfsgebied = 45,7 m²	
Controle : 45,7m² / 58,8m² x 100% ≥ 55% → VOLDOET	

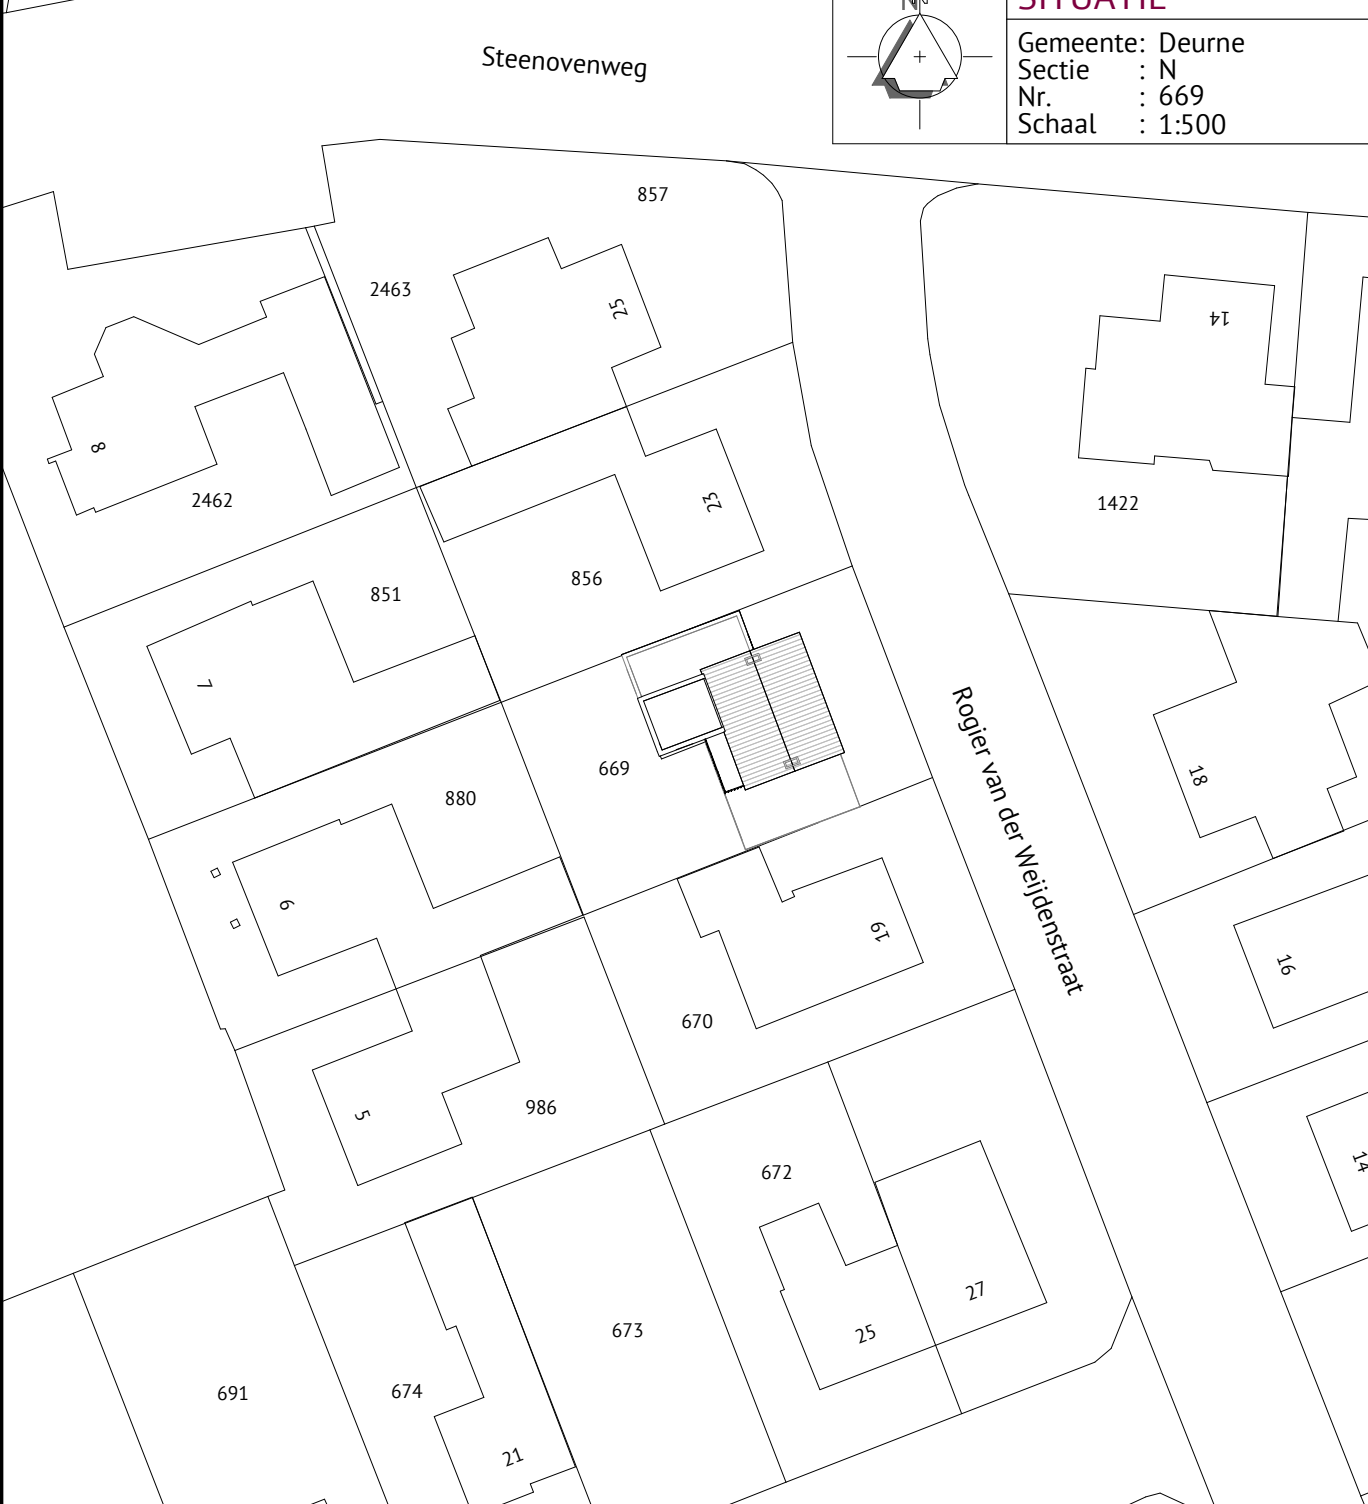		SITUATIE	
		Gemeente: Deurne Sectie : N Nr. : 669 Schaal : 1:500	
Alle maten in het werk door de aannemer te controleren!			
Berekening en tekening van fundering-, vloer-, beton- en staalconstructies e.d. volgens opgave constructeur			
JOEP VAN CAUWENBERGHE BOUWKUNDIG TEKEN- EN ADVIESBUREAU 		Meester Theelenstraat 34 5759 RR Helenaveen tel: 06-21872112 www.tekenbureau-jvc.nl	
Onderwerp	Tekening behorende bij het verbouwen van een woonhuis		
Opdrachtgever :			
Locatie	Rogier van der Weijdenstraat 21 te Deurne		
		Datum	18-02-2021
		Gewijzigd	
		Schaal	1:100
		Formaat	841x650
		Blad:	01/01
		Project:	0212BV01

© A.B.F. BECHTEN, VOORBEELD