
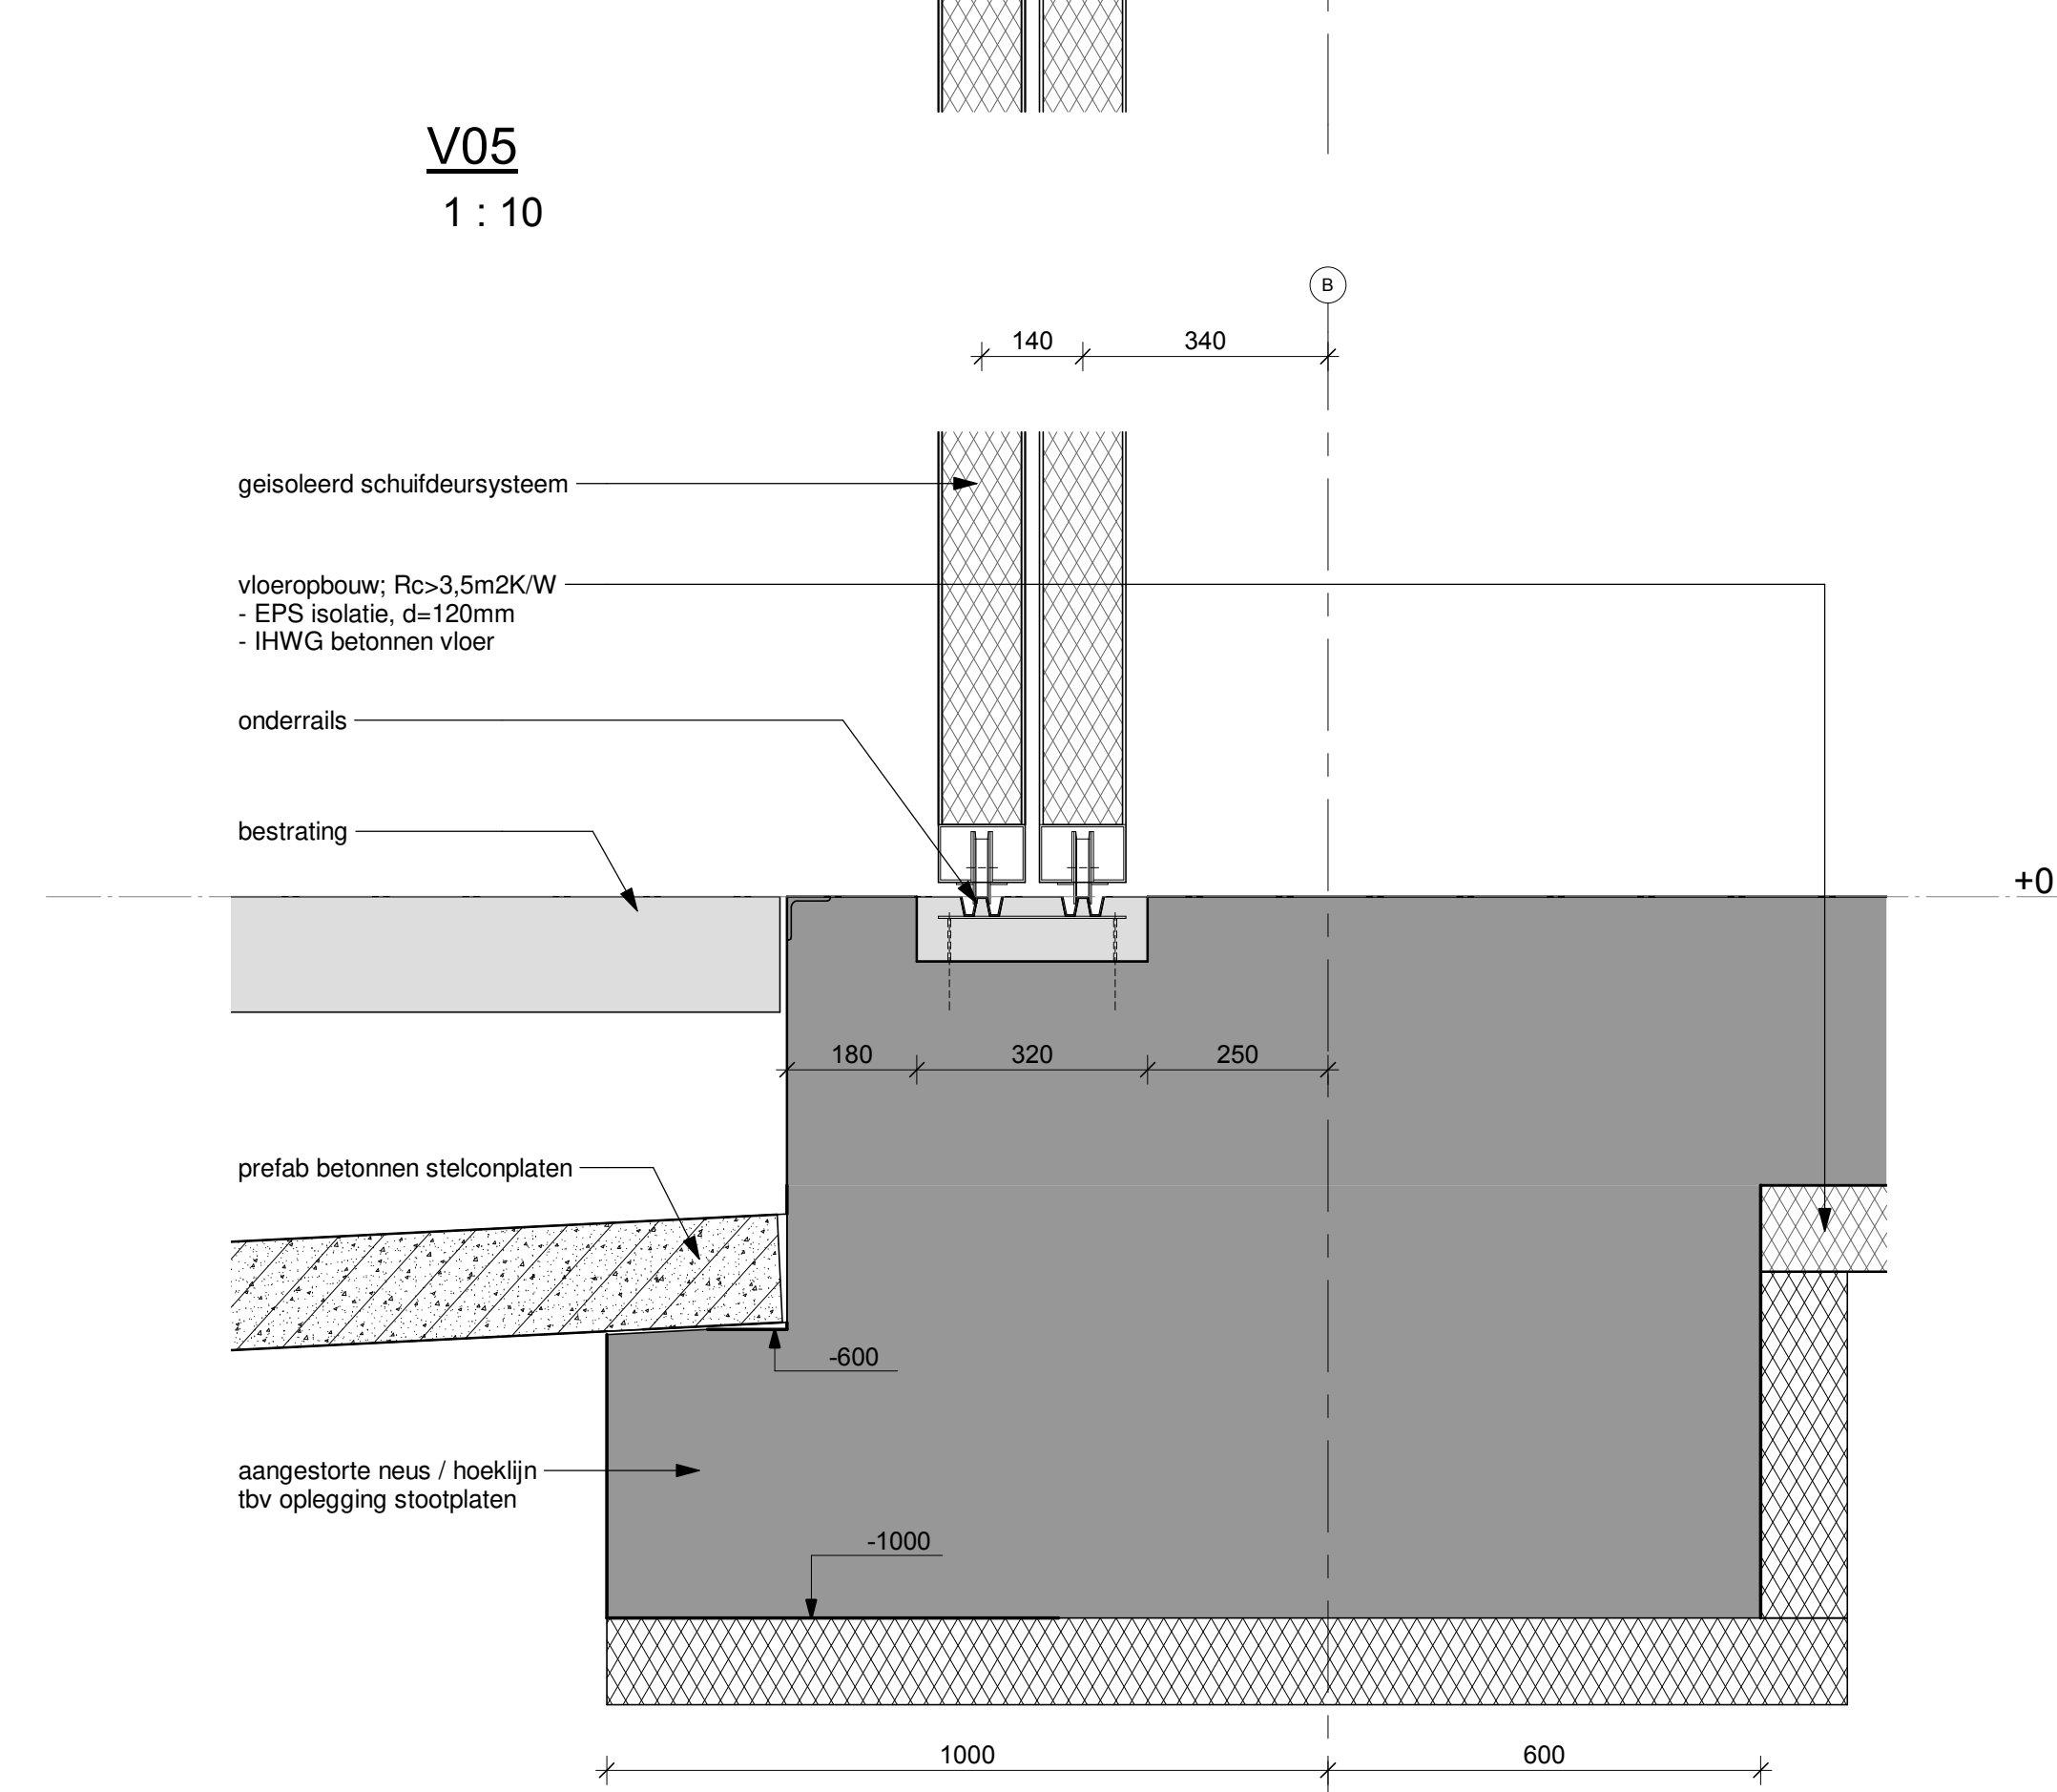
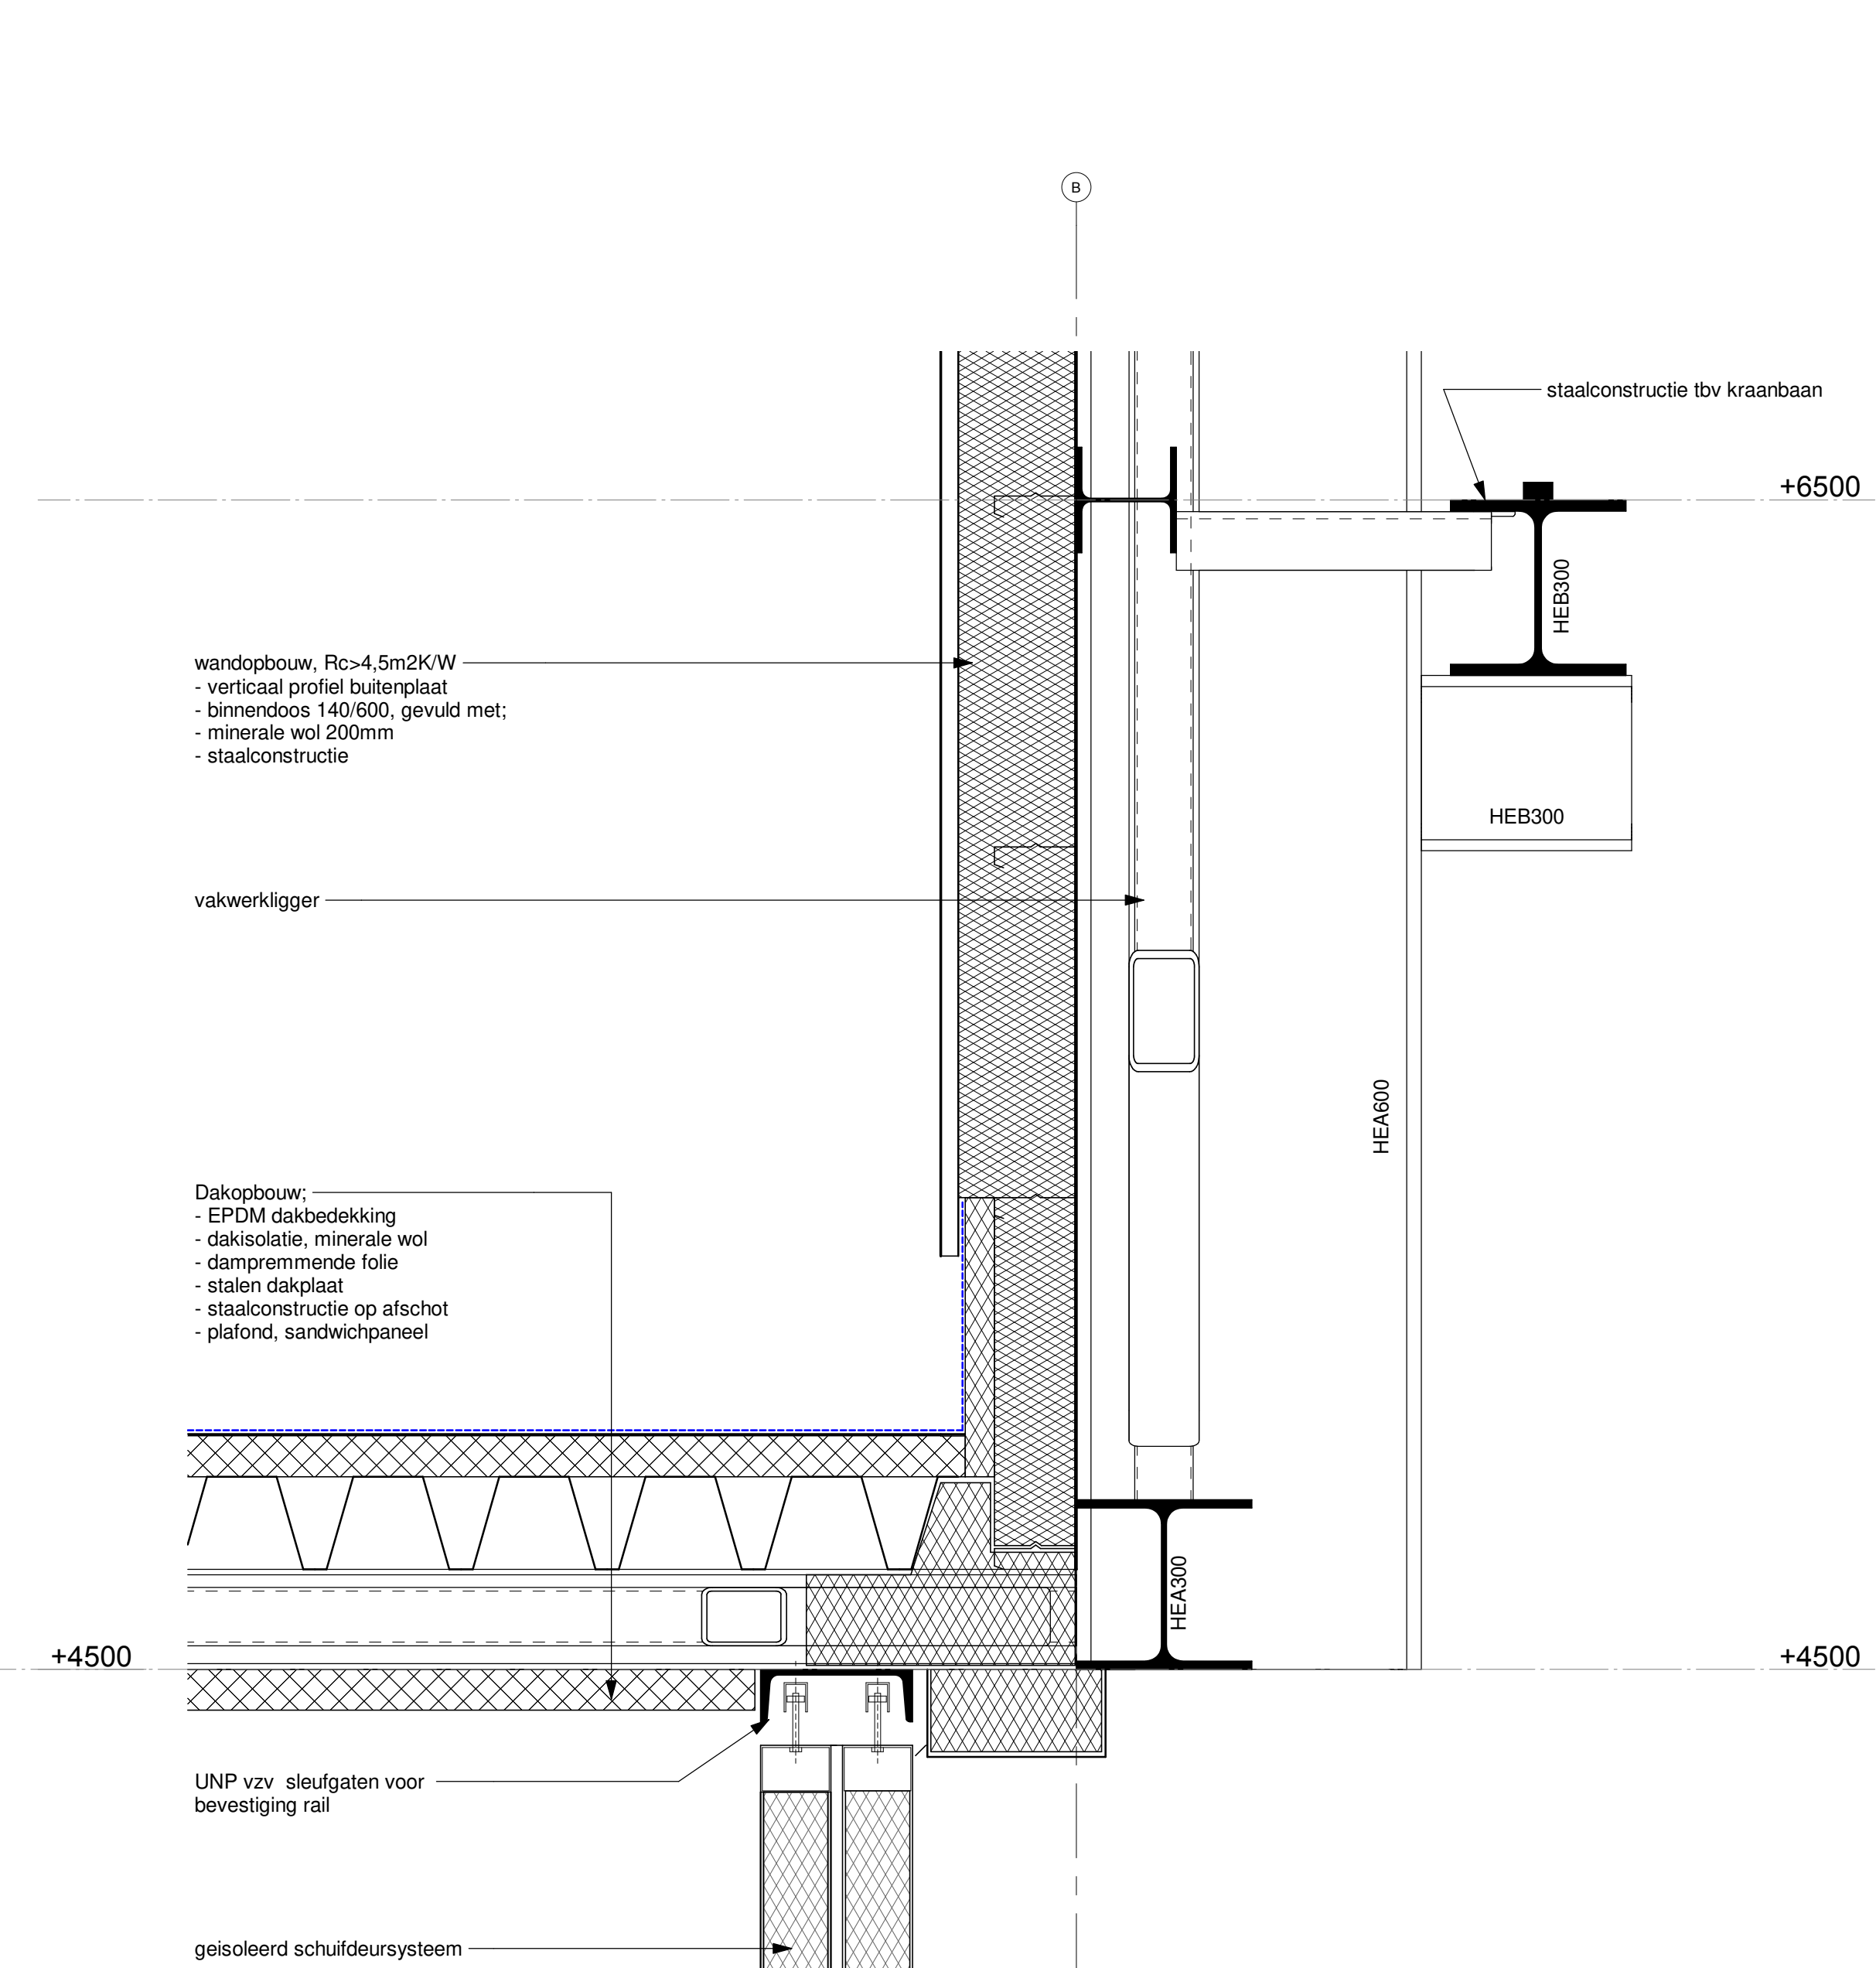
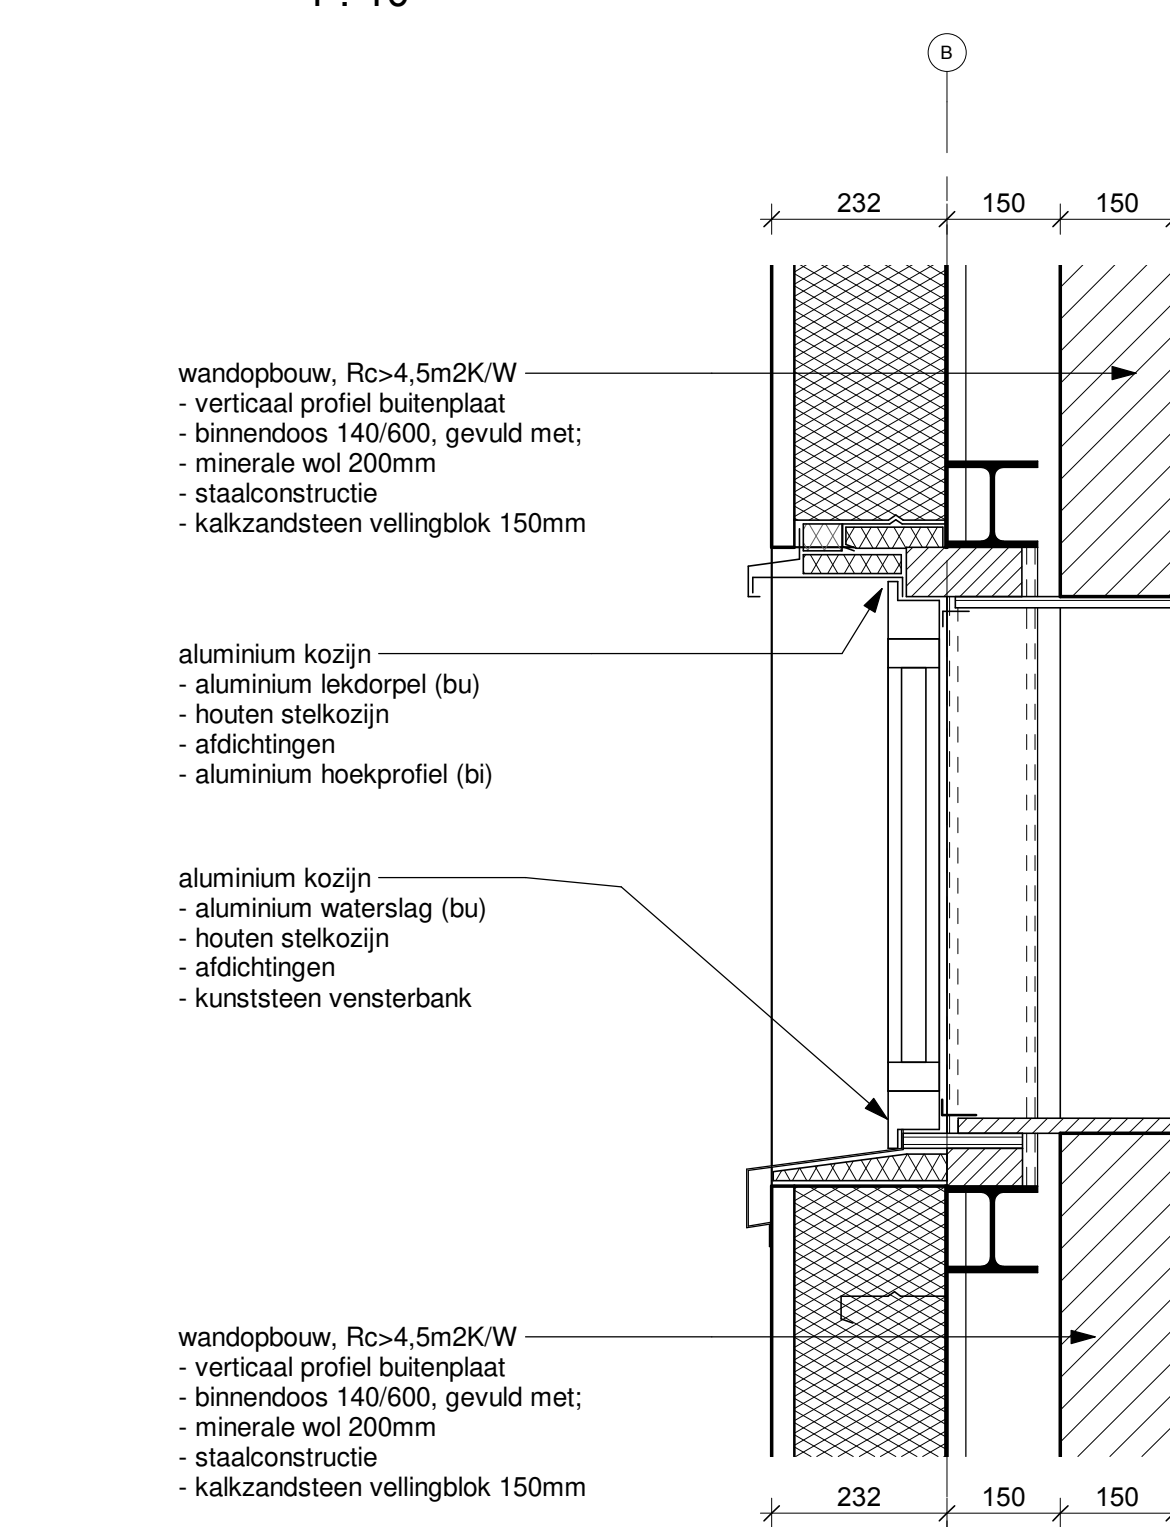
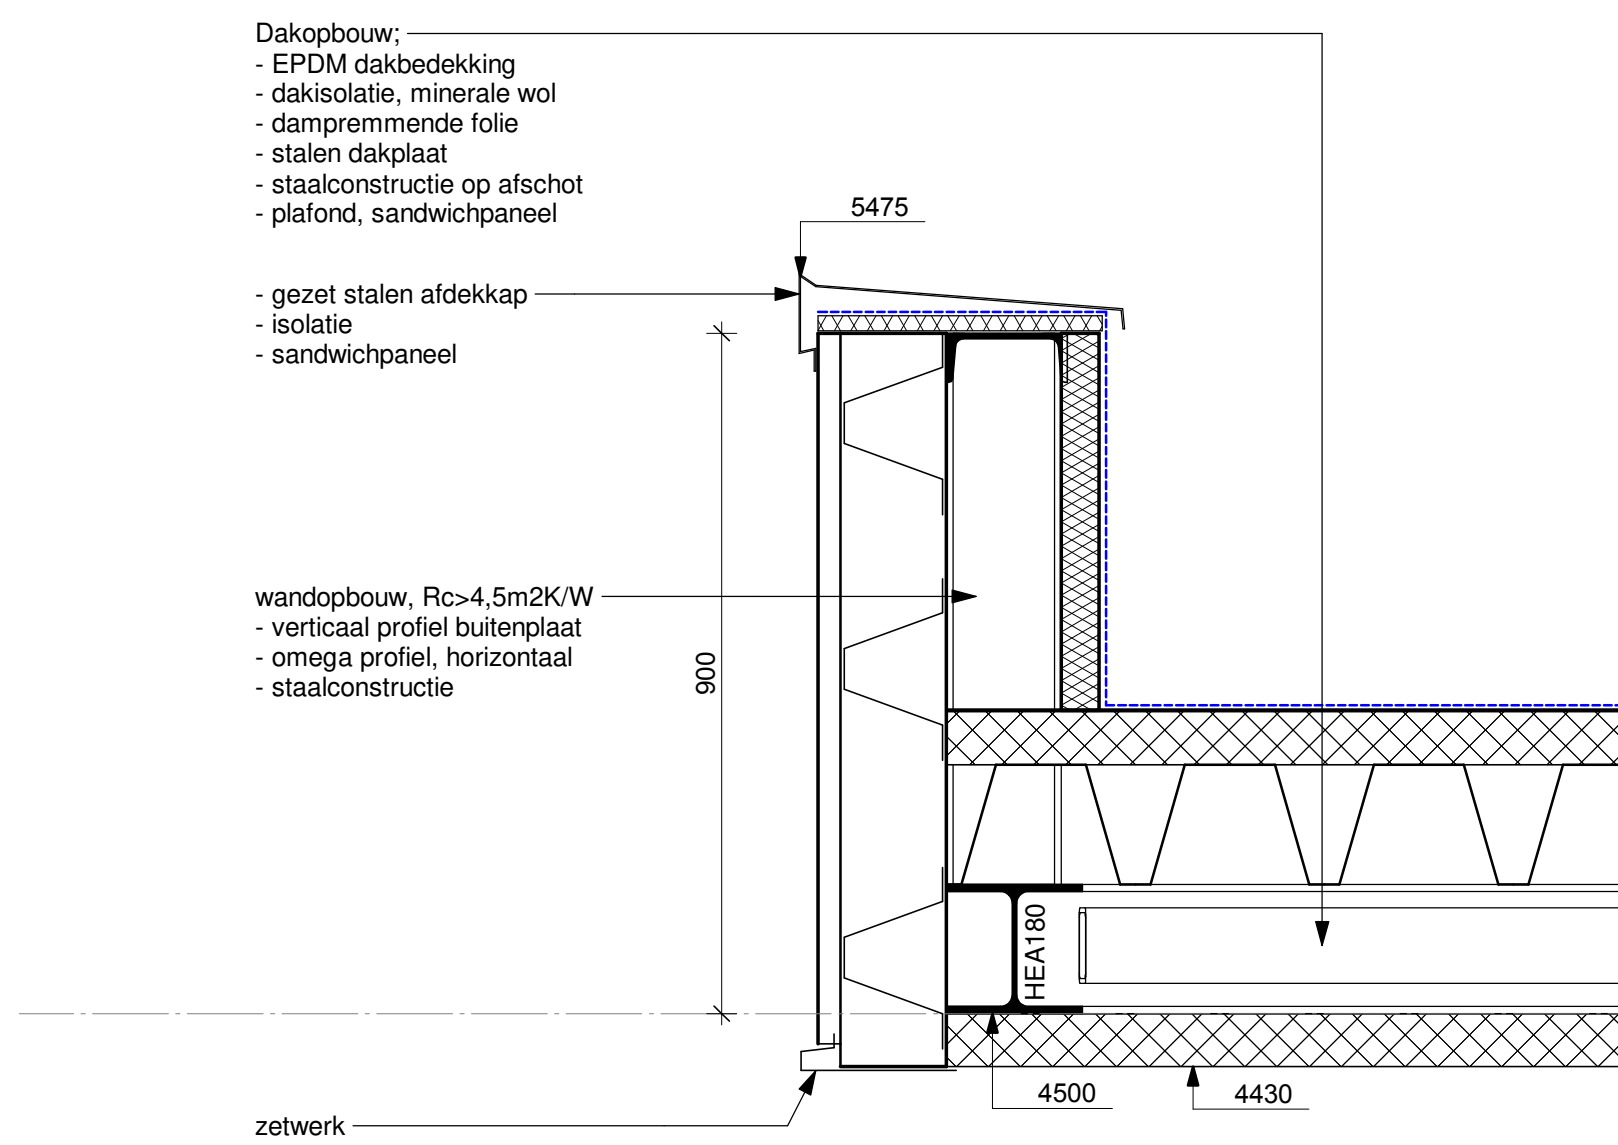
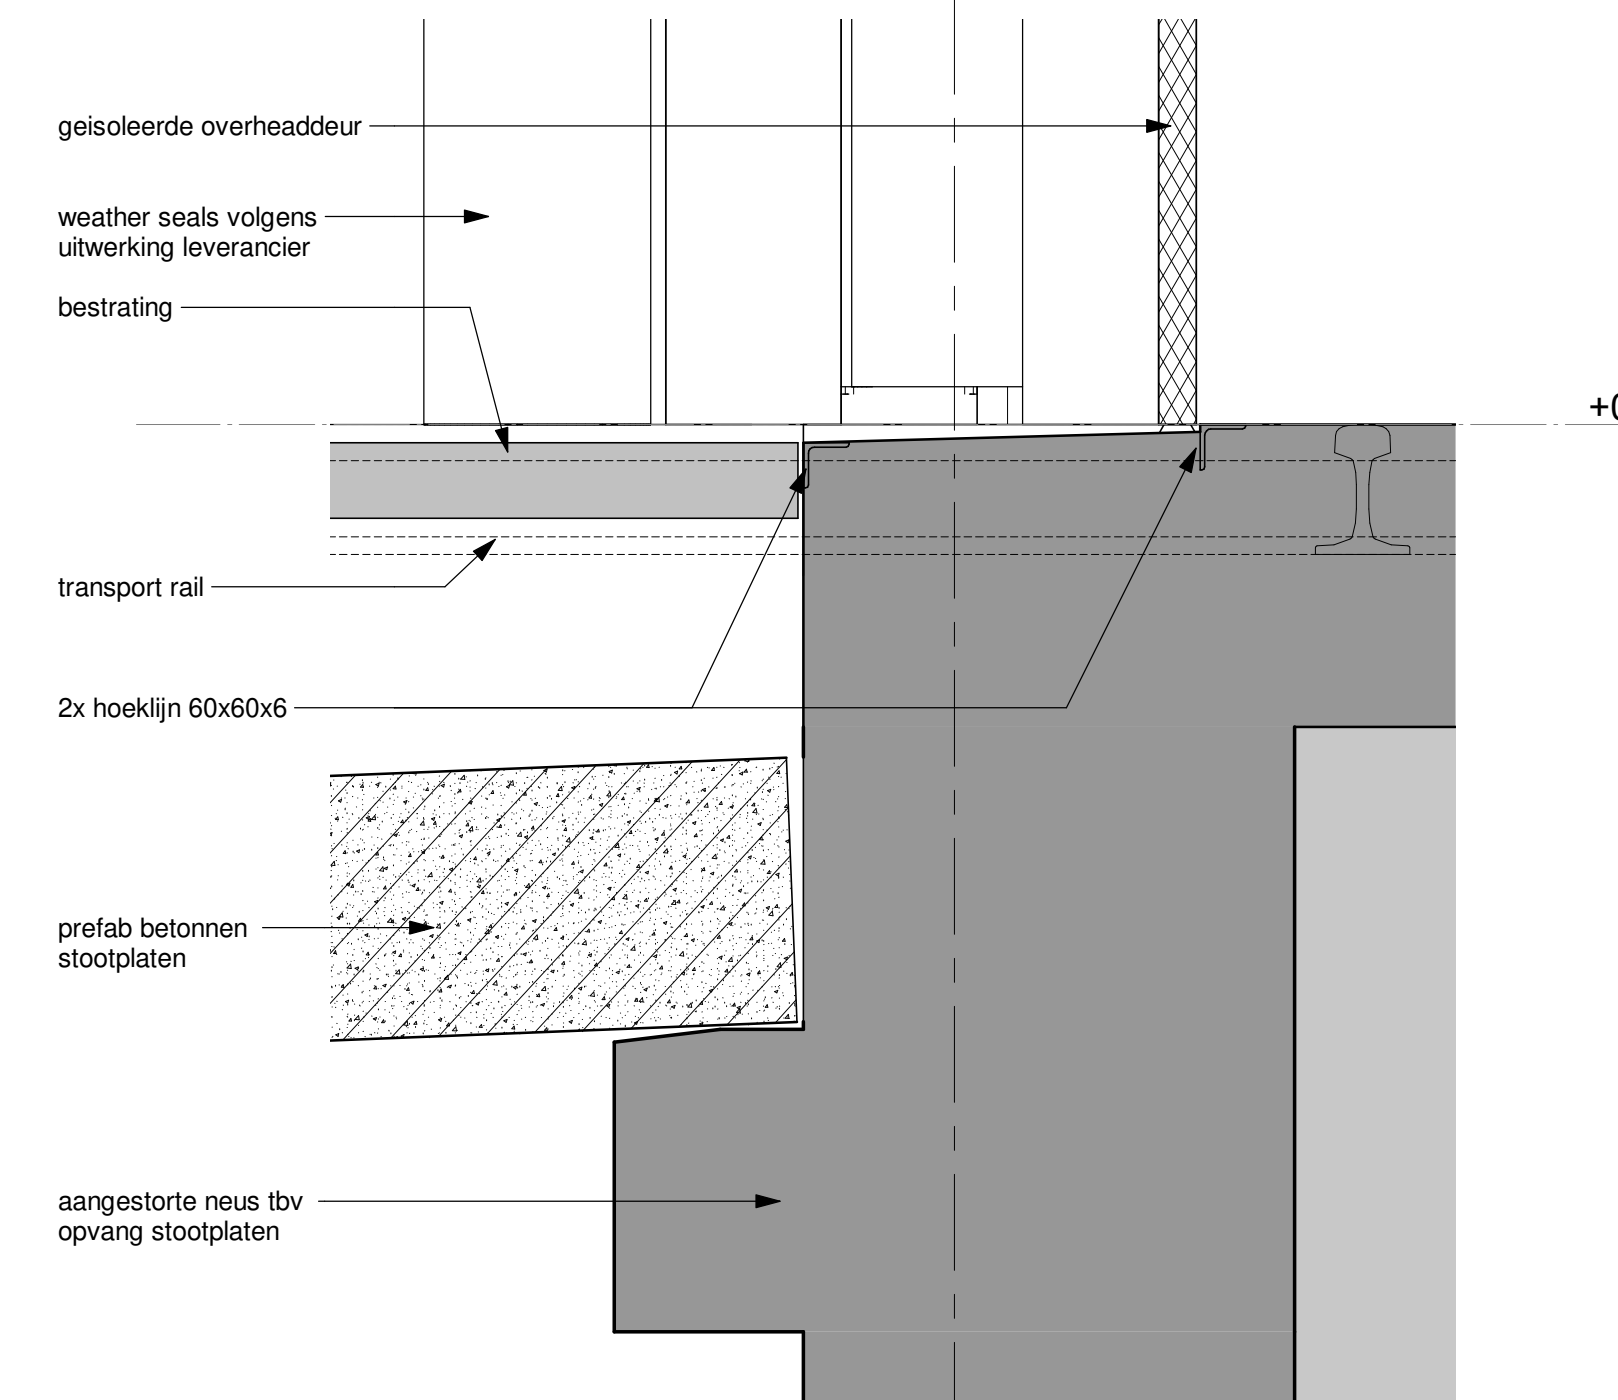
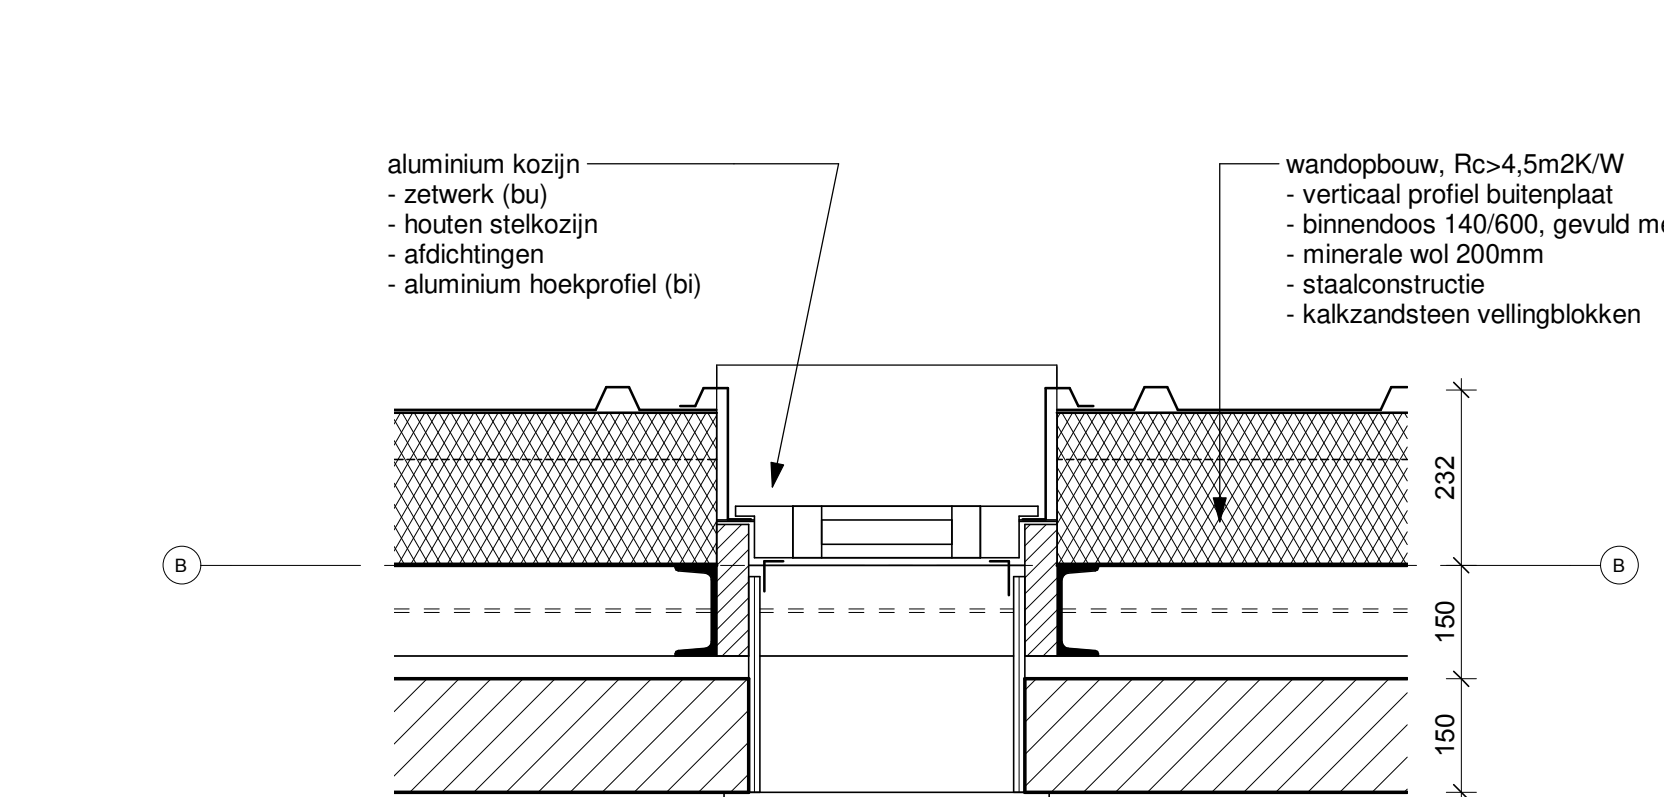
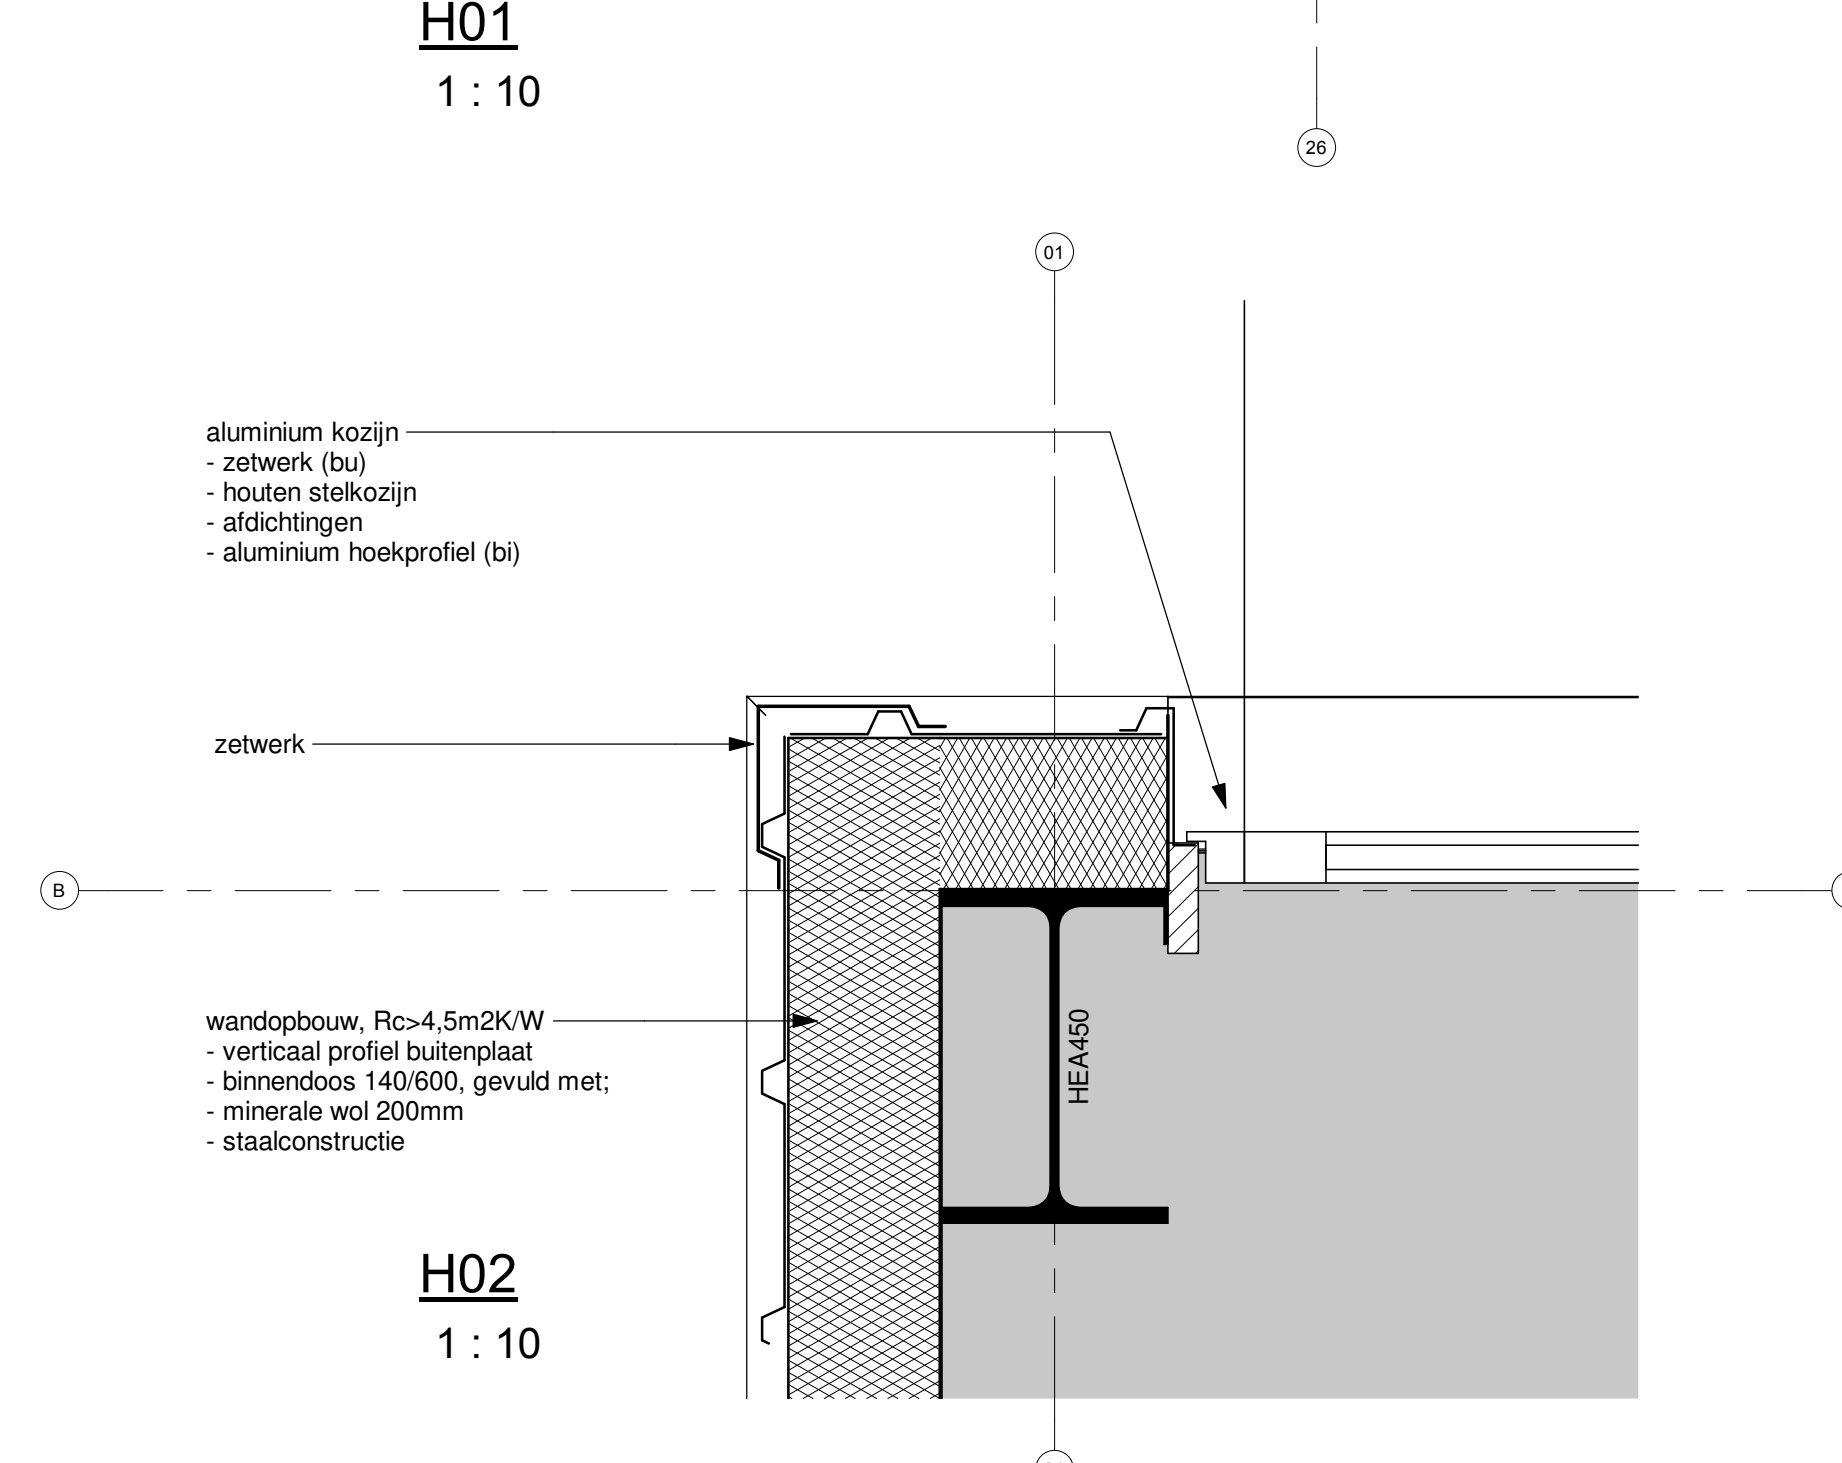
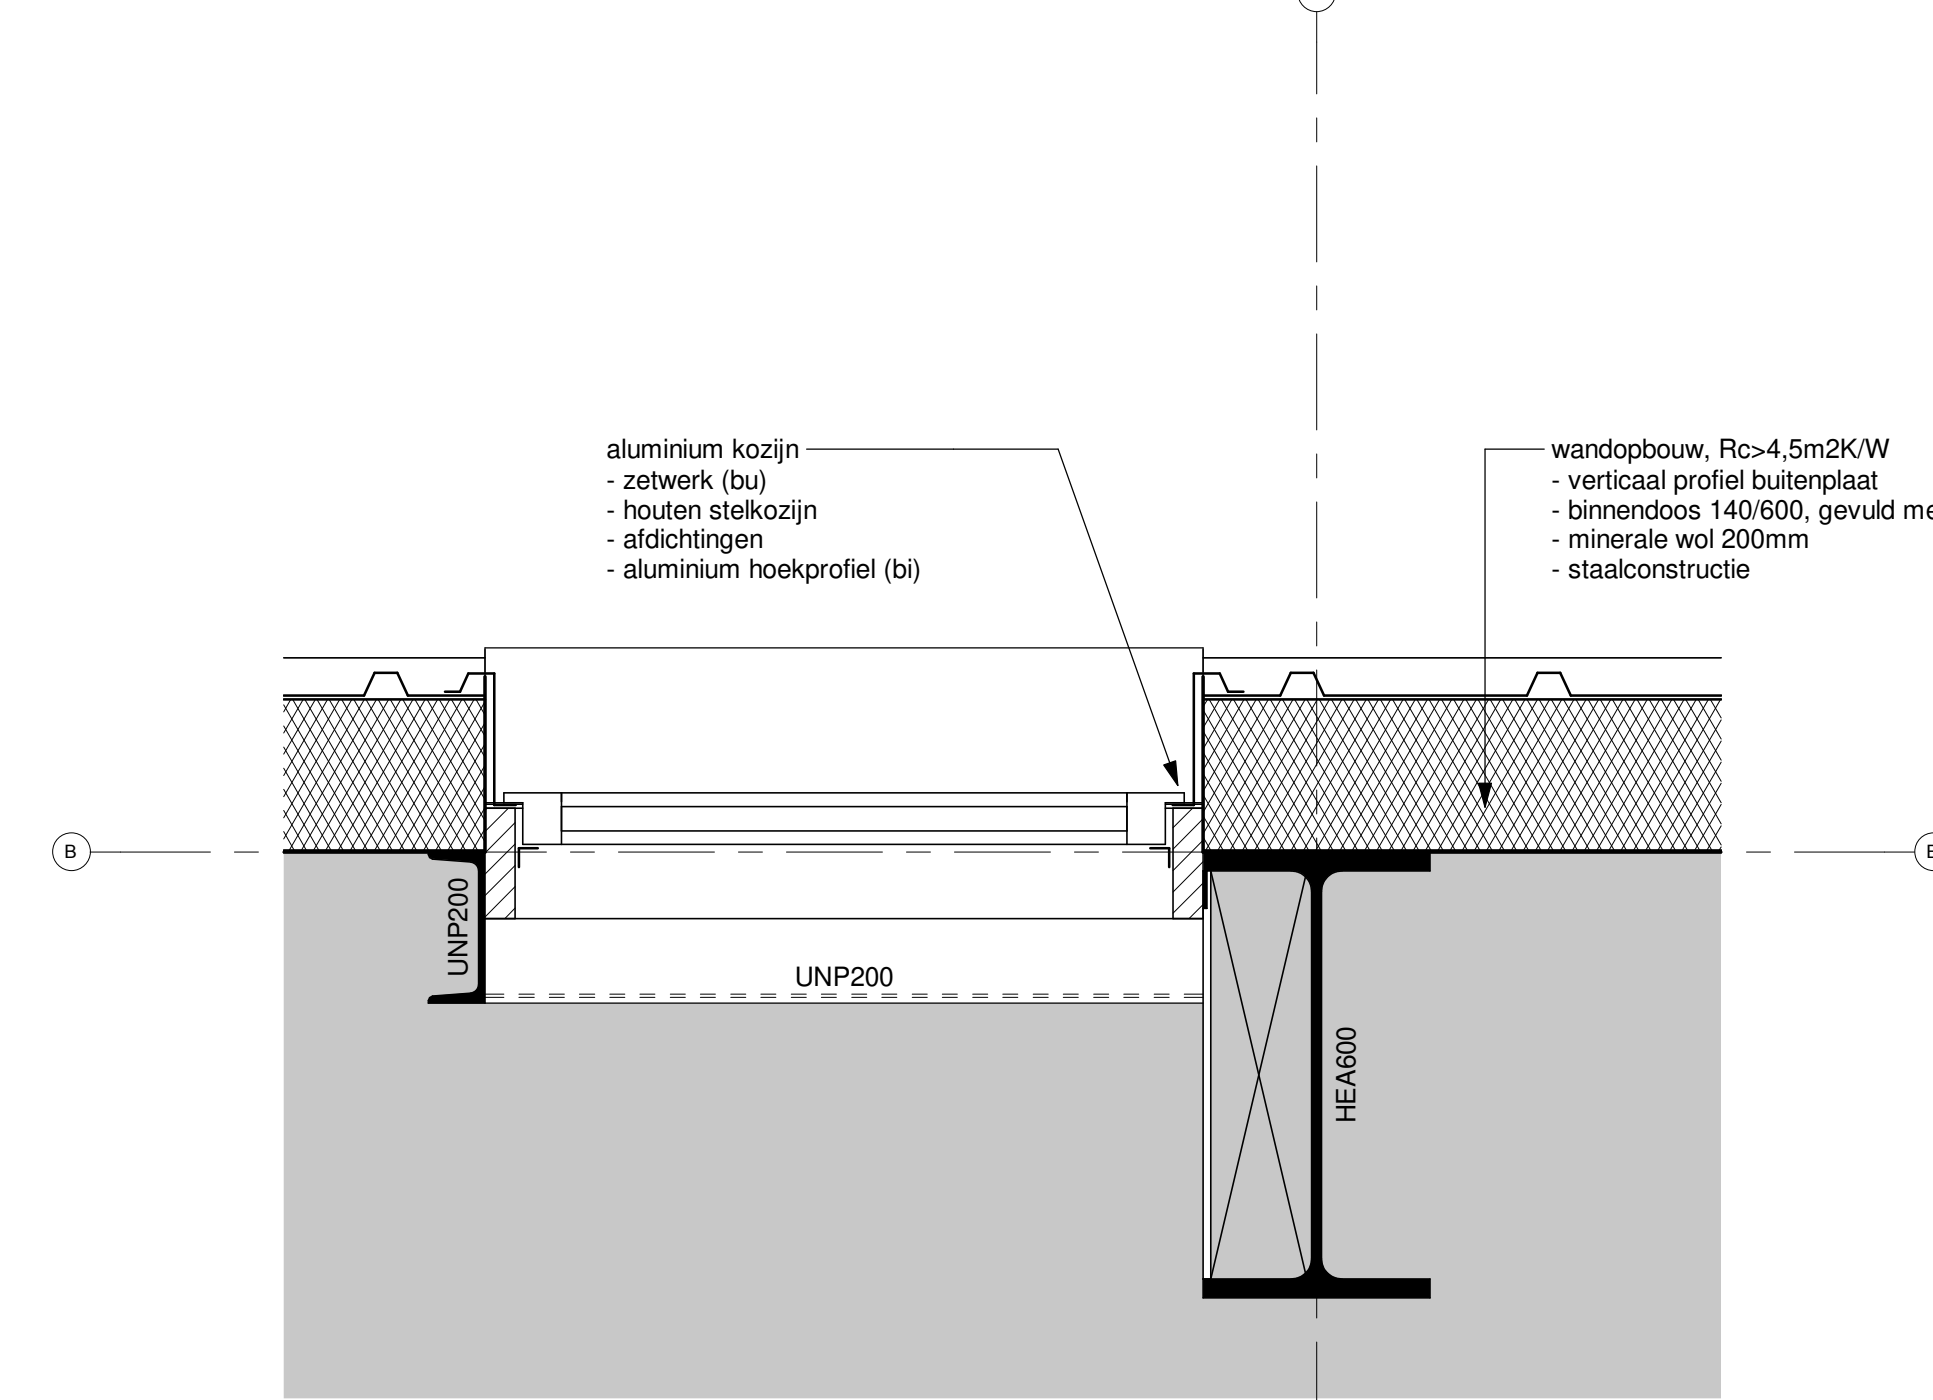
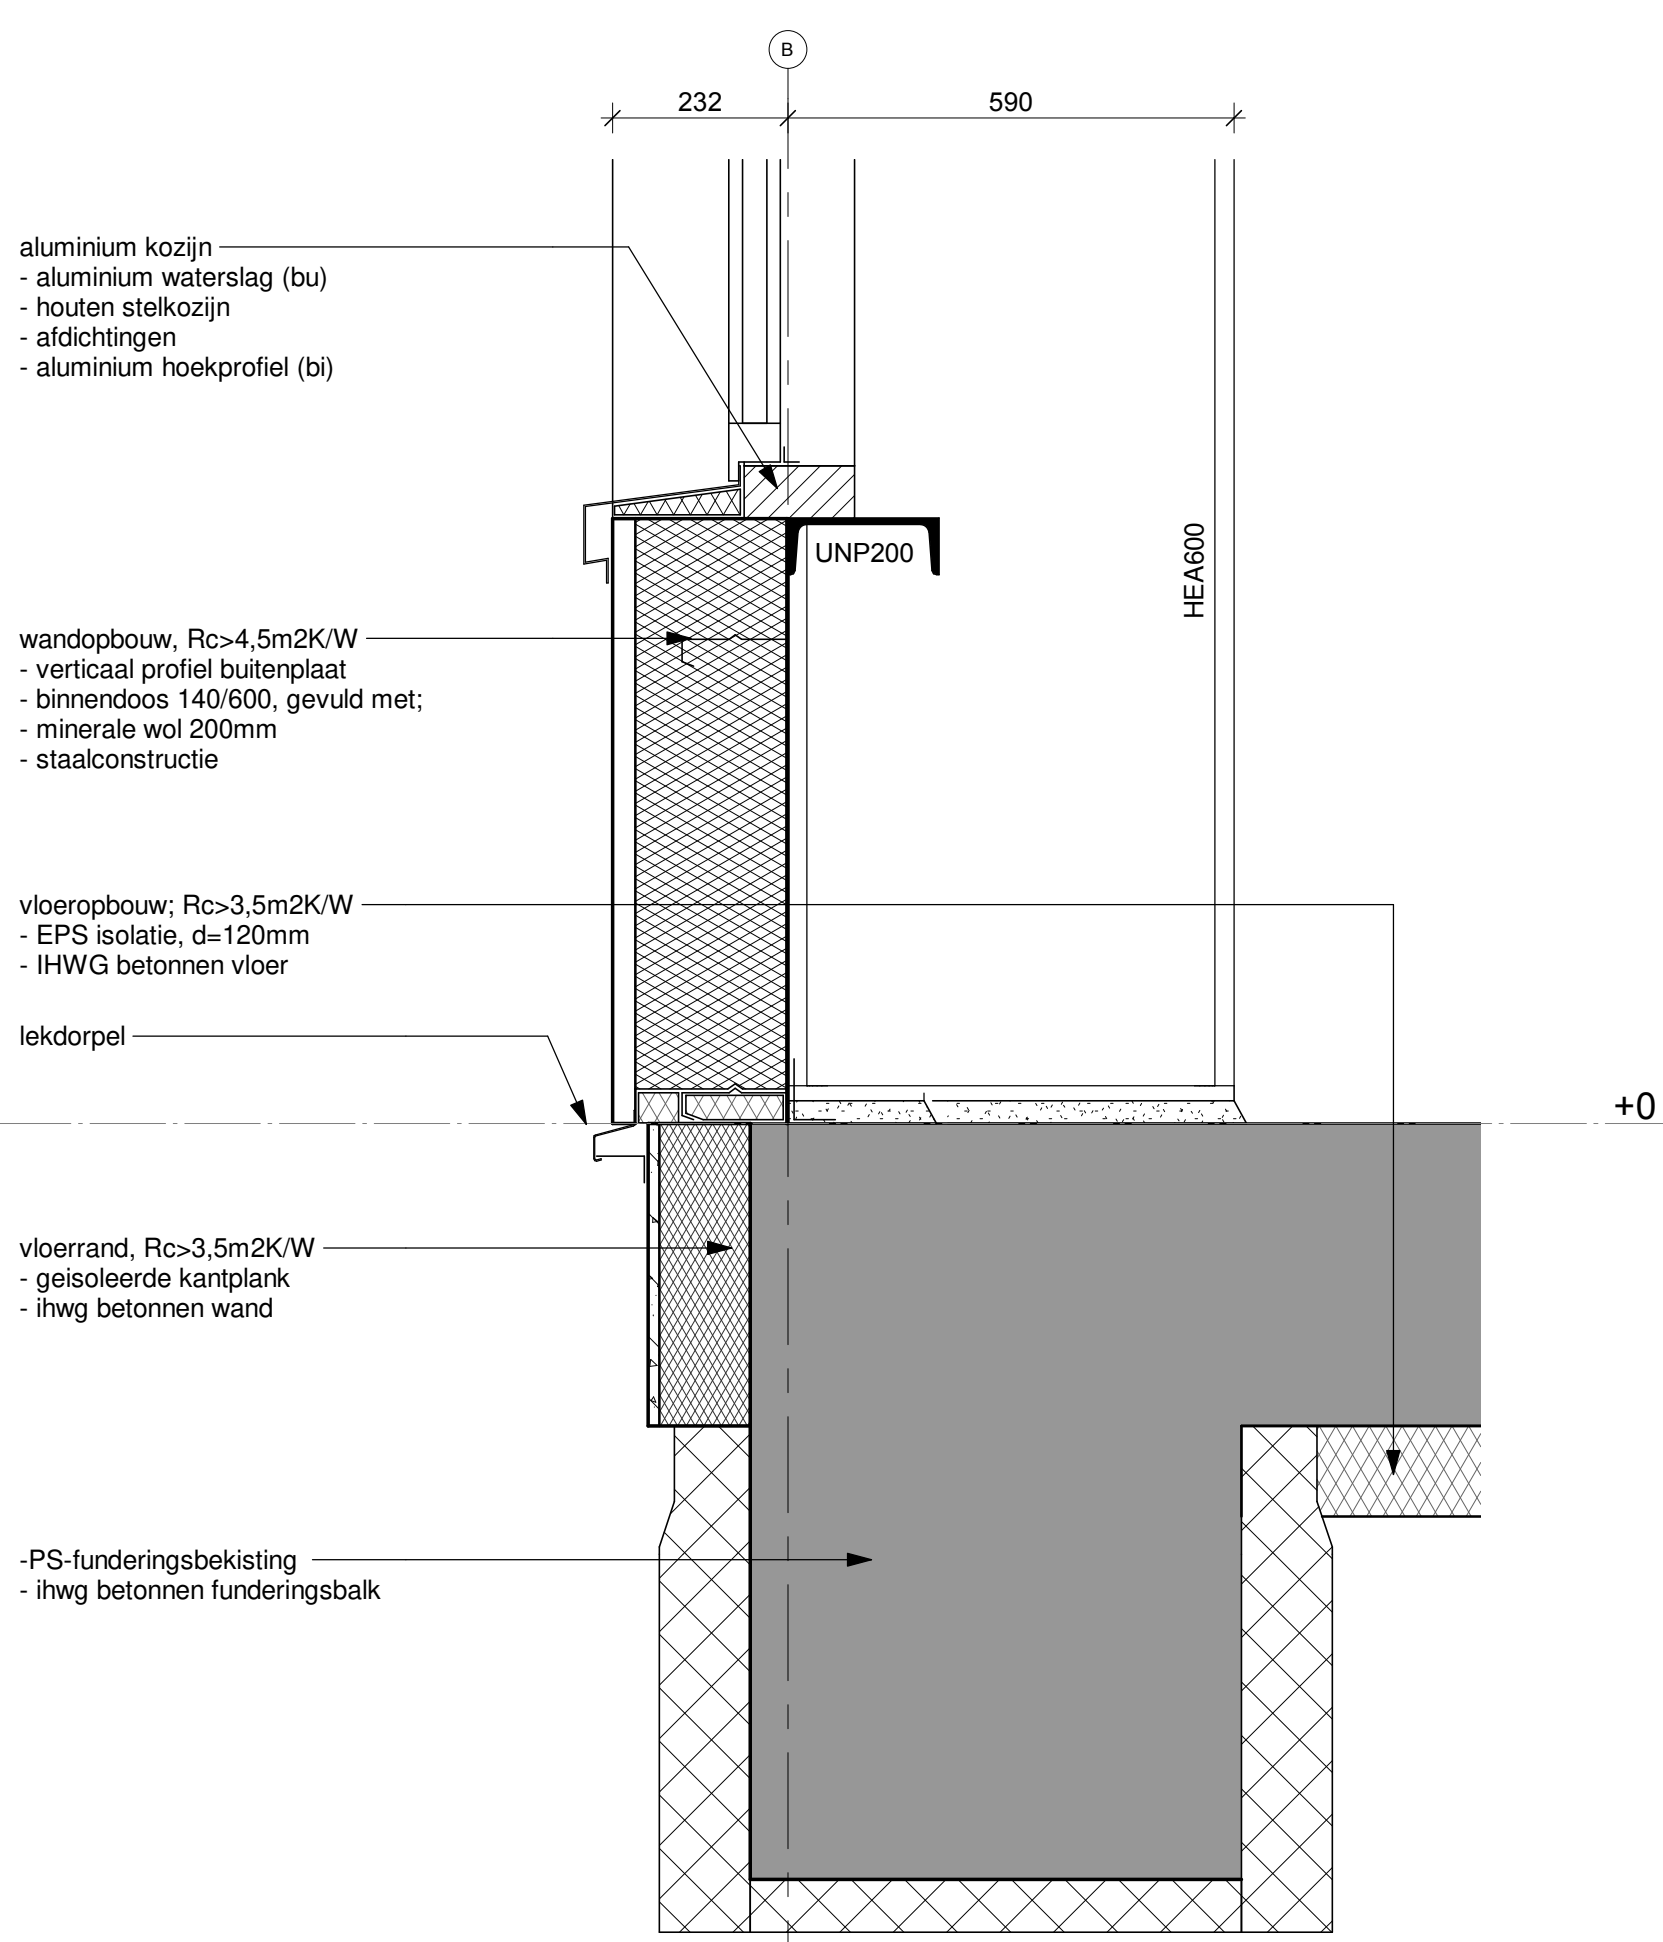
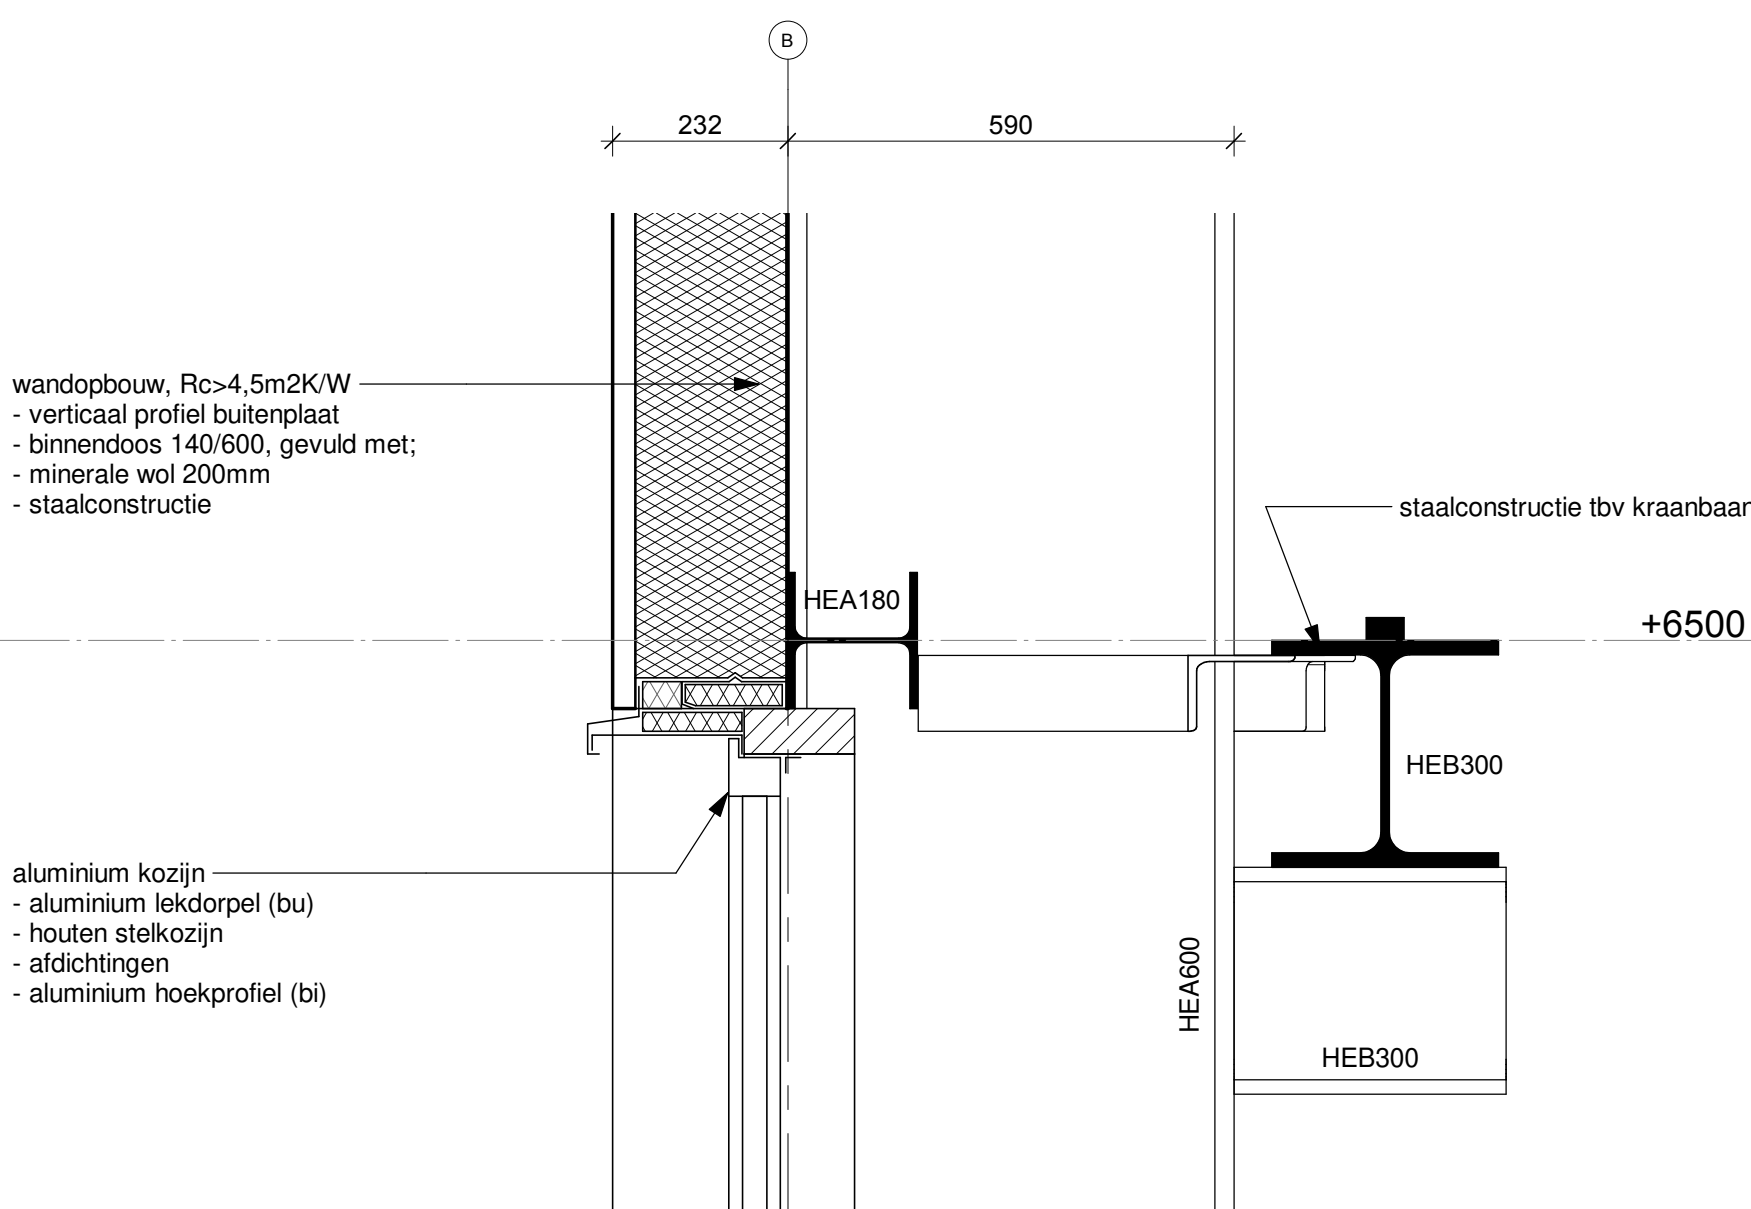


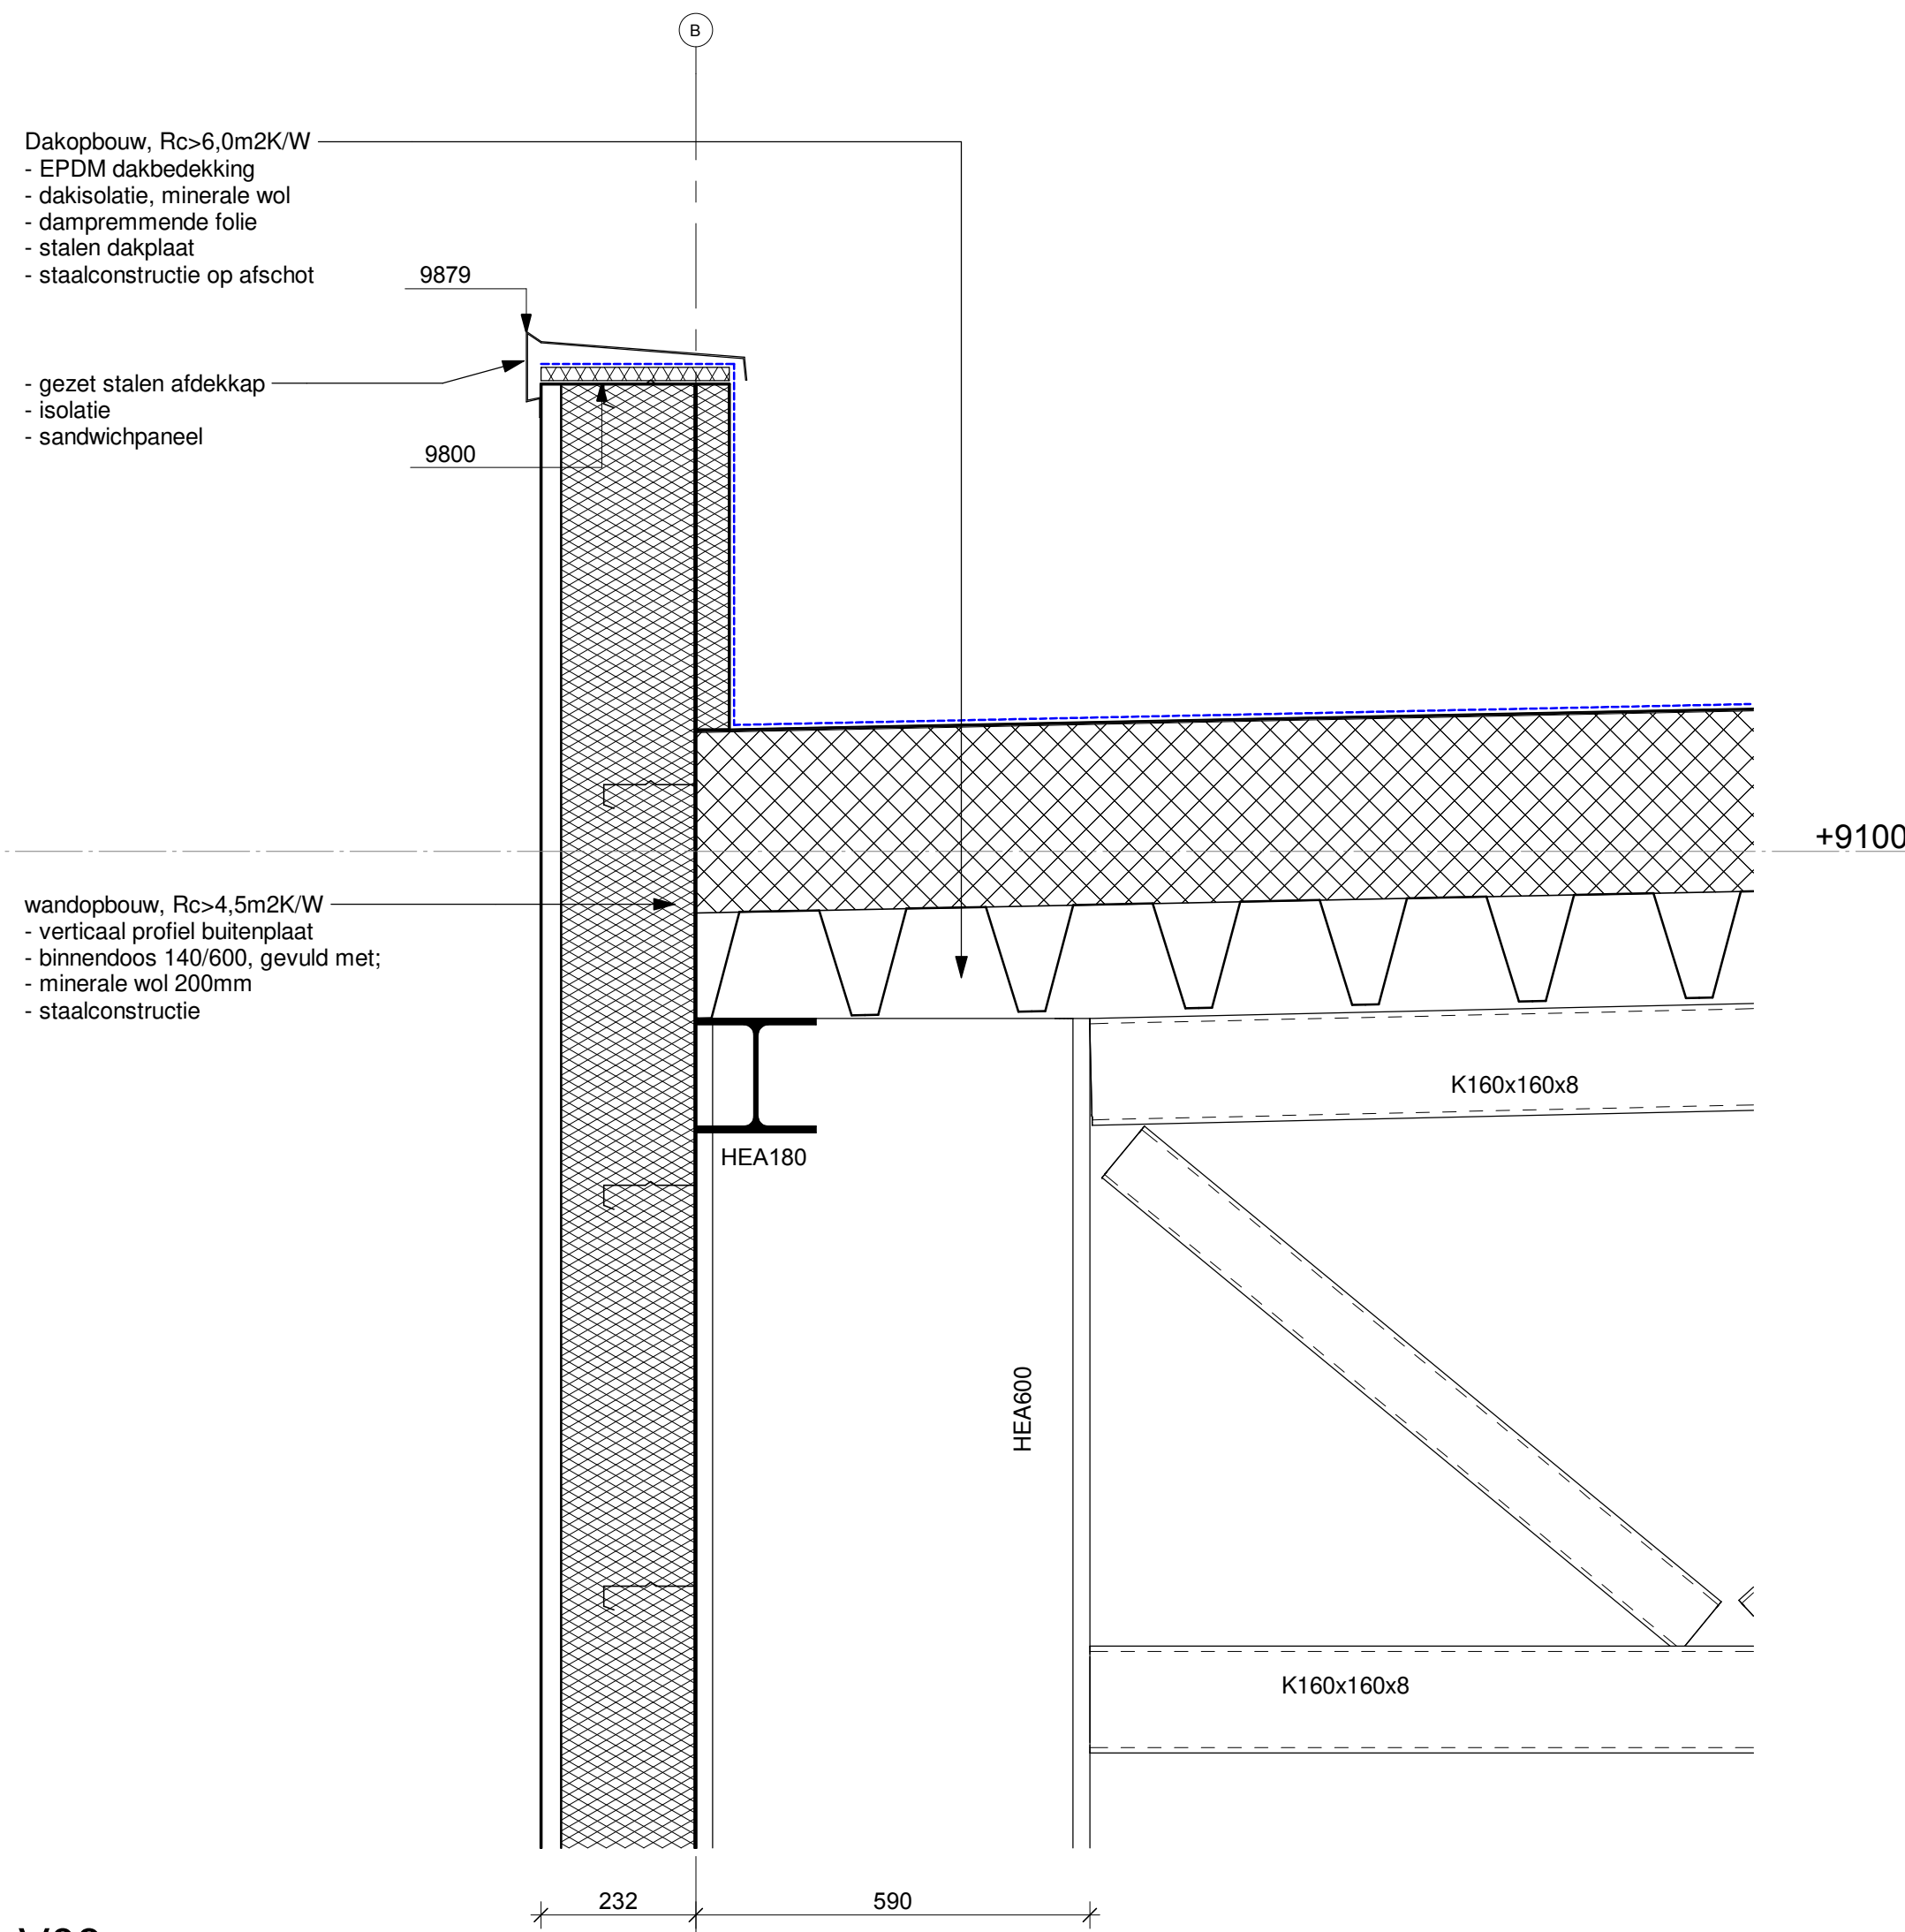

Wijz.	Datum	Get.	Gecc.	Omschrijving
Shunter locatie 'Laagjes'te Rotterdam				
PROJECT				
Principedetails				
ONDERDEEL				
FASE aanvraag omgevingsvergunning				
OPDRACHTGEVER Shunter				
GETEKEND	EOT	SCHAAL	1:10	WERKNUMMER 19.065
GECONTROLEERD	RM	DATUM	22-07-2020	
FORMAAT	A0	WIJZIGING		BLADNUMMER AOV_05