




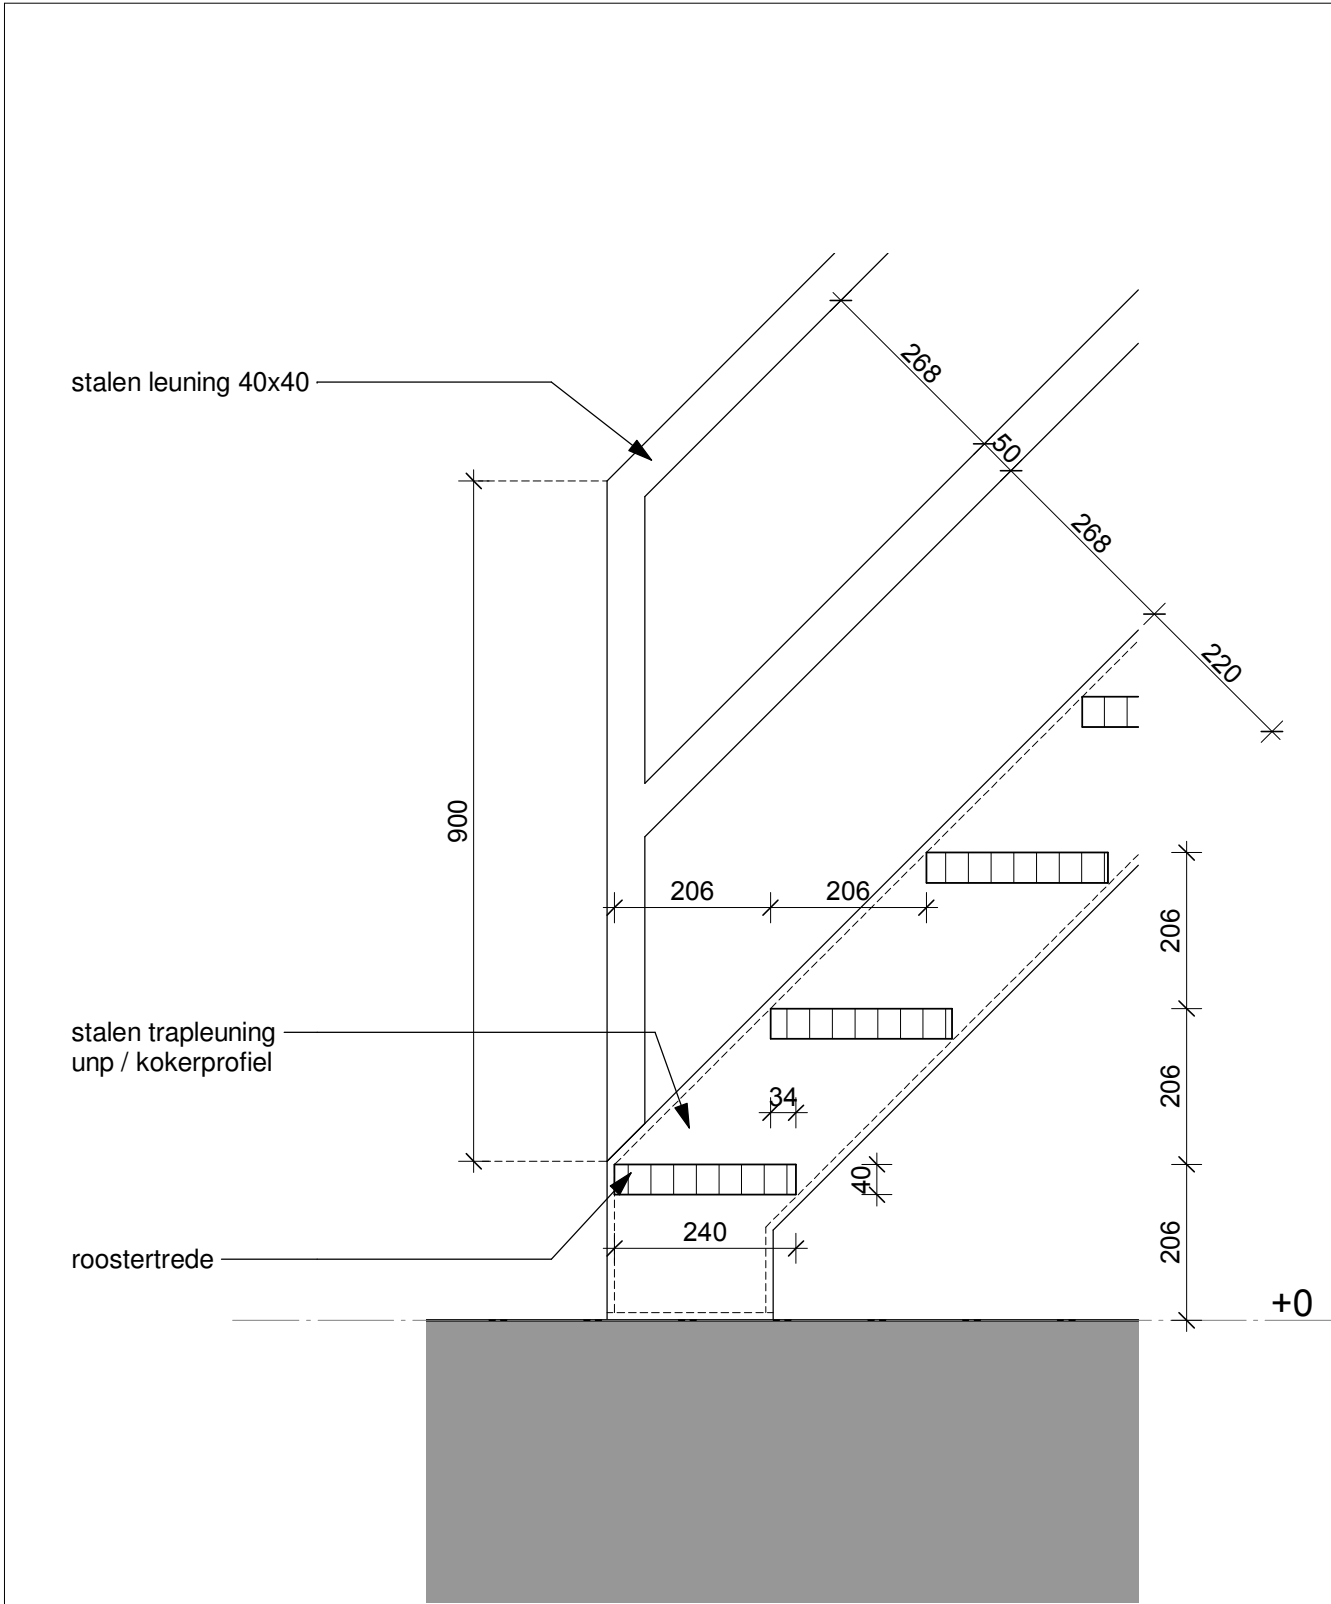

Principe stalen trappen naar bordessen en kantoor

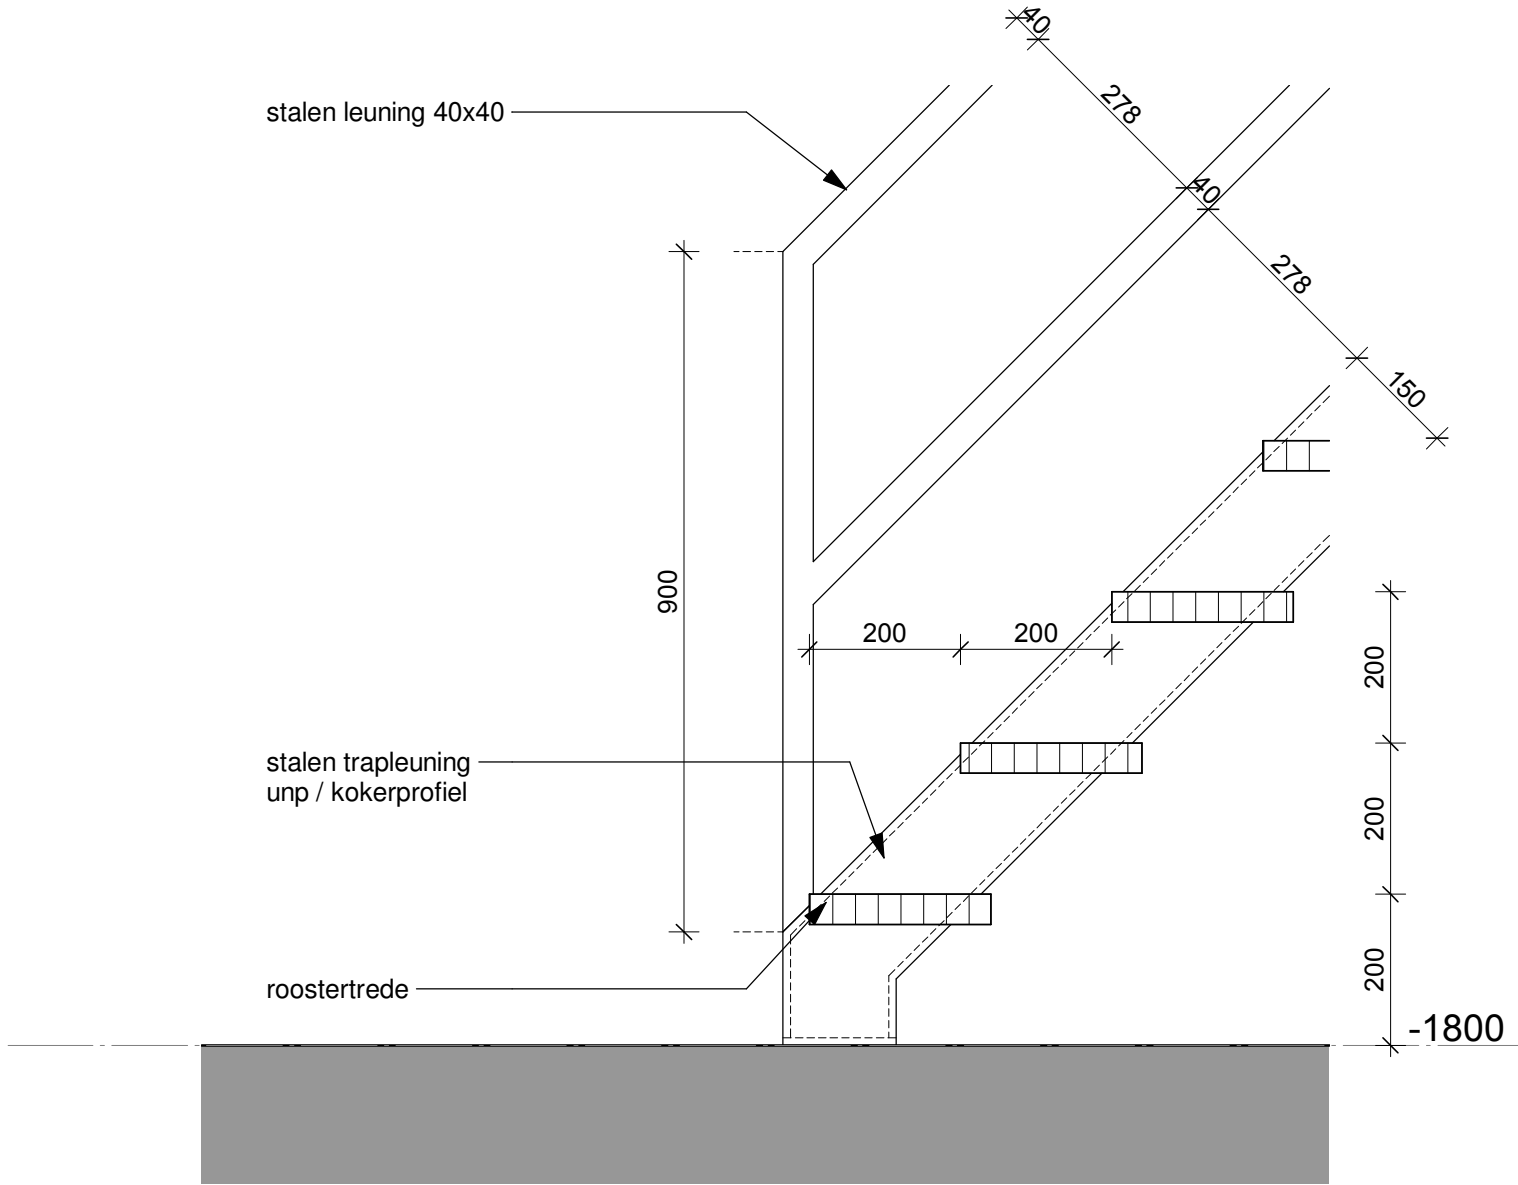

Principe stalen trappen in werkput

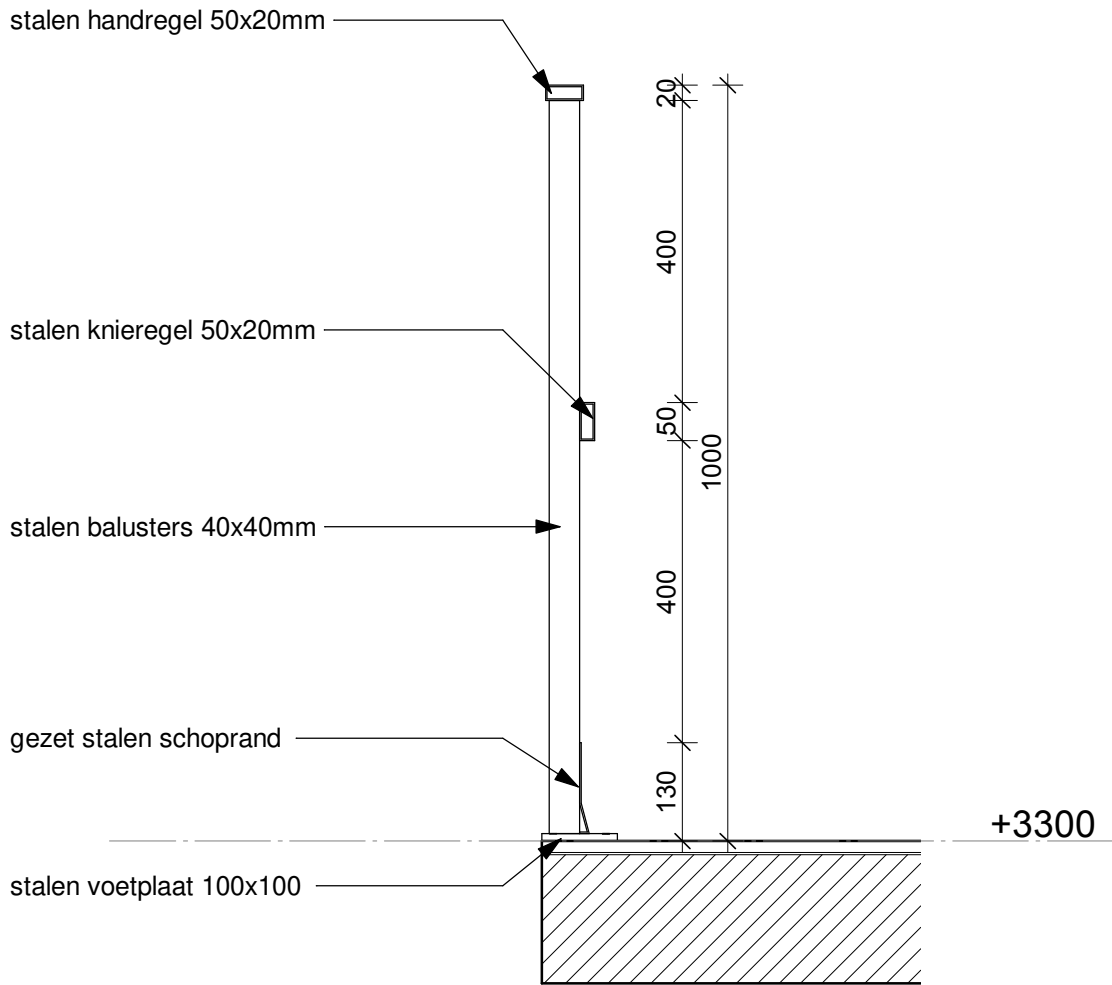

Principe stalen hekwerken

Wijz.	Datum	Get.	Gec.	Omschrijving
Shunter locatie 'Laagjes'te Rotterdam				
PROJECT				
Principe trappen en hekwerken				
ONDERDEEL				
FASE				
aanvraag omgevingsvergunning				
OPDRACHTGEVER				
Shunter				
GETEKEND	EOT	SCHAAL	1:10	WERKNUMMER
GECONTROLEERD	RM	DATUM	07-09-2020	
FORMAAT	A2	WIJZIGING		BLADNUMMER
				AOV_08