



Gebruiksoppervlakten

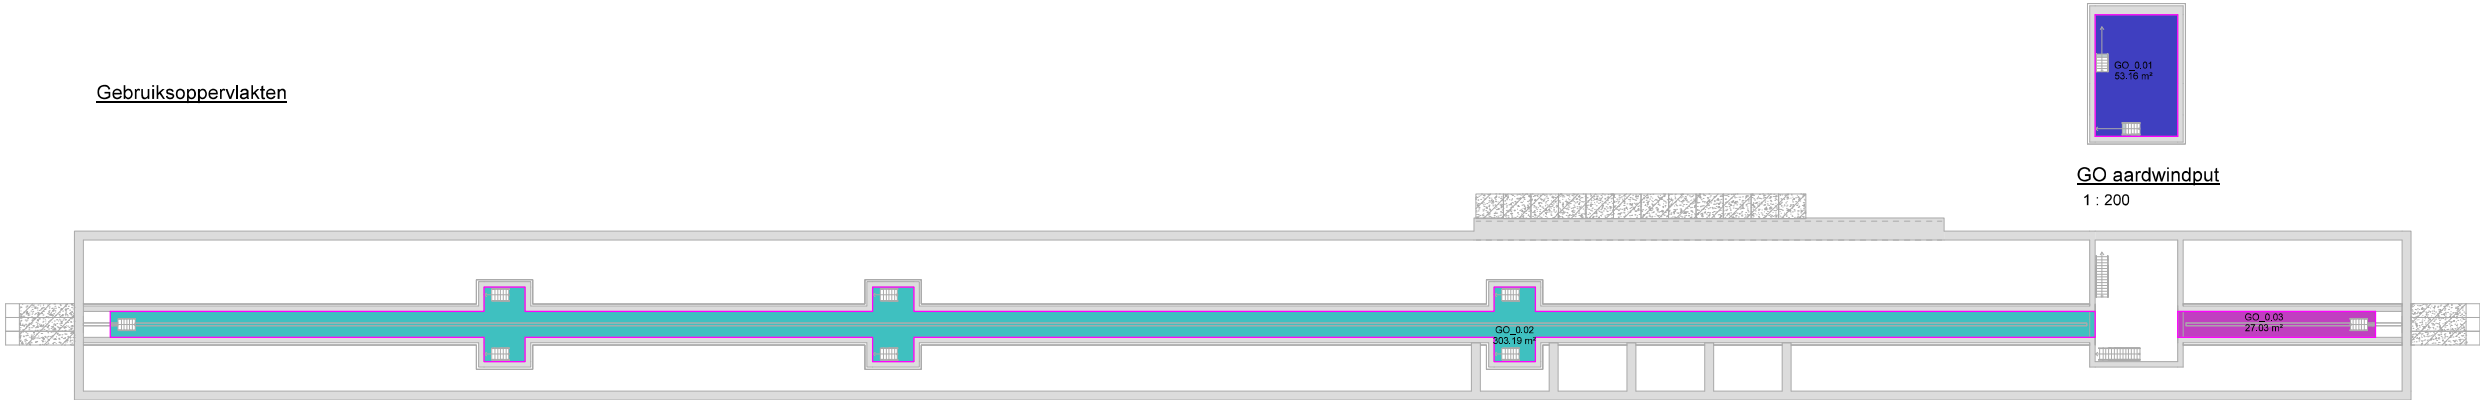

GO aardwindput
1 : 200


GO werkput

1 : 200

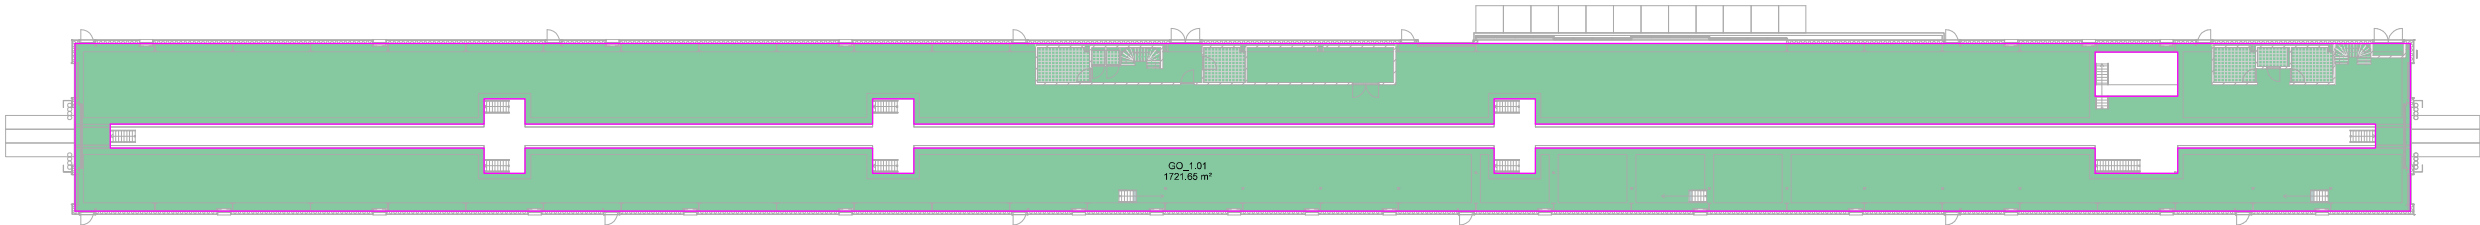

GO begane grond

1 : 200

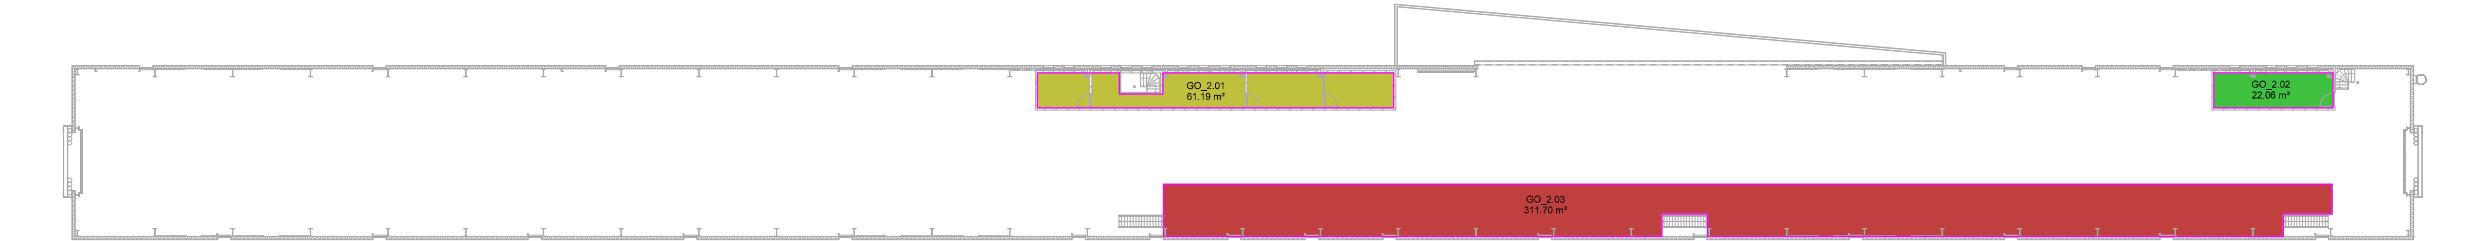

GEMEENTE ROTTERDAM

BRANDPREVENTIECOMMISSIE

TSBDF

BRAND

AKKOORD

vergunningen:

CONRAD

BRAND

AKKOORD


brandweer:

Area Schedule (gebruiksoppvlak (GO))			
Naam	Verdieping	Oppervlakte	Aantal
GO_0.01	-02 aardwindput	53.16 m²	1
GO_0.02	-01 werkput	303.19 m²	1
GO_0.03	-01 werkput	27.03 m²	1
GO_1.01	00 begane grond	1721.66 m²	1
GO_2.01	01 eerste verdieping	61.19 m²	1
GO_2.02	01 eerste verdieping	22.06 m²	1
GO_2.03	01 eerste verdieping	311.70 m²	1
		2469.97 m²	

GO 1e verdieping

1 : 200

Brandcompartimentering

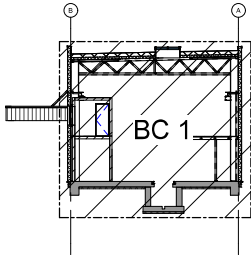

Brandcompartiment 1: Het gehele gebouw bestaat uit 1 brandcompartiment
Oppervlak brandcompartiment 1 = Oppervlak GO totaal = 2500m2

A	12-10-2020	EOT	HK	brandcompartimentering toegevoegd	
Wjg.	Datum	Get.	Gec.	Omschrijving	
Shunter locatie 'Laagjes'te Rotterdam					
PROJECT					
Oppervlaktes					
ONDERDEEL					
FASE					
aanvraag omgevingsvergunning					
OPDRACHTGEVER					
Shunter					
GETEKEND	EOT	SCHAAL	1:200	WERKNUMMER	19.065
GECONTROLEERD	HK	DATUM	30-09-2020		
FORMAAT	1050x594	WIJZIGING	A	BLADNUMMER	AOV_10