


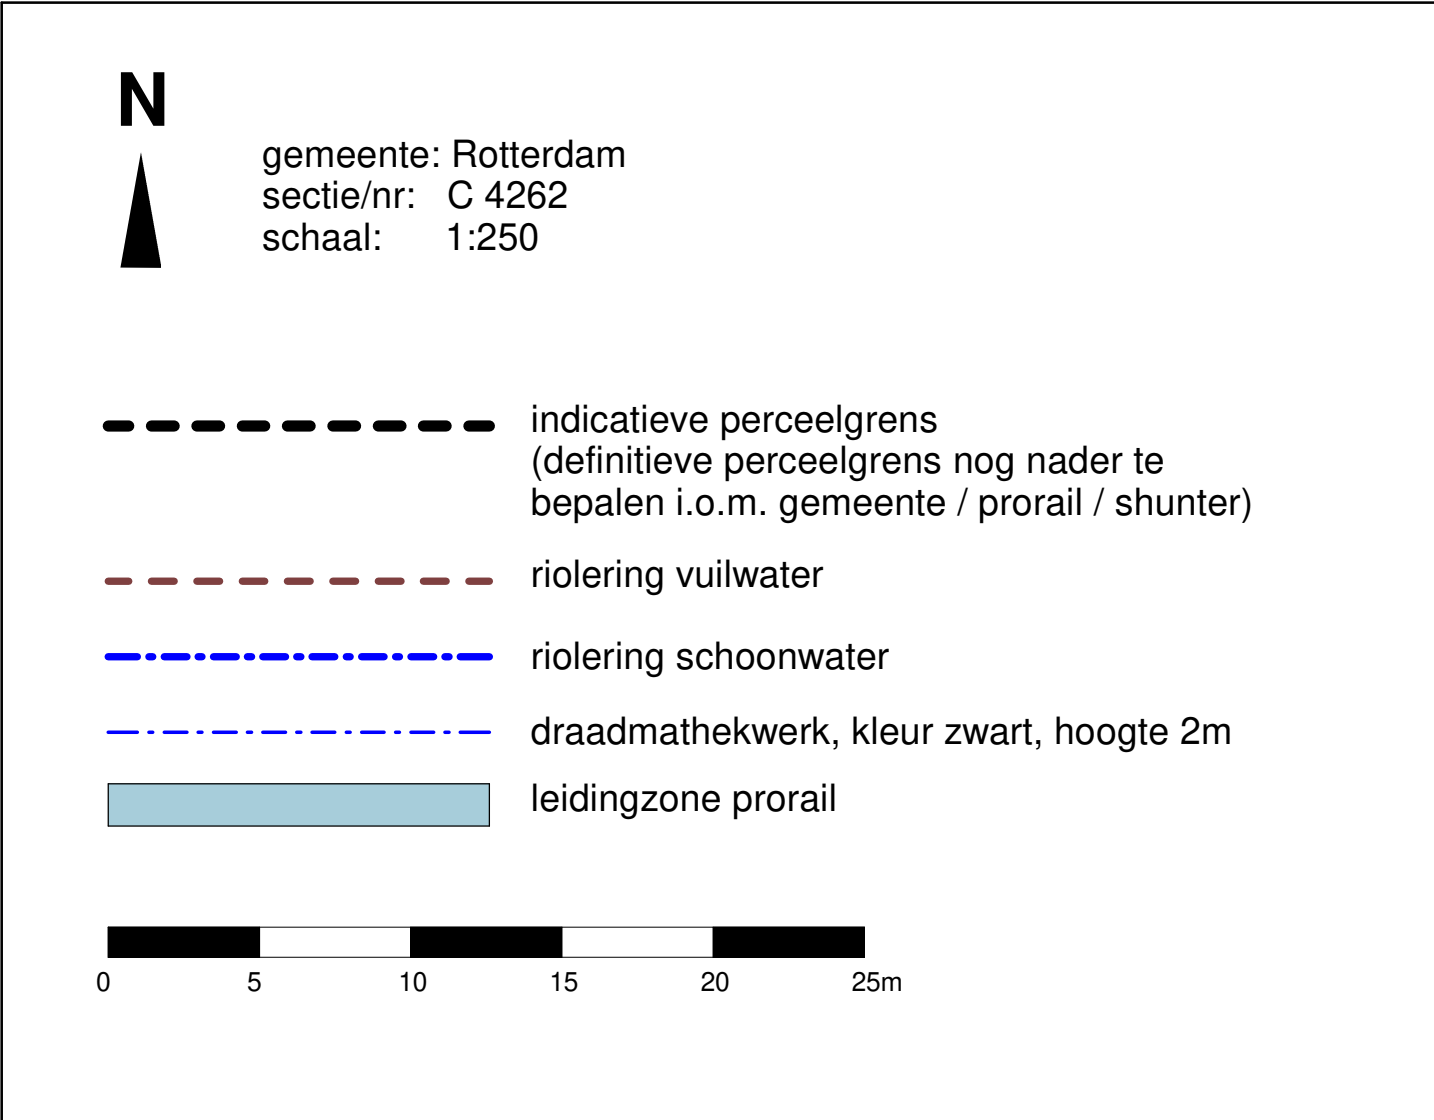

D	27-01-2021	EOT	MW	leerinnrichting aangepast
C	24-11-2020	EOT	HK	parkeerplaatsen aangepast
B	30-09-2020	EOT	HK	bordes gedeeltelijk verwijderd
A	07-09-2020	EOT	RM	perceelgrens aangepast
Wijz.	Datum	Get.	Gen.	Omschrijving

Shunter locatie 'Laagjes'te Rotterdam

Situatie

aanvraag omgevingsvergunning


DECONTROLEERD	NAI	OPMERKING	22-07-2020	
FORMAAT	1470x841	WIJZIGING	D	BLADNUMMER

AOV_00