




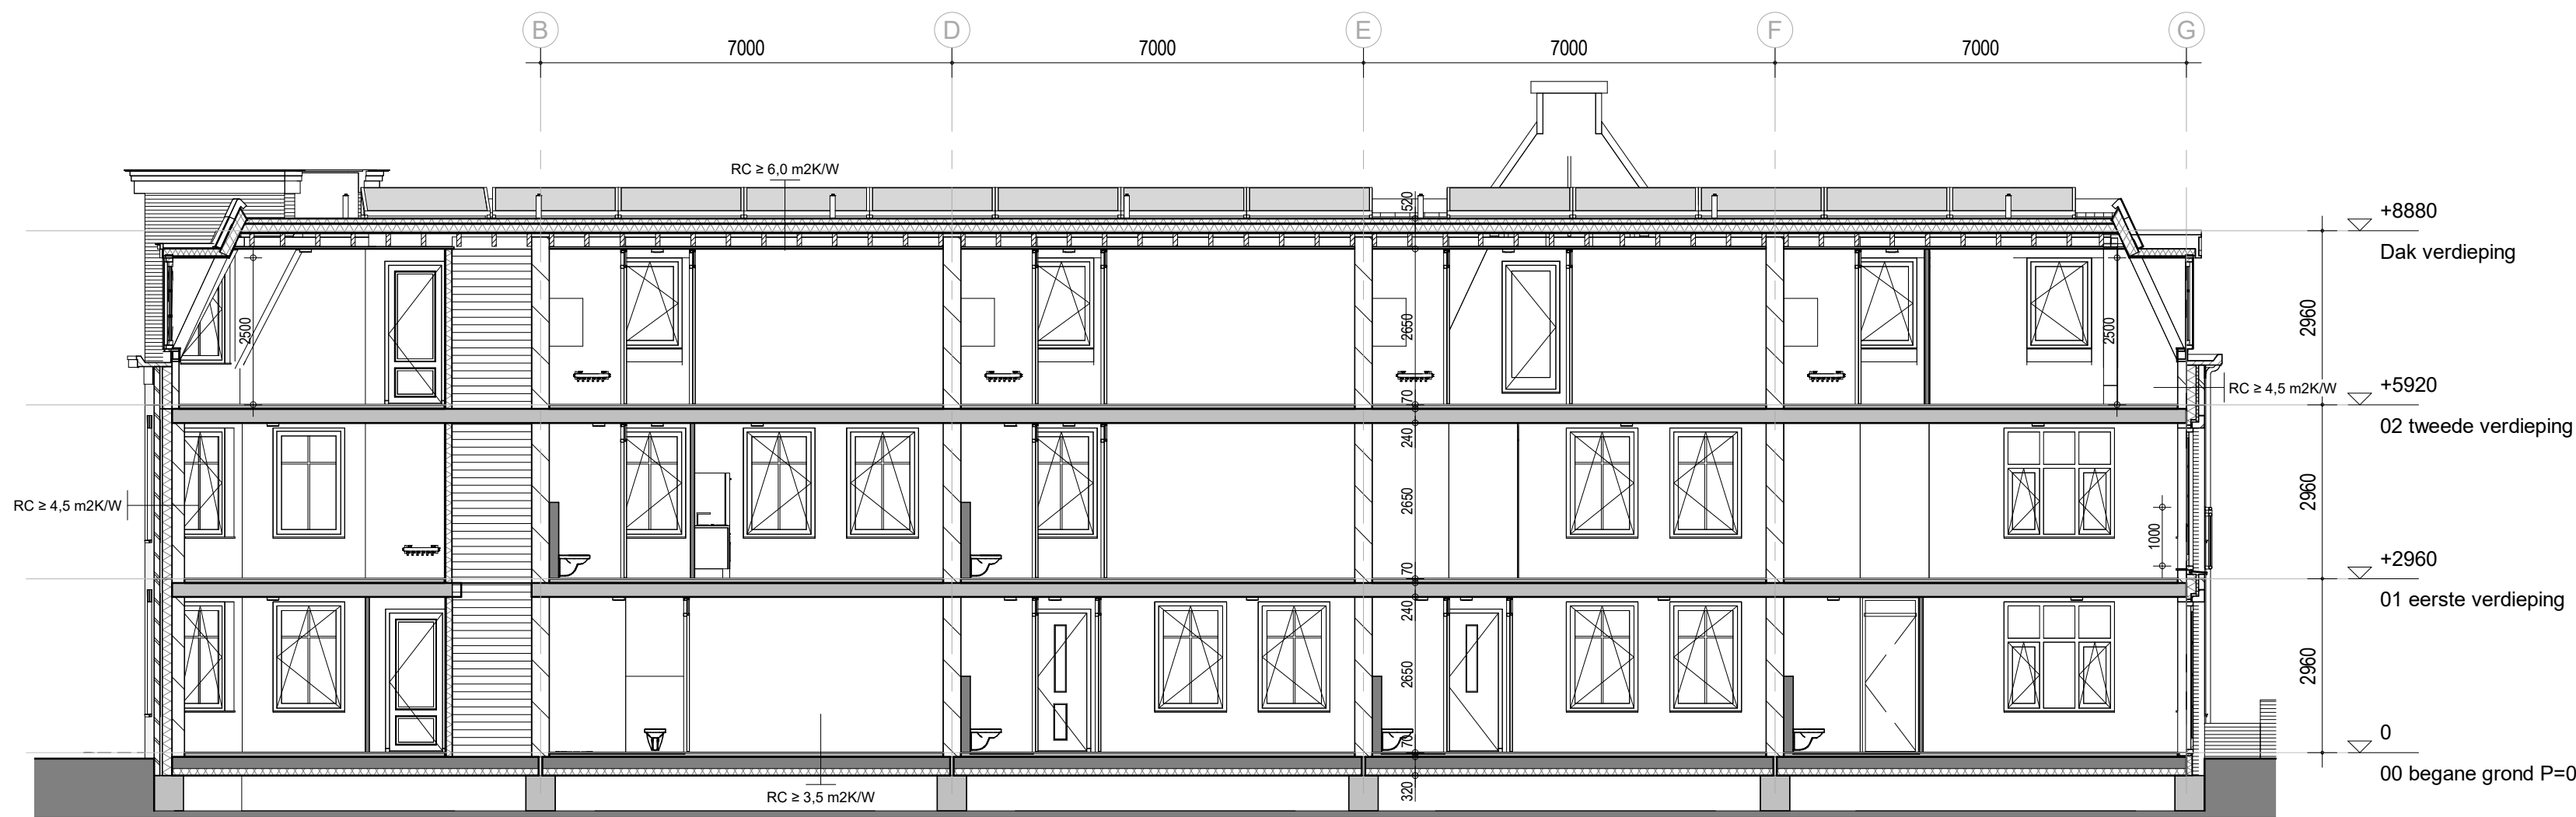


Doorsnede A-A

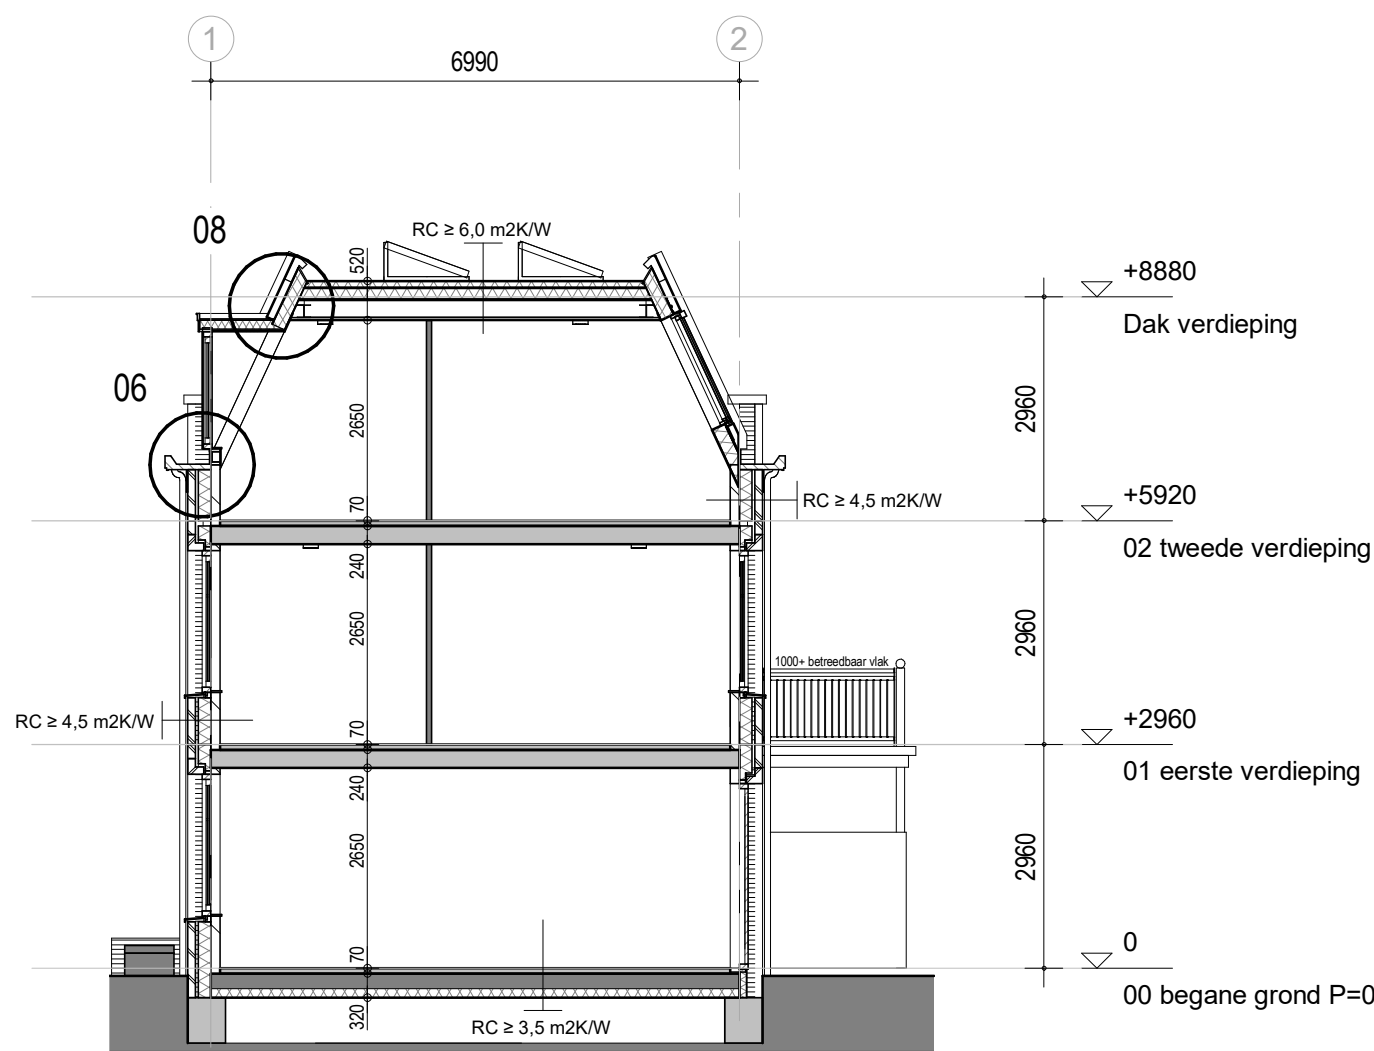


Doorsnede B-B

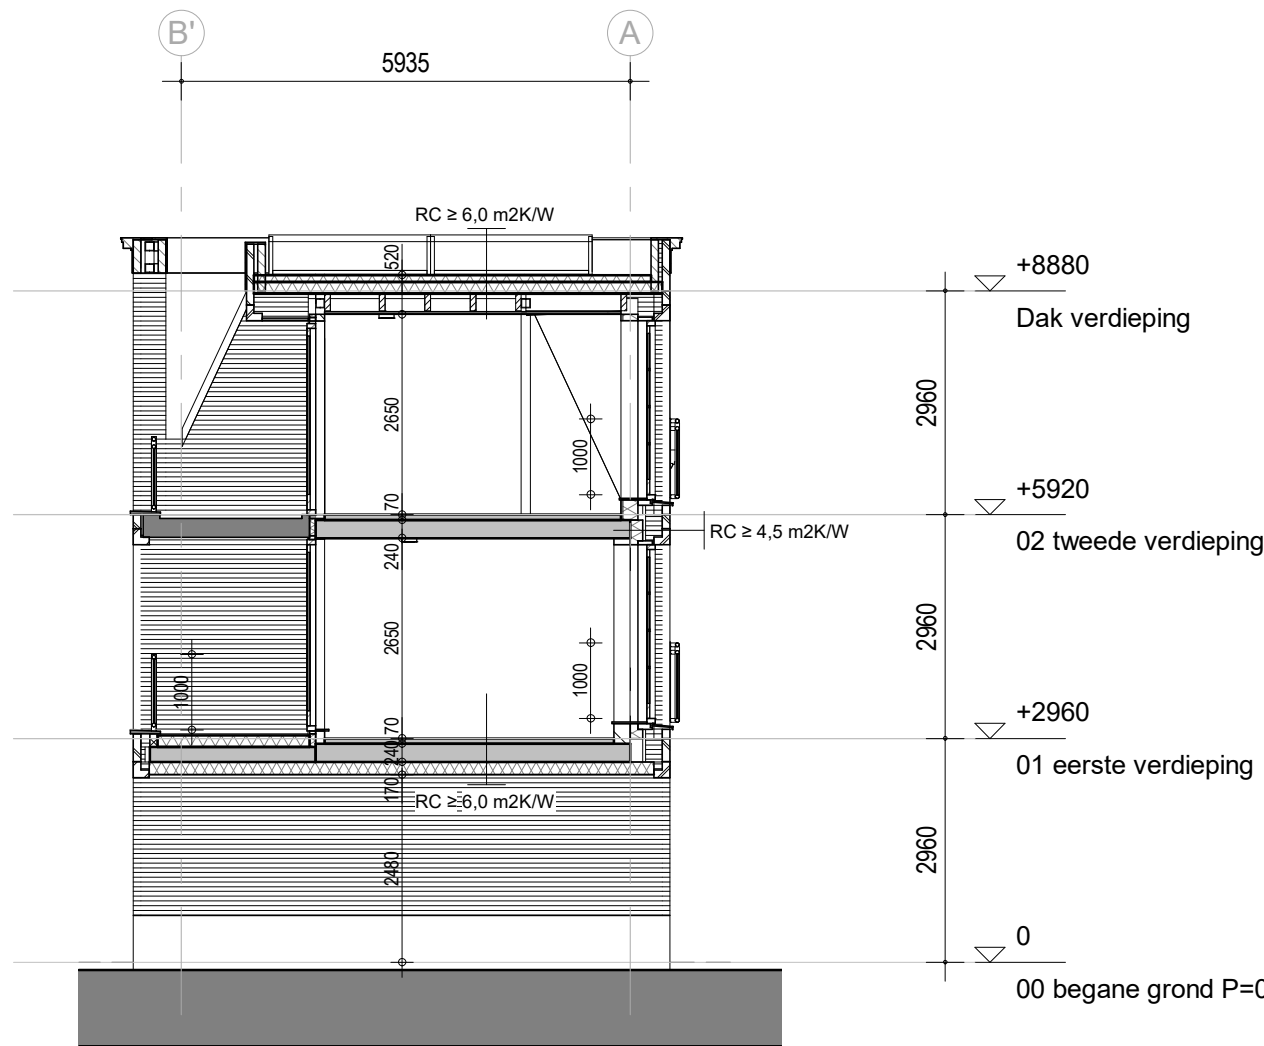

Doorsnede C-C

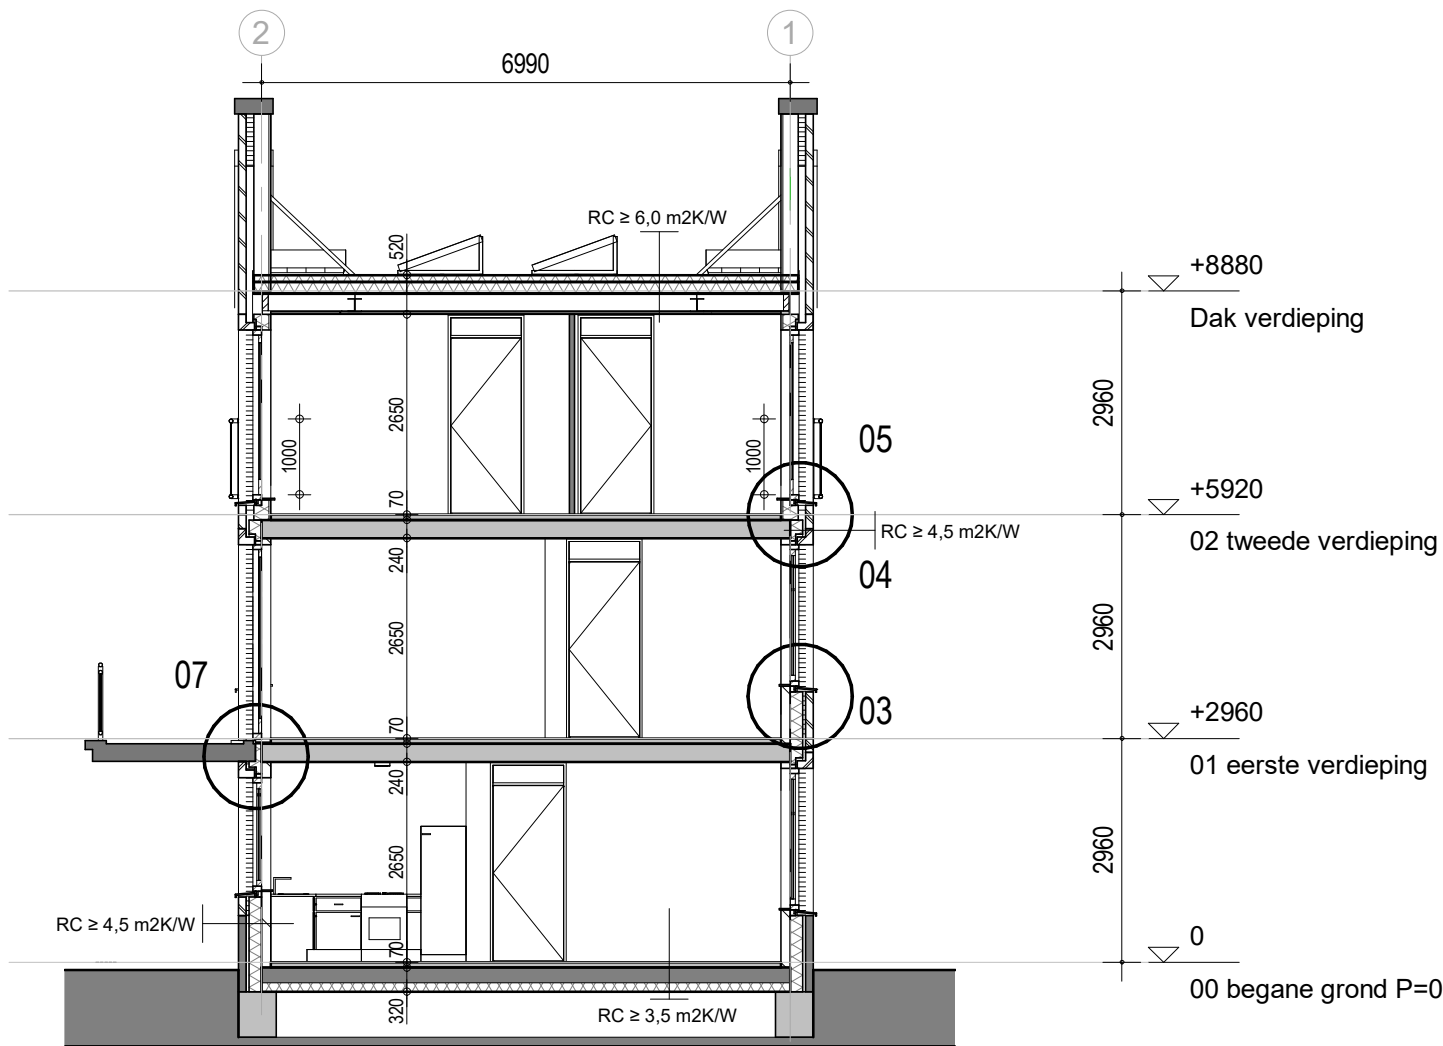

Doorsnede D-D

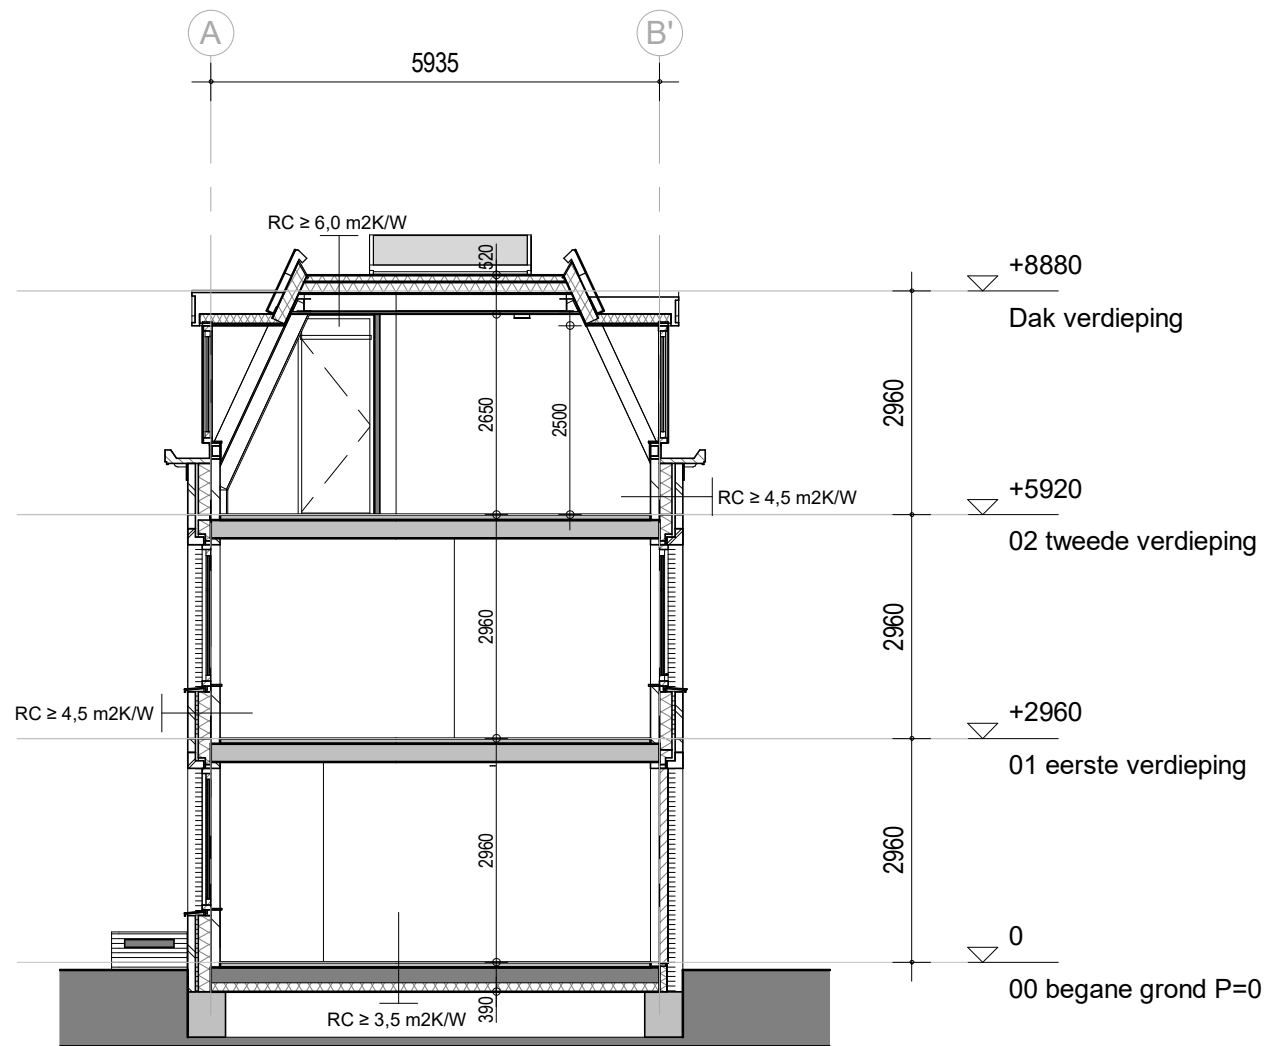

Doorsnede E-E

Renvooi Bouwkundig omgevingsvergunning, activiteit bouwen		
	metselwerk baksteen	algemene uitgangspunten
	spouwisolatie	gevels RC-waarde ≥ 4,5 m2KW
	kalkzandsteen	daken RC-waarde ≥ 6,0 m2KW
	ihw gestort beton	beglazing isolierend HR++ U-waarde 1,1 W/m2K
	scheidingswand	houten gevelkozijnen U-waarde 1,65 W/m2K
	scheidingswand optioneel	dakkapel dak RC-waarde 6,0 m2KW
	hsb-wand, geïsoleerd	dakkapel zijwangen U-waarde 1,65 W/m2K

		Henry Dunantweg 4 2402 NP Alphen aan den Rijn Tel. (0172) 484 000 E-mail mail@alphaplan.nl	
project:	Nieuwbouw Woningen Swaenswijkplaats te Alphen aan den Rijn	projectnummer:	18527 TO-03
opdrachtgever:	Myson Ontwikkeling B.V.	versie:	2
onderdeel:	Doorsneden Nieuwbouw	datum:	24-02-2020
fase:	Technisch Ontwerp	formaat:	A1
		getekend:	MJ
		projectleider:	R. Vermeij
		projectvoorb:	R. Vermeij