
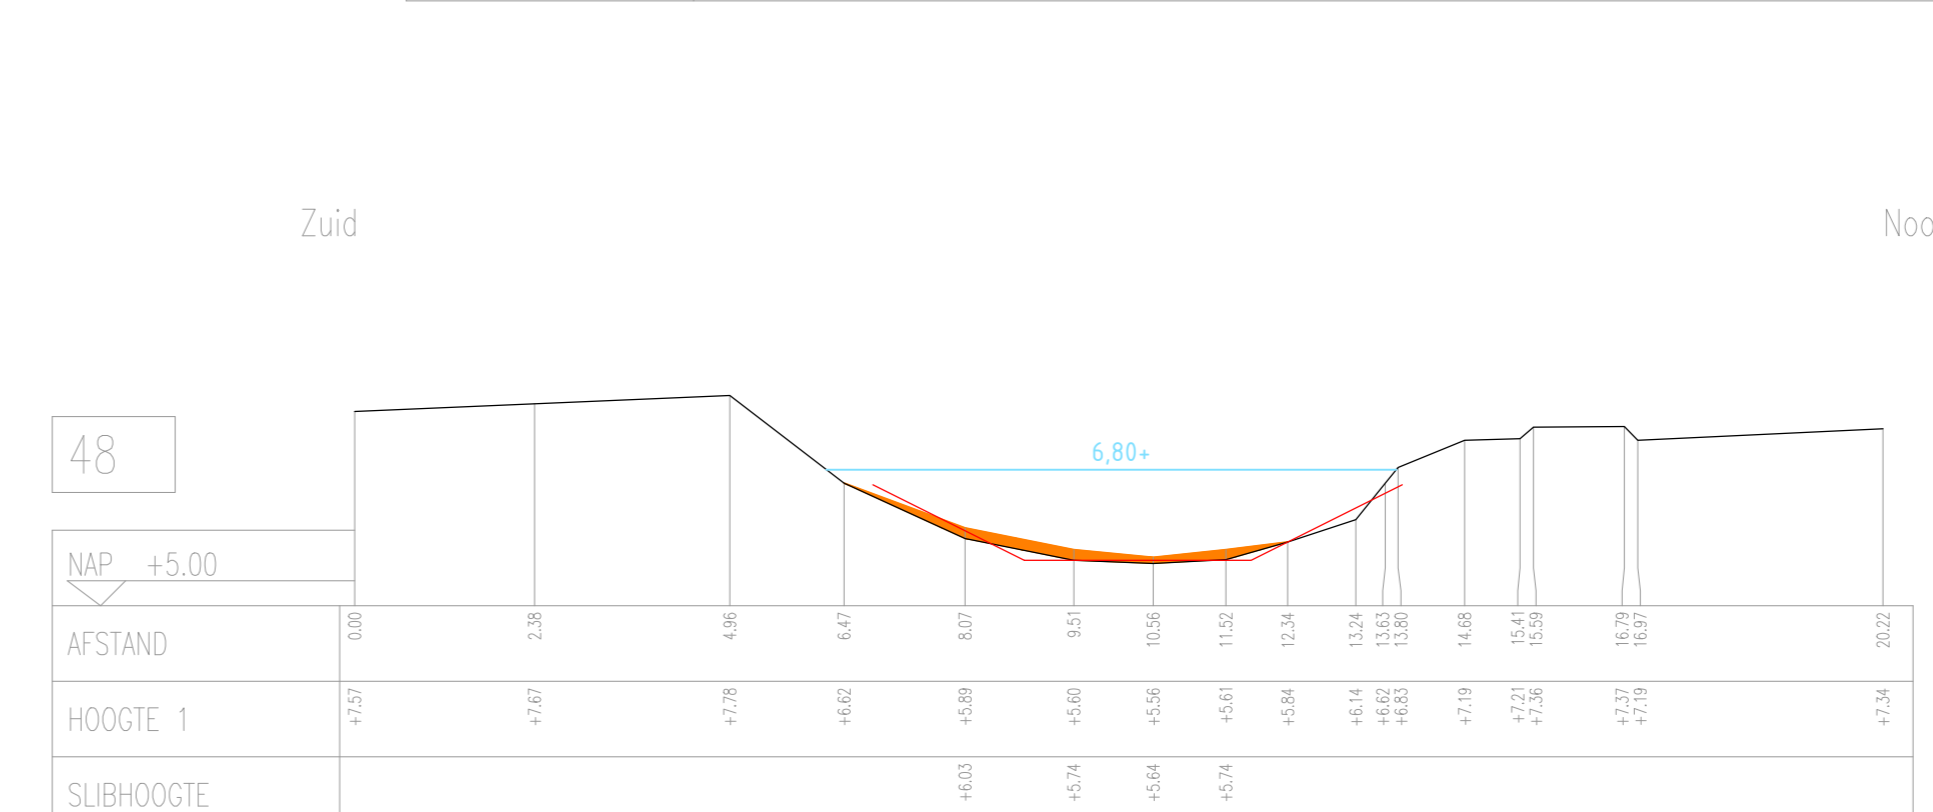
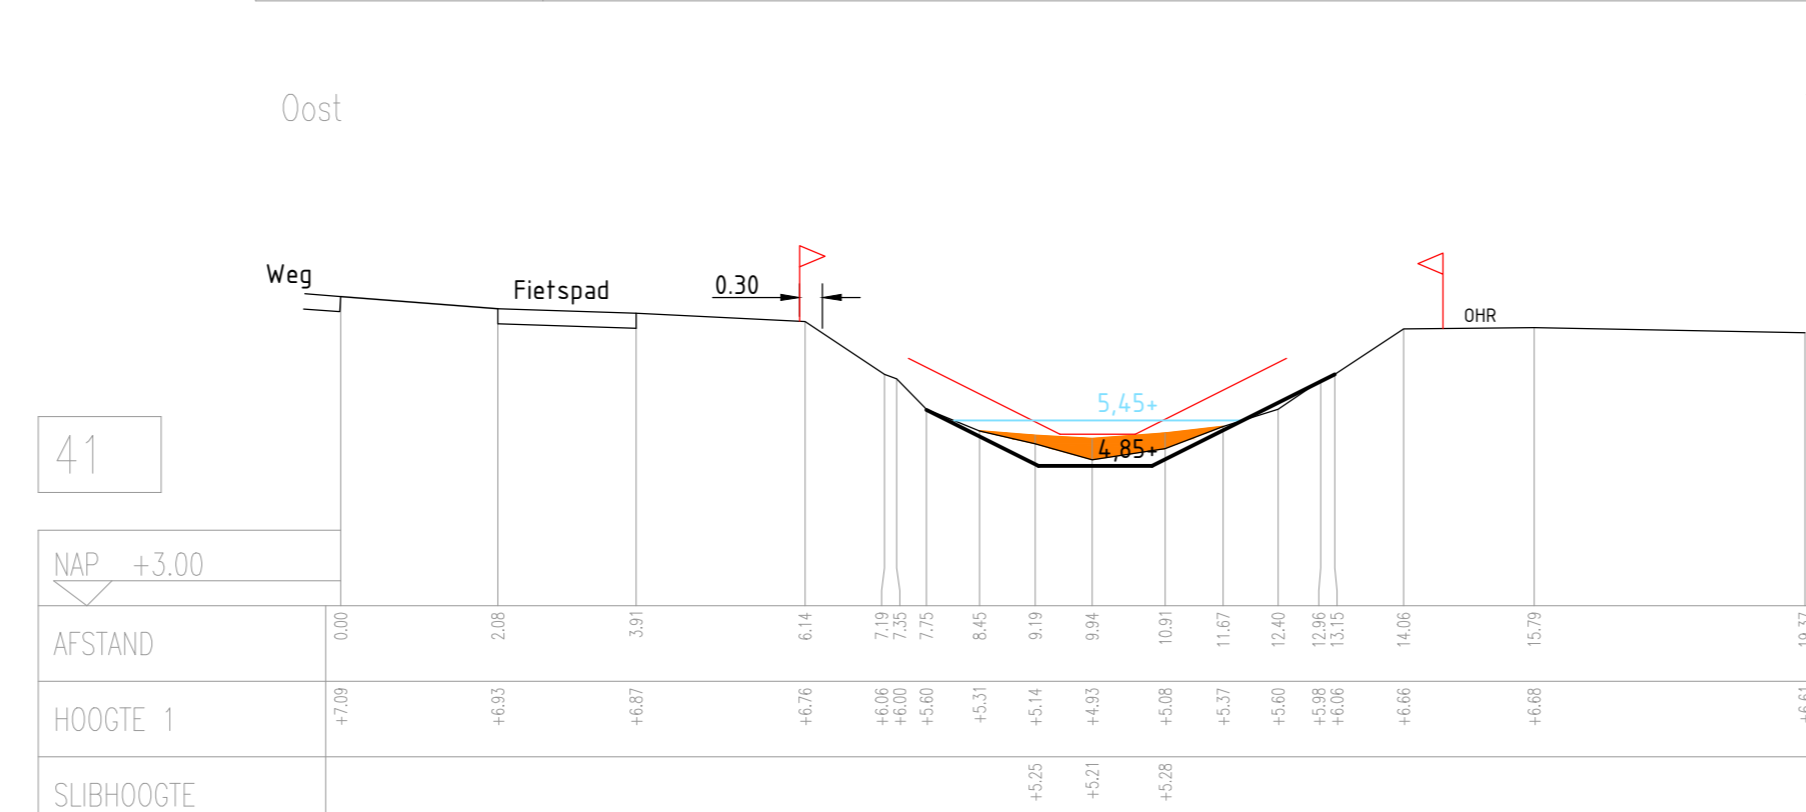
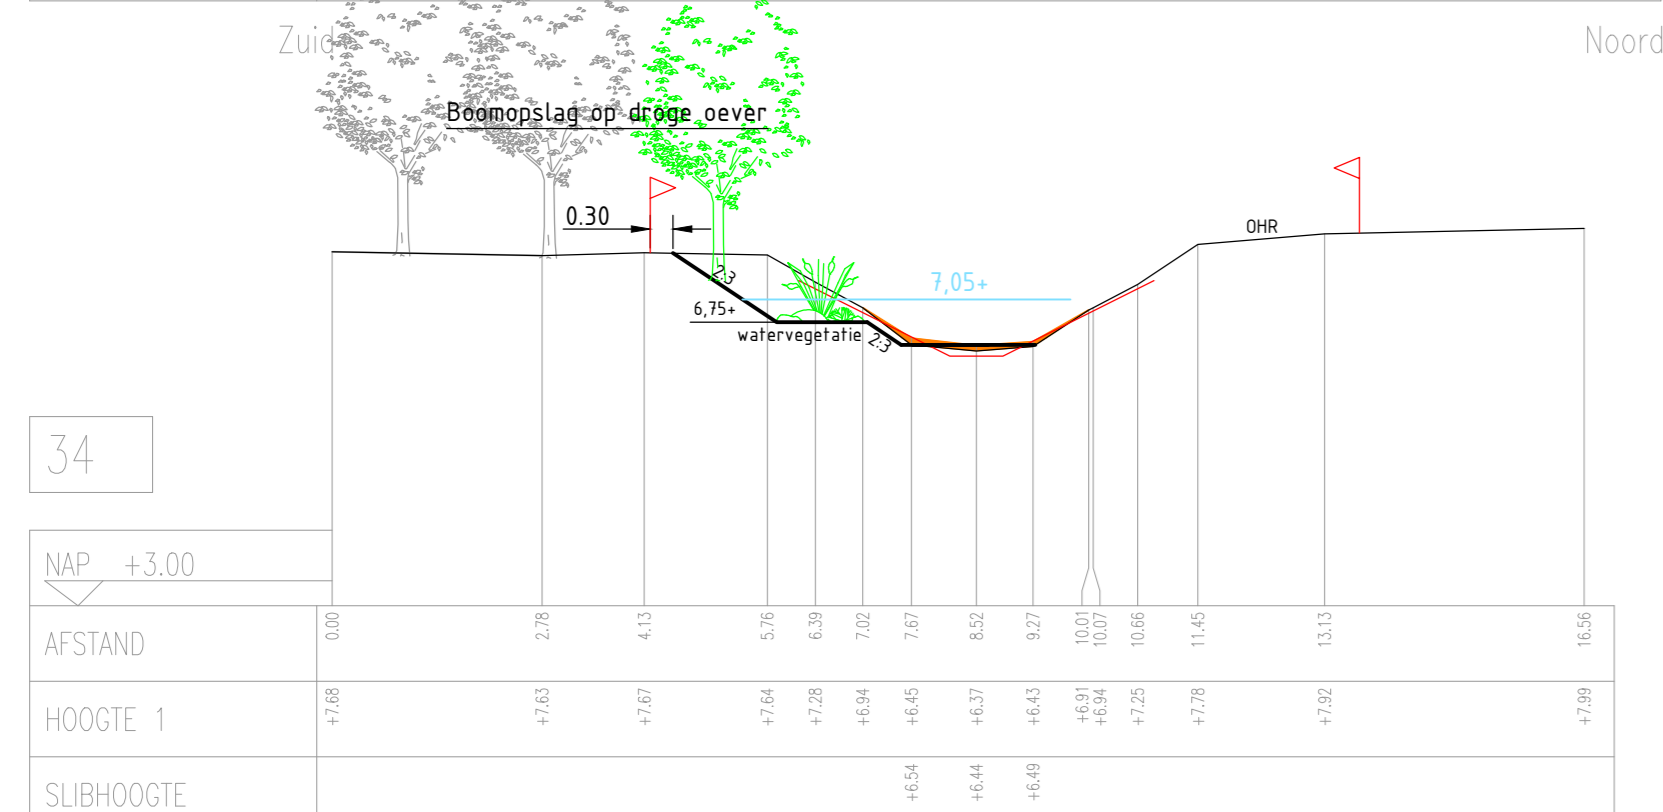
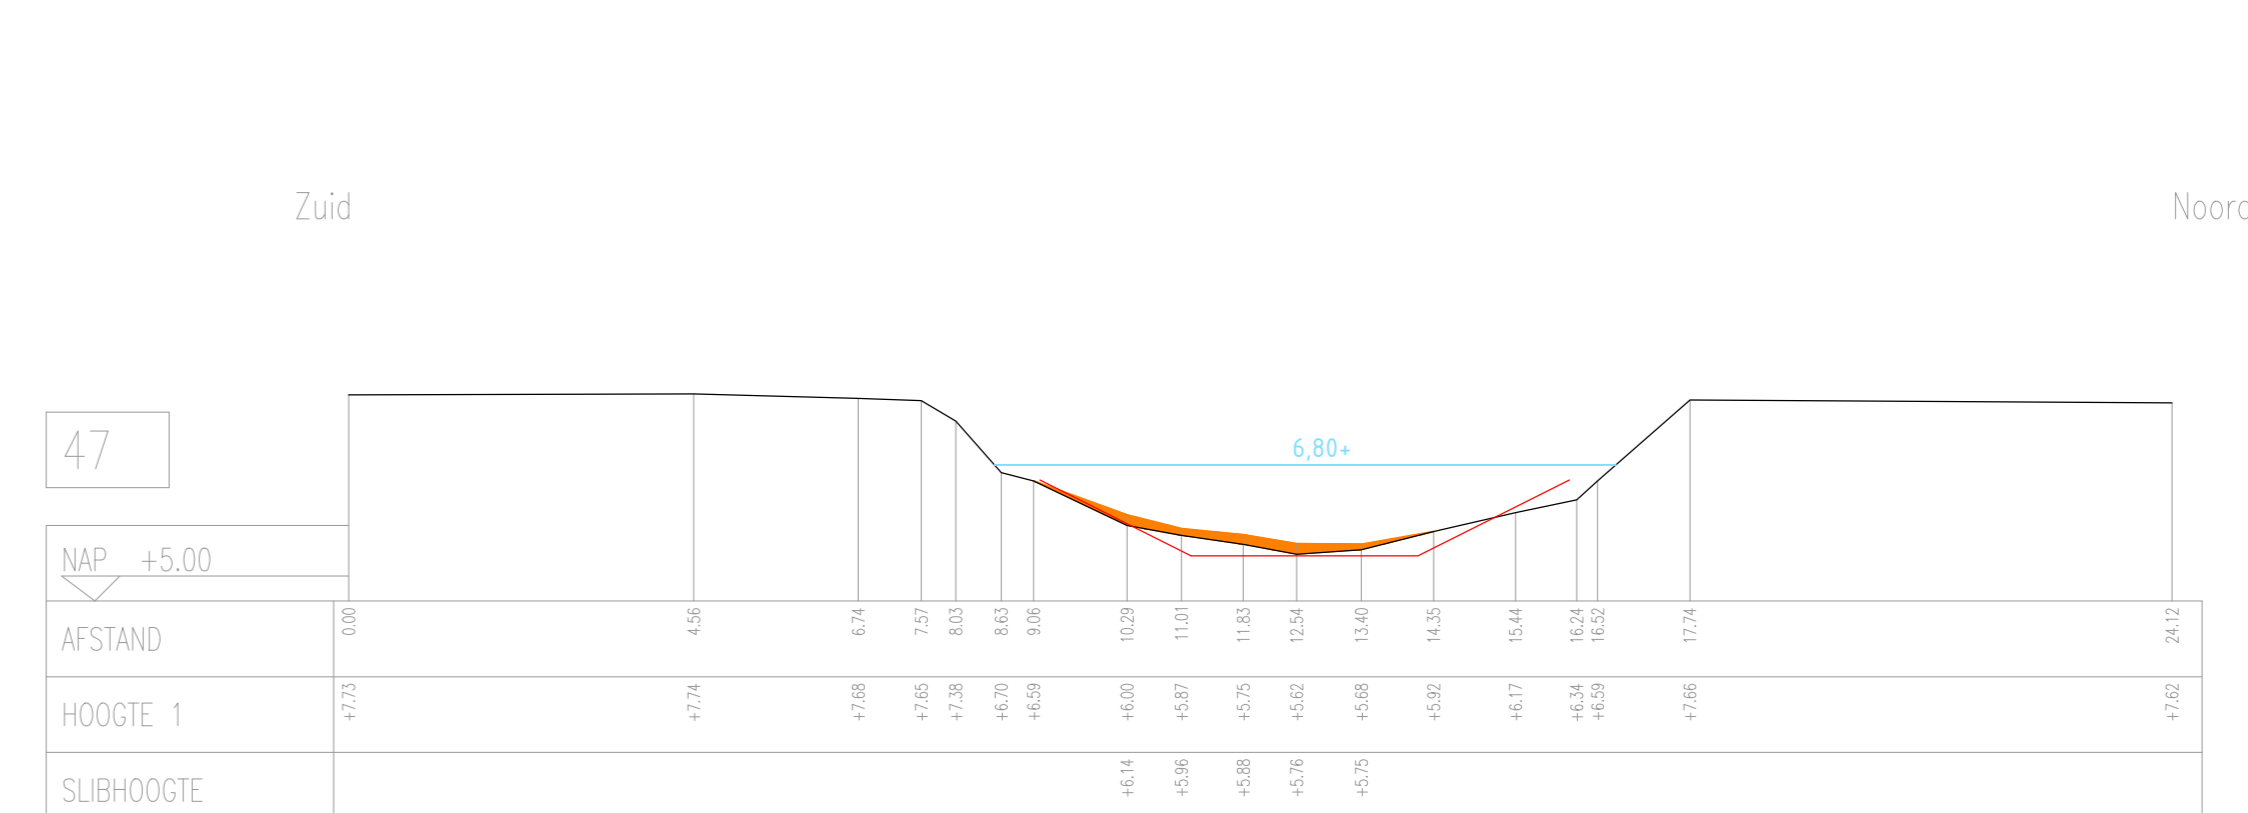
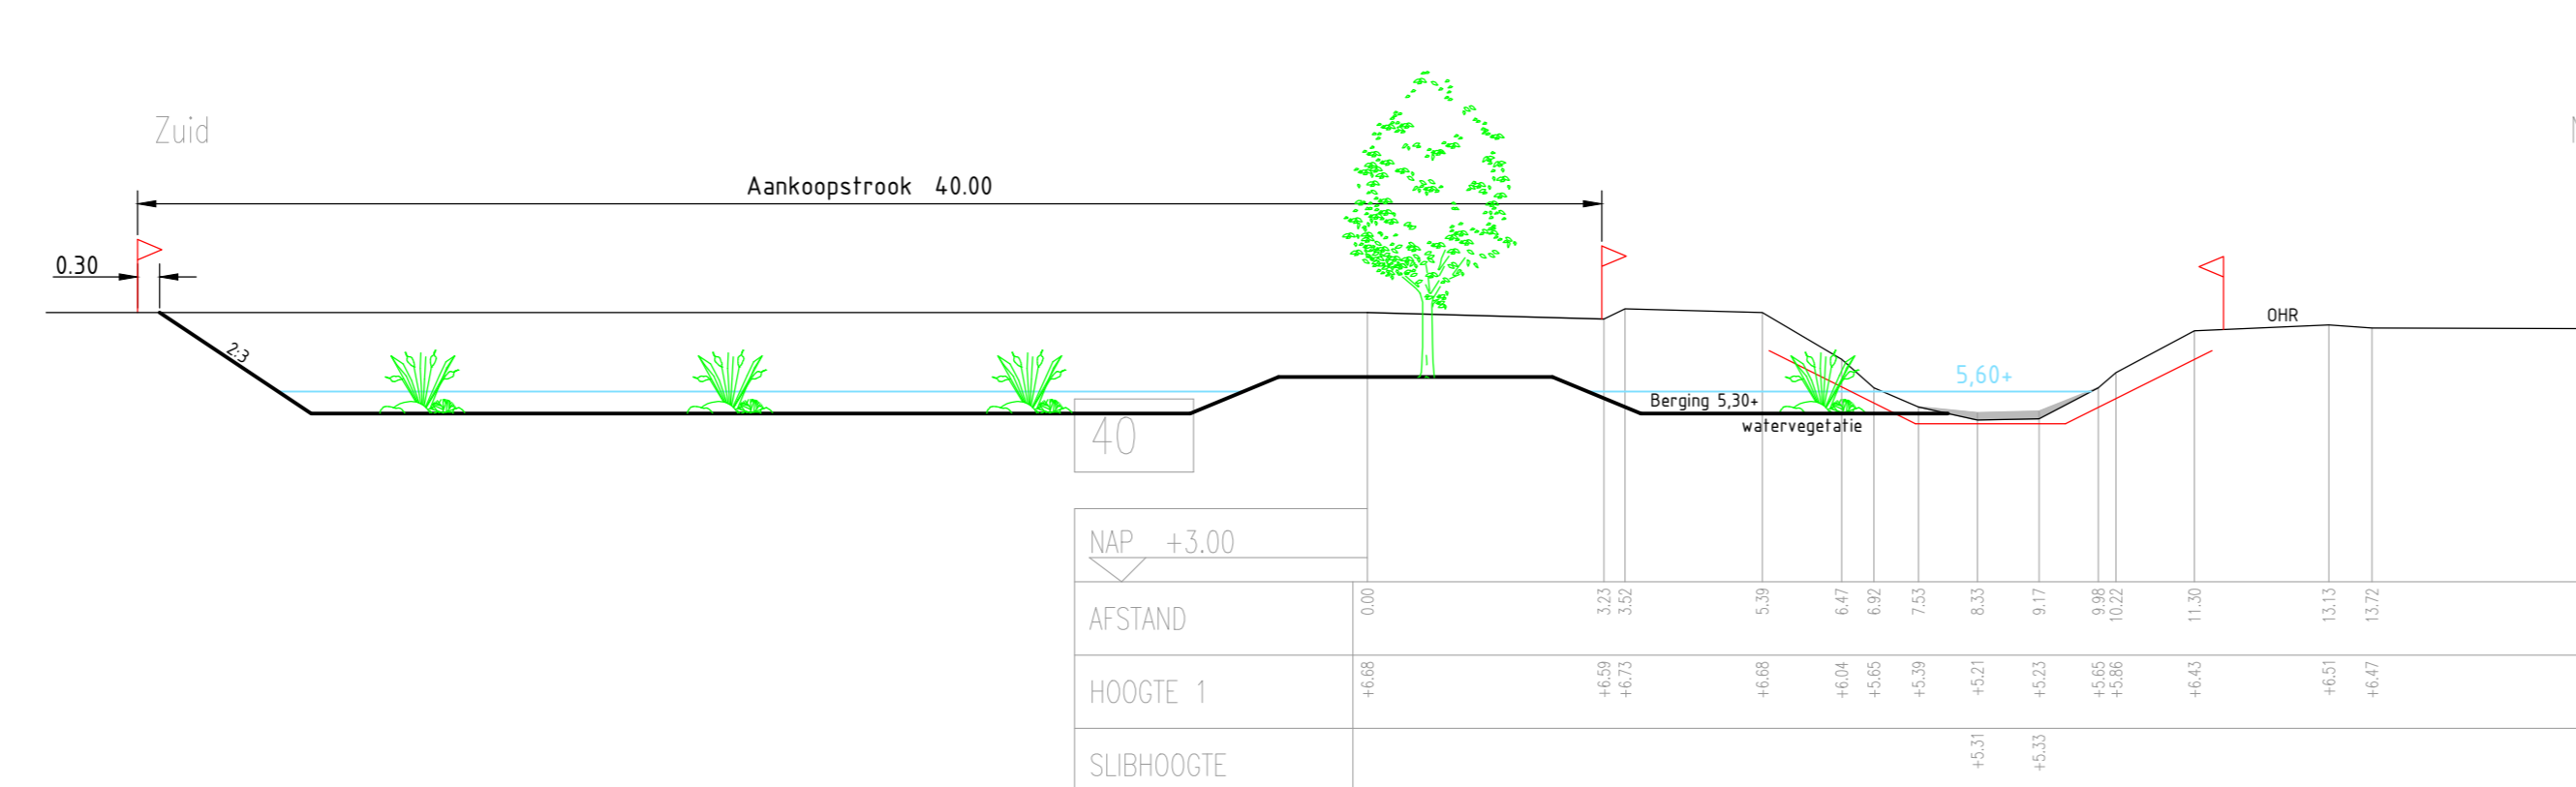
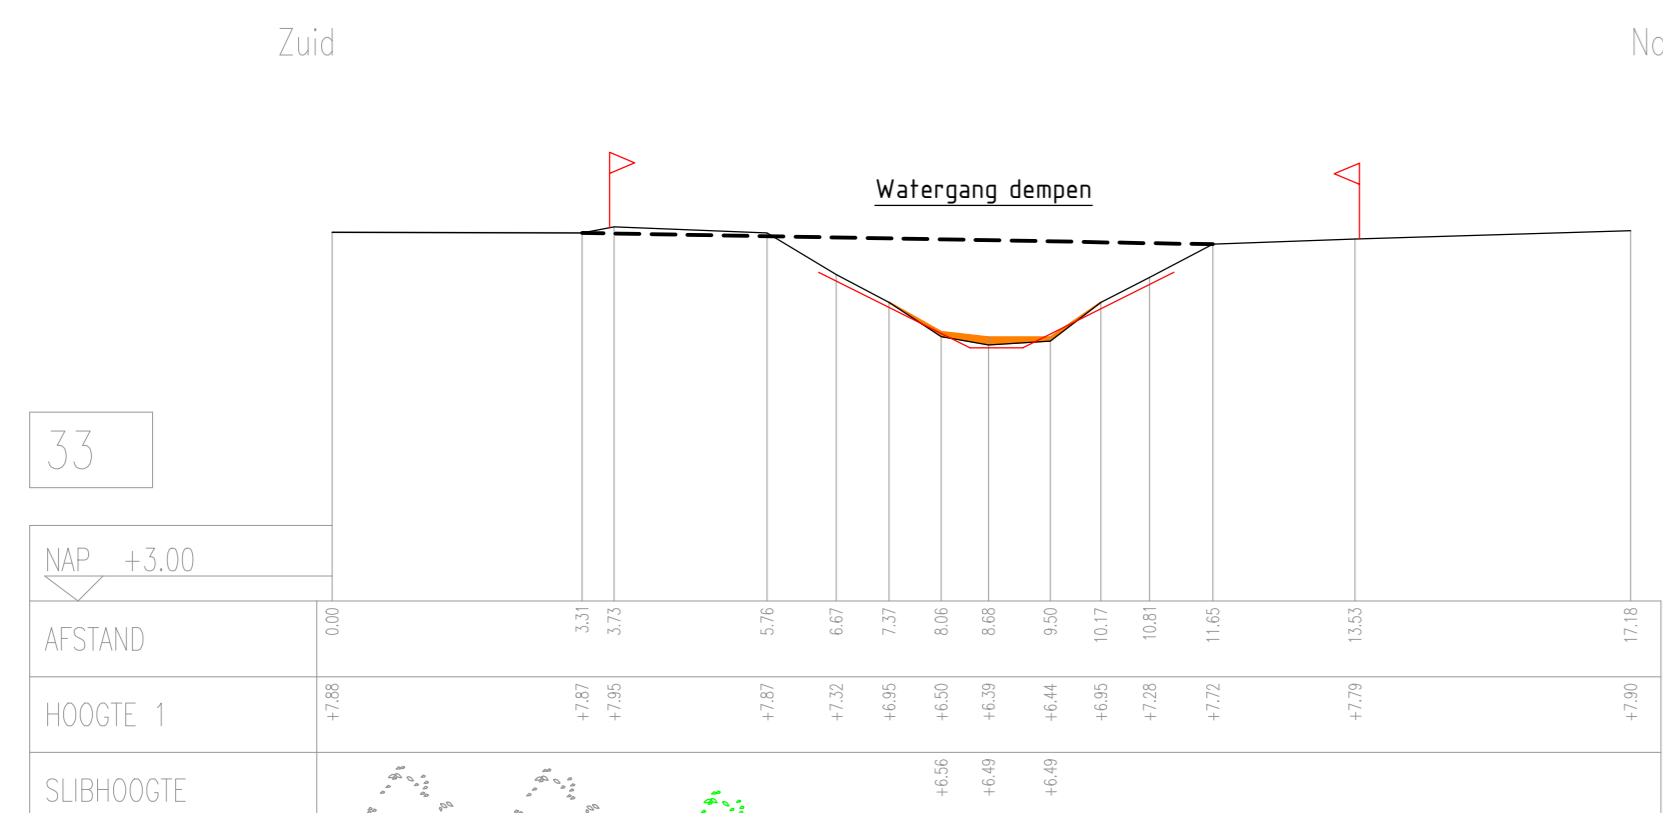
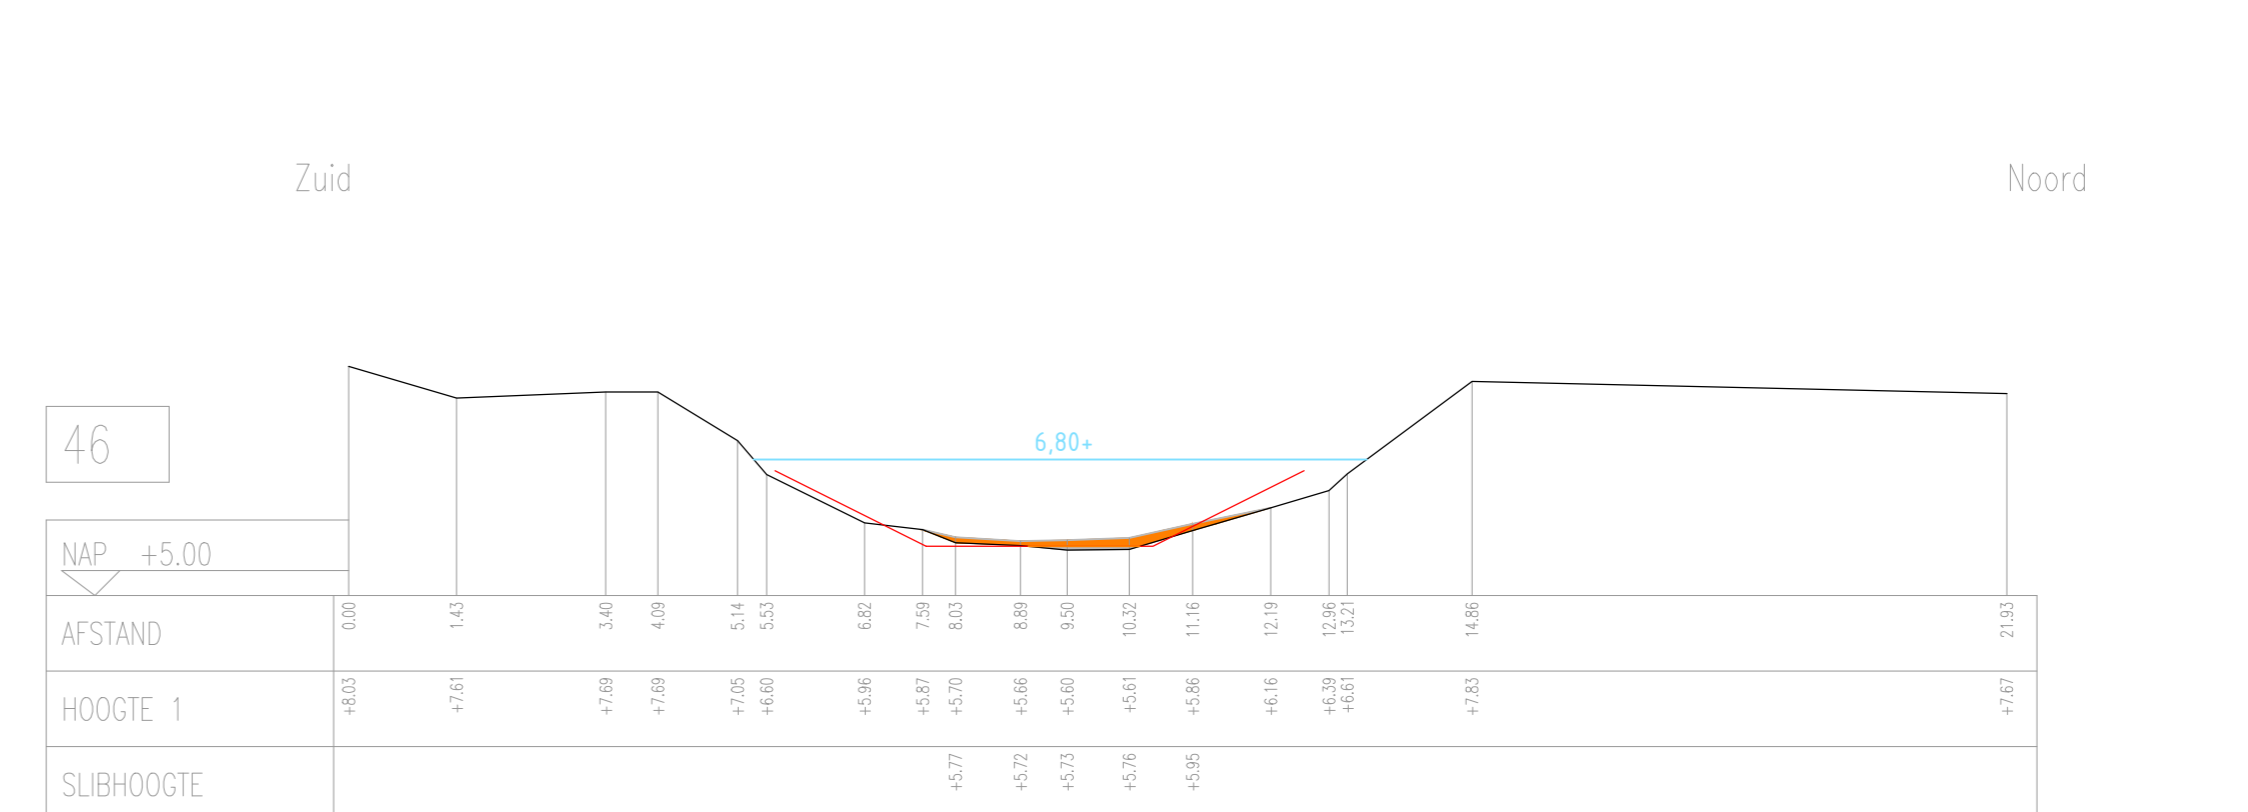
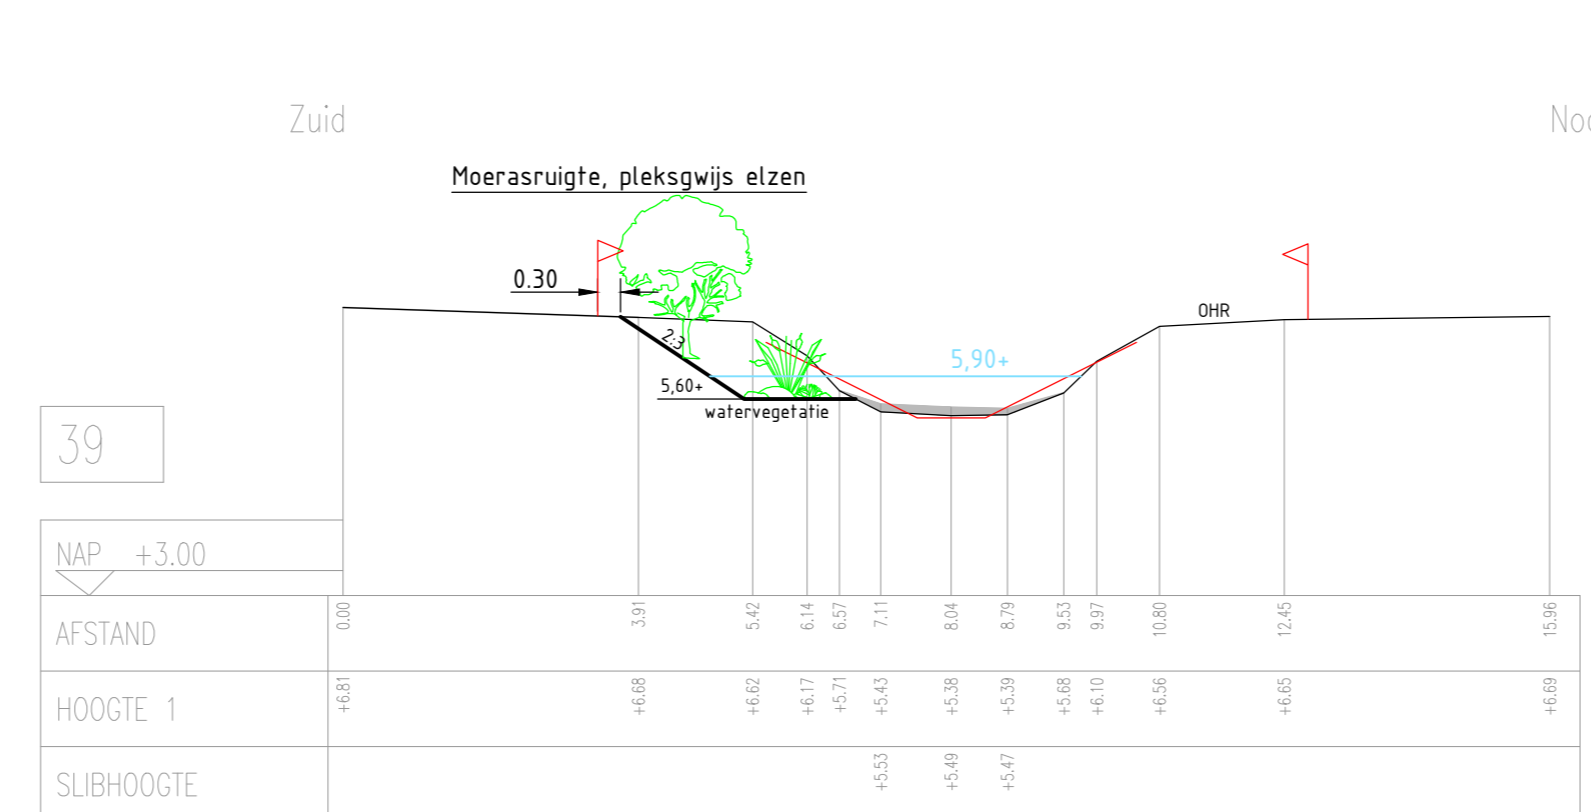
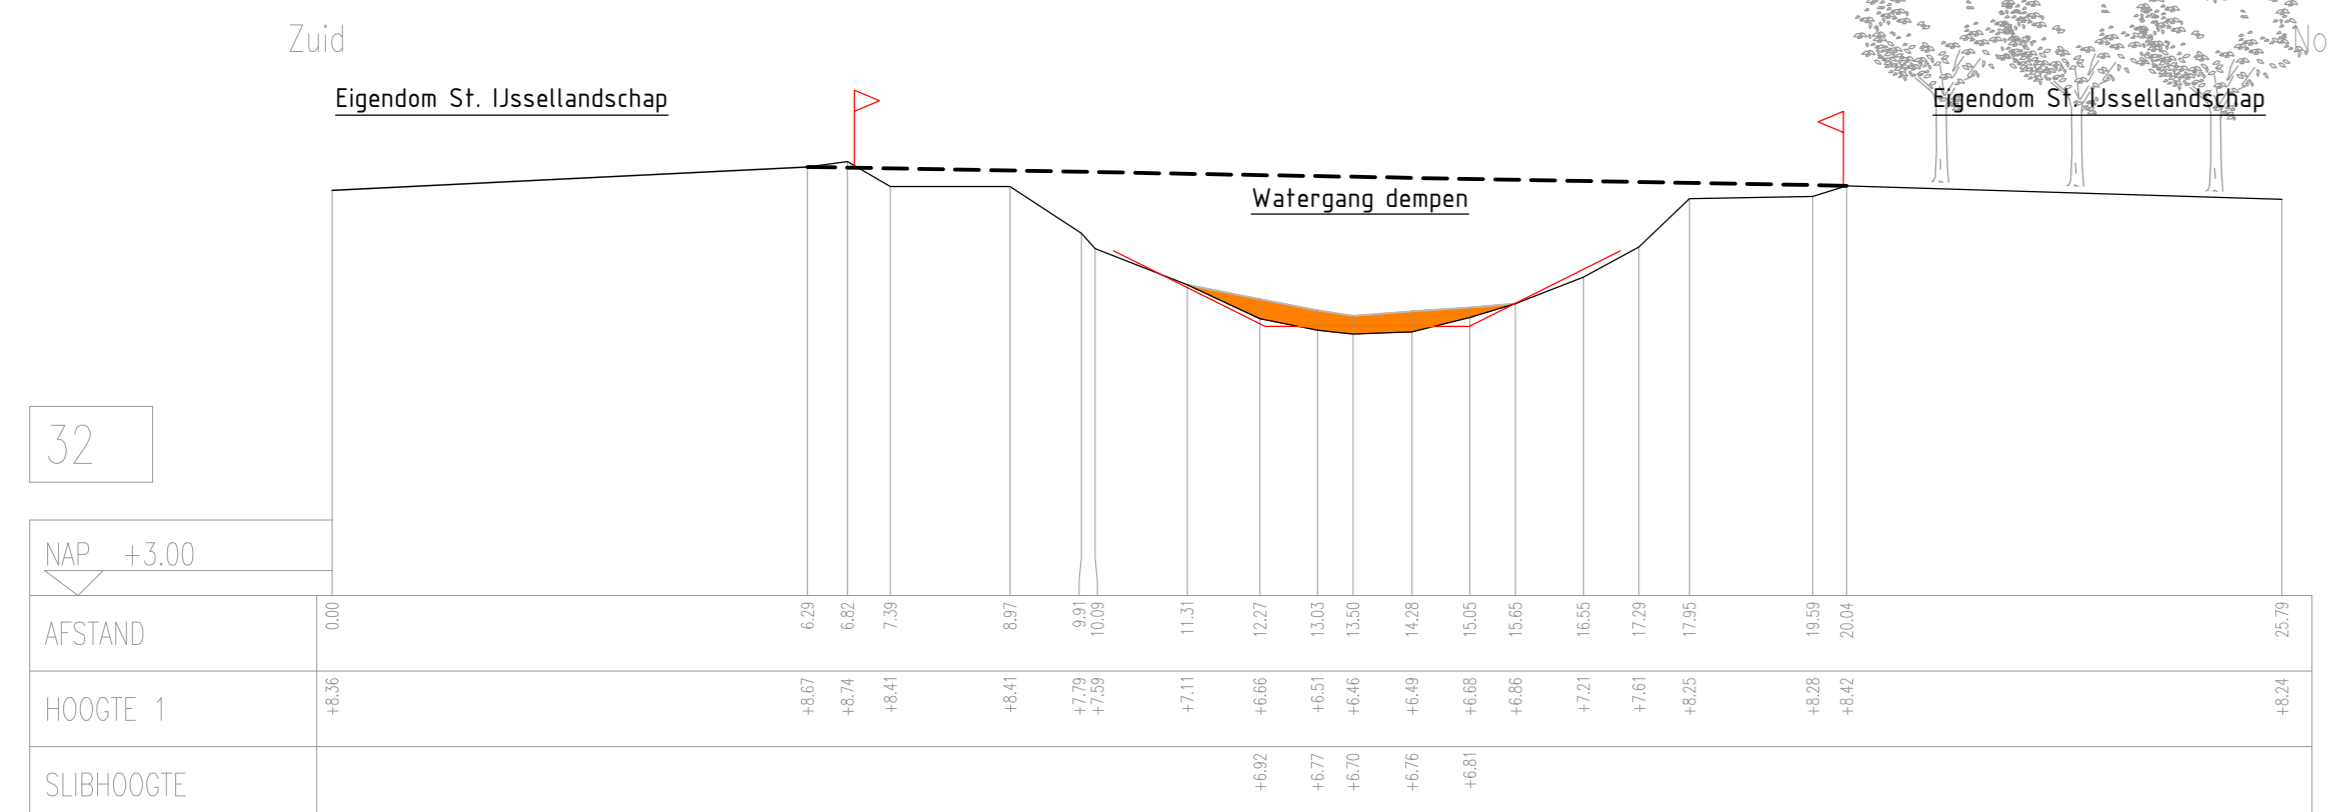
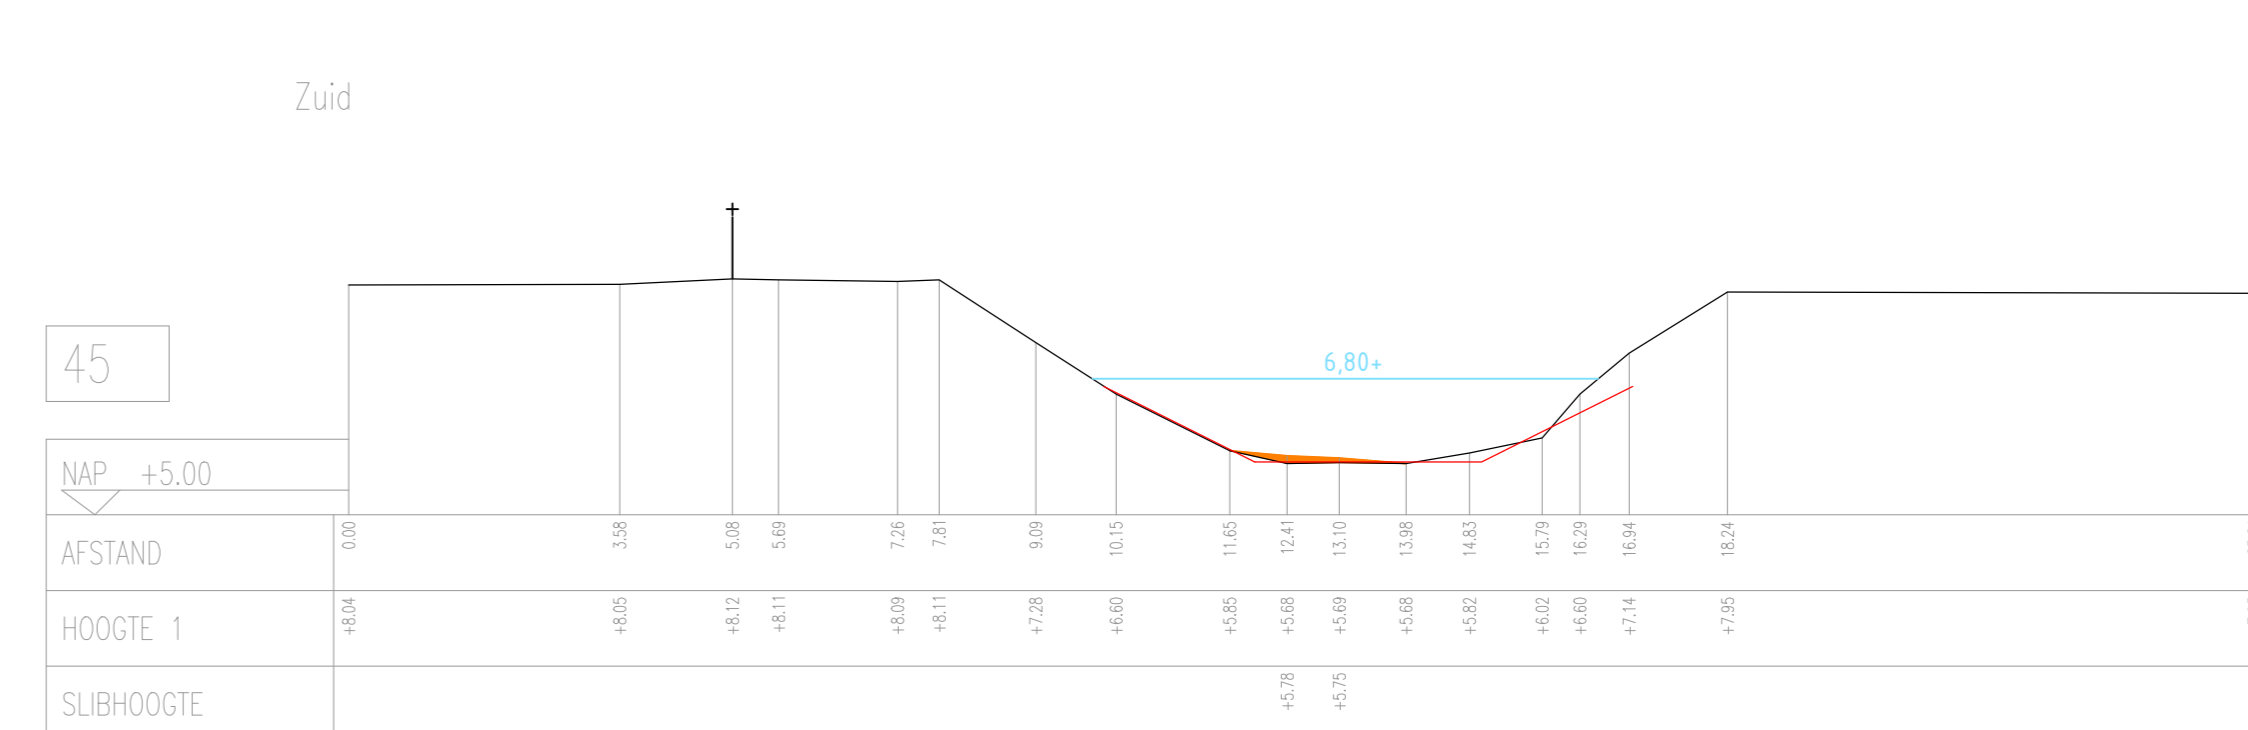
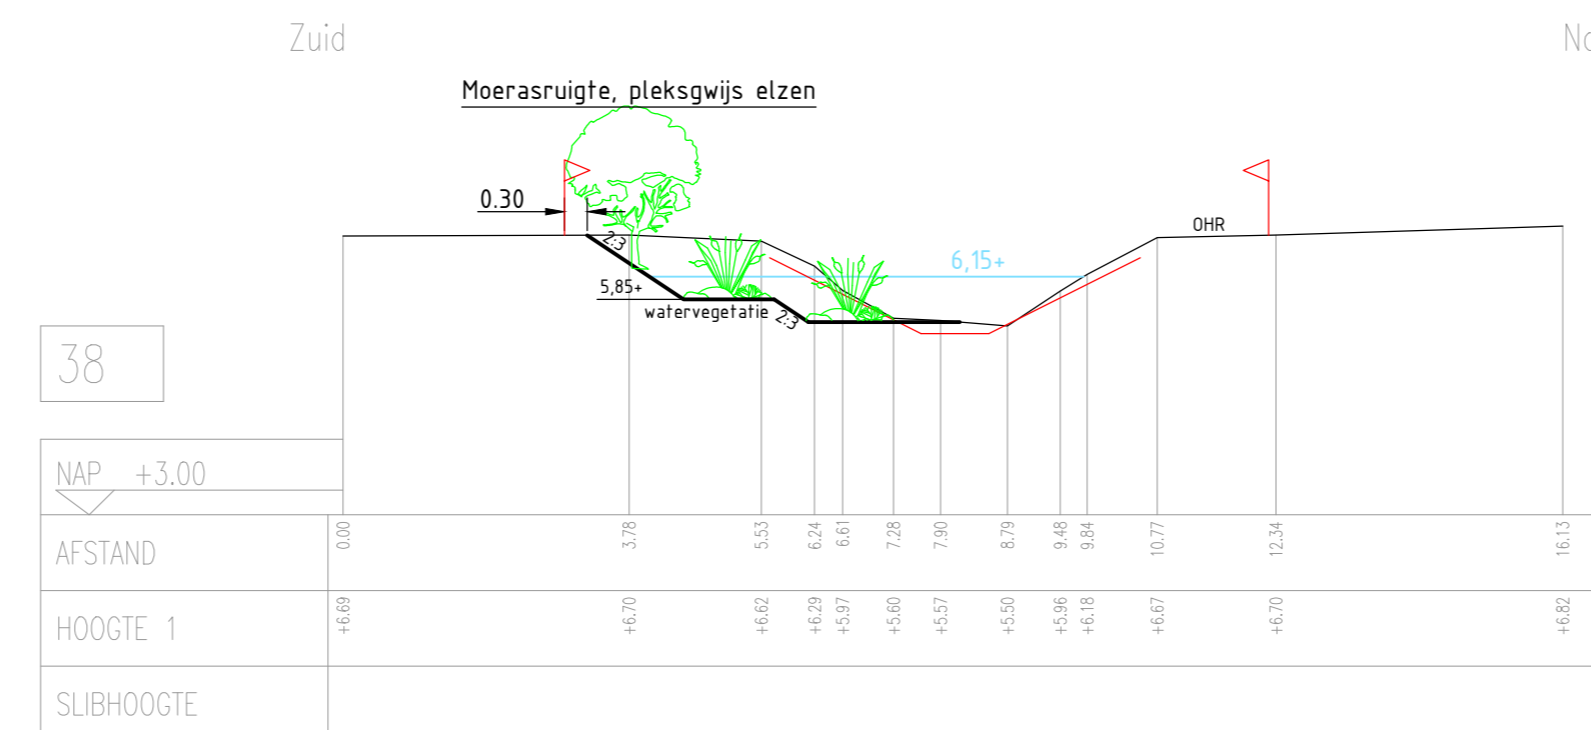
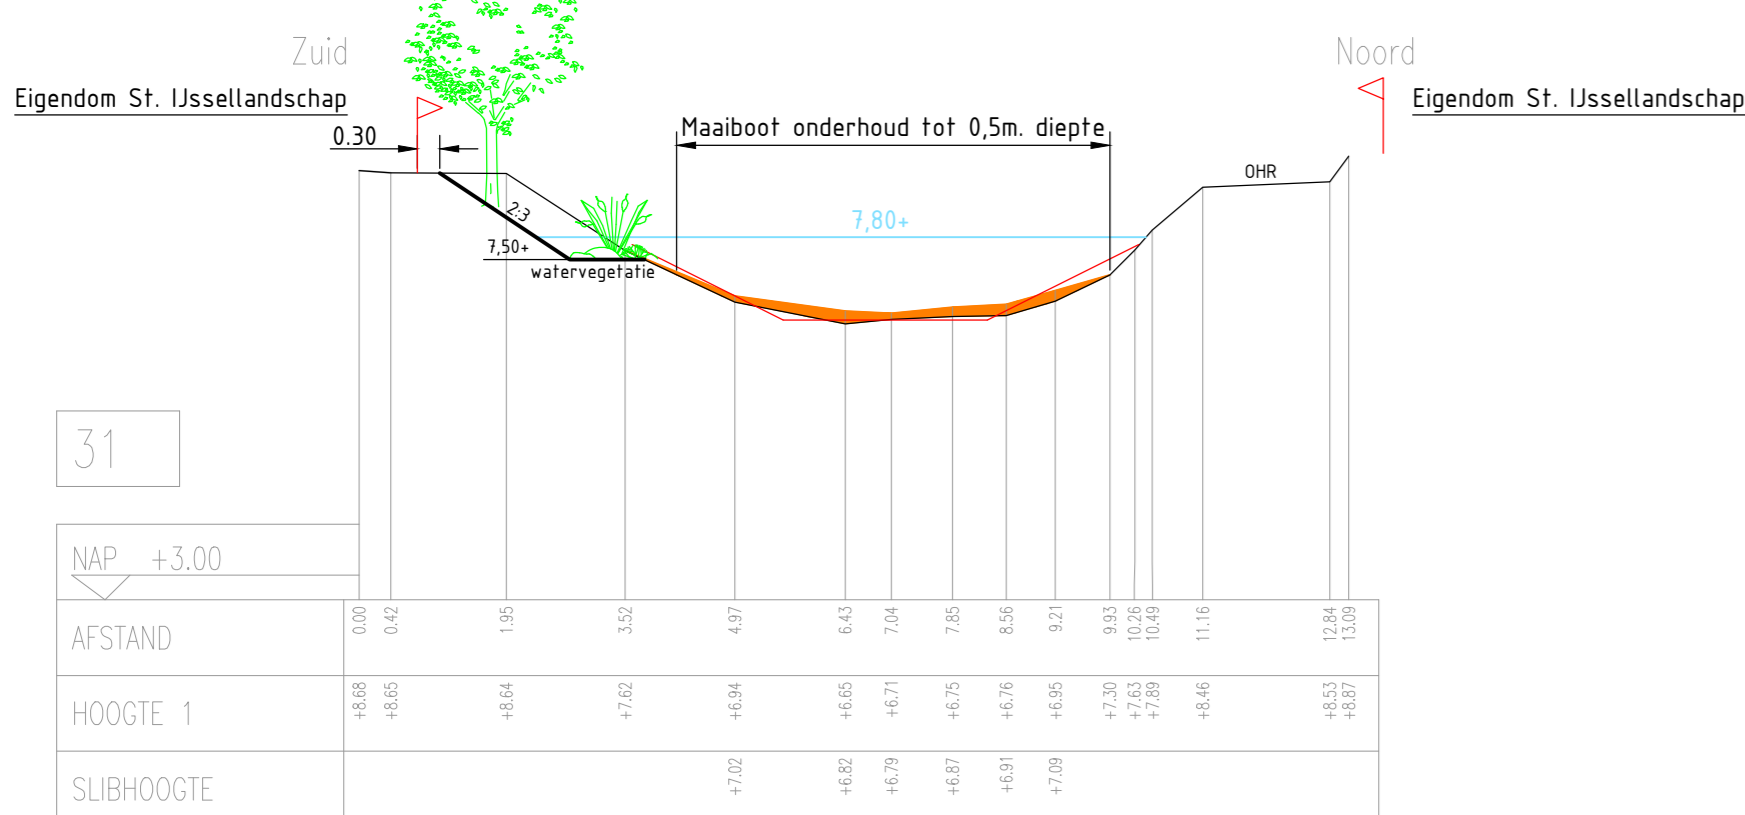
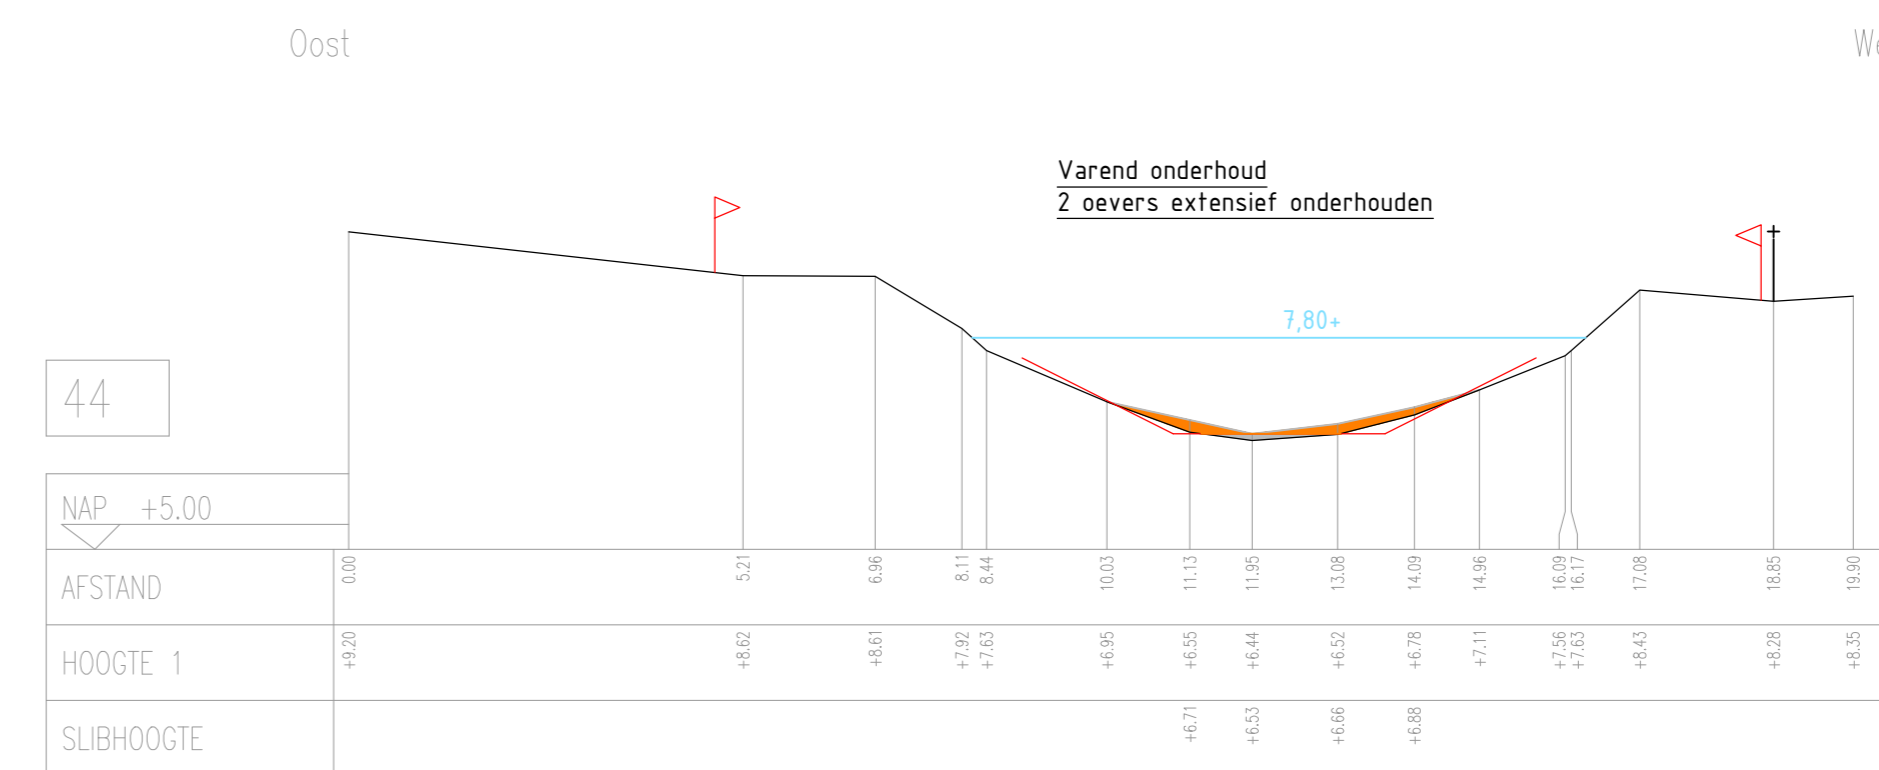
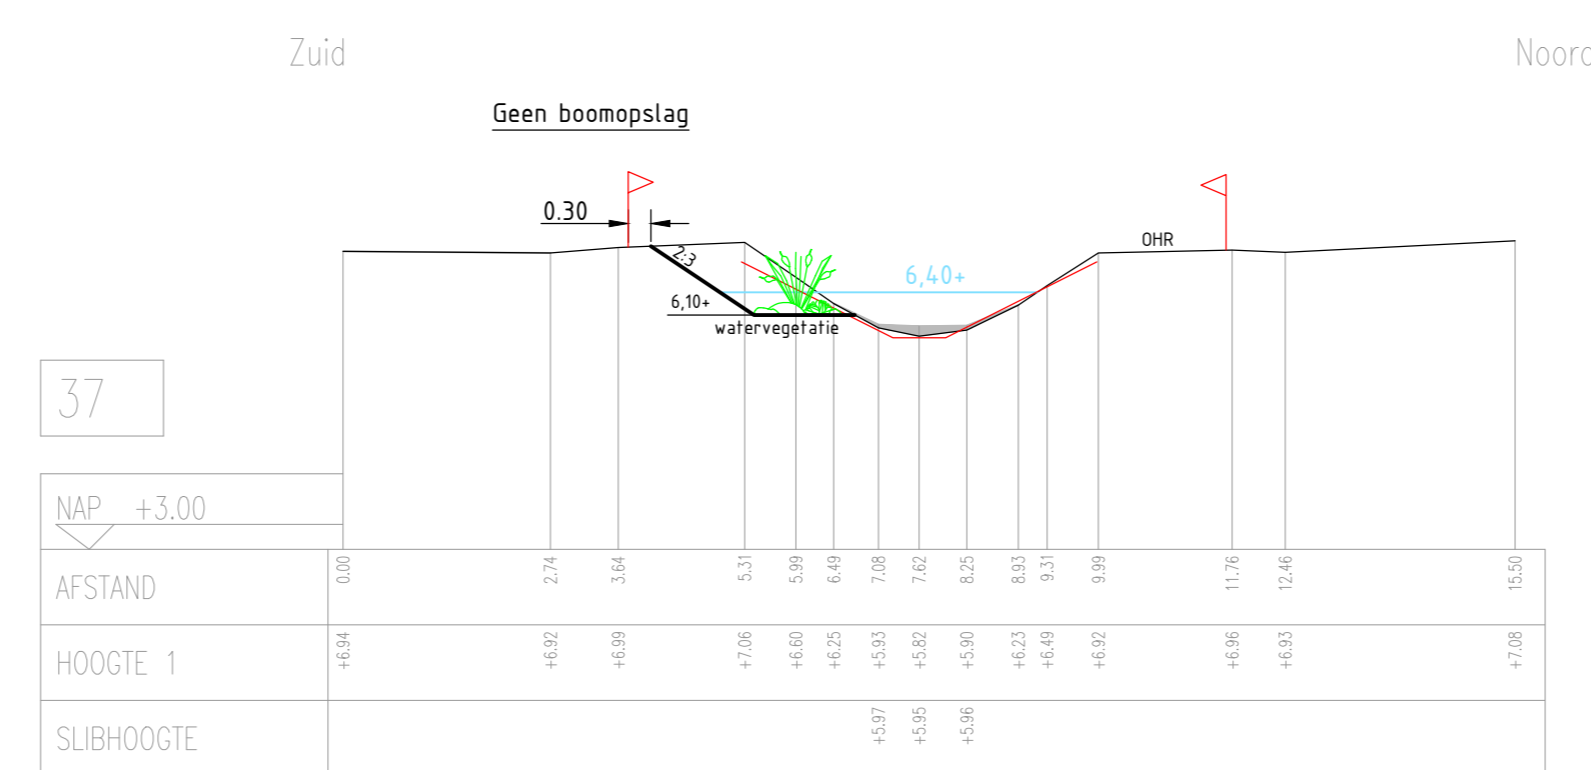
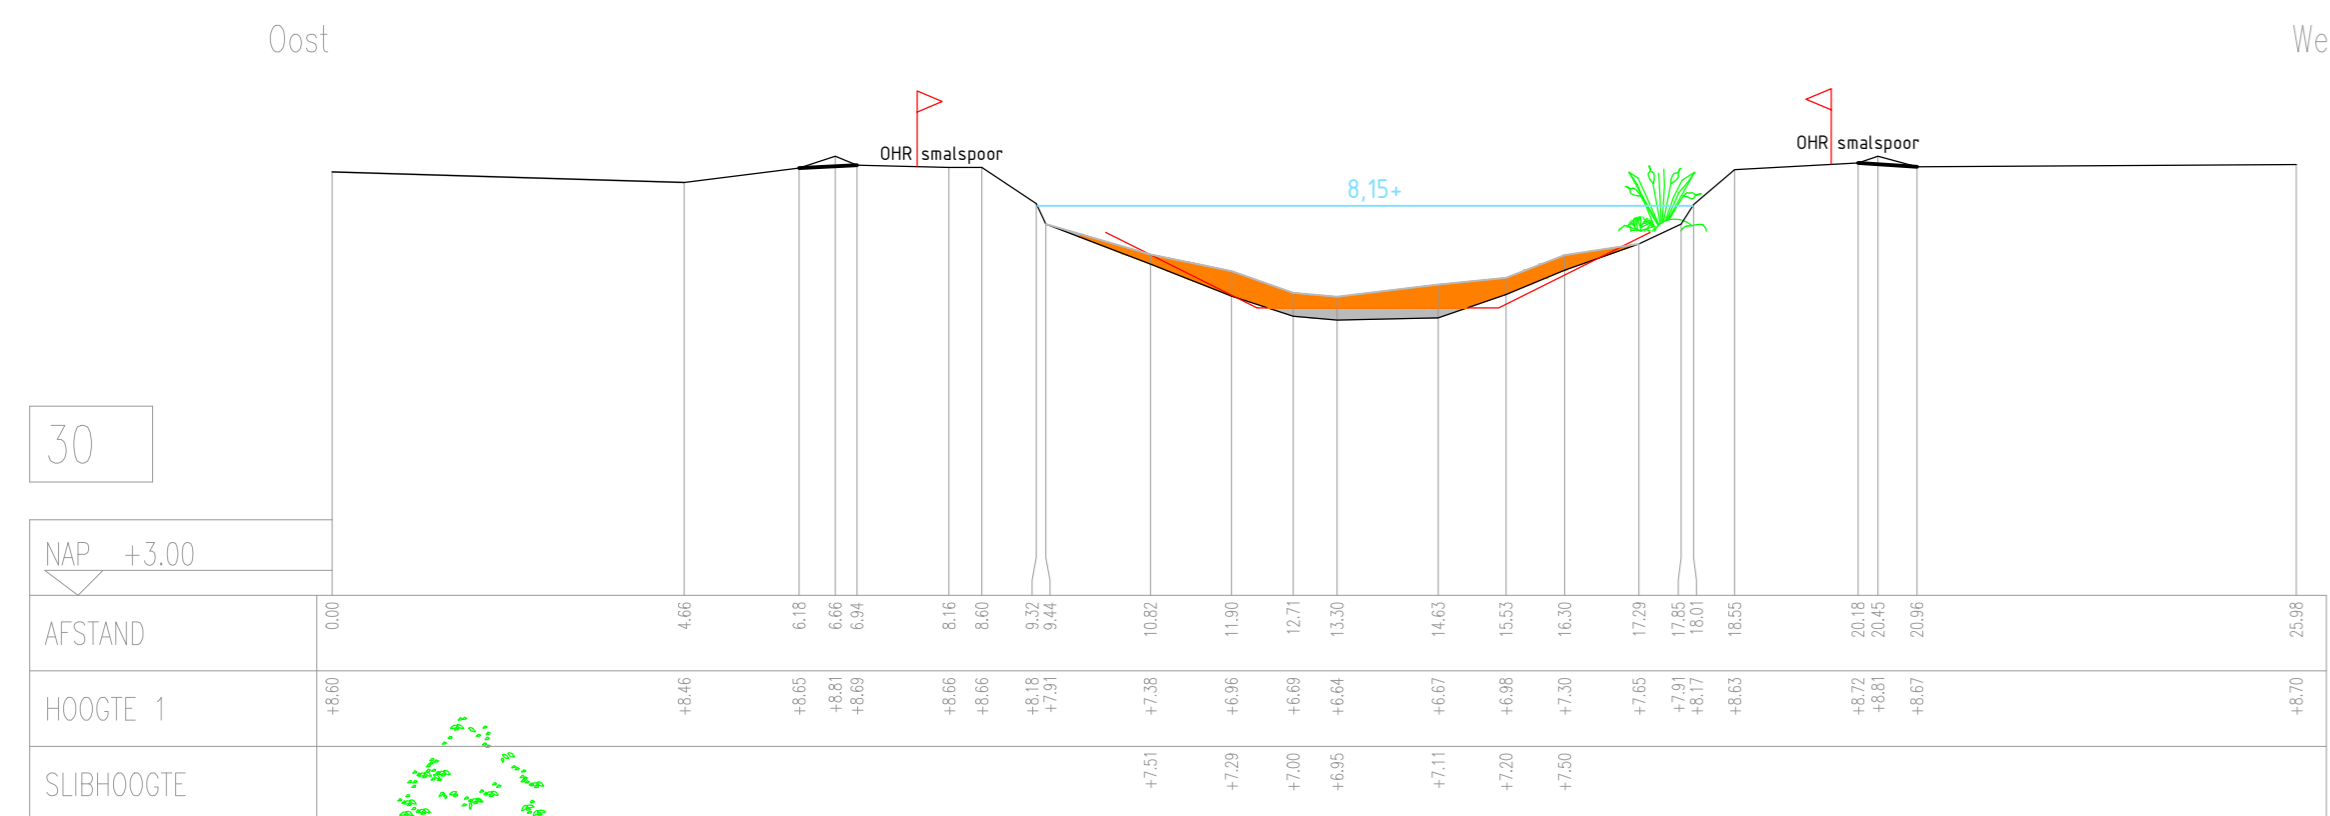
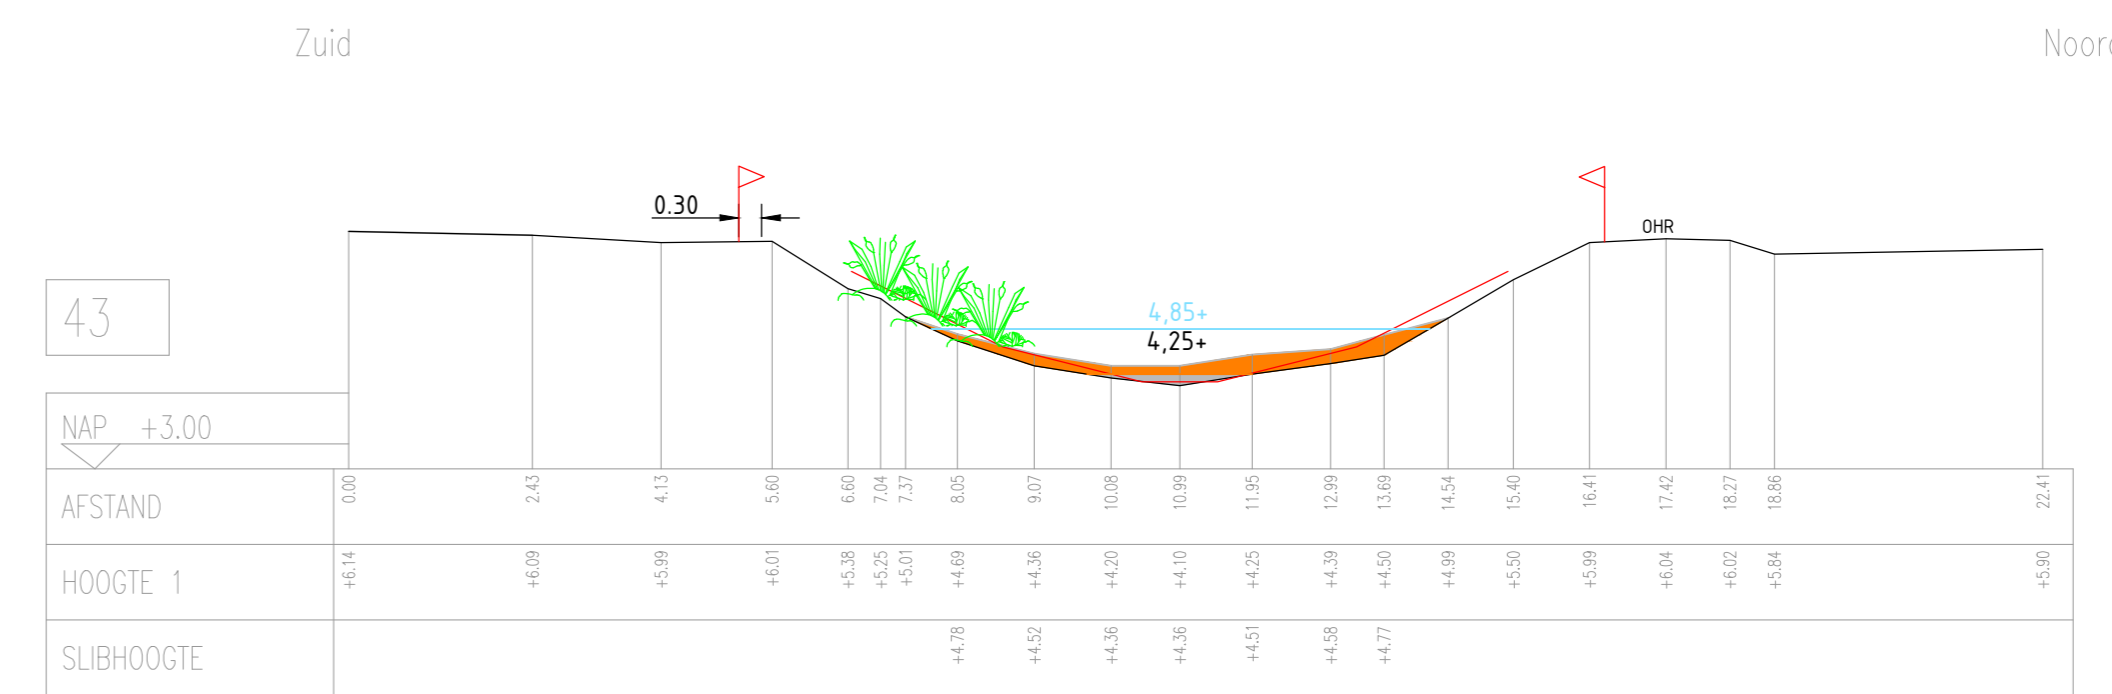
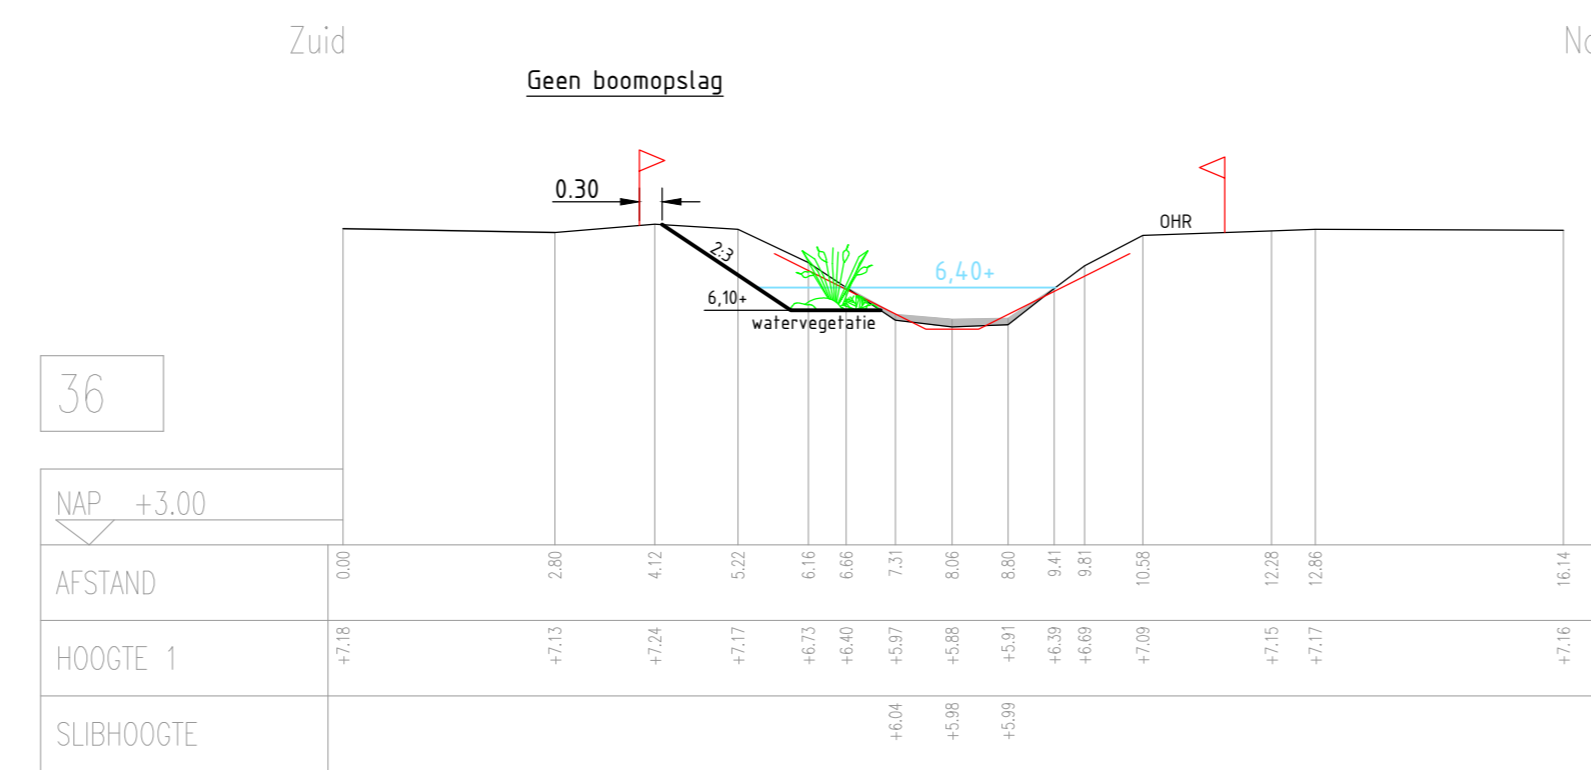
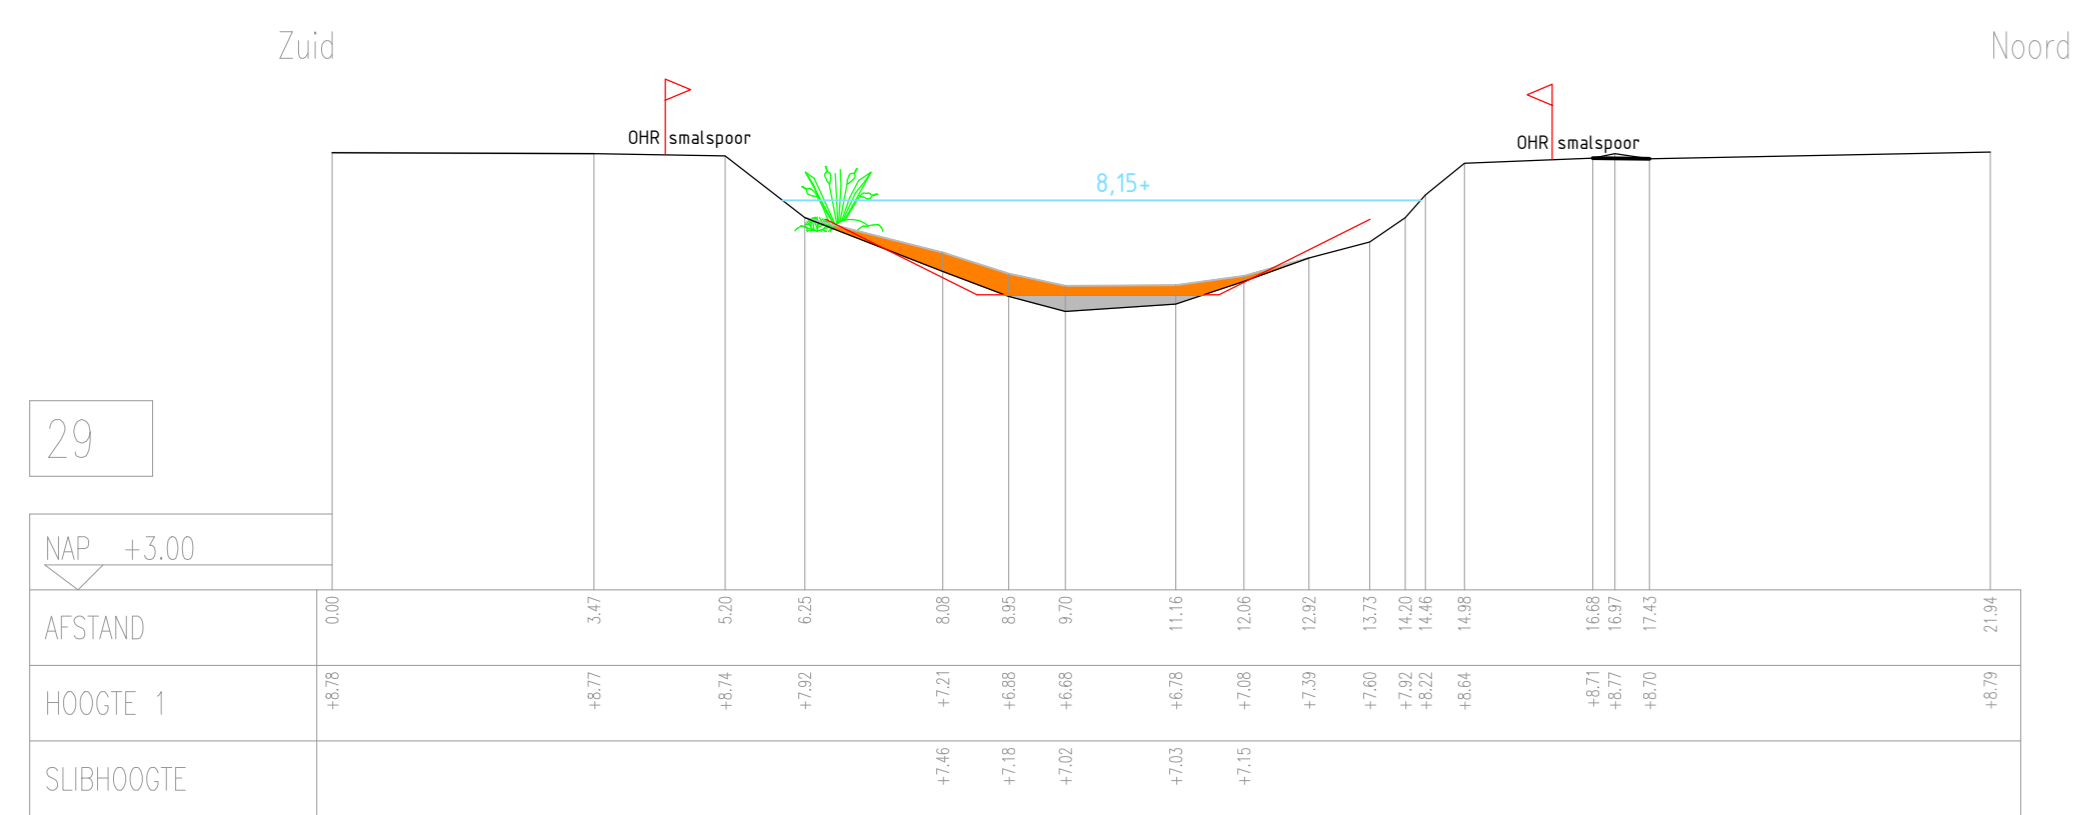
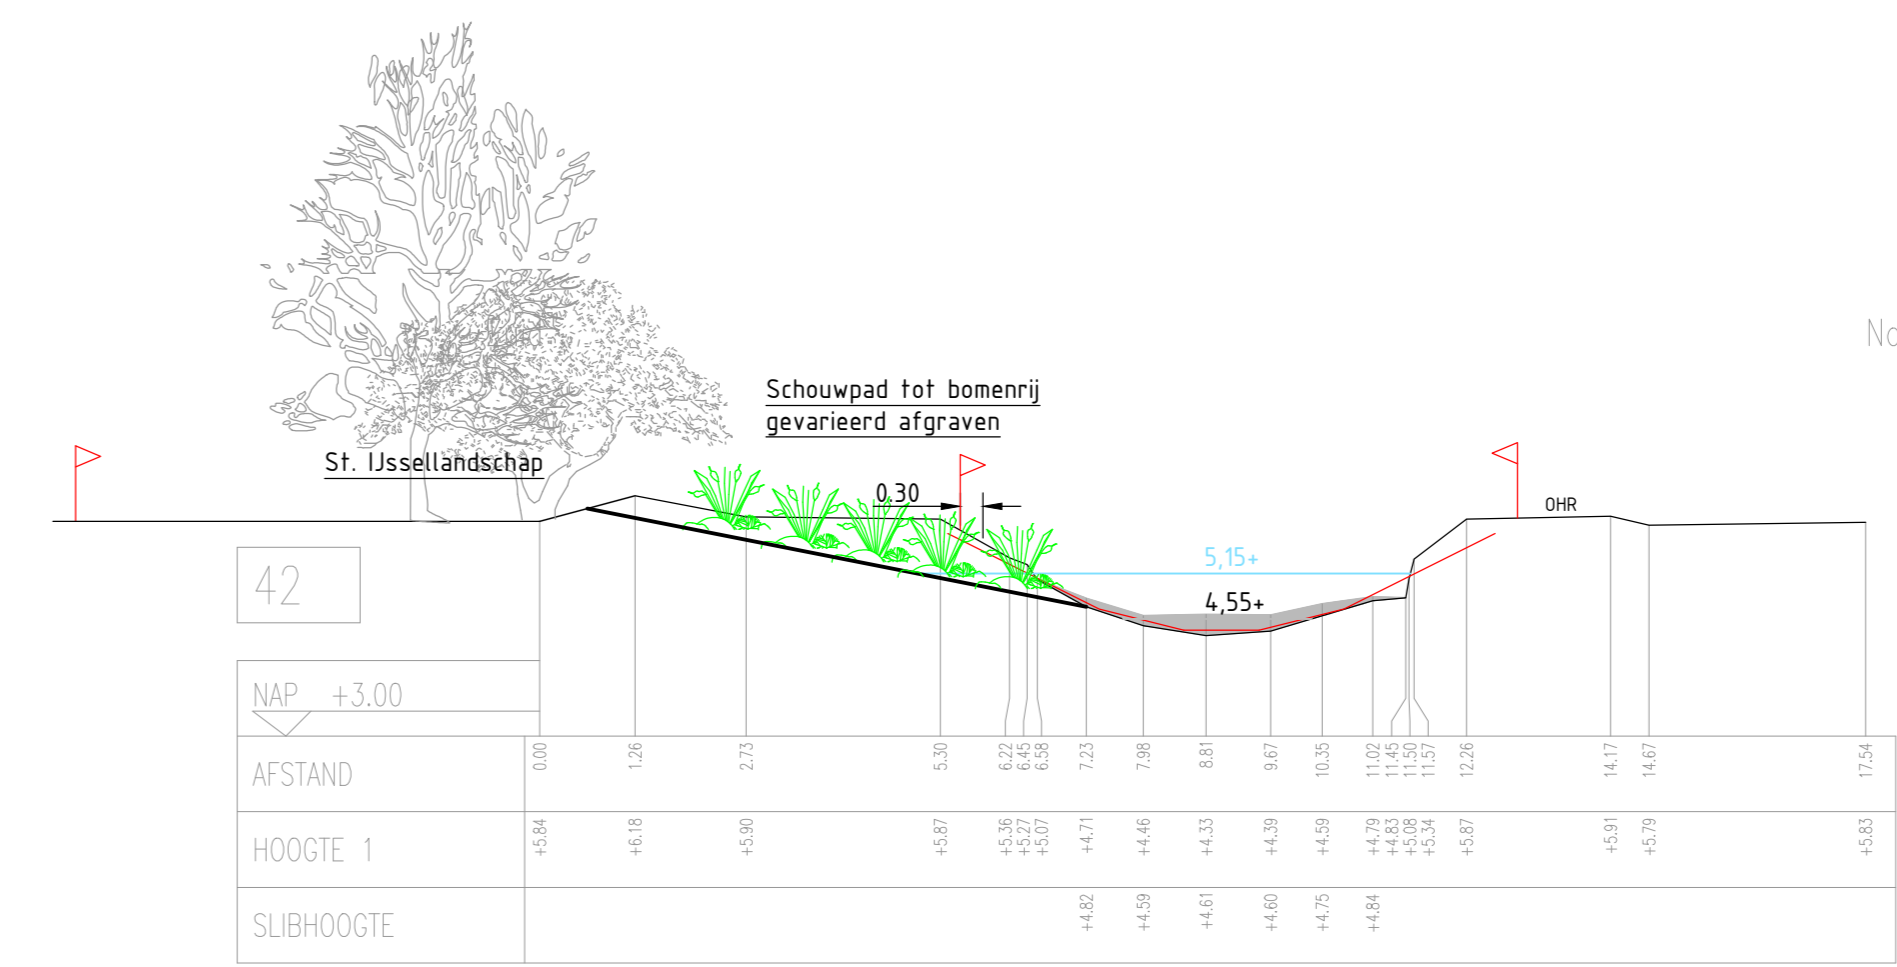
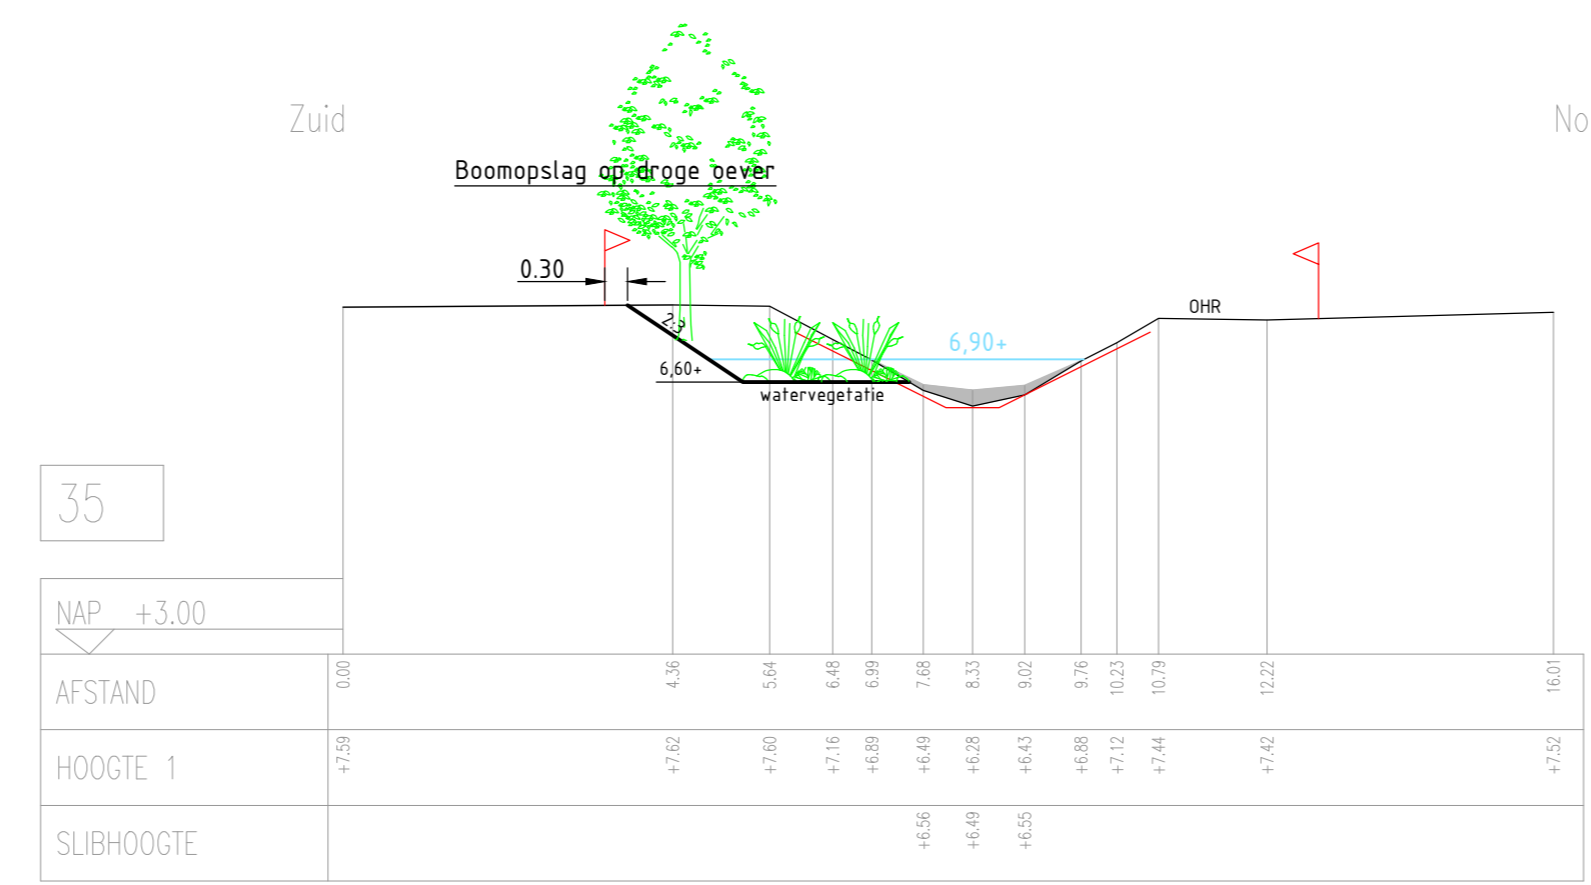


Profielen 15 t/m 27

- Legenda
- Huidig profiel
 - - - Nieuw profiel
 - ▬ Slib handhaven
 - ▬ Slib baggeren
 - ▬ Eigendomsgrens

Schetsontwerp




























| | | | | | | | | | |
|----------------|-------|---|---------------|--|--------------|-------------------|--|-----------|--|
| A 25-03-2019 | | E. Tielema | | - | | - | | - | |
| Code | Datum | Getekend door | Controle door | Revisie door | Beschrijving | A-koppelingnummer | | | |
| | | Dijk van Oeweg 166-208 Postbus 60, 8000 AB Zwolle www.waterschapdeltawaterloop.nl | | Telefoon 088-237000 www.wdodelta.nl | | | | | |
| Project | | Soestwetering Bovenloop en Breebroekleiding | | | | Stadium | | VOORLOPIG | |
| Omschrijving | | Dwarsprofielen 1 Soestwetering bovenlopen | | | | Fase | | ONTWERP | |
| Beziernummer | | Schaal | | 1:100 | | Formaat | | A0 | |
| Tekeningnummer | | 1607501-T320-SWE-DWP | | Blad | | 1 | | Aantal | |
| | | | | | | | | 4 | |

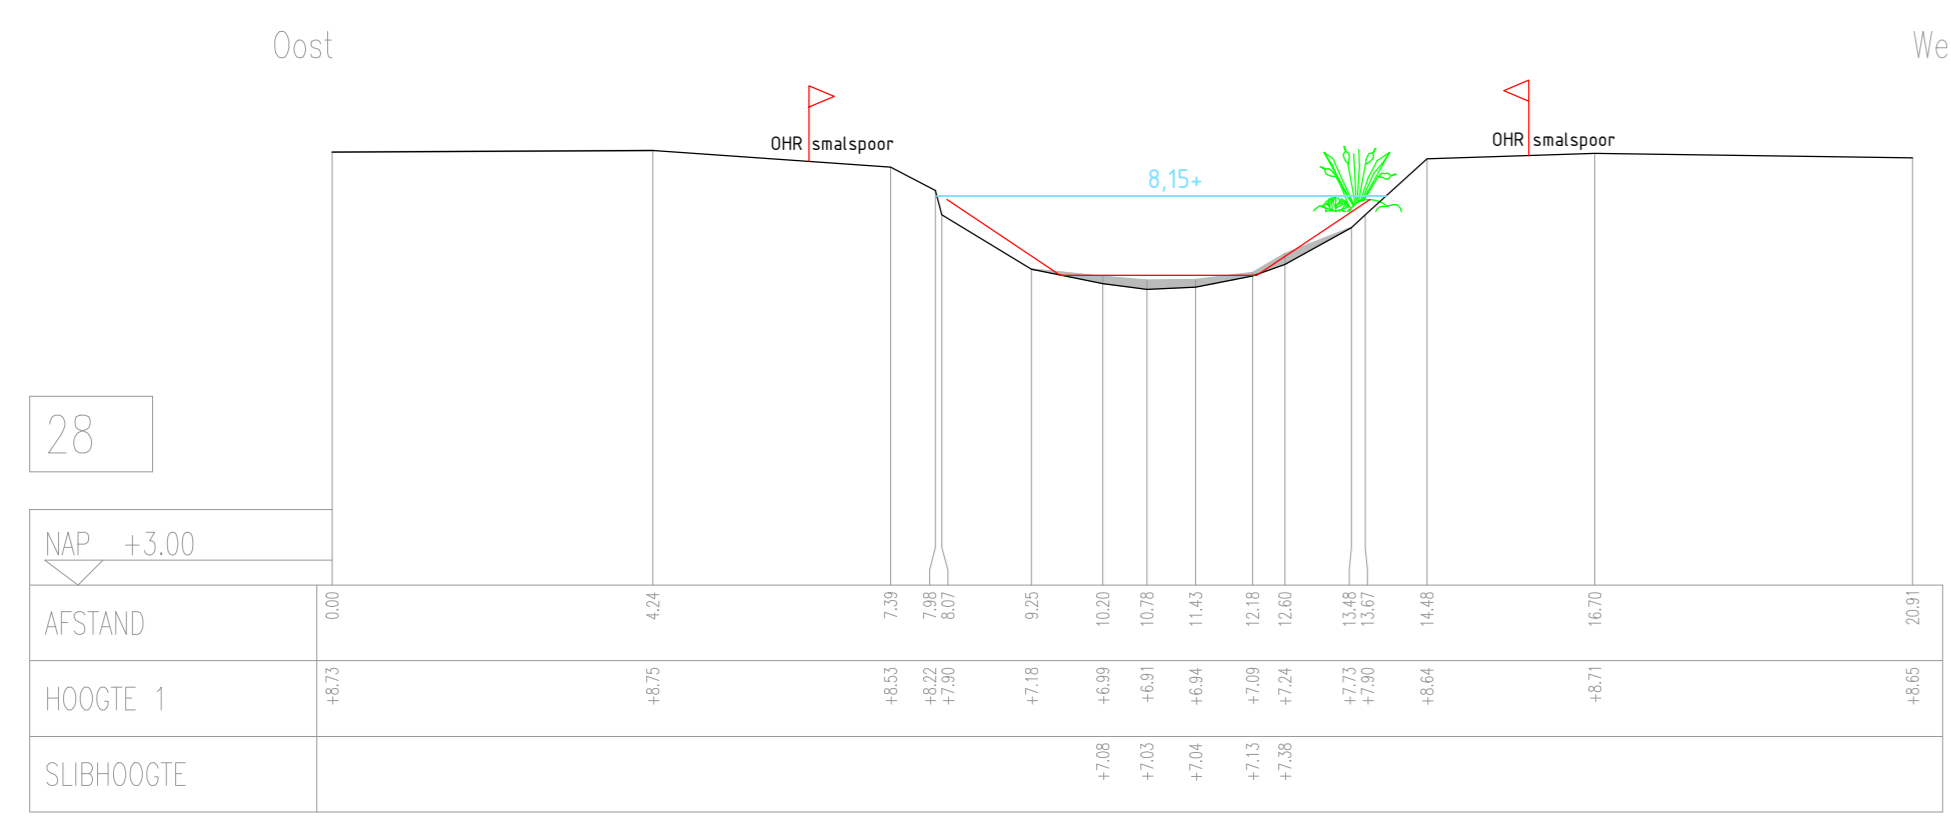

- Legenda**
- Huidig profiel
 - Nieuw profiel
 - Stib handhaven
 - Stib baggeren
 - ▲ Eigendoms grens













Profielen 28 t/m 48 Schetsontwerp

| | | | | | | |
|---|------------|---------------|---------------|------------------------------------|--------------|--|
| A | 25-03-2019 | E. Tielstra | | | | |
| Code | Datum | Getekend door | Controle door | Revisie door | Beschrijving | |
| | | | | | | |
| Dijk van Ommen 166-208 Postbus 60, 8000 AB Zwolle www.deltadelta.nl | | | | | | |
| Project: Soestwetering Bovenloop en Breebroekleiding | | | | | | |
| Dwarsprofielen 2 Soestwetering bovenlopen | | Schaal: 1:100 | | Status: VOORLOPIG Fase: ONTWERP | | |
| Tekeningnummer: 1607501-T320-SWE-DWP | | Blad: 2 | | Maf: 0 Aantal: 4 | | |

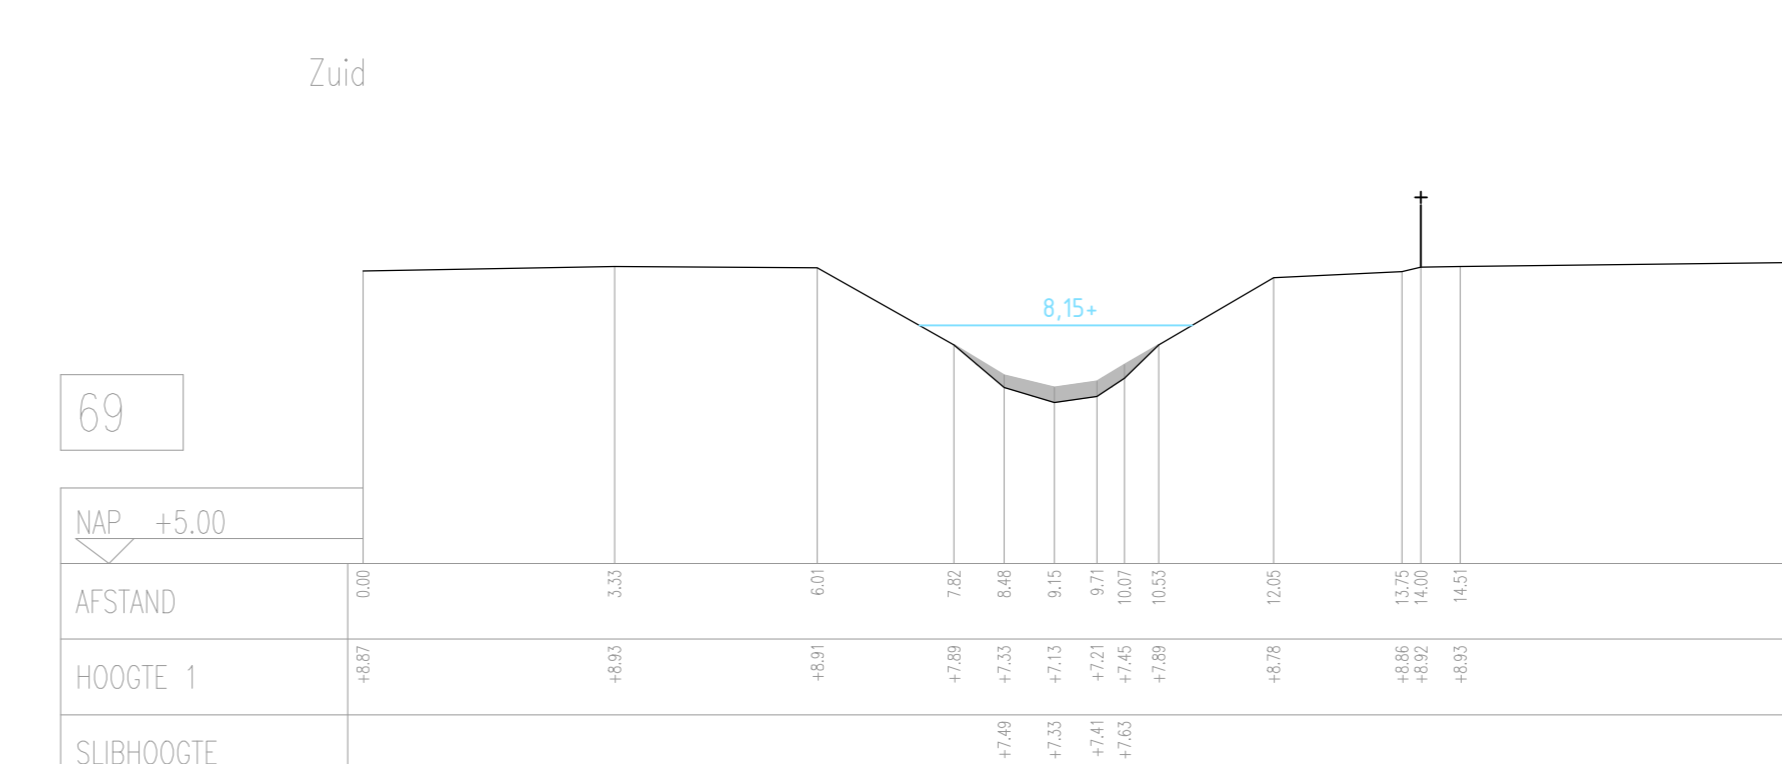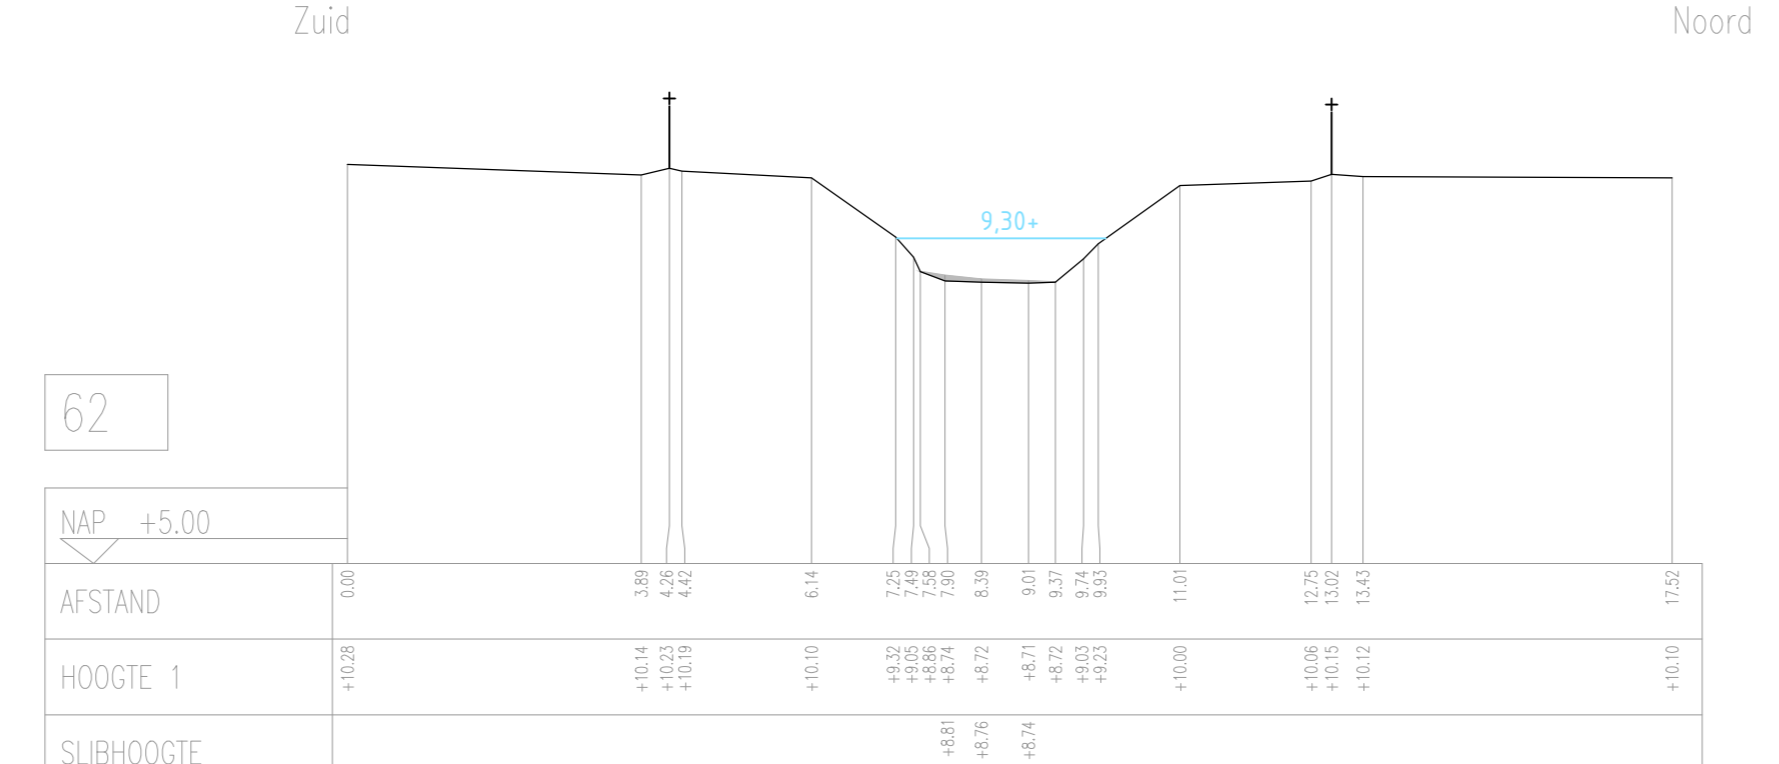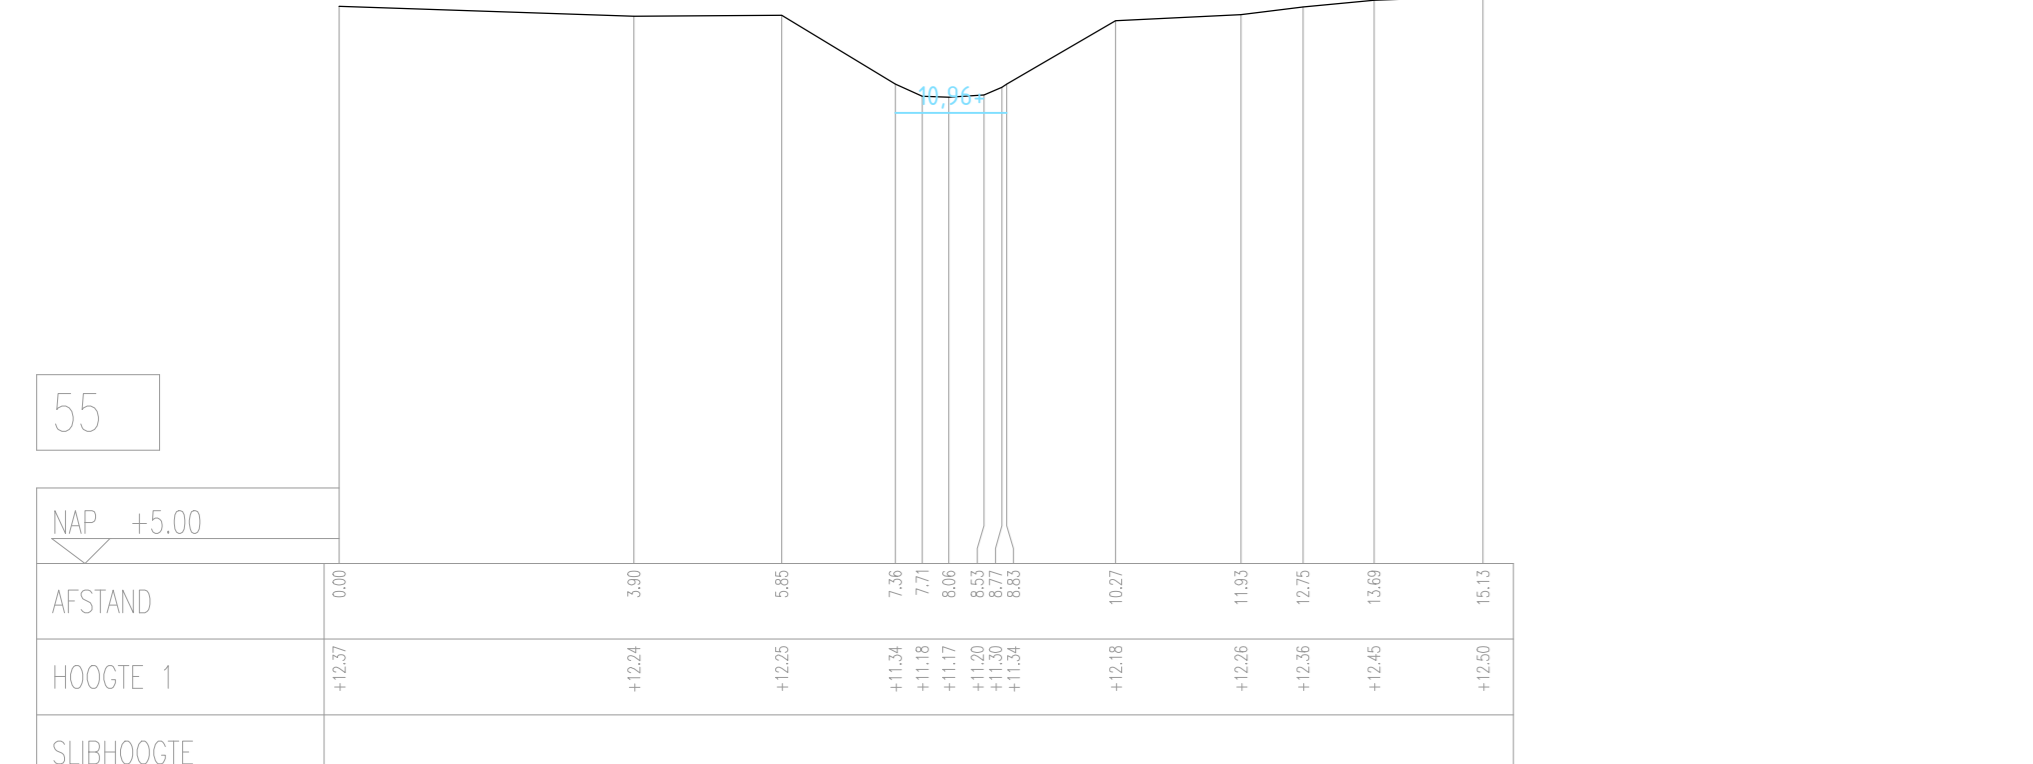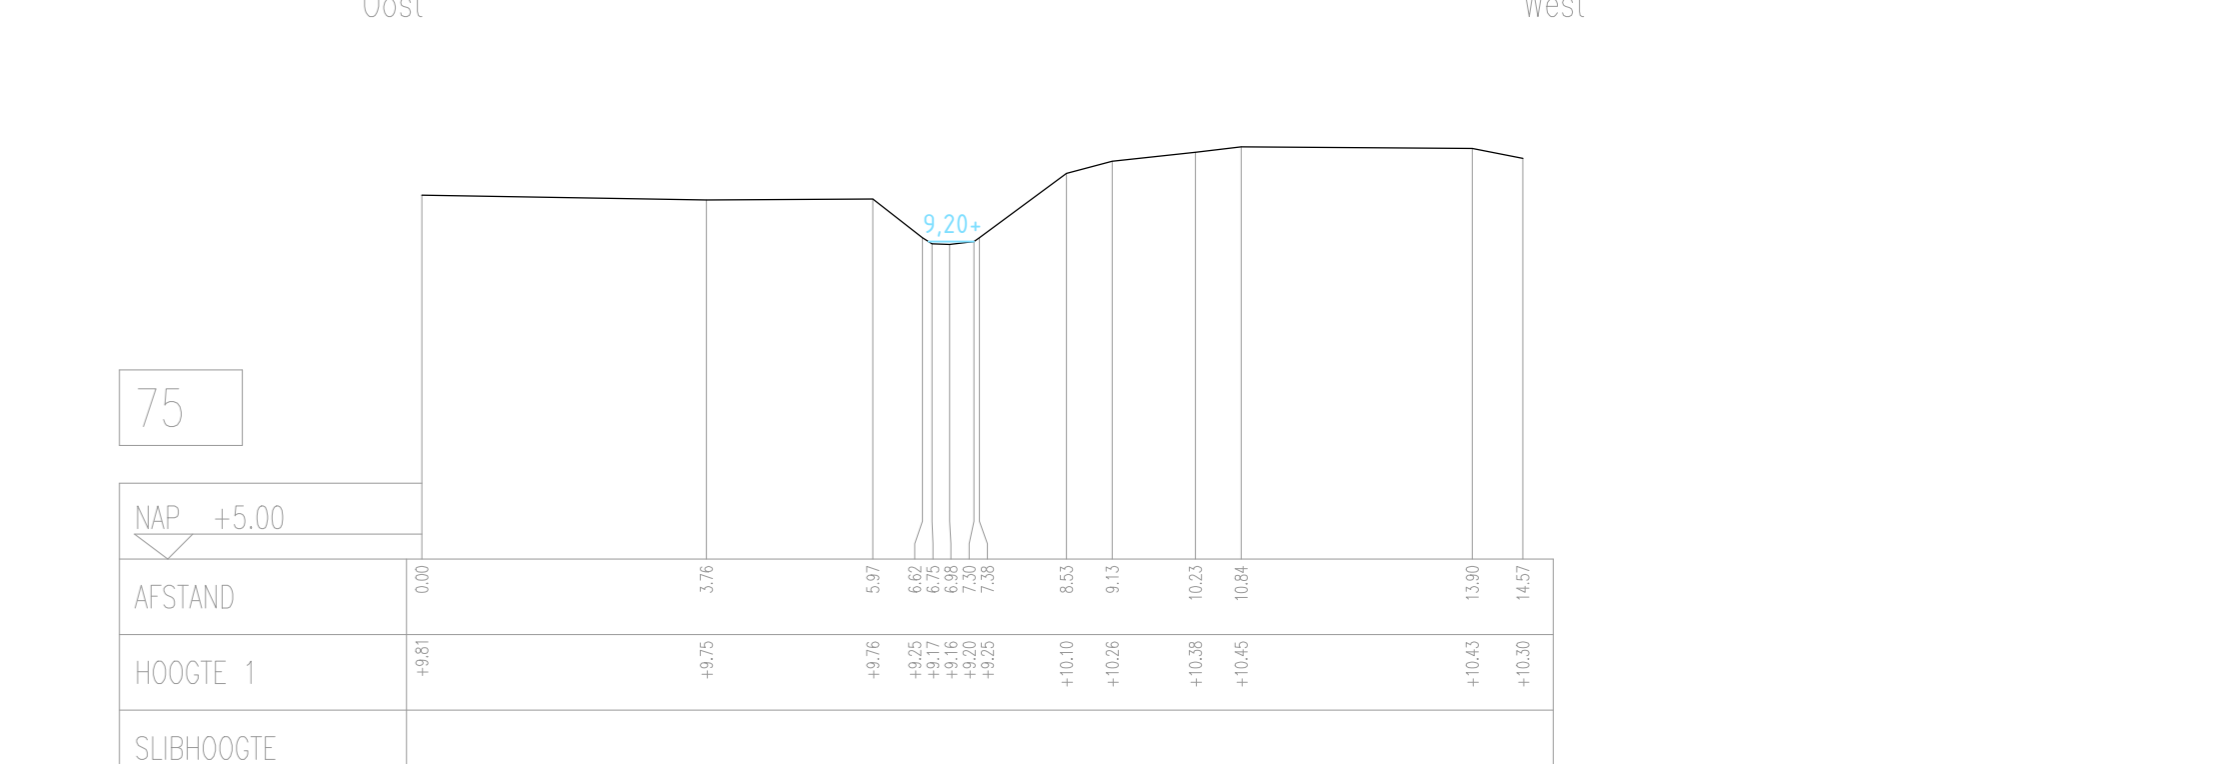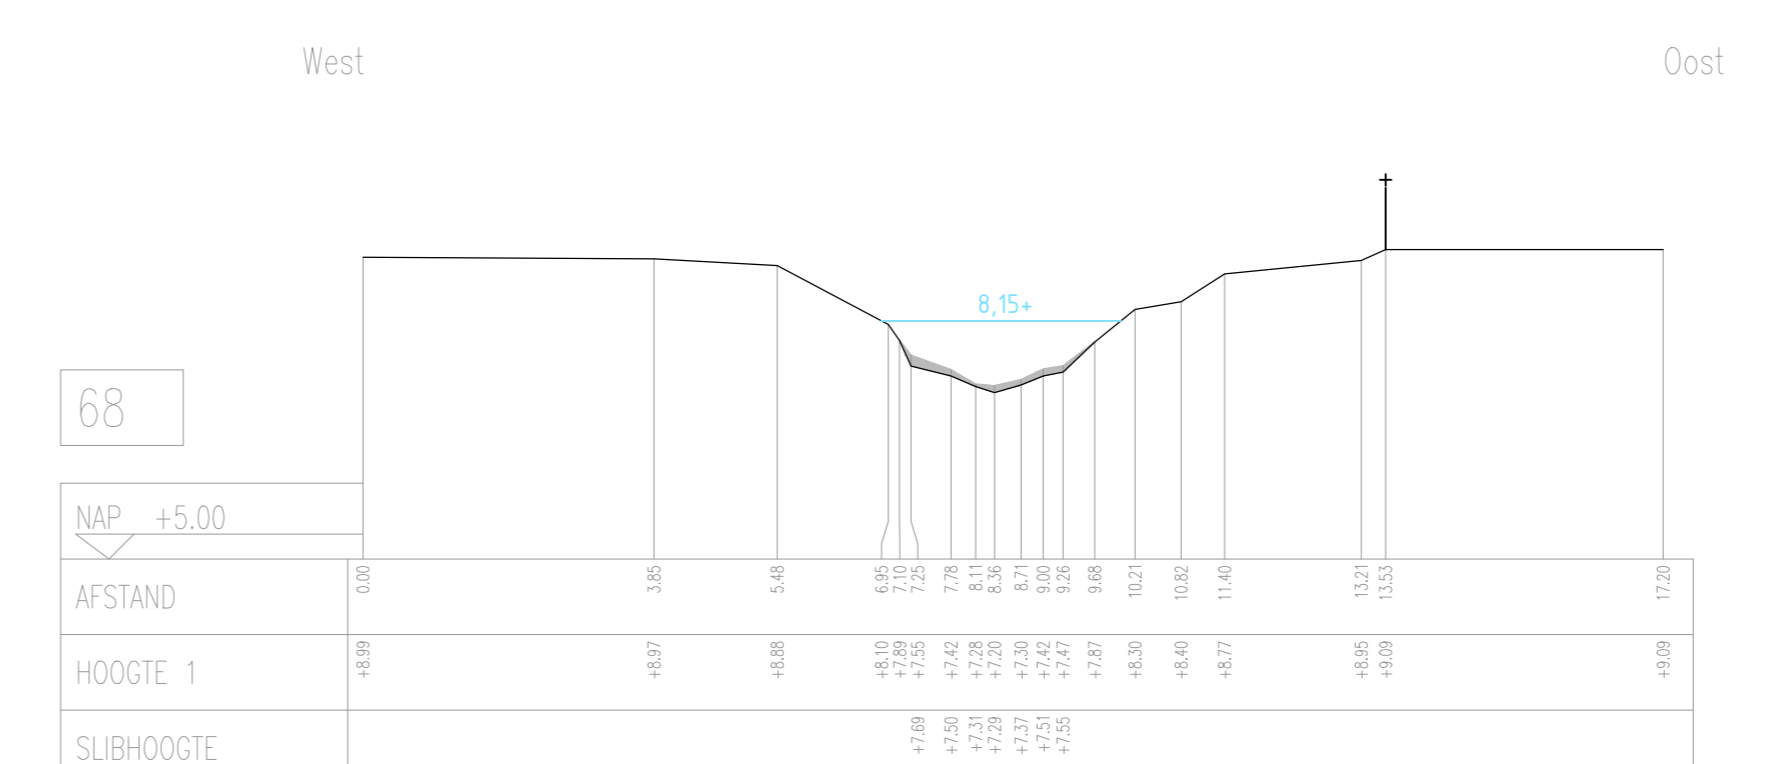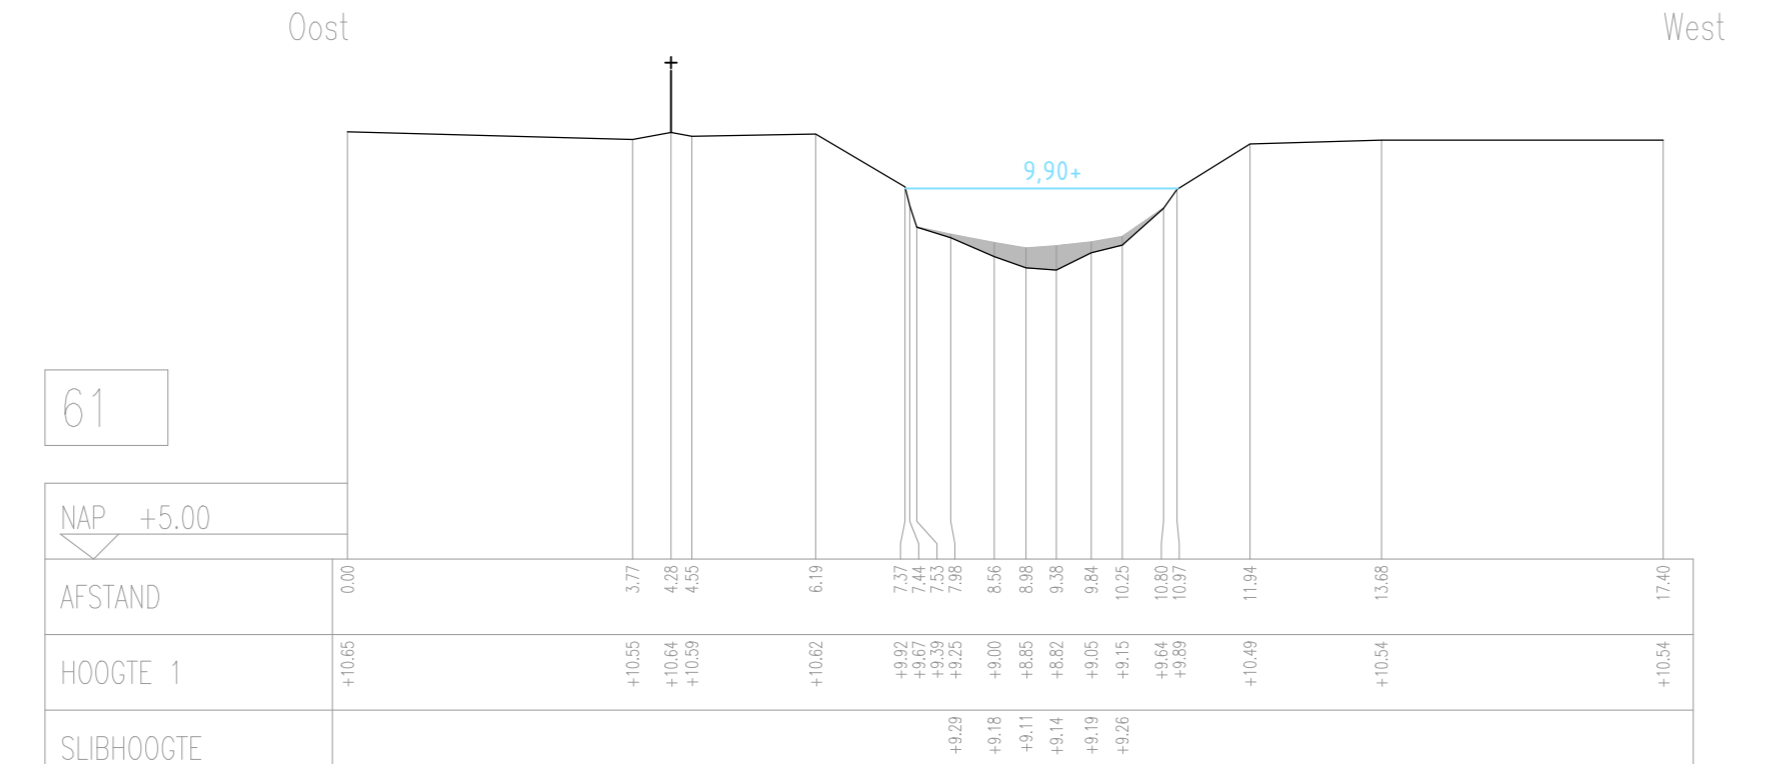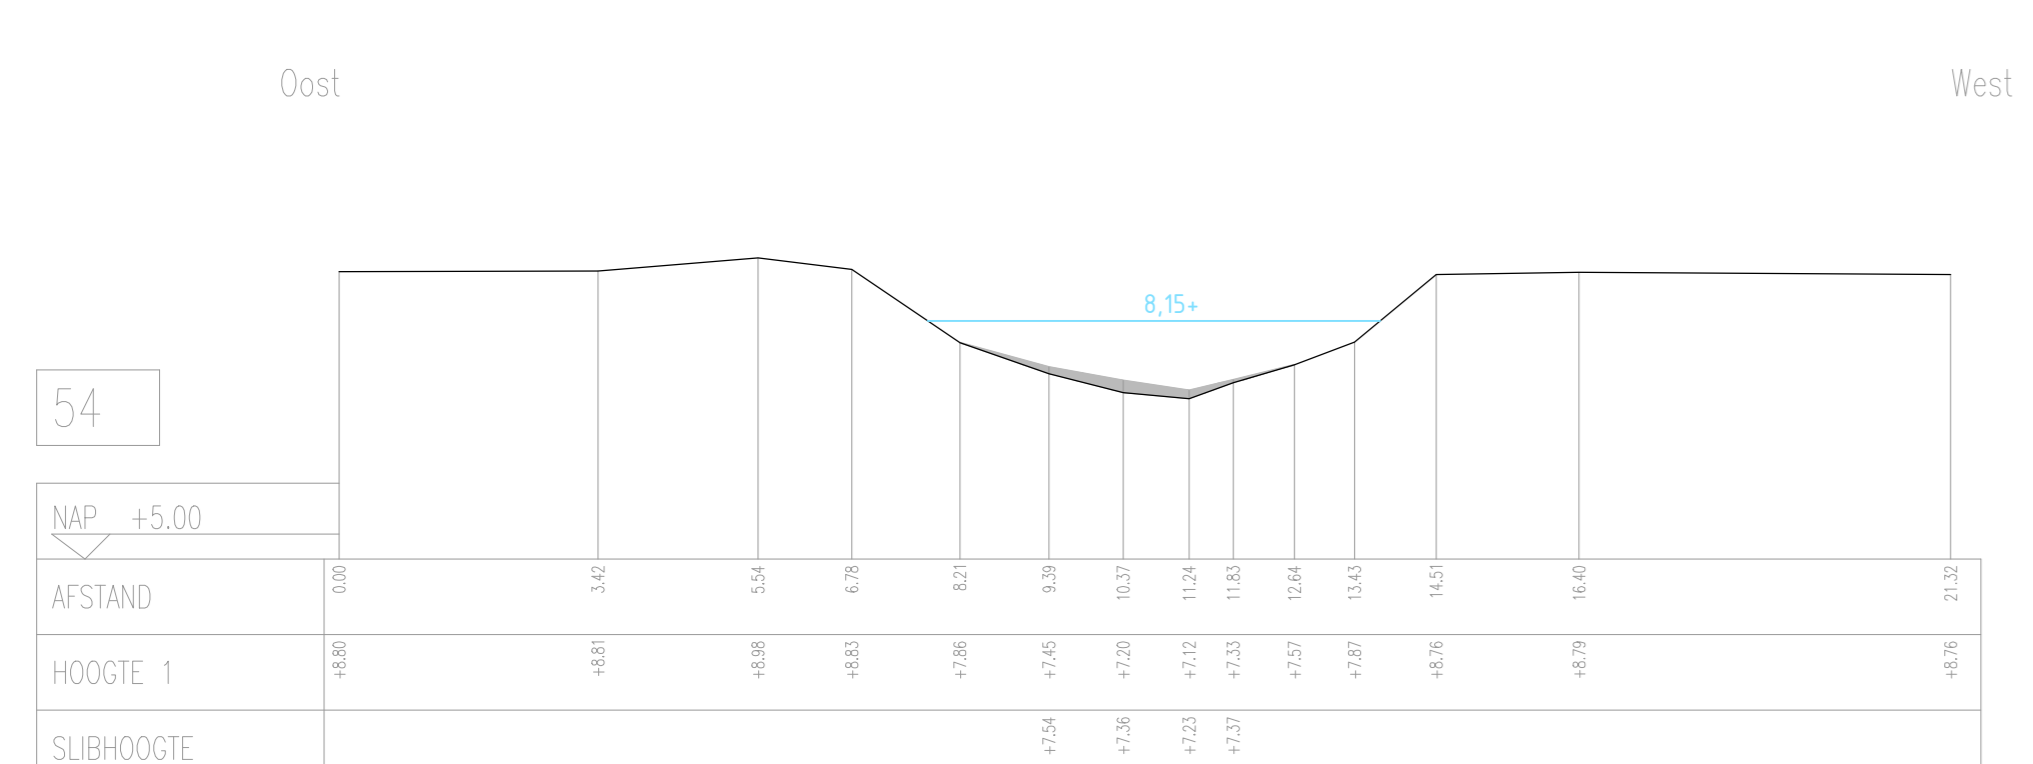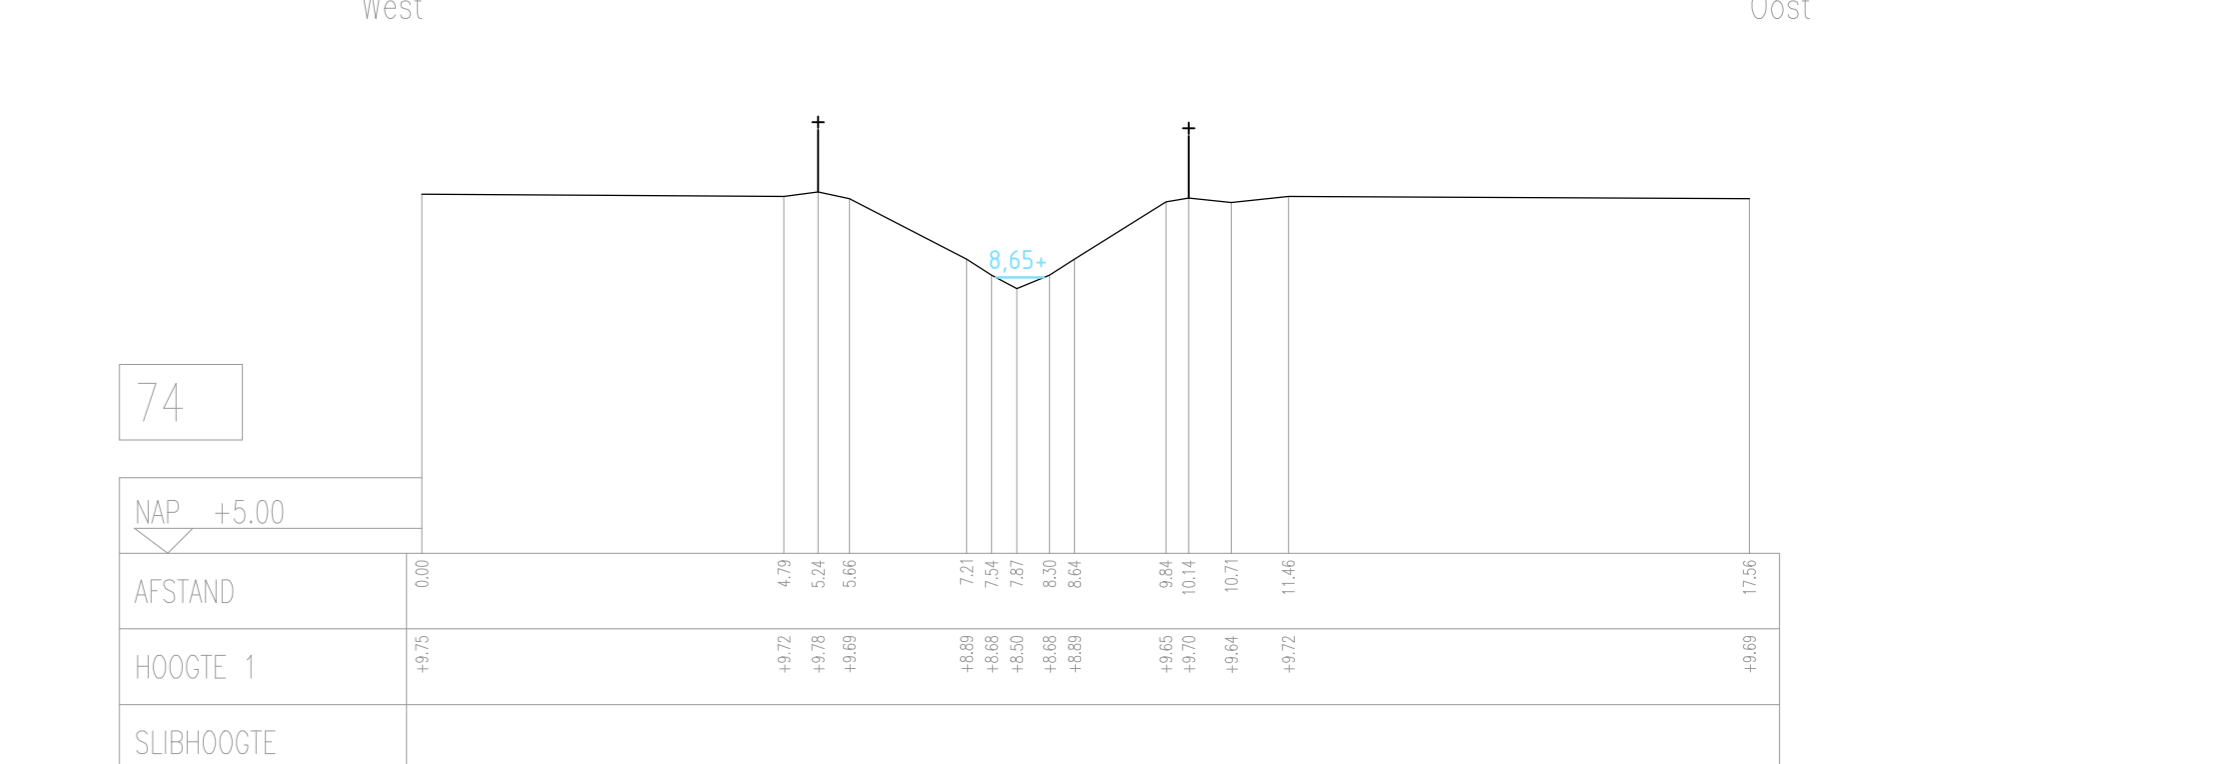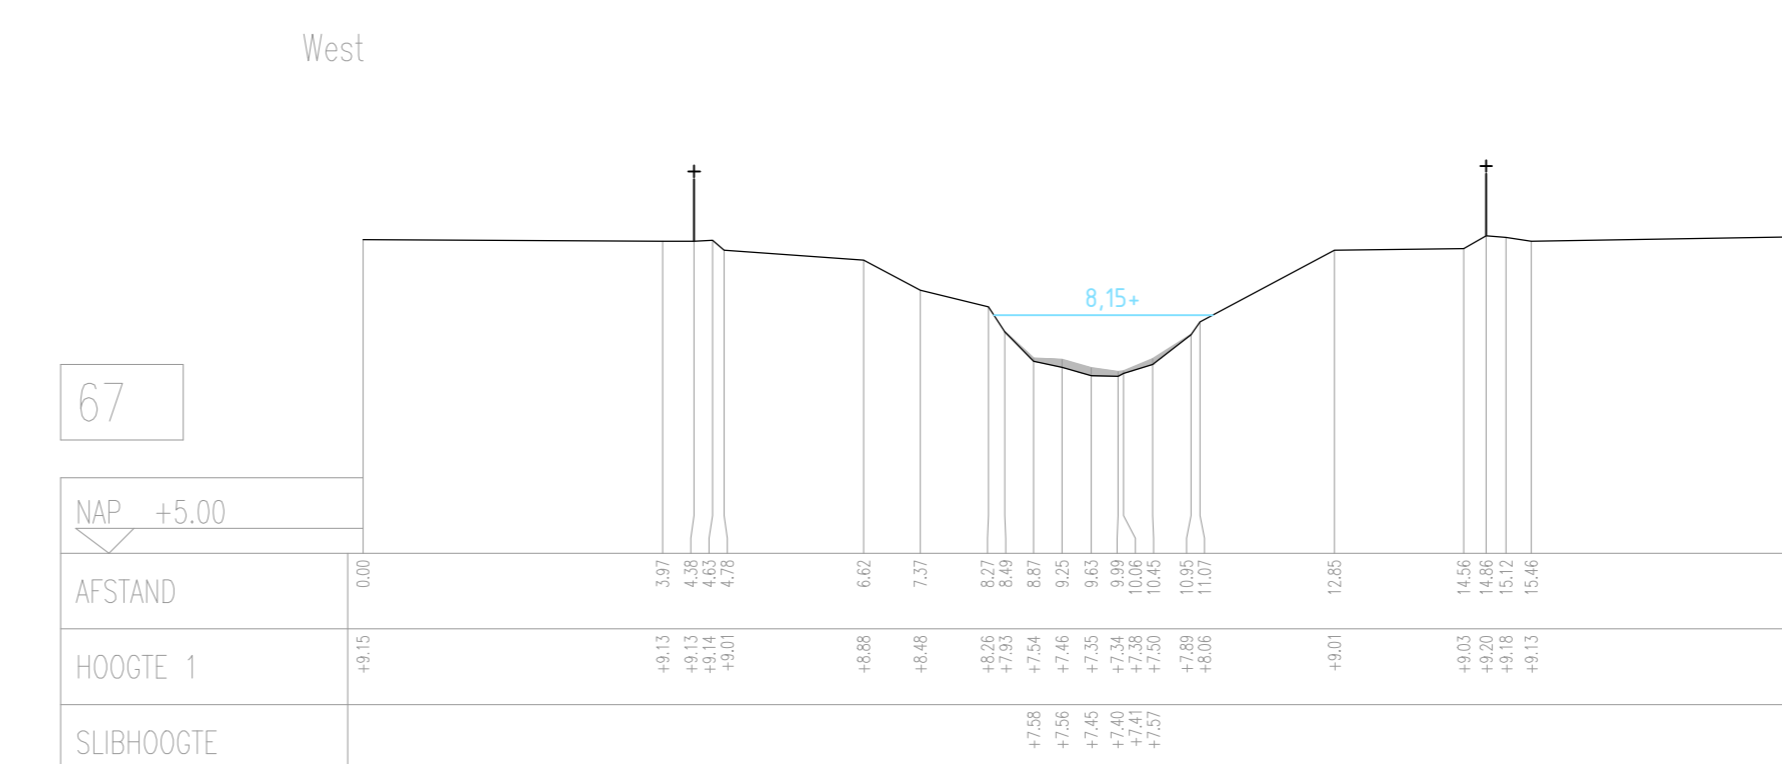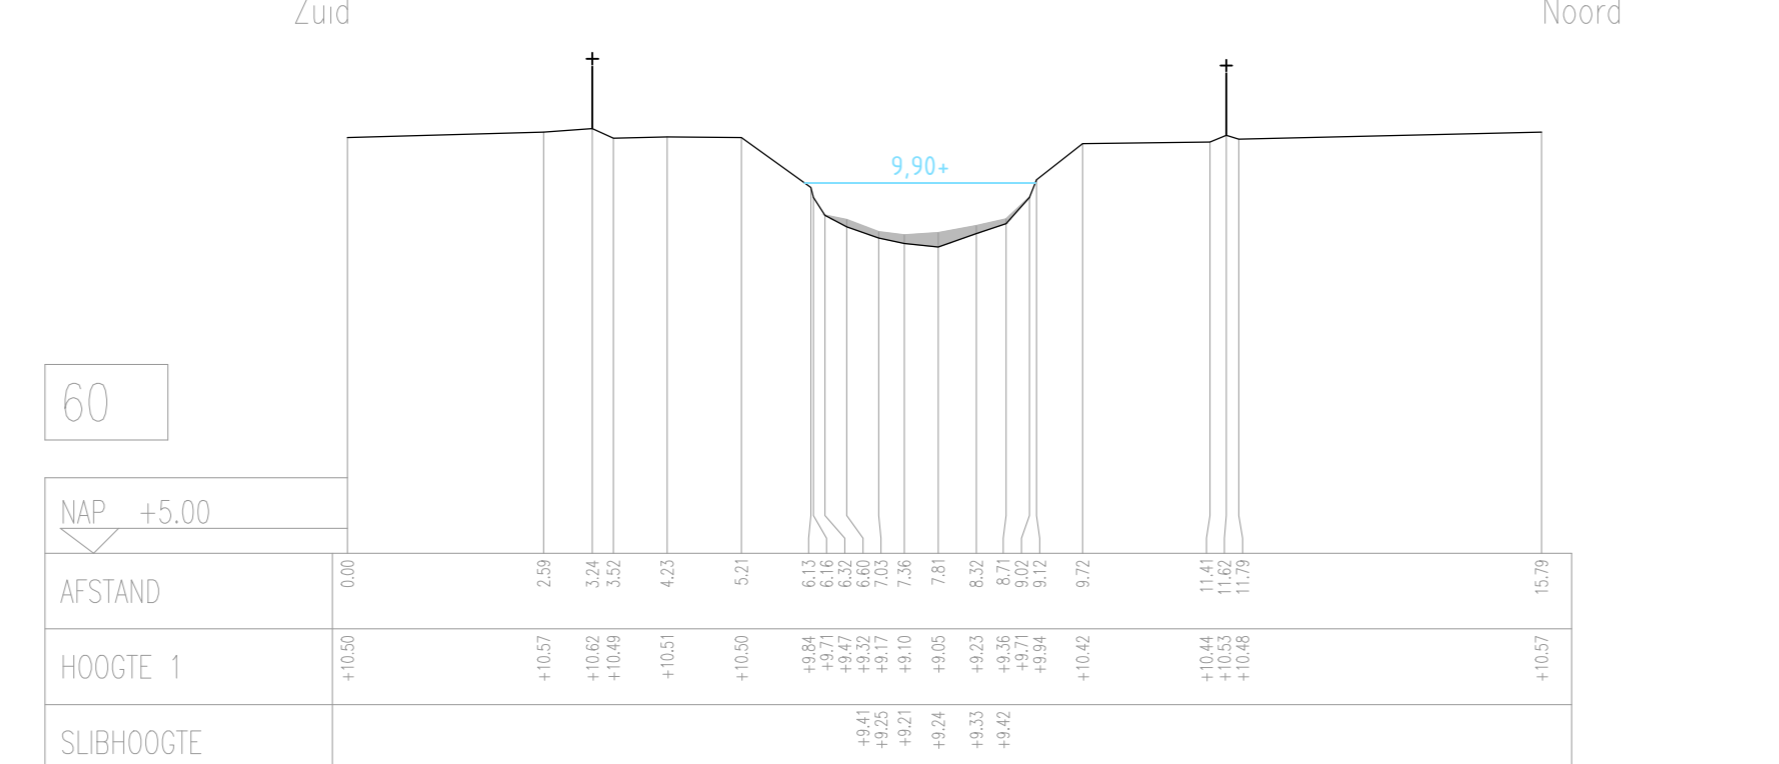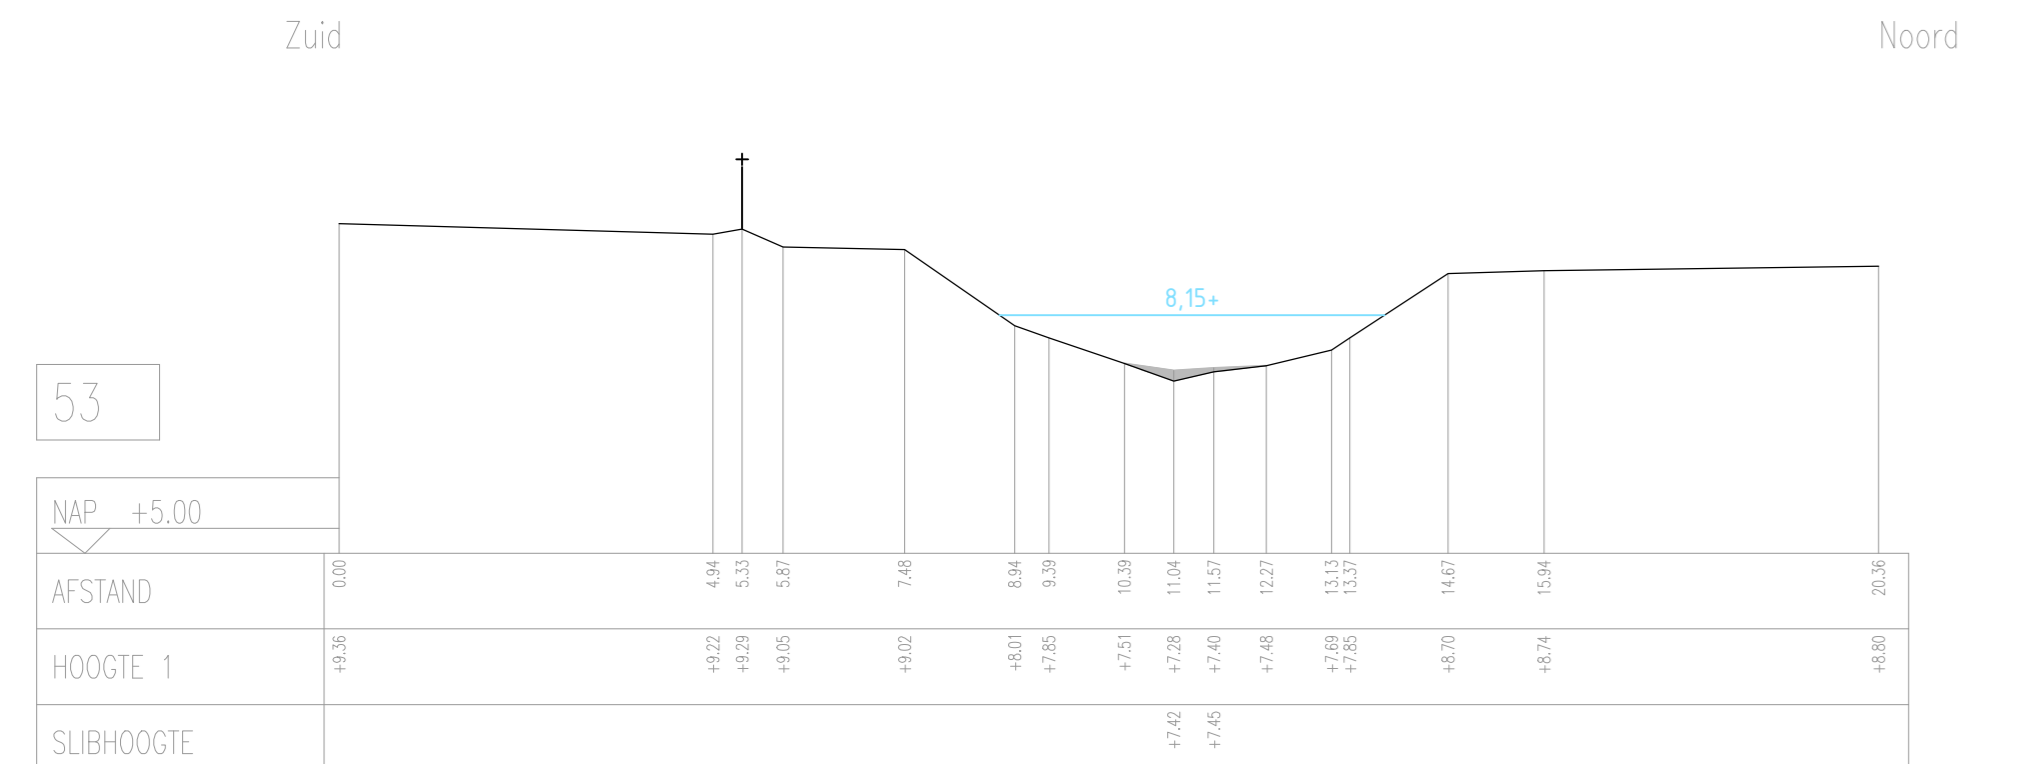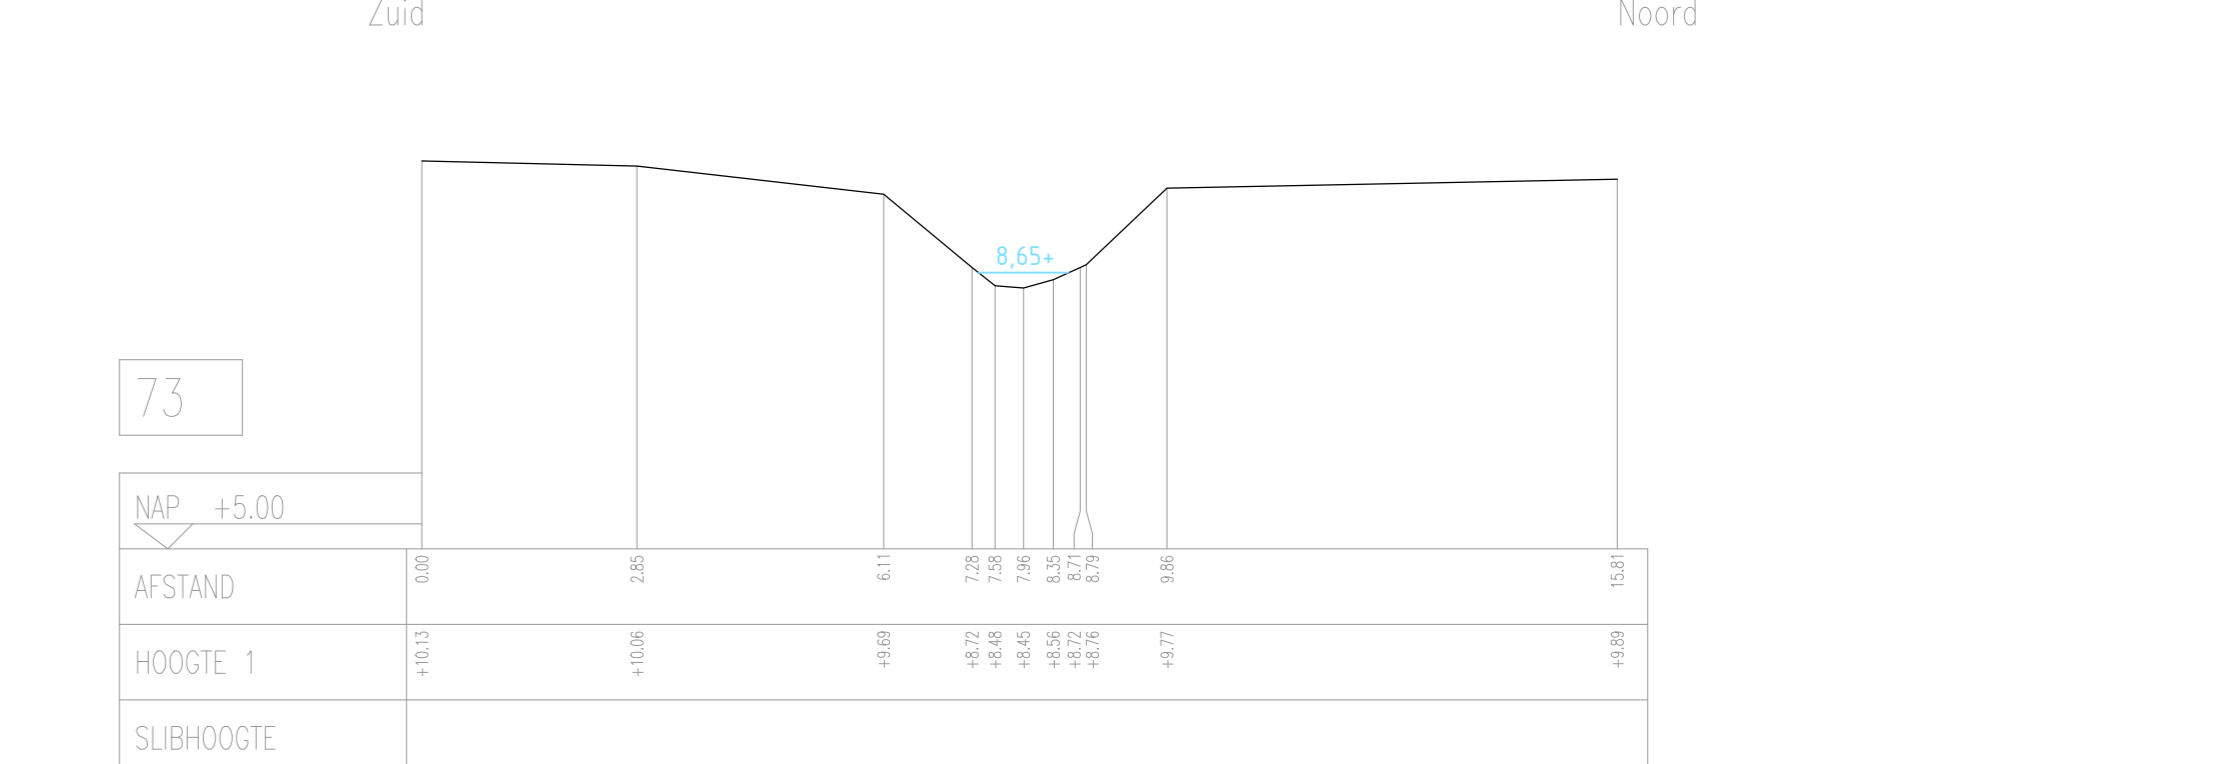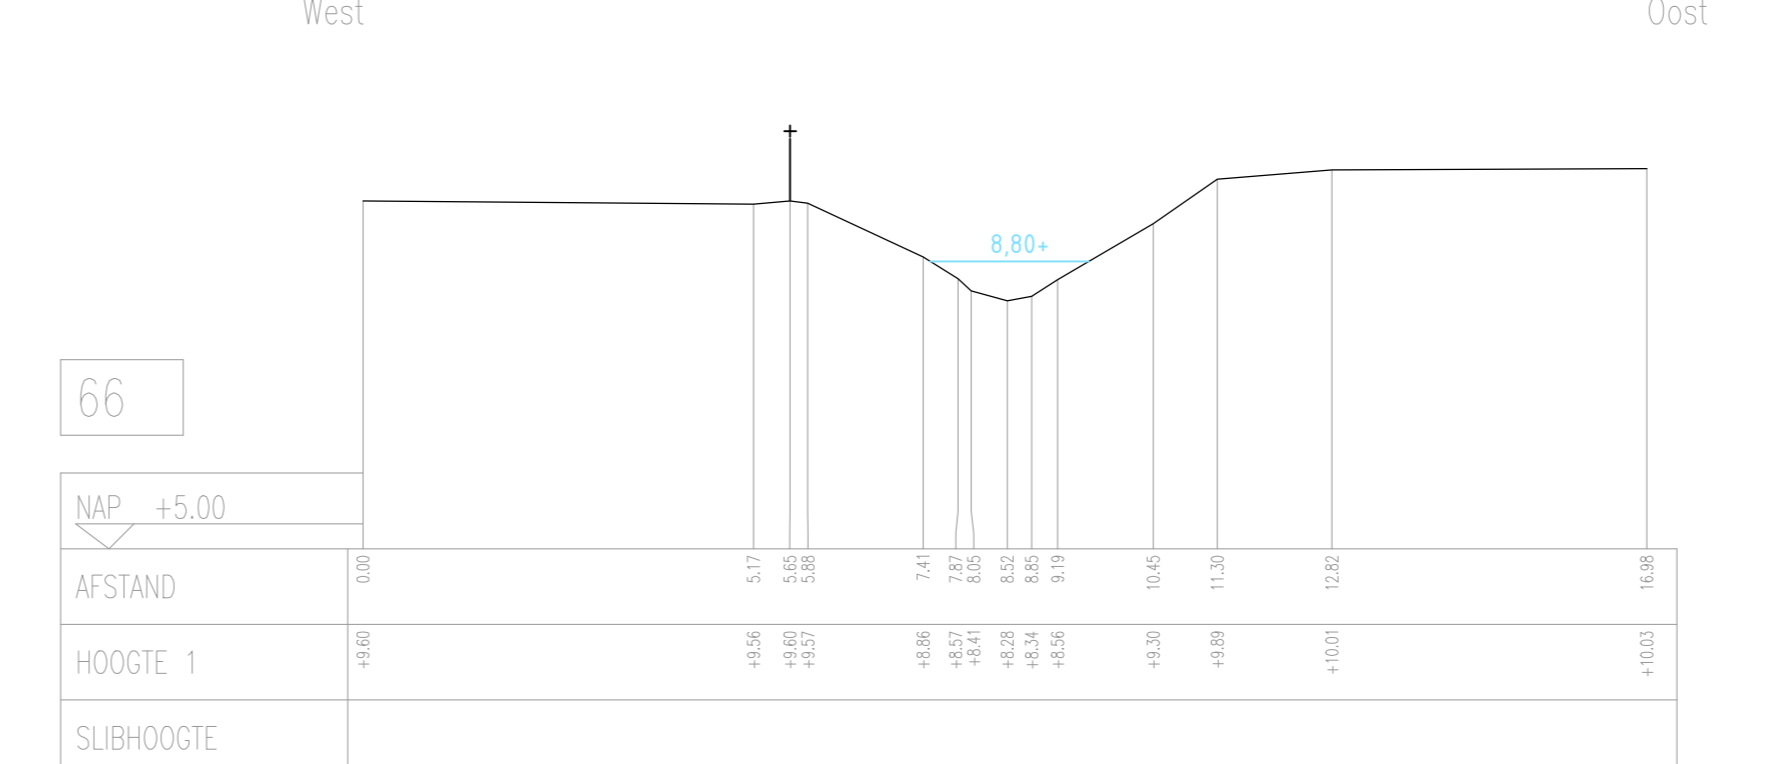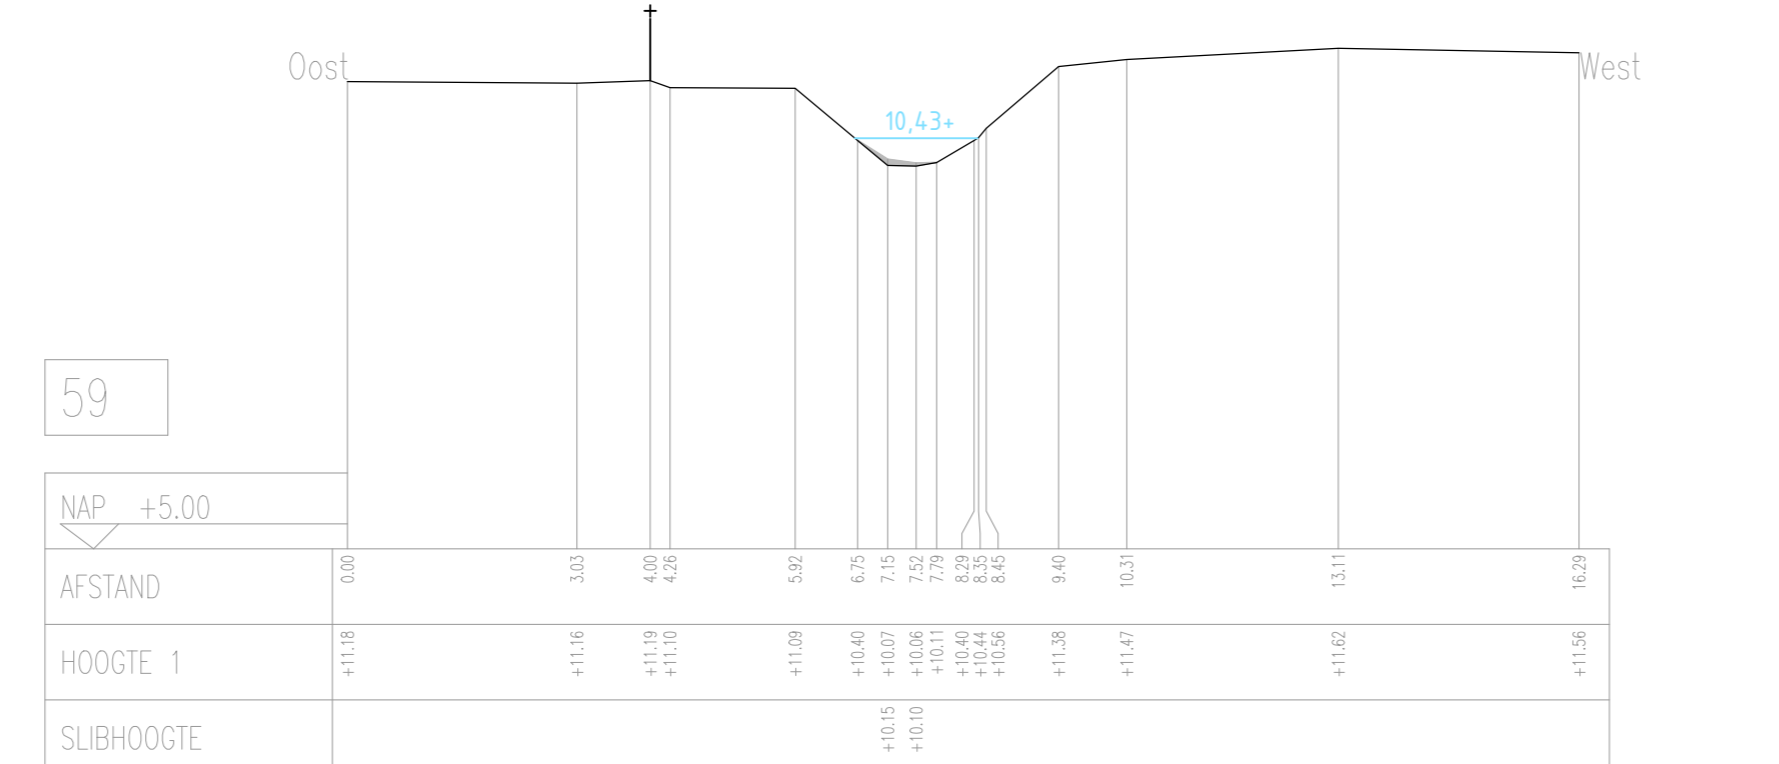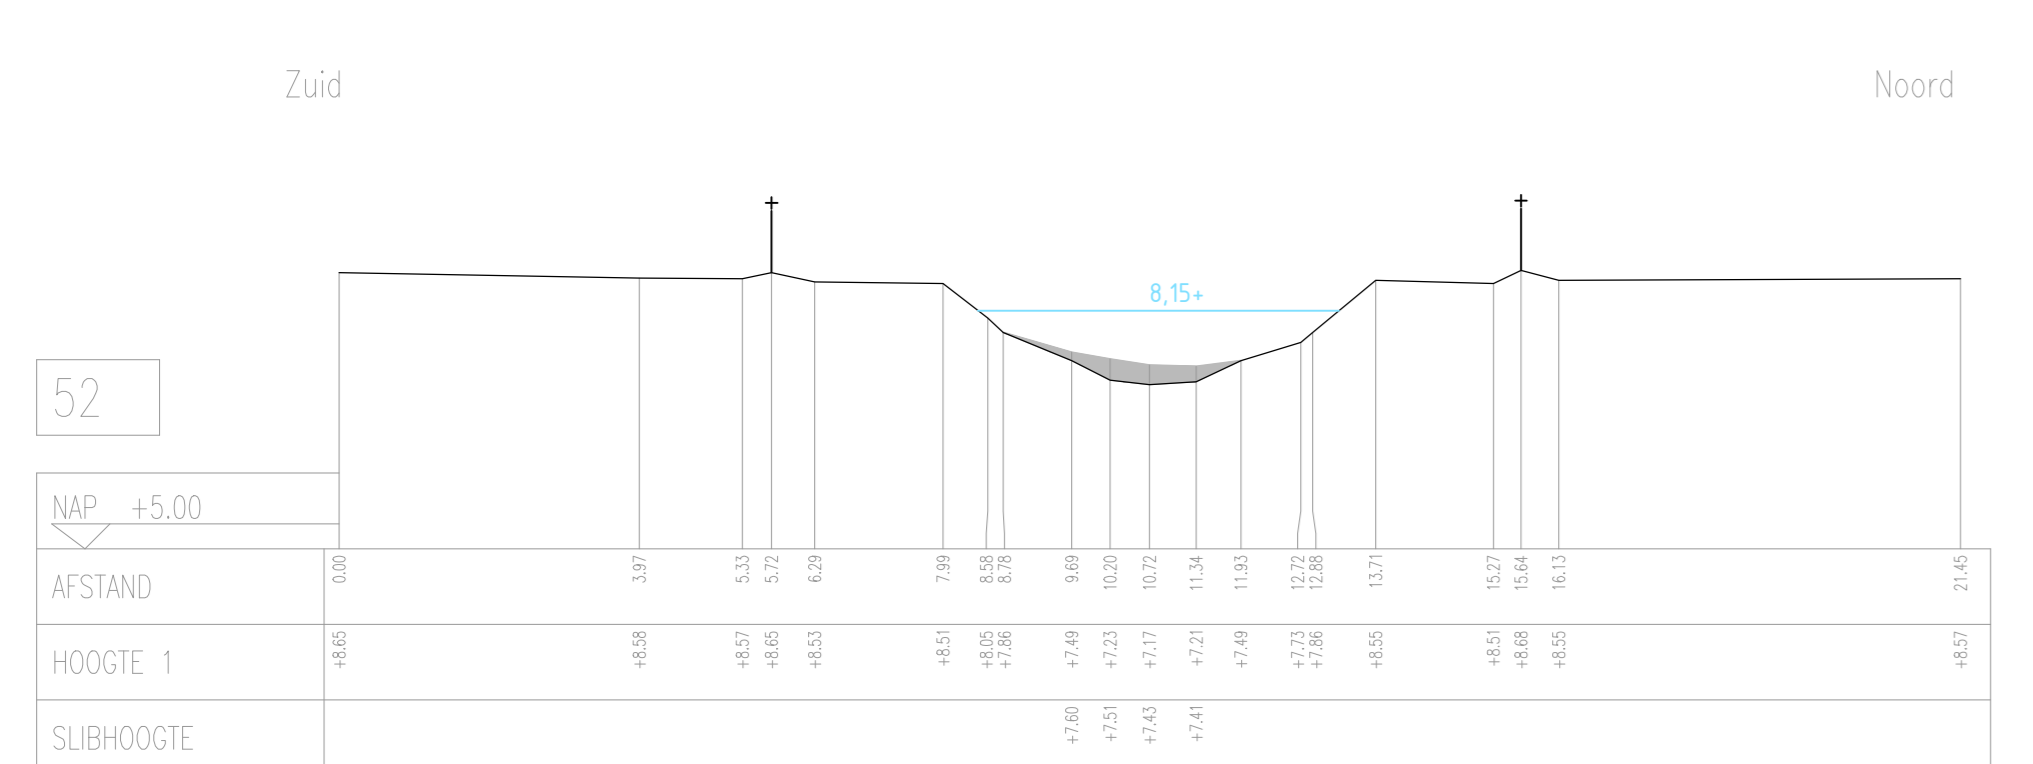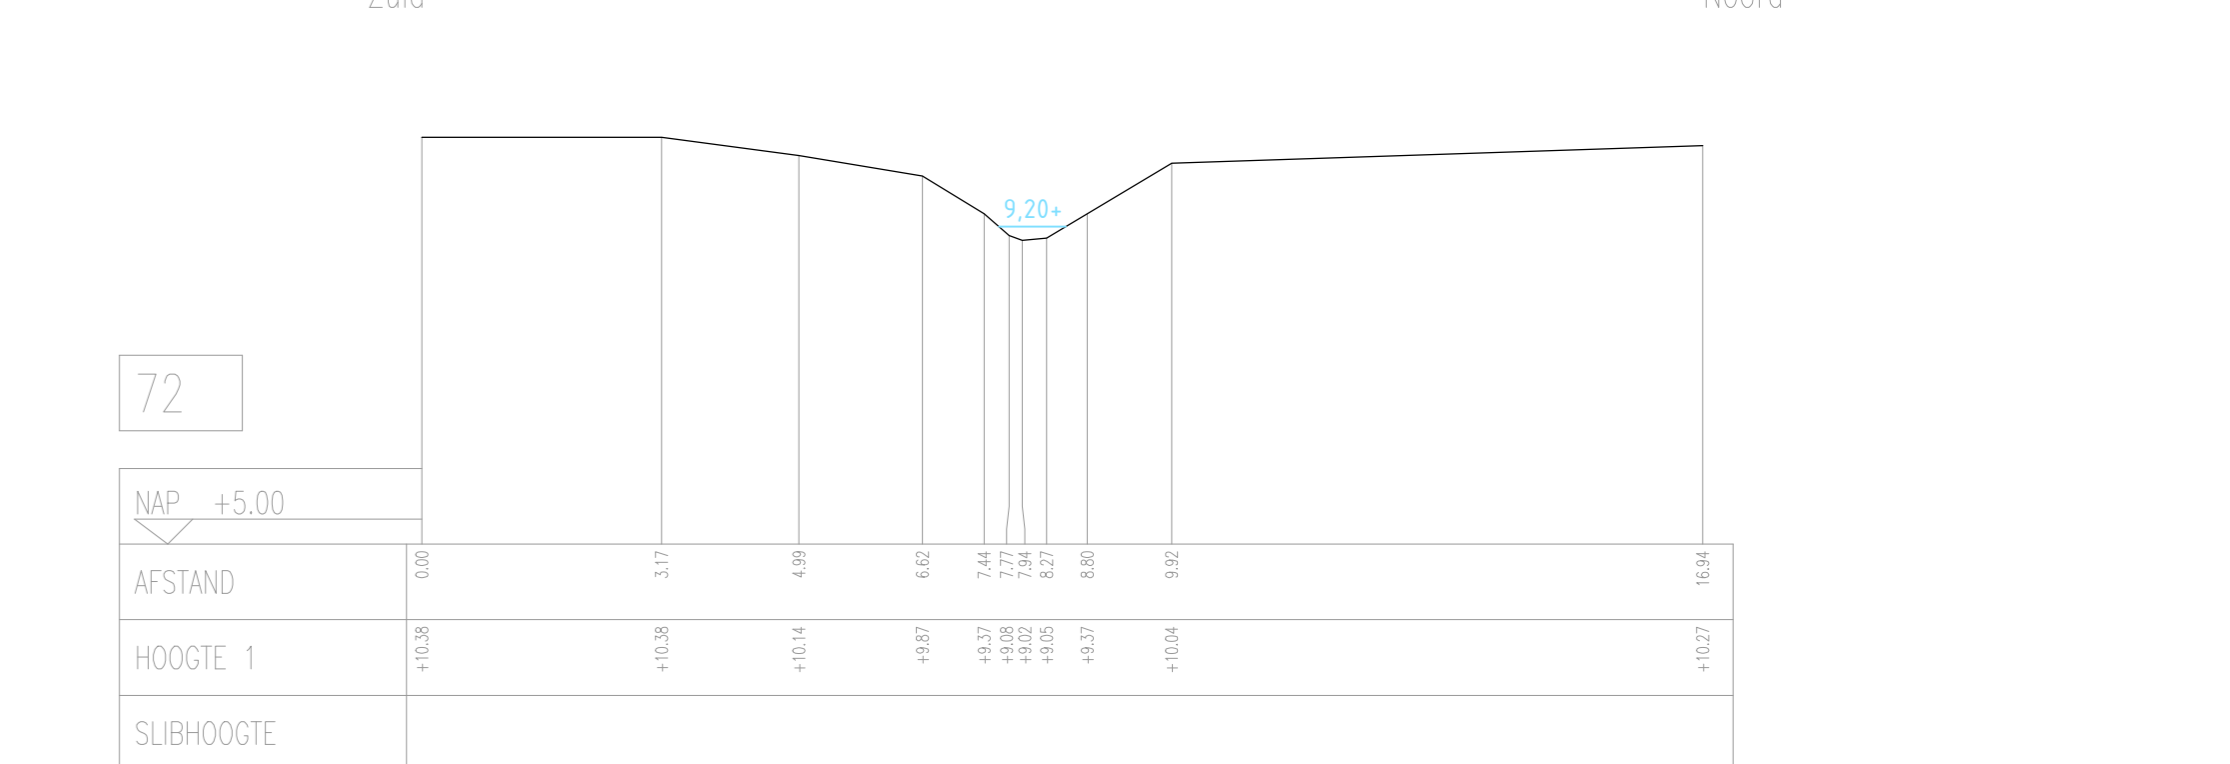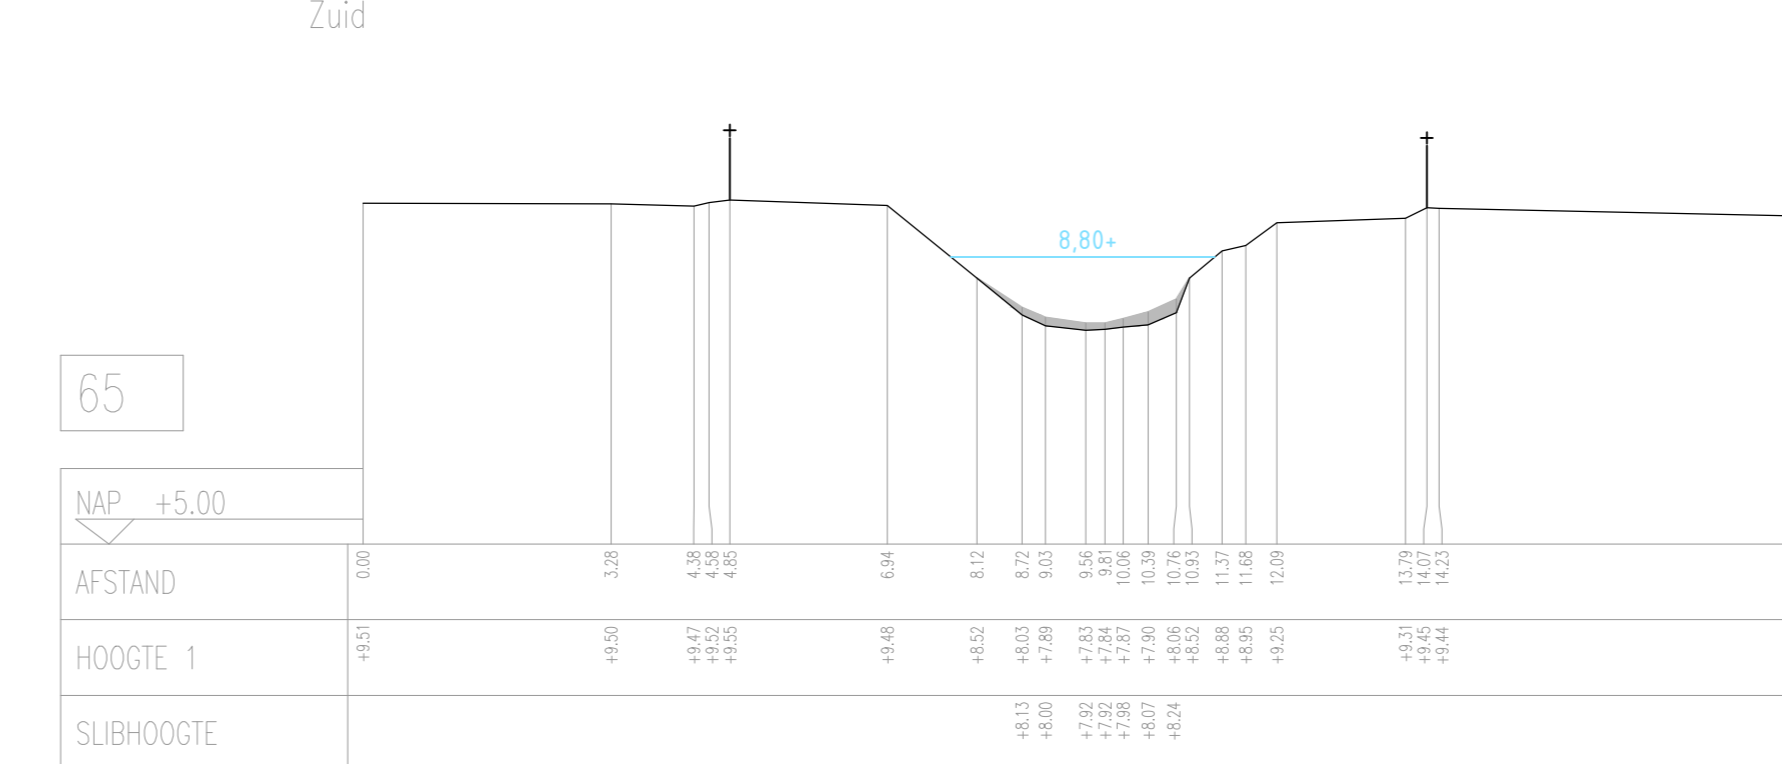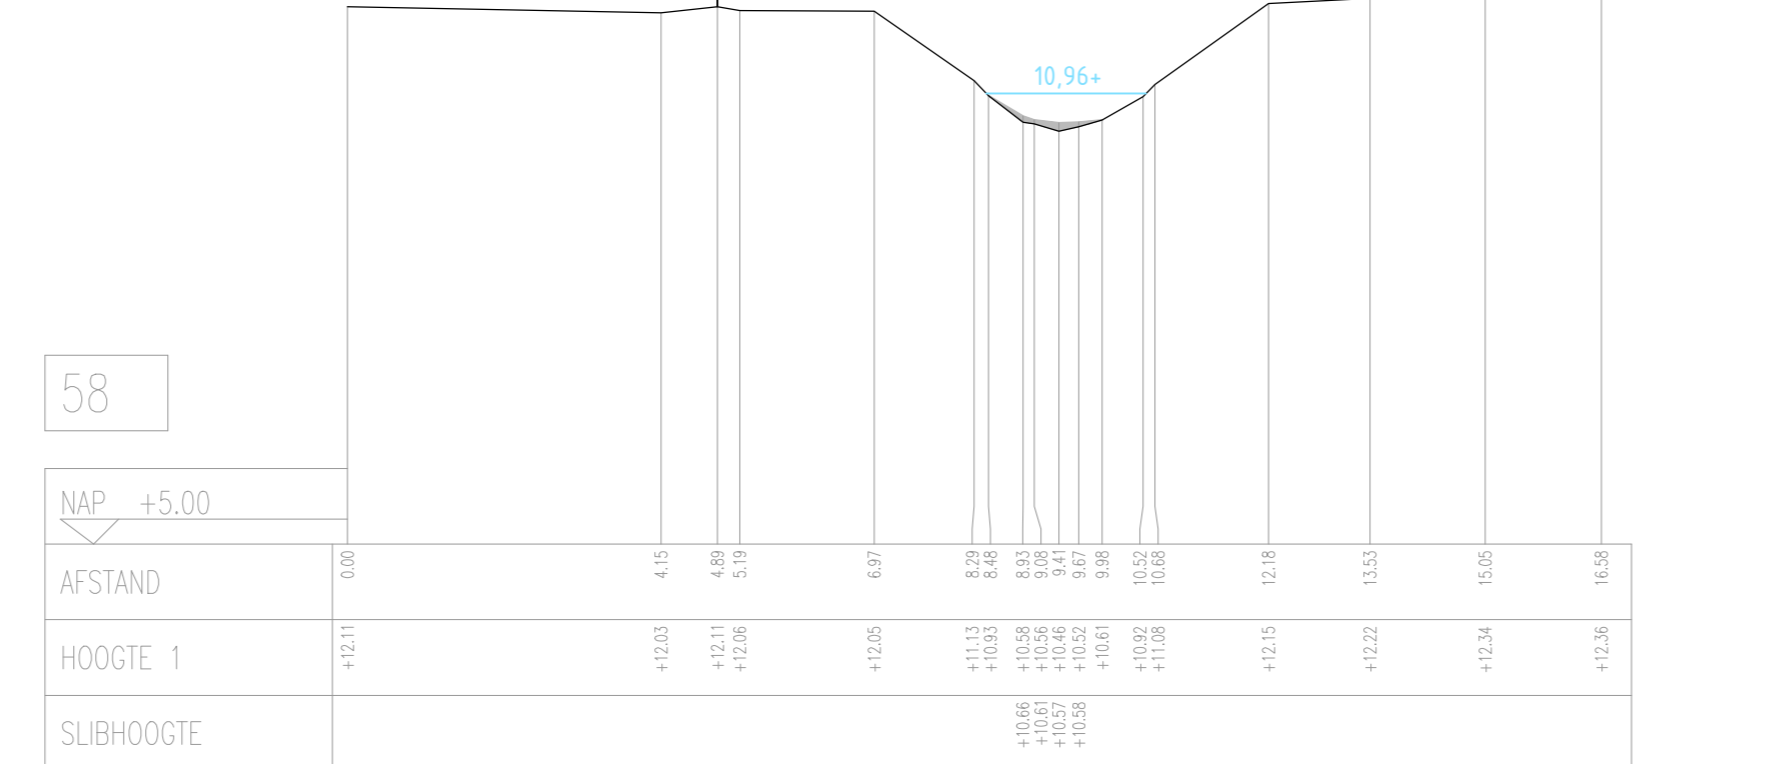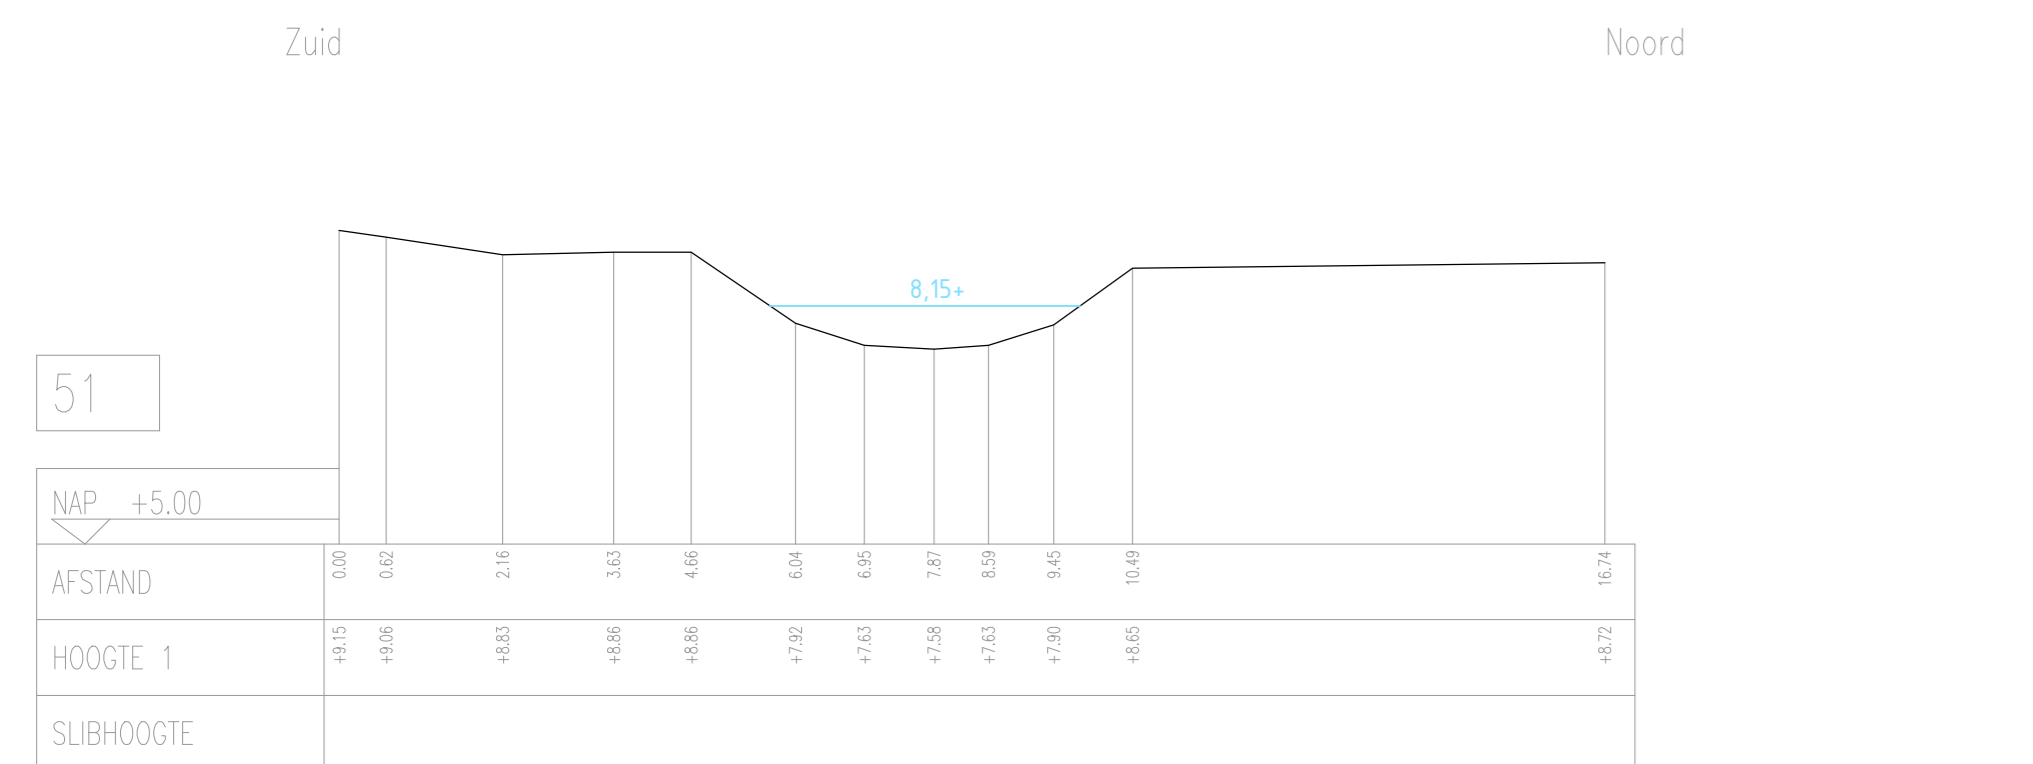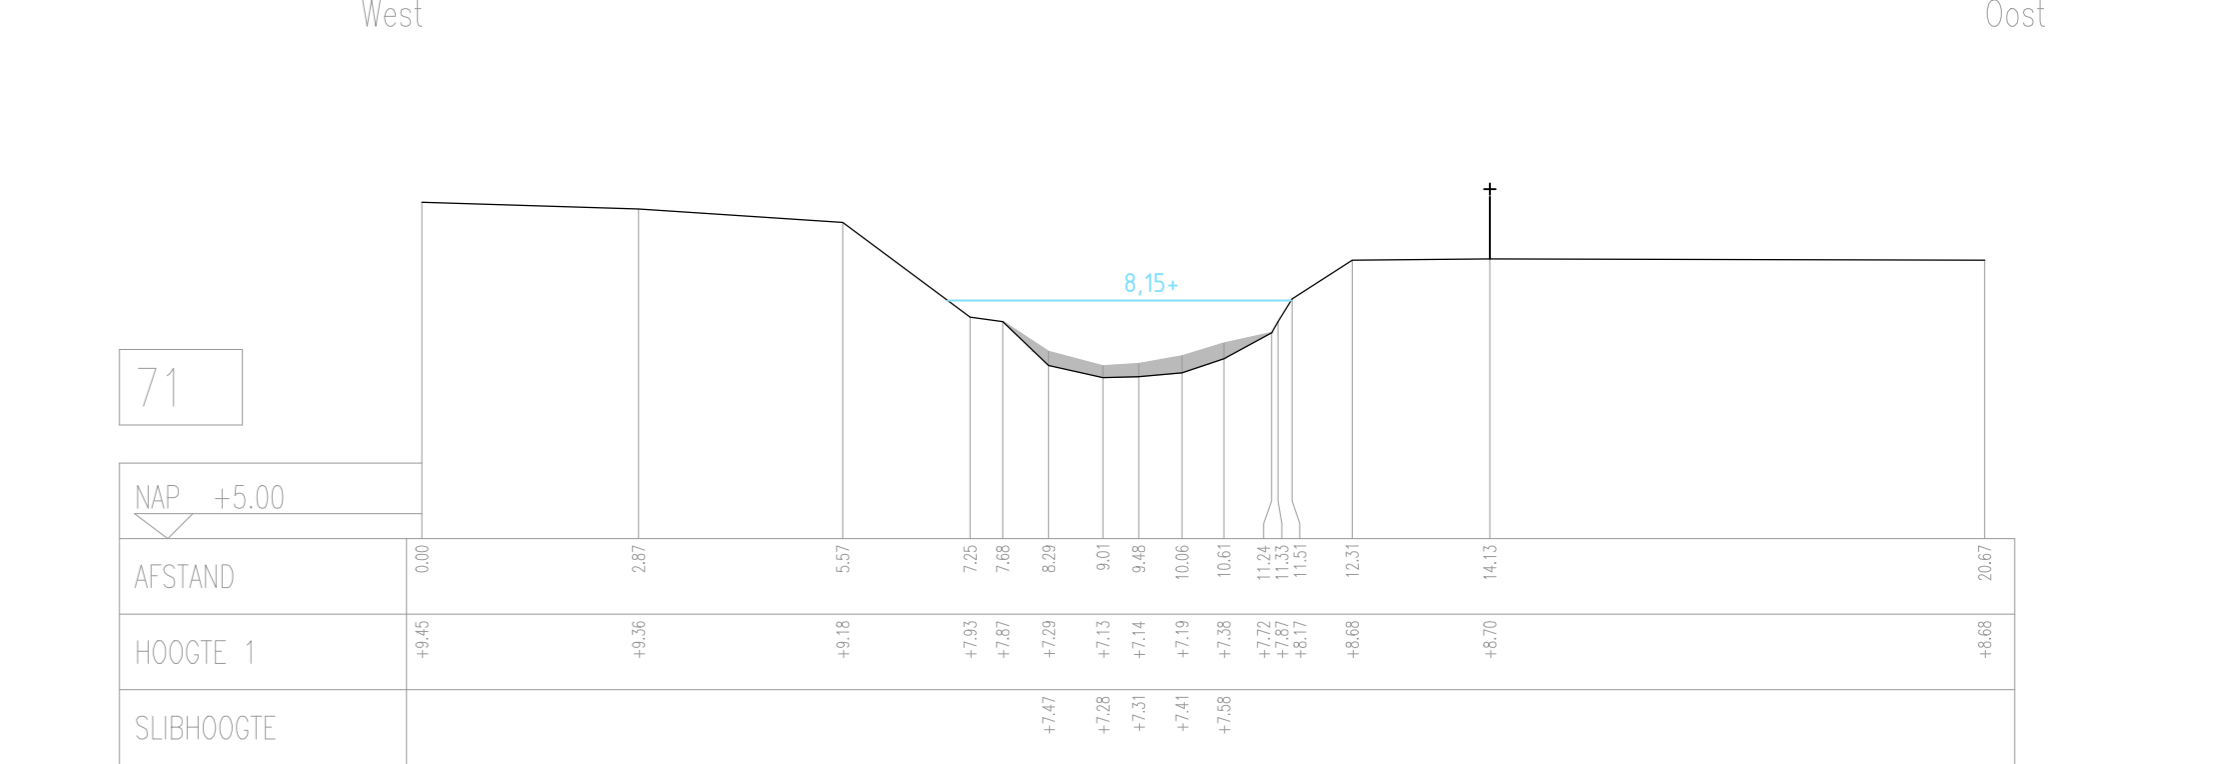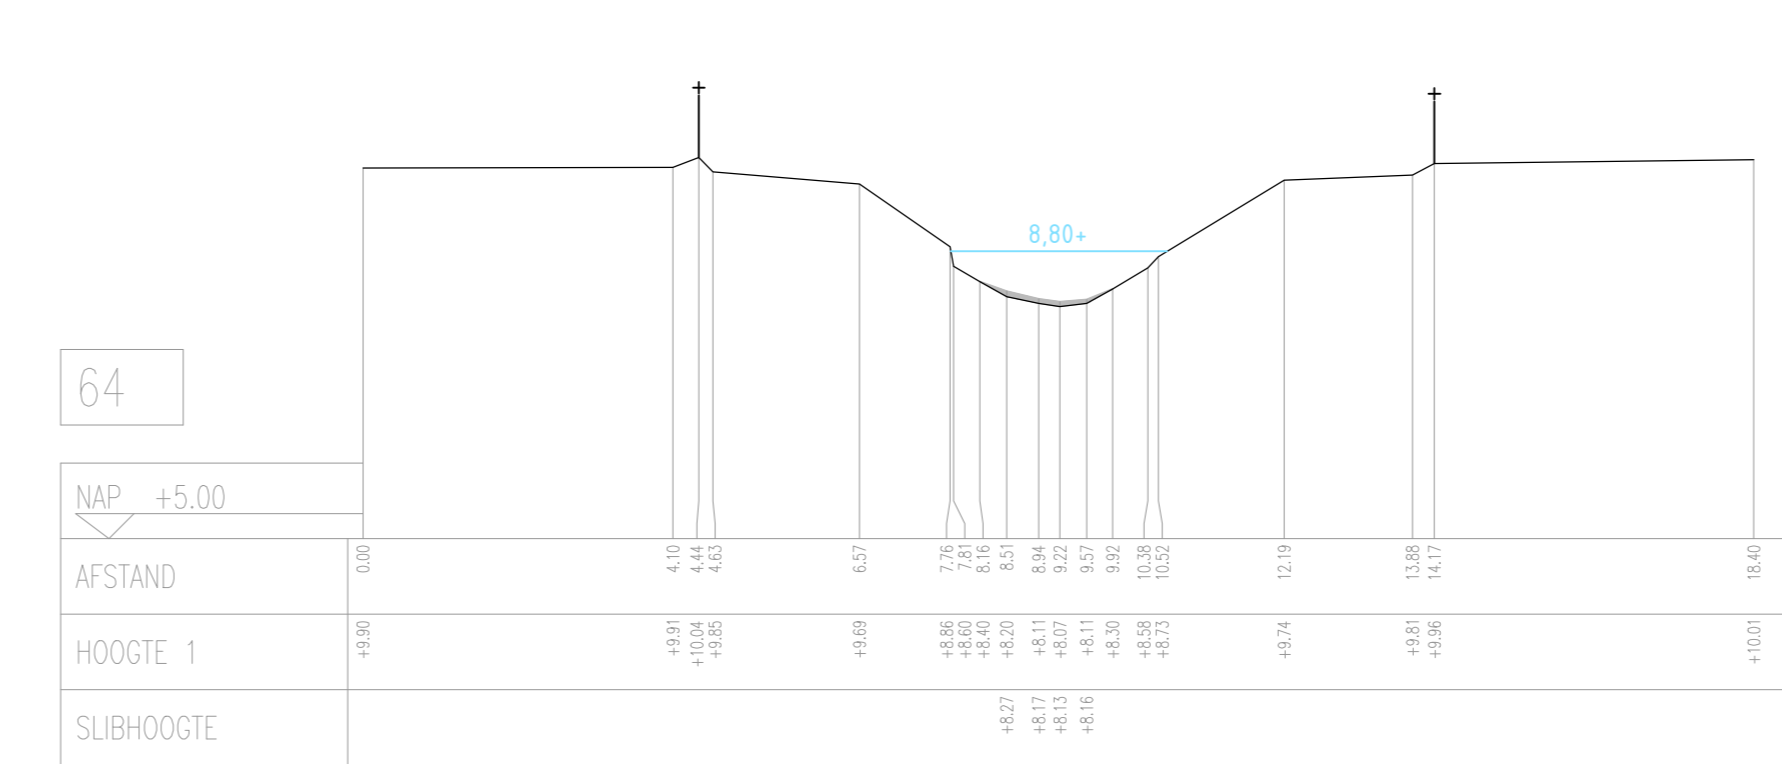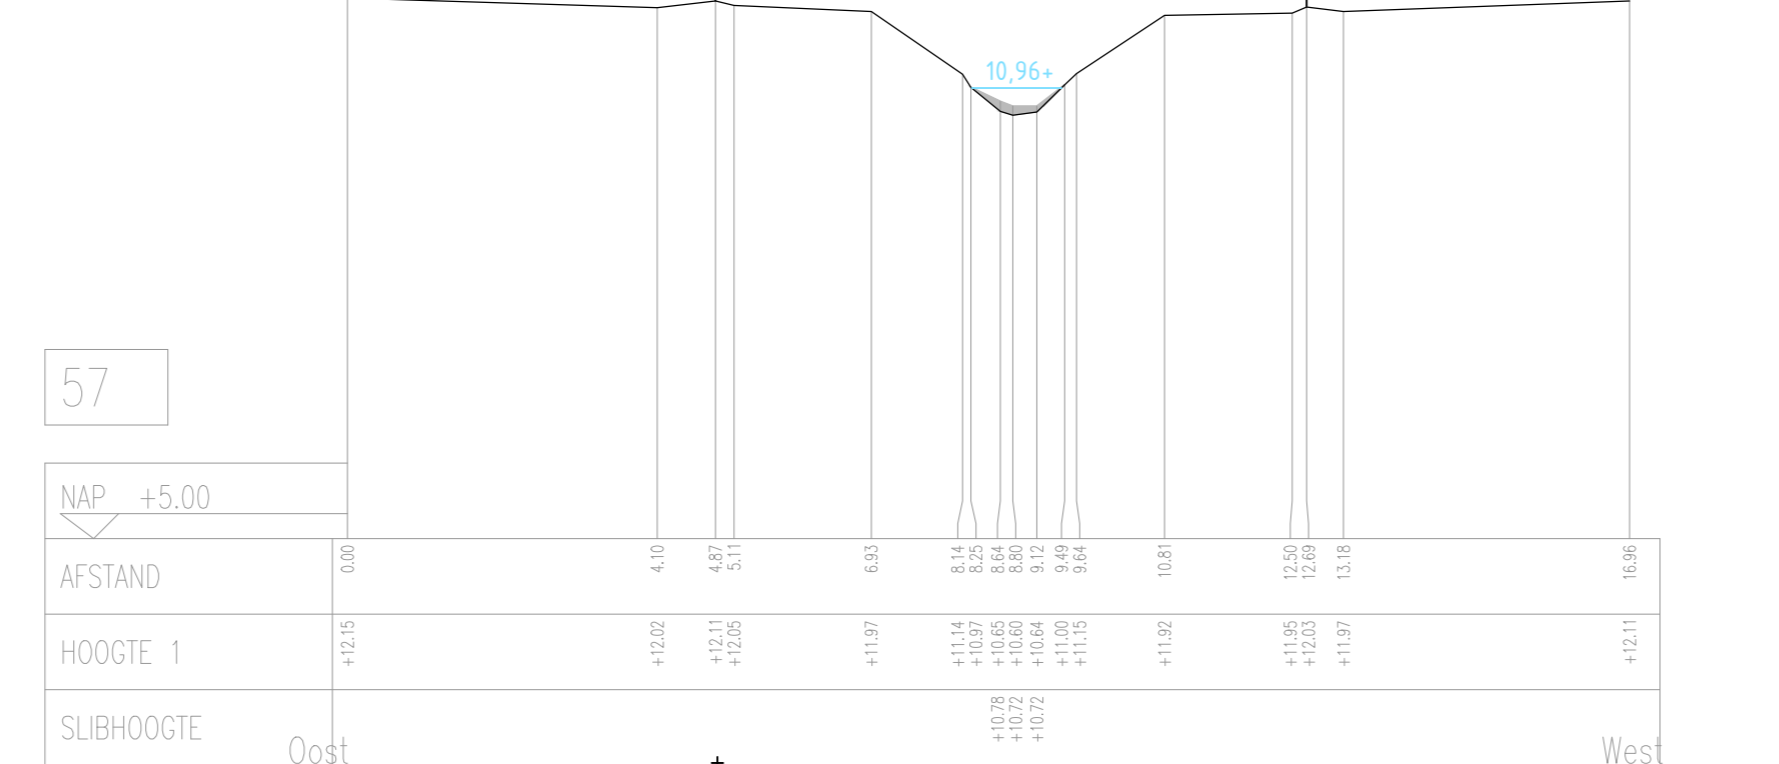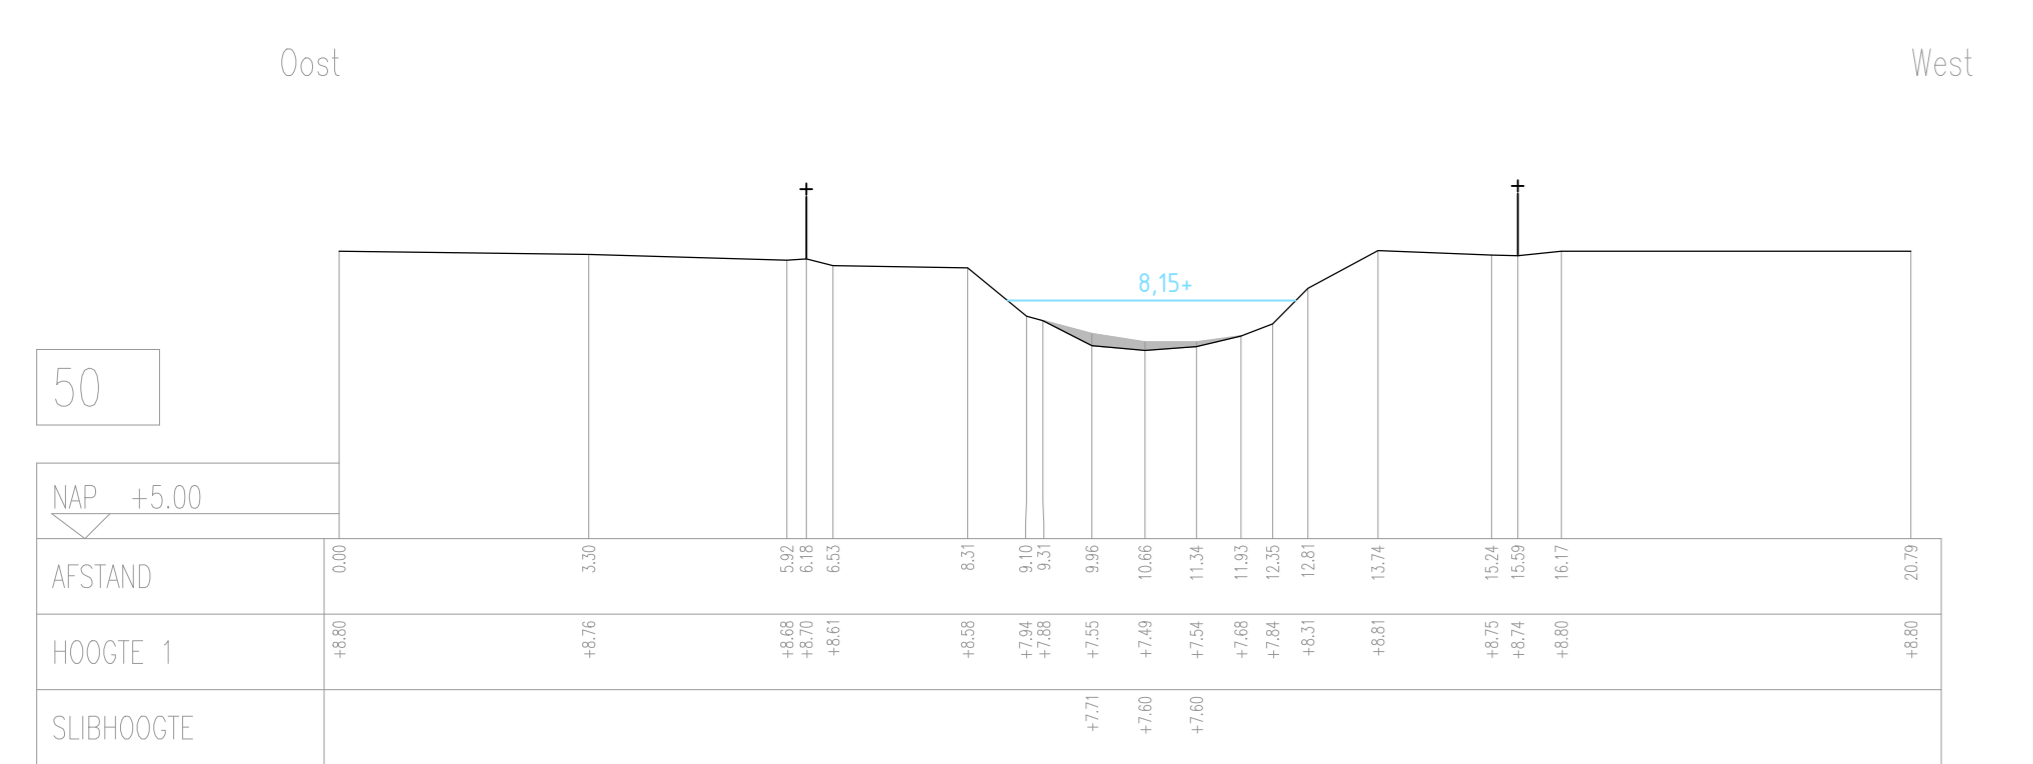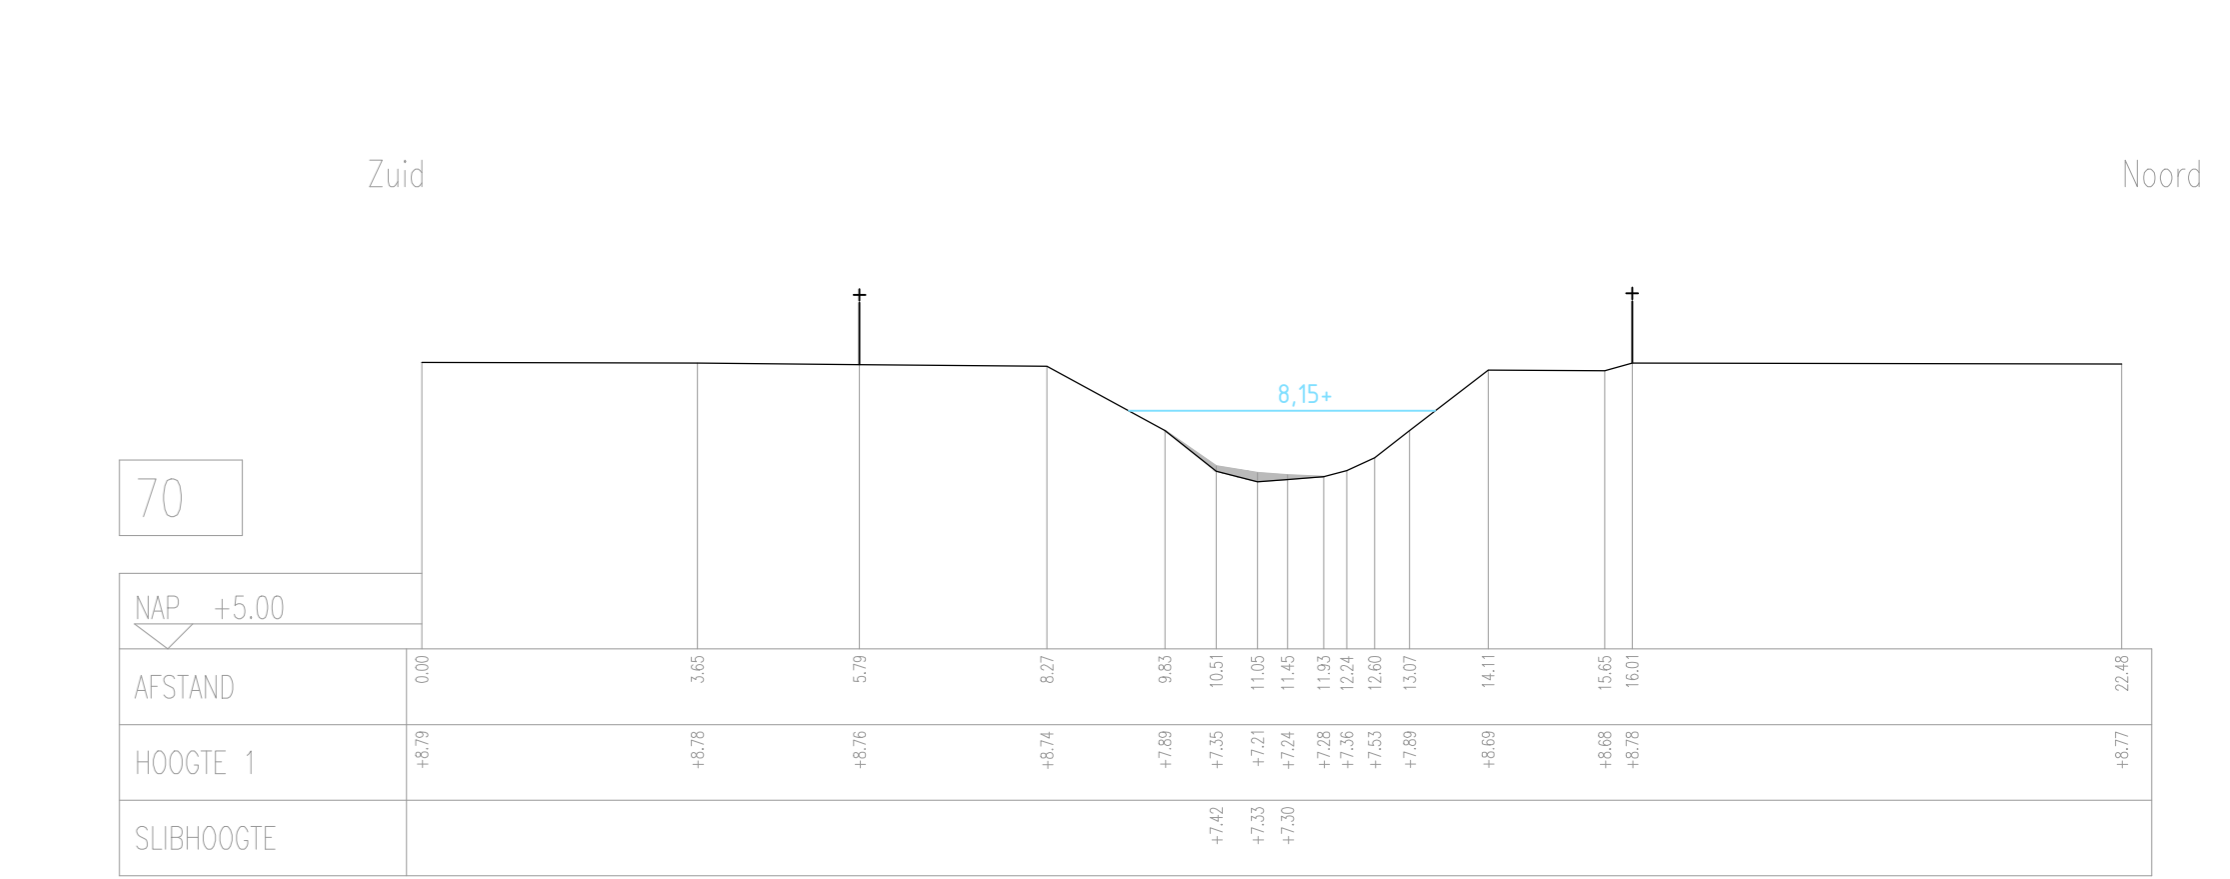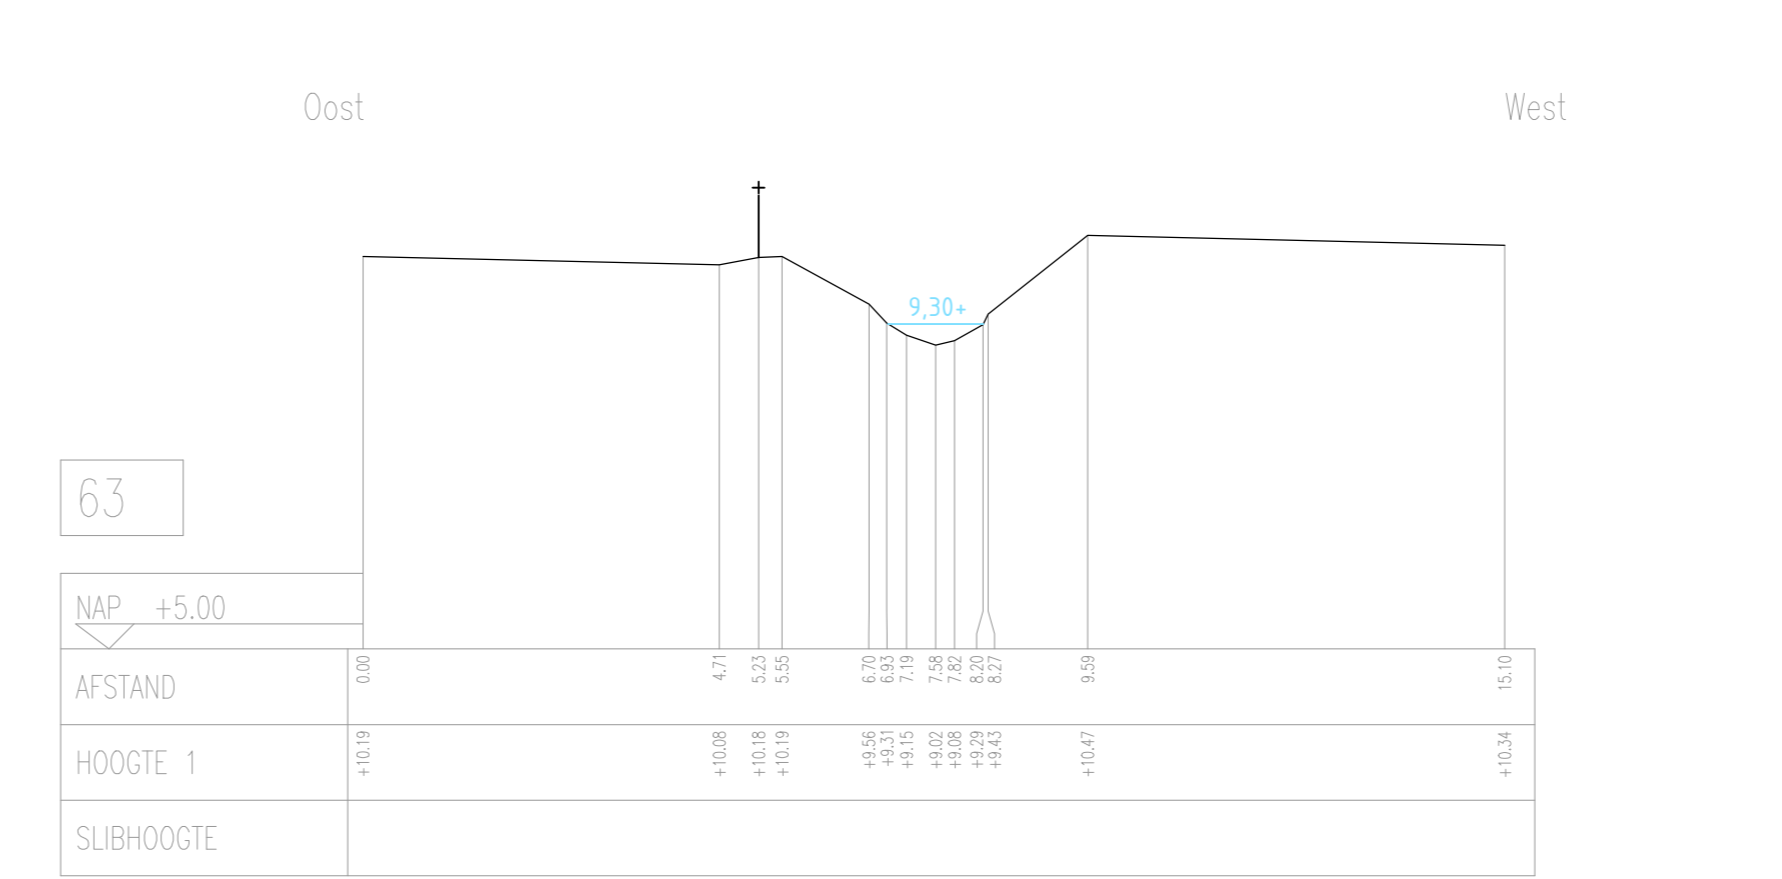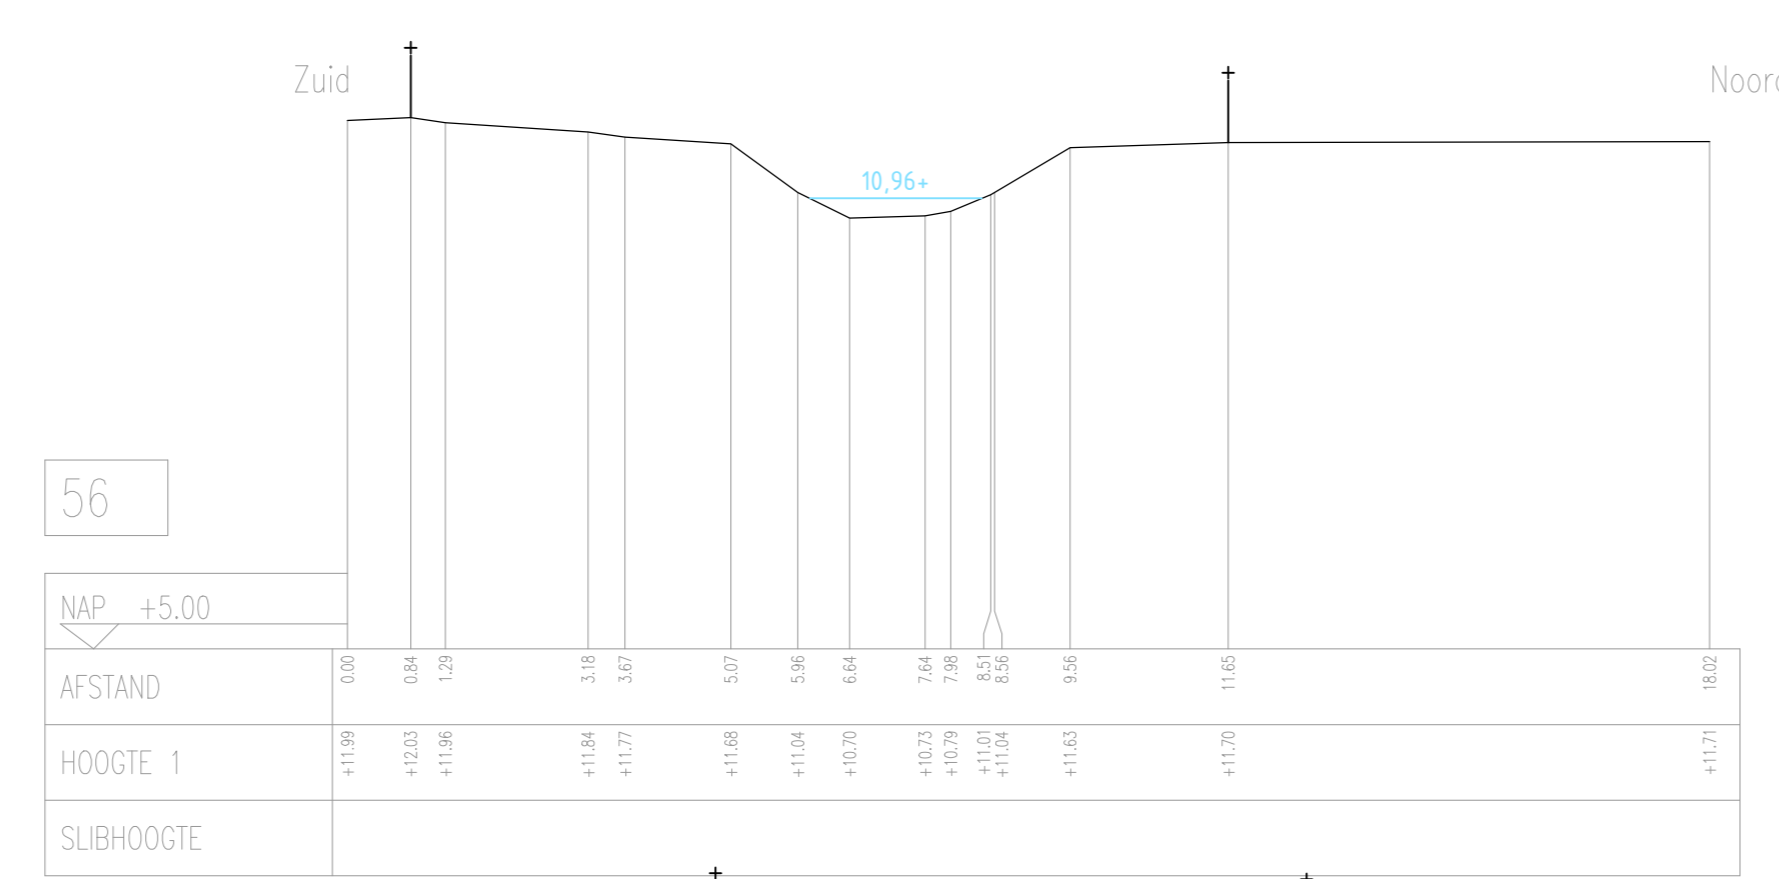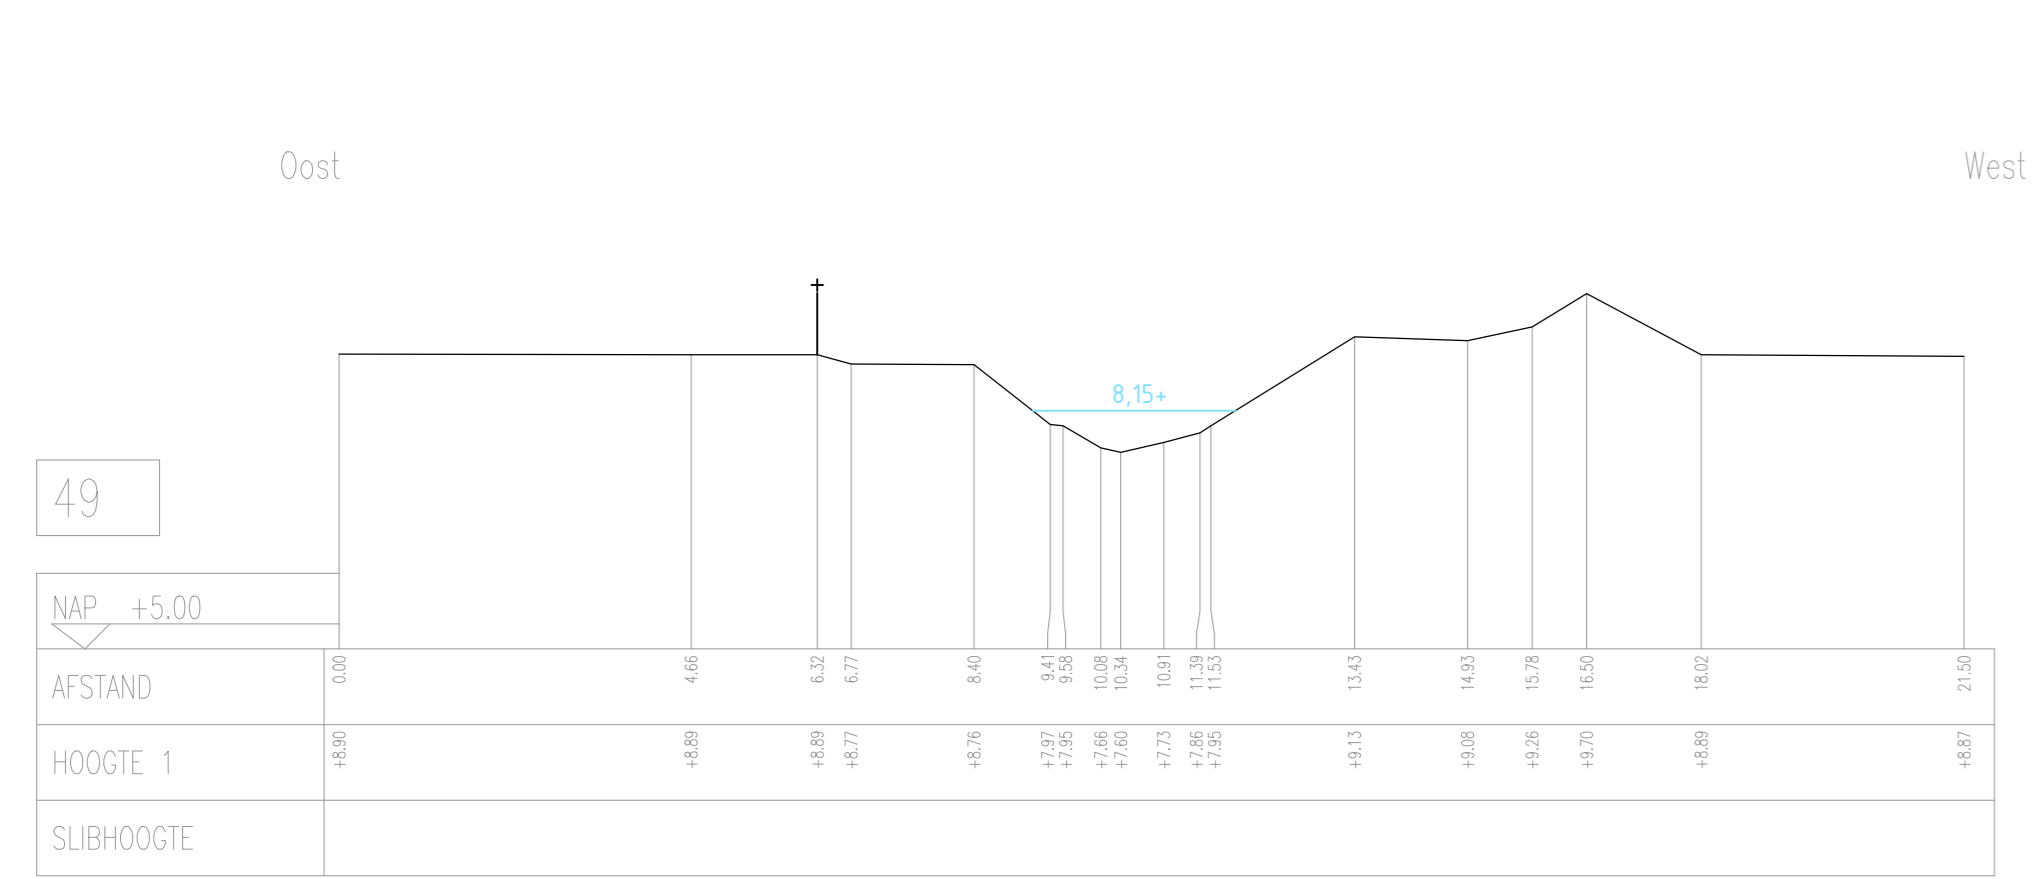

Profielen 49 t/m 75

| | | | | | |
|--|-------|---------------|---------------|------------------------------------|--------------|
| A 25-03-2019 T. Tielma | | - - - | | - - - | |
| Code | Datum | Getekend door | Controle door | Revisie door | Beschrijving |
| | | | | | |
| Drents Overijsselse Delta Postbus 60, 9000 AB Zwolle www.deldelta.nl | | | | | |
| Project: Soestwetering Bovenloop en Breebroekleiding | | | | | |
| Dwarsprofielen 3 Soestwetering bovenlopen | | | | Status: VOORLOPIG Fase: ONTWERP | |
| Betreft: 3 | | Schaal: 1:100 | | Formaat: A0 Misp: 0 | |
| Tekeningnummer: 1607501-T320-SWE-DWP | | | | Blad: 3 Aantal: 4 | |

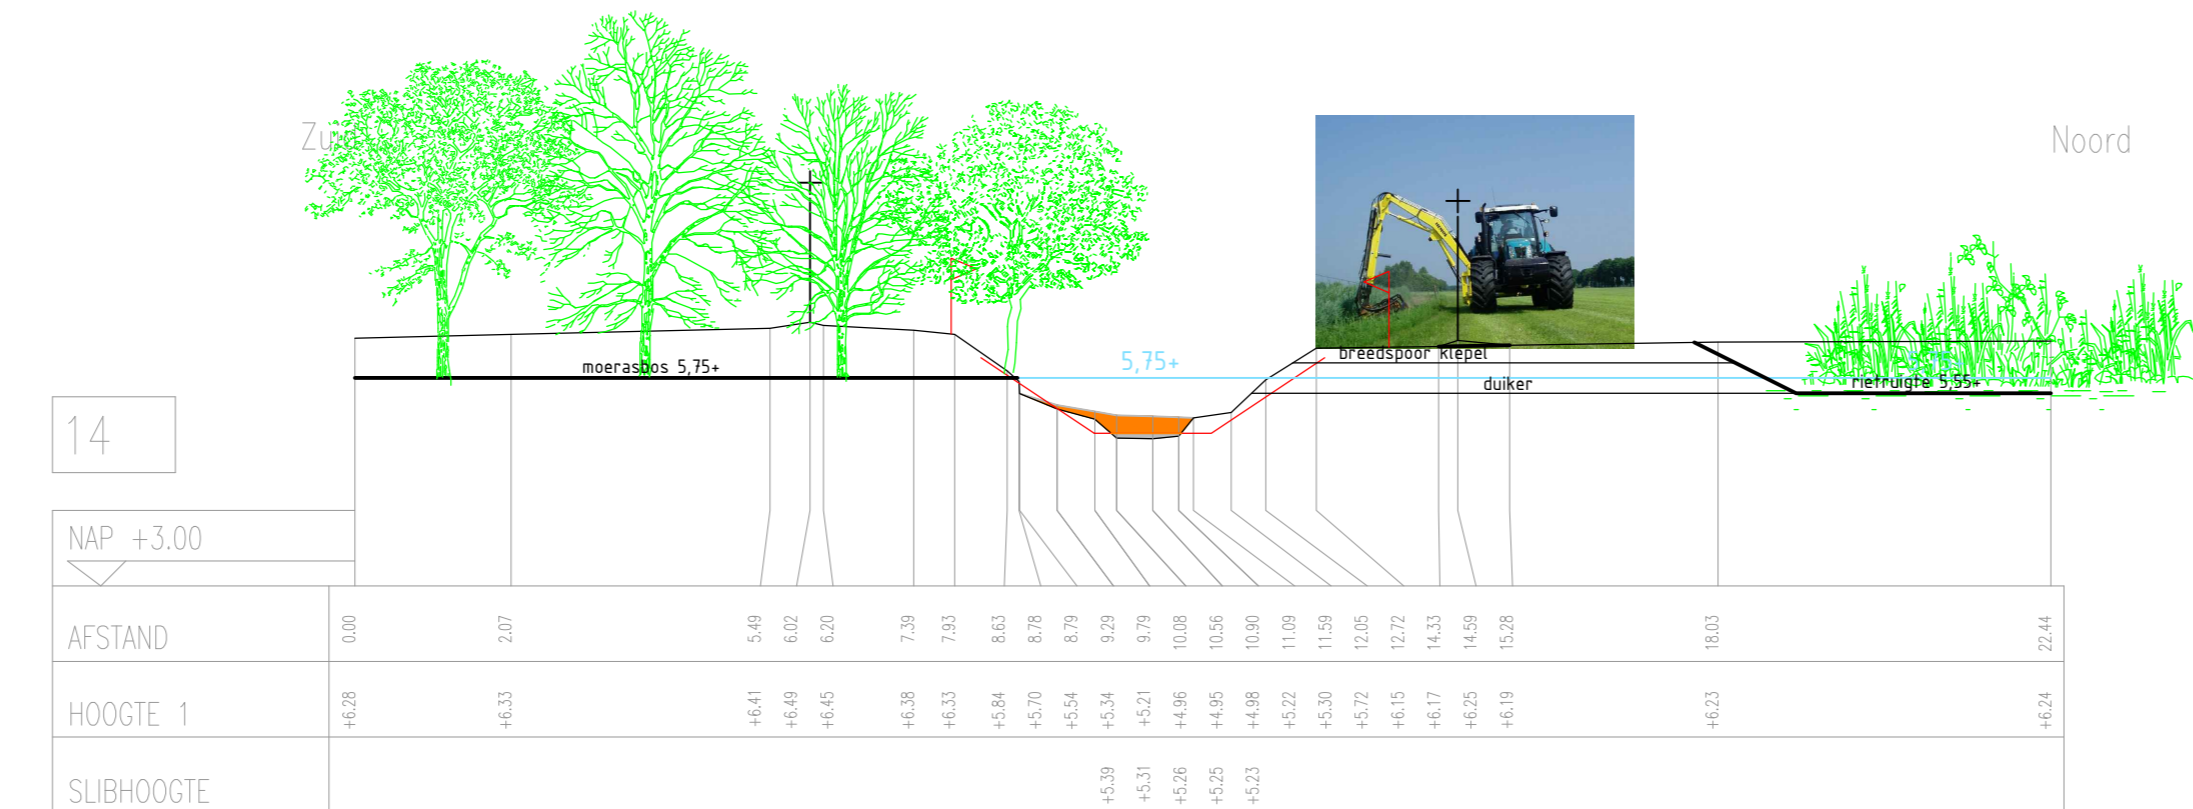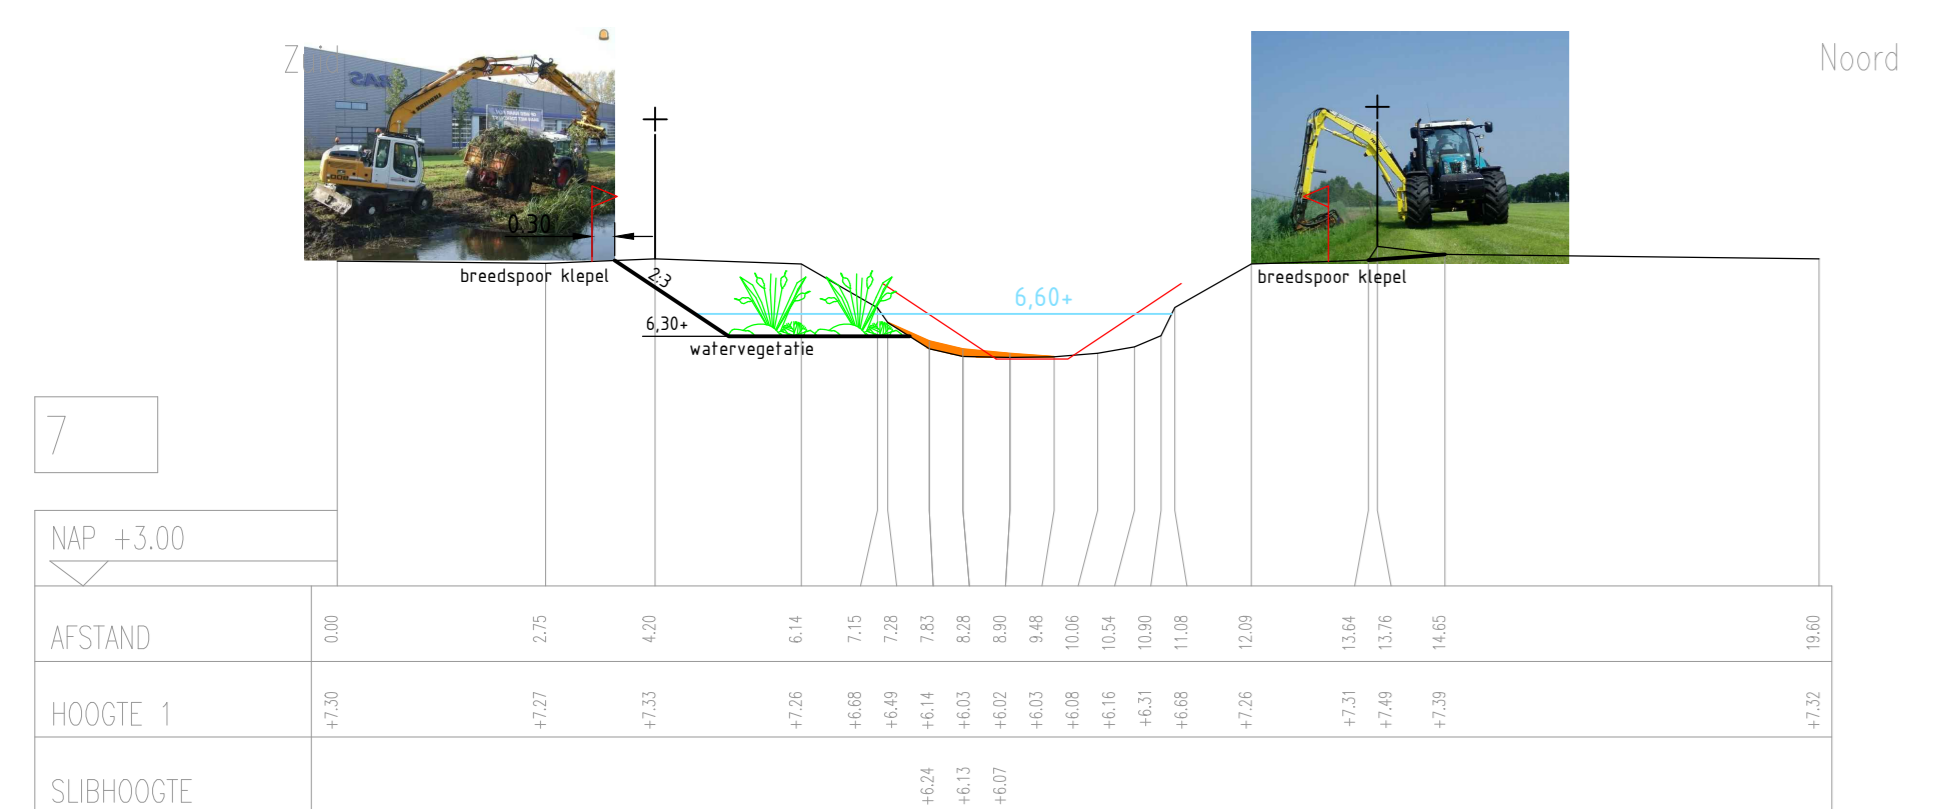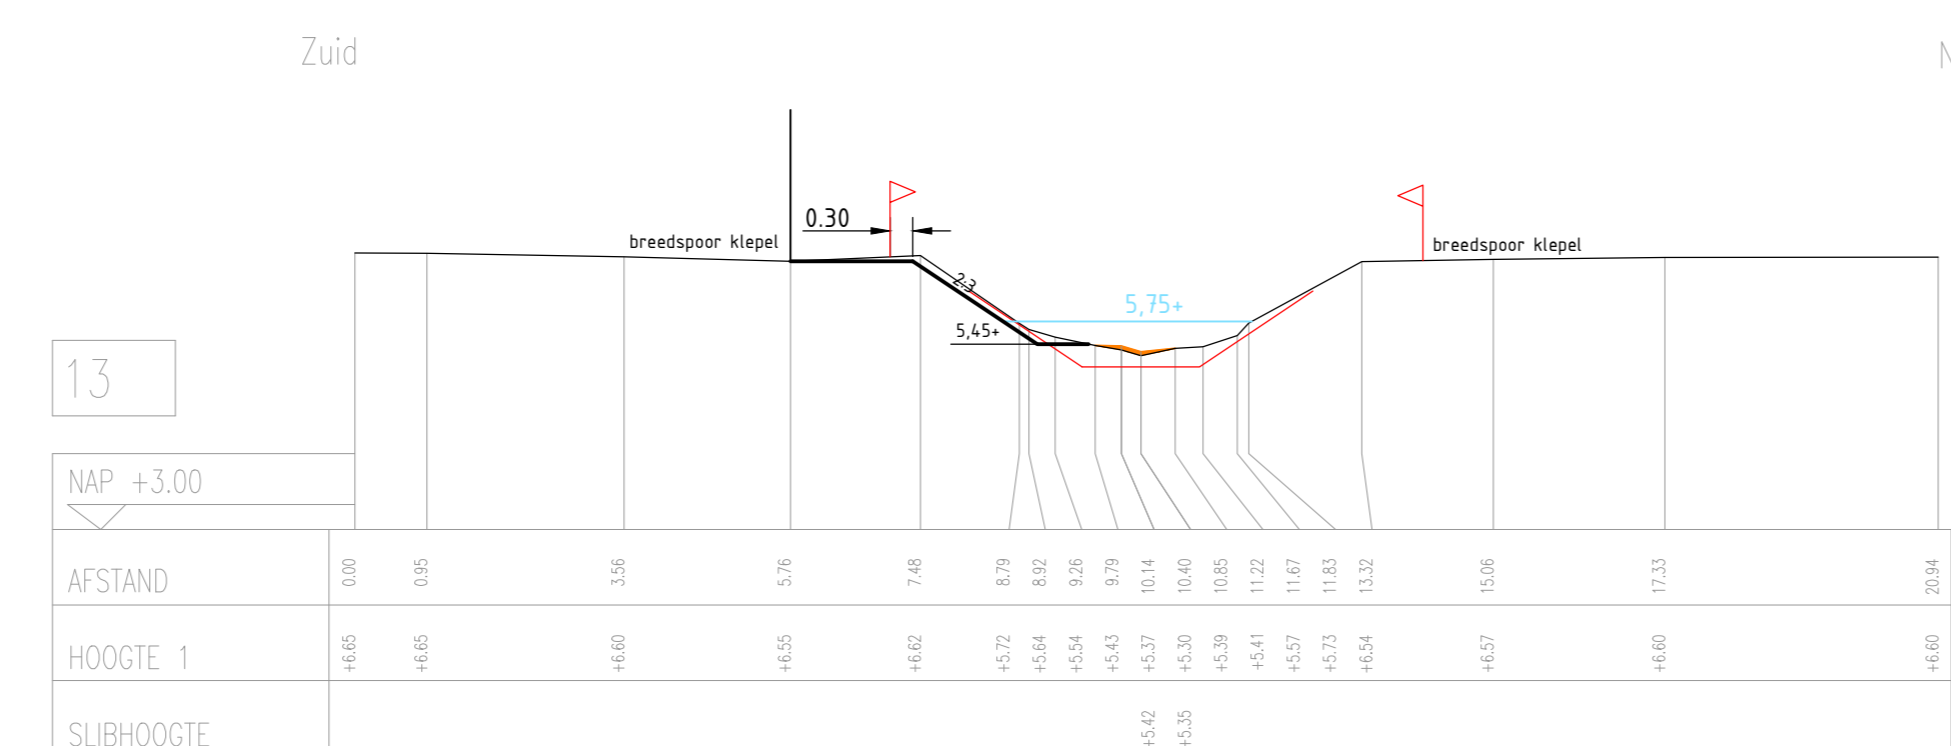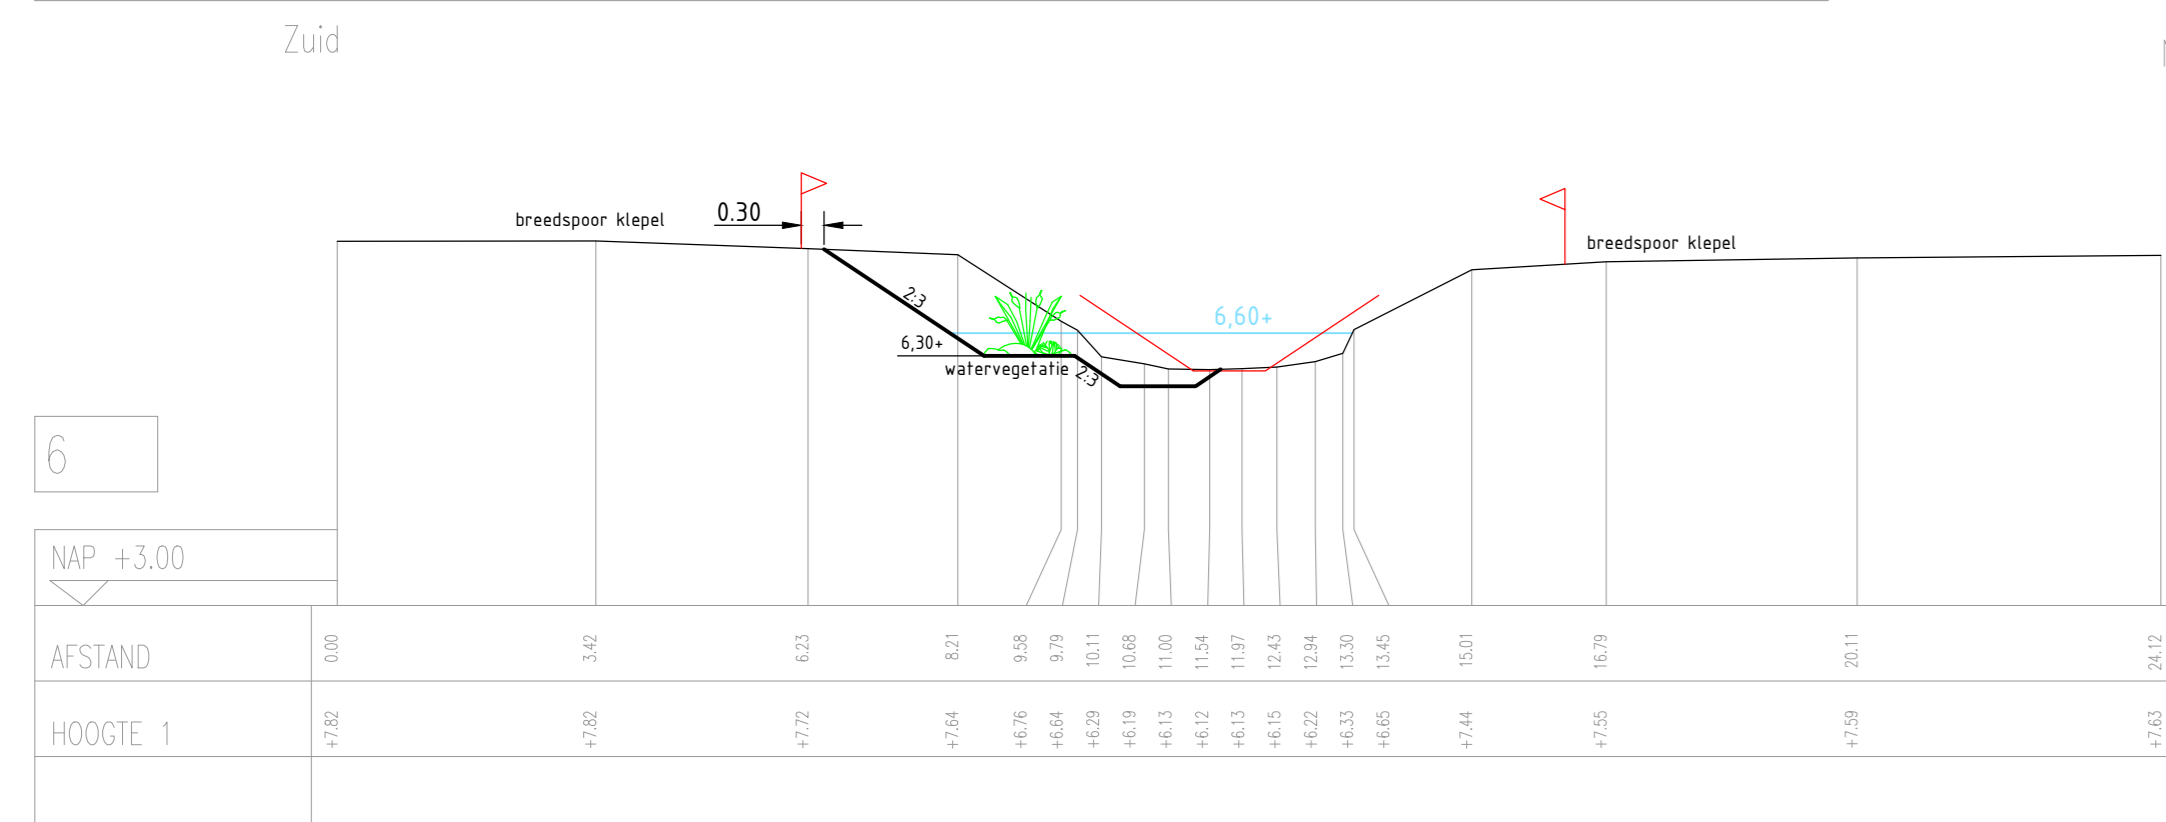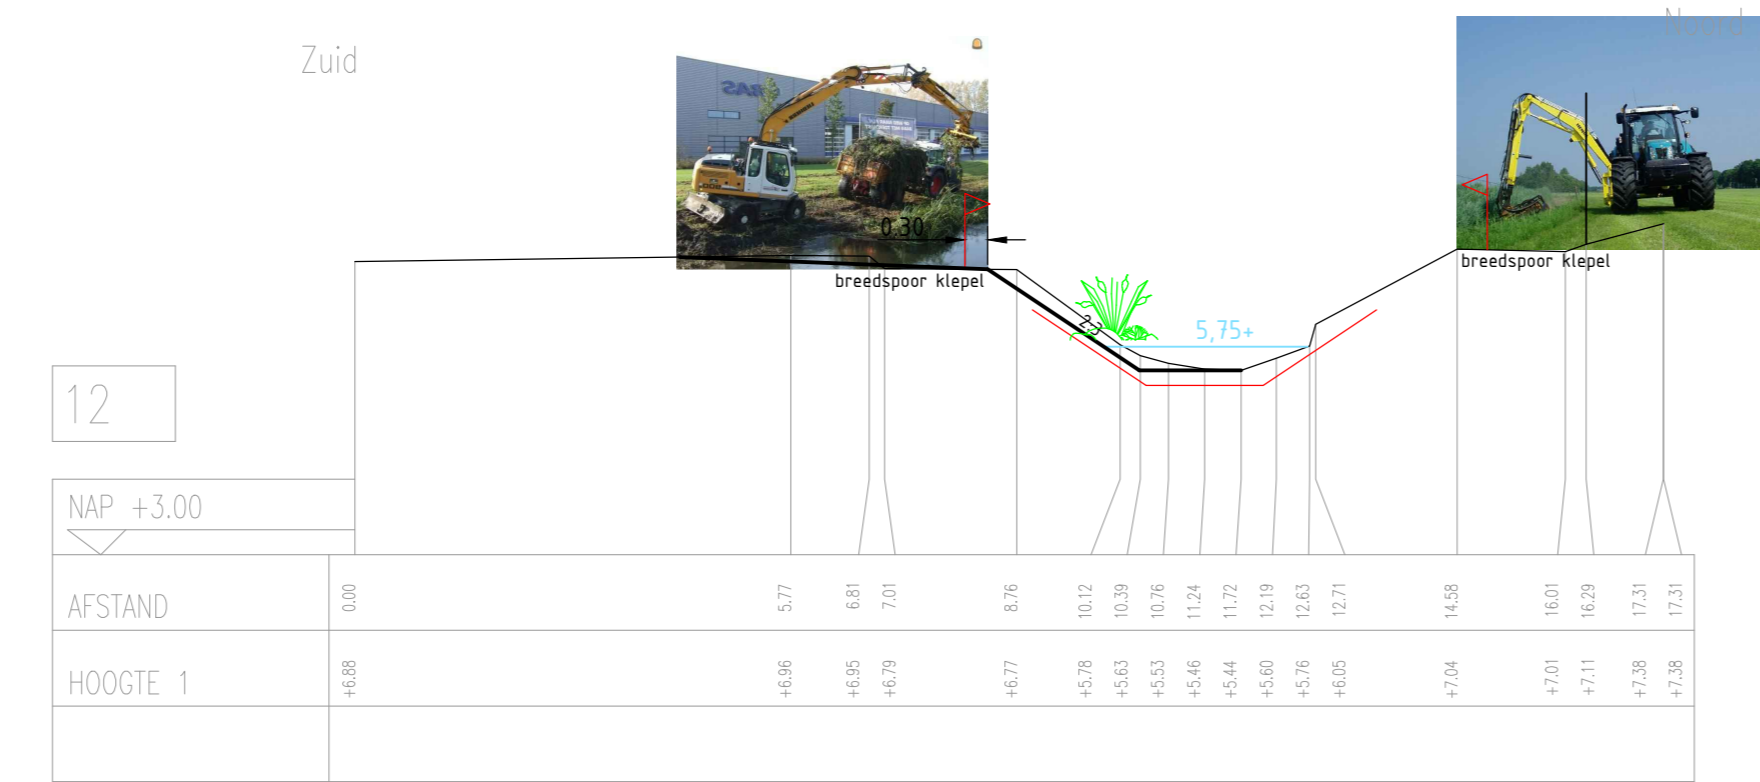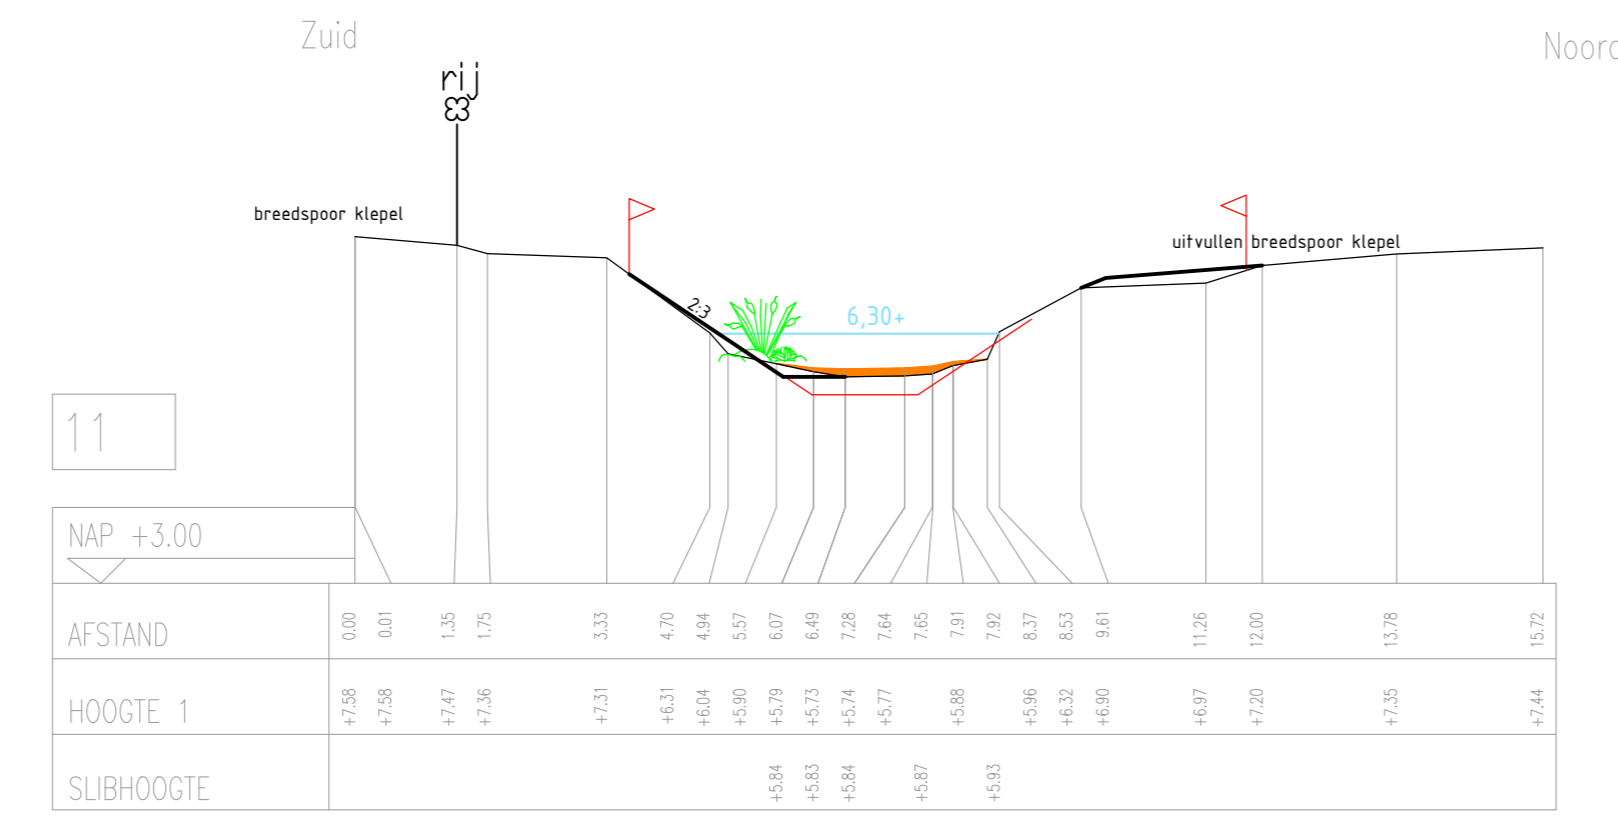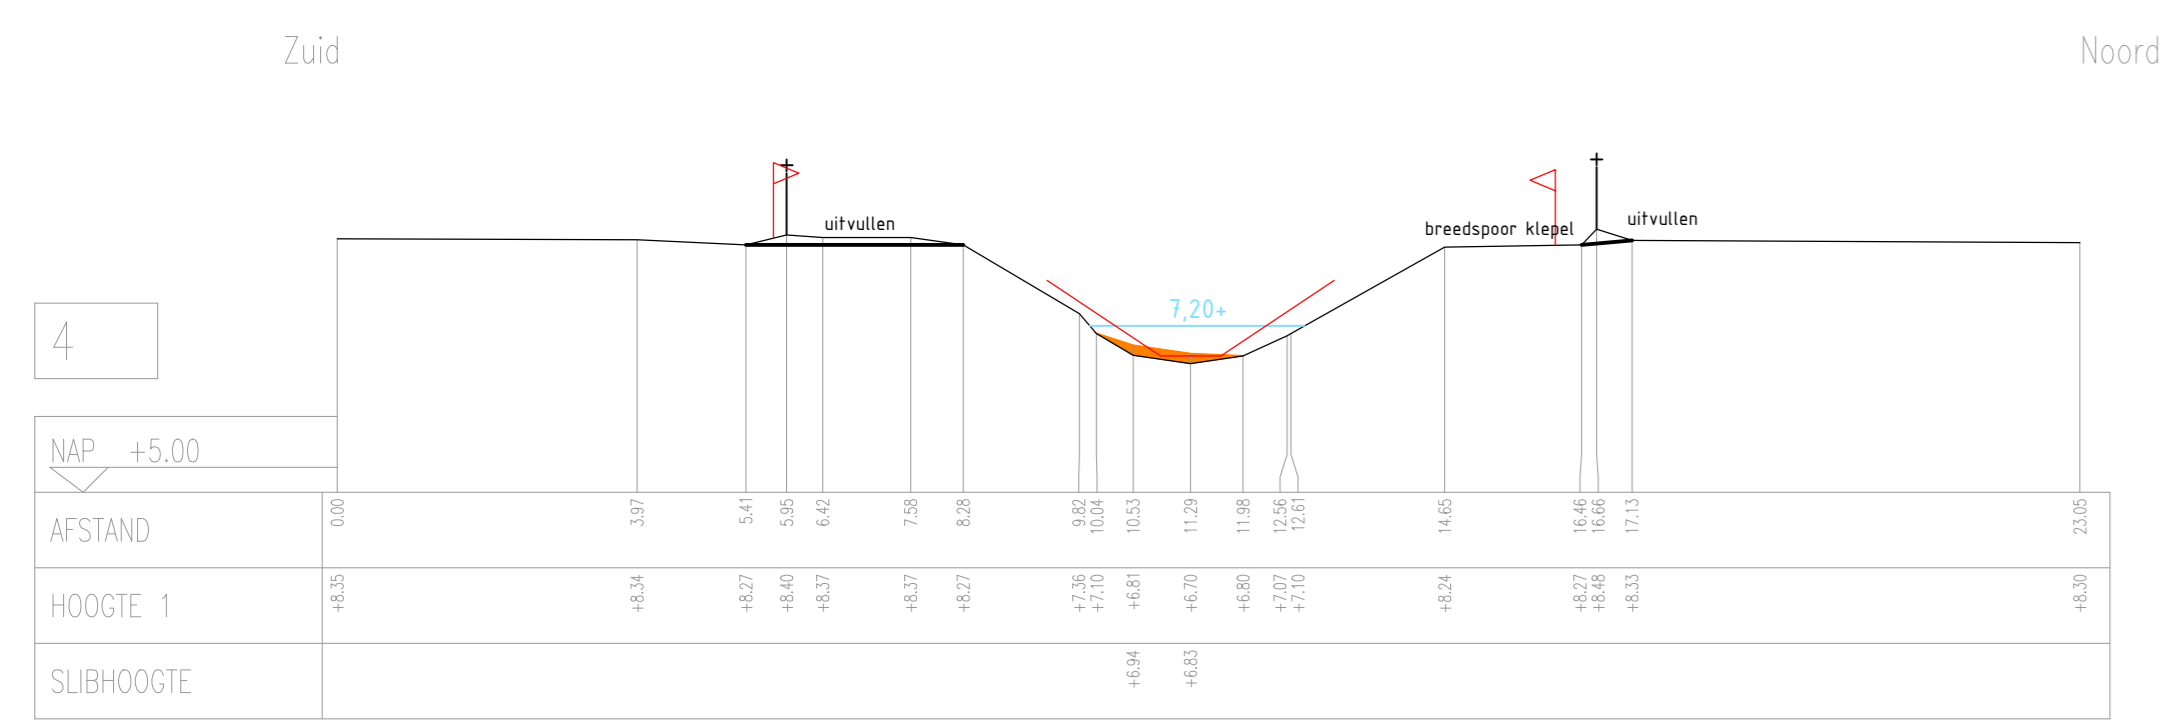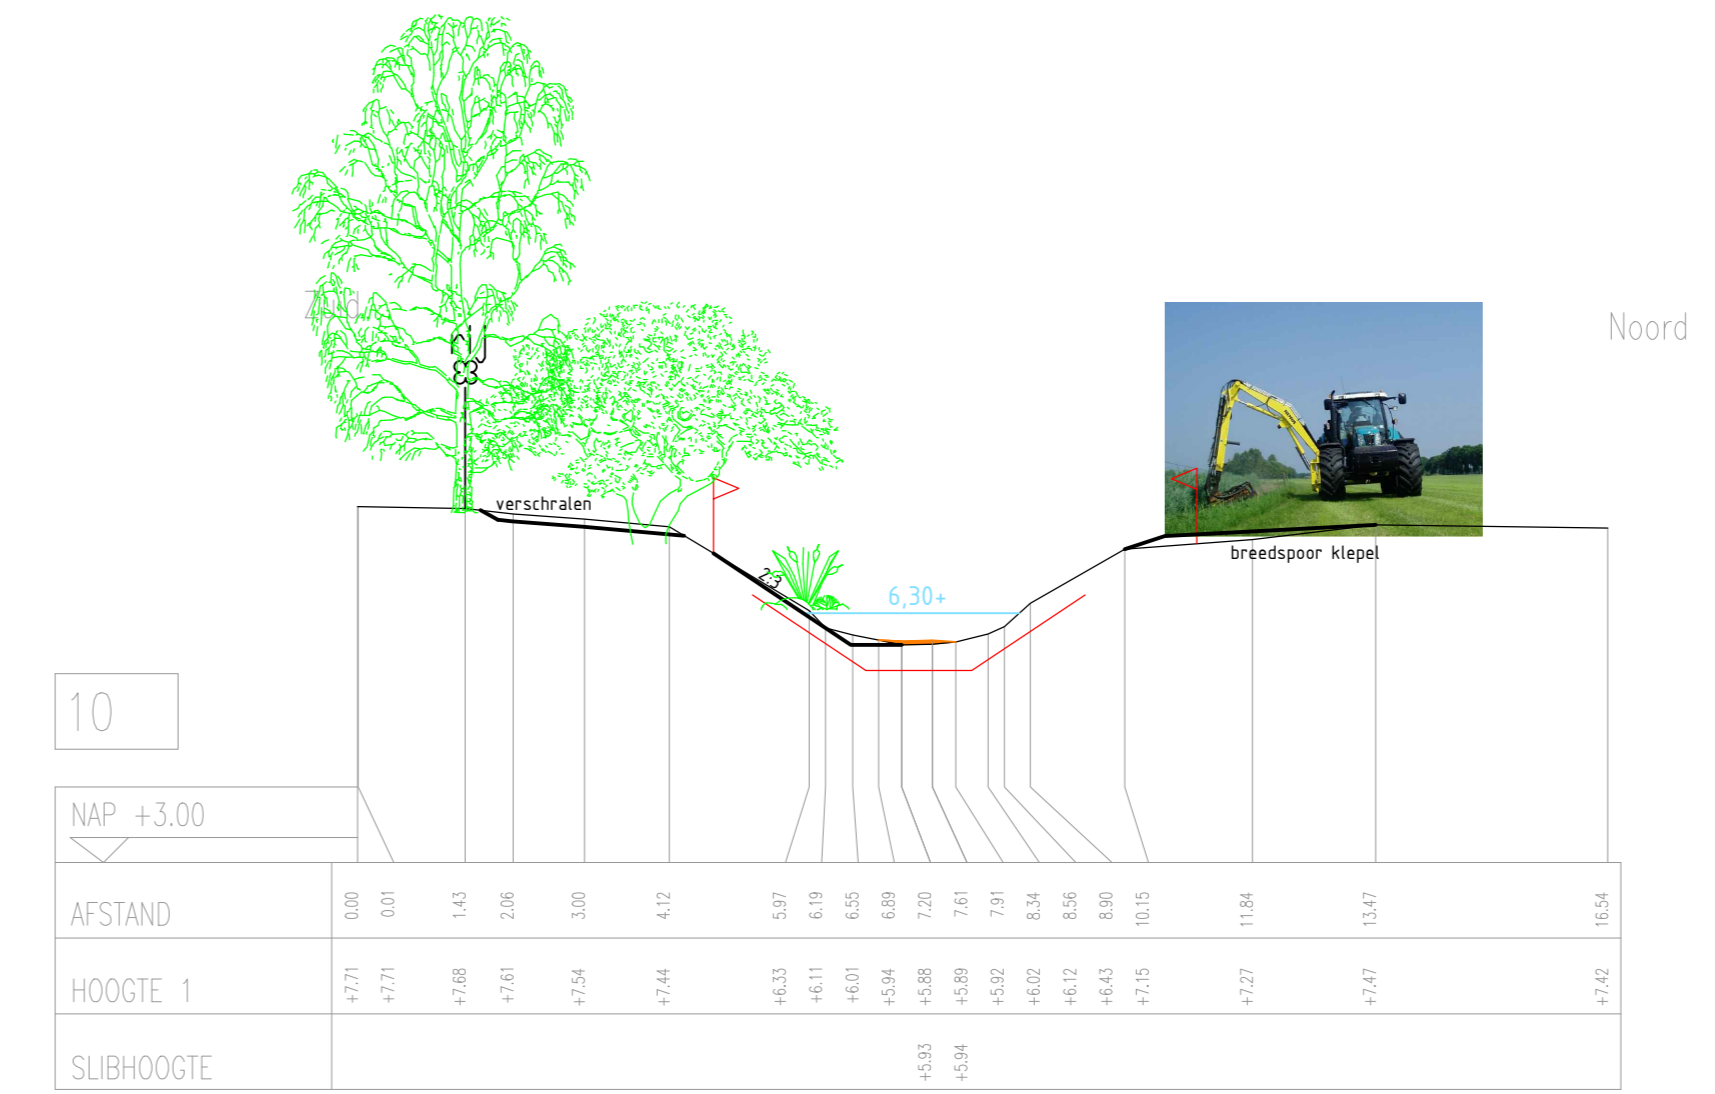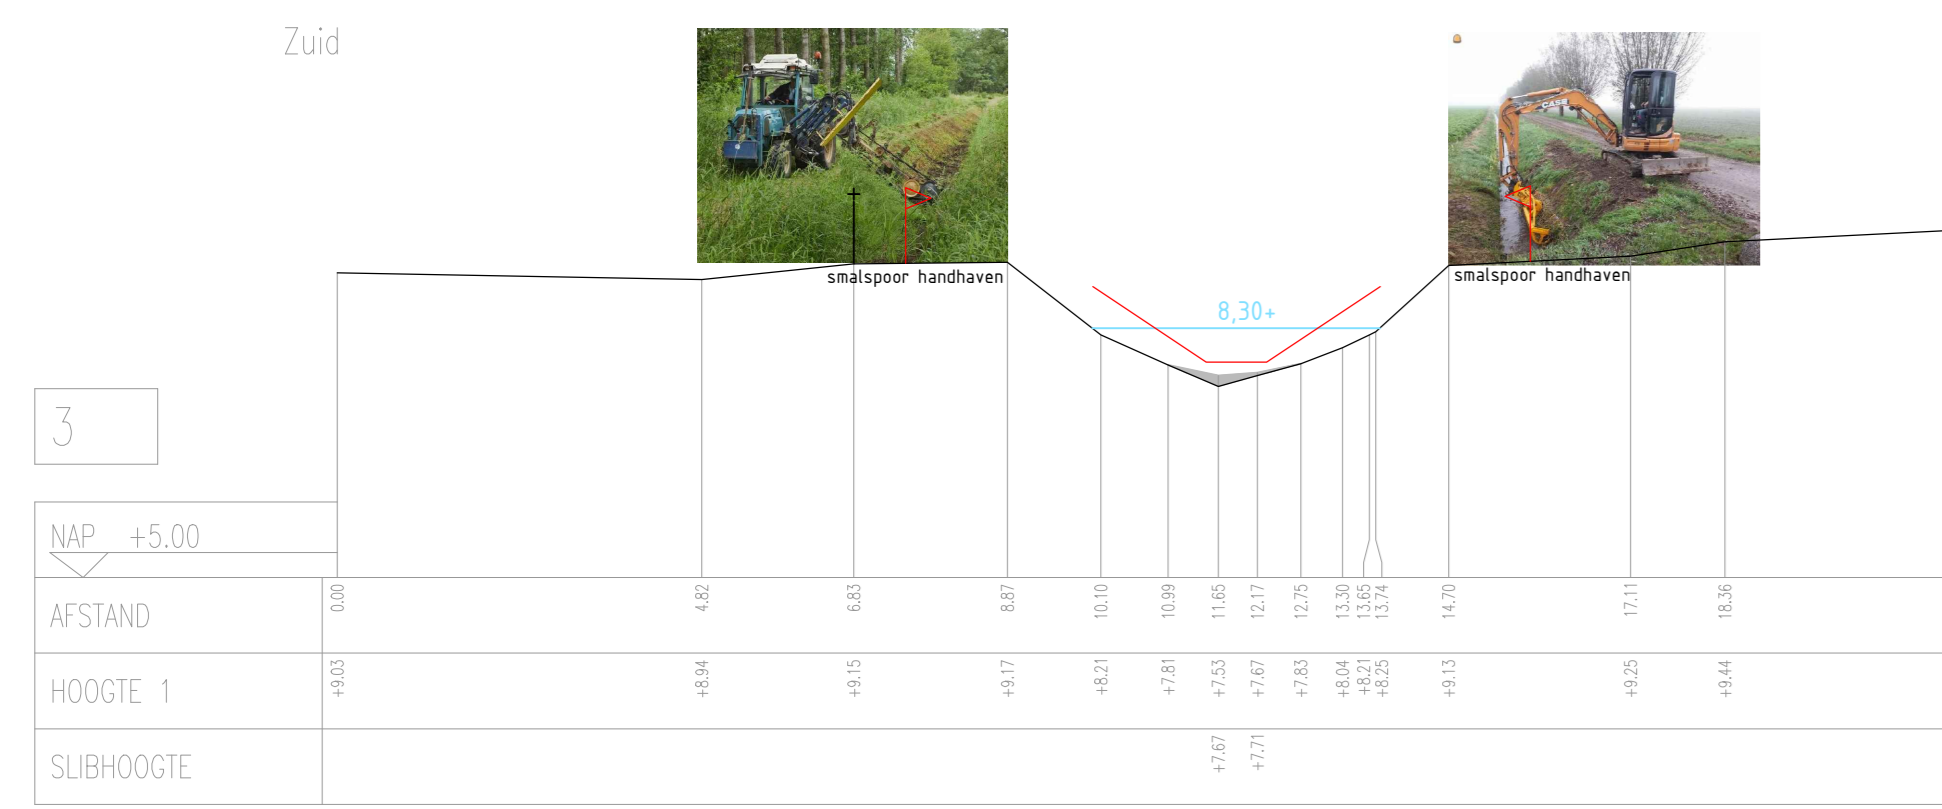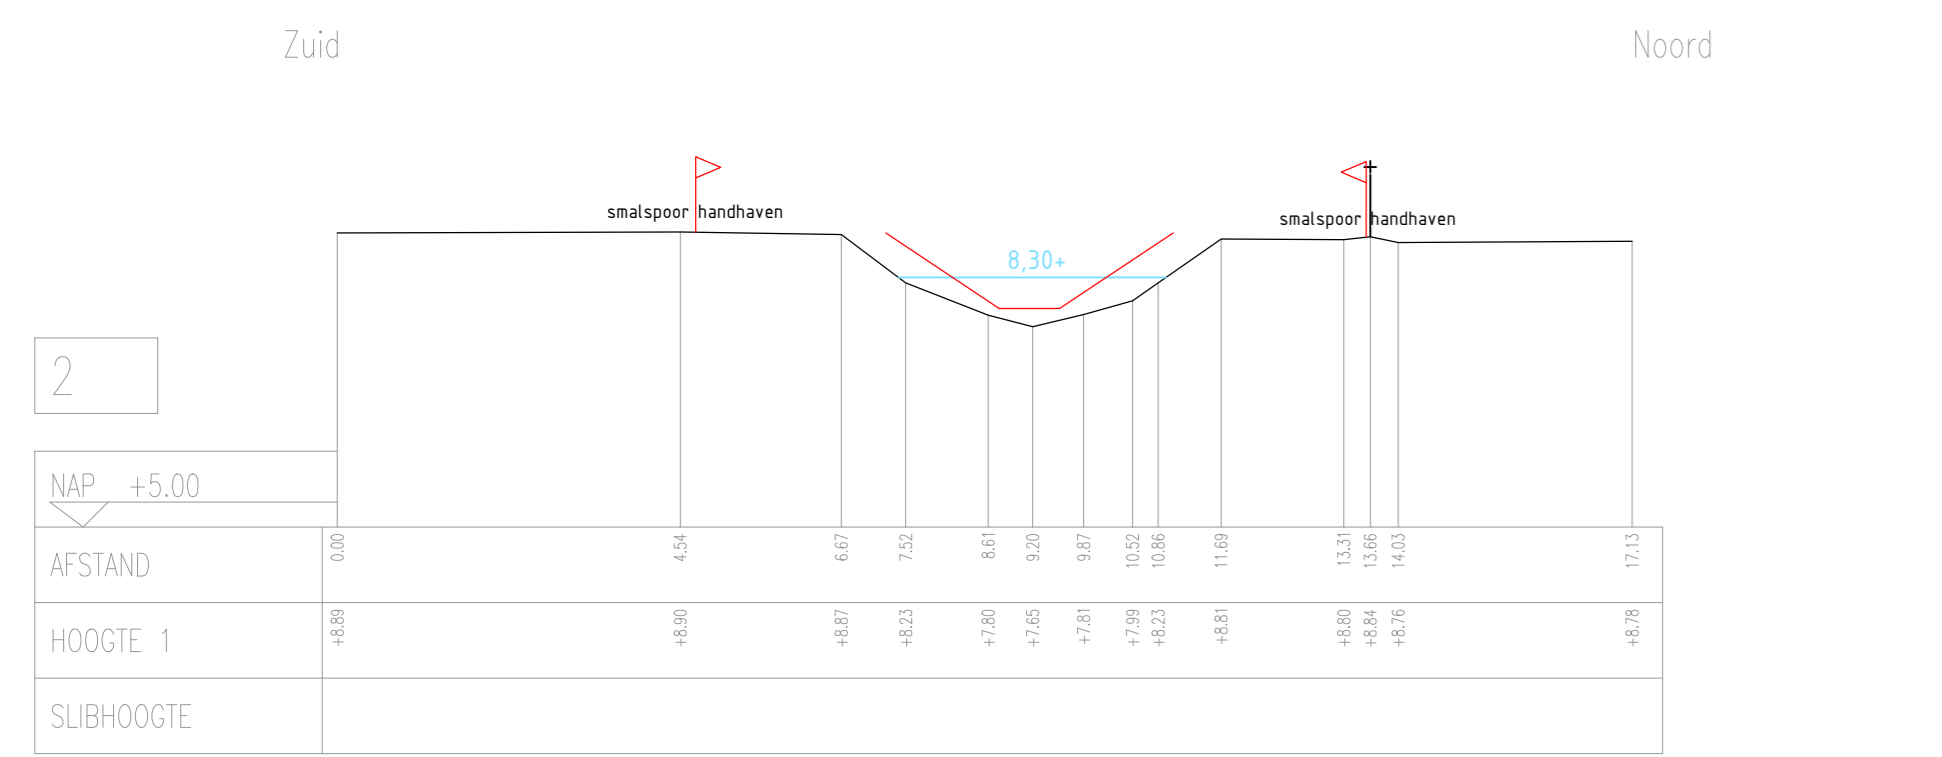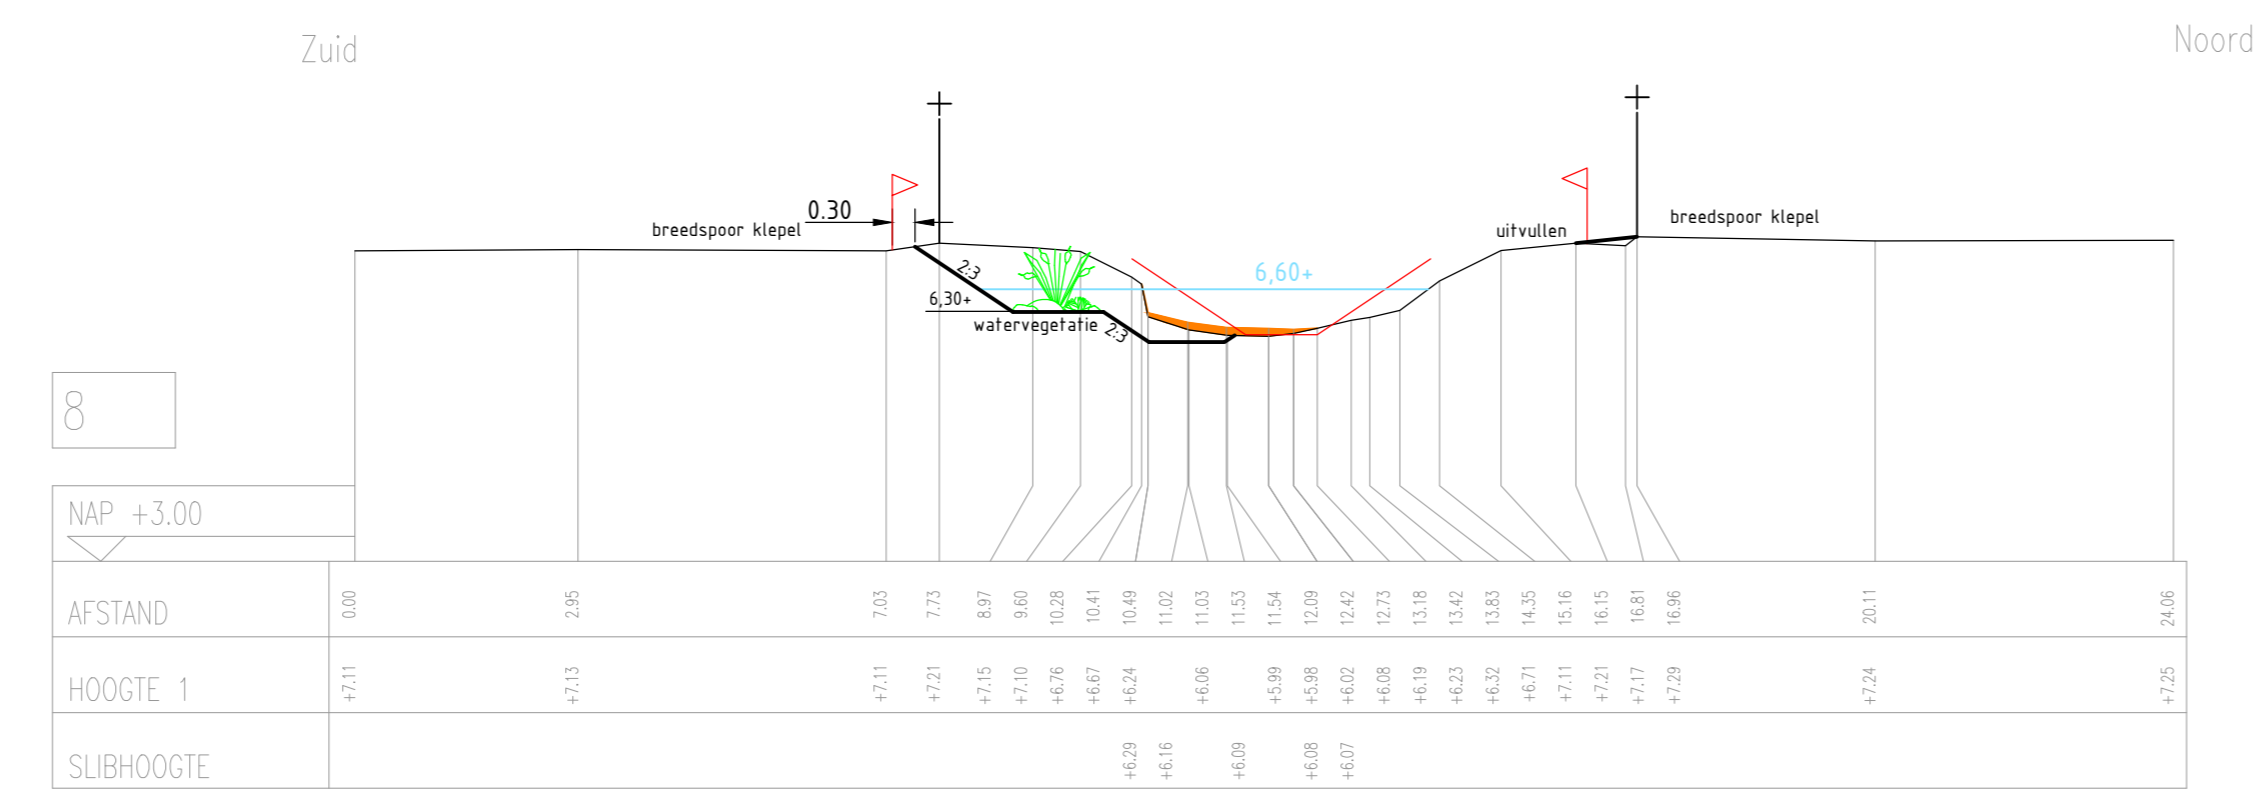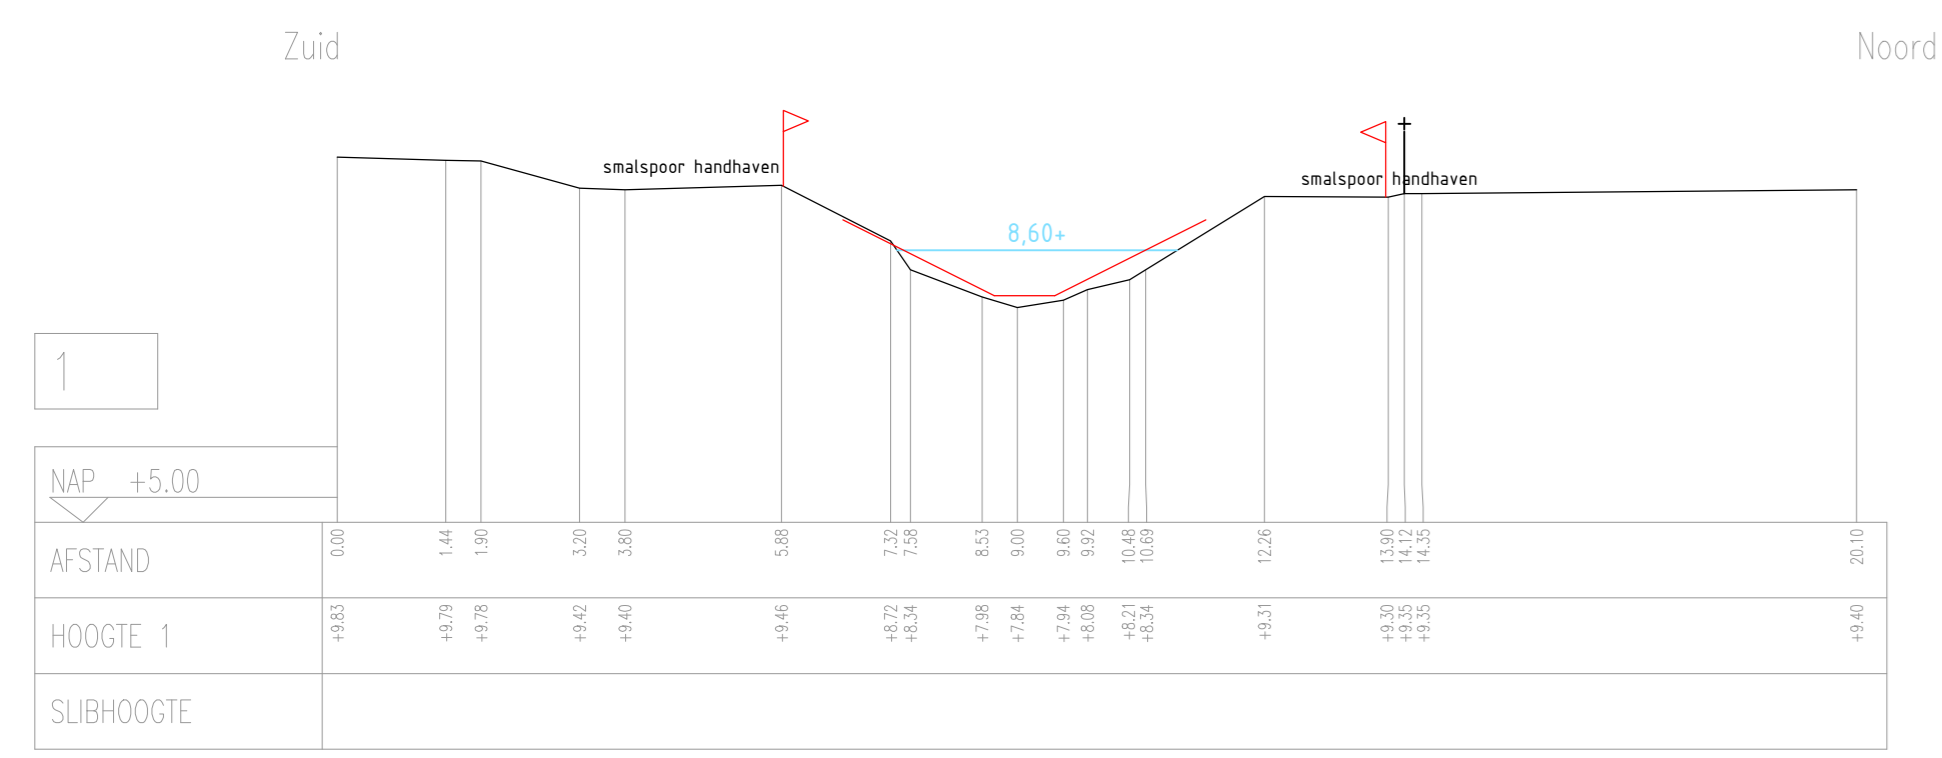

- Legenda
- Huidig profiel
 - Legger profiel
 - Nieuw profiel
 - Slib handhaven
 - Slib baggeren
 - ▬ Eigendomsgrens

Schetsontwerp

| | | | | | |
|---|------------|---------------|---------------|--------------------|--------------|
| A | 25-03-2019 | E. Tietema | - | - | - |
| Code | Datum | Getekend door | Controle door | Revisie door | Beschrijving |
| | | | | | |
| Dijk van Ommweg 166-208 Postbus 60, 9100 AB Zwolle Telefoon 088-237000 www.wdddelta.nl | | | | | |
| Project: Breebroekleiding | | | | | |
| Omschrijving: Dwarsprofielen | | | | Stadium: VOORLOPIG | |
| - | | | | Fase: ONTWERP | |
| Beleidsnummer: - | | Schaal: 1:100 | | Formaat: A0 | |
| Tekeningnummer: 1607501-T310-SWE-DWP | | | | M1: 0 | |
| | | | | Blad: 1 | |
| | | | | Aantal: 1 | |