


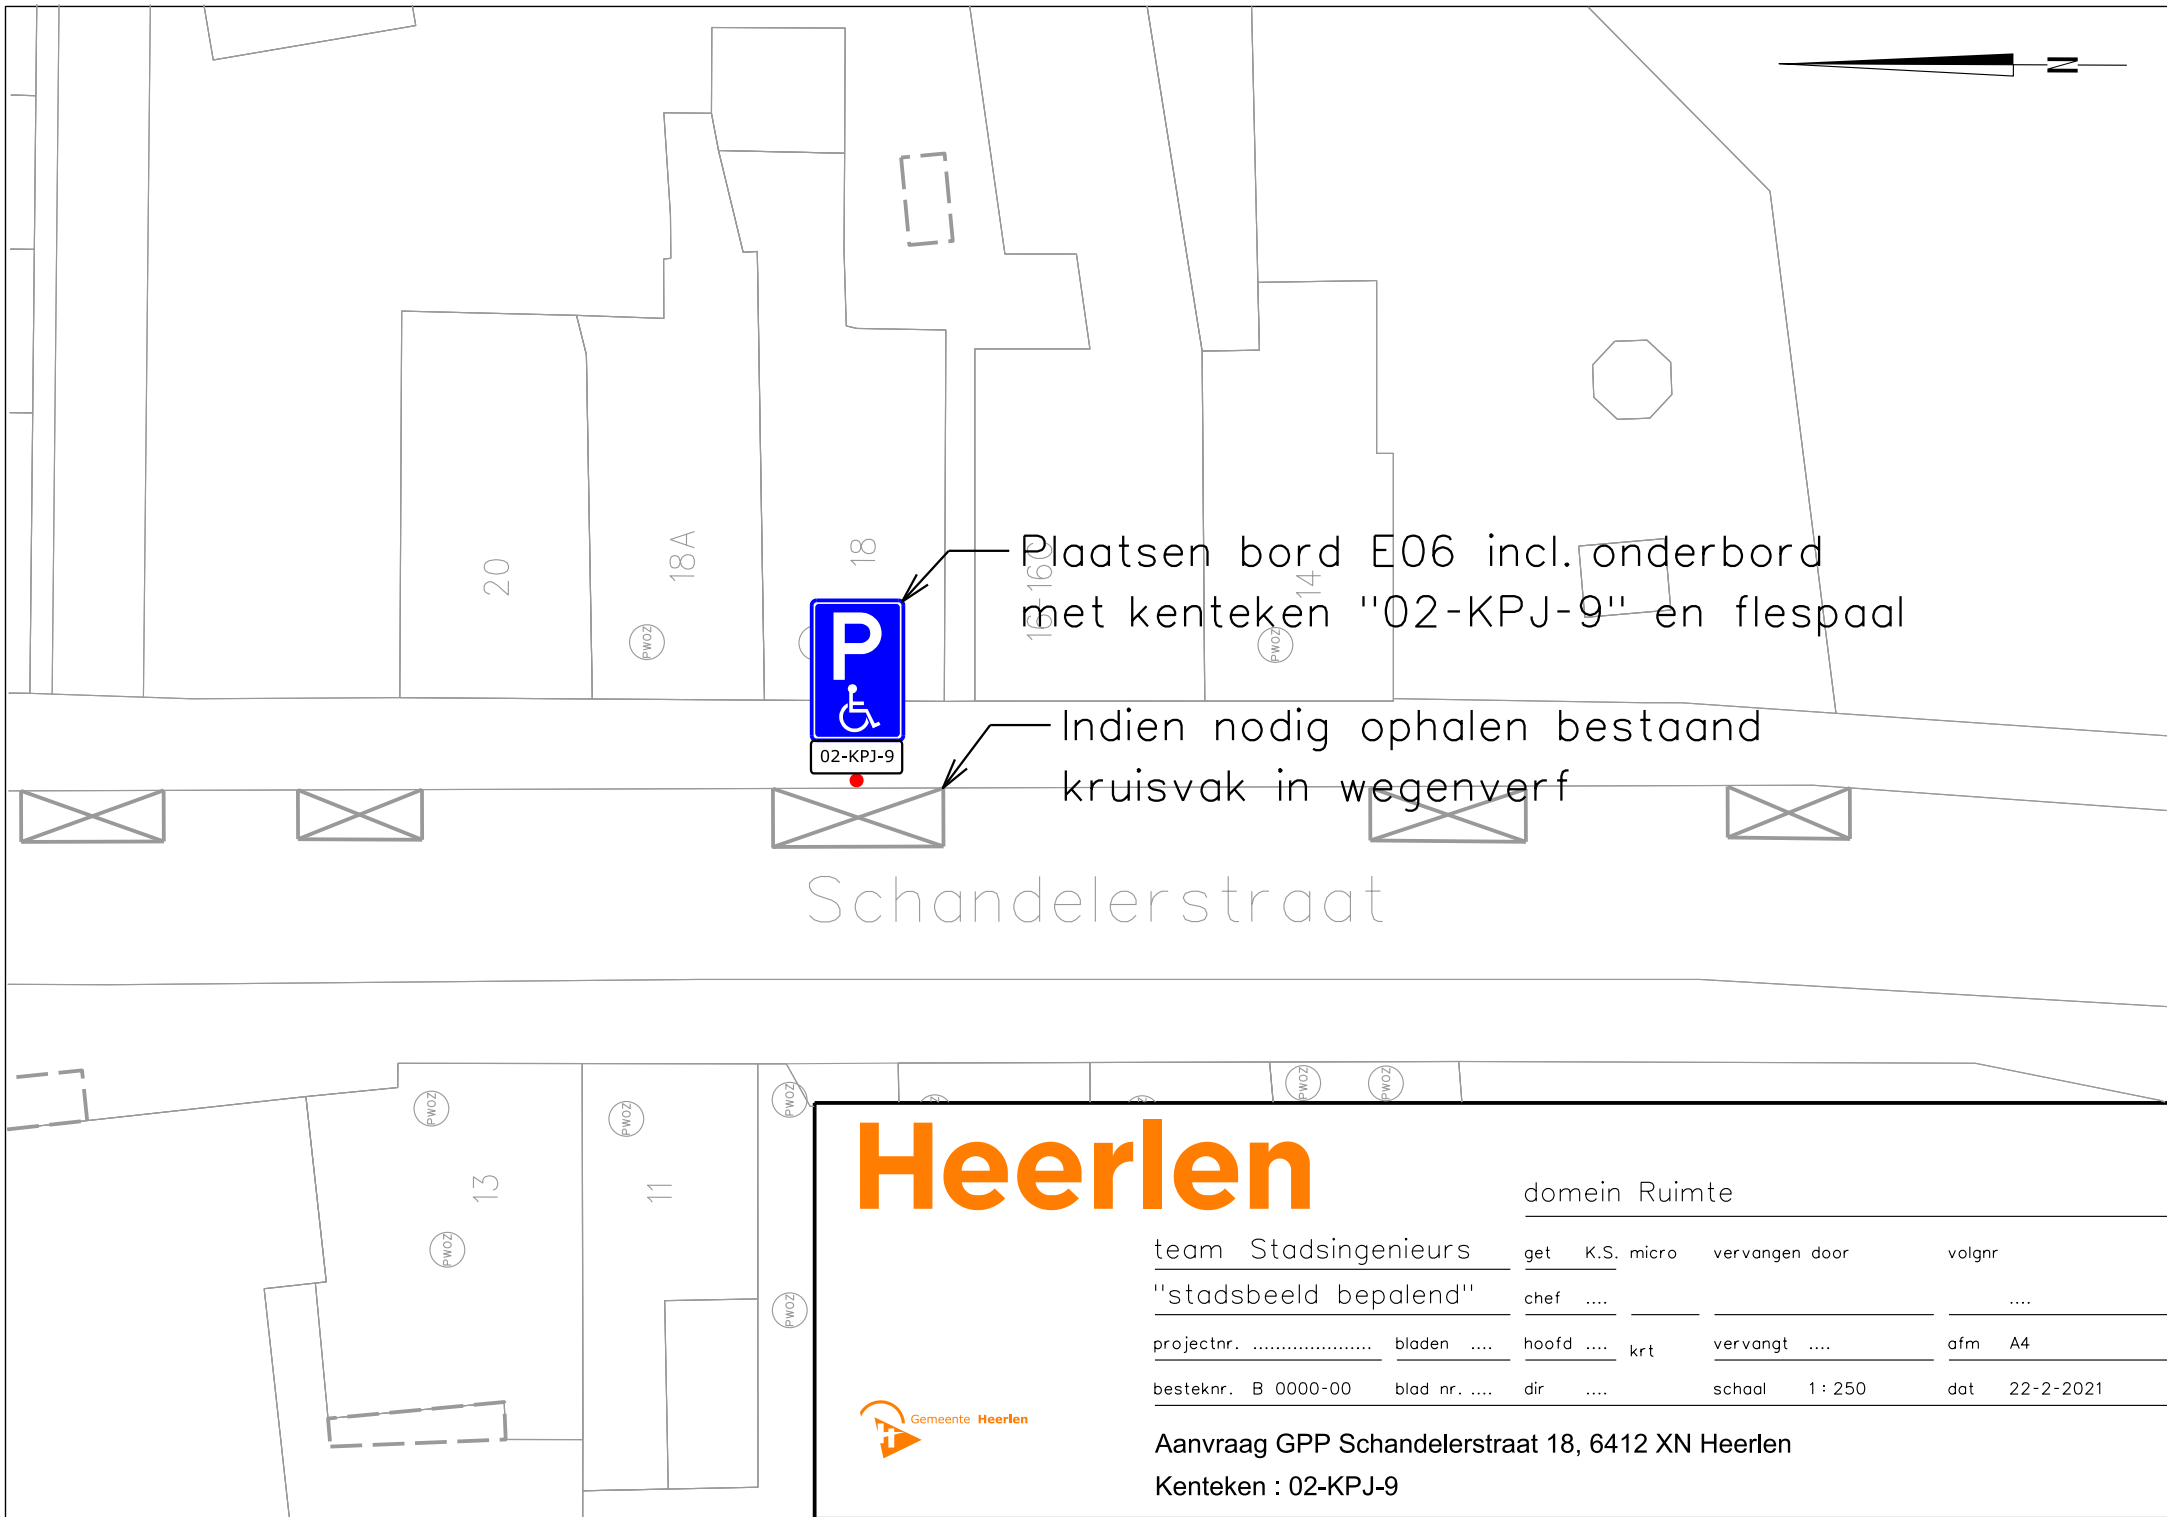

Plaatsen bord E06 incl. onderbord met kenteken "02-KPJ-9" en flespaal

Indien nodig ophalen bestaand kruisvak in wegenvverf

Schandelerstraat

Heerlen

domein Ruimte

team Stadsingenieurs	get	K.S. micro	vervangen door	volgnr
"stadsbeeld bepalend"	chef			
projectnr.	bladen		hoofd krt	vervangt afm A4
besteknr. B 0000-00	blad nr.		dir	schaal 1 : 250 dat 22-2-2021



Aanvraag GPP Schandelerstraat 18, 6412 XN Heerlen
Kenteken : 02-KPJ-9