


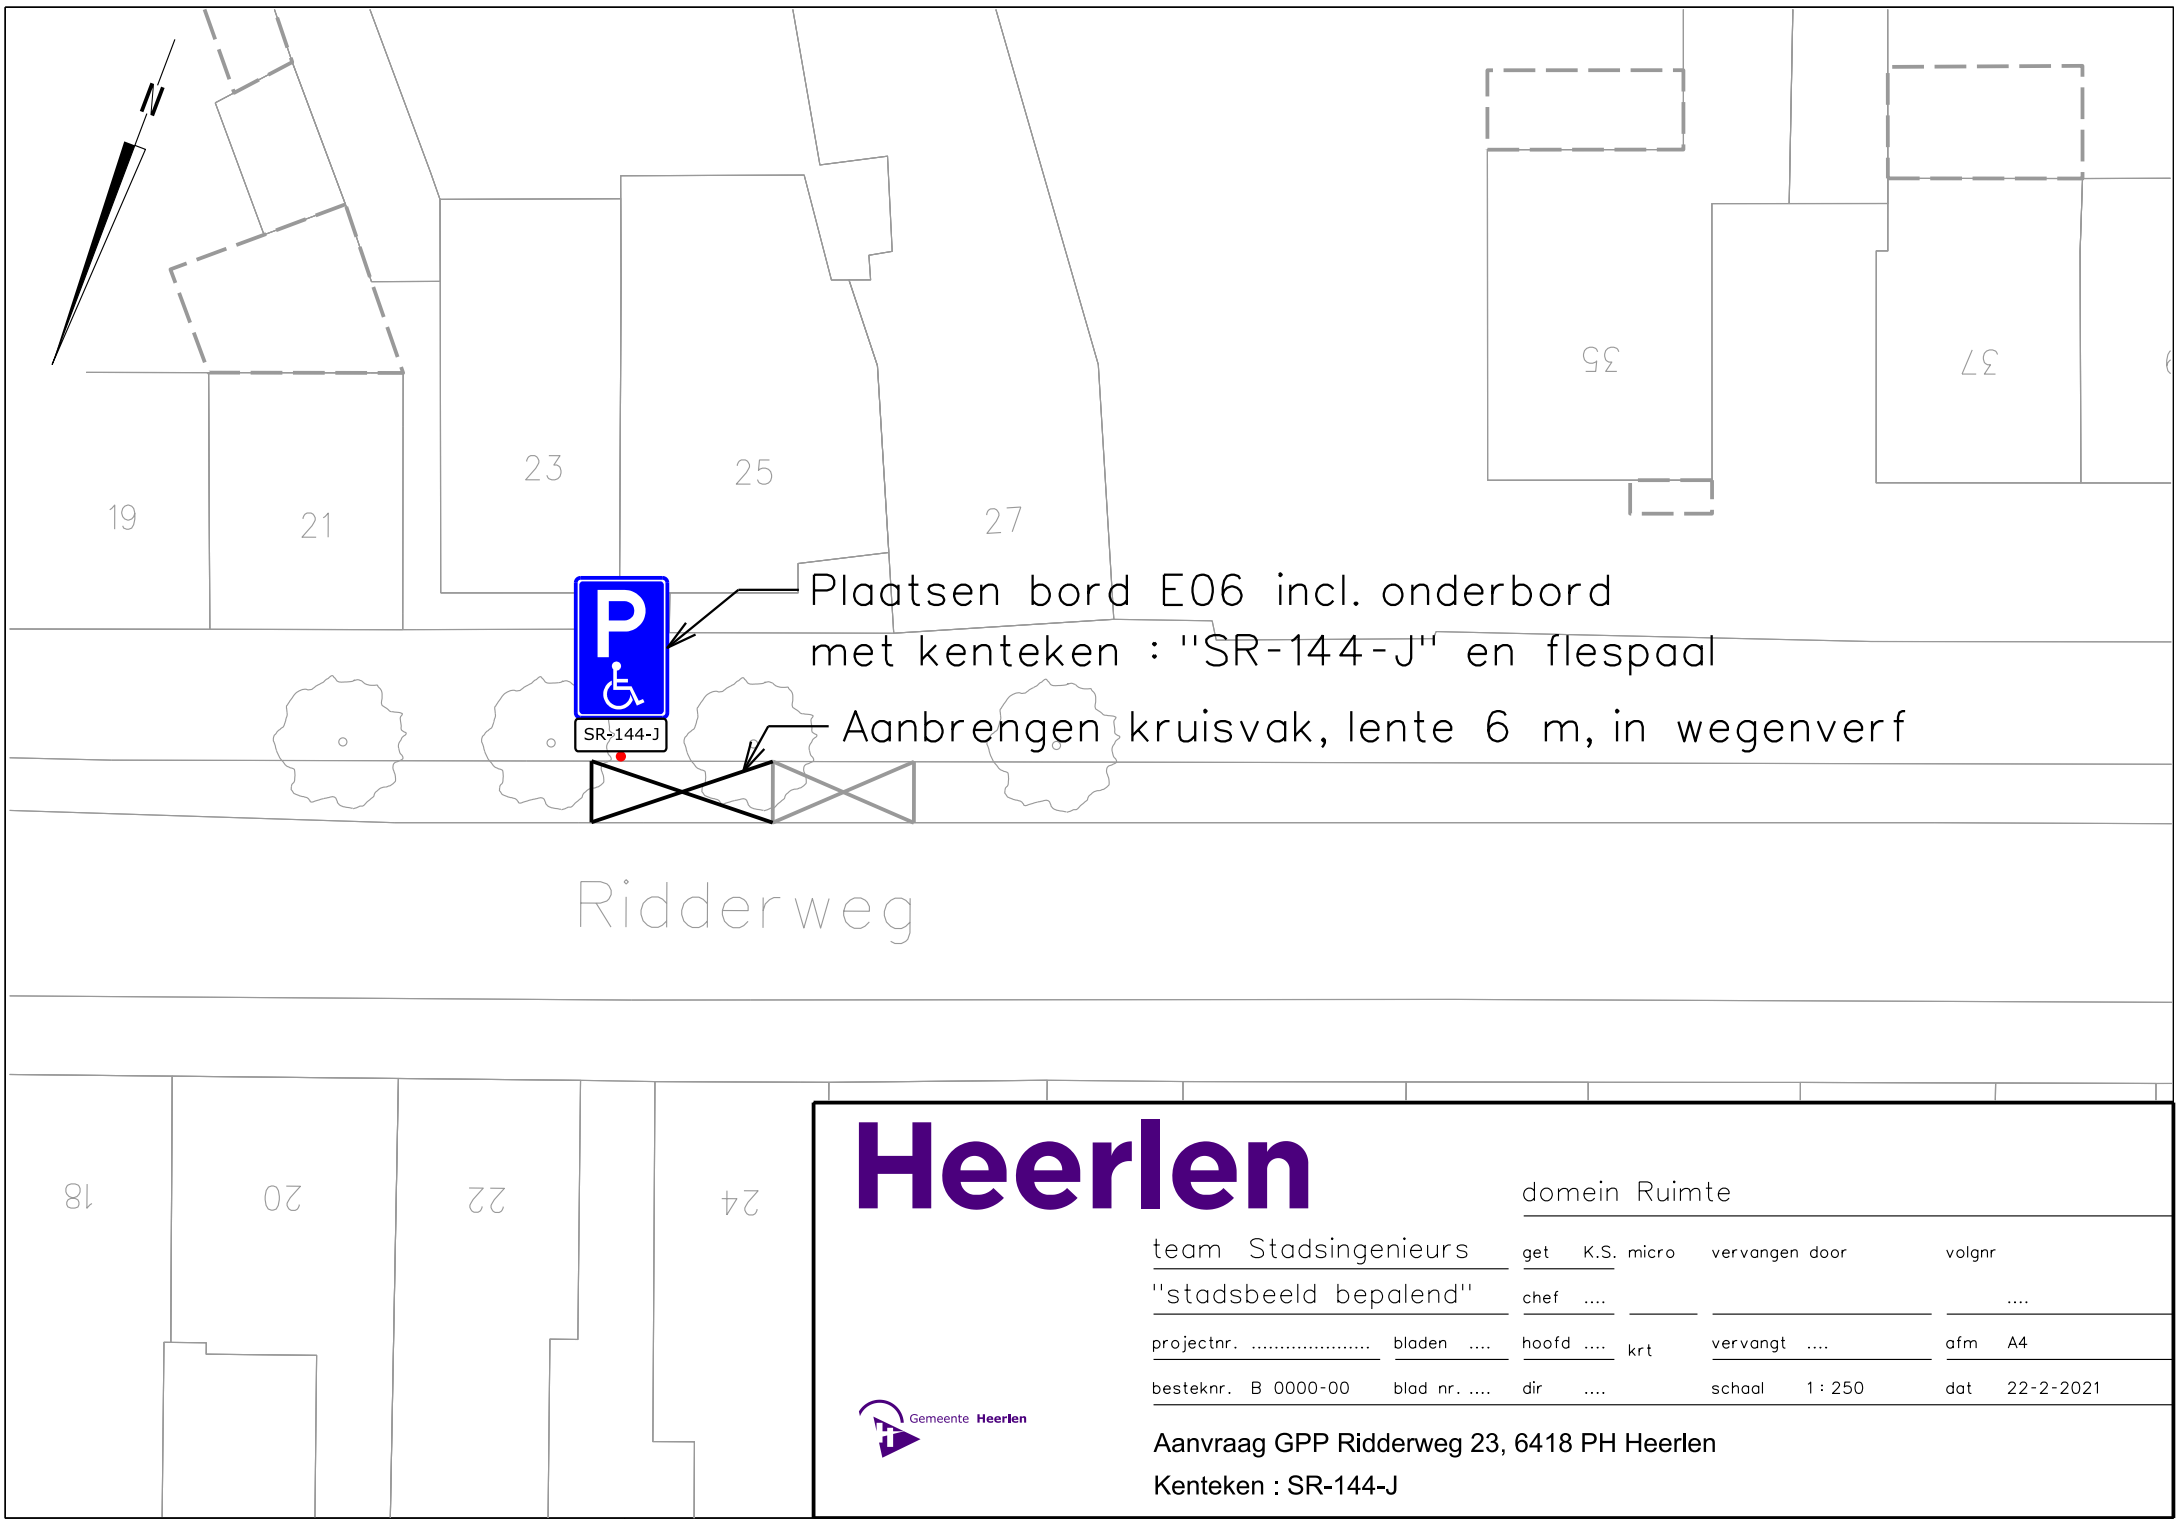

Plaatsen bord E06 incl. onderbord met kenteken : "SR-144-J" en flespaal

Aanbrengen kruisvak, lente 6 m, in wegenverf

Ridderweg

Heerlen

domein Ruimte

team Stadsingenieurs	get K.S. micro	vervangen door	volgnr
"stadsbeeld bepalend"	chef		
projectnr.	bladen	hoofd krt	vervangt afm A4
besteknr. B 0000-00	blad nr.	dir	school 1 : 250 dat 22-2-2021



Aanvraag GPP Ridderweg 23, 6418 PH Heerlen
Kenteken : SR-144-J