


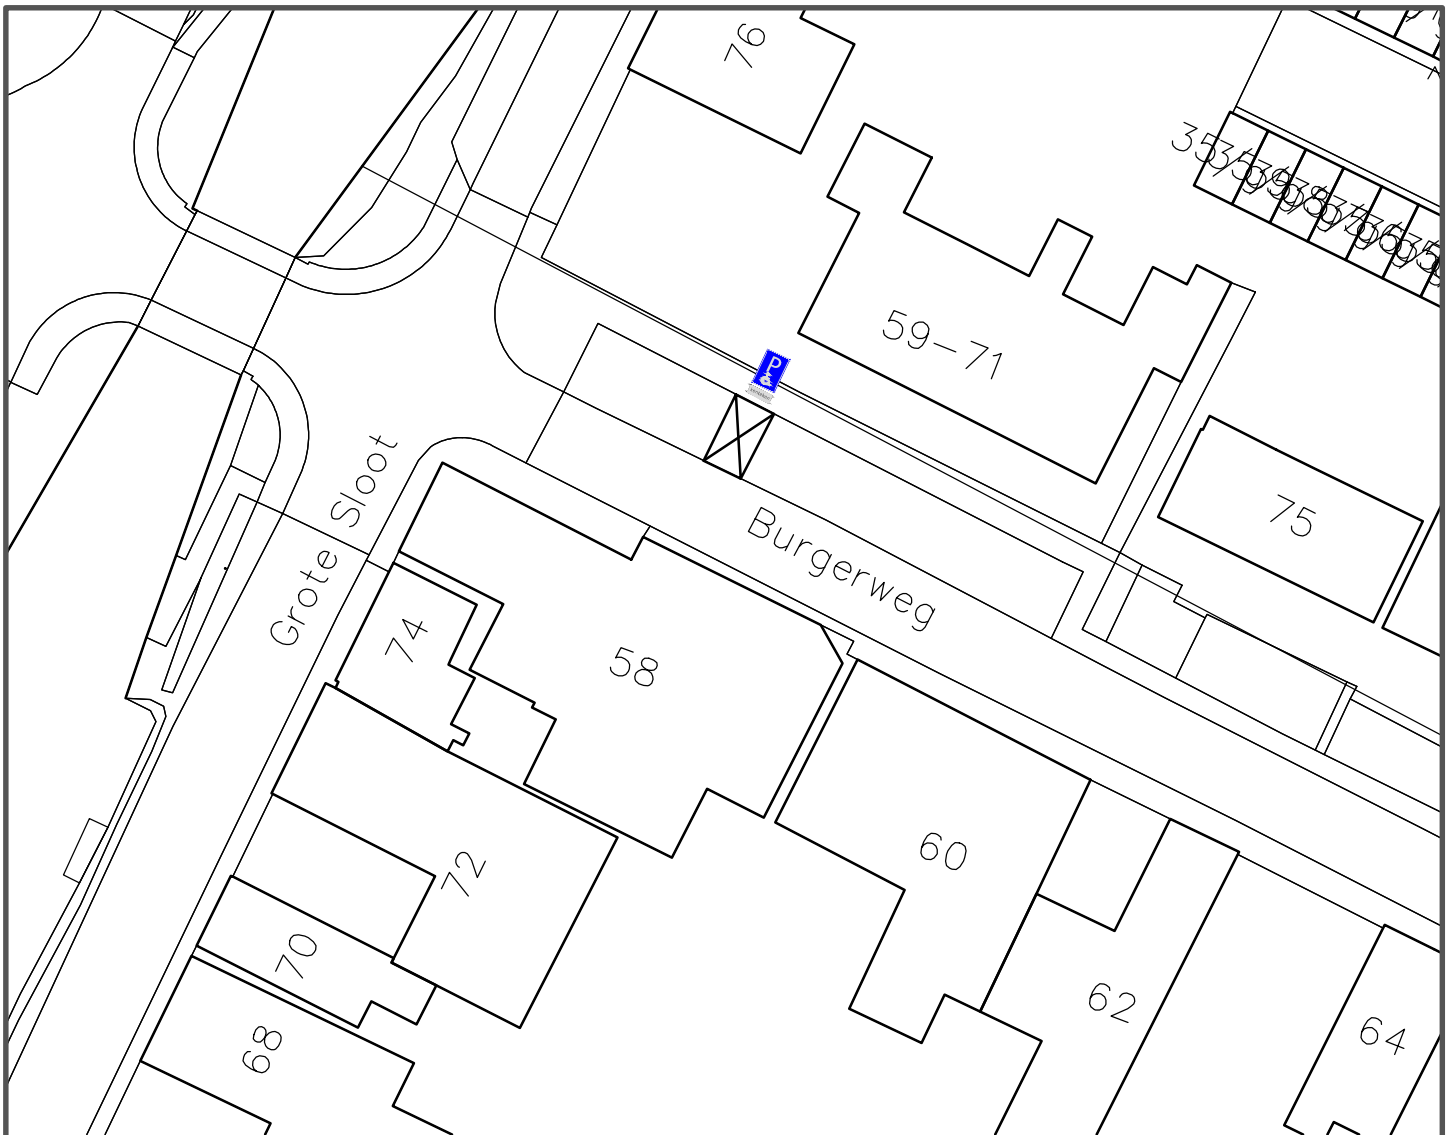

Bord E6: parkeergelegenheid mindervaliden

kenteken

Onderbord: kenteken

onderwerp Verkeersbesluit aanbrengen gehandicapten- parkeerplaats nabij Burgerweg 59 in Burgerbrug		schaal	1:500
		formaat	A4
		datum	23-02-2021
onderdeel Nieuwe situatie		blad	1 van 1
		status	Definitief
Afdeling Openbaar Gebied		 GEMEENTE Schagen	
getekend	RvB		
gezien	FJJ.W		
tekening nr.	VB202111		