


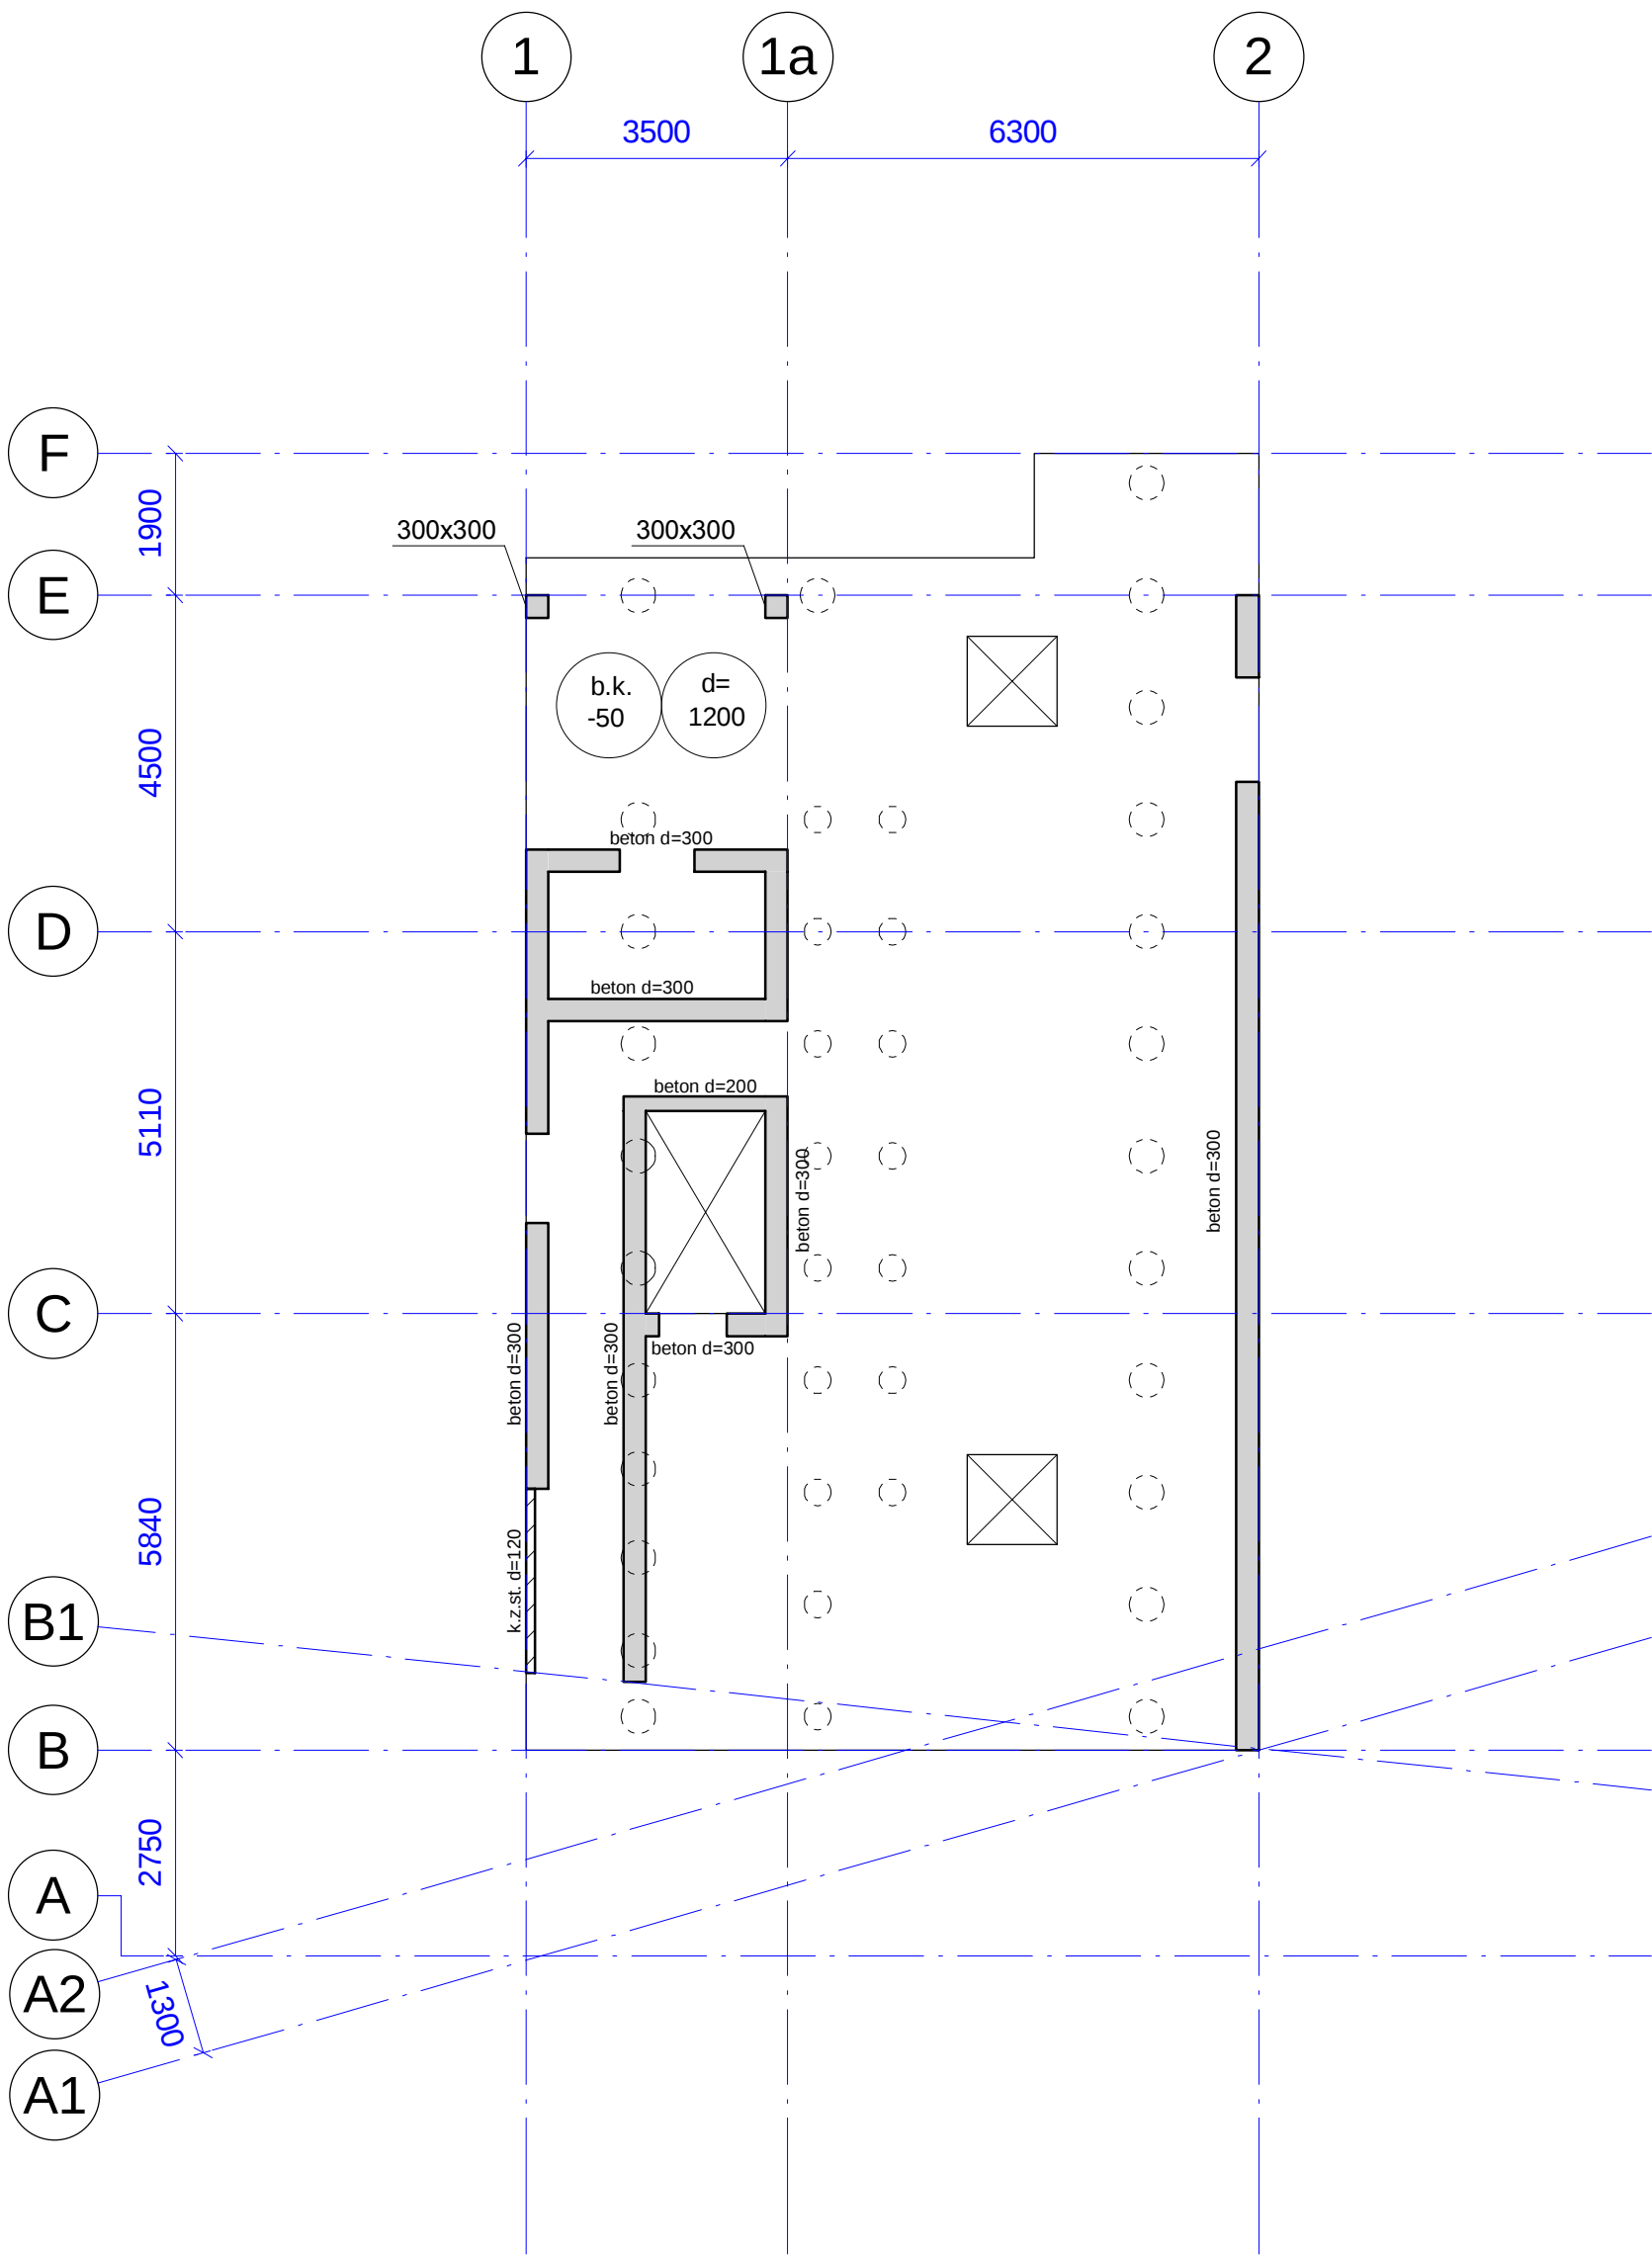

RENVOOI

Gevolgklasse: CC2
Ontwerplevensduur: 50 jaar
Veranderlijke belasting: 2,55 kN/m², tenzij anders op tekening aangegeven
Rustende belasting: volgens bouwkundige tekeningen
Brandwerendheid constructie: 120 minuten

Betonkwaliteit: C45/55

Staalsoort vlgns. NEN-EN 10025-1:
S355 voor standaard profielen, strippen, THQ-liggers, SFB-liggers, IFB-liggers, enz.
S355 vervaardigd volgens NEN-EN 10219-1 (koudgevormd=CF) voor standaard kokerprofielen.
S355 vervaardigd volgens NEN-EN 10210-1 (warmgevormd=HF) voor kokerprofielen t.b.v. de boven- en onderregel van vakwerkspanten, tenzij anders vermeld.

De overige kwaliteitskenmerken dienen door de staalleverancier te worden bepaald, aan de hand van o.a. de verwerkingmethode.
Lassen minimaal: a = 4mm. a.
Bouten kwal. 8.8
Ankers kwal. 4.6
Detailberekeningen van de verbindingen (=ankers) van de staalconstructie ter controle indienen bij de constructeur.

Exacte afmeting betonopstortingen fundering i.o.m. staalleverancier, na detailberekening
Voor voorzieningen aan de staalconstructie t.b.v. bouwkundige elementen, zie tek. architect.
In de opgegeven peilmaten is de zeeg niet opgenomen.
Peilmaat b.k. staalconstructie (o.k. vloer/dakplaat))

Alle maten in het werk controleren.
In liggers boven kolommen schotten toepassen.
Ter voorkoming van wateraccumulatie: - afschot min. 16mm/m
- noodoverlopen of opstand max.100 volgens alg.detail

peilmaat vloer = bovenzijde constructievloer incl. evt. (gewapende)druklaag echter zonder de evt. afwerklaag

← S... overspanningsrichting STAALPLAAT/BETONVLOER + totaal dikte(mm) + type profielplaat
ComFlor..

← A... overspanningsrichting APPARTEMENTENVLOER + dikte(mm)

KOL... kolom BOVEN de vloer
KOL... kolom ONDER de vloer

KOL... DOORGAANDE kolom

KOL...* stalen kolom gevuld met (gewapend) beton

HKS hamerkopsparing (in appartementenvloer)


SLS sleufsparring (in appartementenvloer)

RV raveelstaal (in appartementenvloer)

KL Kruipluik
GD Geveldrager
MV Momentvaste verbinding
VWV Verticaal windverband
NO Noodoverstort

dragend kalkzandsteen
in het werk gestort beton
prefab beton

Ten aanzien van de in deze tekening en in dit renvooi benoemde zaken geldt te allen tijde het bij dit project behorende BESTEK.

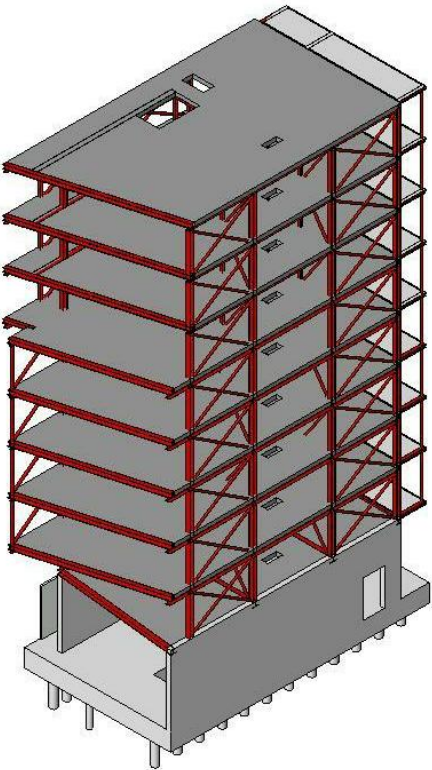



SWINN B.V.
Stavorenweg 4
2803 PT Gouda

0182 615655
info@swinn.nl
www.swinn.nl

the structural
engineers

Project

De kleine Admiraal te Rotterdam

Projectleider	Projectconstructeur	Projecttekenaar

Opdrachtgever

Mahler Vastgoed Ontwikkeling B.V.

Architect

Groosman Partners architecten

Onderwerp

Begane grond

Status	Datum	Schaal	Formaat
omgevingsvergunning	18-06-2020	1:100	A2

Dossiernummer	Tekeningnummer	Versie
19-001	D.00.01.V	0