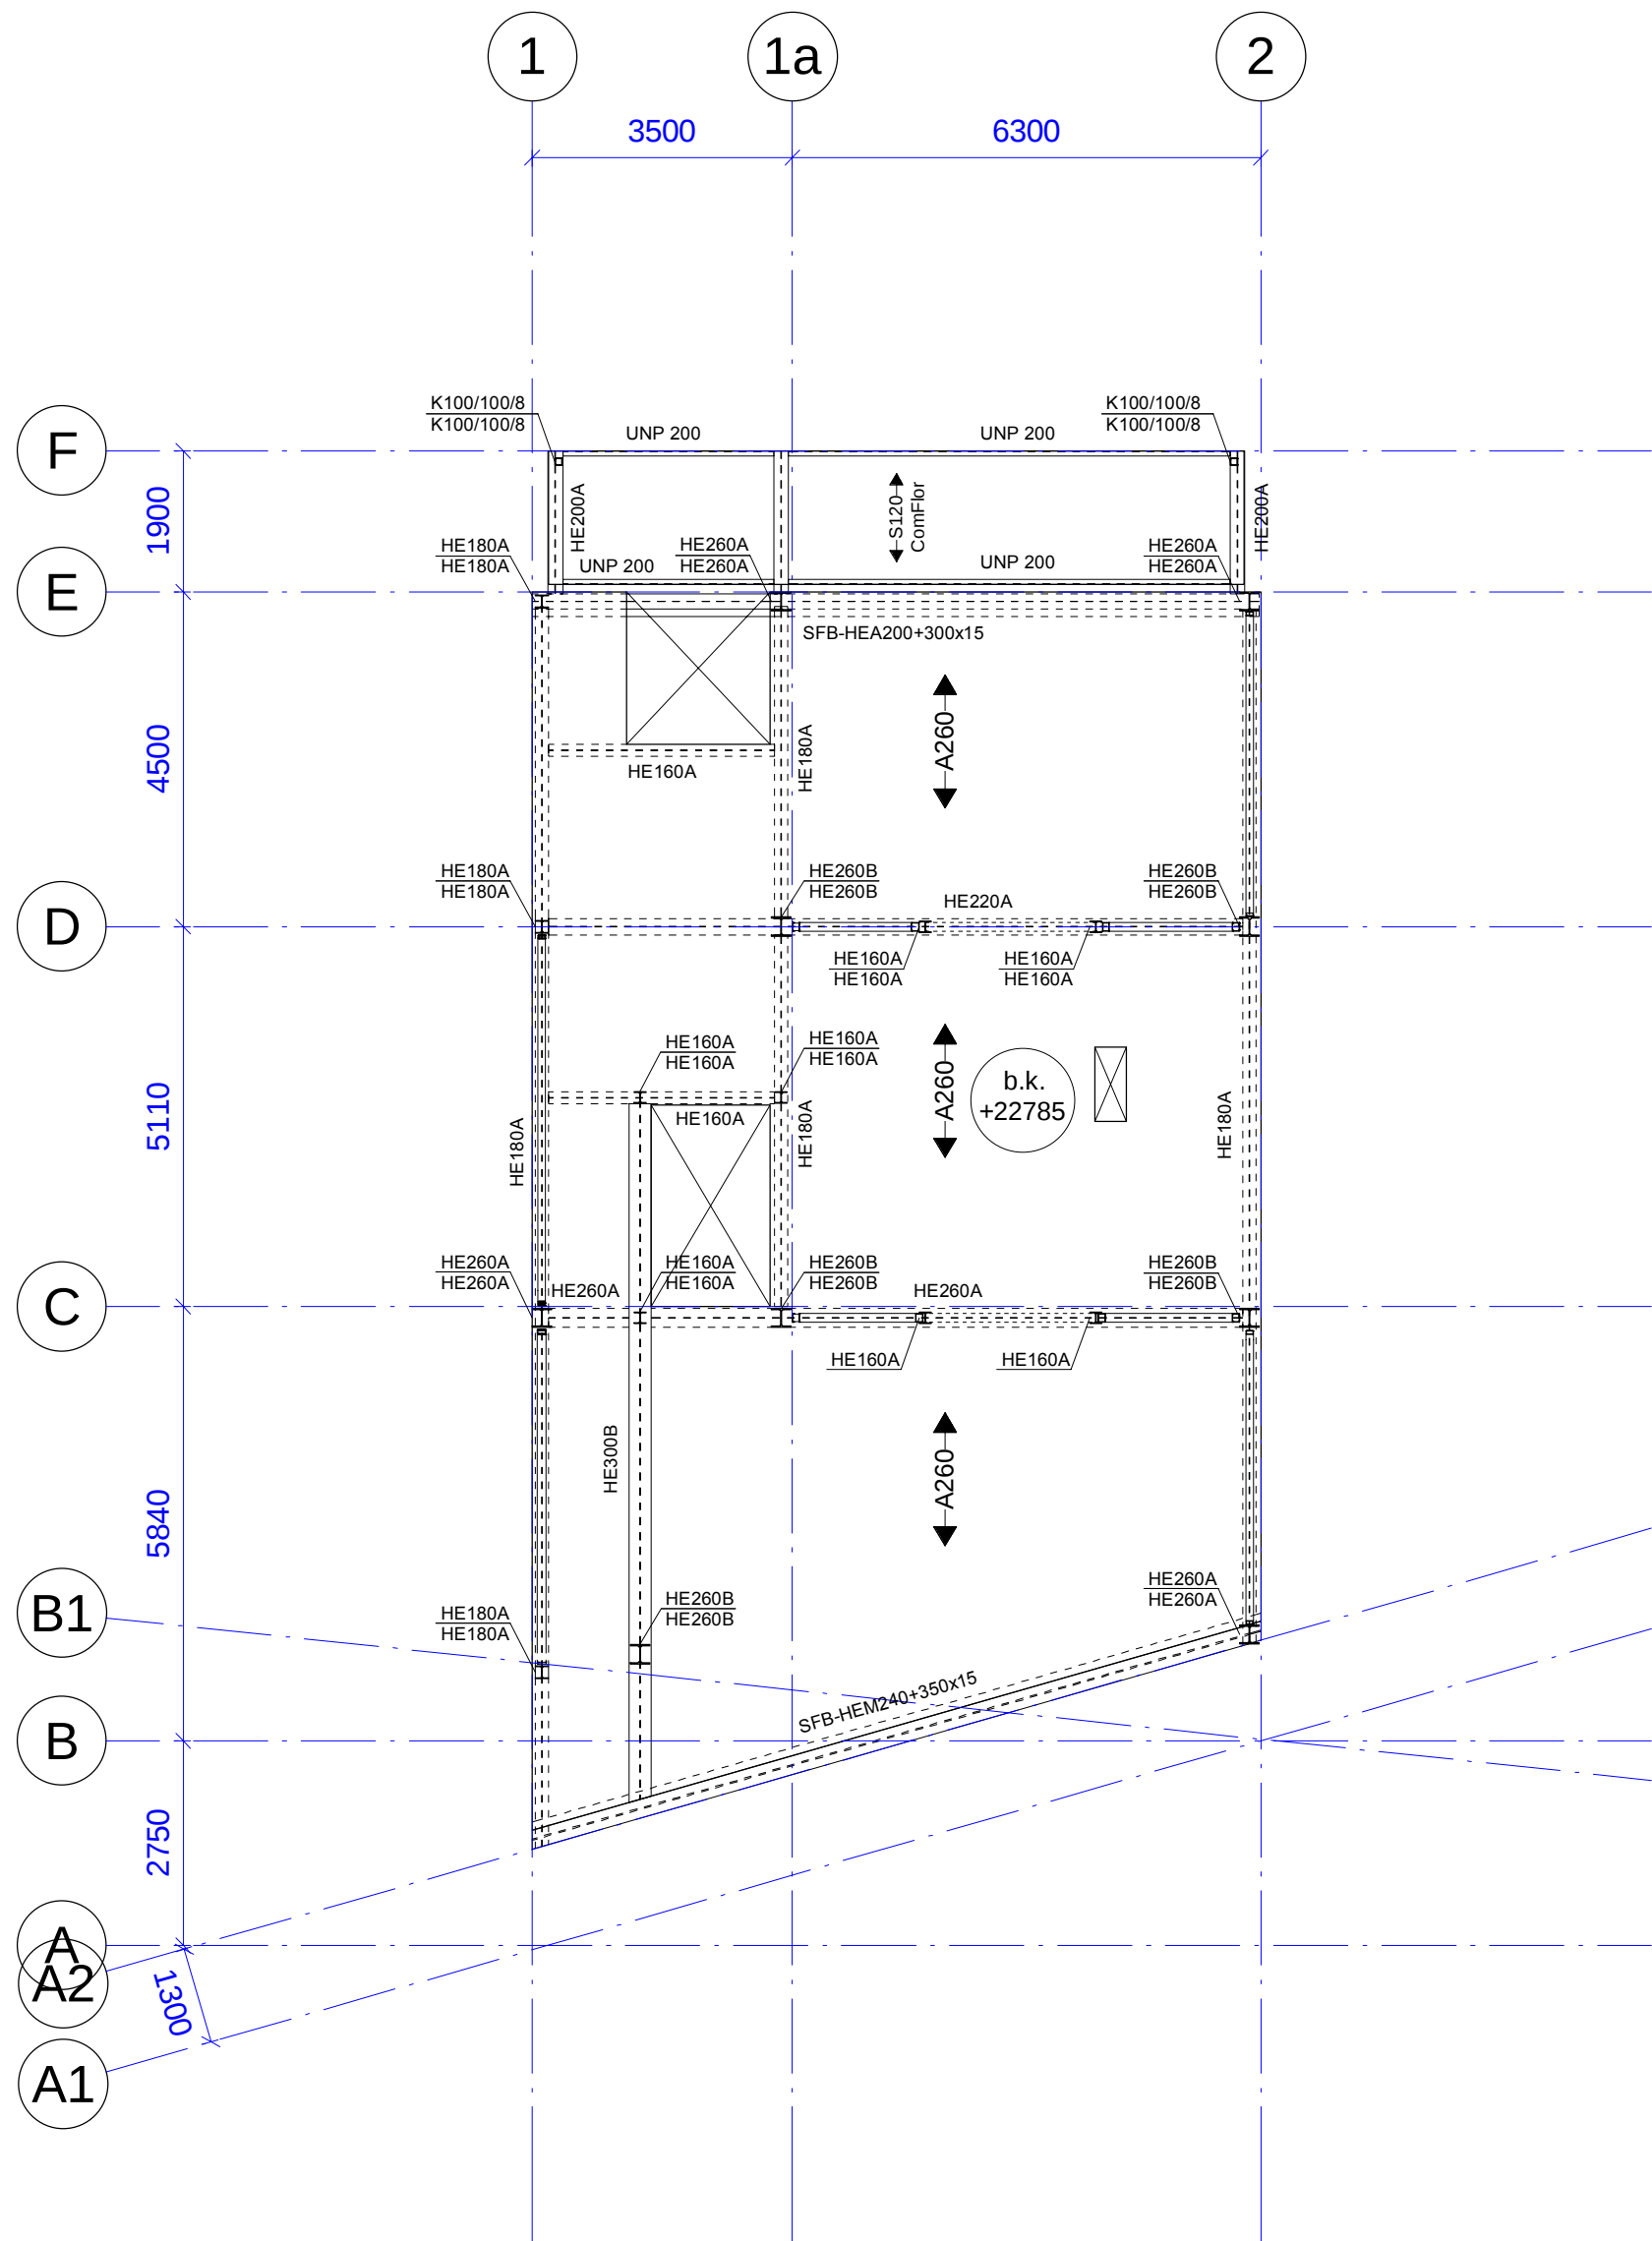




RENVOOI

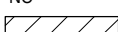
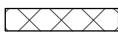
Gevolgklasse: CC2
Ontwerplevensduur: 50 jaar
Veranderlijke belasting: 2,55 kN/m², tenzij anders op tekening aangegeven
Rustende belasting: volgens bouwkundige tekeningen
Brandwerendheid constructie: 120 minuten
Betonkwaliteit: C45/55

Staalsoort volgens NEN-EN 10025-1:
S355 voor standaard profielen, strippen, THQ-liggers, SFB-liggers, IFB-liggers, enz.
S355 vervaardigd volgens NEN-EN 10219-1 (koudgevormd=CF) voor standaard kokerprofielen.
S355 vervaardigd volgens NEN-EN 10210-1 (warmgevormd=HF) voor kokerprofielen t.b.v. de boven- en onderregel van vakwerkspanten, tenzij anders vermeld.

De overige kwaliteitskenmerken dienen door de staalleverancier te worden bepaald, aan de hand van o.a. de verwerkingmethode.
Lassen minimaal: a = 4mm, a.  a.
Bouten kwal. 8.8
Ankers kwal. 4.6
Detailberekeningen van de verbindingen (=ankers) van de staalconstructie ter controle indien bij de constructeur.
Exacte afmeting betonopstortingen fundering i.o.m. staalleverancier, na detailberekening
Voor voorzieningen aan de staalconstructie t.b.v. bouwkundige elementen, zie tek. architect.
In de opgegeven peilmaten is de zee niet opgenomen.
[] Peilmaat b.k. staalconstructie (o.k. vloer/dakplaat))
Alle maten in het werk controleren.
In liggers boven kolommen schotten toepassen.
Ter voorkoming van wateraccumulatie: - afschot min. 16mm/m
- noodoverlopen of opstand max.100 volgens alg. detail

peilmaat vloer = bovenzijde constructievloer incl. evt. (gewapende)druklaag echter zonder de evt. afwerklaag

← S... overspanningsrichting STAALPLAAT/BETONVLOER + totaal dikte(mm) + type profielplaat
ComFlor..
← A... overspanningsrichting APPARTEMENTENVLOER + dikte(mm)
KOL... kolom BOVEN de vloer
KOL... kolom ONDER de vloer
KOL... DOORGAANDE kolom
KOL...* stalen kolom gevuld met (gewapend) beton
HKS hamerkopsparing (in appartementenvloer)
SLS sleufsparring (in appartementenvloer)
RV raveelstaal (in appartementenvloer)

KL Kruipluik
GD Geveldrager
MV Momentvaste verbinding
VWV Verticaal windverband
NO Noodoverstort
 dragend kalkzandsteen
 in het werk gestort beton
 prefab beton

Ten aanzien van de in deze tekening en in dit renvooi benoemde zaken geldt te allen tijde het bij dit project behorende BESTEK.

 SWINN B.V.
Stavorenweg 4
2803 PT Gouda
0182 615655
info@swinn.nl
www.swinn.nl



Project
De kleine Admiraal te Rotterdam

Projectleider Projectconstructeur Projecttekenaar

Opdrachtgever
Mahler Vastgoed Ontwikkeling B.V.

Architect
Groosman Partners architecten

Onderwerp
7e+8e Verdieping

Status Datum Schaal Formaat
omgevingsvergunning 18-06-2020 1:100 A2

Dossiernummer Tekeningnummer Versie
19-001 D.07.01.V 0

