
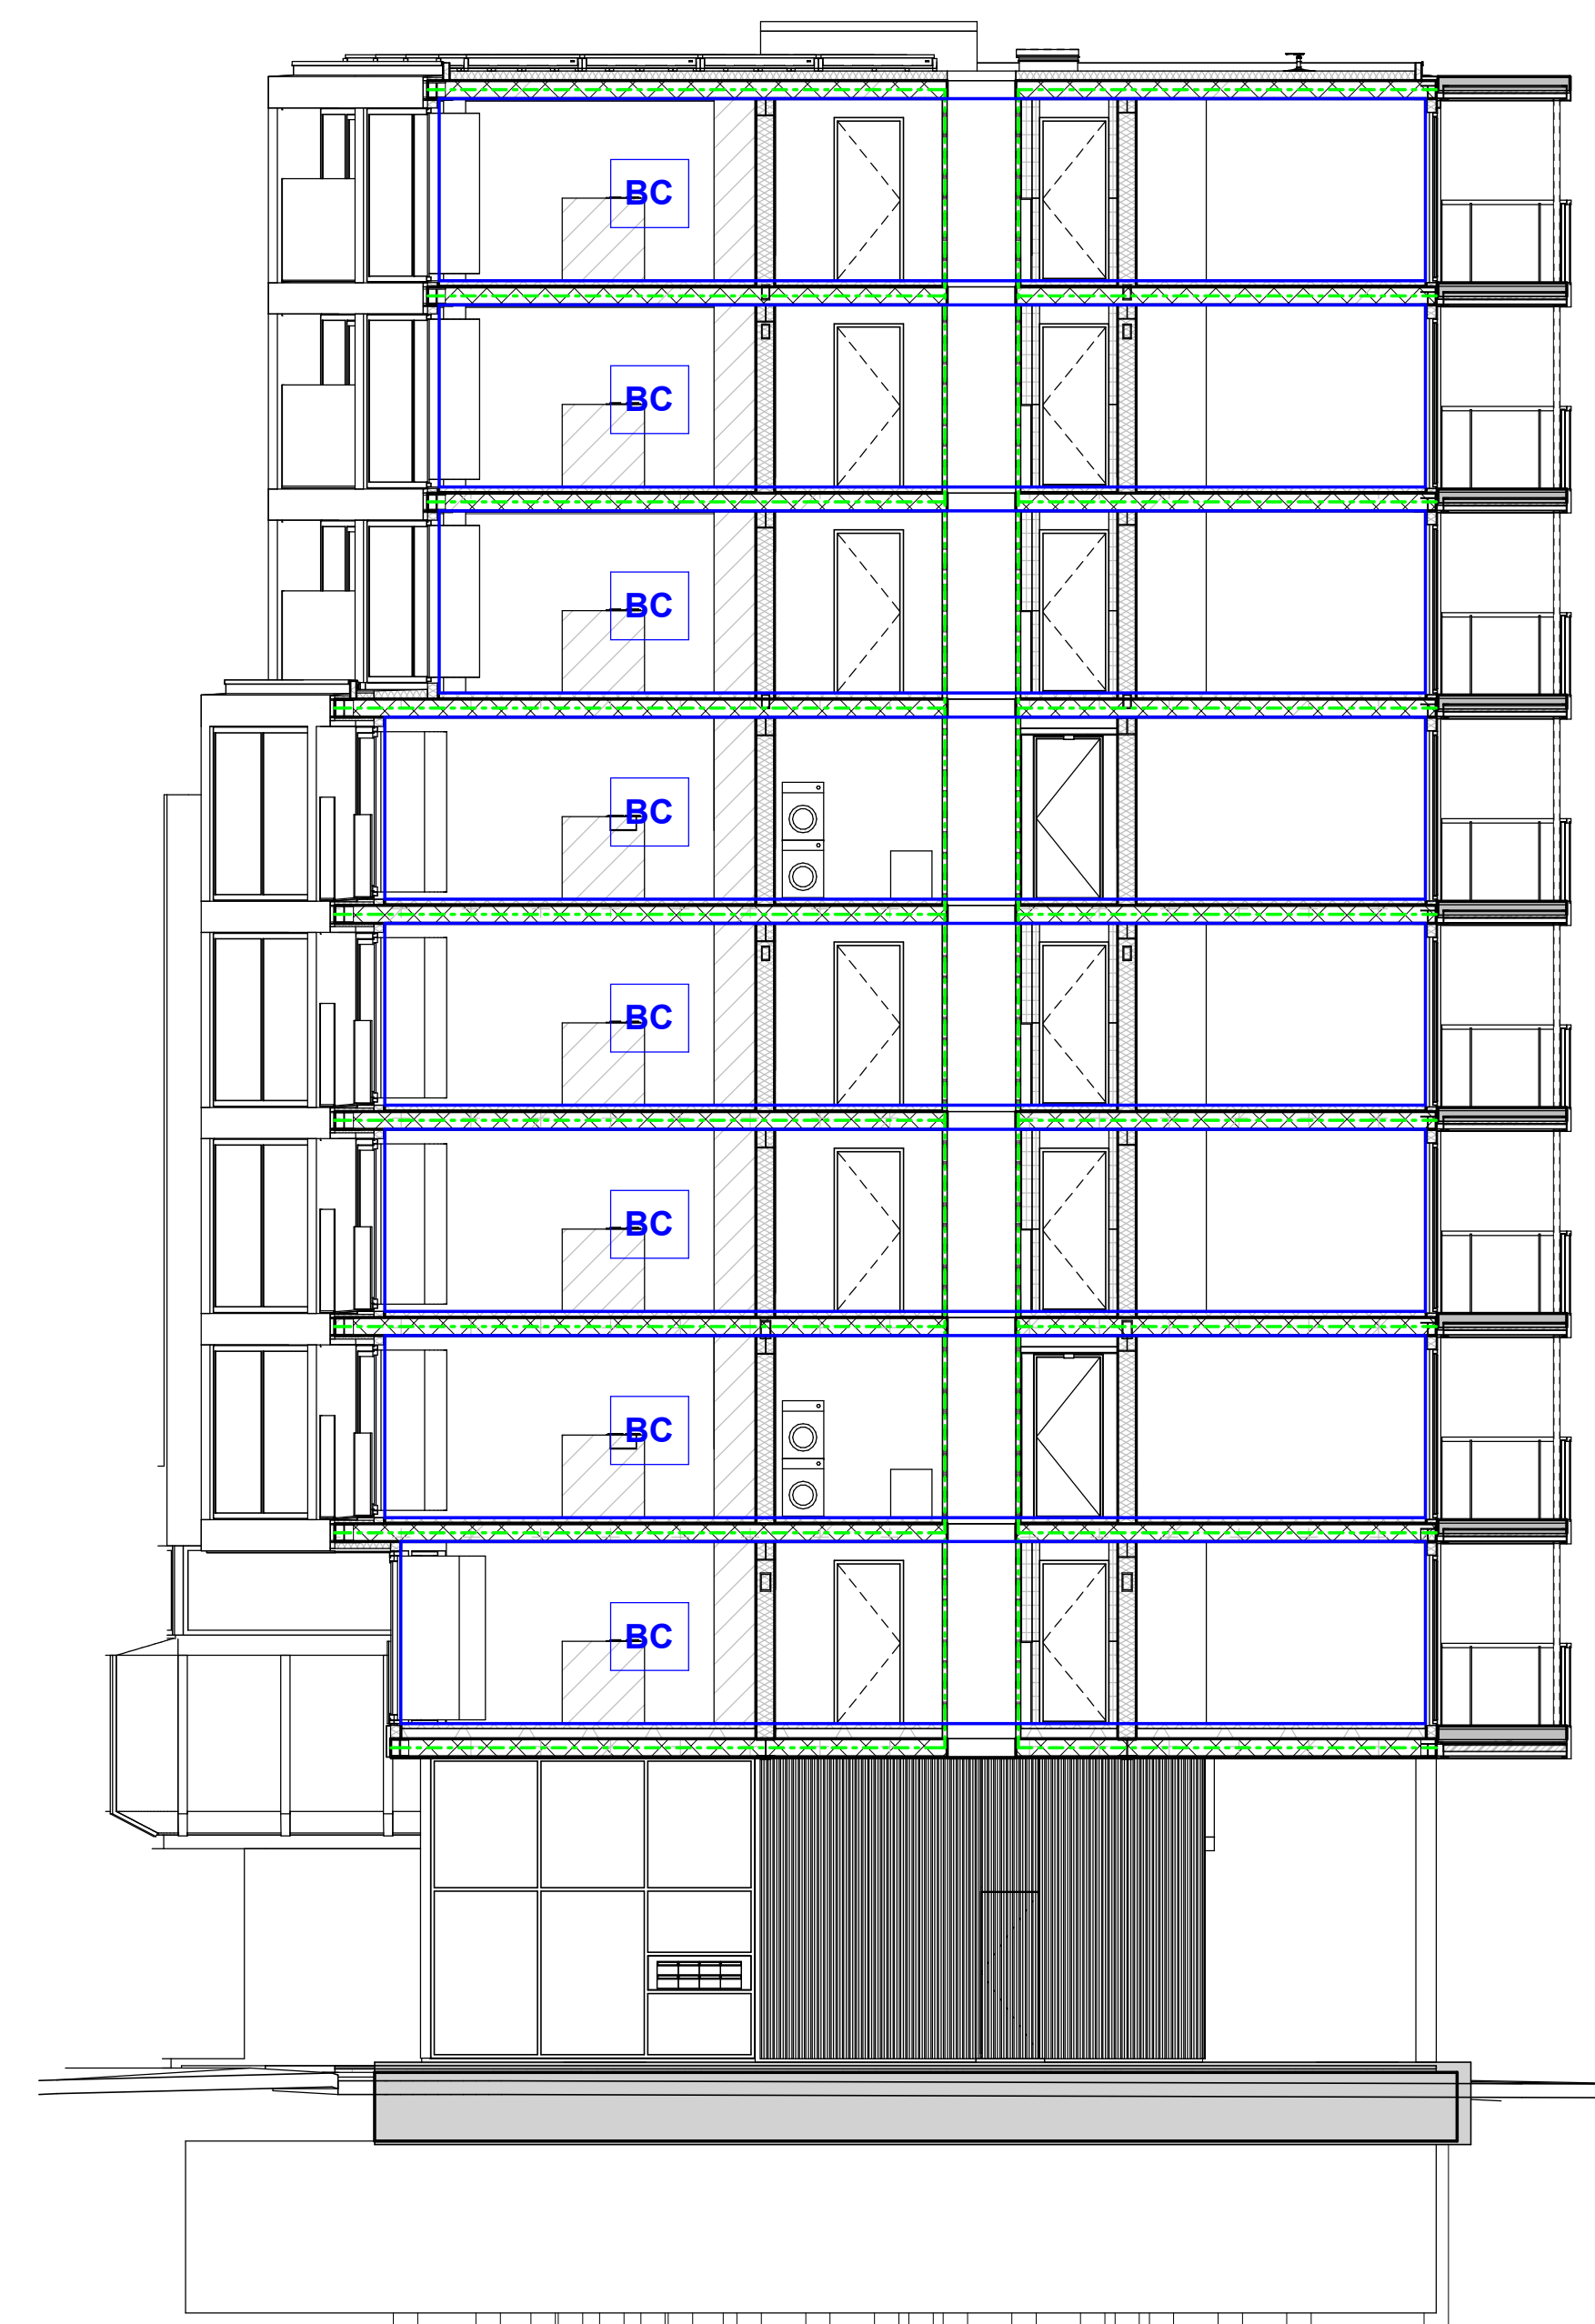
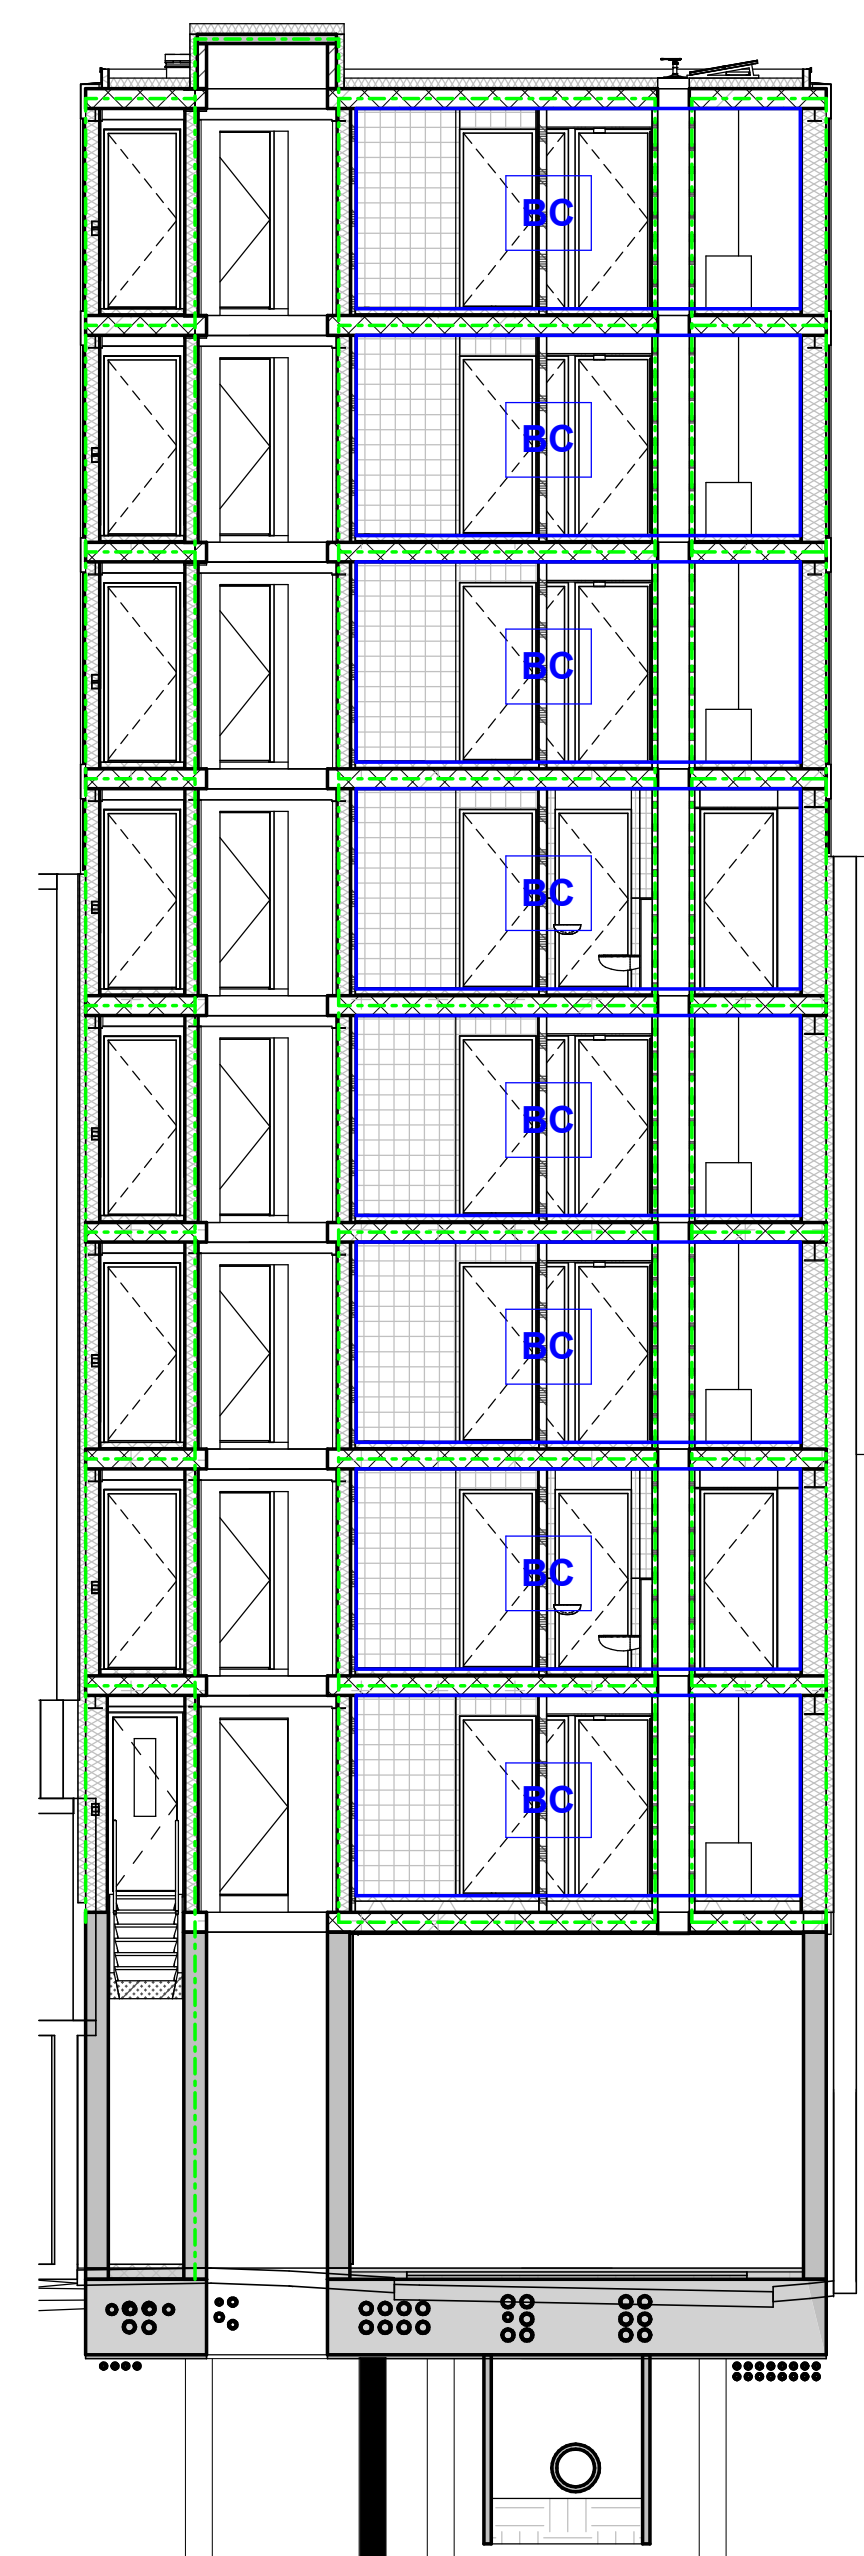
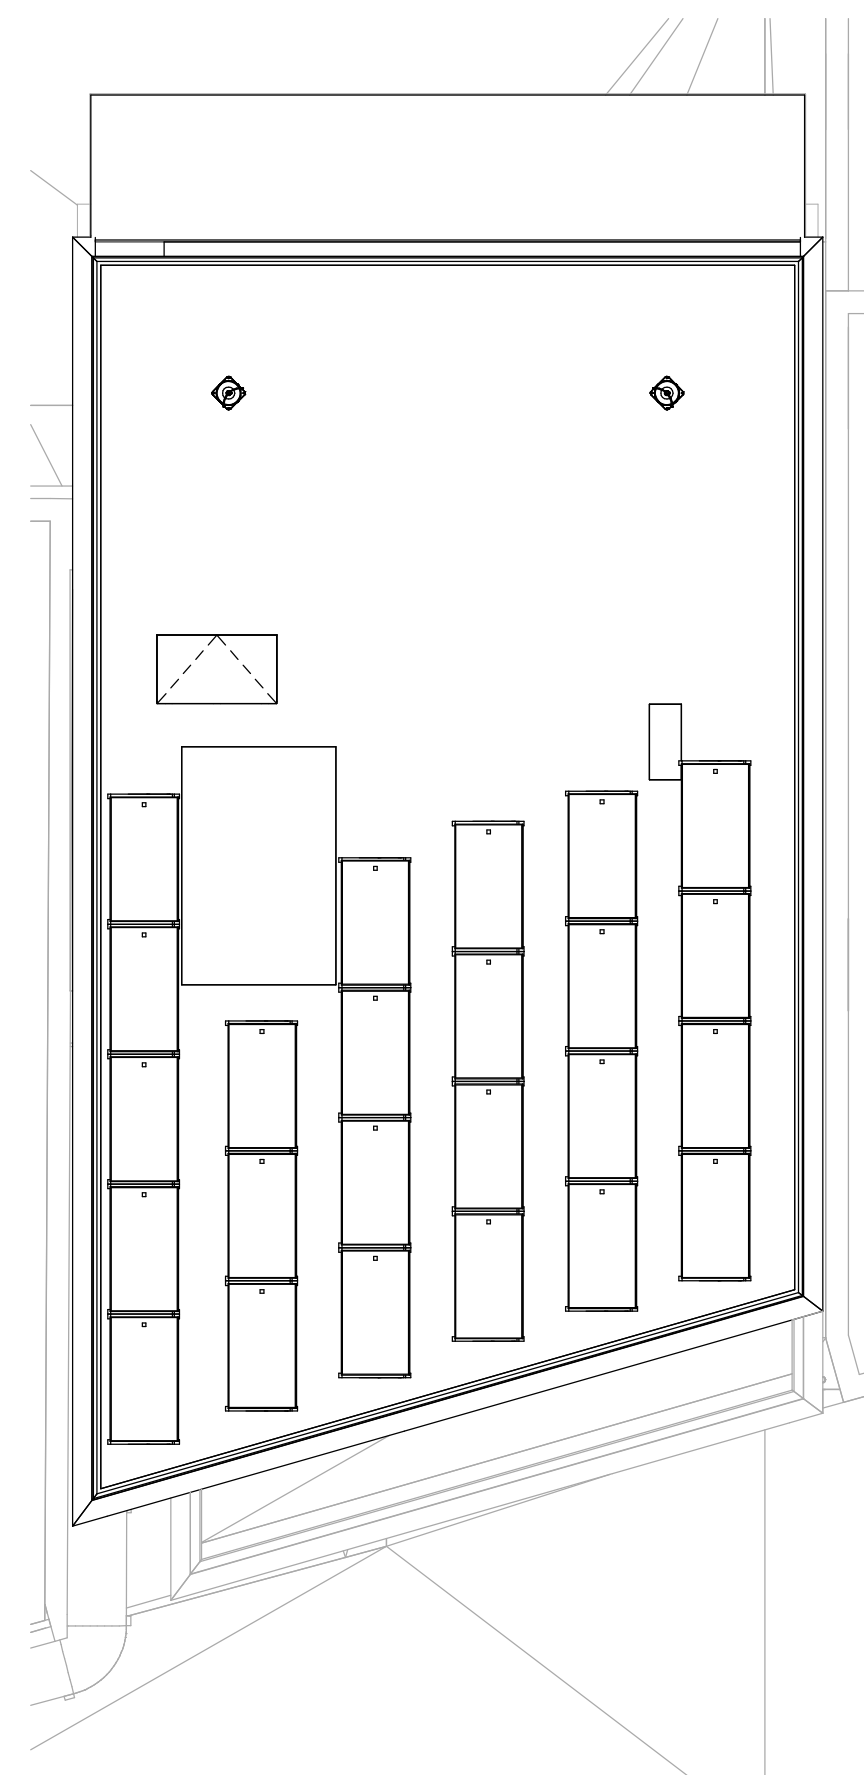
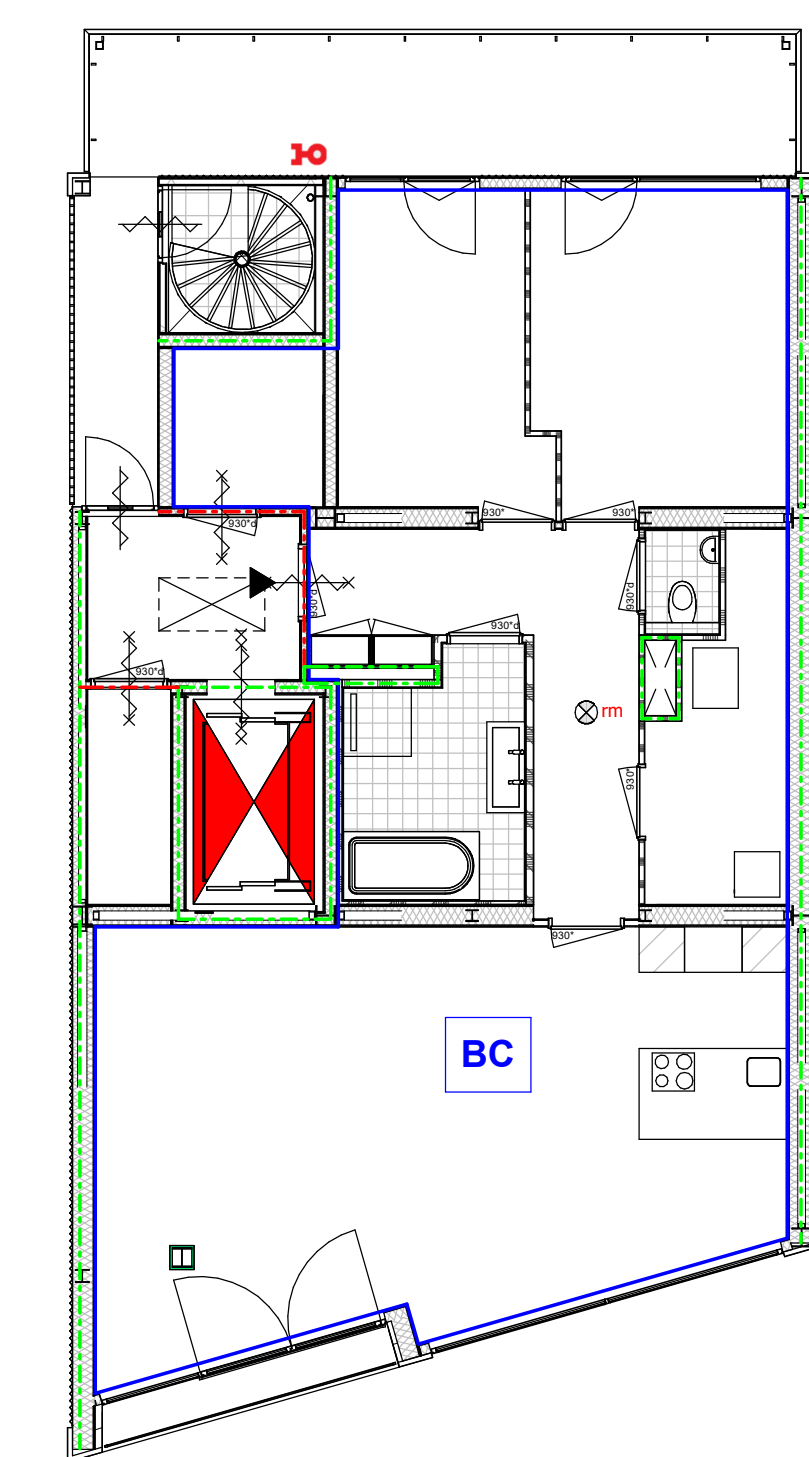
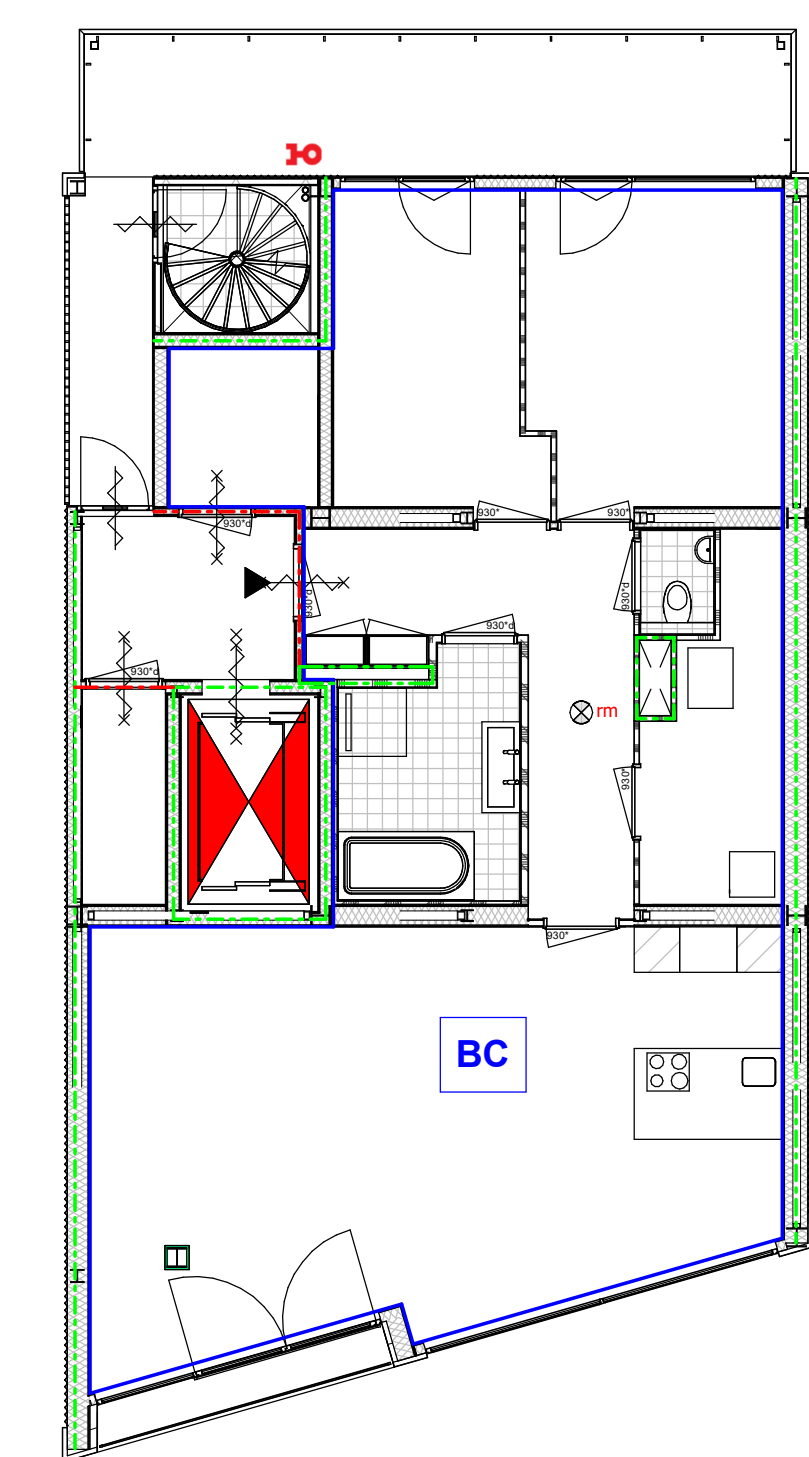
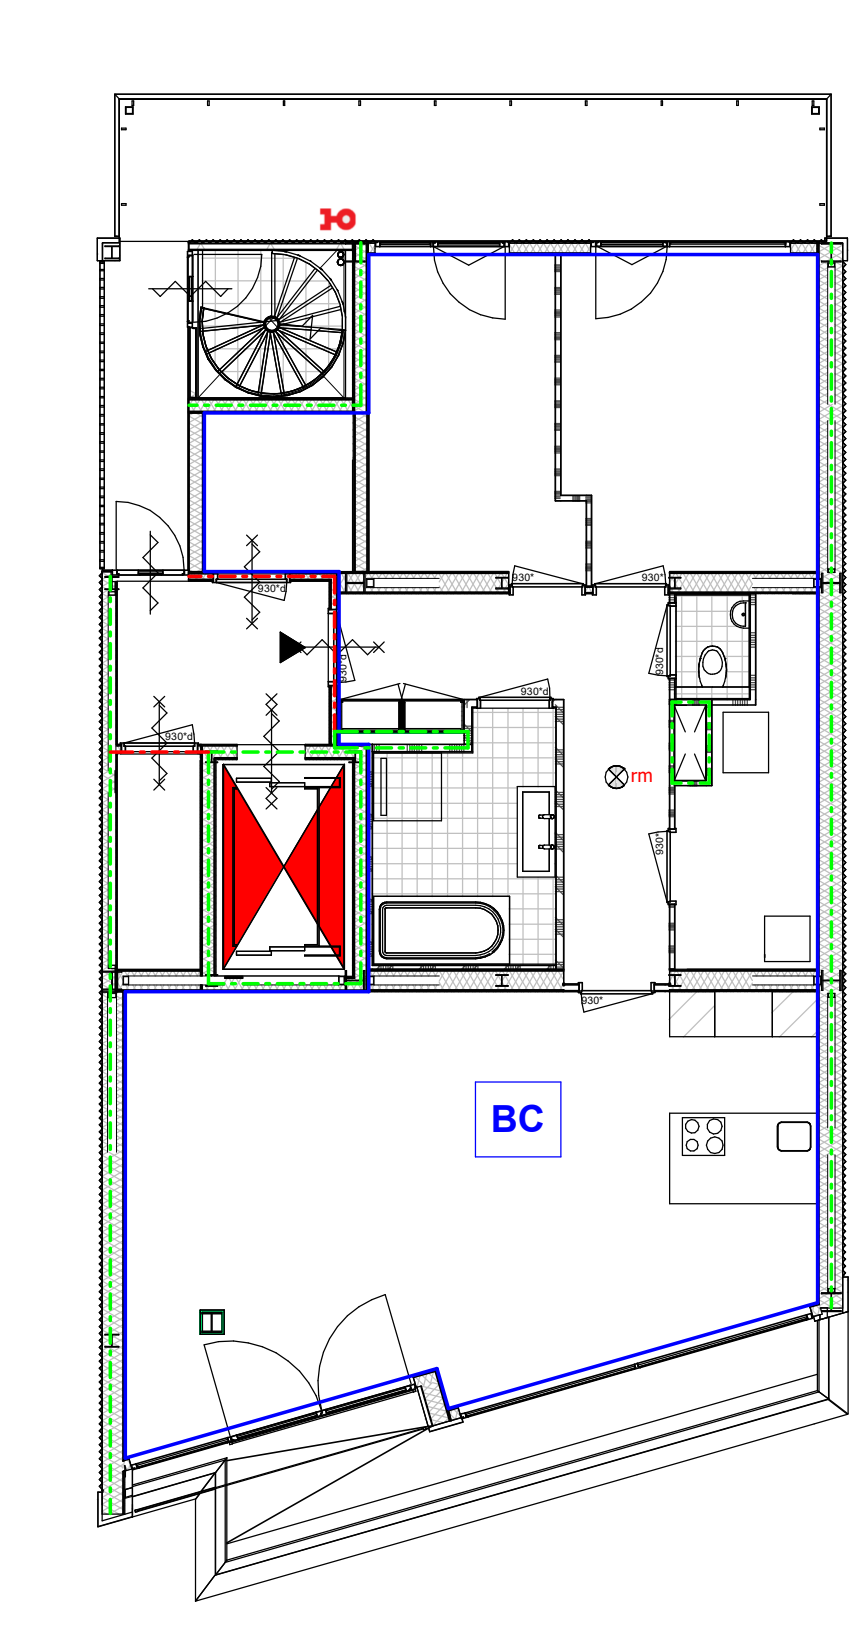
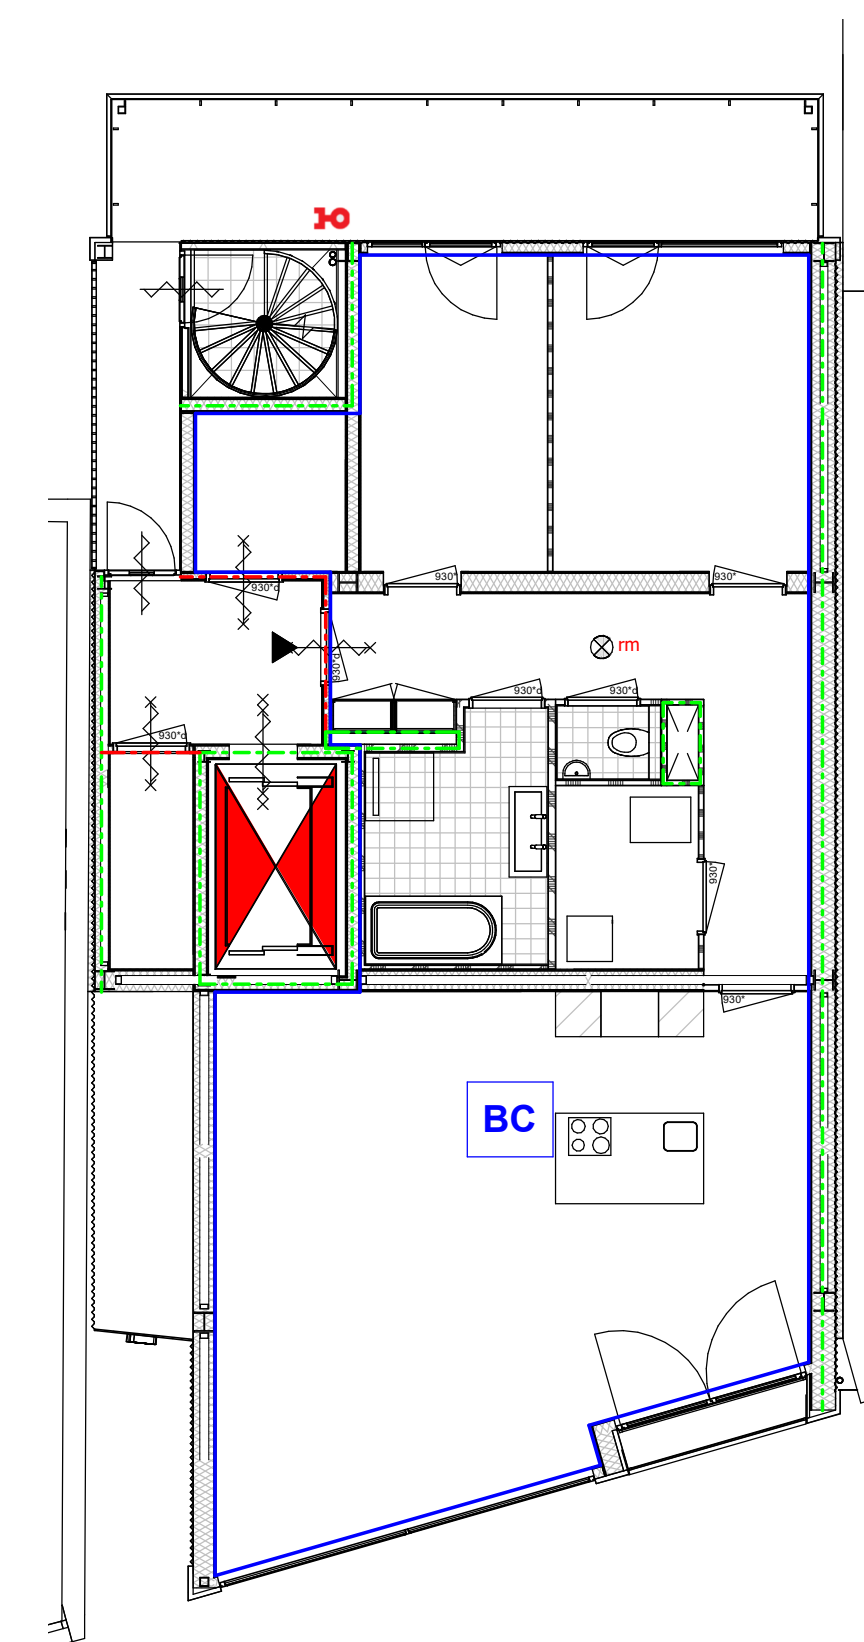
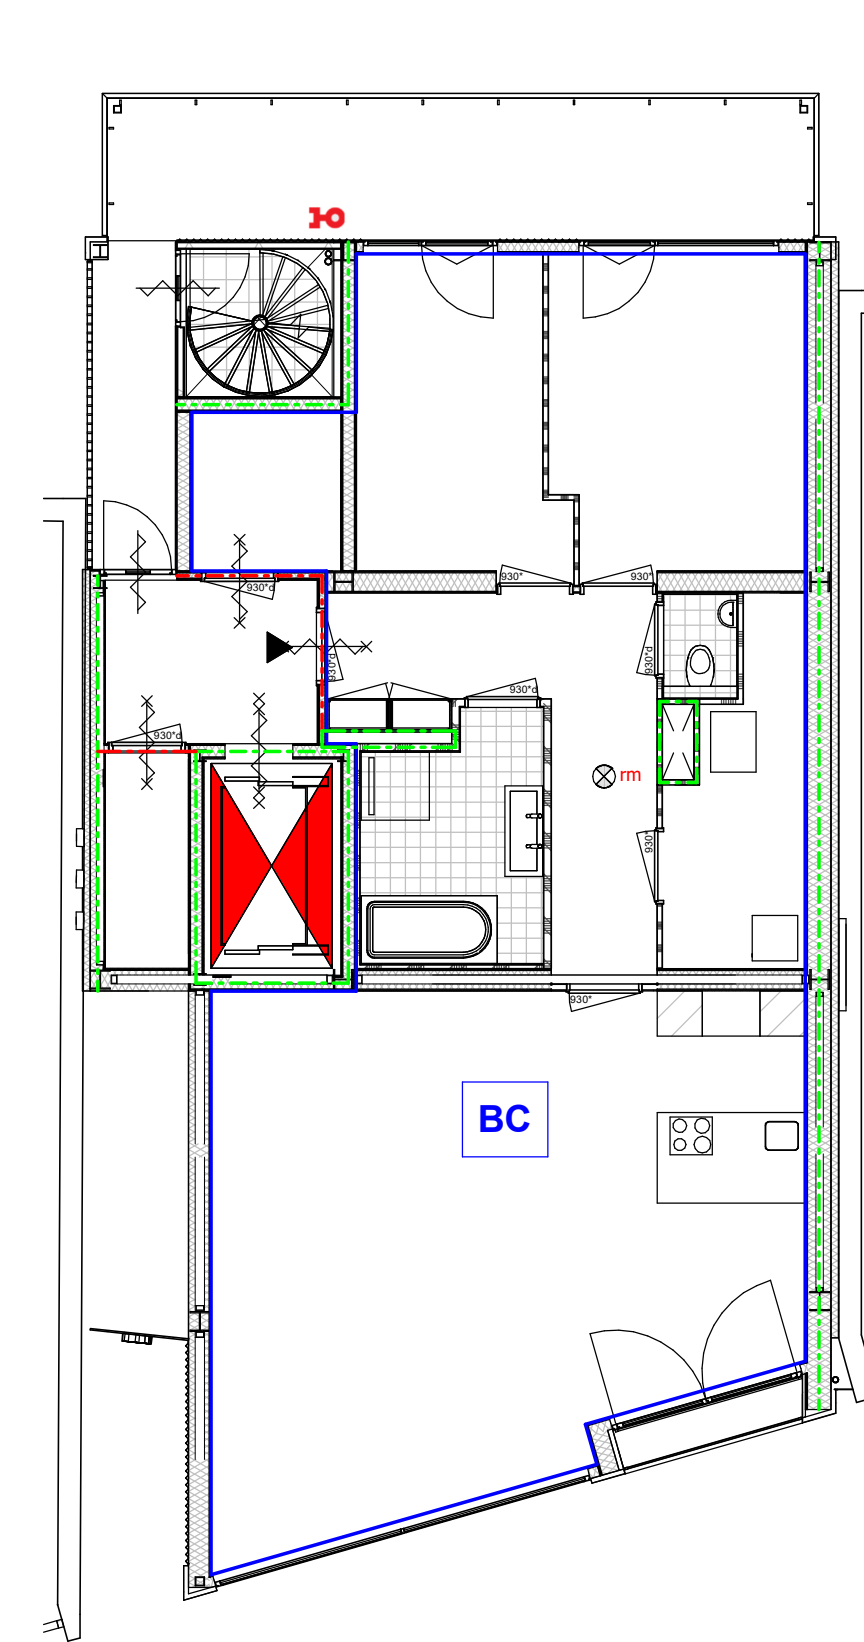
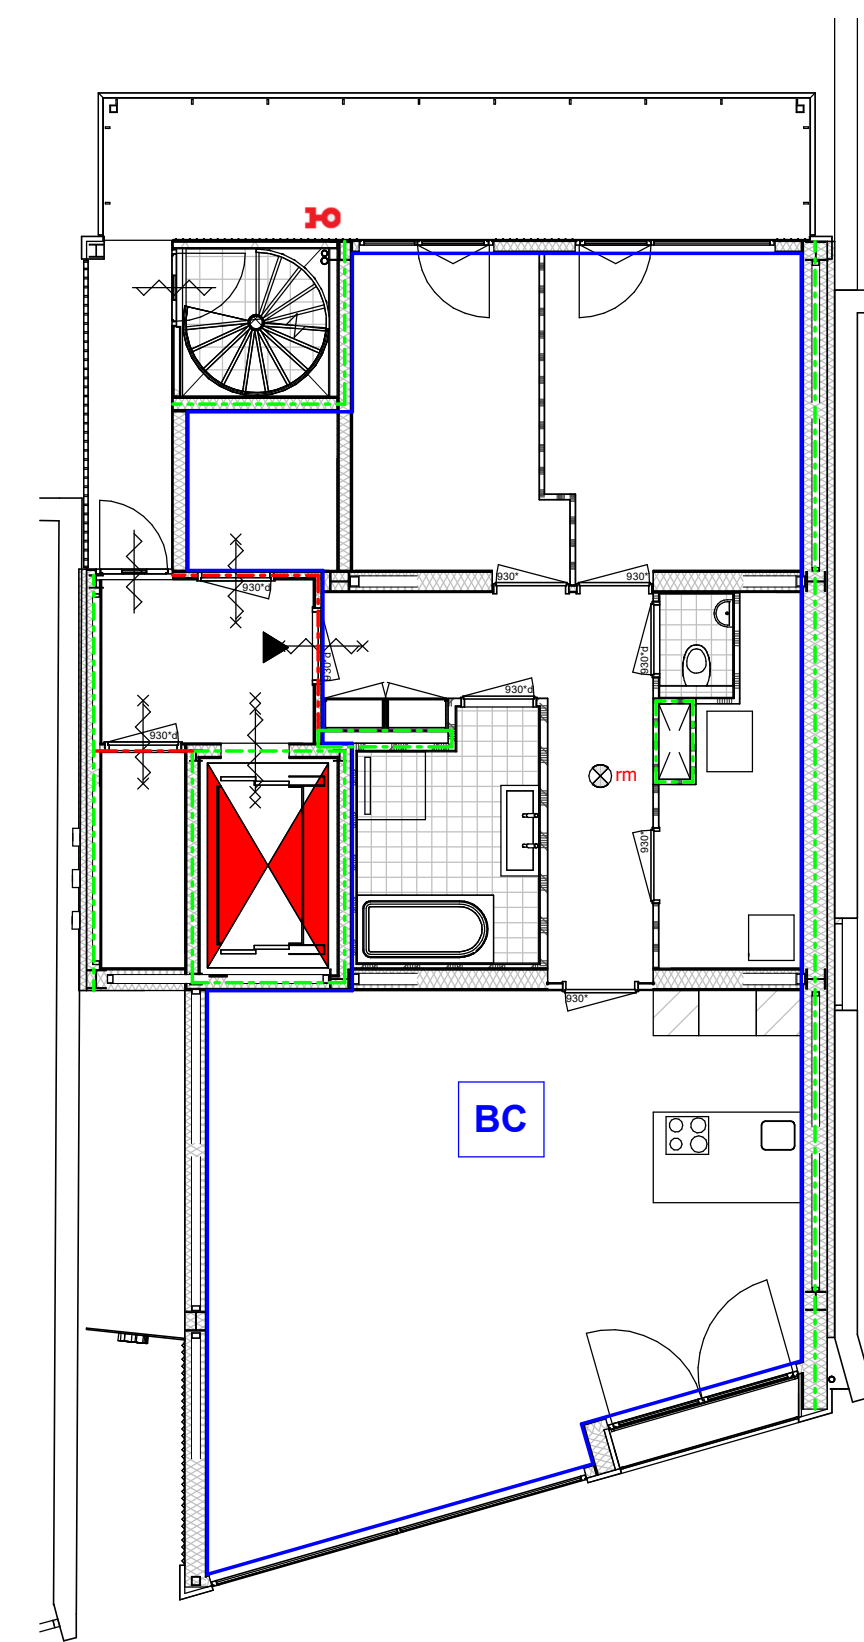
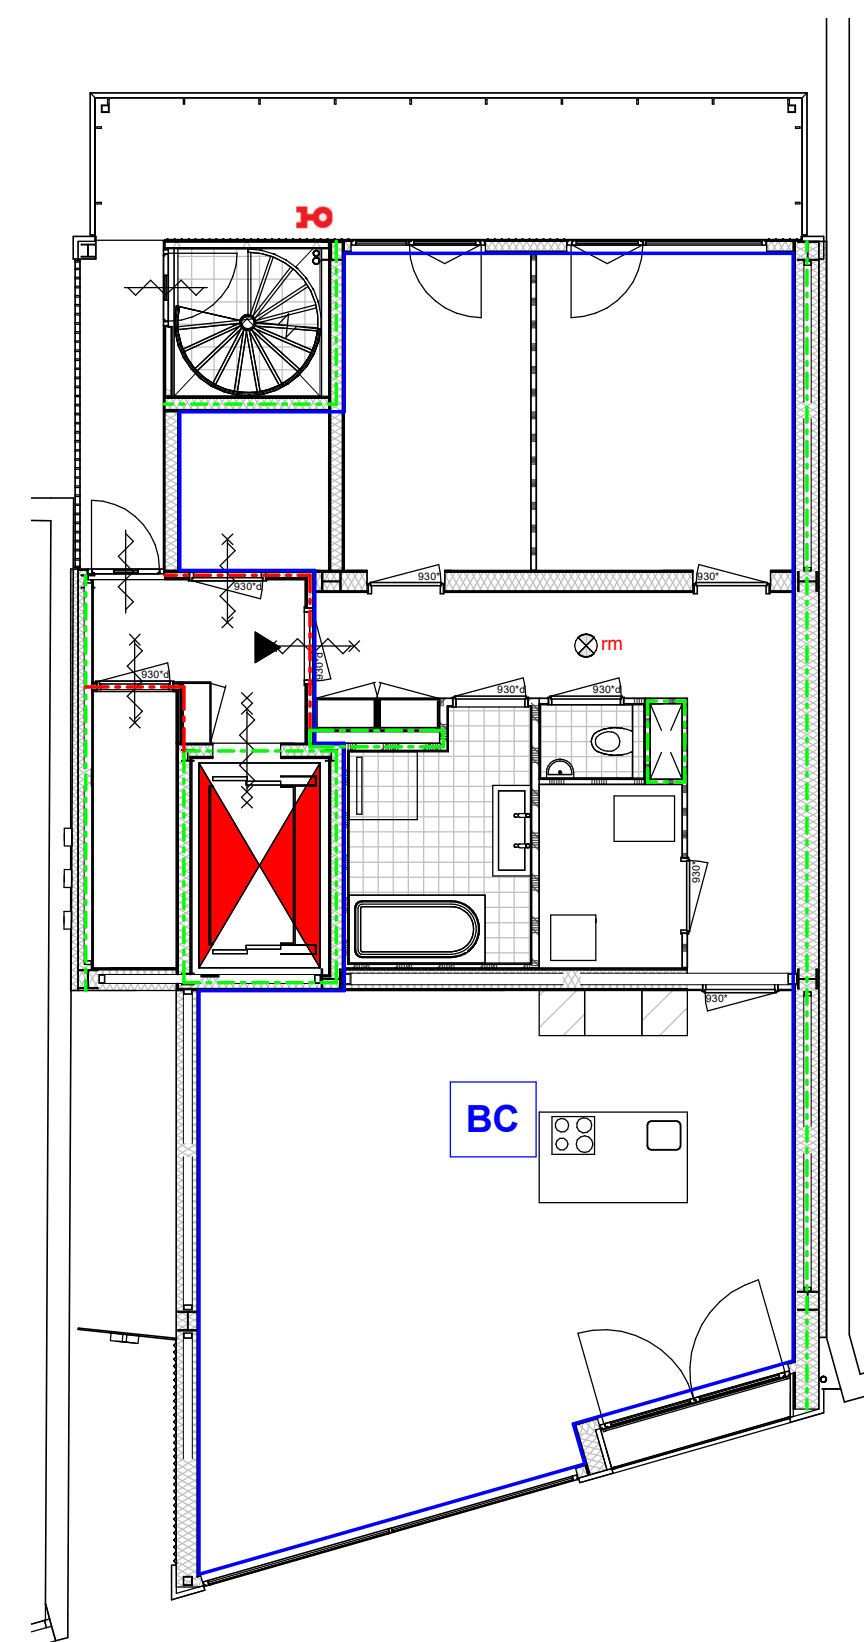
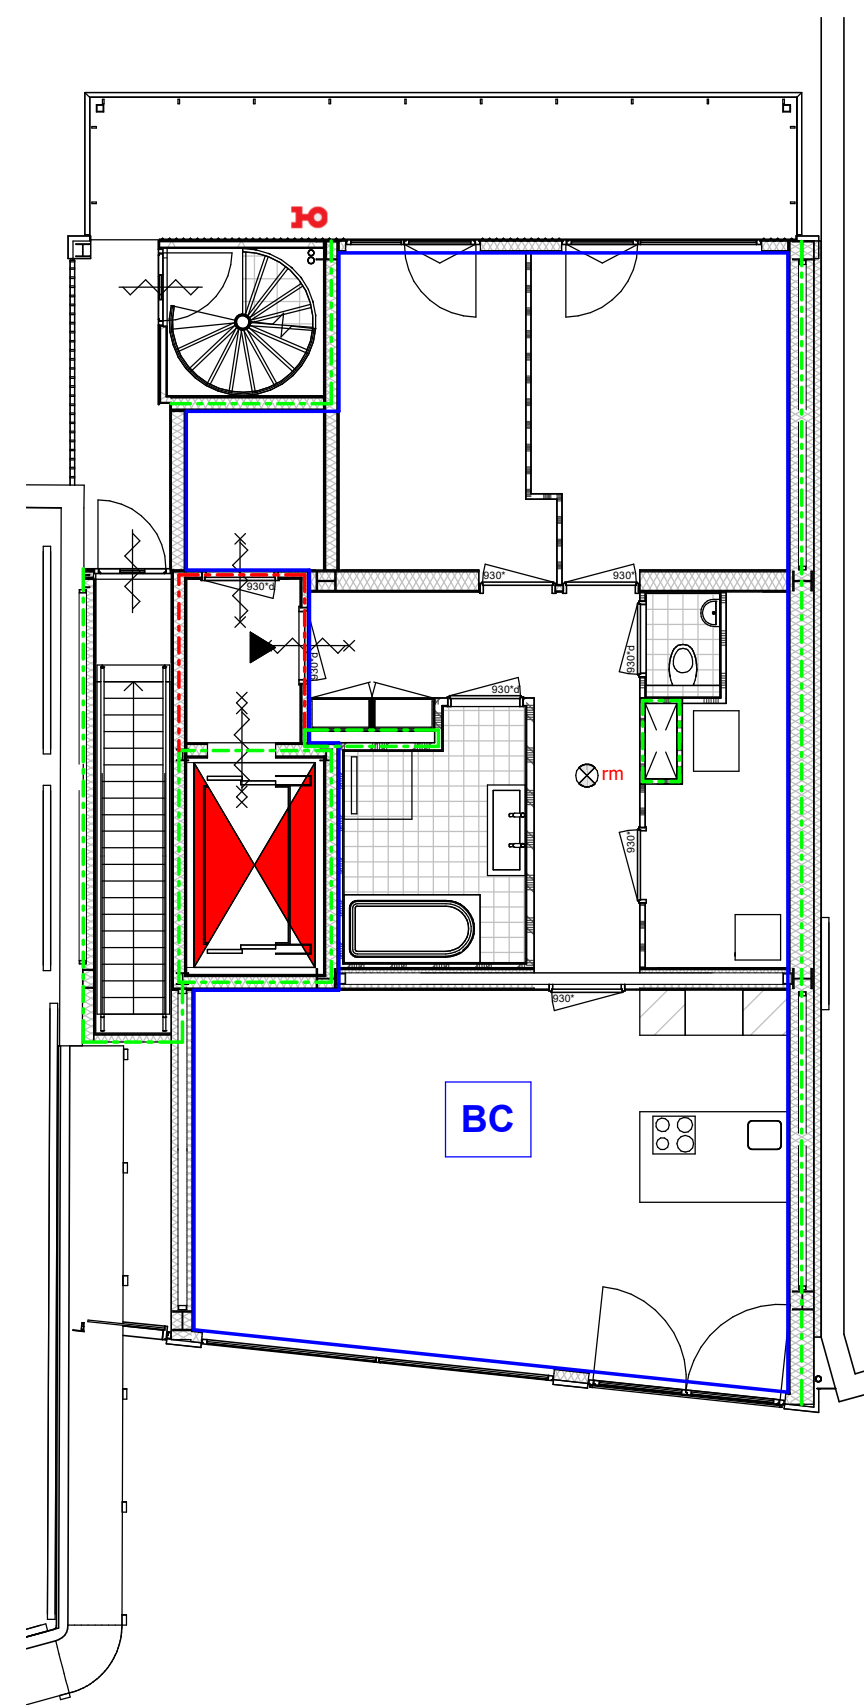


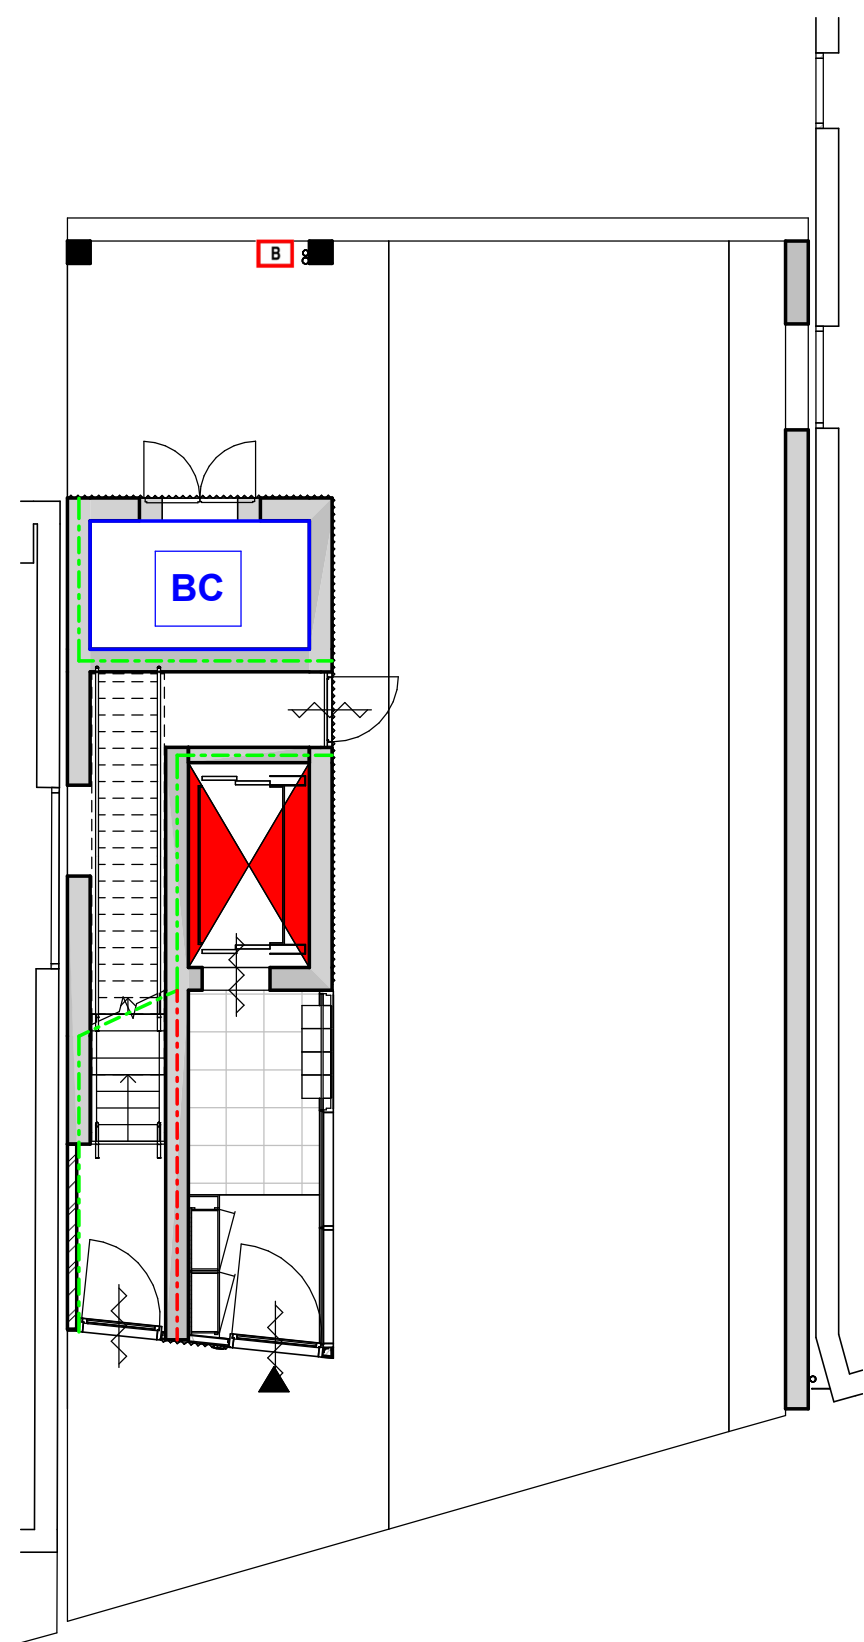

Rapportage R817094aaA0, datum 03-06-2020, 'Toets en advies Bouwbeheer' is van toepassing.	
Symbolen	
	30 min. WBDBo
	60 min. WBDBo
	30 min. WBDBo
	30 min. WBDBo zelfsleidend
	60 min. WBDBo
	60 min. WBDBo zelfsleidend
	rockmeter
	brandweertijl
	aanknopunt droge buisleiding
	toevoerspunt droge buisleiding
	brandcompartiment

rekening
DV20700
 overzicht brandscheidingen
 algemeen

projectarchitect
[redacted]
projectcoördinator
[redacted]

schaal
1:100
formaat
A0
getekend
01-07-2020
fase
Technisch
Ontwerp

project
Kleine Admiraal
Rotterdam
2015007
opdrachtgever
Tahier / DUF

GROOSMAN
ARCHITECTS