



COAZIMEZ 2021/01/08 12:27:03 PM W. Europe Standard Time	COMARHC01 2021/01/08 12:52:20 PM W. Europe Standard Time
vergunningen:	brandweer:
AKKOORD	

Gelijkwaardigheid:
Het plan voldoet voor wat betreft Brandweerlift niet aan de eis gesteld in artikel 2.120, (brandwerende lobby ontbreekt). Als gelijkwaardigheid hiervoor, wordt een 60min brandwerende scherm geplaatst voor de deuren van de brandweerlift aangestuurd door RM aangebracht in het voorportaal van de lift.
Hierbij gaat alleen het scherm naar beneden als de verdieping 37 waar de RM door rook geactiveerd is.

TO20100
begane grond
algemeen


projectarchitect	schaal
	1:50
	formaat
	A1
projectcoördinator	getekend
	22-12-2020
	fase
	Technisch
	Ontwerp

project
Kleine Admiraal
Rotterdam
2015007

Opdrachtgever
Mahler / DURF

GROOSMAN
ARCHITECTEN



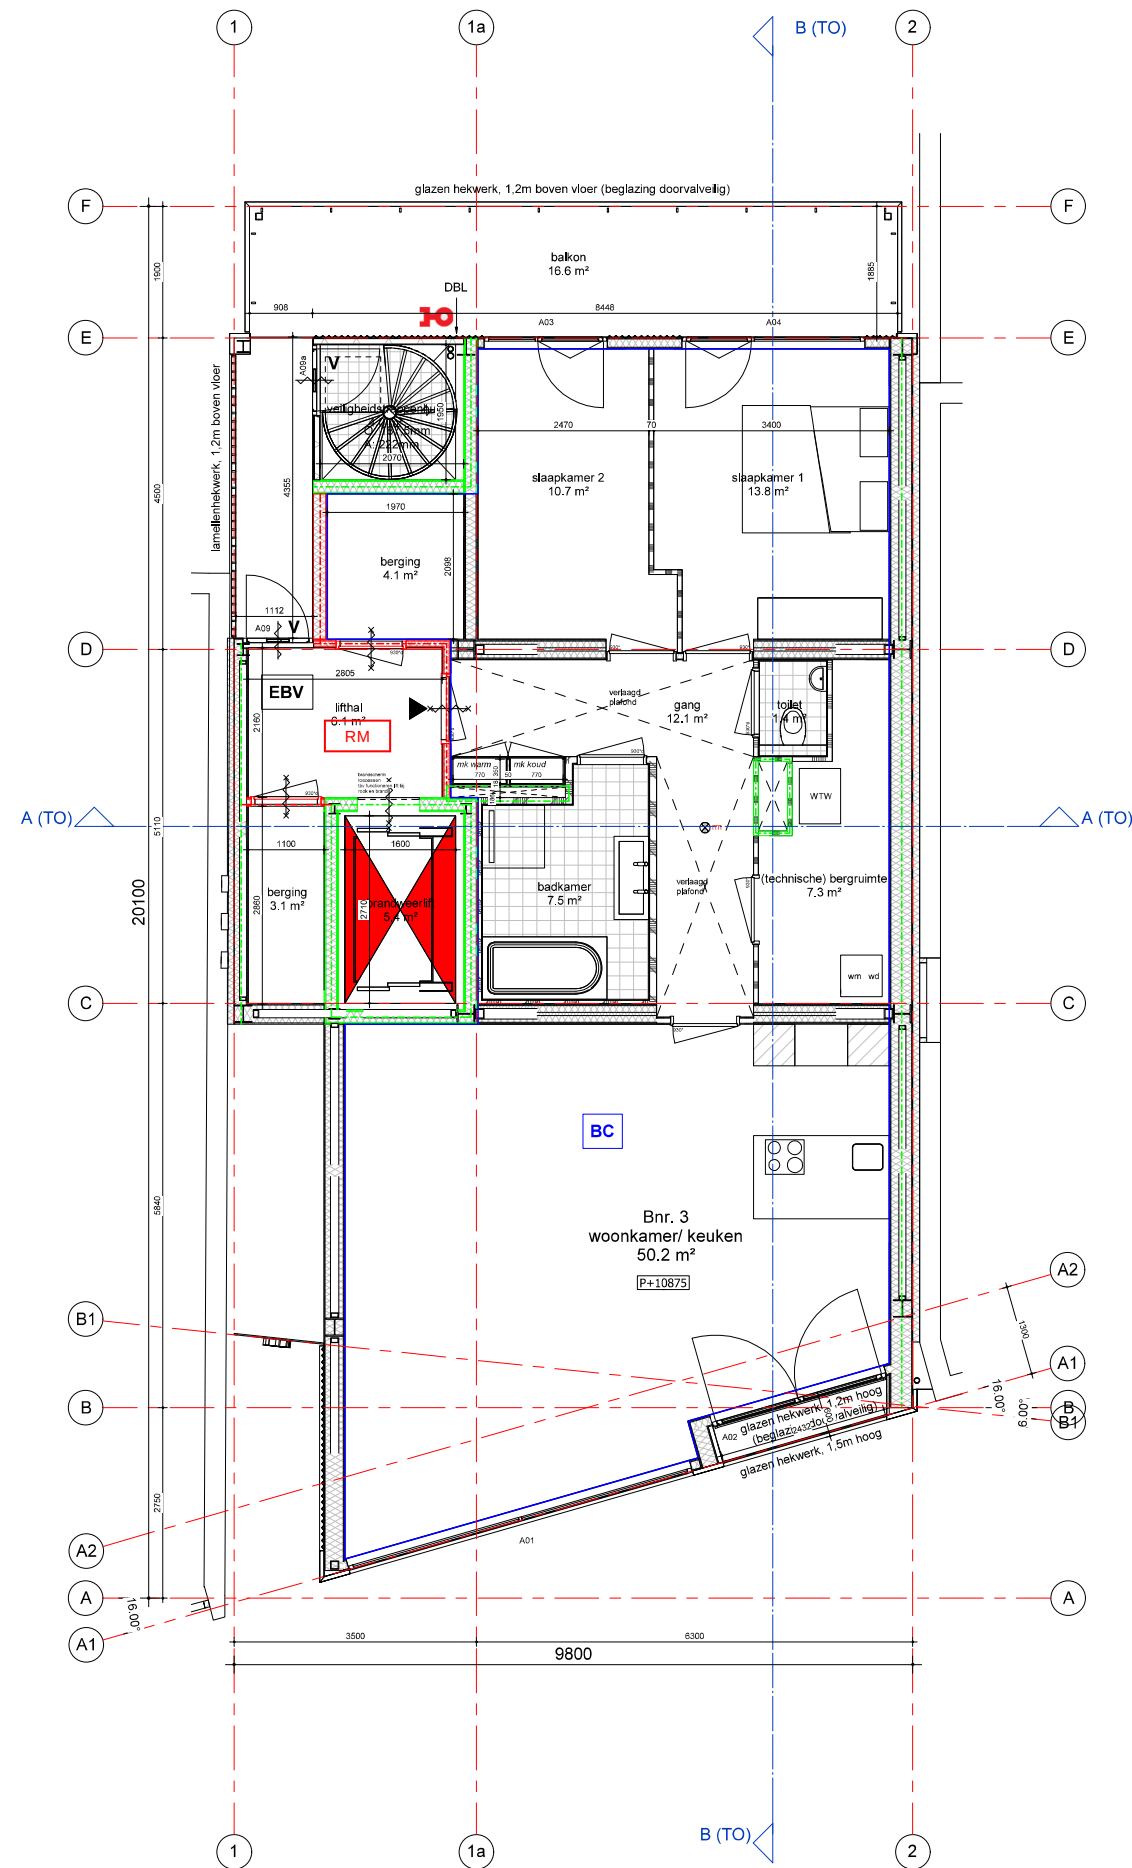

tekening
TO20103
3e verdieping
algemeen


projectarchitect	schaal
	1:50
projectcoördinator	formaat
	A1
	getekend
	22-12-2020
	fase
	Technisch
	Ontwerp

project
Kleine Admiraal
Rotterdam
2015007

opdrachtgever
Mahler / DURF

GROOSMAN
ARCHITECTEN

C:\Users\Bak\appdata\local\temp\GMA_TO_2015007_ban.bewerders.net

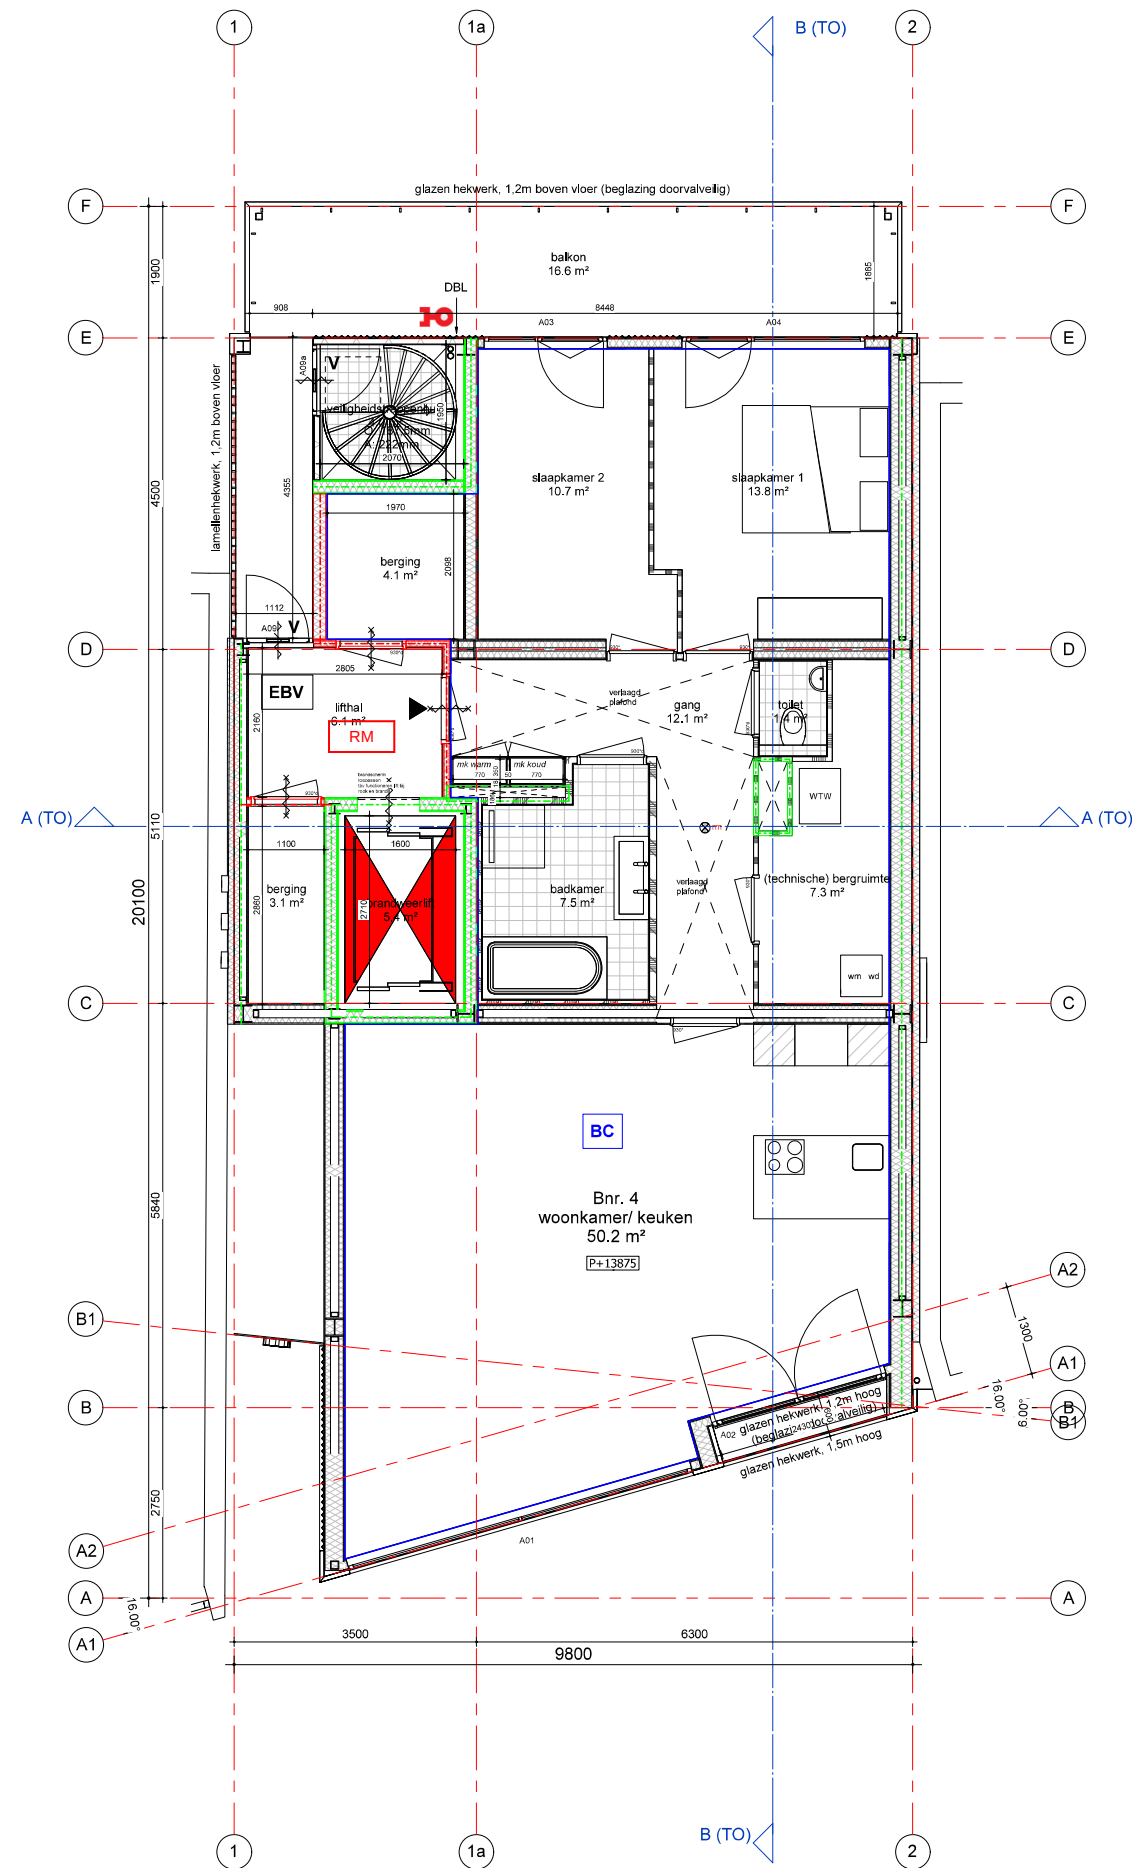

tekening
TO20104
4e verdieping
algemeen


projectarchitect	schaal
	1:50
projectcoördinator	formaat
	A1
	getekend
	22-12-2020
	fase
	Technisch
	Ontwerp

project
Kleine Admiraal
Rotterdam
2015007

opdrachtgever
Mahler / DURF

GROOSMAN
ARCHITECTEN

C:\Users\Bak\appdata\local\temp\GMA_TO_2015007_ban.bewerders.net

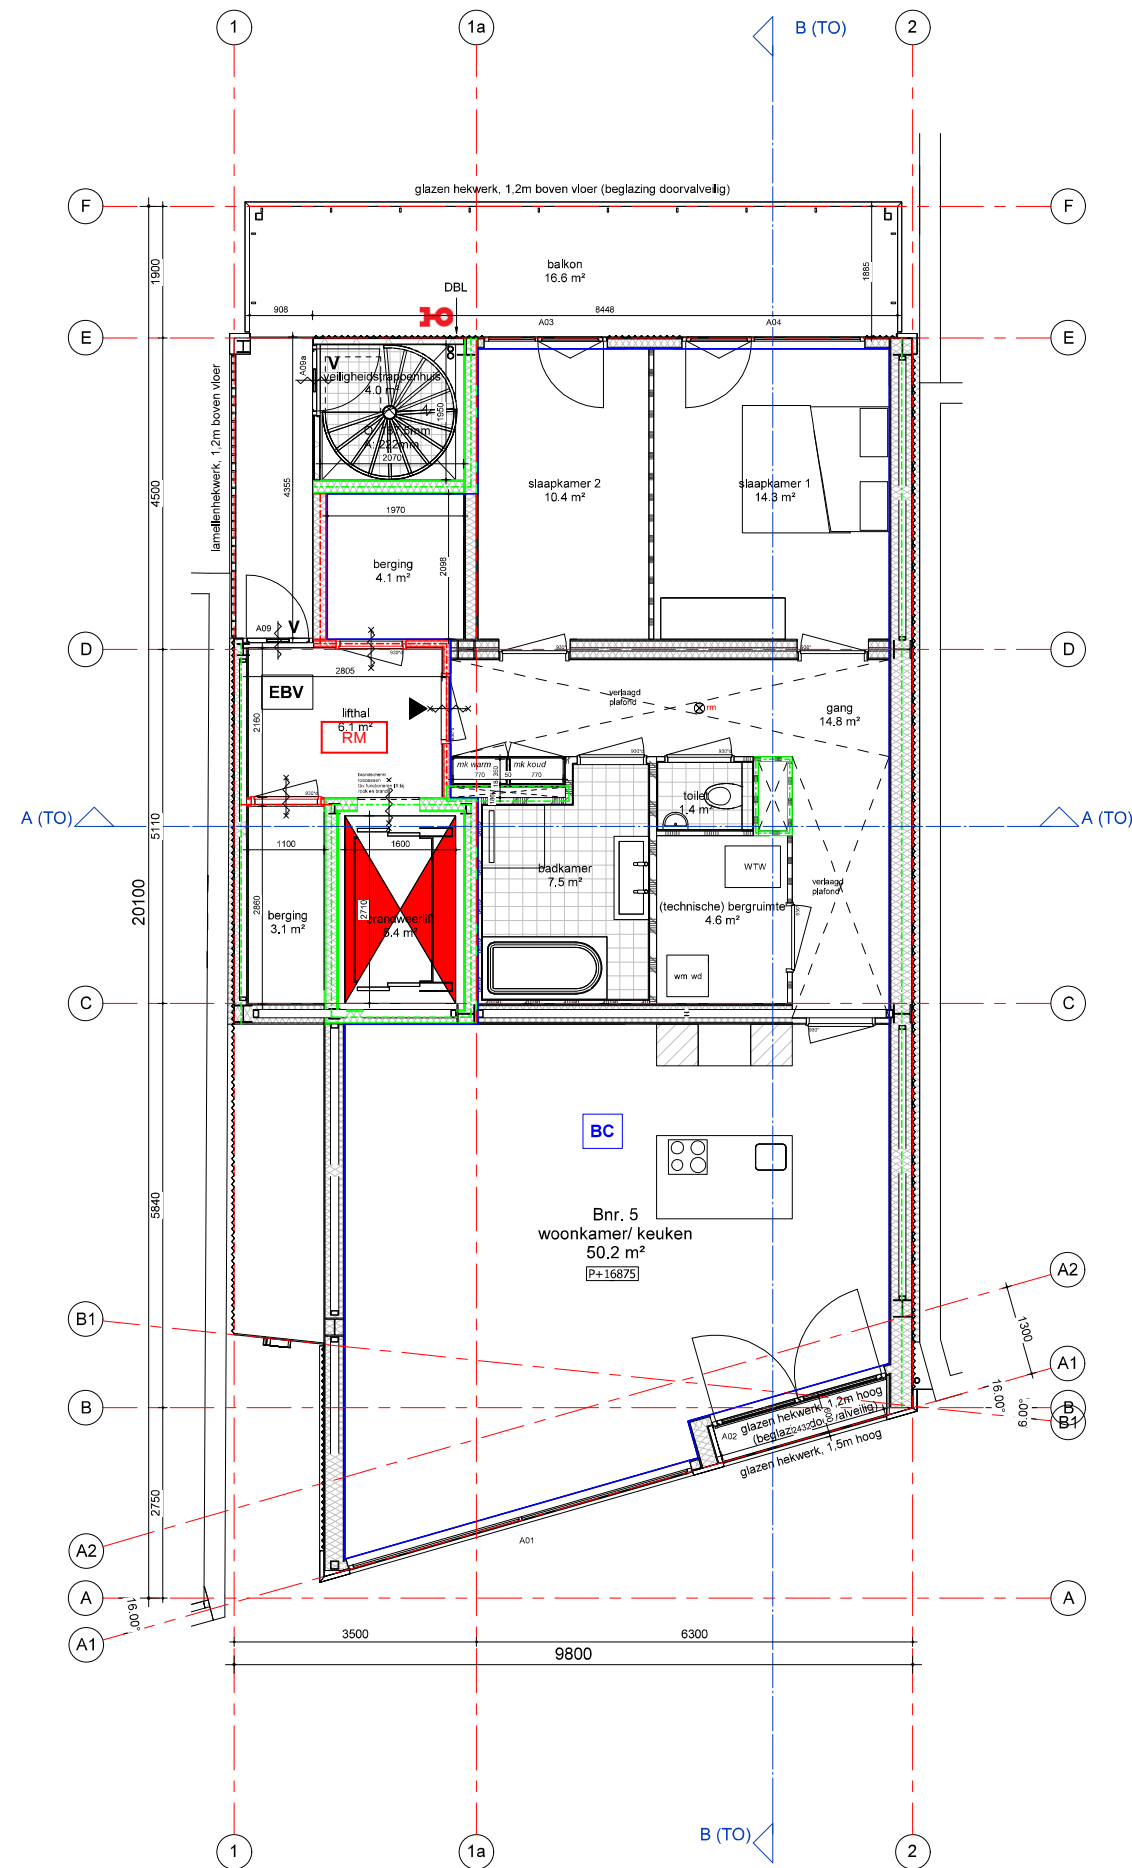

tekening
TO20105
5e verdieping
algemeen


projectarchitect	schaal
projectcoördinator	1:50
	formaat
	A1
	getekend
	22-12-2020
	fase
	Technisch
	Ontwerp

project
Kleine Admiraal
Rotterdam
2015007

opdrachtgever
Mahler / DURF

GROOSMAN
ARCHITECTEN

C:\Users\Bak\appdata\local\temp\GROOSMAN_TO_2015007_ban.baniers.nl

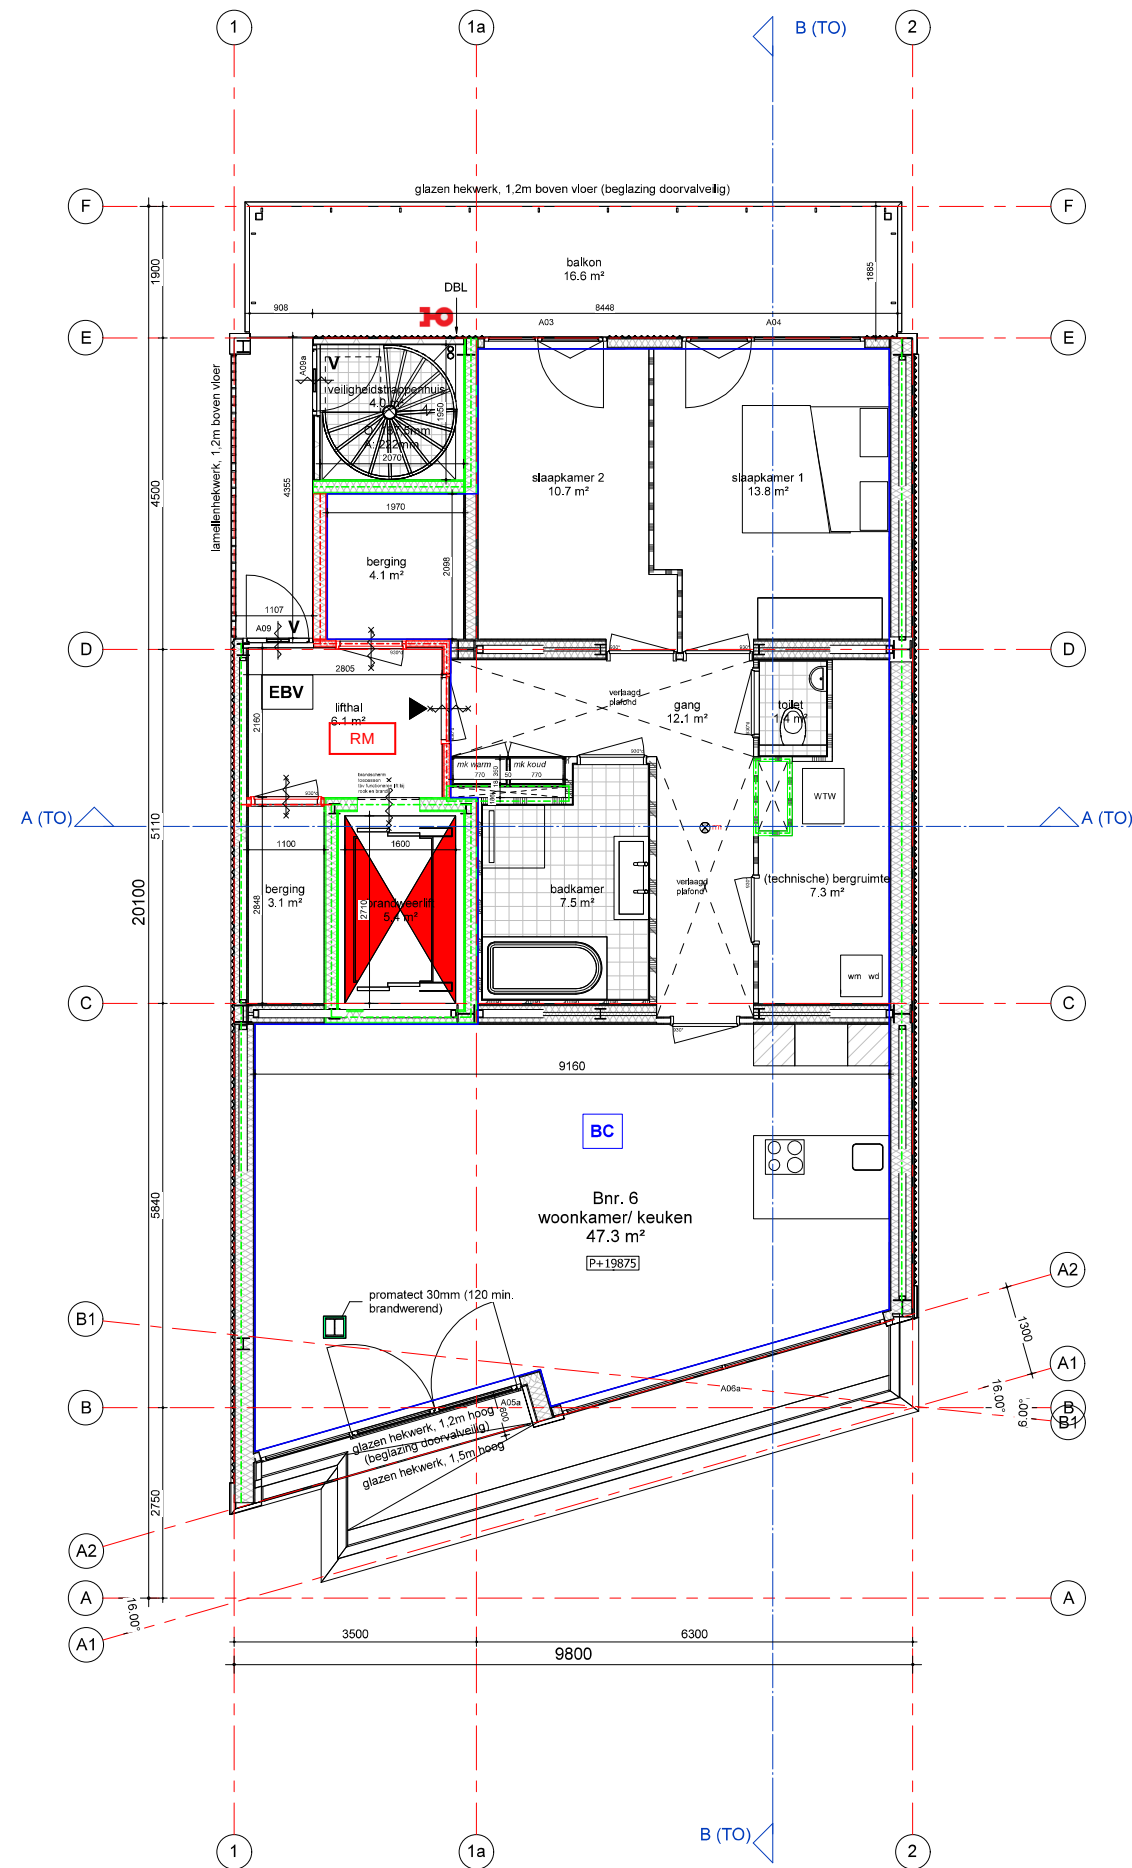

tekening

TO20106

6e verdieping
algemeen

projectarchitect
[redacted]

projectcoördinator
[redacted]


project

Kleine Admiraal
Rotterdam
2015007

opdrachtgever
Mahler / DURF

schaal
1:50
formaat
A1
getekend
22-12-2020
fase
Technisch
Ontwerp

GROOSMAN
ARCHITECTEN

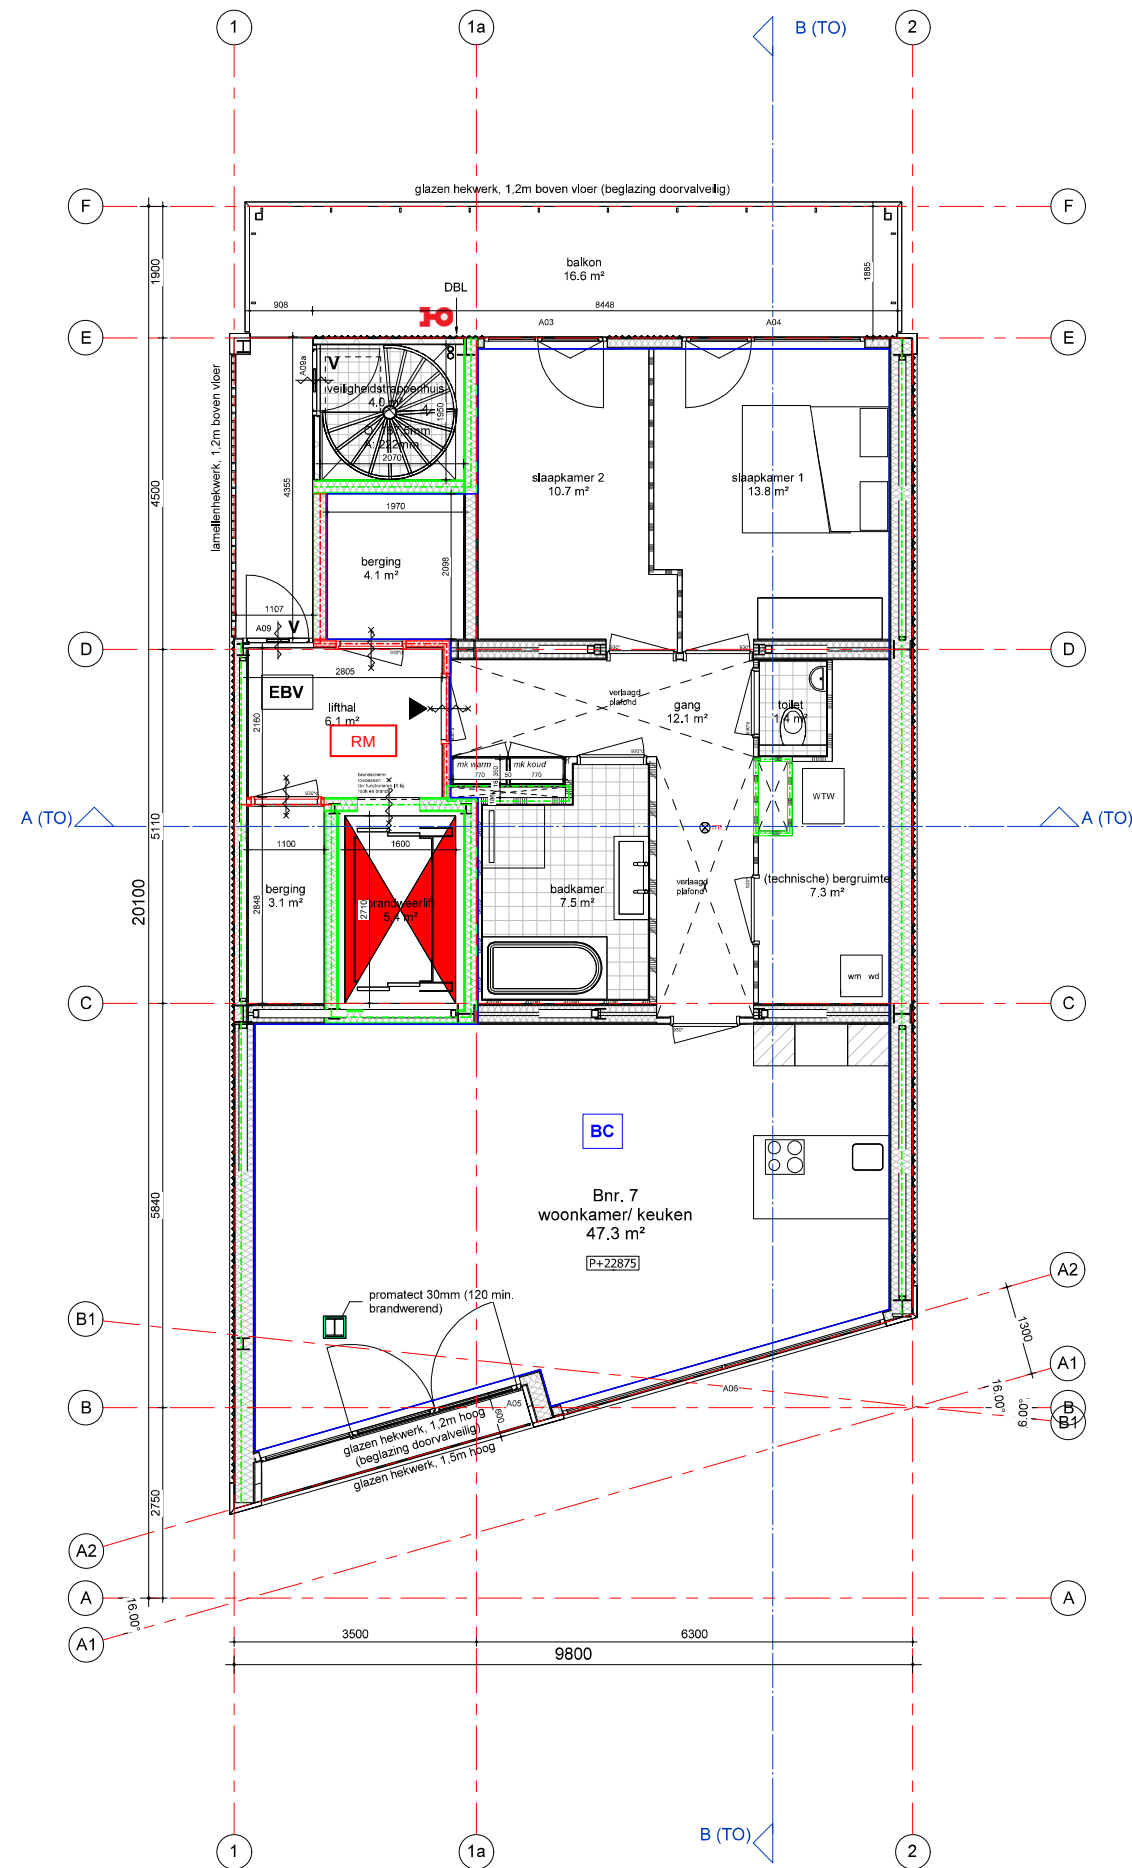

tekening
TO20107
7e verdieping
algemeen


projectarchitect	schaal
projectcoördinator	1:50
	formaat
	A1
	getekend
	22-12-2020
	fase
	Technisch
	Ontwerp


project
Kleine Admiraal
Rotterdam
2015007

opdrachtgever
Mahler / DURF

GROOSMAN
ARCHITECTEN

C:\Users\Bak\appdata\local\temp\GROOSMAN_TO_2015007_ban.bewerders.net

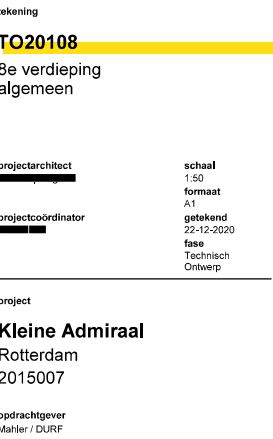

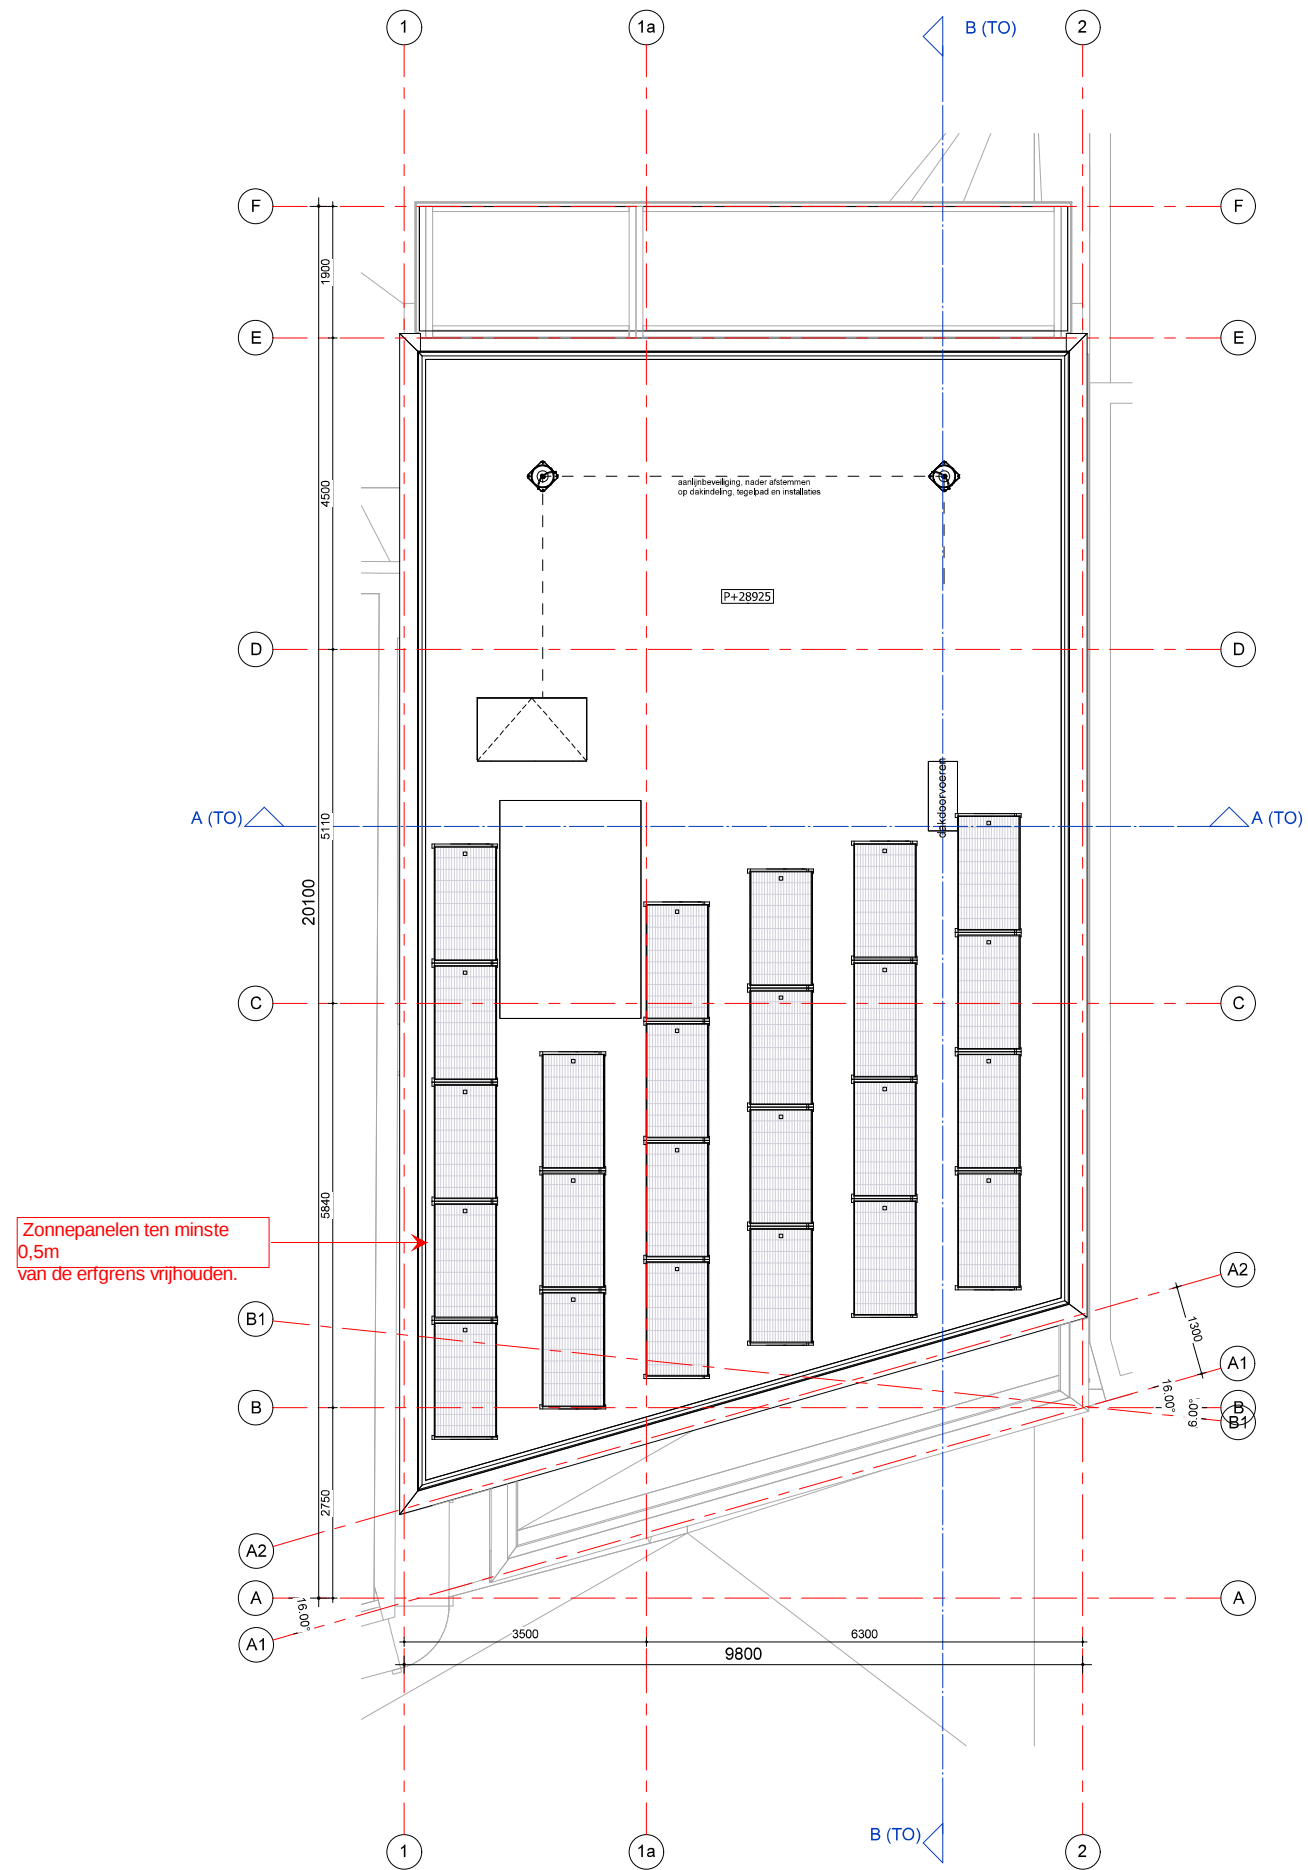

tekening
TO20109
dakverdieping
algemeen

projectarchitect	schaal
■■■■■	1:50
projectcoördinator	formaat
■■■■■	A1
	getekend
	22-12-2020
	fase
	Technisch
	Ontwerp

project
Kleine Admiraal
Rotterdam
2015007

opdrachtgever
Mahler / DURF

GROOSMAN
ARCHITECTEN

C:\Users\Bak\AppData\Local\Temp\GMA_TO_2015007_ban.baniers.nl