
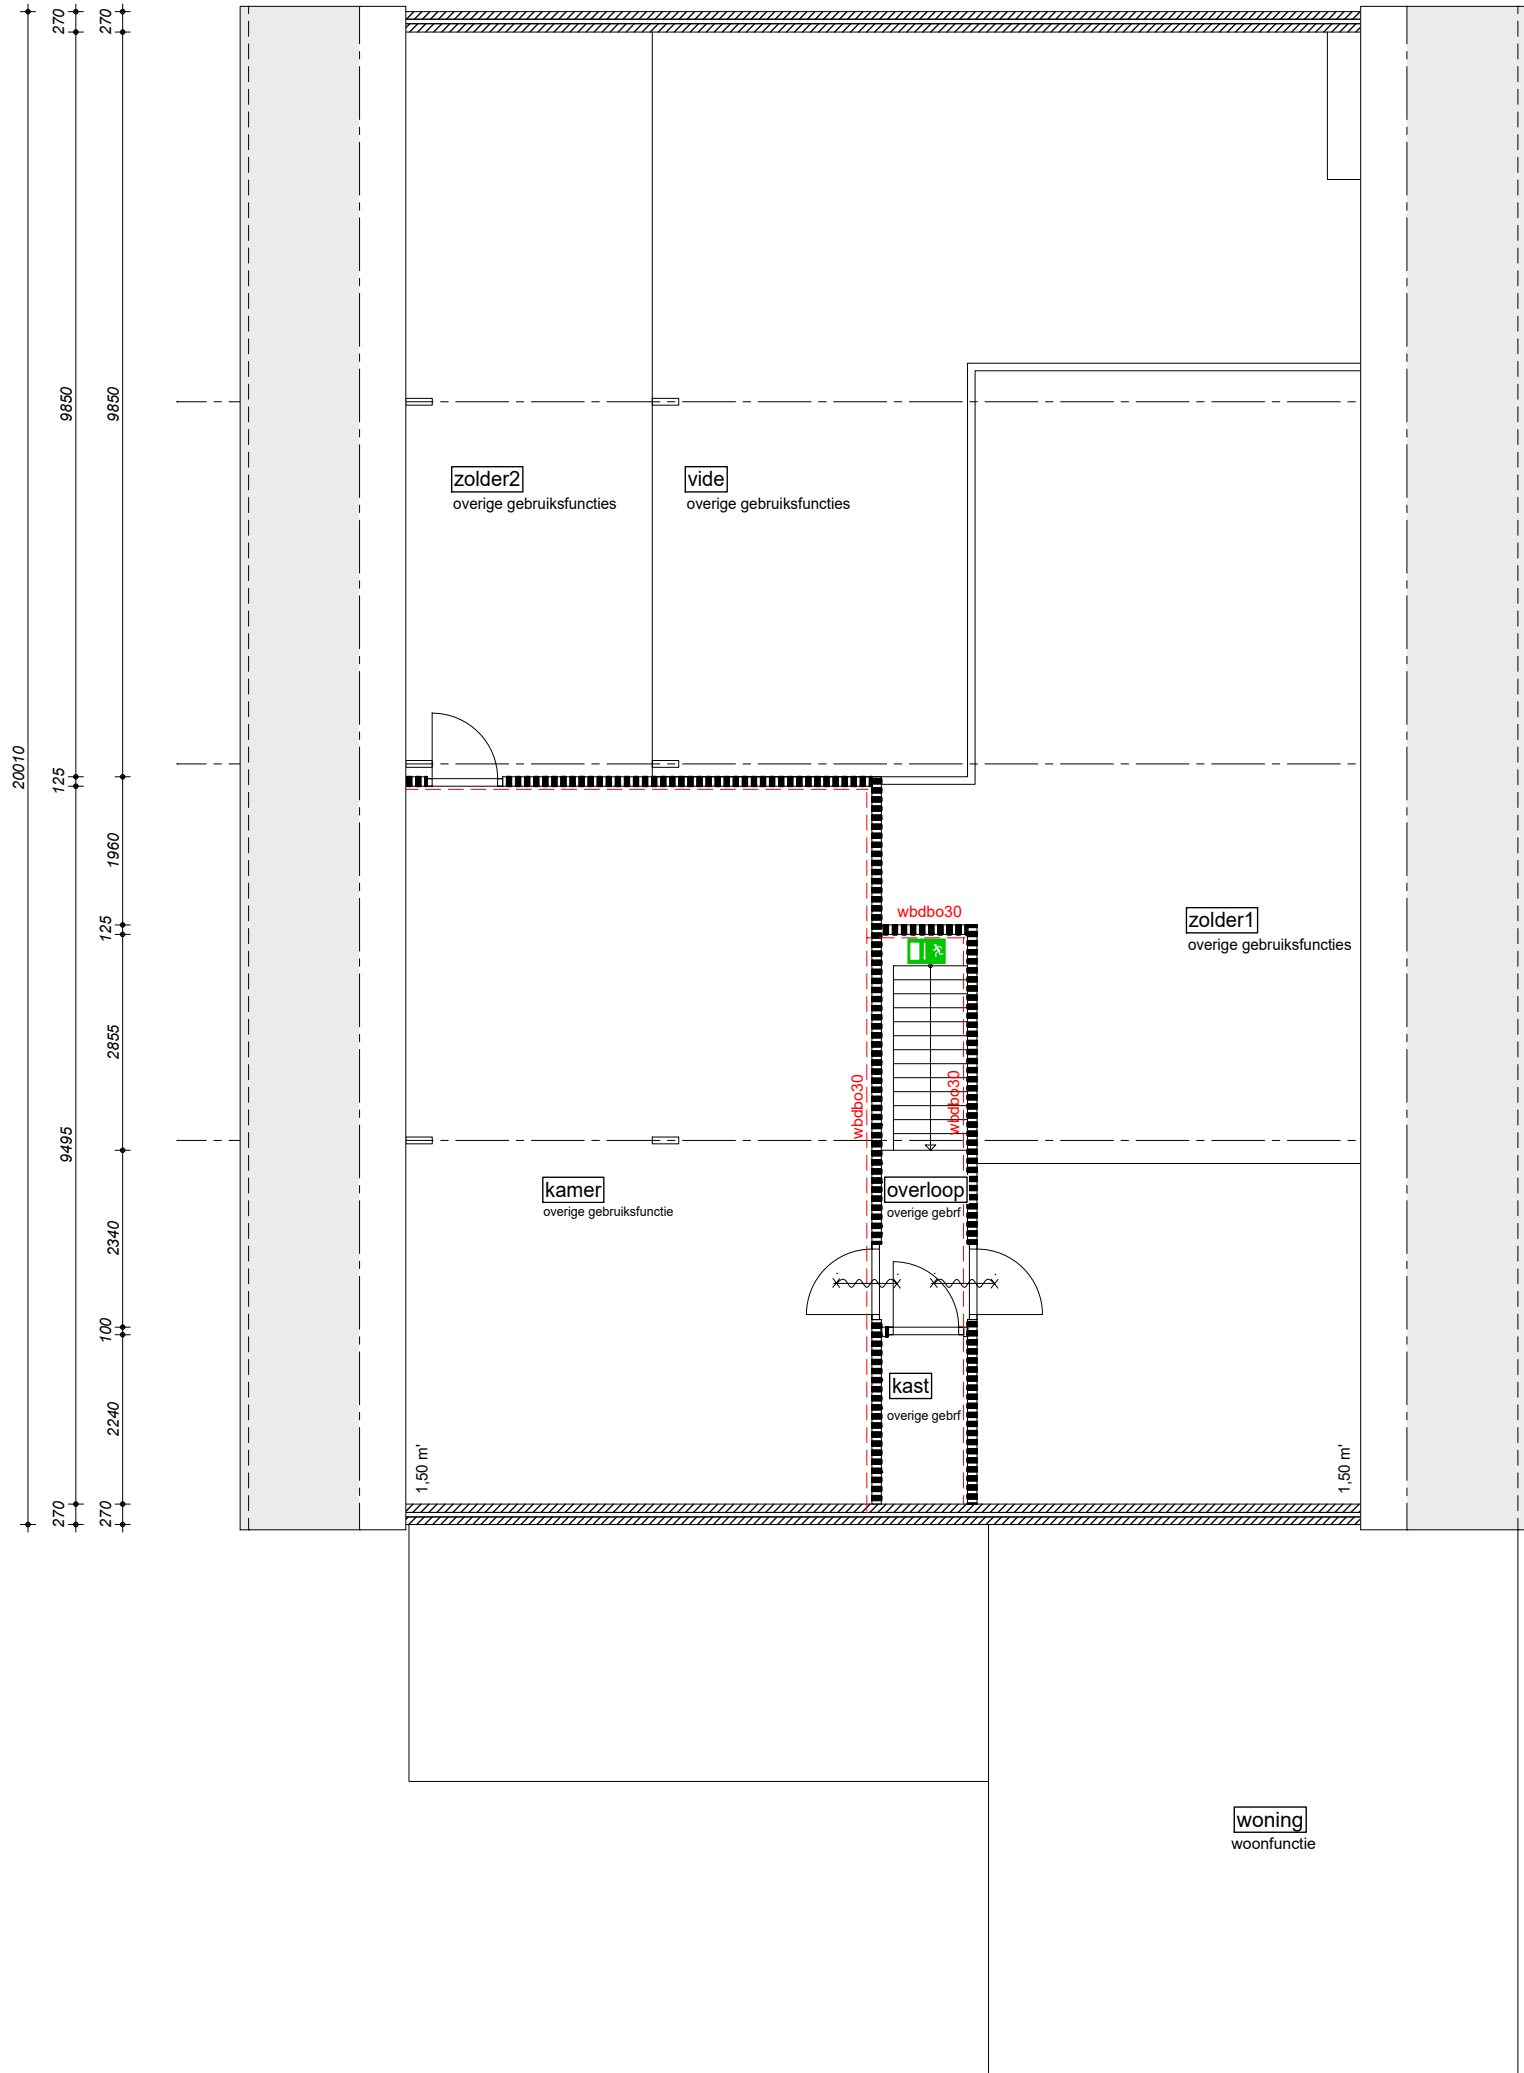
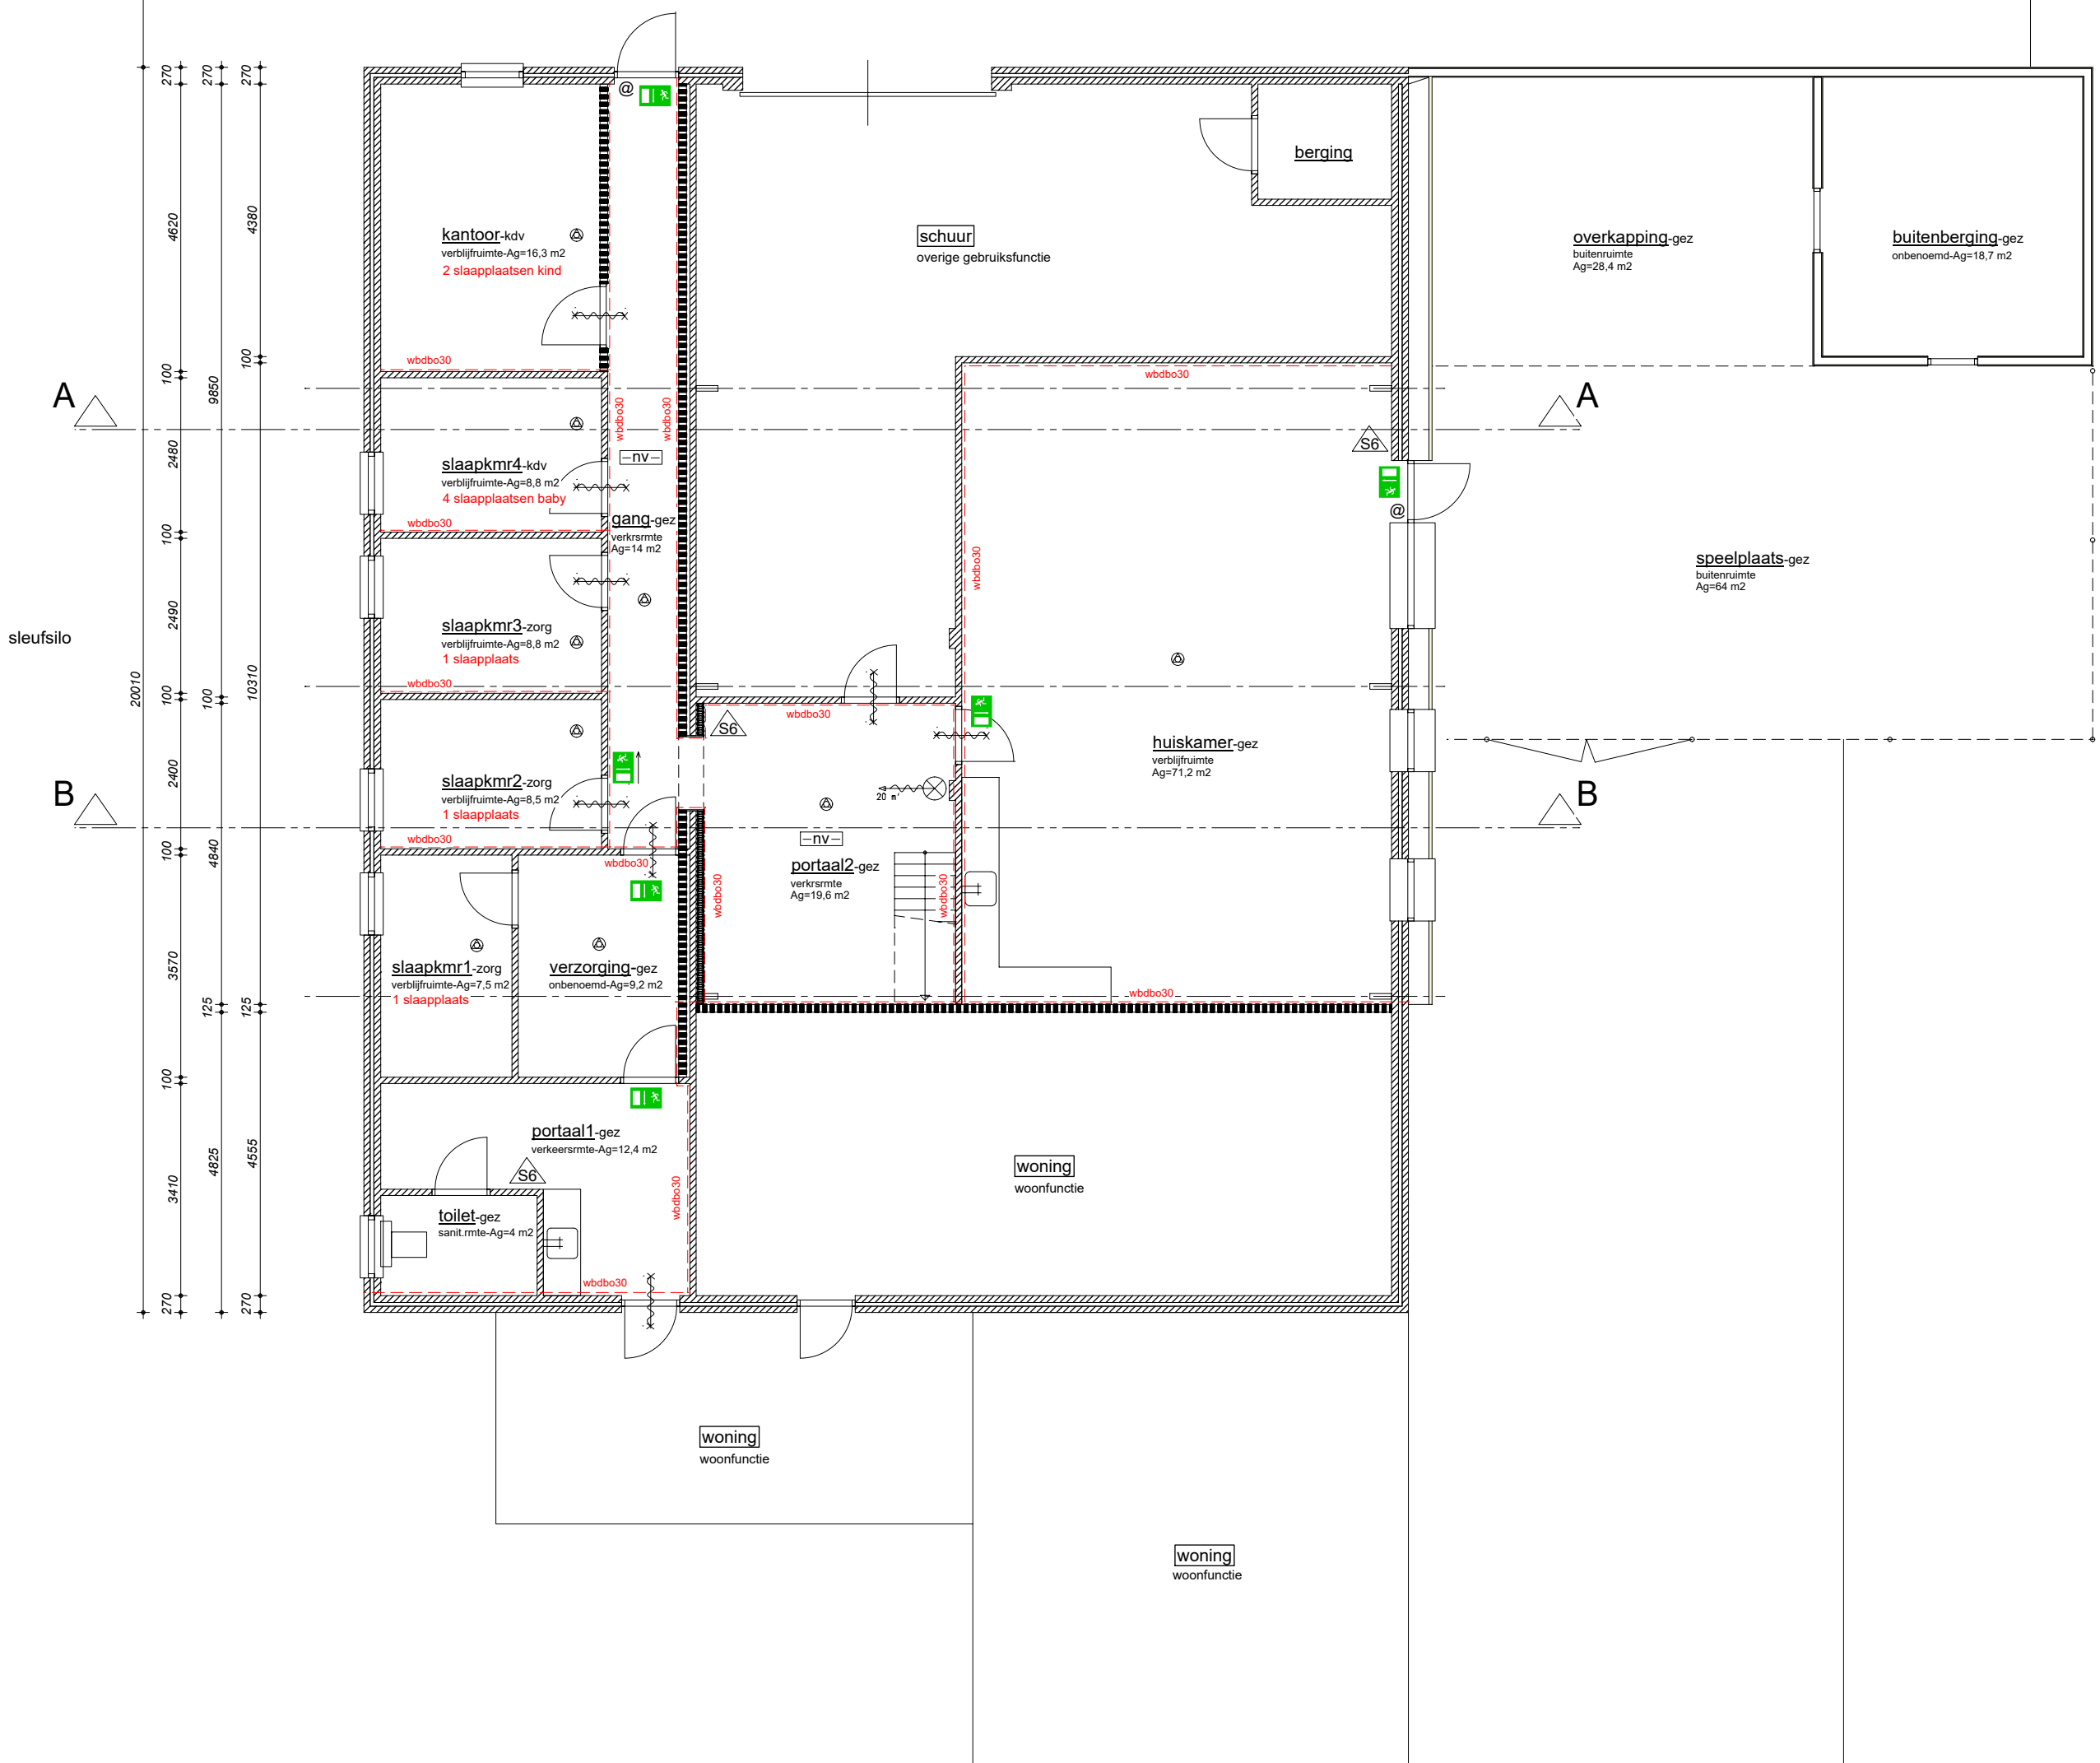
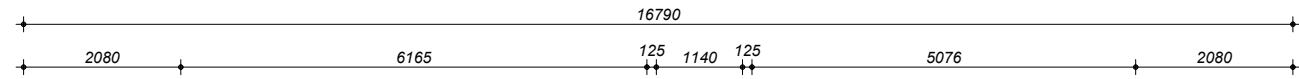
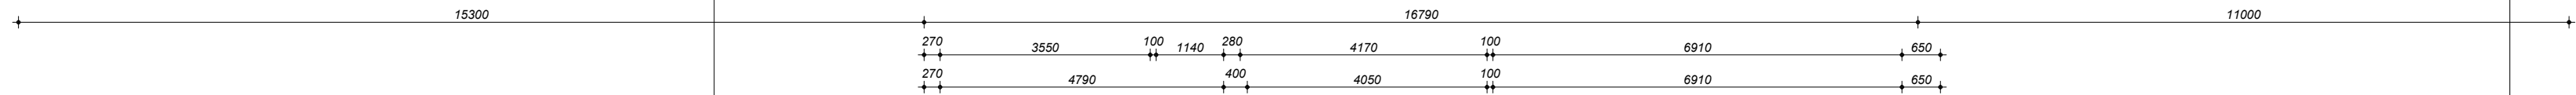
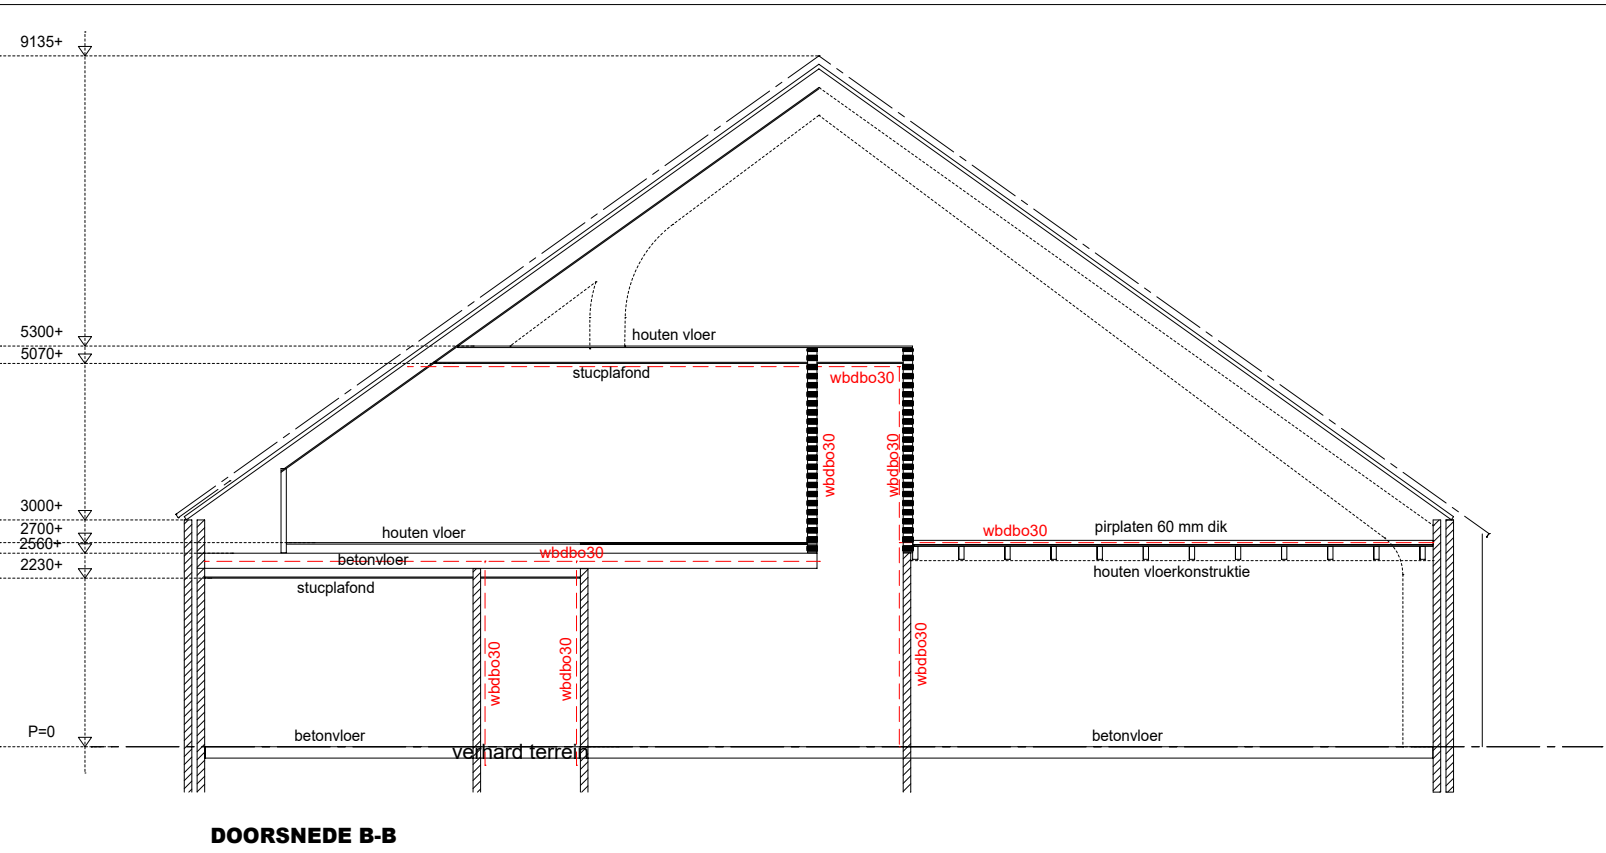


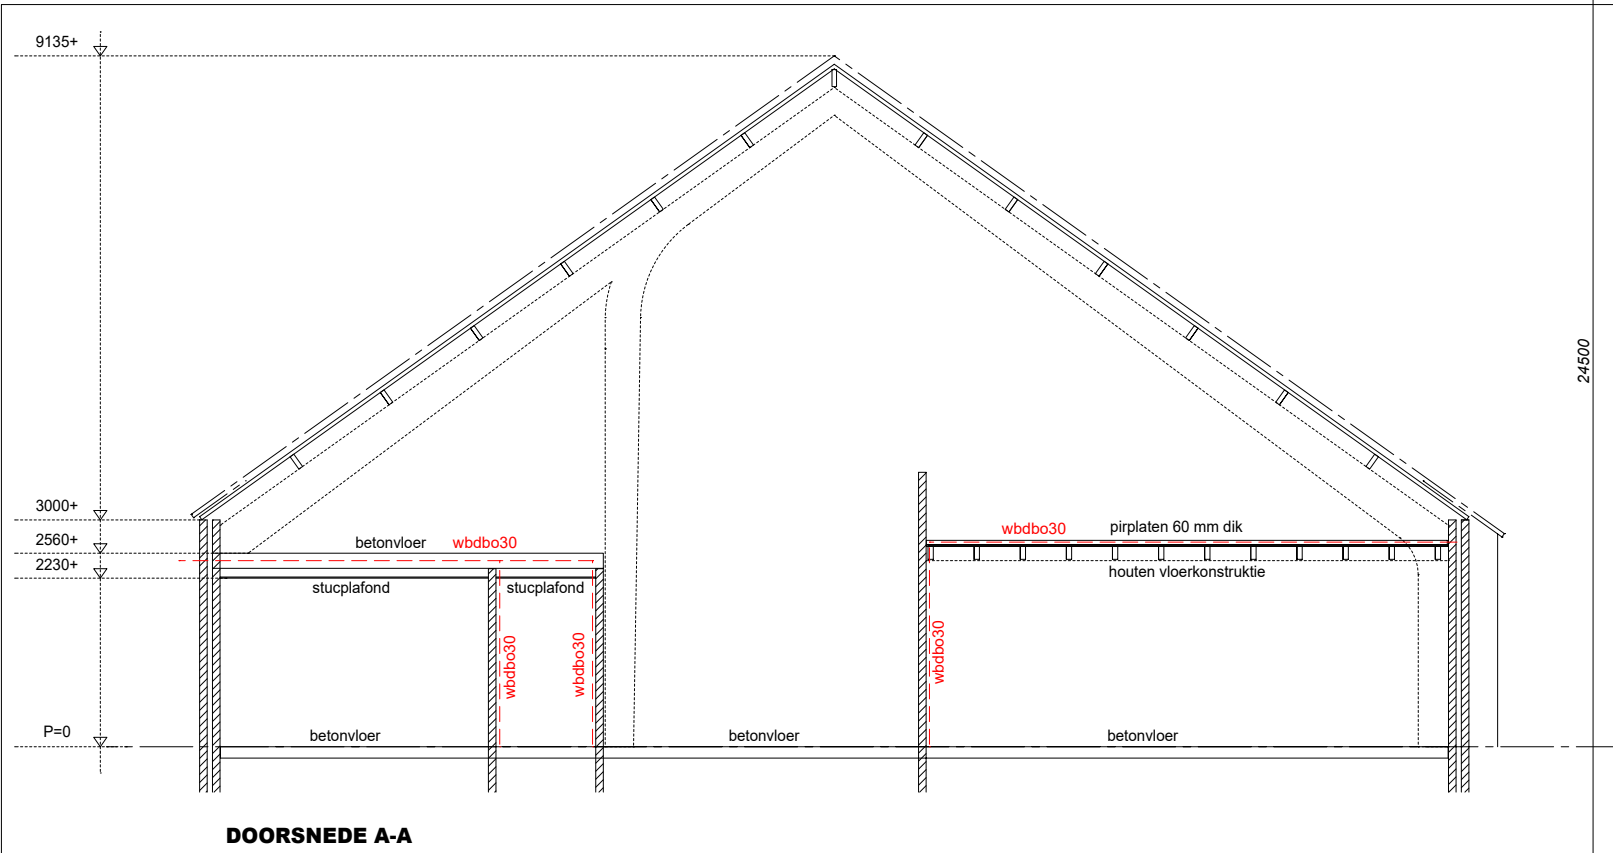

PLATTEGROND BEGANEGROND

- BEWOL:**
- metselewerk steen 100 mm dik
  - hbs scheidingwand, 2-zijdig afgewerkt met gipsplaat 12,5 mm dik
  - hbs voorzetwand, afgewerkt met gipsplaat 12,5 mm dik
  - handbusapparaat
  - brandslanghaspel 20 m aangesloten op waterleidingnet, vlg. NEN-EN-671-1
  - vluchtwegsignalering vluchtroute vlg. NEN3011, NEN-EN-1838 en NEN-EN-50172
  - draaiknopclinder
  - noodverlichting vlg. NEN-EN-normeringen, minimaal 1 lux op vloerniveau gedurende 60 minuten na stroomuitval
  - buitenlichtpunten aangesloten op noodstroomvoorziening
  - rookmelder op plafondniveau vlg. NEN2555
  - brandmelder op plafondniveau 30 minuten brandwerend en zelfstutend
  - brandmelder 30 minuten brandwerend/brandscheidend

**compartimenteringen:**

- compartimenteringen zoals aangegeven op tekening dmv wdbcb30 scheidingsconstructies
- gang en portaal2 zijn beschermde vluchtroute

**gebruiksfuncties:**

- voor gebruiksfuncties zie tekeningen
- subbrandcompartimenteringen slaapkamer1 en kamer

**openen van deuren:**

- alle binnen- en buitendeuren welke in de vluchtroute liggen zijn van binnenuit te openen zonder sleutel

**gevoeligheden:**

- vloeroppervlakken wanden en plafonds gang en portaal2 voldoen aan brandklasse B en rookklasse s2
- vloeroppervlakken gang en portaal2 voldoen aan brandklasse B en rookklasse s2
- elektrische leidingen, bekabelingen en pijpsystemen door brandscheidingen voldoen aan brandklasse A2

PLATTEGROND VERDIEPING



W A L P O T  
B O U W C O N S U L T

kuipersdreef 32  
4691 ls tholen  
tel: 06-22175731  
e-mail: leo@walpotbouwconsult.nl  
website: www.walpotbouwconsult.nl

project: kinderopvang 'Den Oesterdam', Ceresweg 6, Tholen

|                                                                              |                                        |                           |
|------------------------------------------------------------------------------|----------------------------------------|---------------------------|
| opdrachtgever:<br>kinderopvang Den Oesterdam<br>Ceresweg 6<br>4691 RP THOLEN | ontwerper:<br><b>OVERZICHTTEKENING</b> | bestuurder:<br><b>D3b</b> |
|------------------------------------------------------------------------------|----------------------------------------|---------------------------|

|                                |  |                   |                        |
|--------------------------------|--|-------------------|------------------------|
| publicatiedatum:<br>30-12-2020 |  |                   |                        |
| invaldatum:<br>20-01-2021      |  | bladnummer:<br>A1 | tekeningmaat:<br>1:100 |