

Nieuw aanleggen van 25mm
Hpe met een Q3-2.5
watermeter

Ca 5 meter te graven trace

nieuwe trace Ca 1,0 m-mv

Bestaande meterkast klant

Esri Nederland, Community Map Contributors

Werktekening IJsselkade 14A IJsselstein

VoSM
Vitens



Formaat:

A4

Schaal:

1:500

Datum:

4-2-2021

Postbus 1205

8001 BE Zwolle



Vitens
LAAT WATER VOOR JE WERKEN

Leidingen

- Transportleidingen
- Distributieleidingen
- Leiding (BEEL)
- Leiding (Geen BEEL)
- Ruwwaterleiding
- Leidingen vervallen
- Aansluitleidingen
- Leiding geoland netwerk


Kabels

Brandkraan in gebruik

- Spuitkraan
- Vitens, Insulabovelling
- Vitens, Obbeveld
- Ondergrond, Vitens Insulabovelling
- Ondergrond, Vitens Obbeveld
- Gemeente, Obbeveld
- Brandkraan nog niet in gebruik
- Gemeente, Obbeveld

Afsluiters (actueel)


- Schutafsluiter (Open/Dicht)
- Vinderklep (Open/Dicht)
- Dreendaar (Open/Dicht)
- Materialovergang
- Aansluiting/Distributieleiding

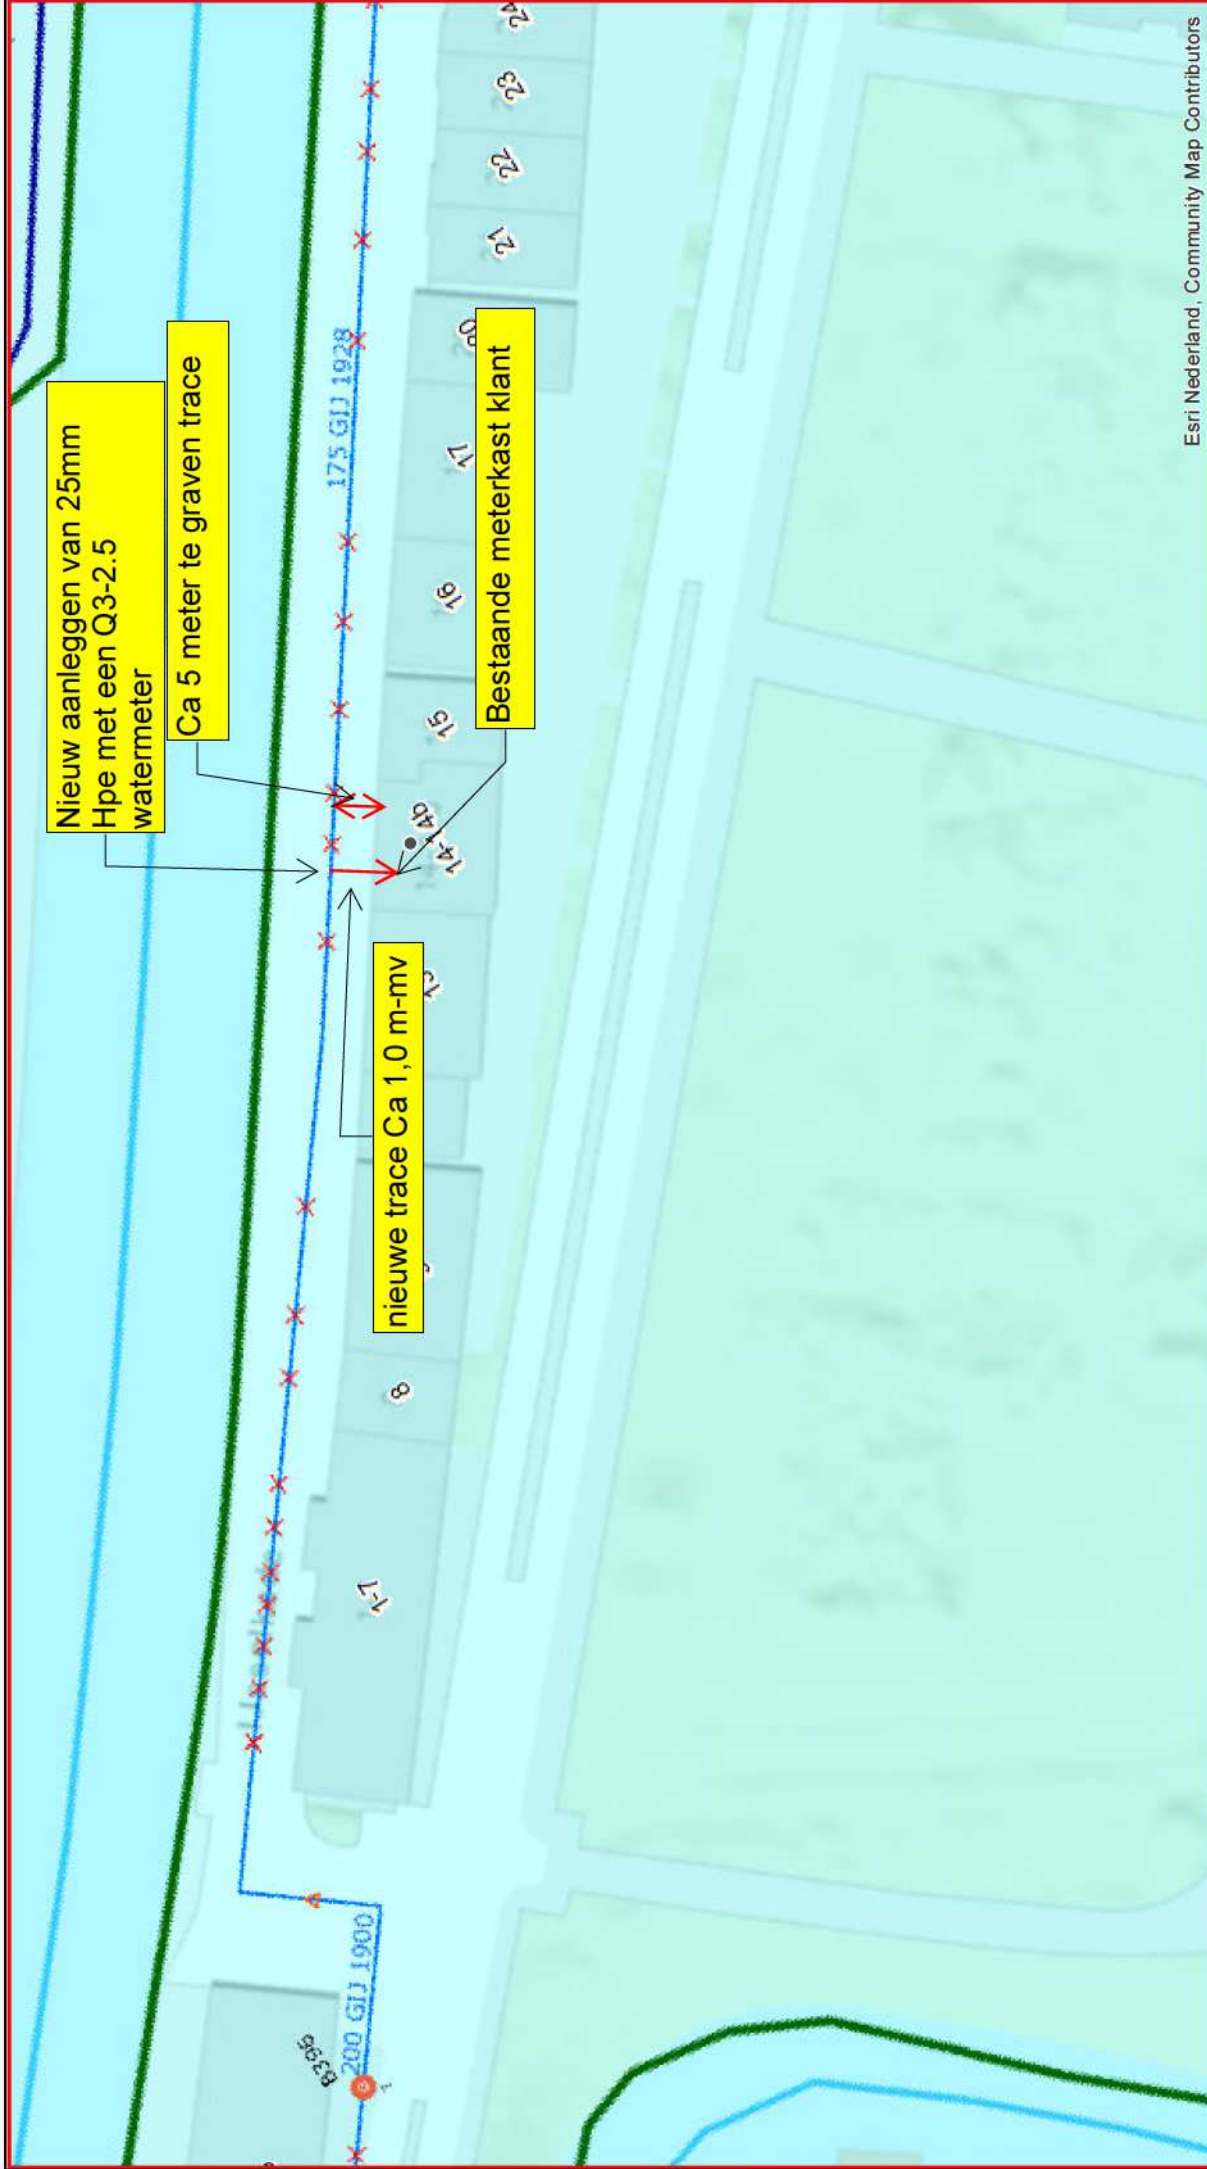

Esri Nederland, Community Map Contributors

Watergang Dsselkade 14A Dsselstein

VoSM
Vitens

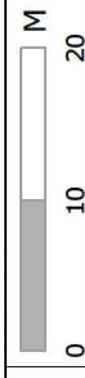

Formaat:

A4

Schaal:

1:500

Datum:

4-2-2021

Postbus 1205
8001 BE Zwolle



Vitens

LAAT WATER VOOR JE WERKEN