

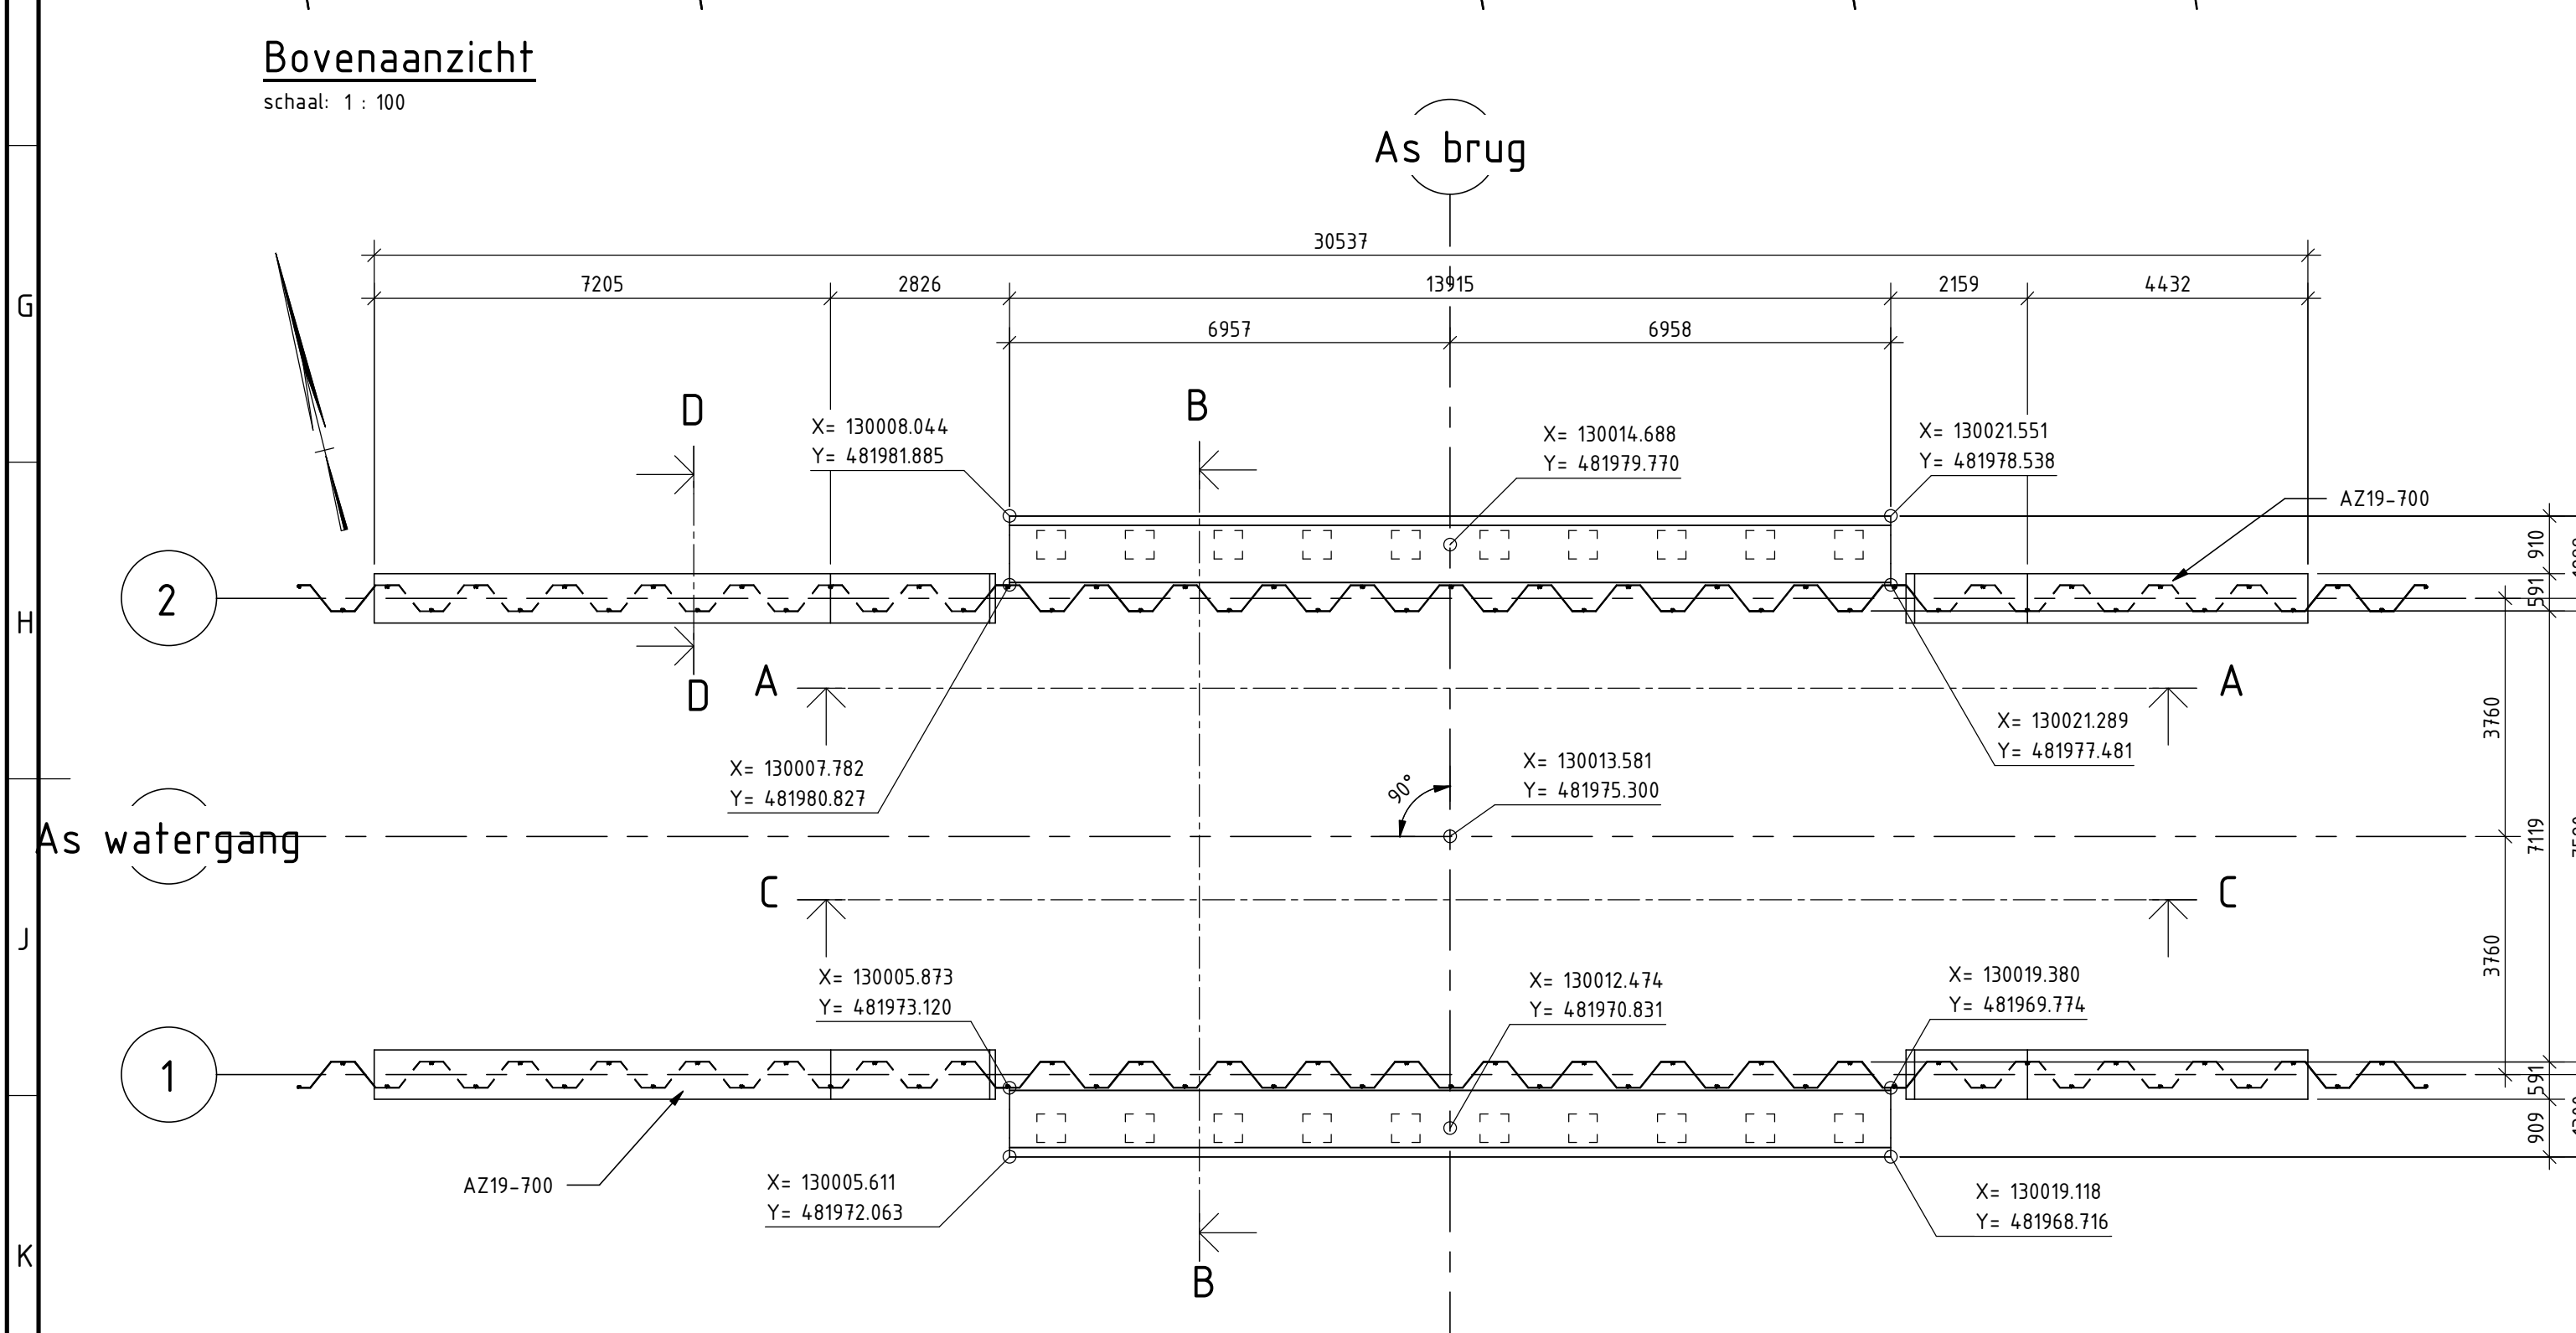
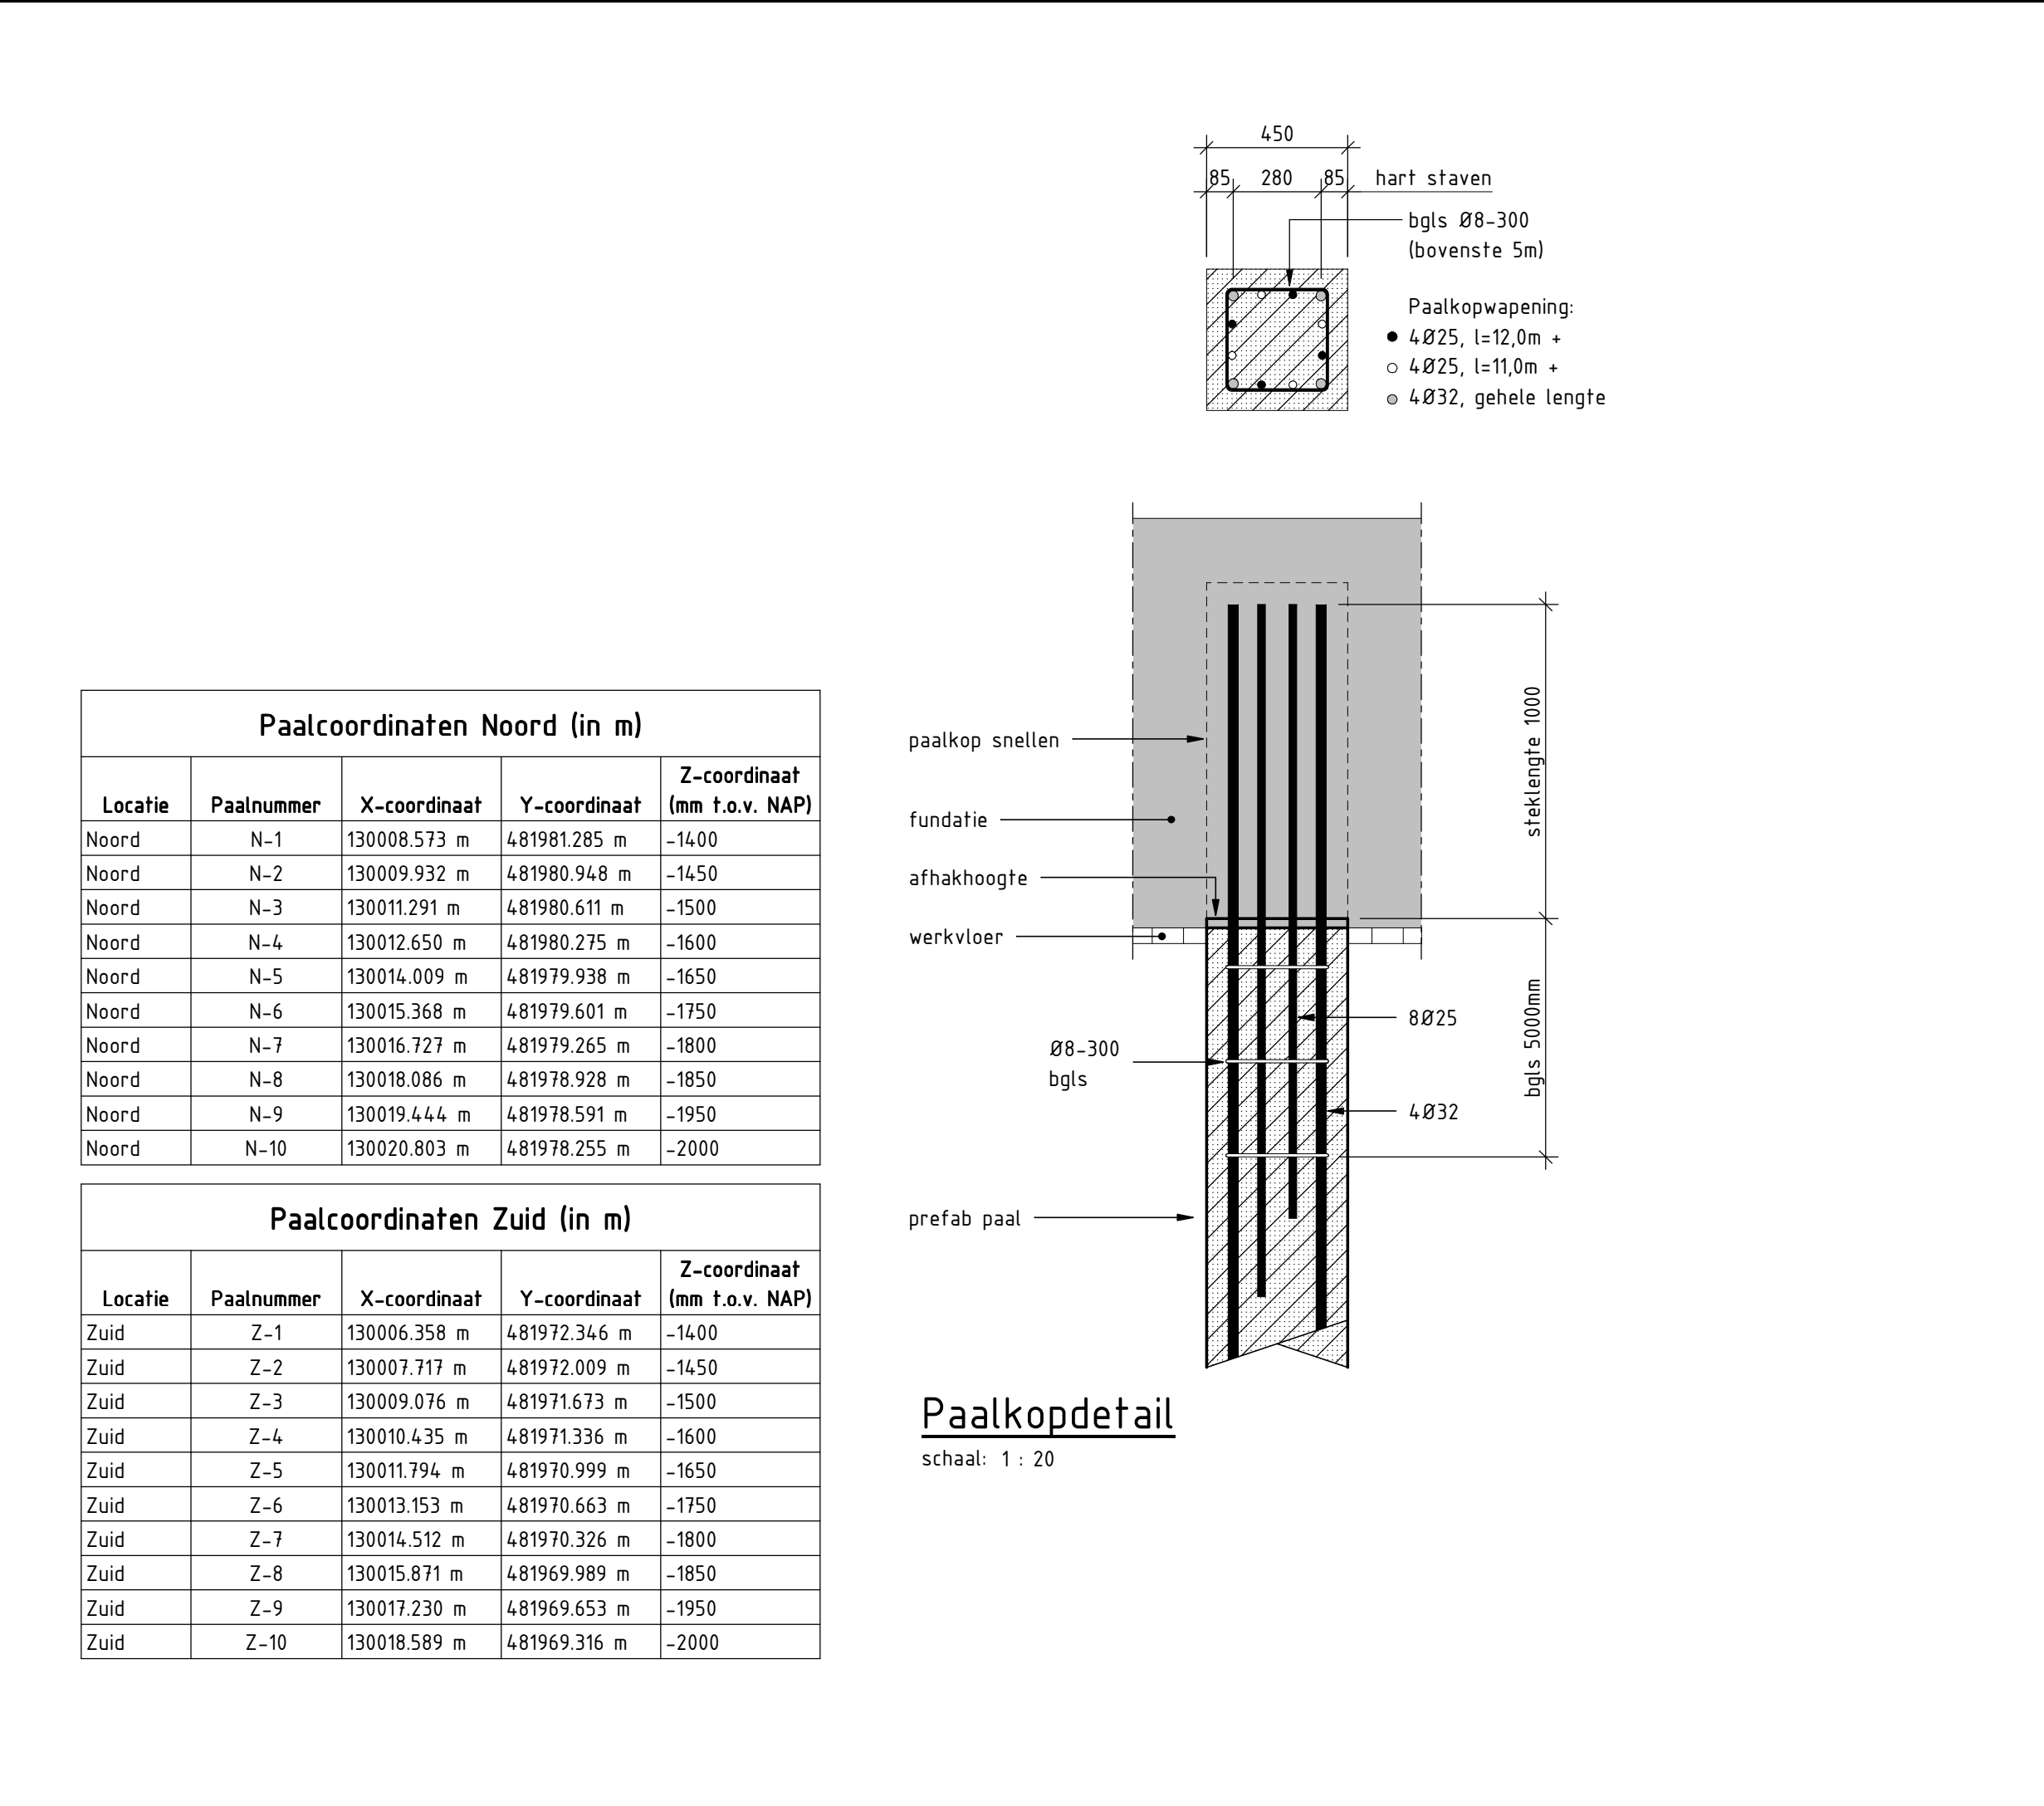


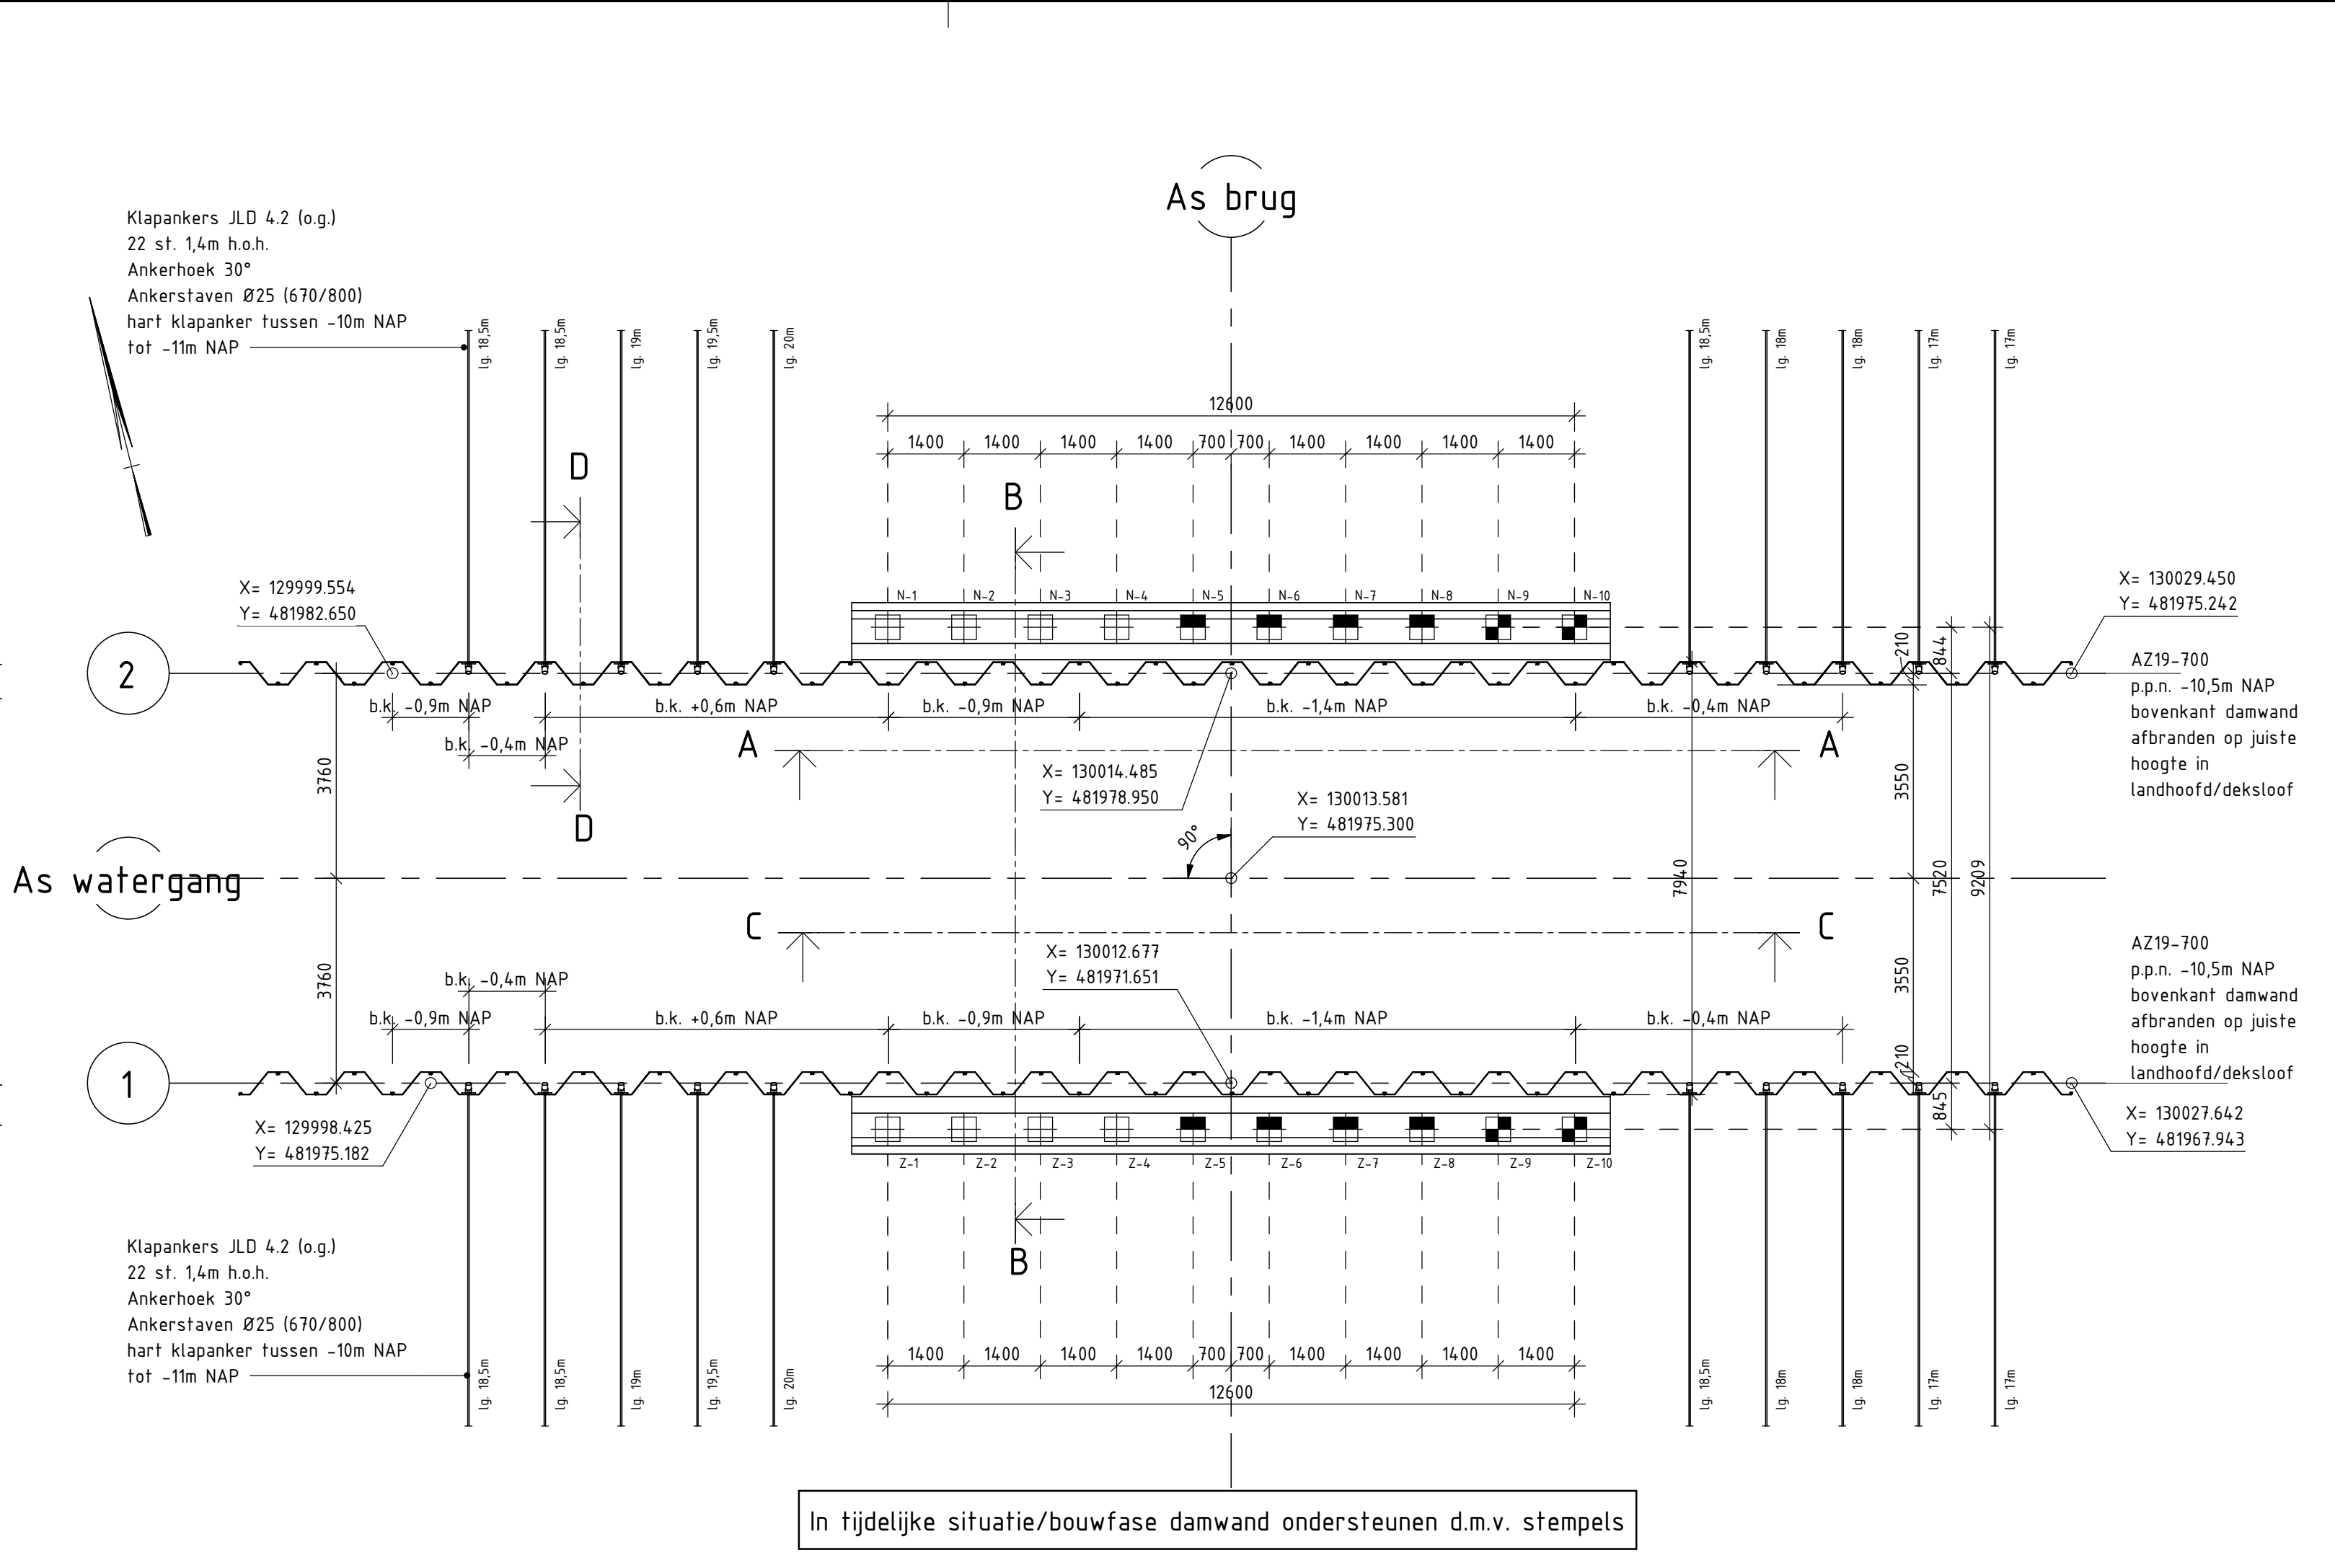

Paalgegevens

Aantal	Paalsymbool	Paaltype	Betonkwaliteit	Schoorstand	Paalniveau (t.o.v. N.A.P.)	Funderingspaal Steklengte	Afgeronde Paallengte	Bovenkant paal	Wapening
2	☛	Prefab Betonpaal 450x450	C55/67	Te lood	-13.500	1000 mm	12.750 m	-2000	4Ø32 + 6Ø25 L = zie detail bgls. Ø8-300 over 5,0m blijvende voorspanning 4,5N/mm²
2	☛	Prefab Betonpaal 450x450	C55/67	Te lood	-13.500	1000 mm	12.750 m	-1950	4Ø32 + 6Ø25 L = zie detail bgls. Ø8-300 over 5,0m blijvende voorspanning 4,5N/mm²
2	☛	Prefab Betonpaal 450x450	C55/67	Te lood	-13.500	1000 mm	13.000 m	-1850	4Ø32 + 6Ø25 L = zie detail bgls. Ø8-300 over 5,0m blijvende voorspanning 4,5N/mm²
2	☛	Prefab Betonpaal 450x450	C55/67	Te lood	-13.500	1000 mm	13.000 m	-1800	4Ø32 + 6Ø25 L = zie detail bgls. Ø8-300 over 5,0m blijvende voorspanning 4,5N/mm²
2	☛	Prefab Betonpaal 450x450	C55/67	Te lood	-13.500	1000 mm	13.000 m	-1750	4Ø32 + 6Ø25 L = zie detail bgls. Ø8-300 over 5,0m blijvende voorspanning 4,5N/mm²
2	☛	Prefab Betonpaal 450x450	C55/67	Te lood	-13.500	1000 mm	13.000 m	-1650	4Ø32 + 6Ø25 L = zie detail bgls. Ø8-300 over 5,0m blijvende voorspanning 4,5N/mm²
2	☛	Prefab Betonpaal 450x450	C55/67	Te lood	-13.500	1000 mm	13.250 m	-1600	4Ø32 + 6Ø25 L = zie detail bgls. Ø8-300 over 5,0m blijvende voorspanning 4,5N/mm²
2	☛	Prefab Betonpaal 450x450	C55/67	Te lood	-13.500	1000 mm	13.250 m	-1500	4Ø32 + 6Ø25 L = zie detail bgls. Ø8-300 over 5,0m blijvende voorspanning 4,5N/mm²
2	☛	Prefab Betonpaal 450x450	C55/67	Te lood	-13.500	1000 mm	13.250 m	-1450	4Ø32 + 6Ø25 L = zie detail bgls. Ø8-300 over 5,0m blijvende voorspanning 4,5N/mm²
2	☛	Prefab Betonpaal 450x450	C55/67	Te lood	-13.500	1000 mm	13.250 m	-1400	4Ø32 + 6Ø25 L = zie detail bgls. Ø8-300 over 5,0m blijvende voorspanning 4,5N/mm²

Paalsymbool op basis van bestellengte

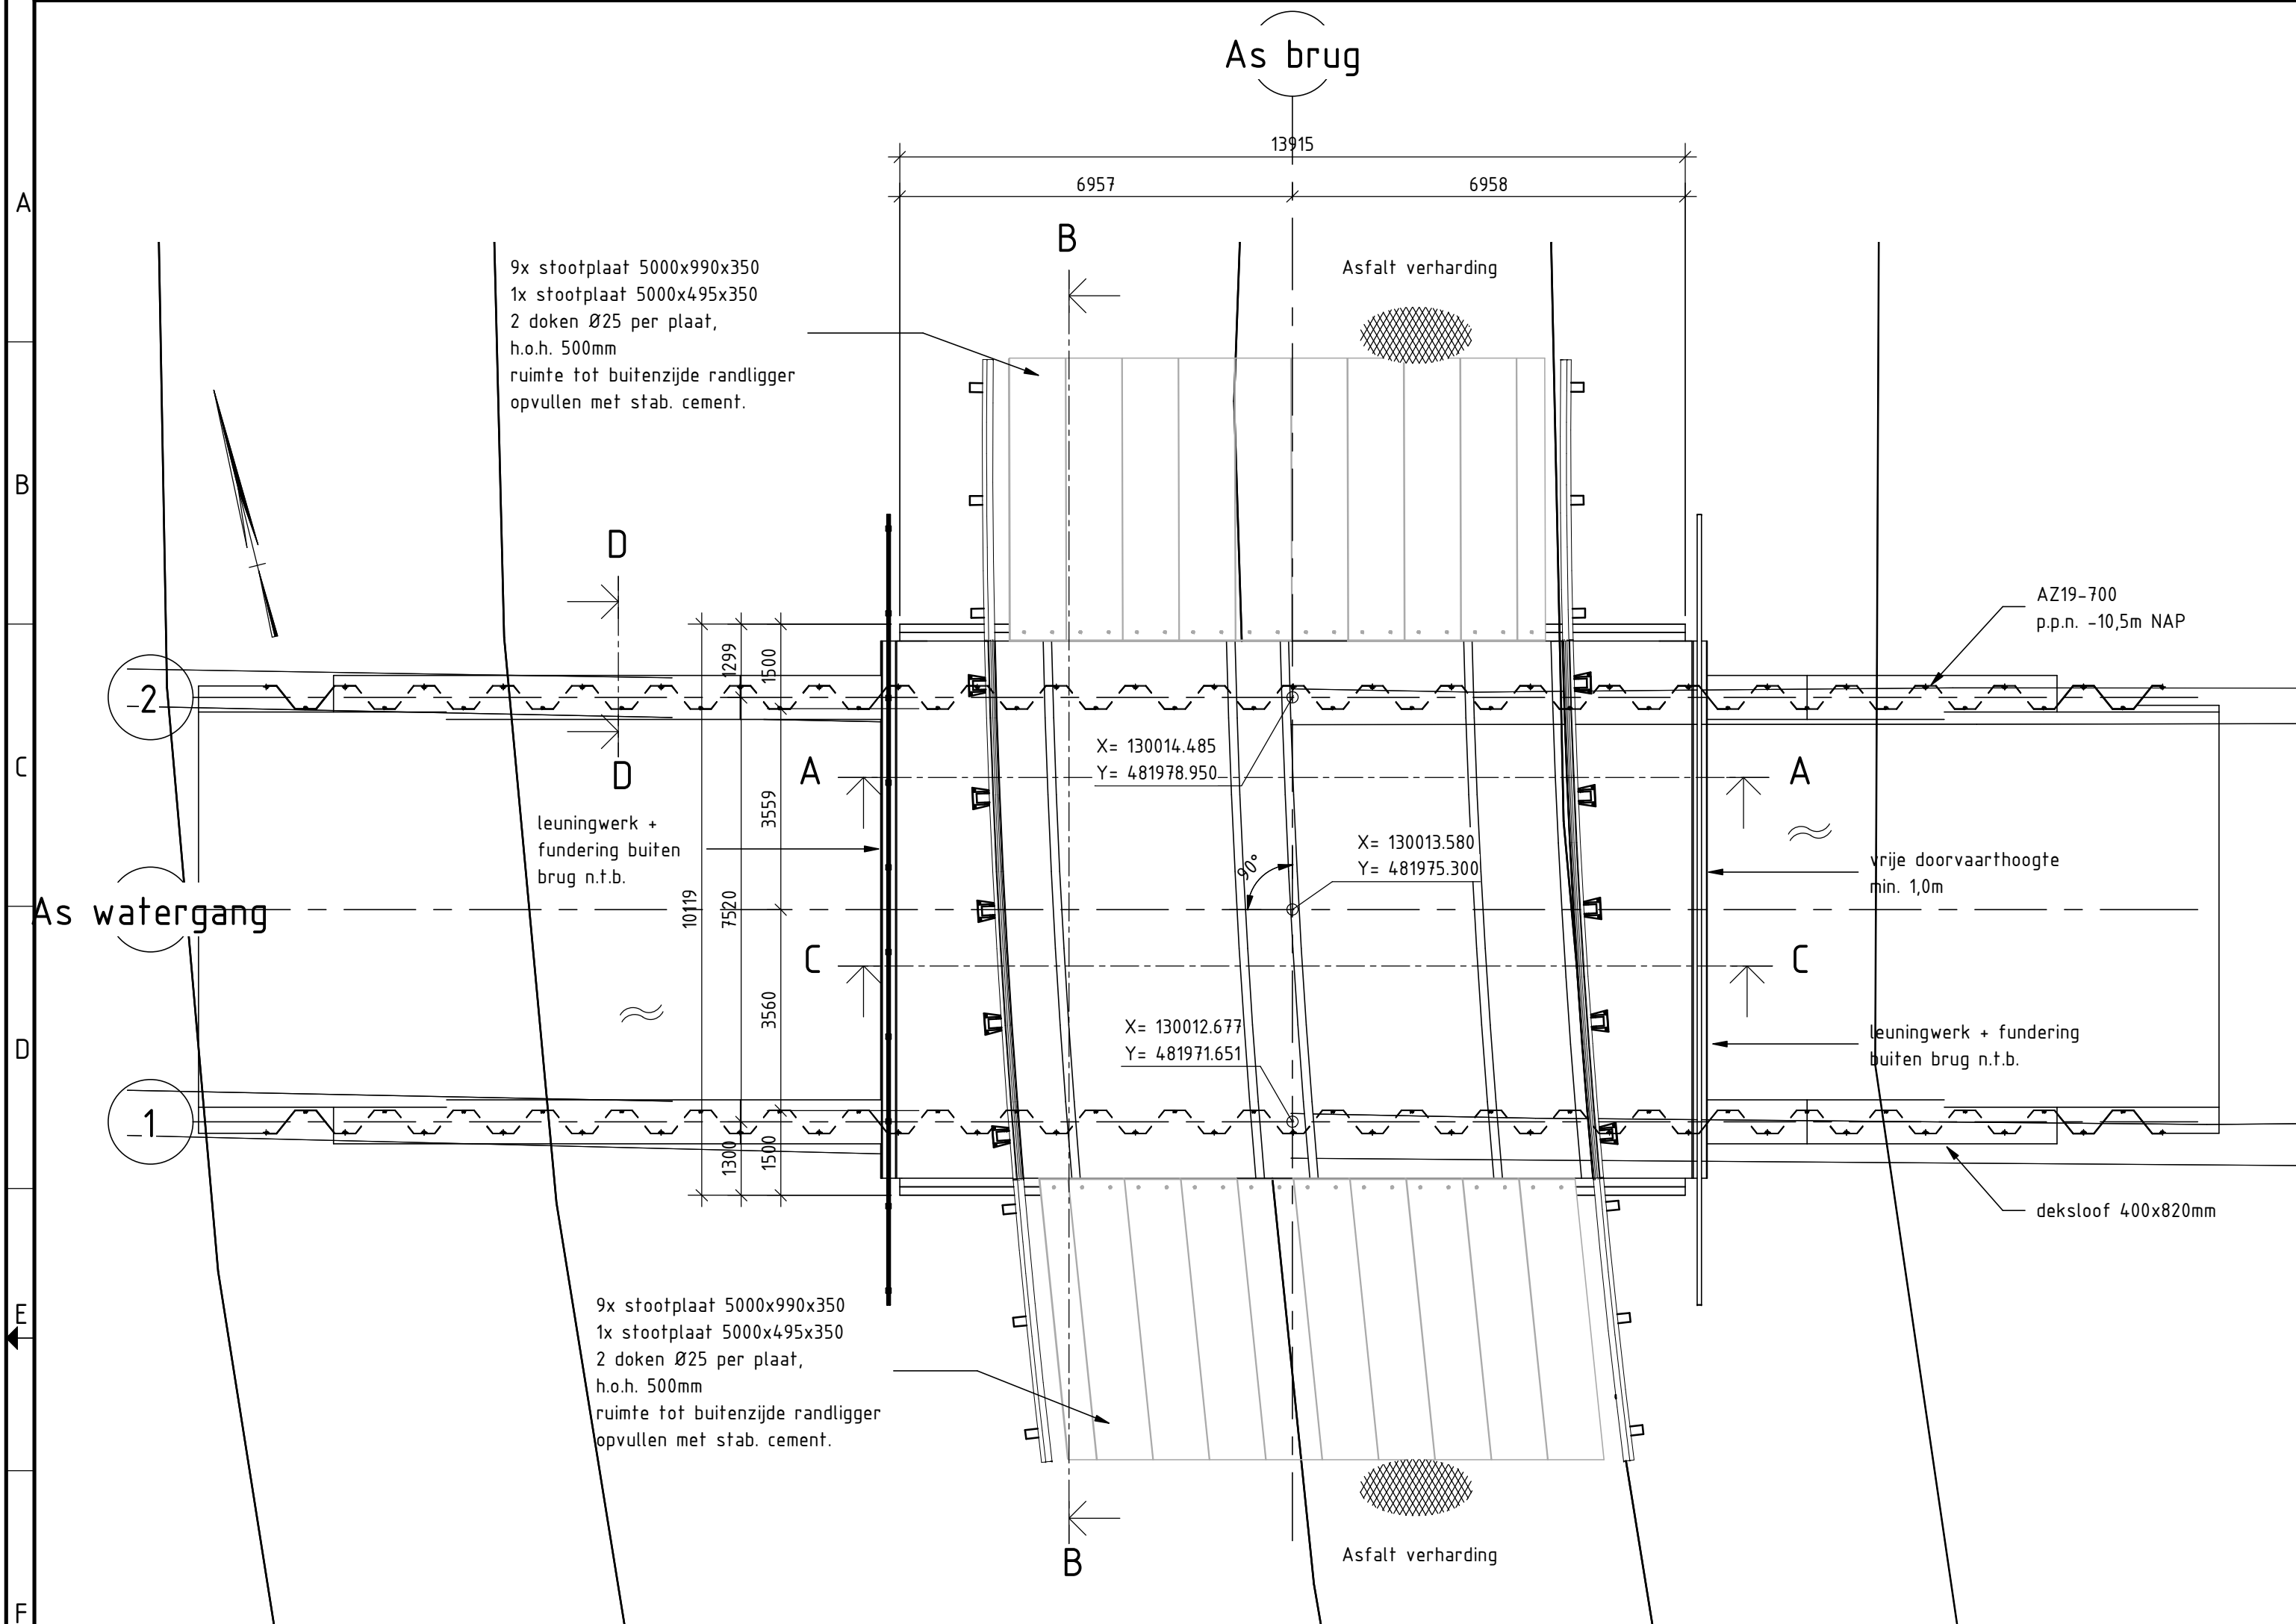