FASE 1A

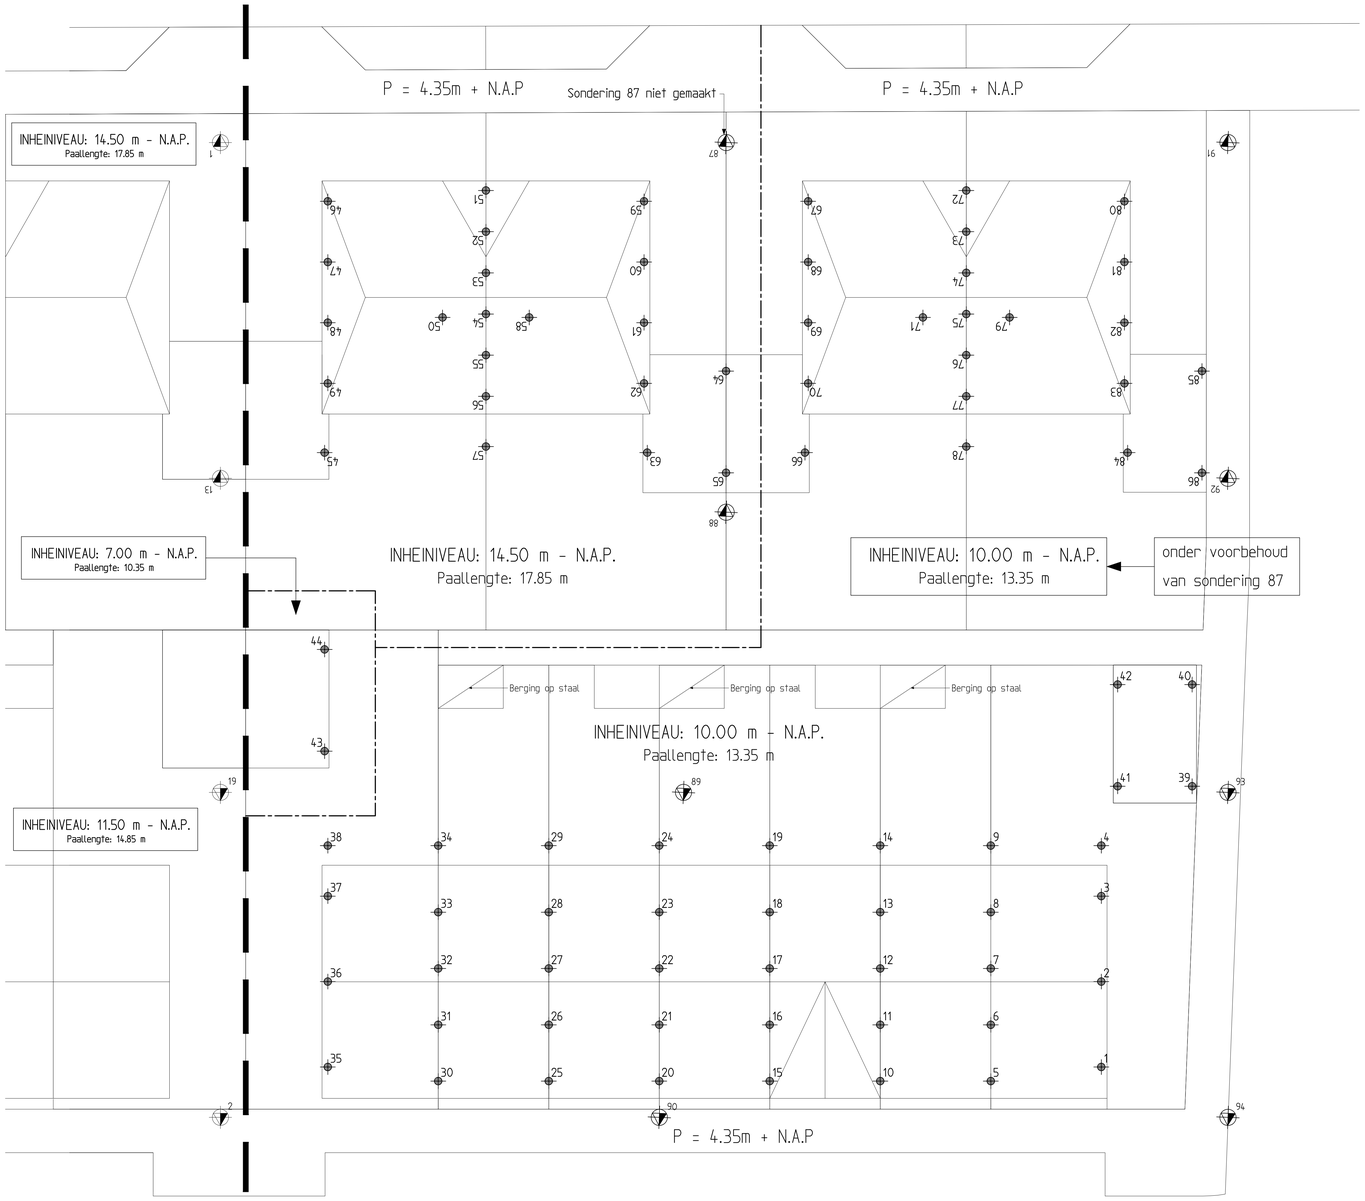

Palenspecificatie fase 2

Type	Afmetingen	BASIS			OPTIE'S				totaal
		10.35	13.35	17.85		13.35	17.85		
	ø350	2	54	20		9	1		86
	totaal	2	54	20		9	1		86

Renvooi:

Peil woningen & garage : zie opmerking op tekening
bovenzijde van de avegaarpalen : zie detail
Peil losse bergingen: 0.05m - N.A.P. t.o.v. de peil woningen
De bergingen worden op staal gefundeerd

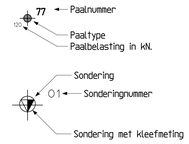

NORMALE SITUATIE

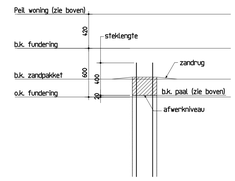

1. Paal wordt gevuld tot bovenkant zandrug
2. Afwerker schept de beton uit de paal en werkt deze vlak af op op 20+ onderkant fundering
3. Na verharding wordt de paal doorgemeten.

GERINGE "ONDERSTORT PAAL"

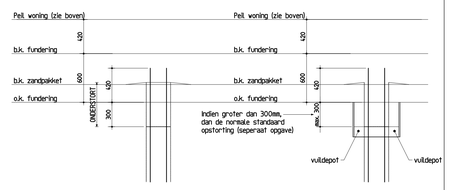

1. Paal heeft een onderstort
2. Paal wordt doorgemeten
3. Paal is ok
4. Bouwput uitgraven tot onderkant fundering
5. Ruime kist om de paal
6. Wapening fundering aanbrengen
7. Kist & paalkop schoonspuiten. Ruimte naast paal voor opvang vuil.
8. Opstortring paal wordt gelijk met de fundering meegestort

Dit ontwerp-palenplan fase 2+2B is voorlopig.
Het palenplan kan pas definitief worden gemaakt als alle sonderingen zijn gemaakt en het bijbehorend funderingsadvies beschikbaar is.

ONTWERP

wijzigingsdatum	omschrijving

VOCON Engineering B.V.
Bezoekadres Schiehaven 13 | 3024 EC | Rotterdam
Postadres Postbus 16 | 3350 AA | Papendrecht
Telefoon 010 64 21 300
E-mail: post@vocon.info

opdrachtgever TOPVORM Vastgoed B.V.		
werk De Laverie fase 2C Oosterhout	get LR	datum 23-11-2020
onderdeel Palenplan fase 2C	gez AdH	werk 922
architect Schippers Architecten	schaal 1:100	blad P00-2C