




Behoort bij vergunning
reg.nr.: -Z-HZ_WABO-2020-05305
datum: 24-02-2021

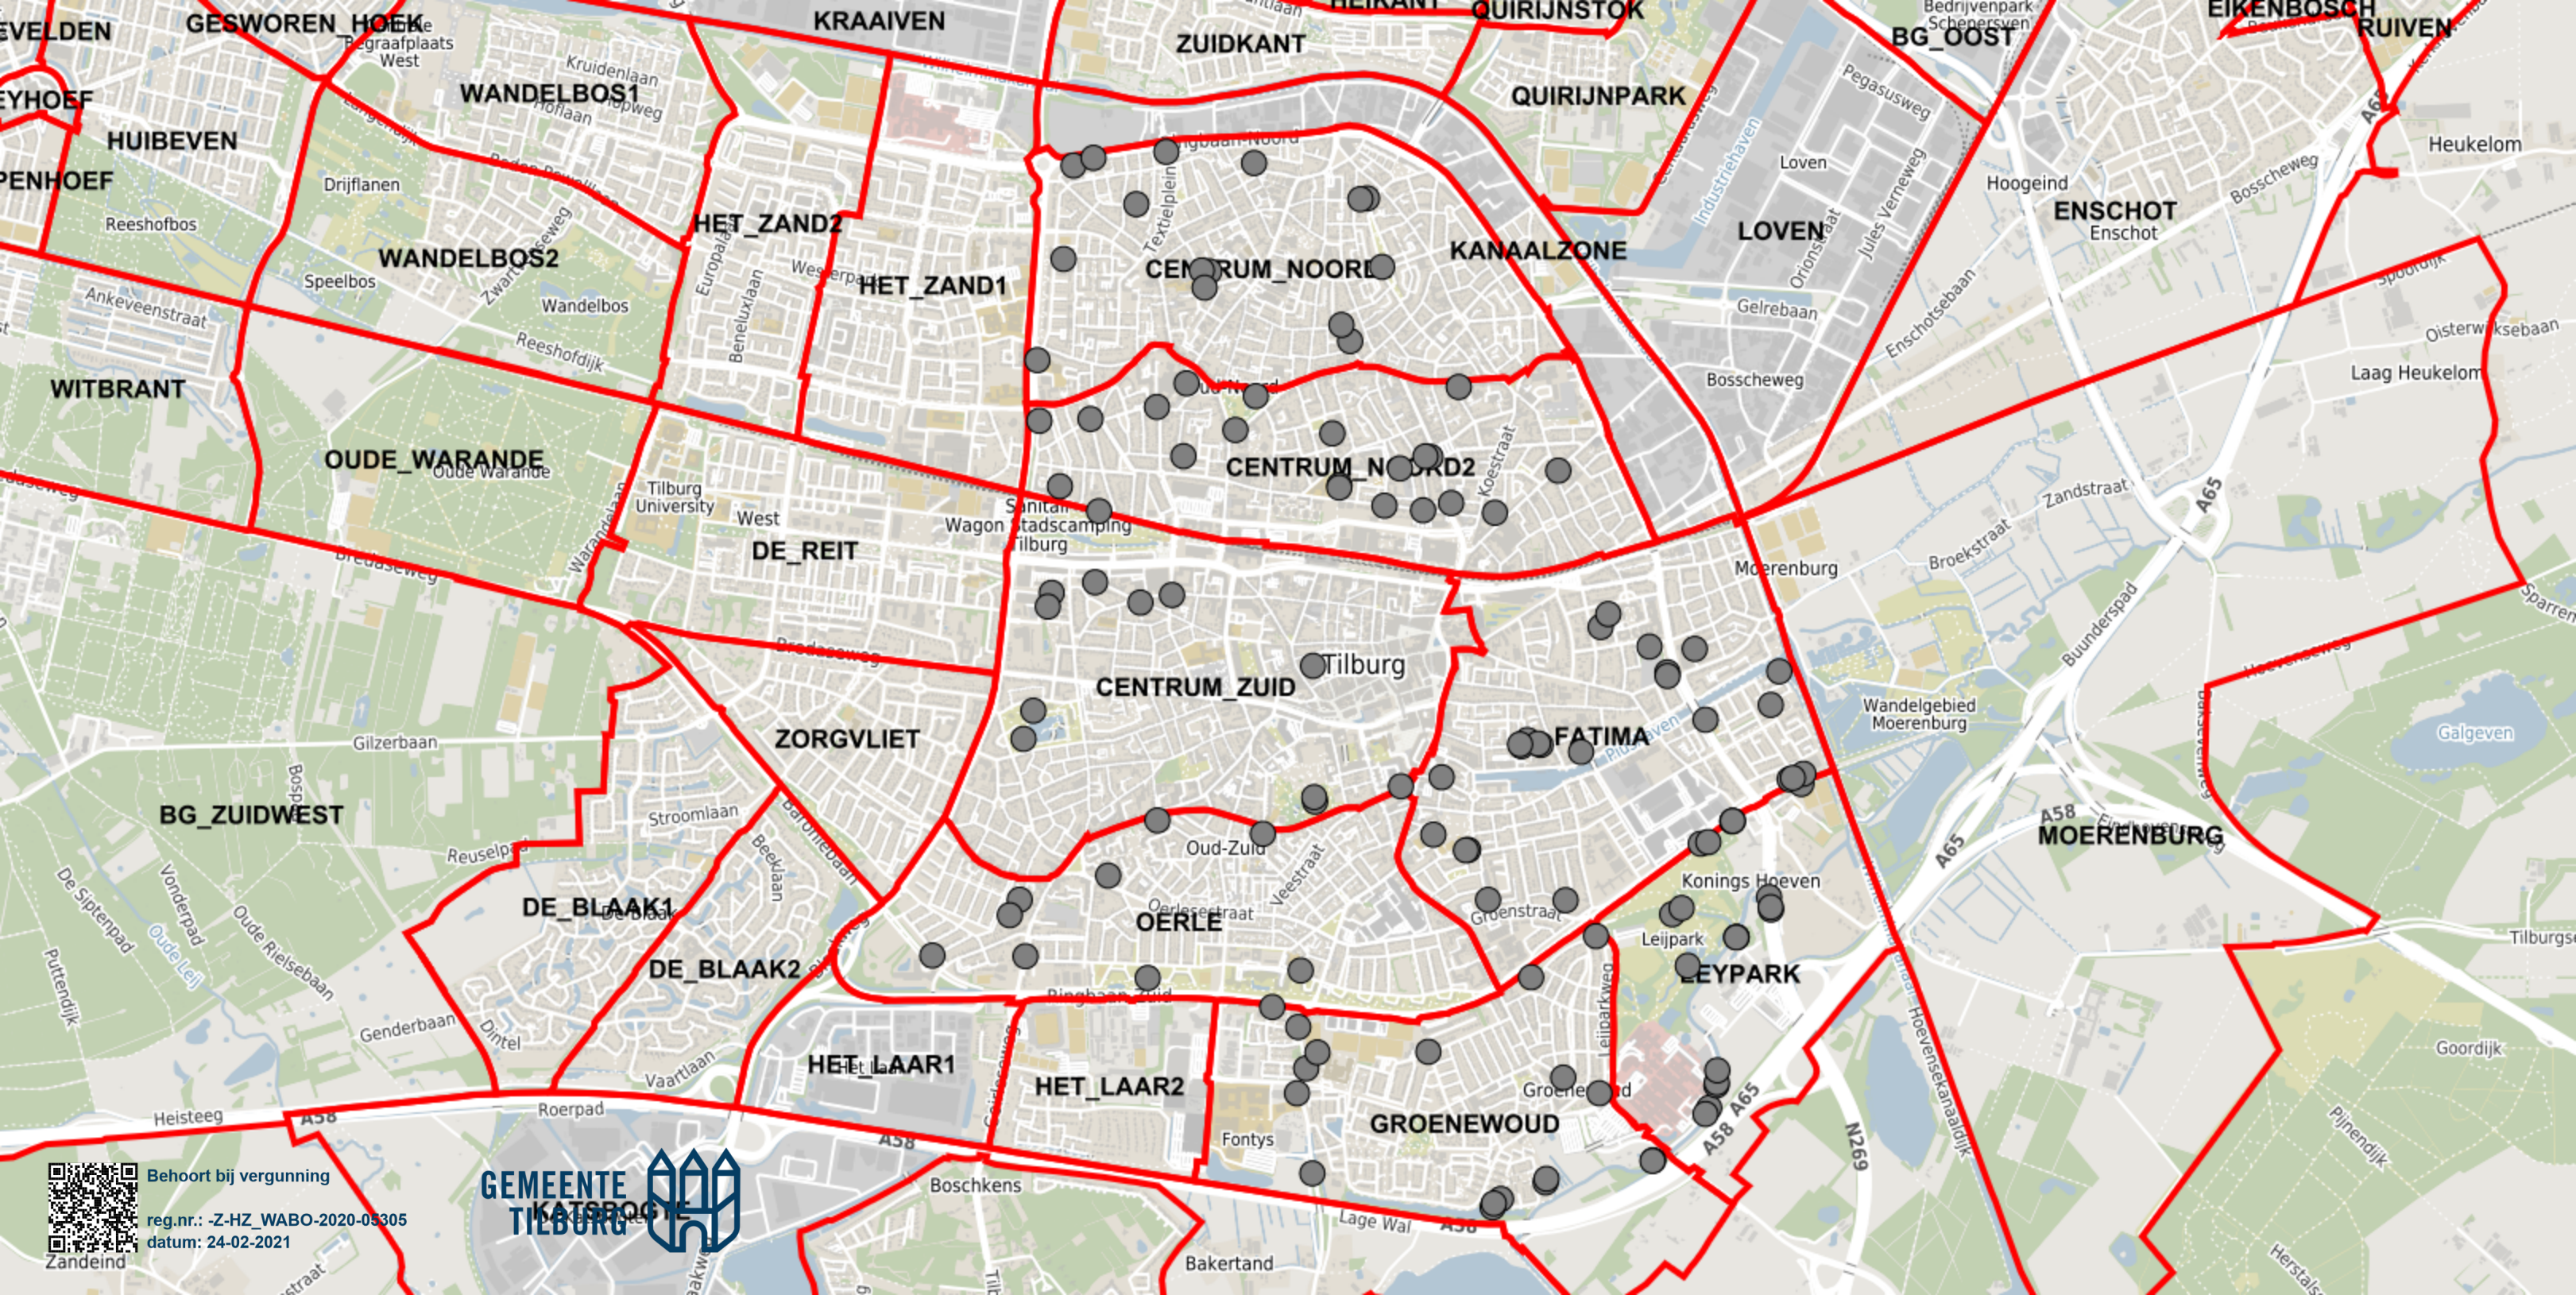