




Behoort bij vergunning
reg.nr.: Z-HZ_WABO-2020-05305
datum: 24.02.2021

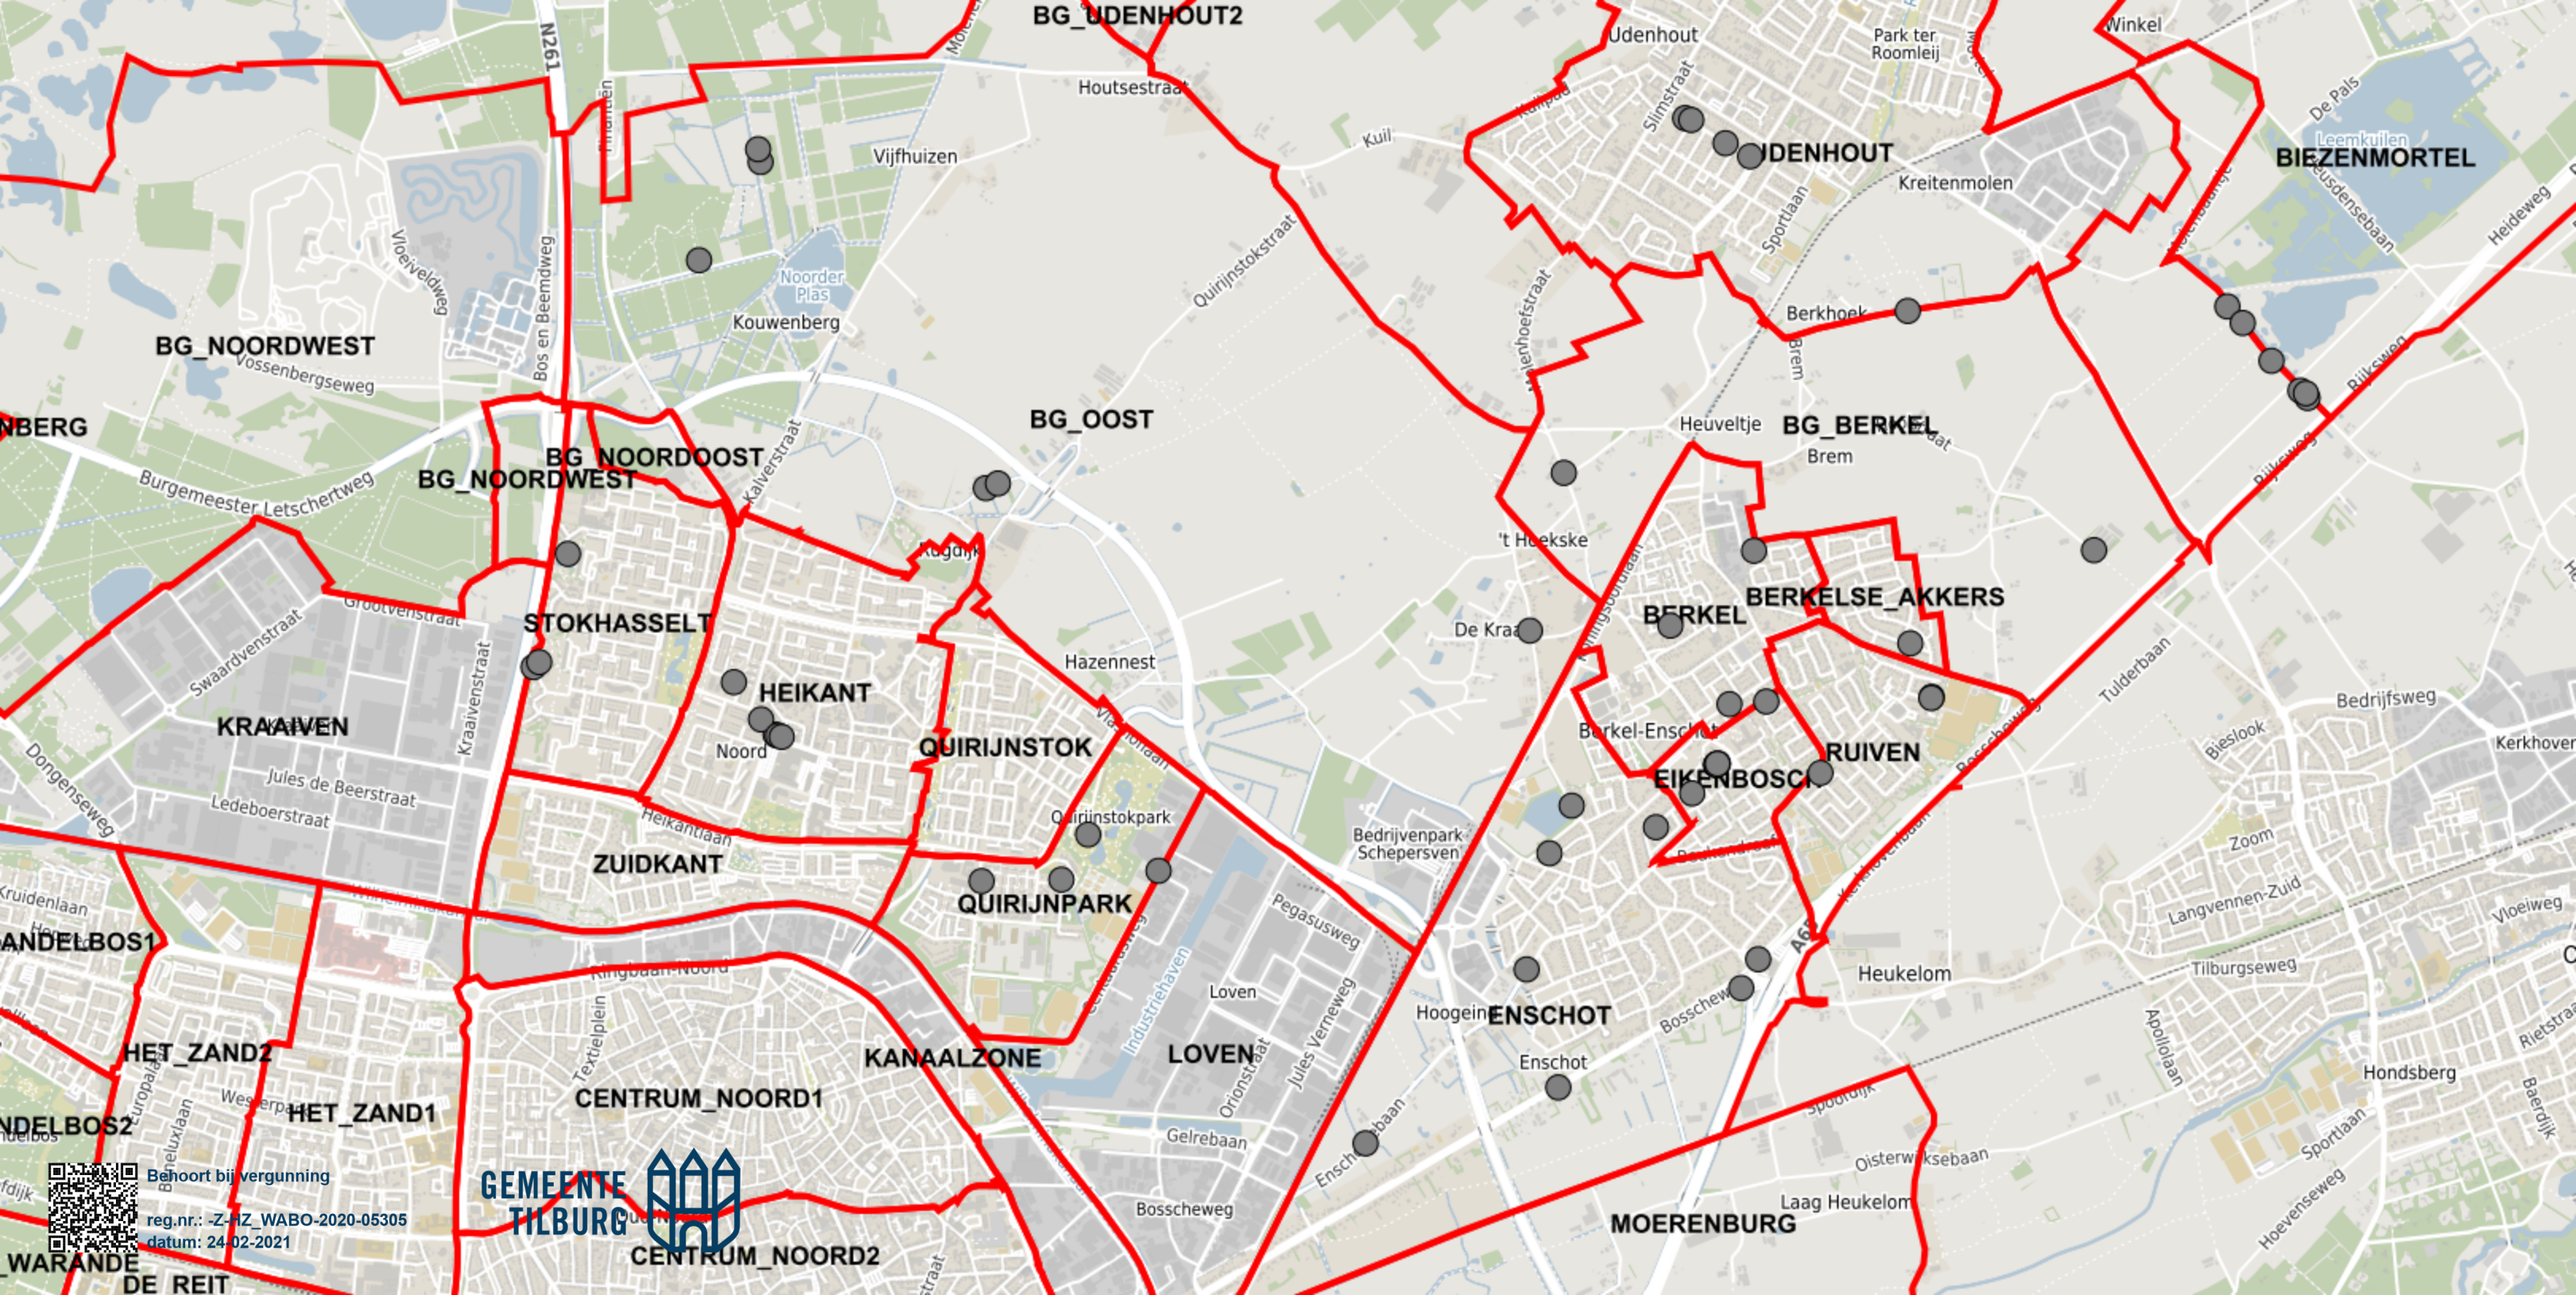

CENTRUM_NOORD2