


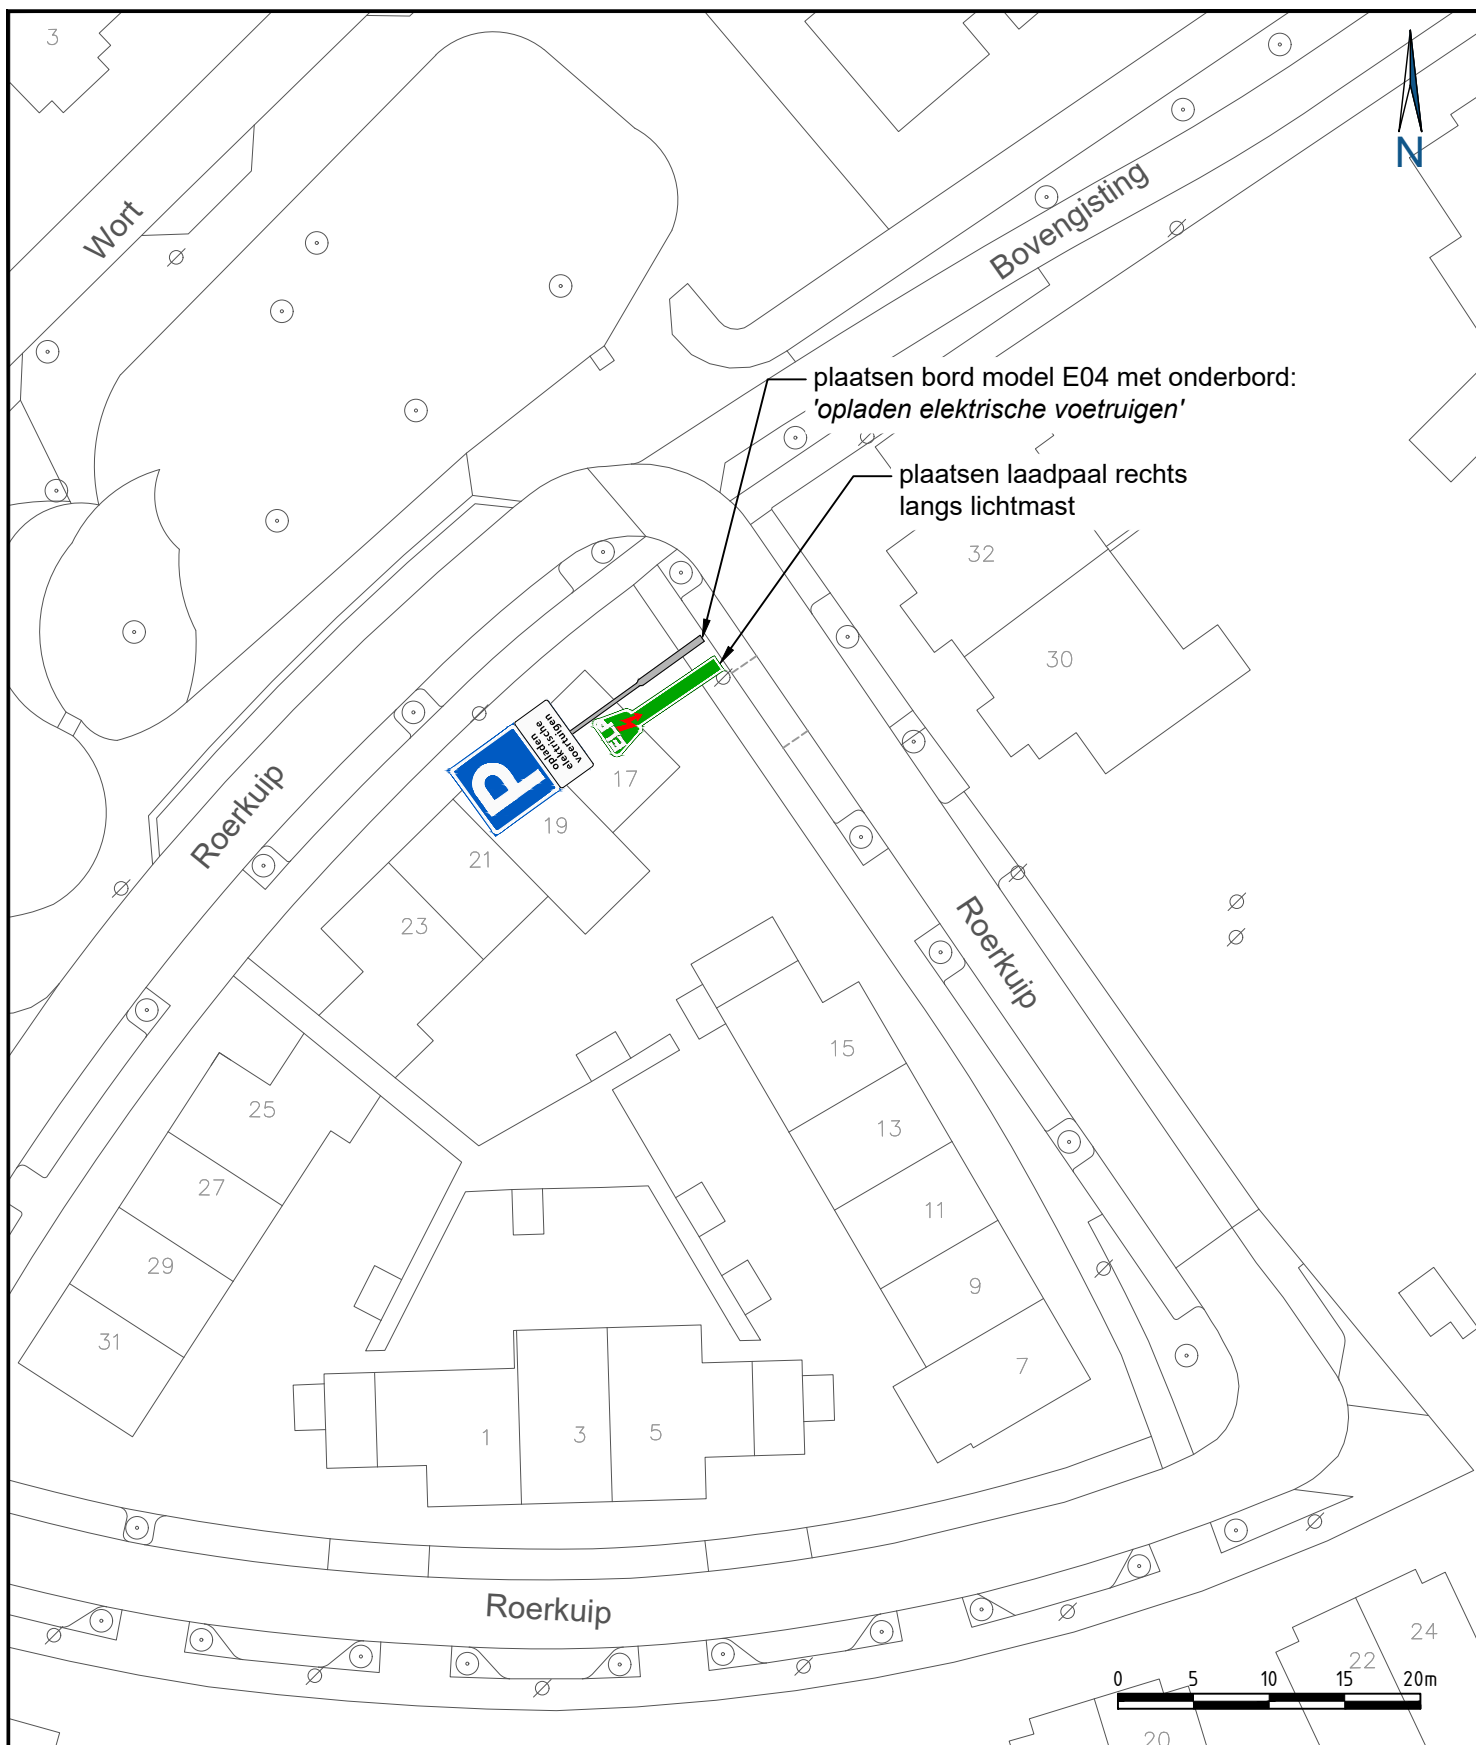

Samenwerkend Sint-Michielsgestel
Meanderplein 1
5271 GC Sint-Michielsgestel

status	fase
BESLUIT	DEFINITIEF
getekend RK 18-02-2021	gecontr. WB 18-02-2021
schaal 1:500	formaat A3
bladnummer 1/1	tek.nummer 2021_0036_00

PROJECT

PLAATSING E-LAADPAAL

OMSCHRIJVING

plaatsen E-laadpaal Roerkuip, Den Dungen