

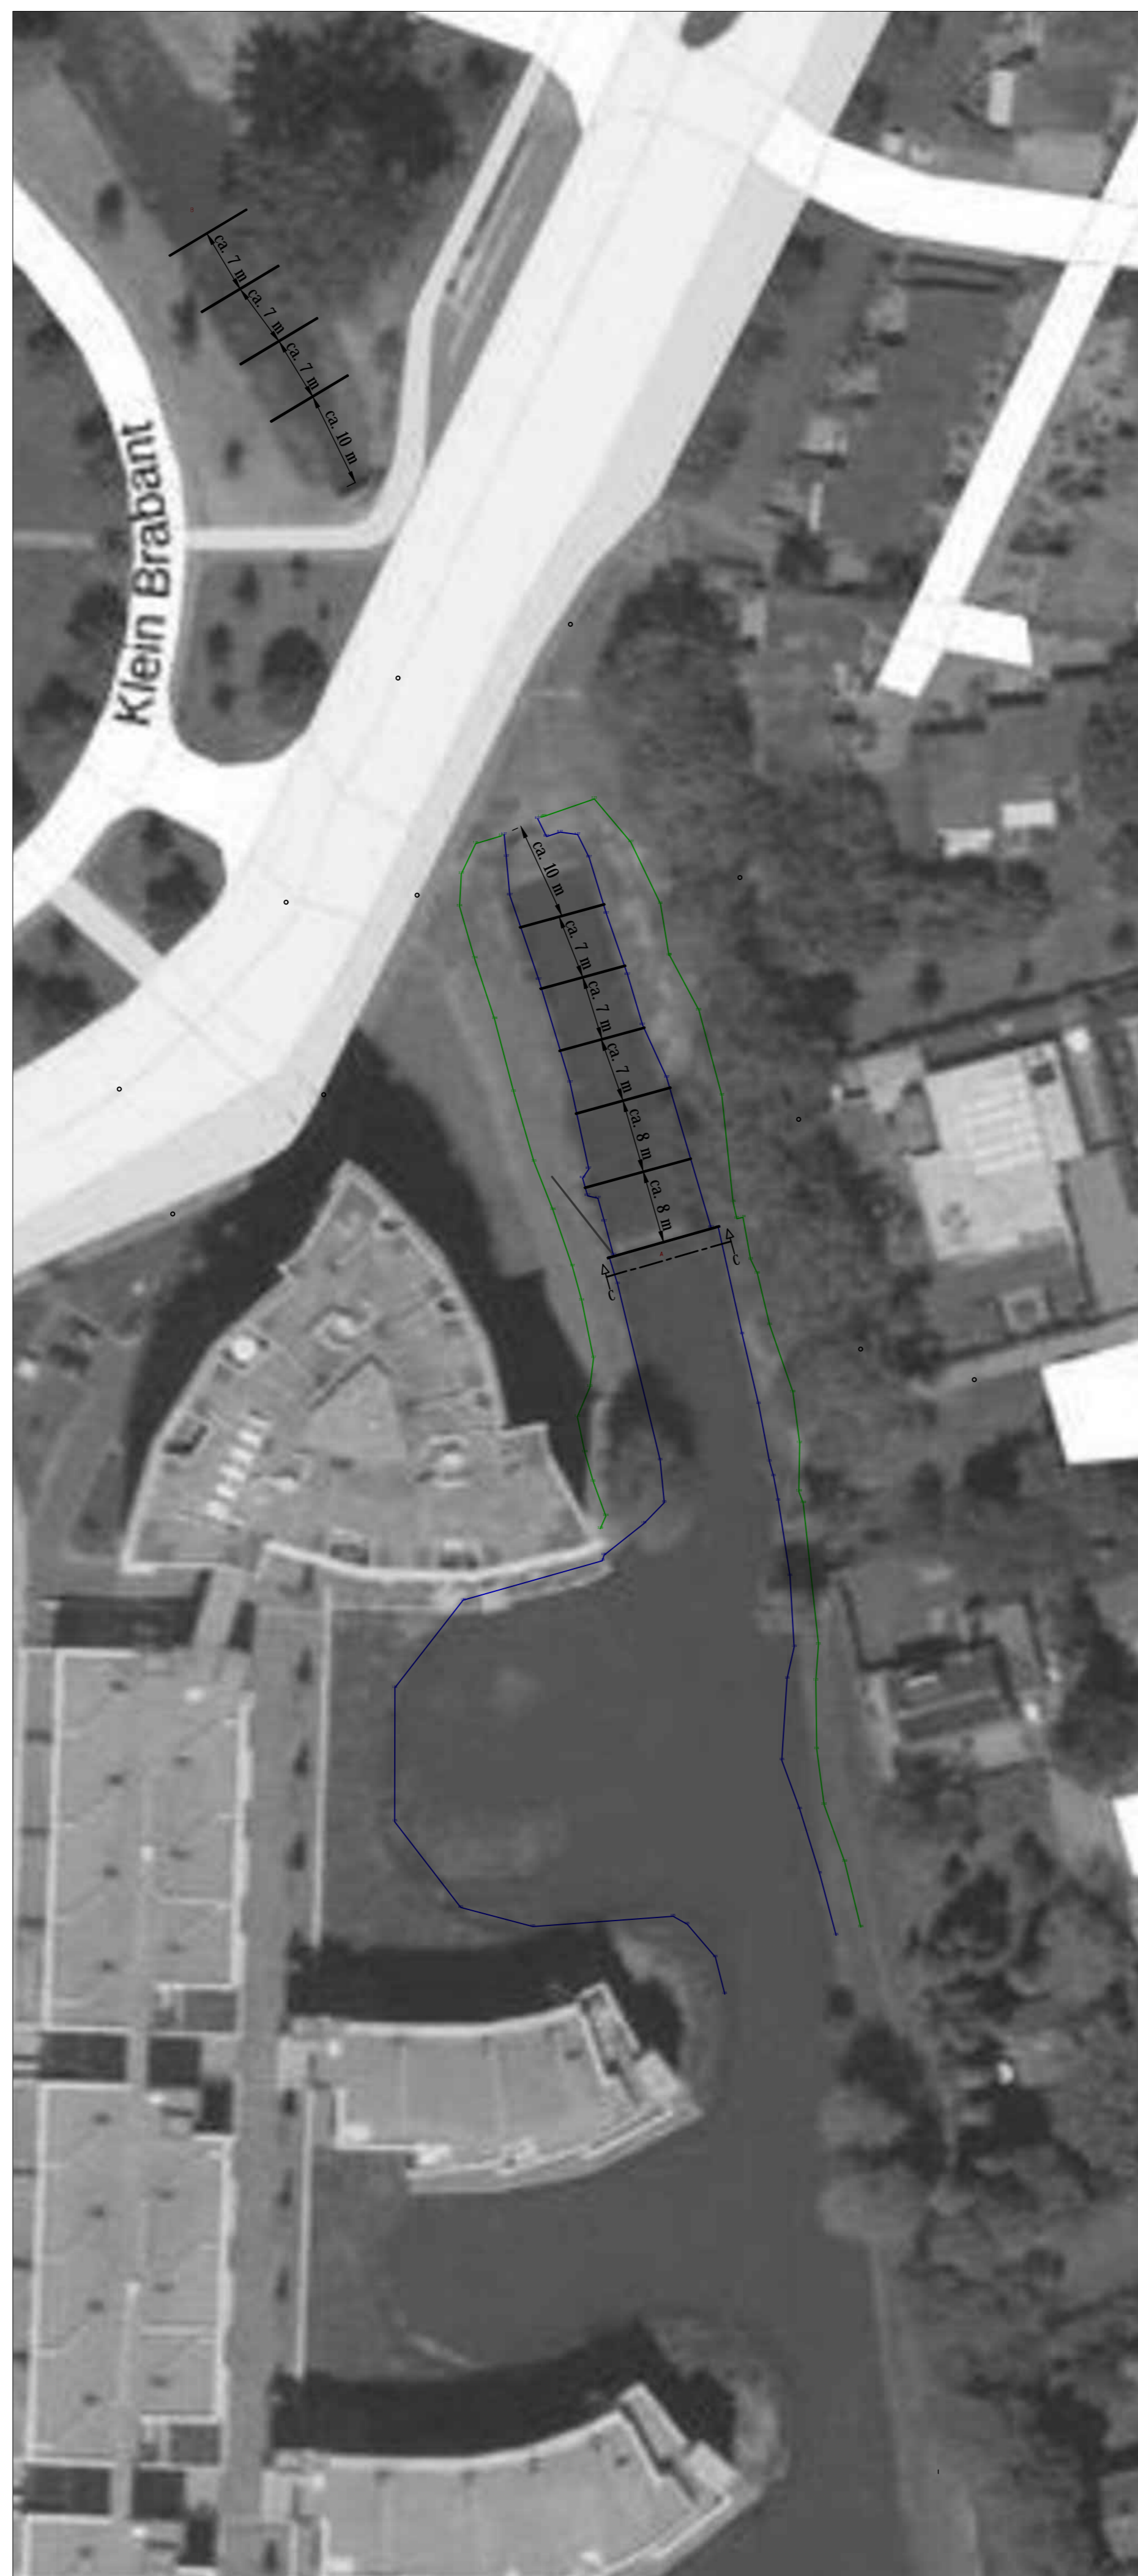


OVERZICHT VONDELLAAN INMETINGEN BESTAANDE SITUATIE
SCHAAL 1:500

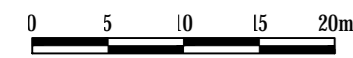


OVERZICHT VONDELLAAN NIEUWE SITUATIE
SCHAAL 1:500

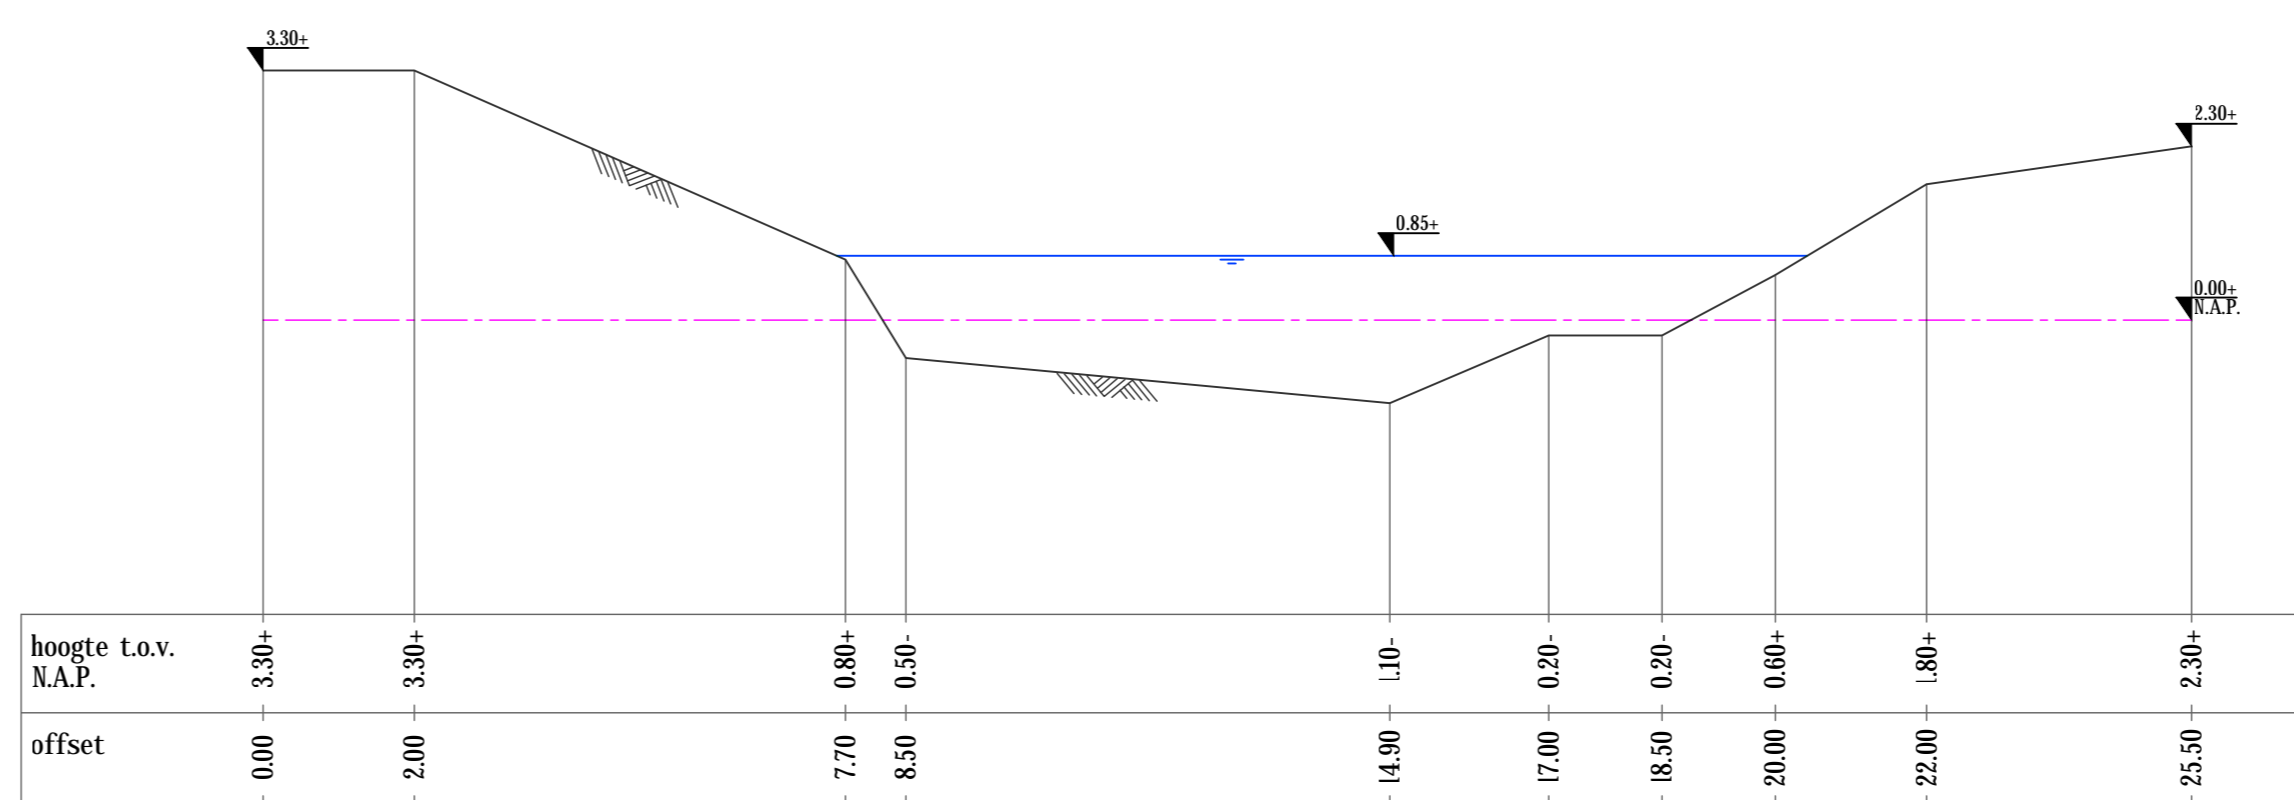


DWARSPROFIEL PRO17644

SCHAAL 1:100

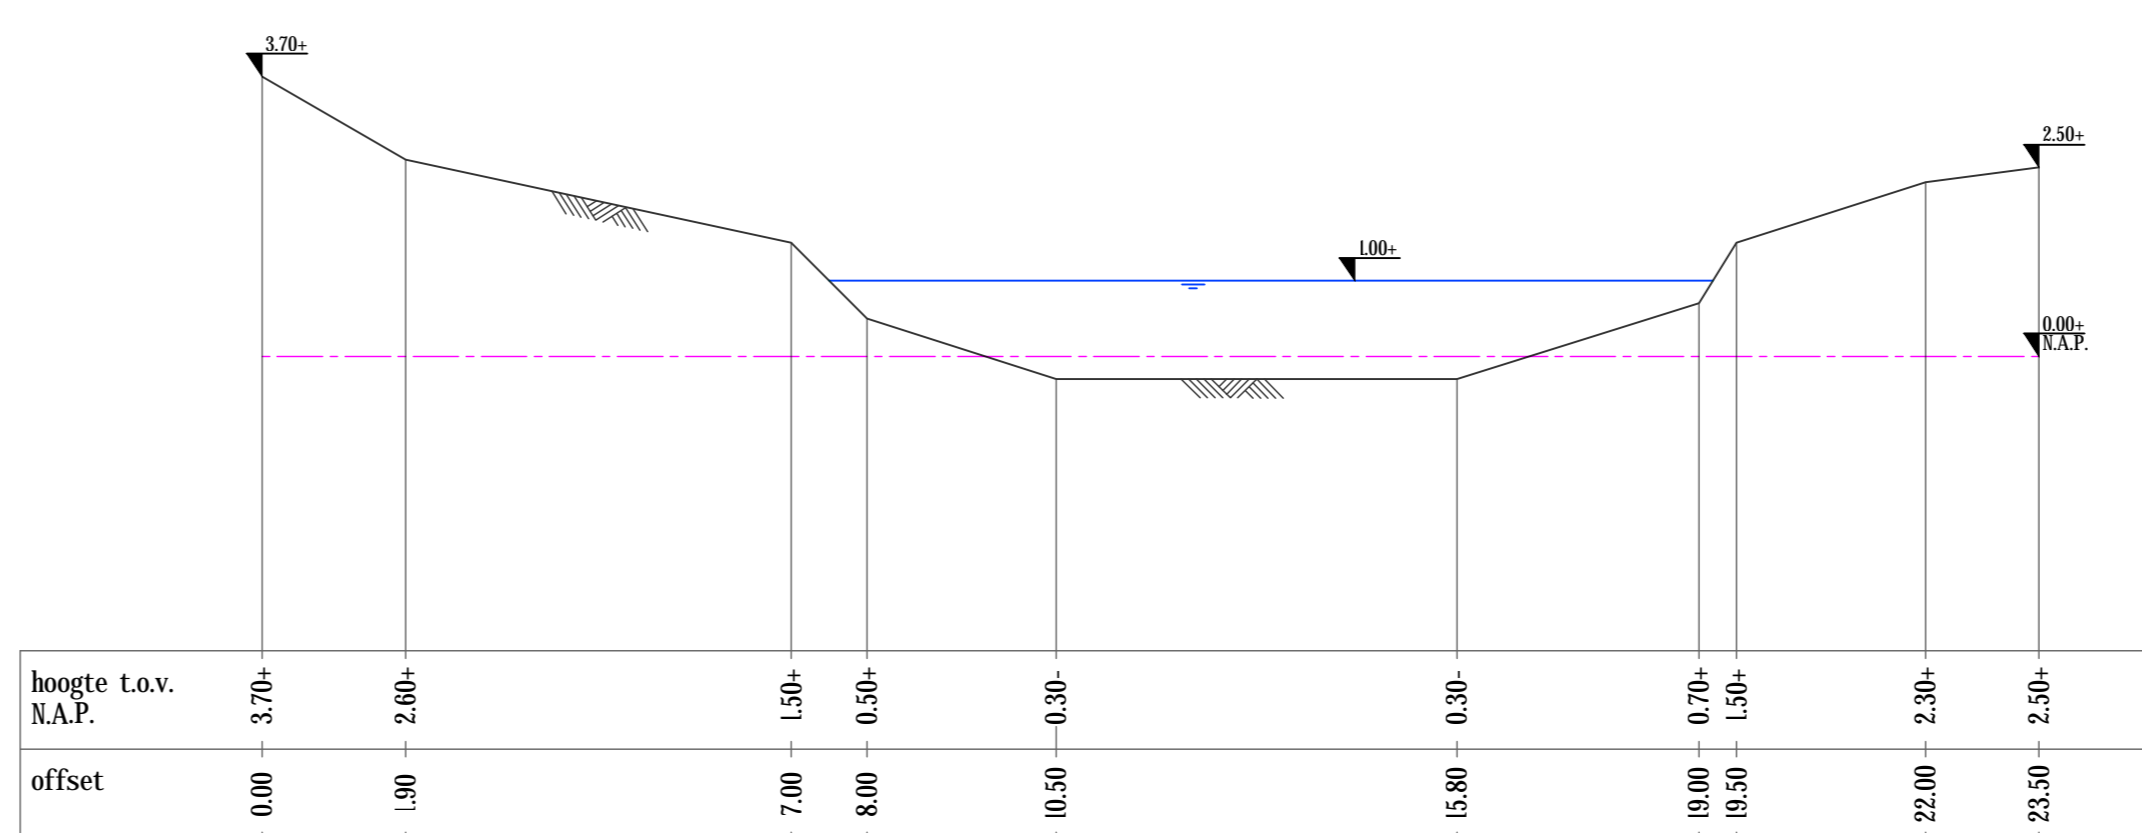

DWARSPROFIEL PRO17643

SCHAAL 1:100

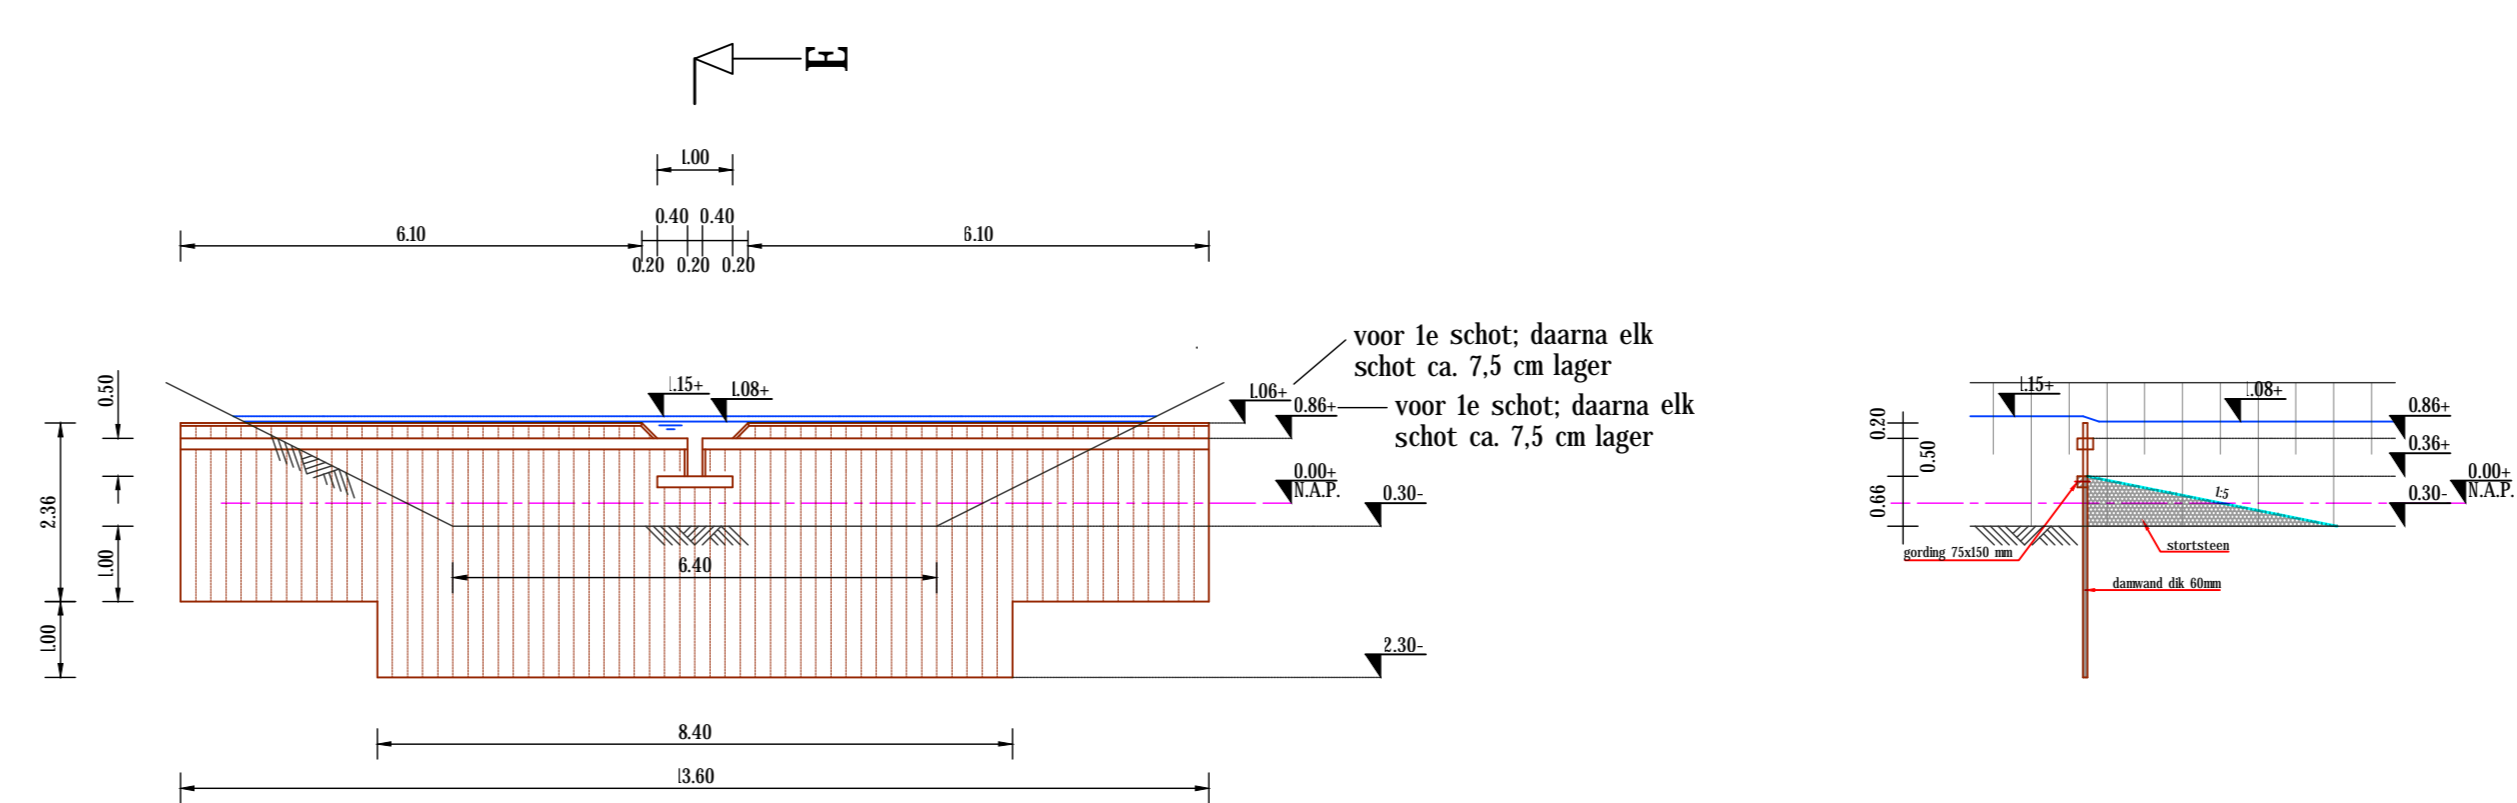

DOORSNEDE C-C
PRINCIPE HOUTEN DAMWAND


SCHAAL 1:100

DOORSNEDE E

SCHAAL 1:100

LANGSDOORSNEDE A-B

SCHAAL 1:200

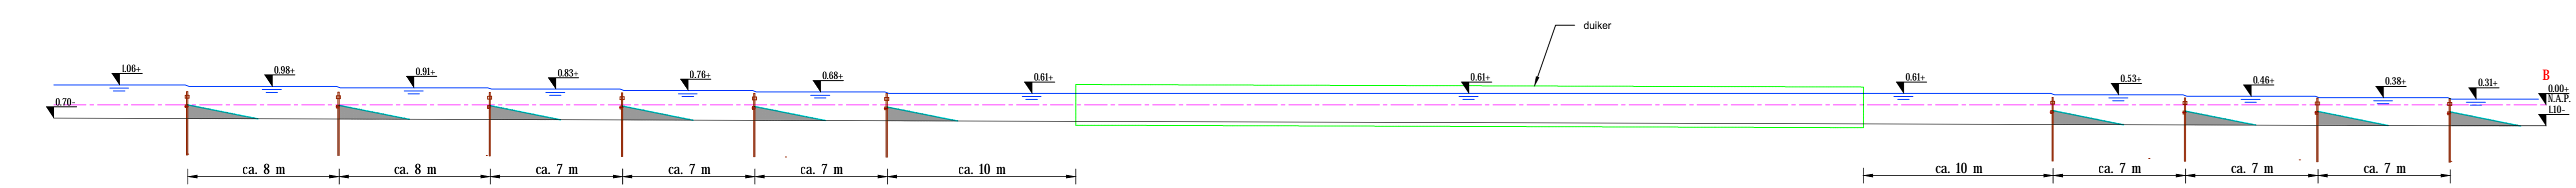

Legenda KLC:

- gasleiding hd
- gasleiding ld
- waterleiding
- elektriciteit ls
- elektriciteit ms
- riol
- datatransport
- warmtenet

Maten in meters, tenzij anders aangegeven

Materialen in millimeters

Hoogtepunten in meters t.o.v. N.A.P.

Waterschap Brabantse Delta

Molenbeek te Roosendaal

3 Vispassages Molenbeek te Roosendaal

Stuw Vondellaan

Projectnummer: 361507, Toetsnummer: T001, Versie: 0.3, Datum van uitgave: 10-12-2018, Ontwerper: VO, Controleur: [blank]

Rij: 02, Vrij: 03, Schaal: 1:100 / 1:200 / 1:500, Formaat: A0, Deel: DE BILT, Loc.: LOT, Afd.: WH1

WWW.SWECO.NL
© Sweco Nederland B.V. Alle rechten voorbehouden.

