

- Stijl- en regelwerk : vuren, 30x58 mm, h.o.h. 600 mm (positie onder de sporen)
- Binnenbekleding : 10 mm wit spaanplaat (los geleverd)

SPORENKAP

Project onder FSC	NEE	JA
-------------------	----------------	----

SKH-COC-000076 claim FSC mix 70%

** Panlat afstanden en tengeldiktes zijn gebaseerd op bedekking met : beton dakpan, TYPE KORAMIC MADURA

Steekproefsgewijze controle
Uitgevoerd op ontwerpuitgangspunten
conform DNR2011



Project: **"MorgenWonen 5700"**
Onderdeel: **Referentieschema 1 (hoofdkap)**


Werknr: **319.....**

Status: **DEFINITIEF**

Datum: **03-10-2019**

De Groot Vroomshoop Houtbouw B.V. is onderdeel van De Groot Vroomshoop Groep, een VolkerWessels onderneming © De tekeningen blijven eigendom van De Groot Vroomshoop Houtbouw



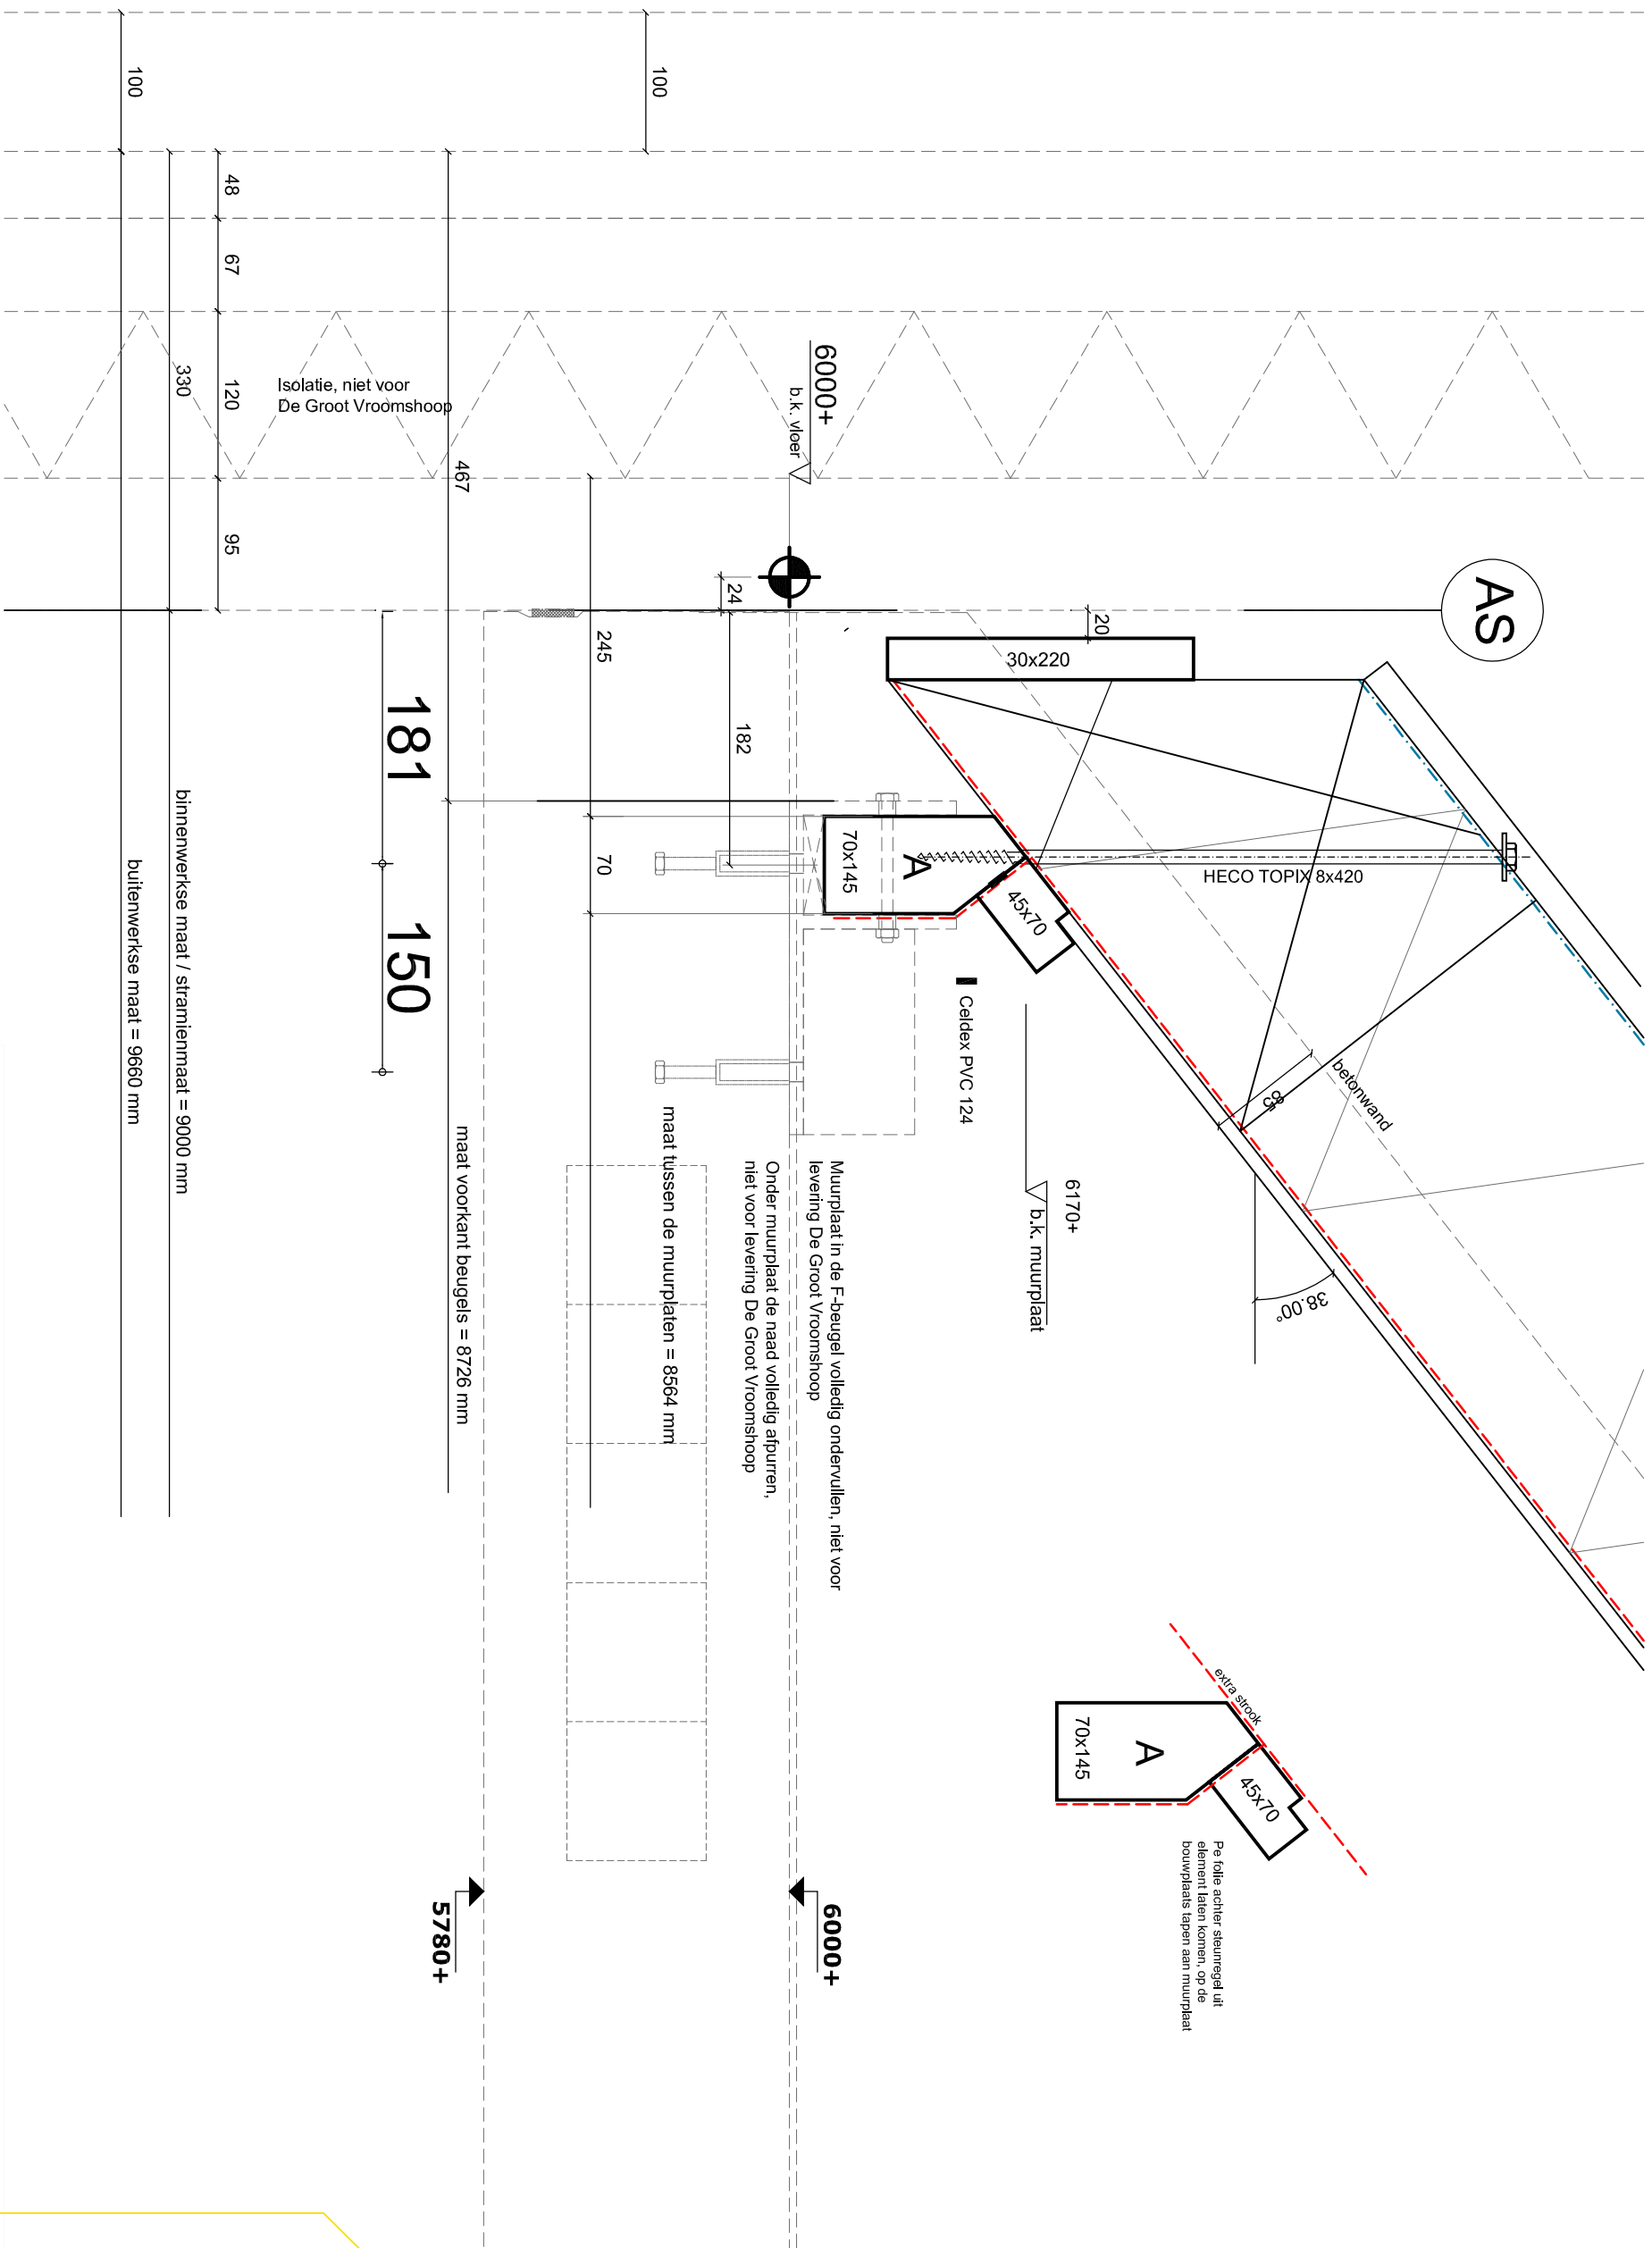

DETAIL 01a


Project:	"MorgenWomens700"
Onderdeel:	Details
Werknr.:	319.....
Status:	DEFINITIEF
Datum:	17-01-2018

Getekend: **mb**
Schaal: **1:5**

Blad: **D01a**



De Groot Vroomshoop Houtbouw B.V. is onderdeel van De Groot Vroomshoop Groep, een VolkerWessels onderneming © De tekeningen blijven eigendom van De Groot Vroomshoop Houtbouw

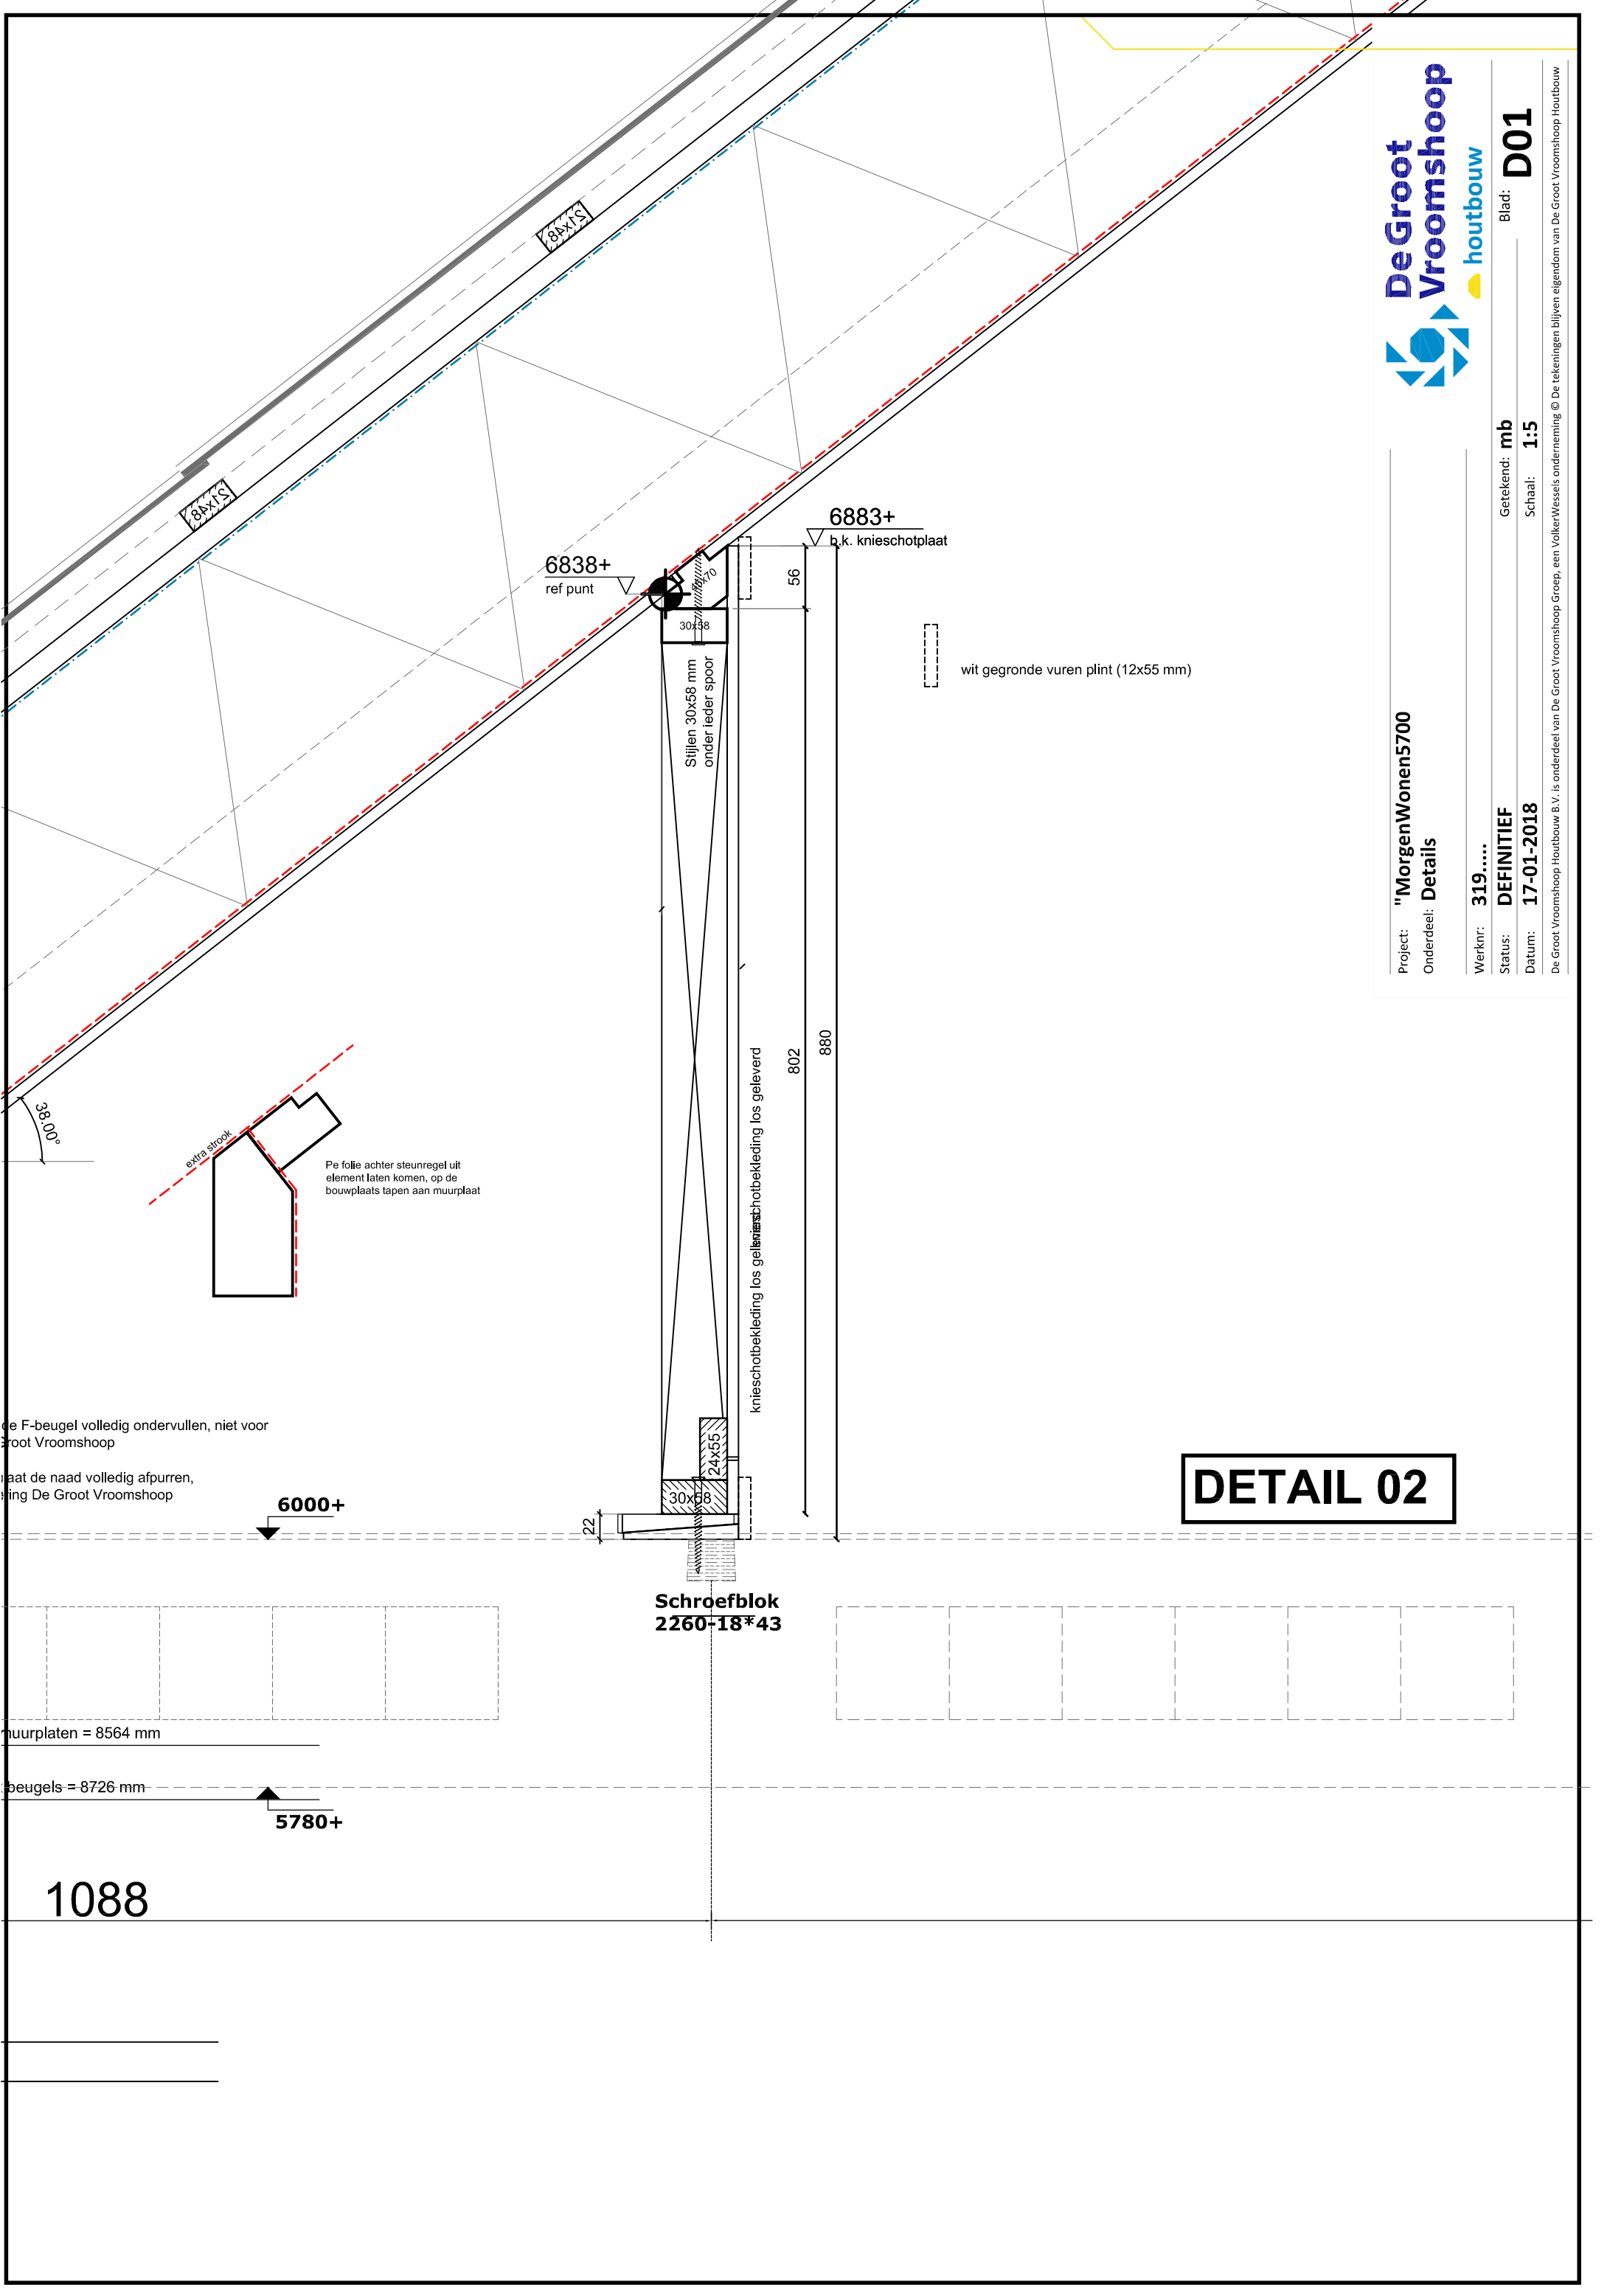

Project: "MorgenWonen5700"

Onderdeel: Details

Werknr: 319.....

Status: DEFINITIEF

Datum: 17-01-2018

Blad: D01

Getekend: mb

Schaal: 1:5

De Groot Vroomshoop Houtbouw B.V. is onderdeel van De Groot Vroomshoop Groep, een VolkerWessels onderneming © De tekeningen blijven eigendom van De Groot Vroomshoop Houtbouw

DETAIL 02

Schroefblok
2260-18*43

1088

de F-beugel volledig ondervullen, niet voor
De Groot Vroomshoop

maat de naad volledig afpurren,
De Groot Vroomshoop

muurplaten = 8564 mm

beugels = 8726 mm

6000+

5780+

6838+
ref punt

6883+
b.k. knieschotplaat

wit gegronde vuren plint (12x55 mm)

extra strook

Pe folie achter steunregel uit
element laten komen, op de
bouwplaats tapen aan muurplaat

22

802

880

56

30x58


Stijlen 30x58 mm
onder ieder spoor

knieschotbekleding los geleverd

24x55

30x58

38.00°

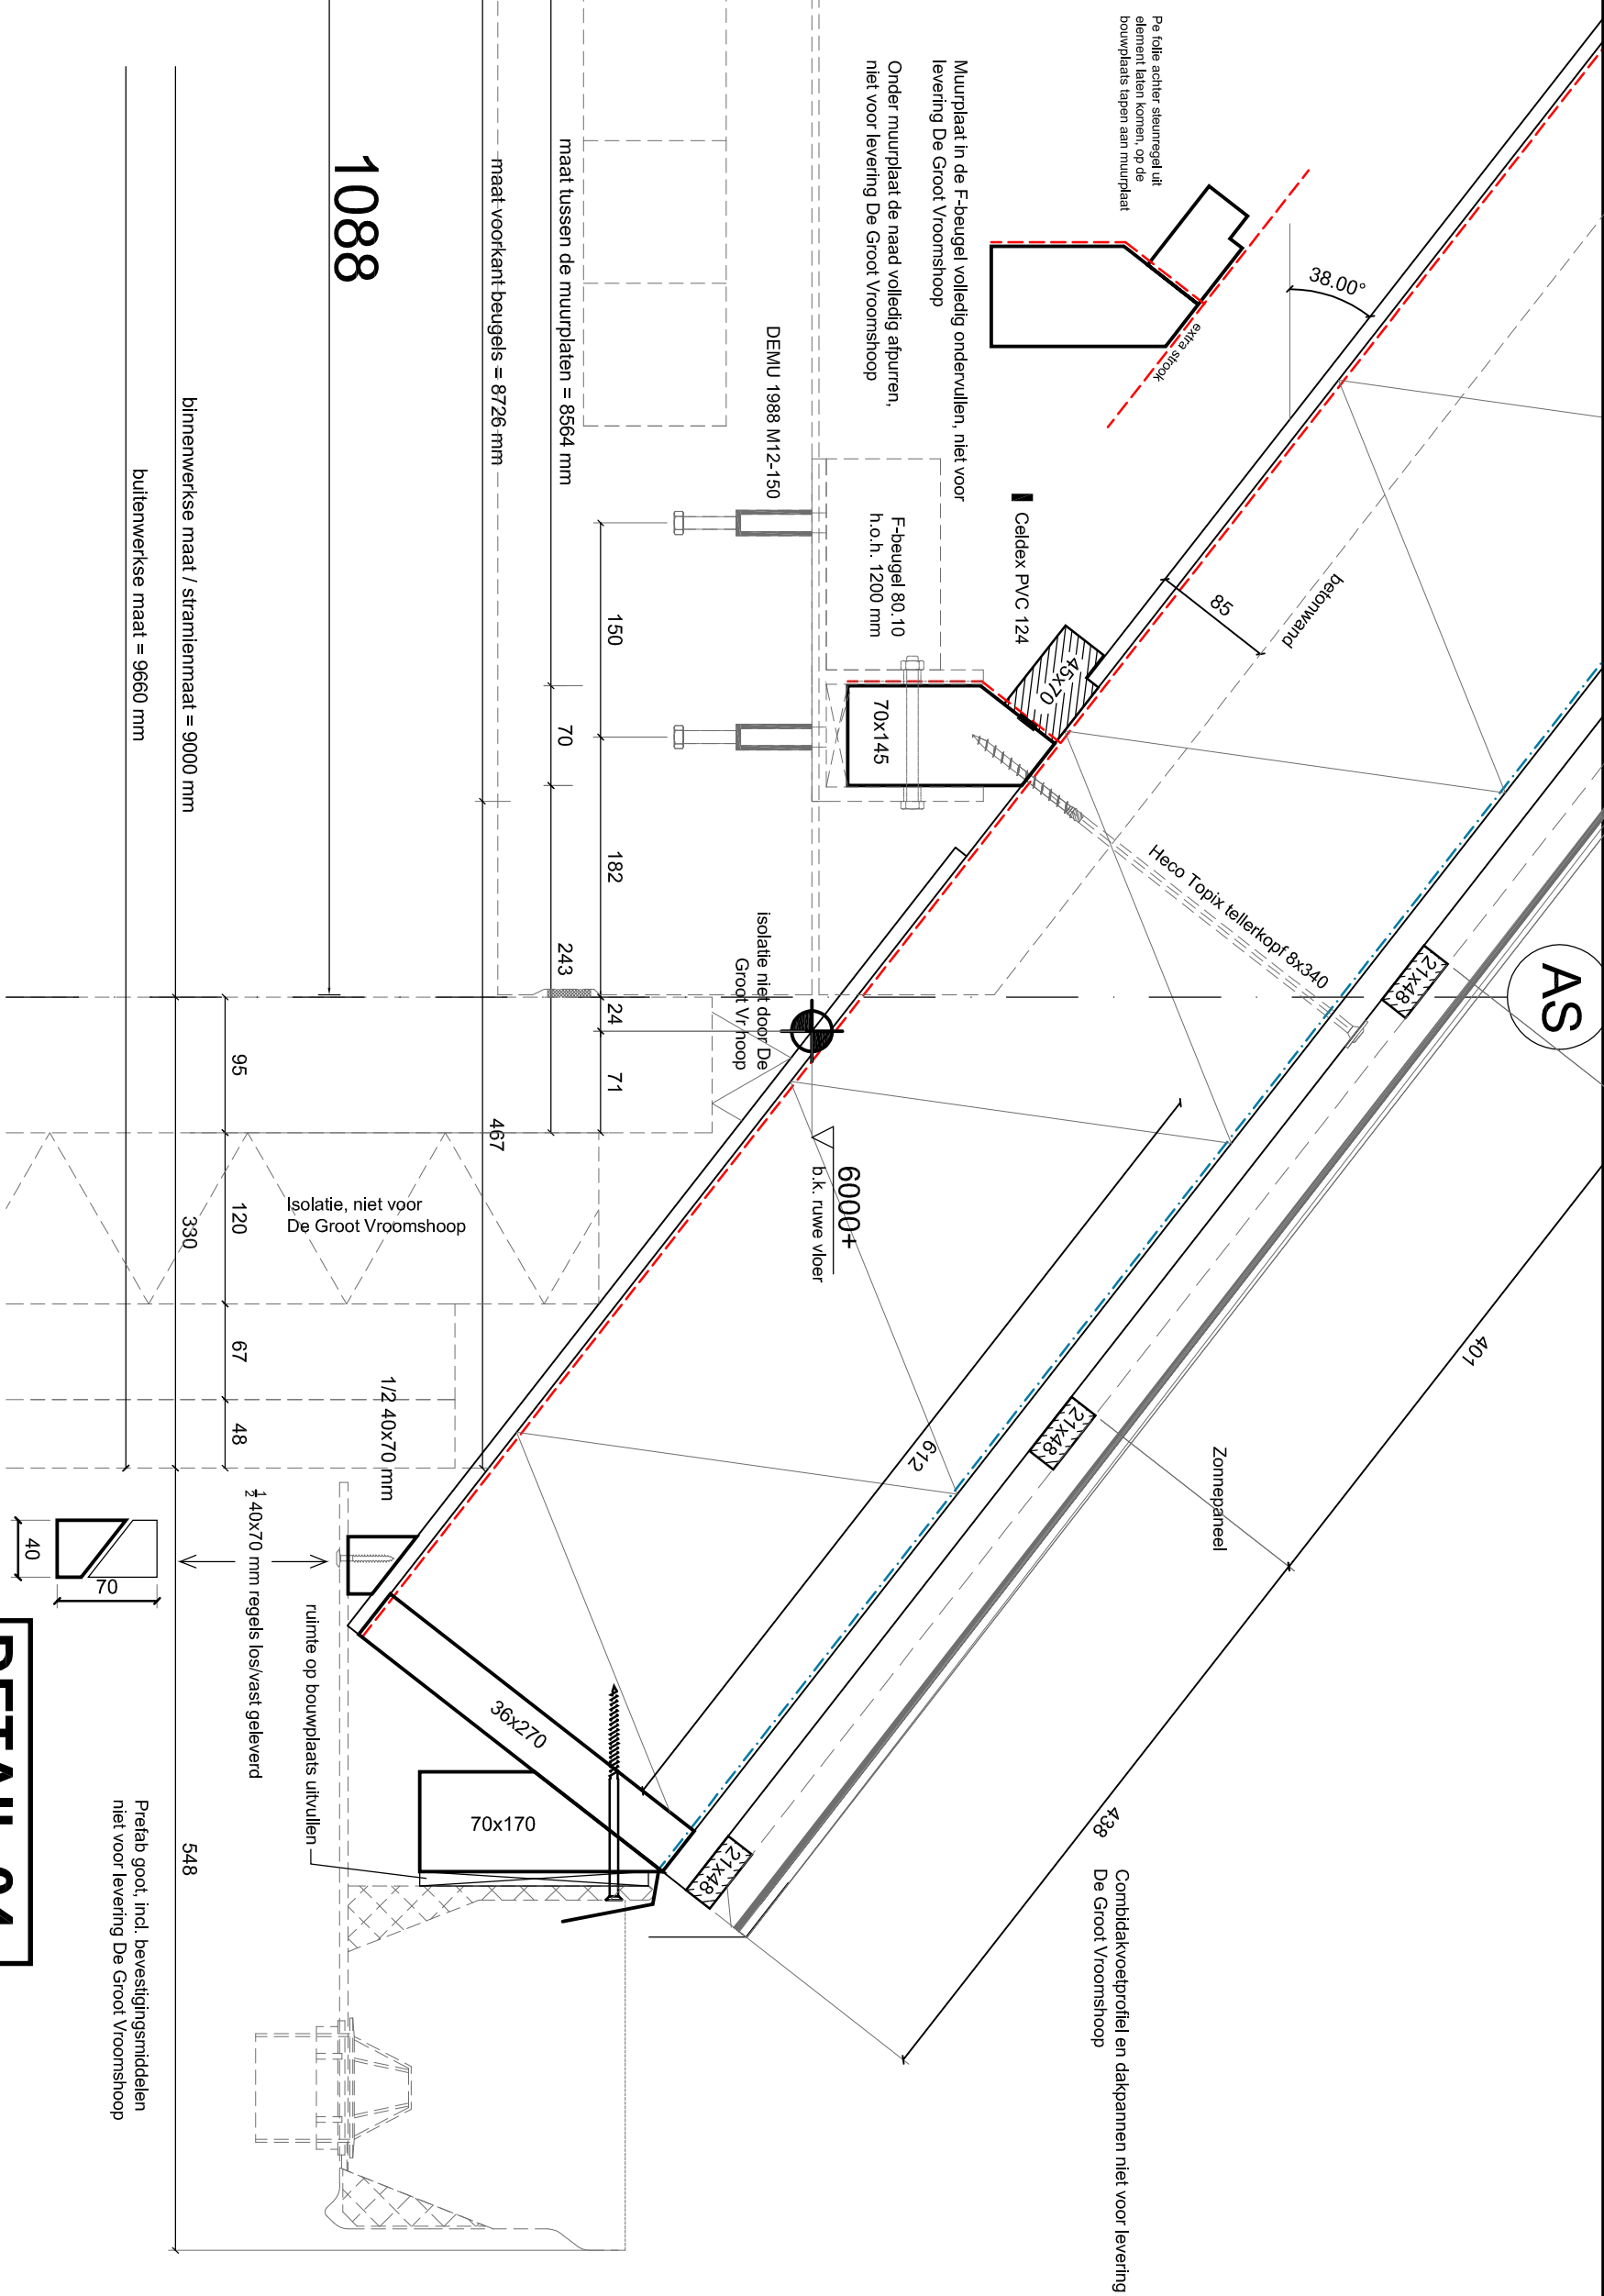


DETAIL 04

Project: "MorgenWonen5700
Onderdeel: Details

Werknr: 319,....
Status: DEFINITIEF
Datum: 17-01-2018

Getekend: mb
Schaal: 1:5

Blad: D04

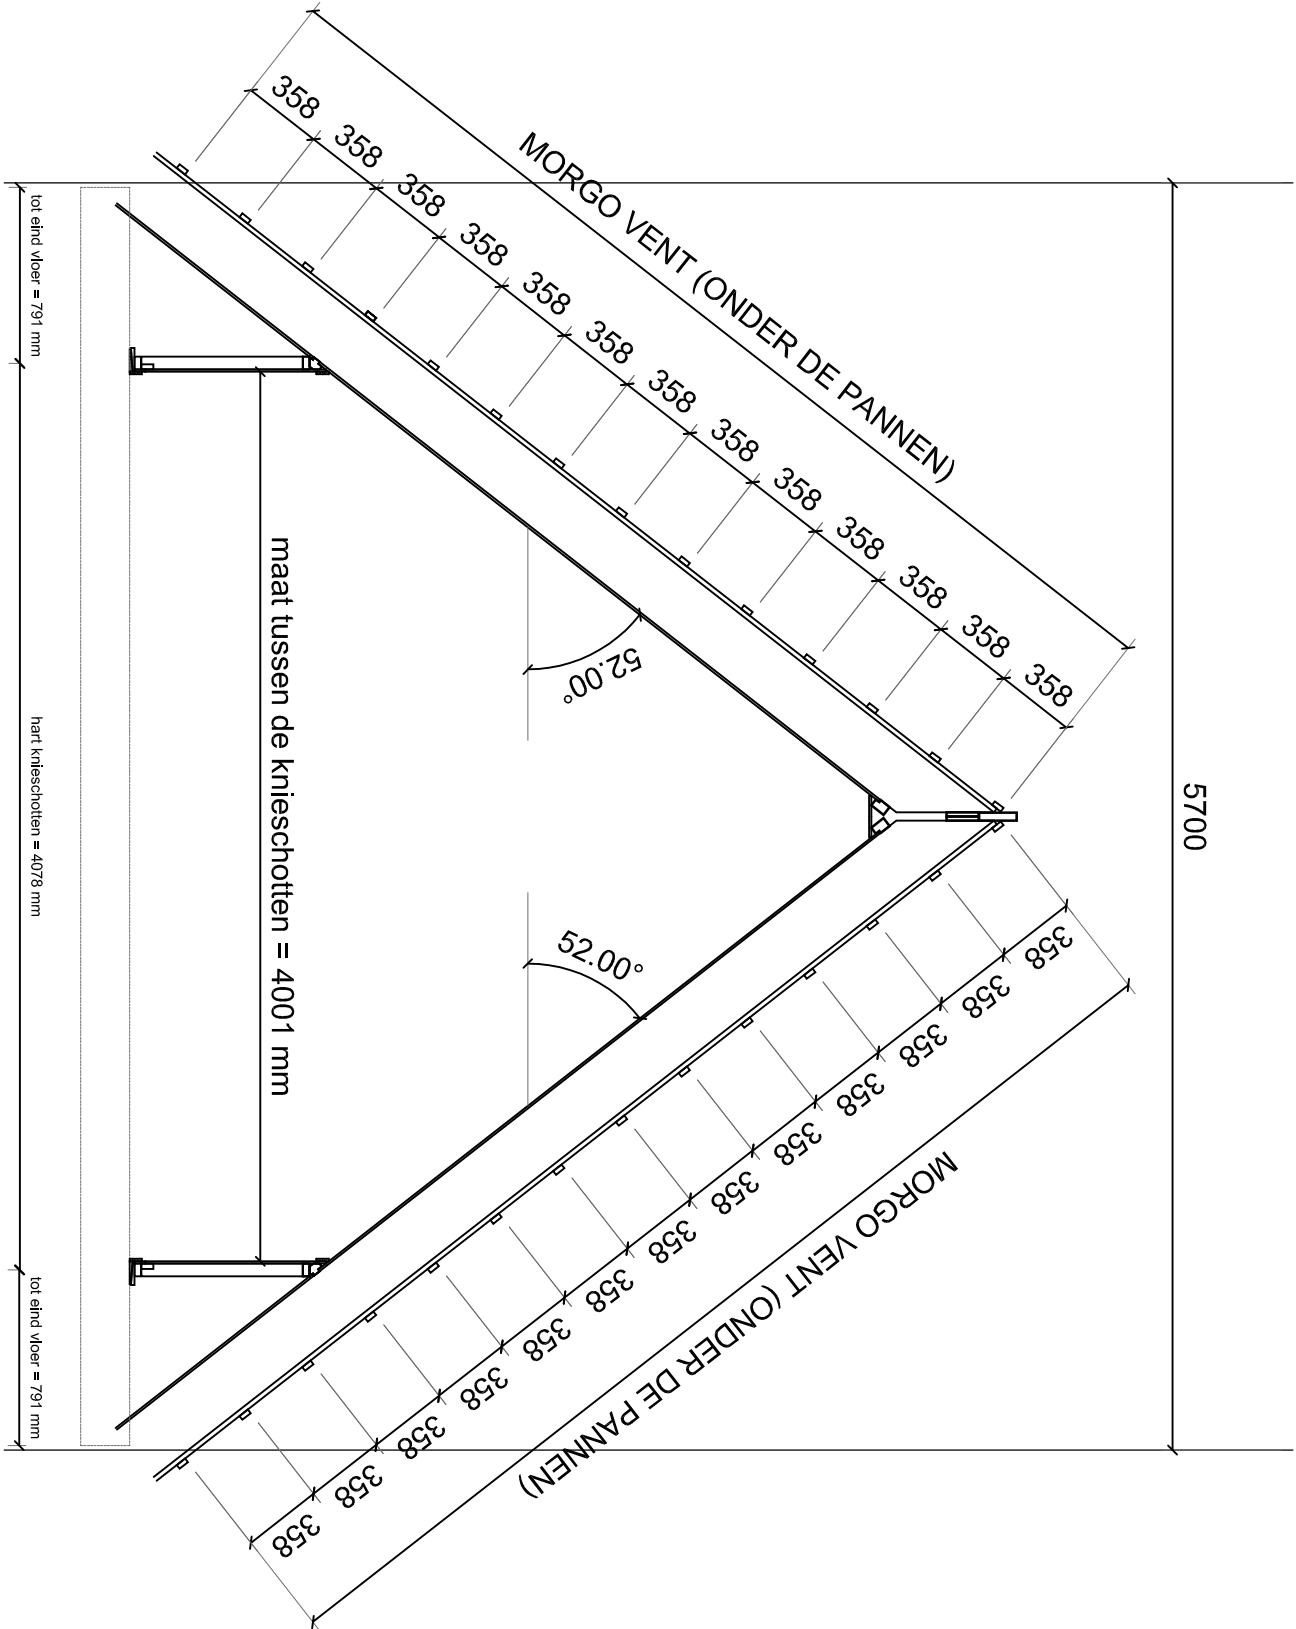

DAK opbouw $\approx$ 6.63 m2.K/W

- Panellaten : vuren, 21x48 mm**
- Tengels : vuren, 21x48 mm**
- Bovenbekleding : Morgo-vent 120, dampdooftatende 3 laags pp spinvlies t.p.v. dakpannen, 'MORGO-FIRESTOP-A2 FOLIE' t.p.v. zonnepanelen
- Sporen : vurenhout, kwal. C, 270 mm hoog, h.o.l.h. 600 mm
- Isolatie : minerale wol, dik. 120 mm, type Knauf Naturoll 032 en 140 mm Knauf Naturol 035
- Dampremmende laag : pe folie, dik 0.15 mm
- Binnenbekleding : 10 mm wit spaanplaat

** Panell afstanden en tengel diktes zijn gebaseerd op bedekking met : keramische dakpan, type KOPANIC MADURA

Knieschot opbouw

- Stijl- en regelwerk : vuren, 30x58 mm, h.o.l.h. 600 mm (positie onder de sporen)
- Binnenbekleding : 10 mm wit spaanplaat (los geleverd)

SPORENKAP

Project onder FSC



SKH-COC-000076 claim FSC mix 70%

Binnenplaat: - Kunststof stripfen op plaatnaad
- Normale nagels

Isolatie - 120 mm naturoll 032
- 140 mm naturoll 035

Project: "MorgenWonen5700
Onderdeel: Referentieschema 2 (dwarskap)


Werknr: 319,....
Status: DEFINITIEF
Datum: 03-10-2019

Getekend: gb
Schaal: 1:35

Blad: 1A



De Groot Vroomshoop Houtbouw B.V. is onderdeel van De Groot Vroomshoop Groep, een VolkerWessels onderneming © De tekeningen blijven eigendom van De Groot Vroomshoop Houtbouw

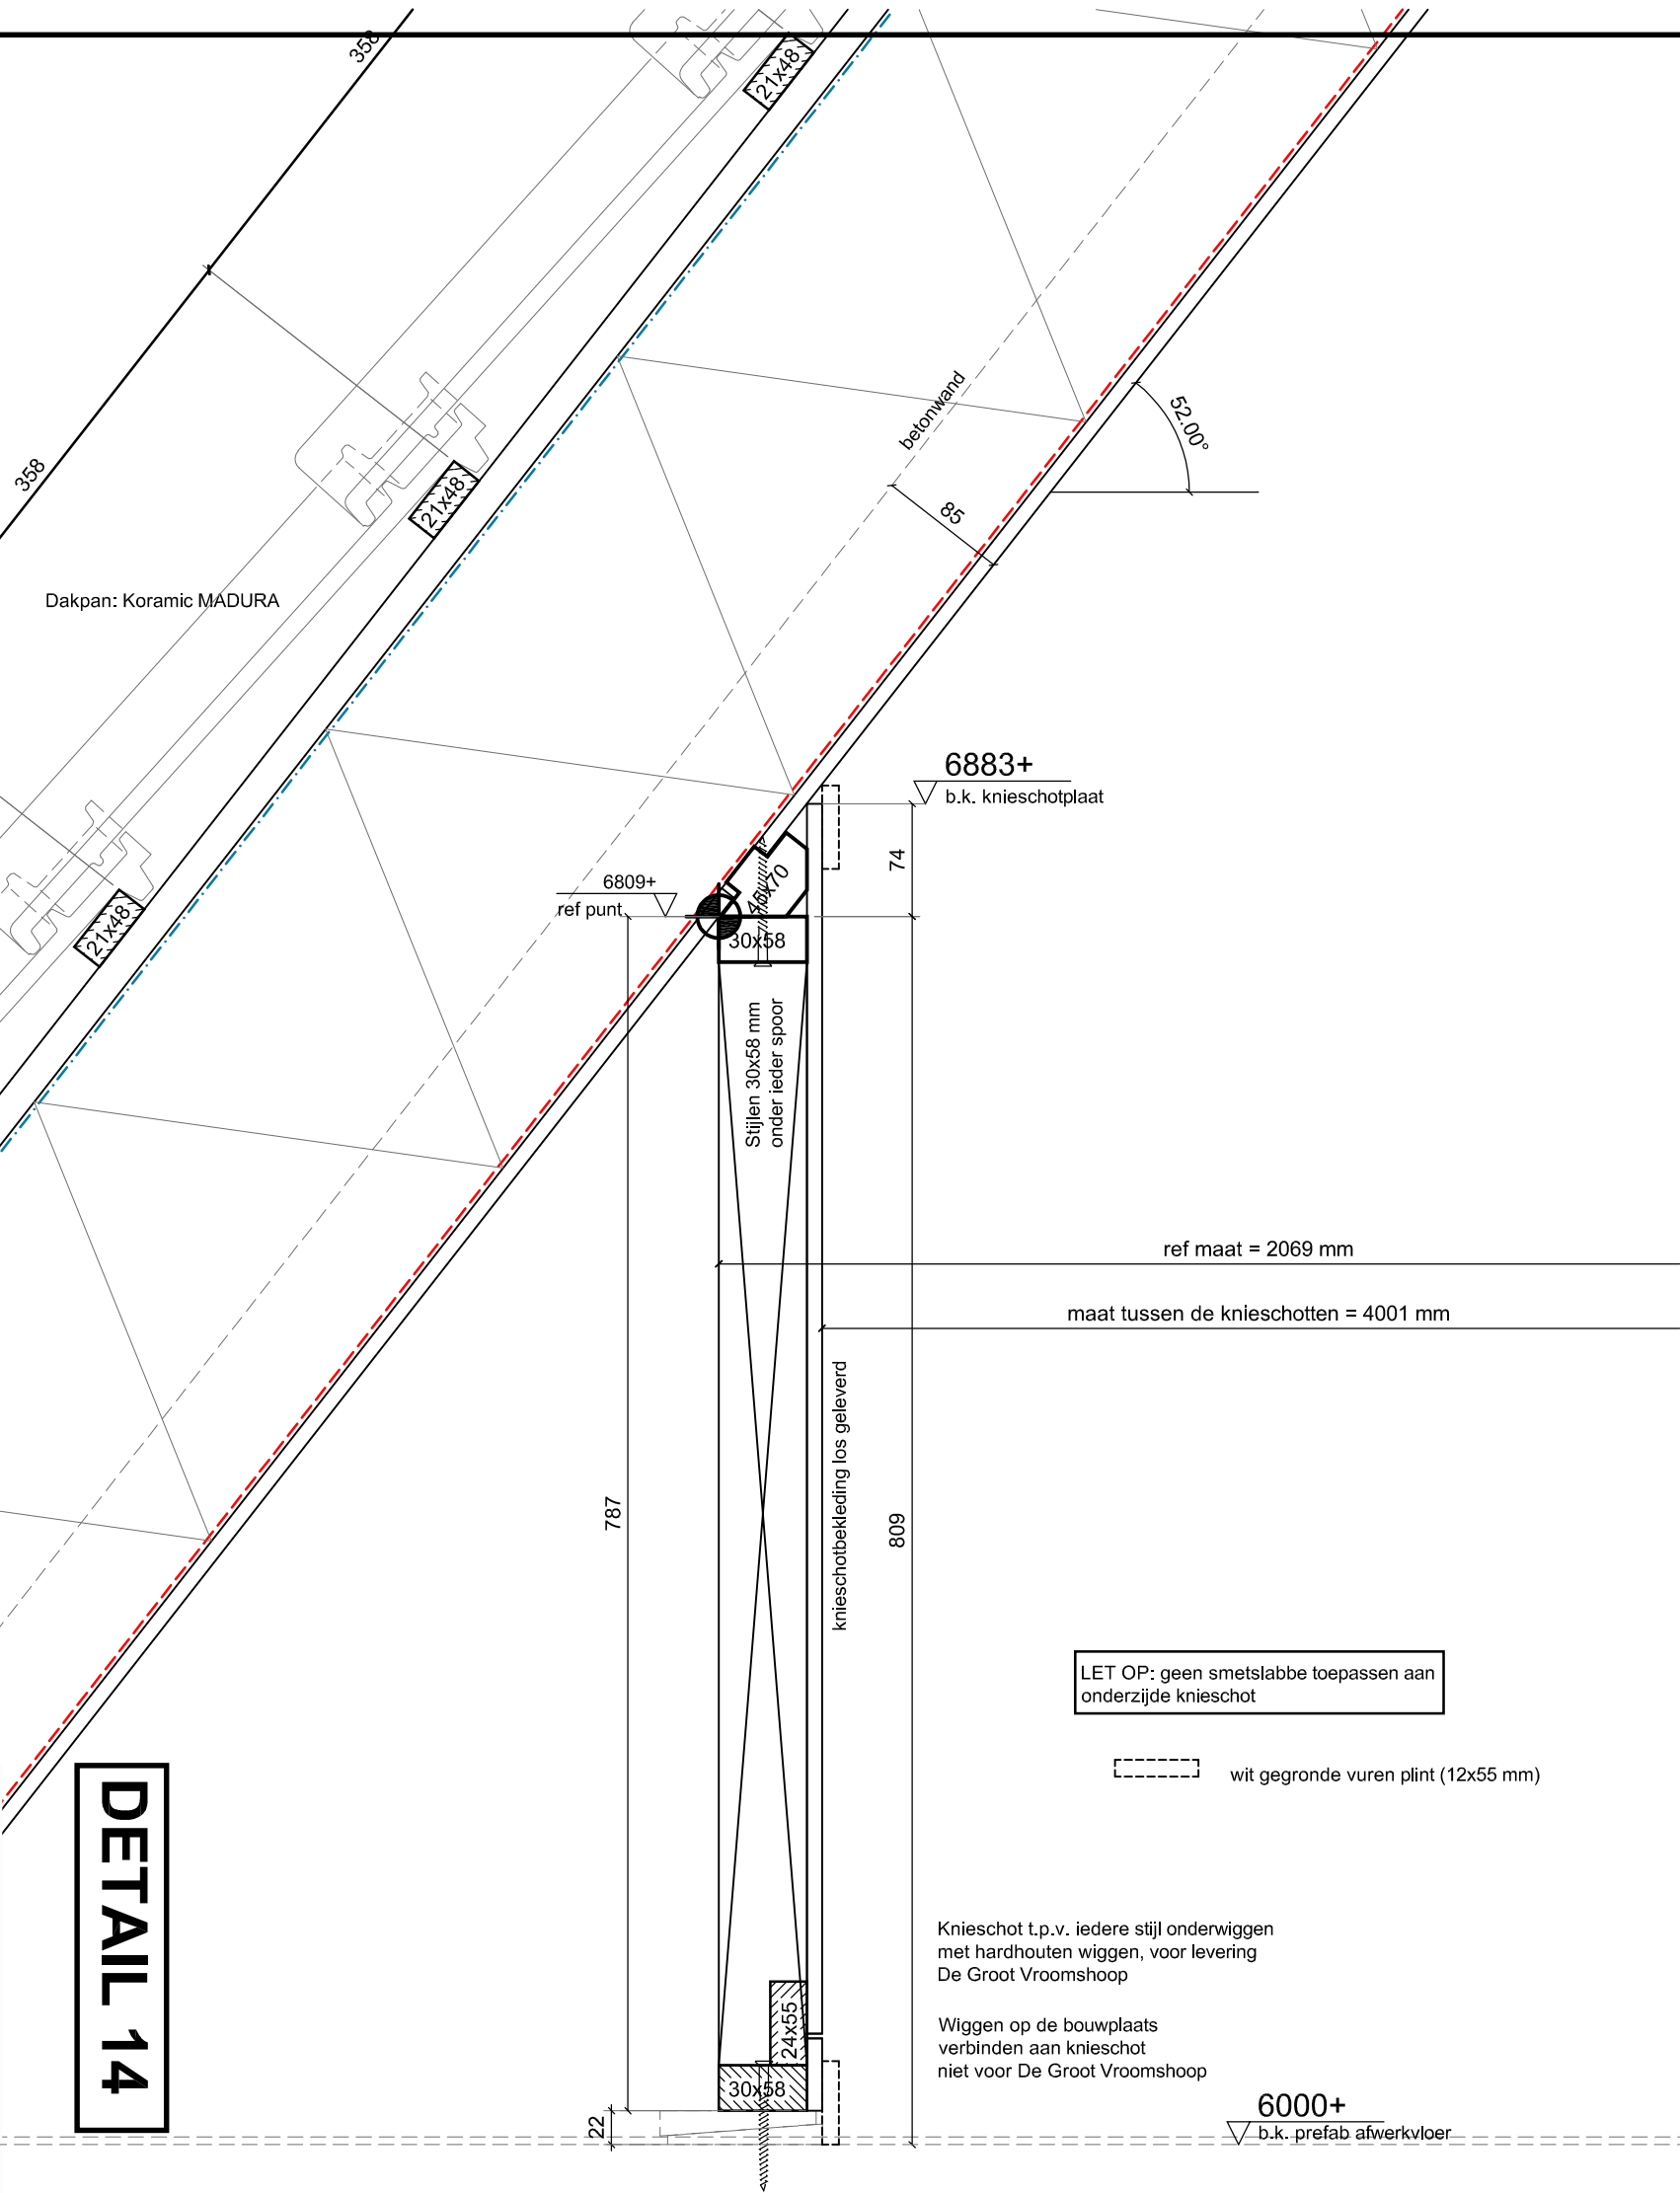

DETAIL 14

Project: "MorgenWonen5700
Onderdeel: Details


Werknr: 319.....
Status: DEFINITIEF
Datum: 17-01-2018

De Groot Vroomshoop Houtbouw B.V. is onderdeel van De Groot Vroomshoop Groep, een VolkerWessels onderneming © De tekeningen blijven eigendom van De Groot Vroomshoop Houtbouw

Getekend: mb
Schaal: 1:5

Blad: D14



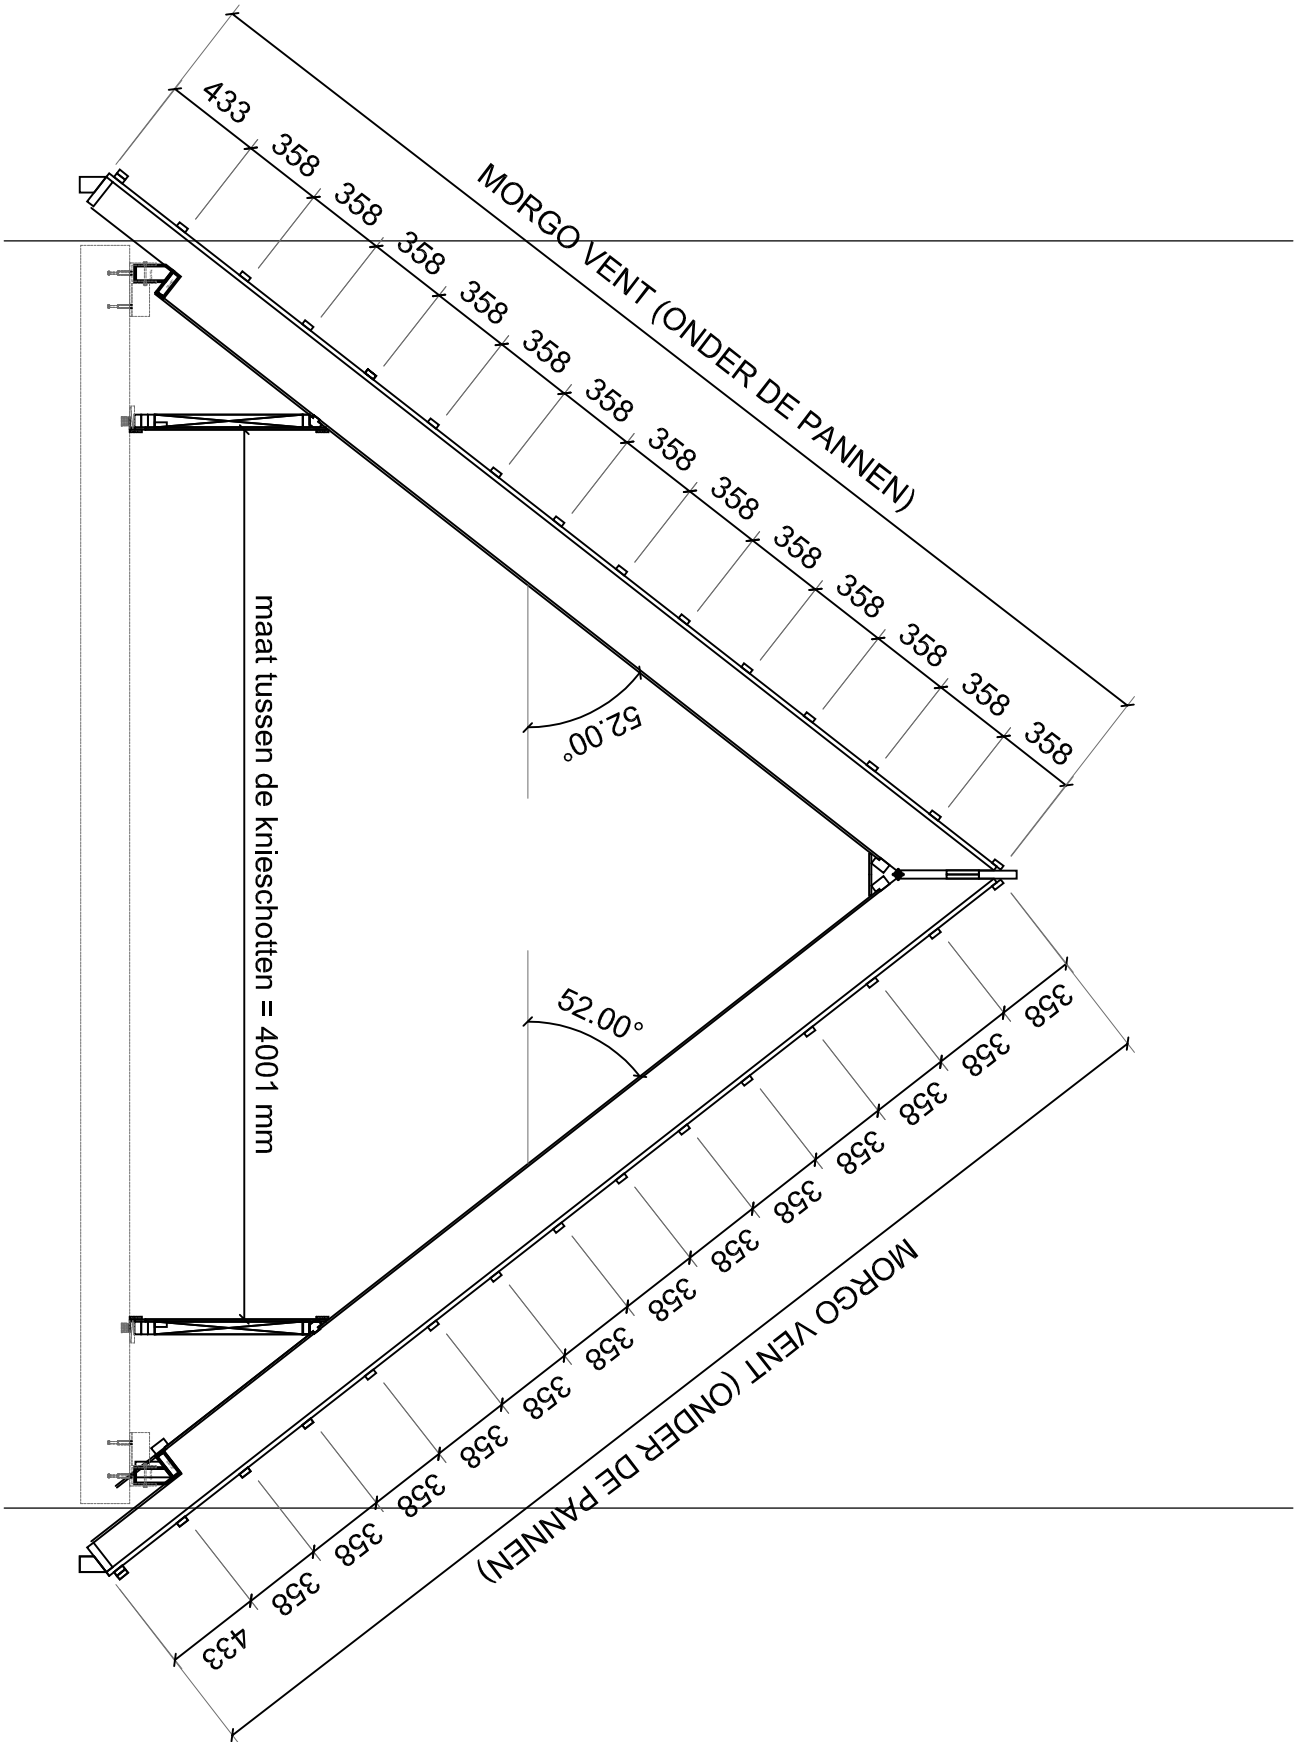

DAK opbouw ≈ 6.63 m2.K/W

- Pantlatten : vuren, 21x48 mm**
- Tengels : vuren, 21x48 mm**
- Bovenbekleding : Morgo-vent 120, dampdoortatende 3 laags PP spinvlies t.p.v. dakpannen, MORGO-FIRESTOP-A2 FOLIE t.p.v. zonnepanelen
- Sporen : vurenhout, kwal. C, 270 mm hoog, h.o.h. 600 mm
- Isolatie : minerale wol, dik. 120 mm, type Krauf Naturoll 032 en 140 mm Krauf Naturoll 035
- Dampremmende laag : pe folie, dik 0,15 mm
- Binnenbekleding : 10 mm wit spaanplaat

** Panel afstanden en lengteklasses zijn gebaseerd op bedekking met: keramische dakpan, type KORANIC MAOUJA

Knieschot opbouw

- Stijl- en regelwerk : vuren, 30x58 mm, h.o.h. 600 mm (positie onder de sporen)
- Binnenbekleding : 10 mm wit spaanplaat (los geleverd)

SPORENKAP

Project onder FSC  JA

SKH-COC-000076 claim FSC mix 70%

Binnenplaat: - Kunststof strippen op plaatnaad
- Normale nagels

Isolatie - 120 mm naturoll 032
- 140 mm naturoll 035

Project: "MorgenWonen5700
Onderdeel: Referentieschema 3 (eindwoning dwarskap)

Werknr: 319,....
Status: DEFINITIEF
Datum: 03-10-2019

Getekend: gb


Schaal: 1:35

Blad:

1B



De Groot Vroomshoop Houtbouw B.V. is onderdeel van De Groot Vroomshoop Groep, een VolkerWessels onderneming © De tekeningen blijven eigendom van De Groot Vroomshoop Houtbouw

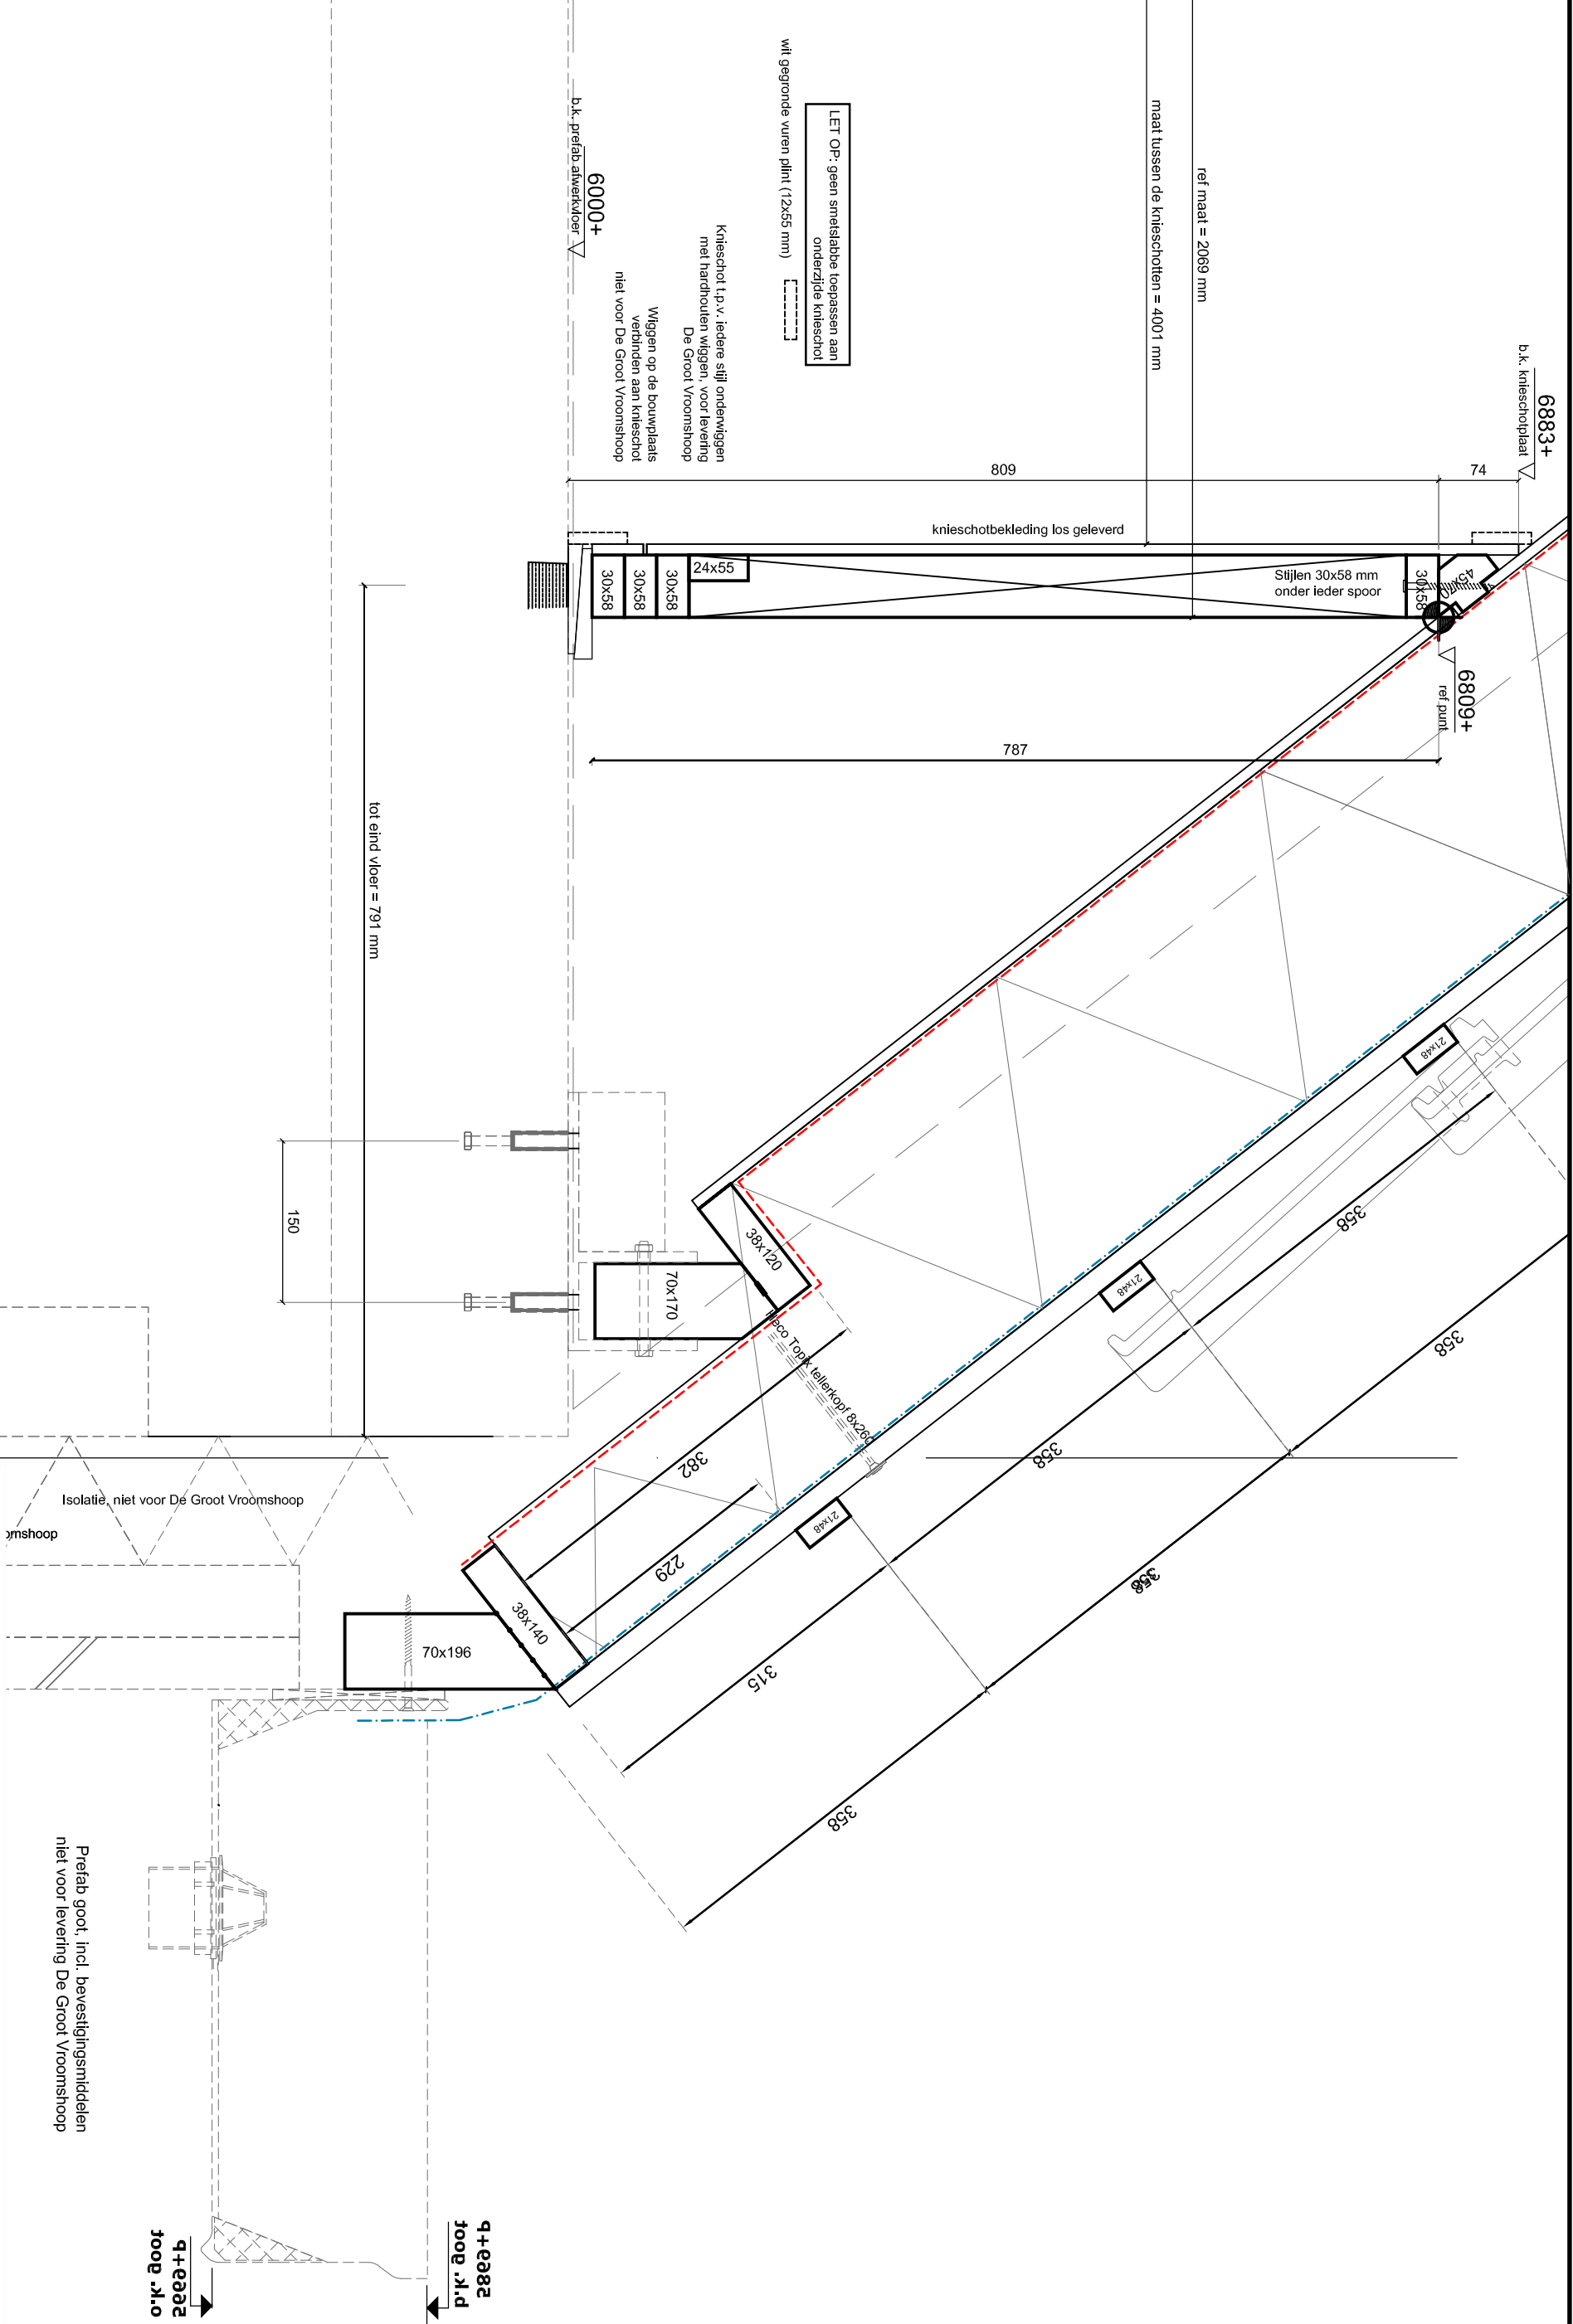

DETAIL 23

9+e082
p.k. goor

$\frac{p + ead}{o.k. \text{ good}}$

**Prefab goot, incl. bevestigingsmiddelen
niet voor levering De Groot Vroomshoop**

Project: **"MorgenWonen5700"**
Onderdeel: **Details**

Werknr: **319....**

Status: **DEFINITIEF**

Datum: **17-01-2018**

De Groot Vroomshoop Houtbouw B.V. is onderdeel van De Groot Vroomshoop Groep, een VolkerWessels onderneming © De tekeningen blijven eigendom van De Groot Vroomshoop Houtbouw

Getekend: **mb**Schaal: **1:6**

Blad:

D23

