


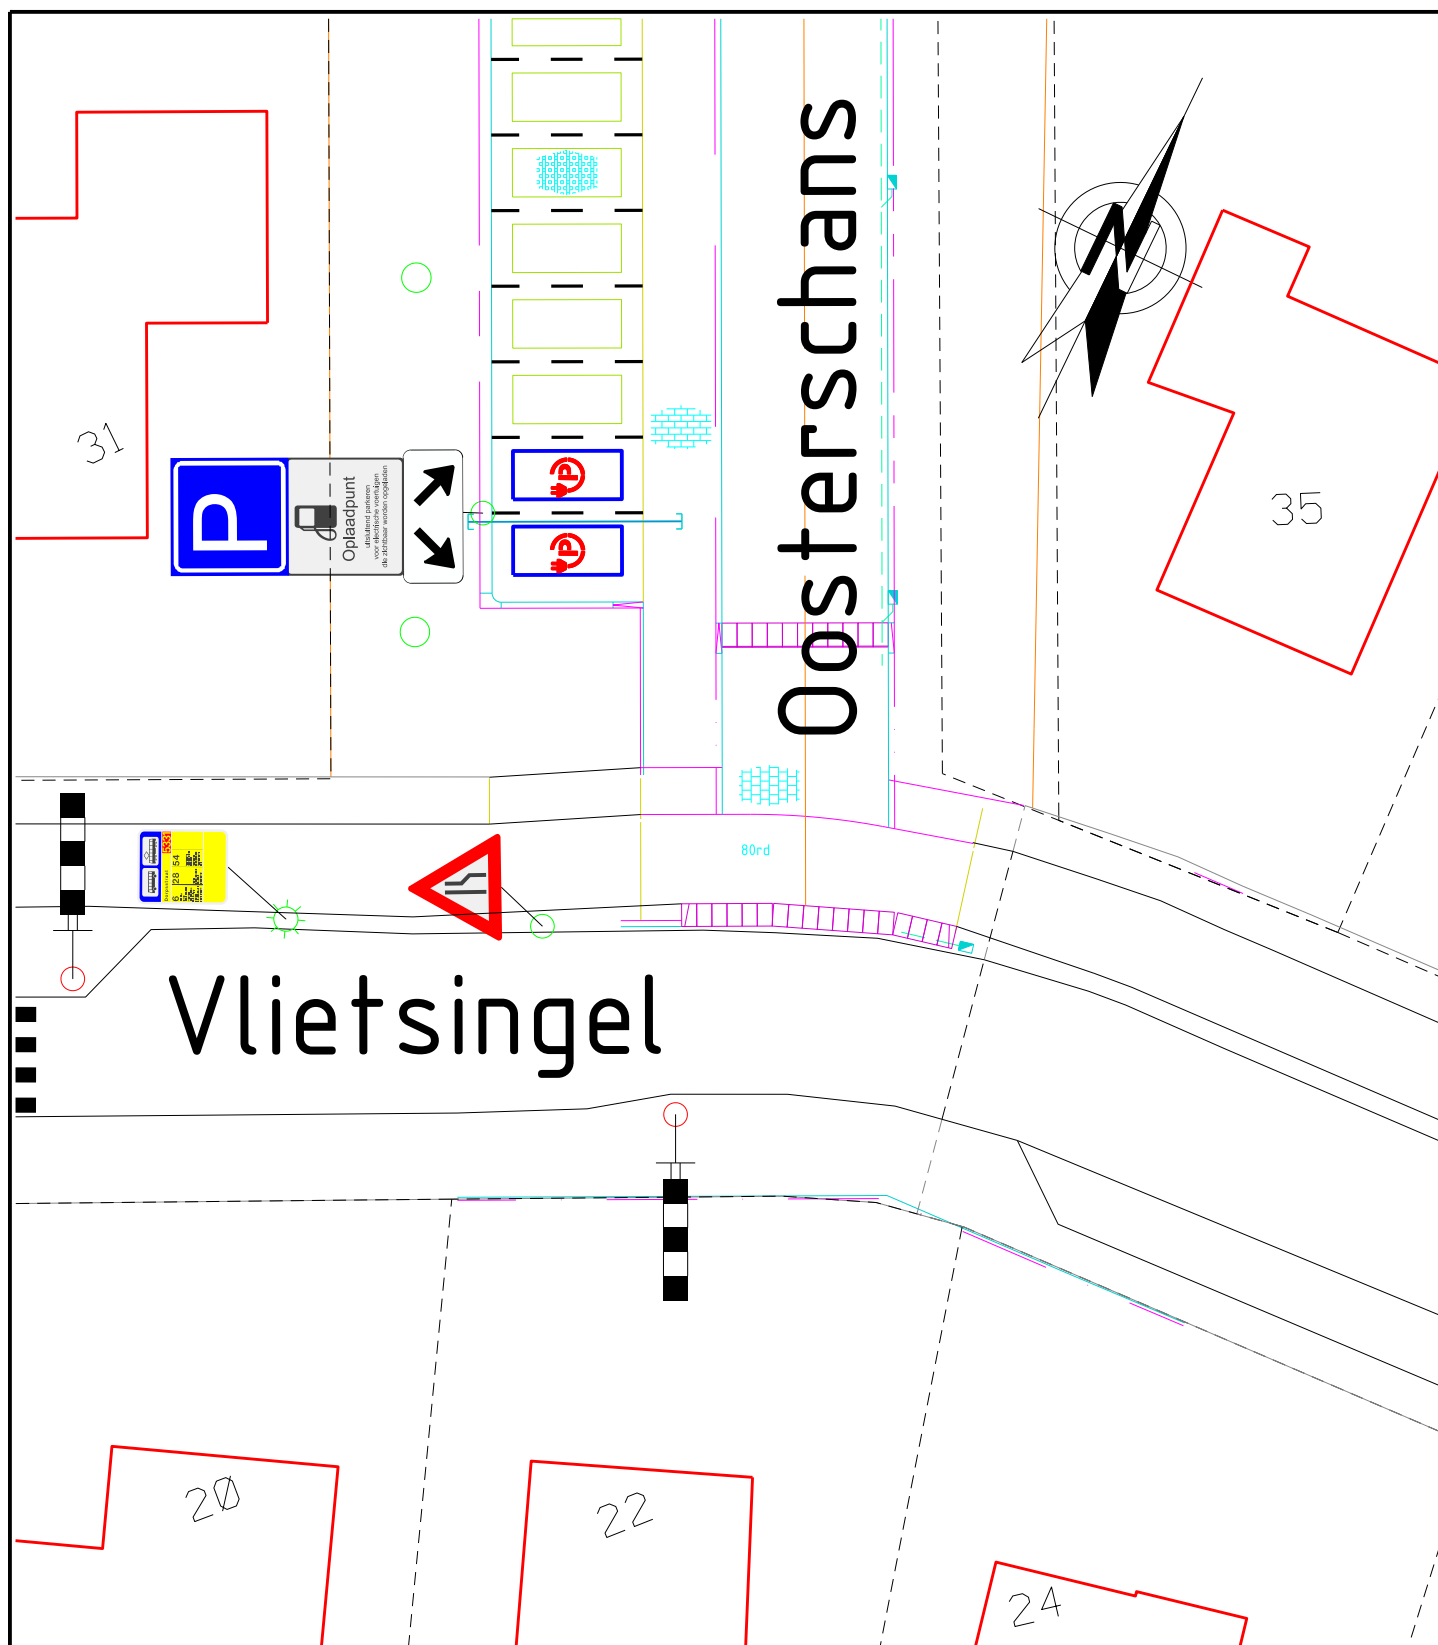

Afdeling Openbare Ruimte
Gemeente Medemblik
Postbus 45
1687 ZG WOGNUM
Tel : 0229 - 85 60 00
Fax: 0229 - 85 69 99

Bezoekadres:
Dick Ketlaan 21
1687 CD WOGNUM
E-mail: info@medemblik.nl
Internet: www.medemblik.nl

Project: Oosterschans te Medemblik

Formaat: A4

Onderwerp: Parkeren en stilstaan - Electrische Laadpaal

Schaal: 1:250

Get: René Voors Datum get: 10-02-2021 Akk: Datum akk: //2012

Tek.nr.: 2021-07-E-MED