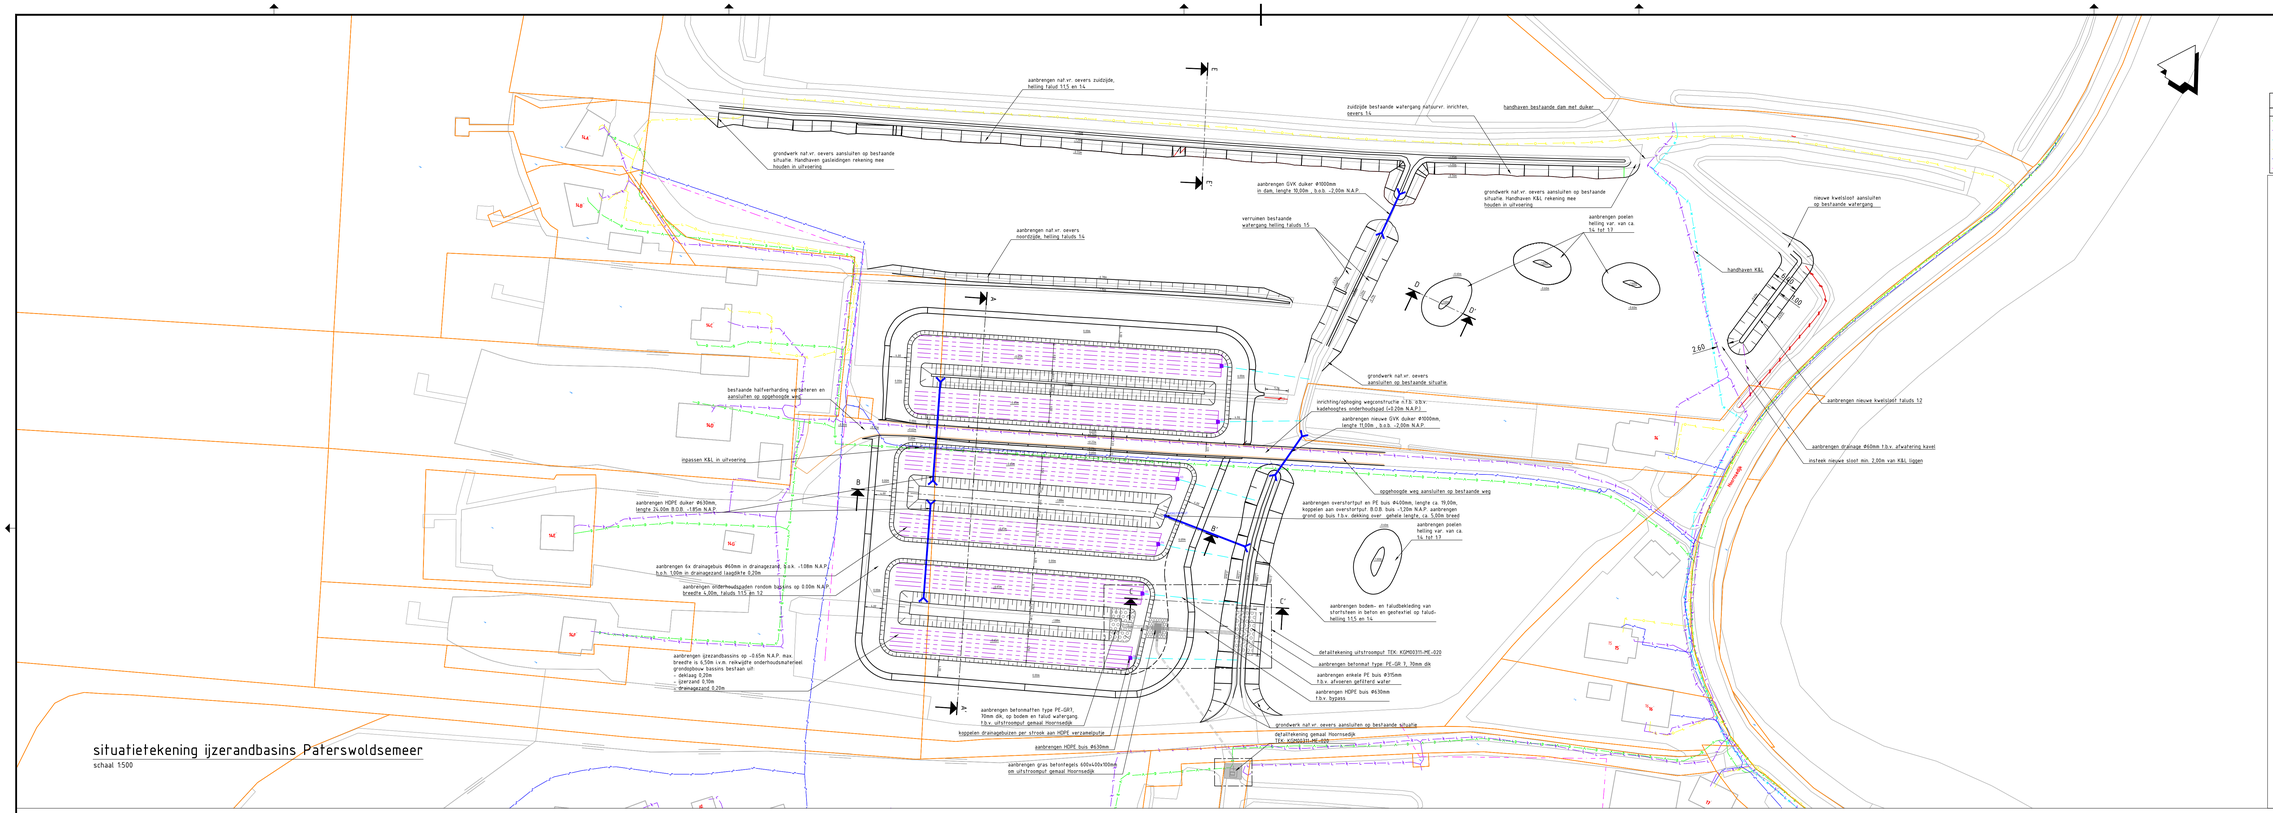

situatietekening ijzerandbasins Paterswoldsemeer

schaal 1:500

Legenda

Omschrijving	Status
Datatransport	Bestaand
Laagspanning	Bestaand
Middenspanning	Bestaand
Gas lage druk	Bestaand
Water	Bestaand
Riolering vrijverval	Bestaand

Legenda

- bestaande situatie
- bestaande kadastrale grens
- ontwerplijnen
- aanbrengen drainage Ø60mm
- aanbrengen duiker
- aanbrengen afwateringsbuis t.b.v. gefilterd water
- afwateringsleiding t.b.v. gefilterd water
- te dempen watergang
- 0.00m — terreinhoogte in m t.o.v. N.A.P.
- 201 — verzamelputje drainage
- 01 — 01 — doorsnede aanduiding
- taludmarkering

uitgangspunten m.b.t. tot de ijzerzandbassins zijn van toepassing op alle bassins in deze tekening

Legenda profielen

- grond ontgraven
- grond aanbrengen
- grond ontgraven en aanvullen
- waterlijn
- grondwerklijn
- nieuwe duiker
- +3.00 — hoogte t.o.v. m N.A.P.

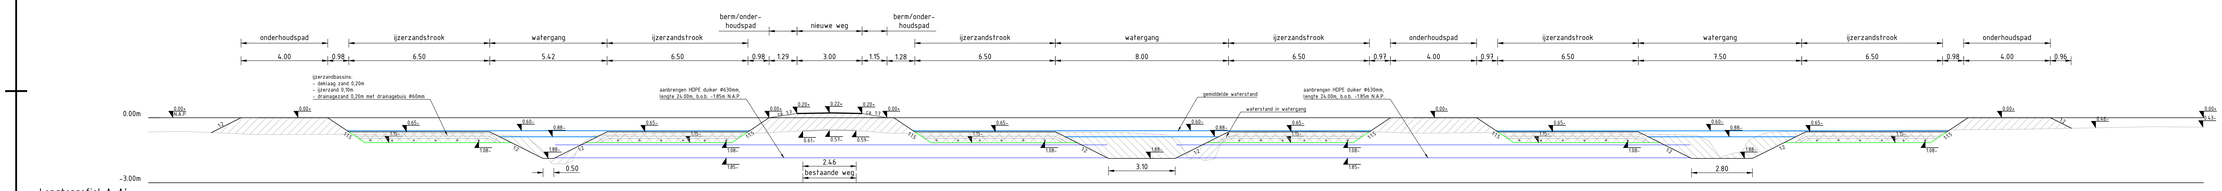

Lengteprofiel A-A'
schaal 1:100

Metrering	10.00m	20.00m	30.00m	40.00m	50.00m	60.00m	70.00m	80.00m	90.00m
Bestaande hoogte	-0.38m	-1.19m	-0.78m	-0.65m	-0.80m	-0.93m	-0.77m	-0.58m	-0.542m

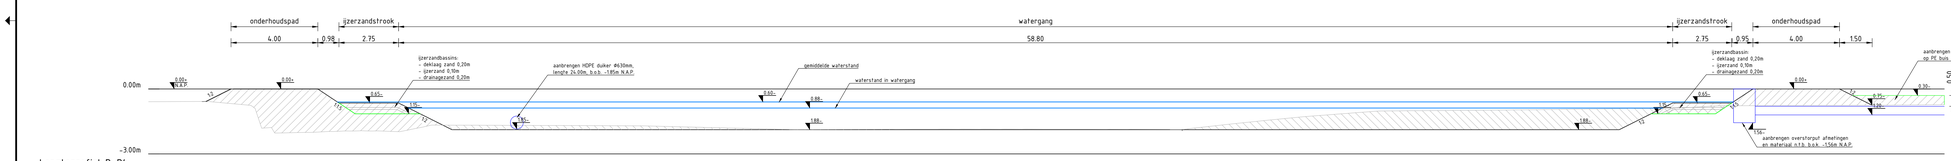

Lengteprofiel B-B'
schaal 1:100

Metrering	10.00m	20.00m	30.00m	40.00m	50.00m	60.00m	70.00m	80.00m
Bestaande hoogte	-1.115m	-1.147m	-1.117m	-1.145m	-1.145m	-0.996m	-0.902m	-0.917m

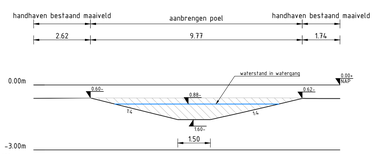

Lengteprofiel D-D'
schaal 1:100

Horizontaal verloop	L=14.139m
Bestaande hoogte	-0.510m

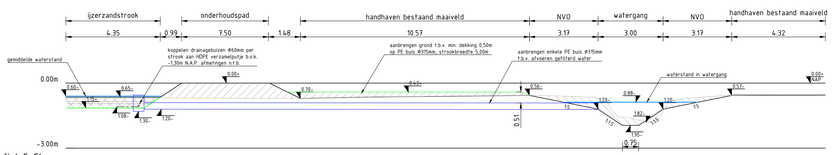

Lengteprofiel C-C'
schaal 1:100

Metrering			
Bestaande hoogte	-0.890m	-0.575m	-0.890m

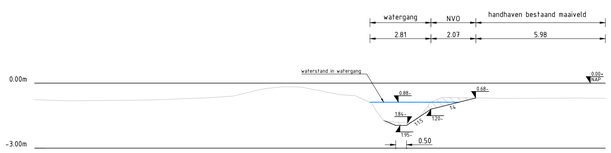

Lengteprofiel E-E'
schaal 1:100

Metrering		
Bestaande hoogte	-0.390m	-0.610m

Versie	Omschrijving: DO - Vergunning			
E	Datum: 28-01-2021	Gef.: wenkelm	Con.: nijborgn	Vrij.: nijborgn
Versie	Omschrijving: DO gereed			
D	Datum: 11-12-2020	Gef.: krijtj	Con.: ruijterc	Vrij.: nijborgn

Opdrachtgever

Contact

Waterschap Noorderzijlvest & Prolander

Advies- en Ingenieursorganisatie — Architect

ARCADIS Design & Consultancy for natural and built assets

Project

Contact: N. Nijborg

KRW maatregelen Paterswoldsemeer

Projectnummer : C030810002 99
Fase : DO-ontwerp

Onderwerp : IJzerzandbassins Paterswoldsemeer
& inrichting NNN-zone Hoornsedijk-Noord
Situatie- en profieltekeningen

Schaal : zie tekening
Contractnummer:
Bladformaat : A0
Bladnummer : 1 van 1
Status : Definitief

Tekeningnummer: Paterw-SIT-DWP_001
Versie: D

Bestand: PROJ0031.DG