

VERBOUWING MOLENSTRAAT 57 DEURNE




opdrachtgever: [REDACTED]
adres: MOLENSTRAAT 57
postcode: 5751 LB DEURNE
datum: 23-10-2020

architectenbureau **V10**



VOORGEVEL

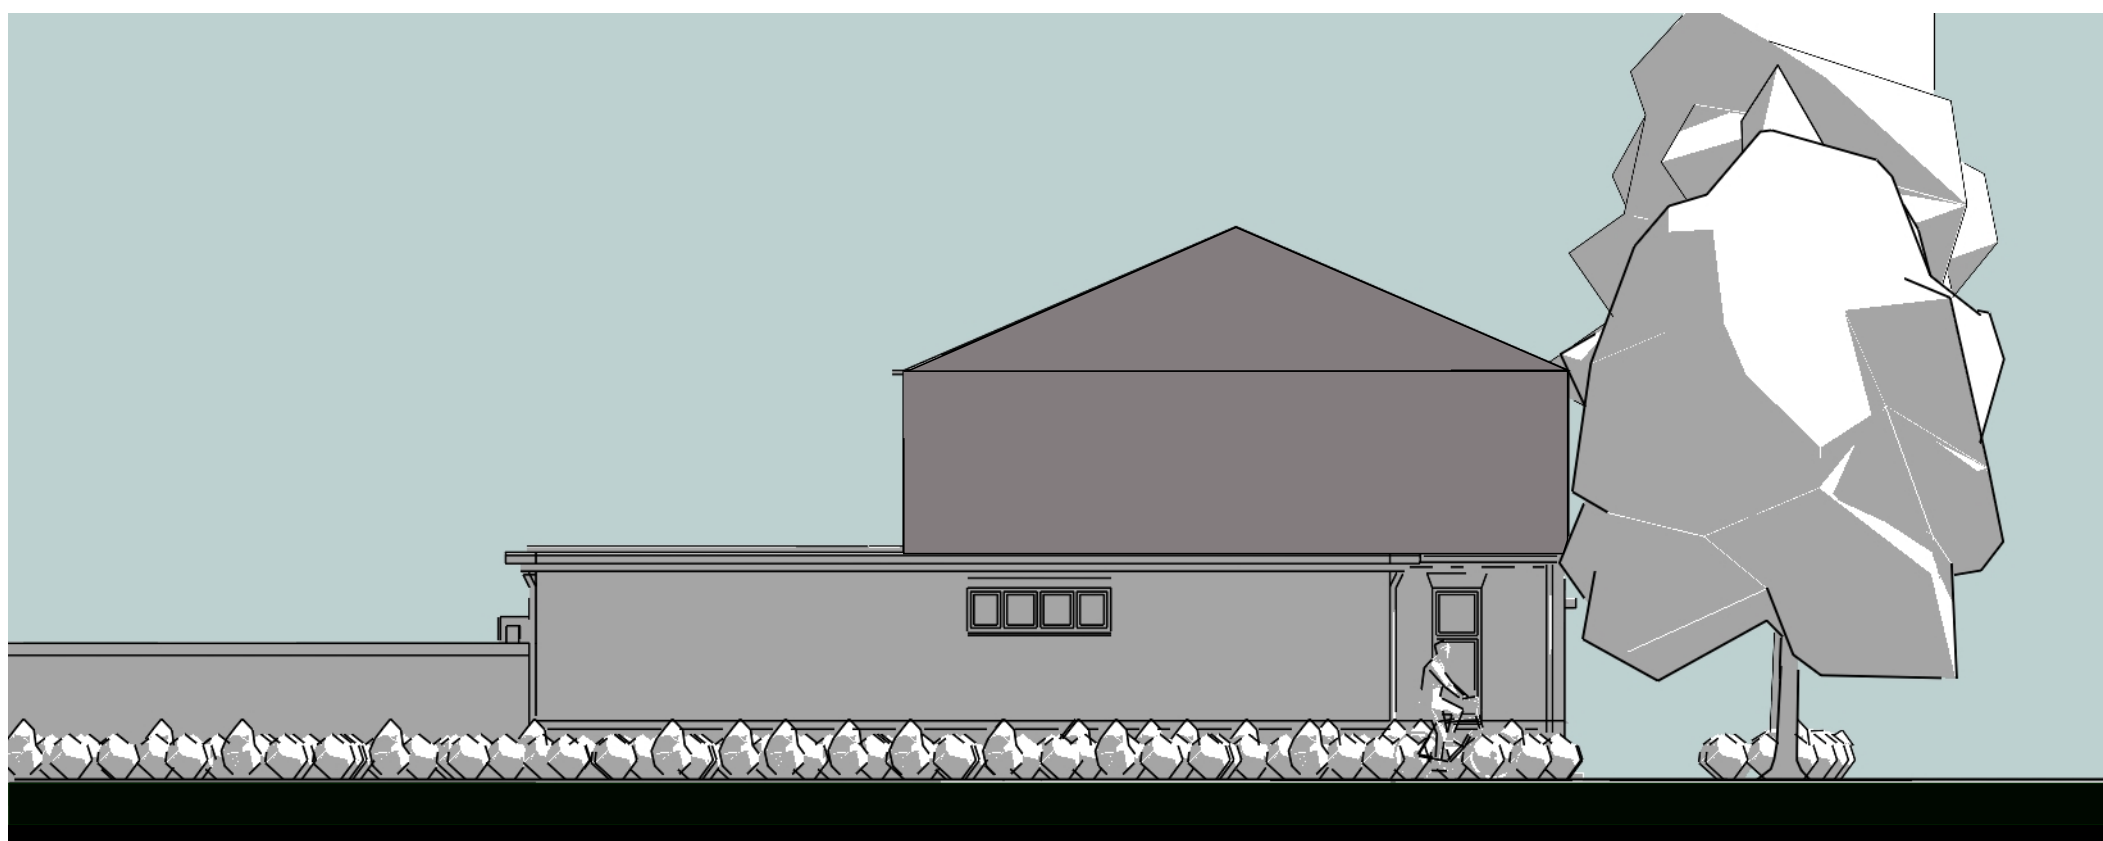

RECHTER ZIJGEVEL



BEGANE GROND - 1:50



PERSPECTIEF 1



PERSPECTIEF 2



PERSPECTIEF 3a



PERSPECTIEF 3b



PERSPECTIEF 4



PERSPECTIEF 5



PERSPECTIEF 6



PERSPECTIEF 7



PERSPECTIEF 8



PERSPECTIEF 9