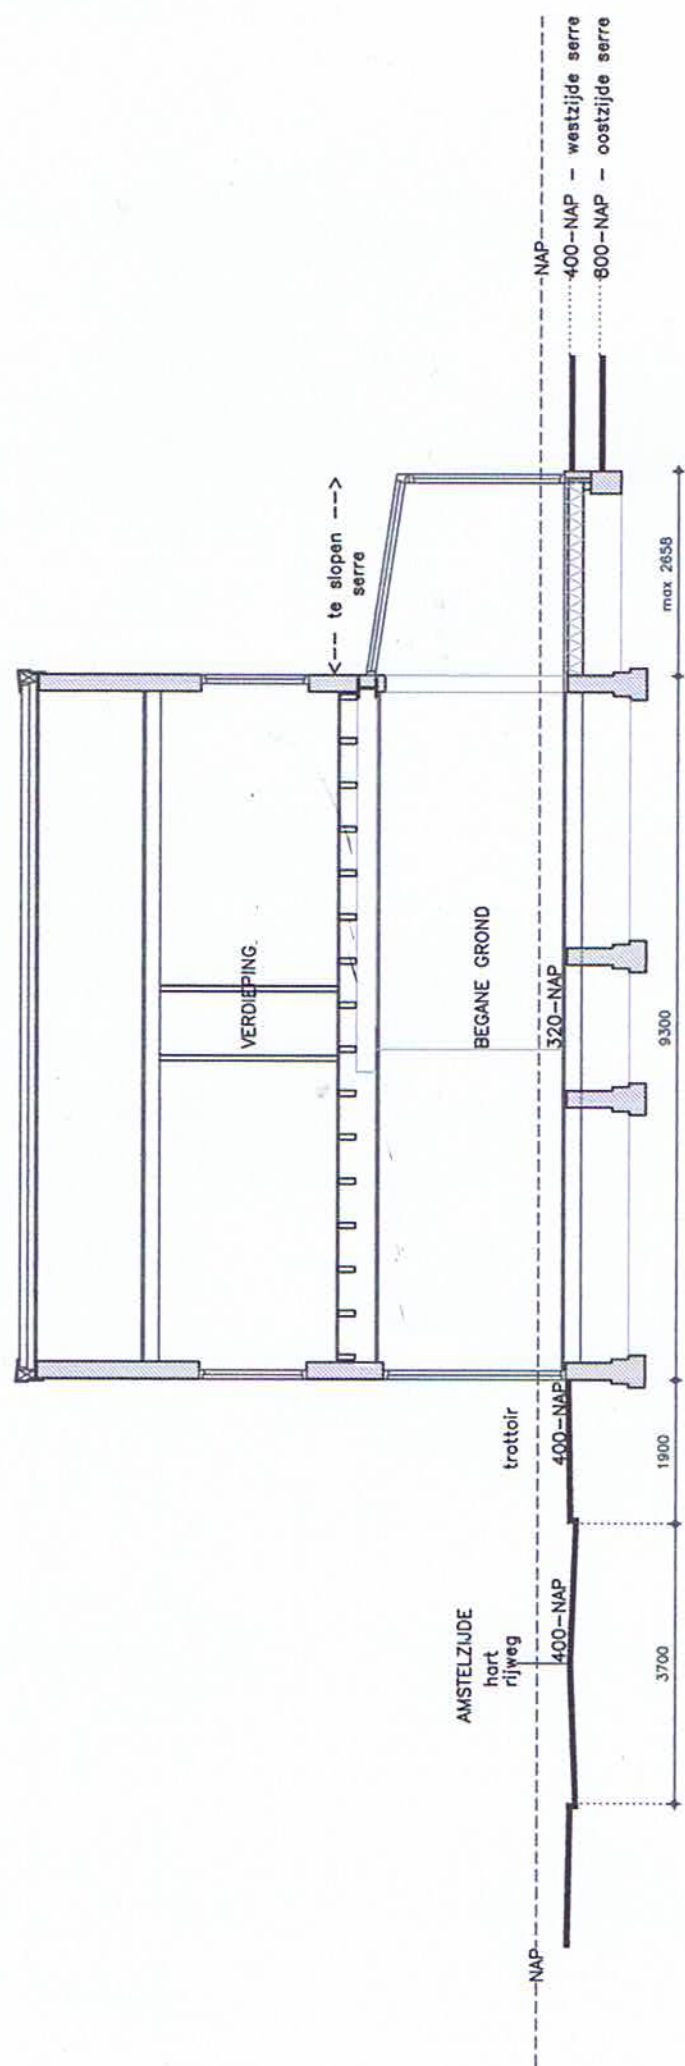
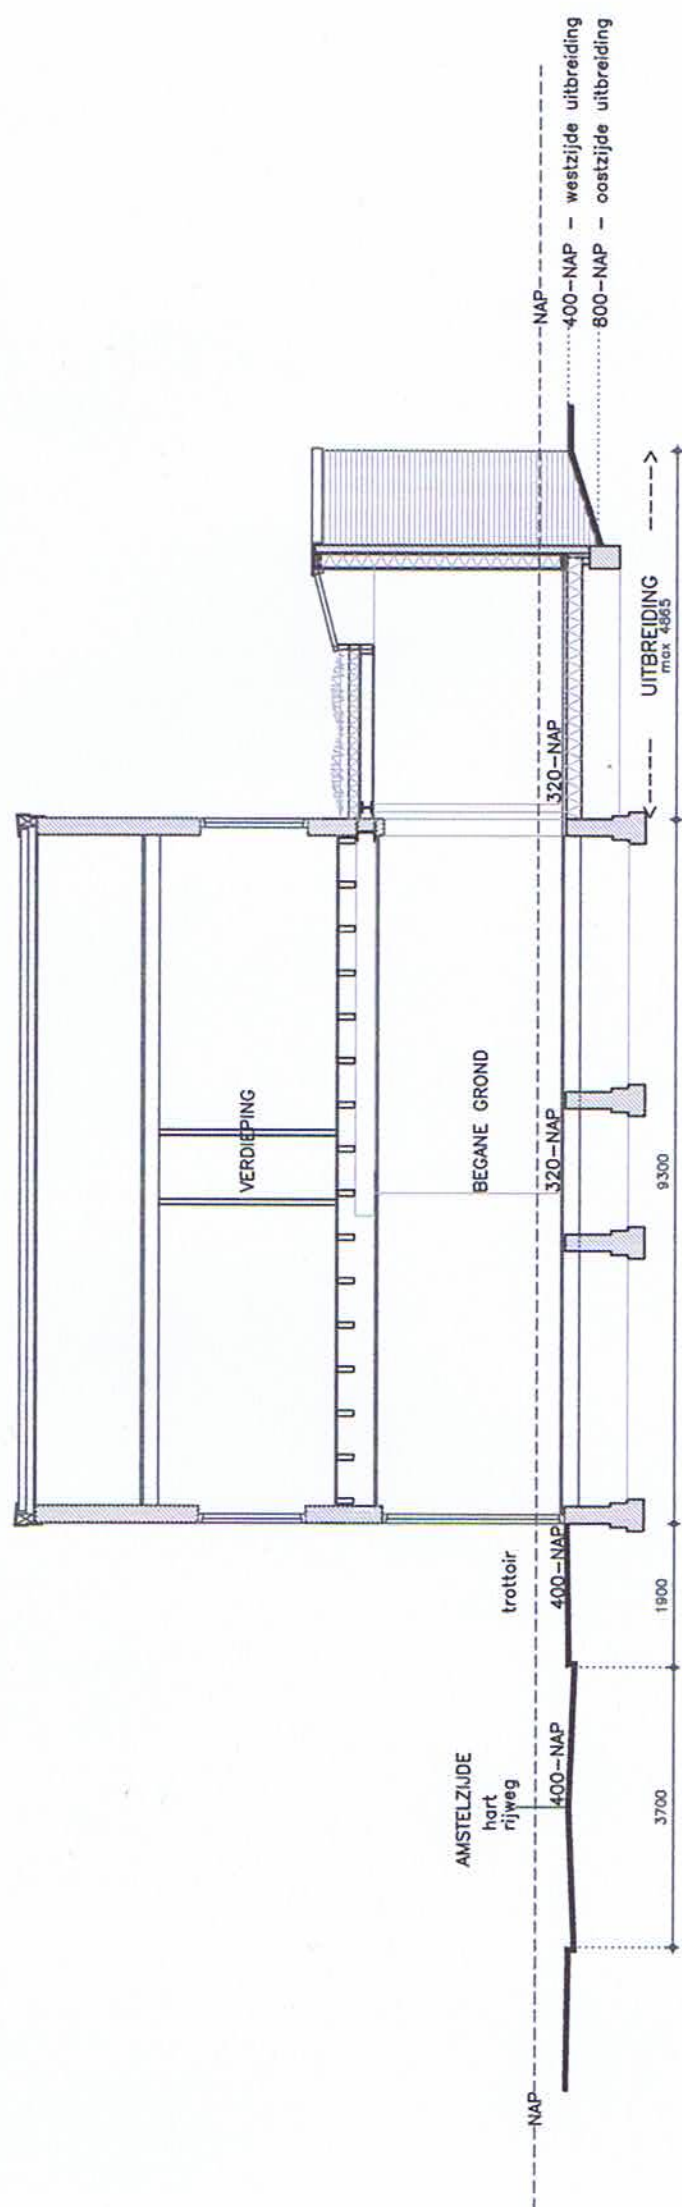


DOORSNEDE BESTAANDE TOESTANDDOORSNEDE NIEUWE TOESTAND

DE NIEUW AAN TE BRENGEN FUNDERING KOMT NIET LAGER DAN DE FUNDERING VAN DE TE SLOPEN SERRE EN WORDT HOGER AANGELEGD DAN DE FUNDERING VAN DE WONING