
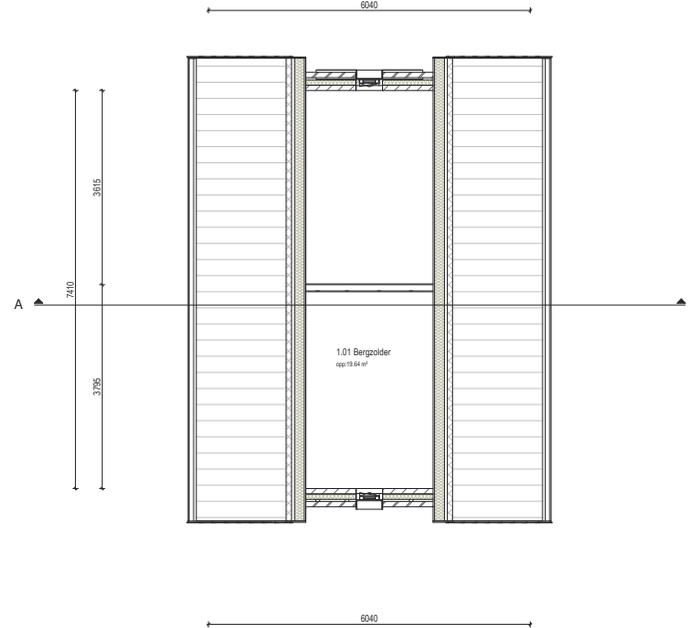


Vooraanzicht
1:100

Rechter zijaanzicht
1:100

Achteraanzicht
1:100

Linker zijaanzicht
1:100

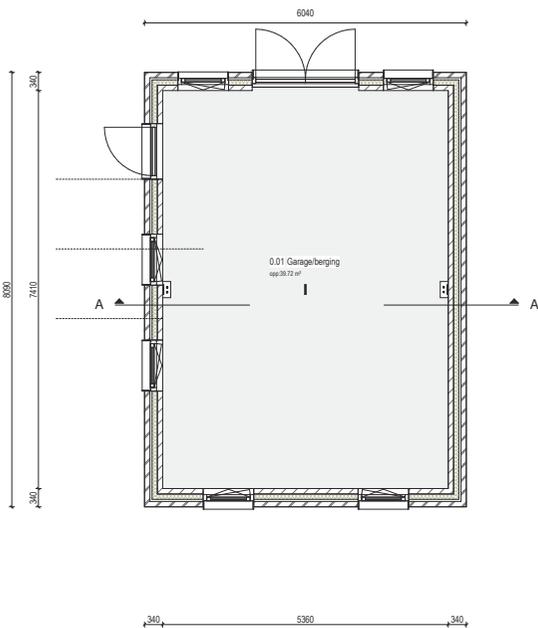

Doorsnede A-A
1:100

Begane grond
1:50

Goothoogte
1:50



Impressie-1



Impressie



Situatie

Schaal : 1:500
Kadastrale gemeente : Willemstad
Sectie : D
Nummer : 1008



Kleur- & Materiaal Staat
1:50

Onderdeel	Materiaal	Kleur
Gevelsteen	Metaalwerk	Rood gemeneerd
Plinten	Metaalwerk	Mangaan (donkerbruin)
Kozijnen	Kunststof (houwit)	W1 (RAL 9010)
Deuren	Hout	Antraciet
Hemelhakenlucen	zink	Lichtgrijs
Bouwblokken	Volkerobekling	W1 (RAL 9010)
Dalpannen	Keramisch	Blauw gemood

project: Vervangen bestaande schuur aan de Helseidijk 21 te Willemstad
 datum: 07-09-2020
 ontwerp: JR
 schaal: A1 1:100/50
 projectnaam: ONTWERP
 nummer: DH20-253
 revisie: B802

overzicht: Overzicht_1

Den Hollander
BOUWADVIES
EN ONTWERP

Kerkring 17
 Postbus 139
 Tel: 0168-403041
 Email: info@bouwadvies.nl
 Internet: www.bouwadvies.nl

4791 HG Klundert
 4790 AC Klundert
 info@bouwadvies.nl
 www.bouwadvies.nl