


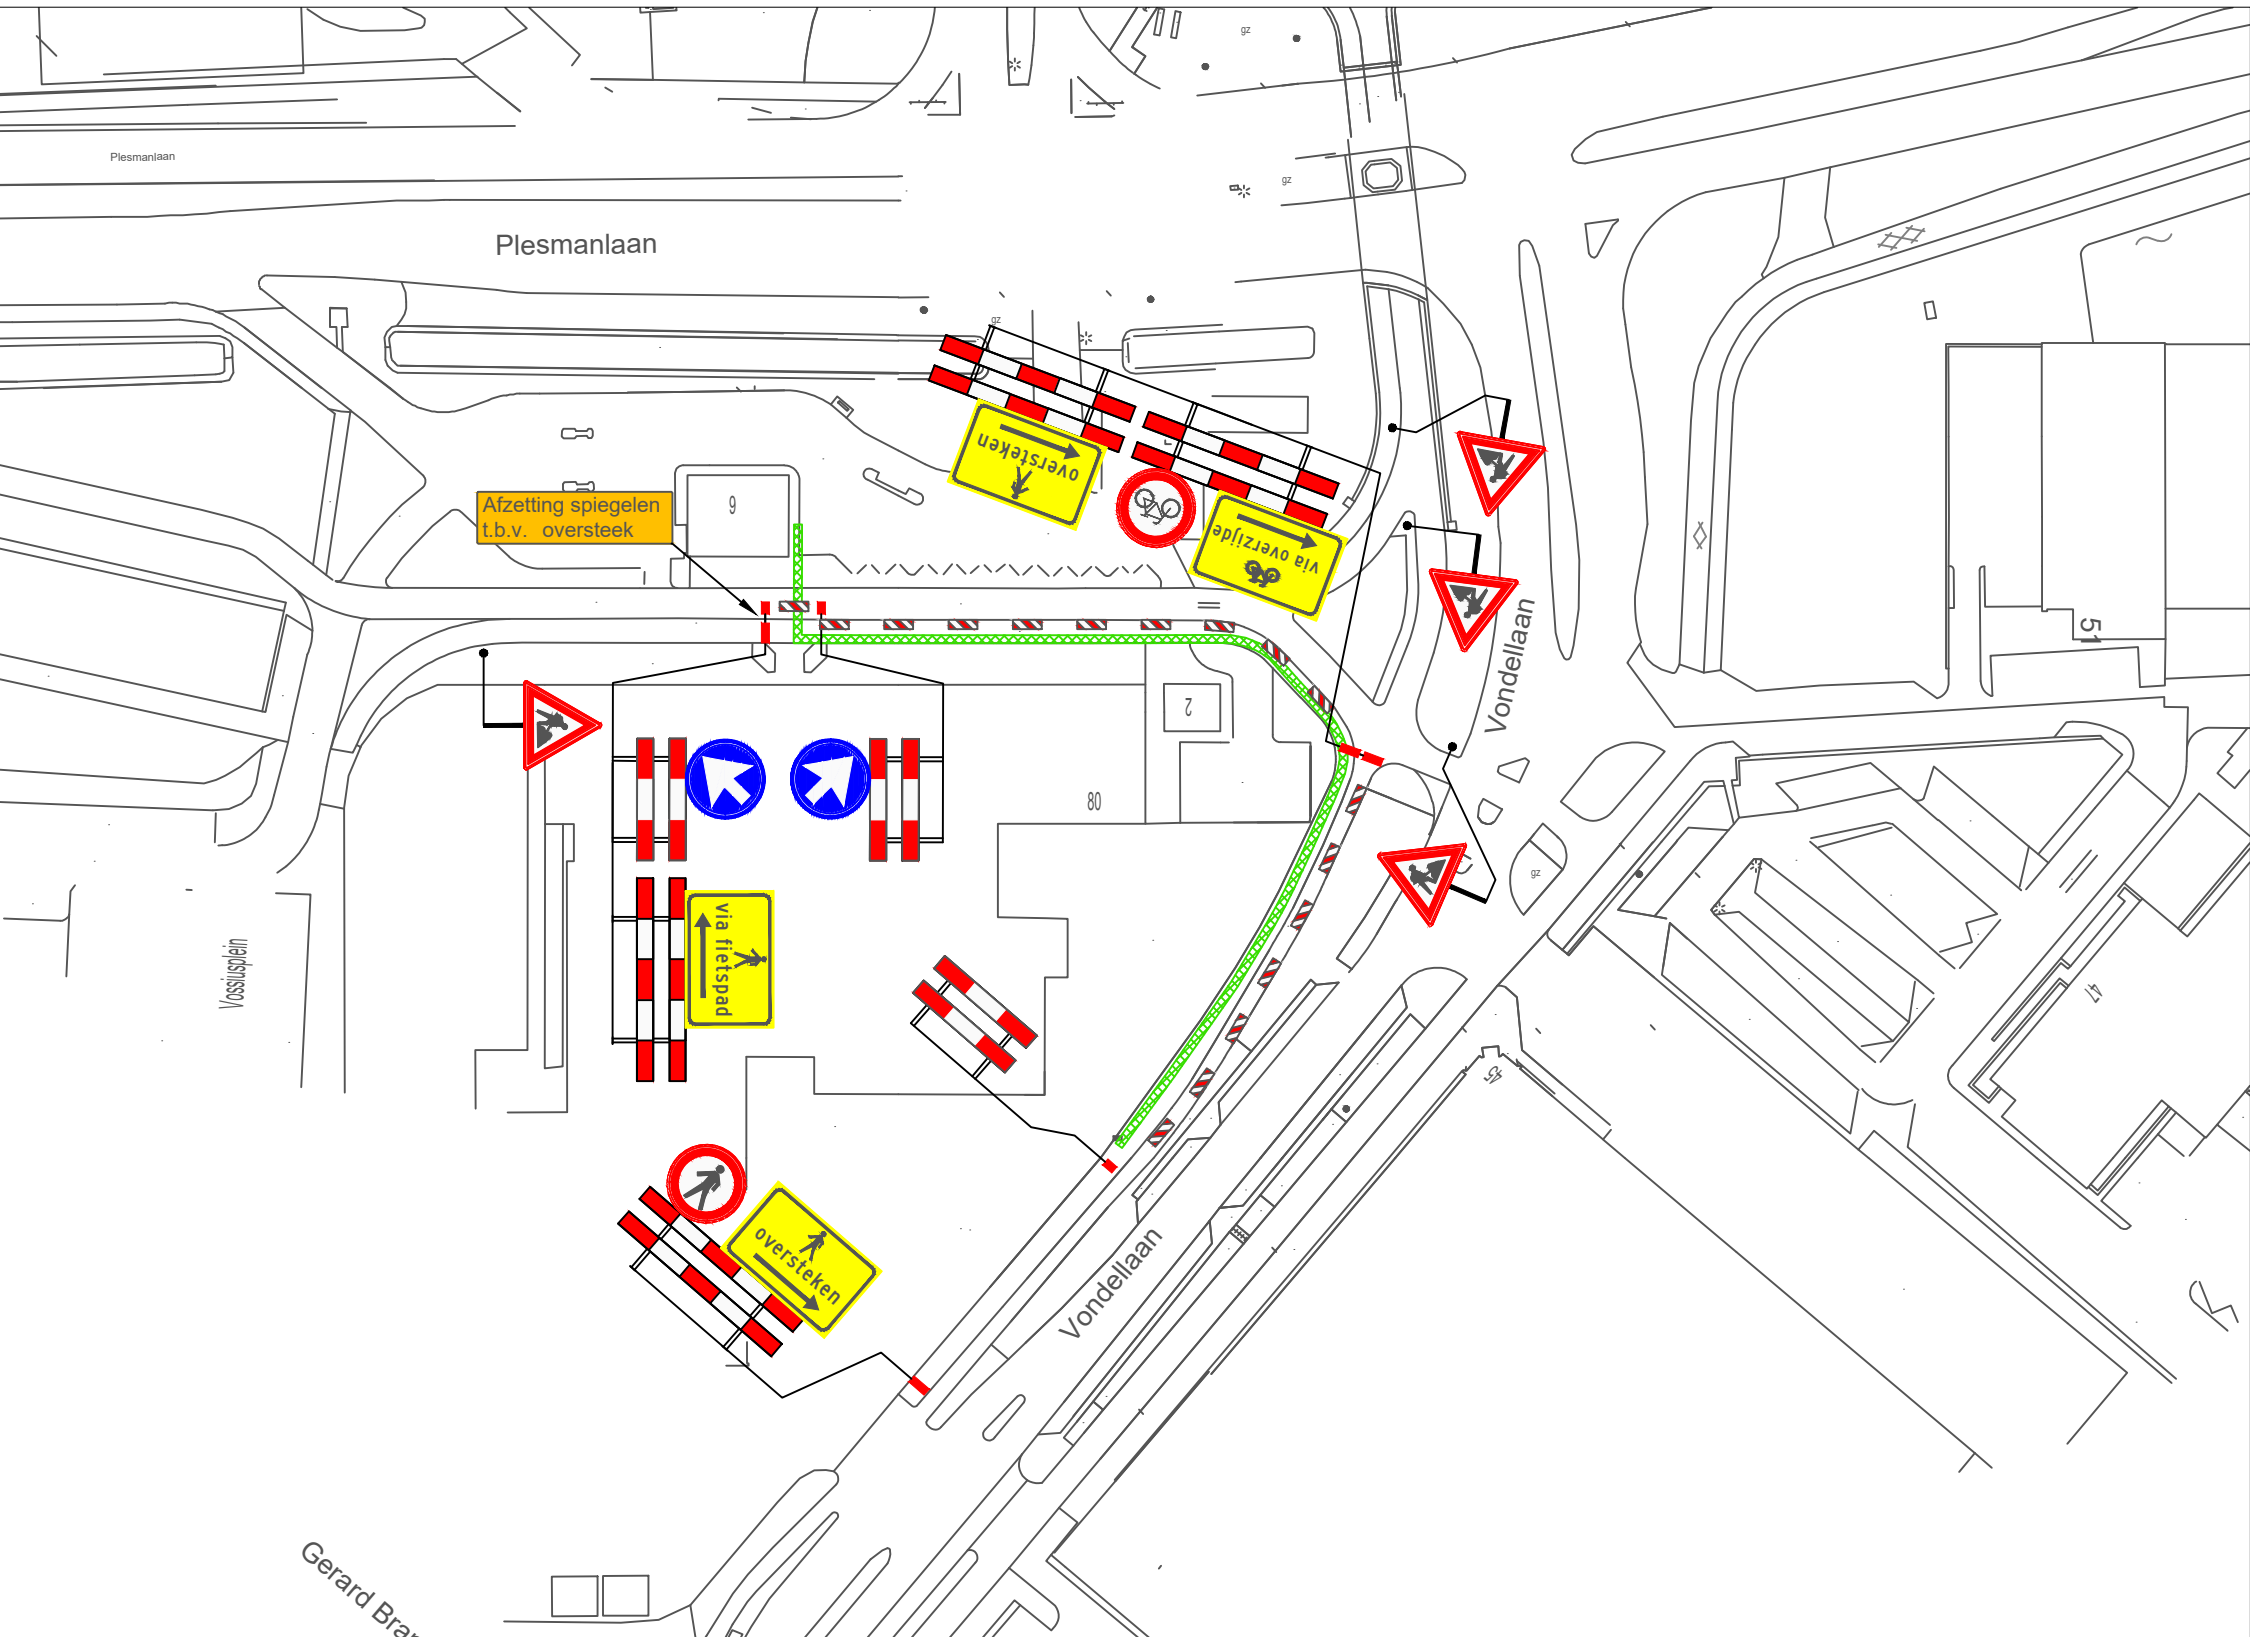

VERKLARING

-  Werkvak
-  Schrikhek
-  Geleidebaken / Verkeerskegel 120m


Behoort bij beschikking van
Burgemeester en Wethouders
van Leiden

BV.Z21/3208874



- afplakken/afkruisen conflicterende bewegwijzering en bebording
- de locatie van bebording is indicatief, de exacte locatie wordt op het werk bepaald
- minimale rijstrookbreedte is 3,50 meter

LOCATIE

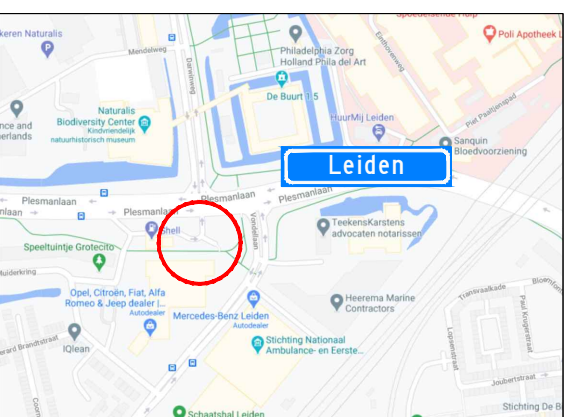

Project: Werkzaamheden Plasmanlaan 6 te Leiden								Opdrachtgever: 	
Onderdeel: Afzetting t.b.v. Civiele werkzaamheden								 Zwambag Verkeerstechniek Lakerveld 41 4128 LE Lexmond tel: 0347-443000 mob: 06-54386463 E-mail: info@zwambagverkeerstechniek.nl	
Formaat: A3L	Schaal: n.v.t.	A	23-10-20	Concept		S. Abrahamian	Z. Batasun	Tekening nummer: 20.043.290A01-A	Project nummer: 201027
		Wijziging	Datum	Omschrijving		Tekenaar	Controle	Referentie opdrachtgever: 201027	