


Fietspad oversteken  
middels  
asfaltzagen/graven.

1x nieuwe C6  
aanleggen

Behoort bij beschikking van  
Burgemeester en Wethouders  
van Leiden  
BV.Z21 / 3208874

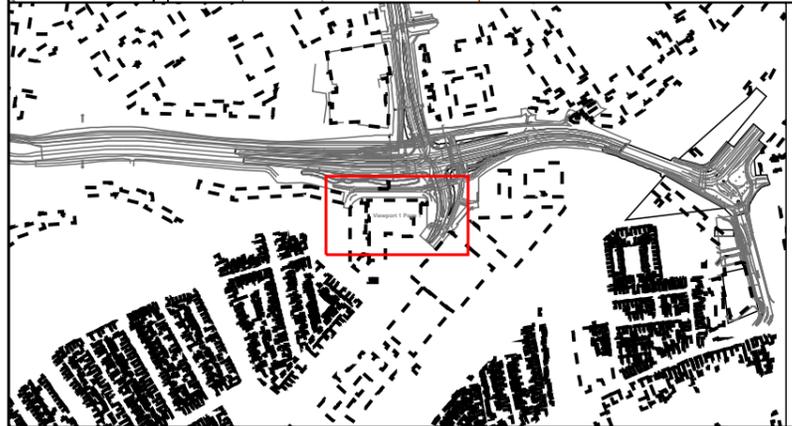

**Legenda**

- Behuizing / Huisje (in bedrijf)
- Behuizing / Huisje (in bedrijf)
- Geul (gepland)
- Cai Aansluitdoos (gepland)

**GOEDGEKEURD VOOR UITVOERING**  
**CIAG**  
 d.d.: 19-10-2020 Paraaf:

Title: 2010027 - Plesmanlaan 6 Leiden

Nummer 92397-464232

LEIDEN	LEIDEN
Schaal: 1:500	User: nvleeuwen
ACE: CATV	Plotdatum: 19/10/2020
	Size: A3

