



- * Steiger A
afm. 27,50 * 1,20 m
- * Steiger B
afm. 6,00 * 1,20 m
- * Steiger C
afm. 6,00 * 1,20 m
- * Steiger D
afm. 2,80 * 1,00 m
- * Steiger E
afm. 6,00 * 1,20 m

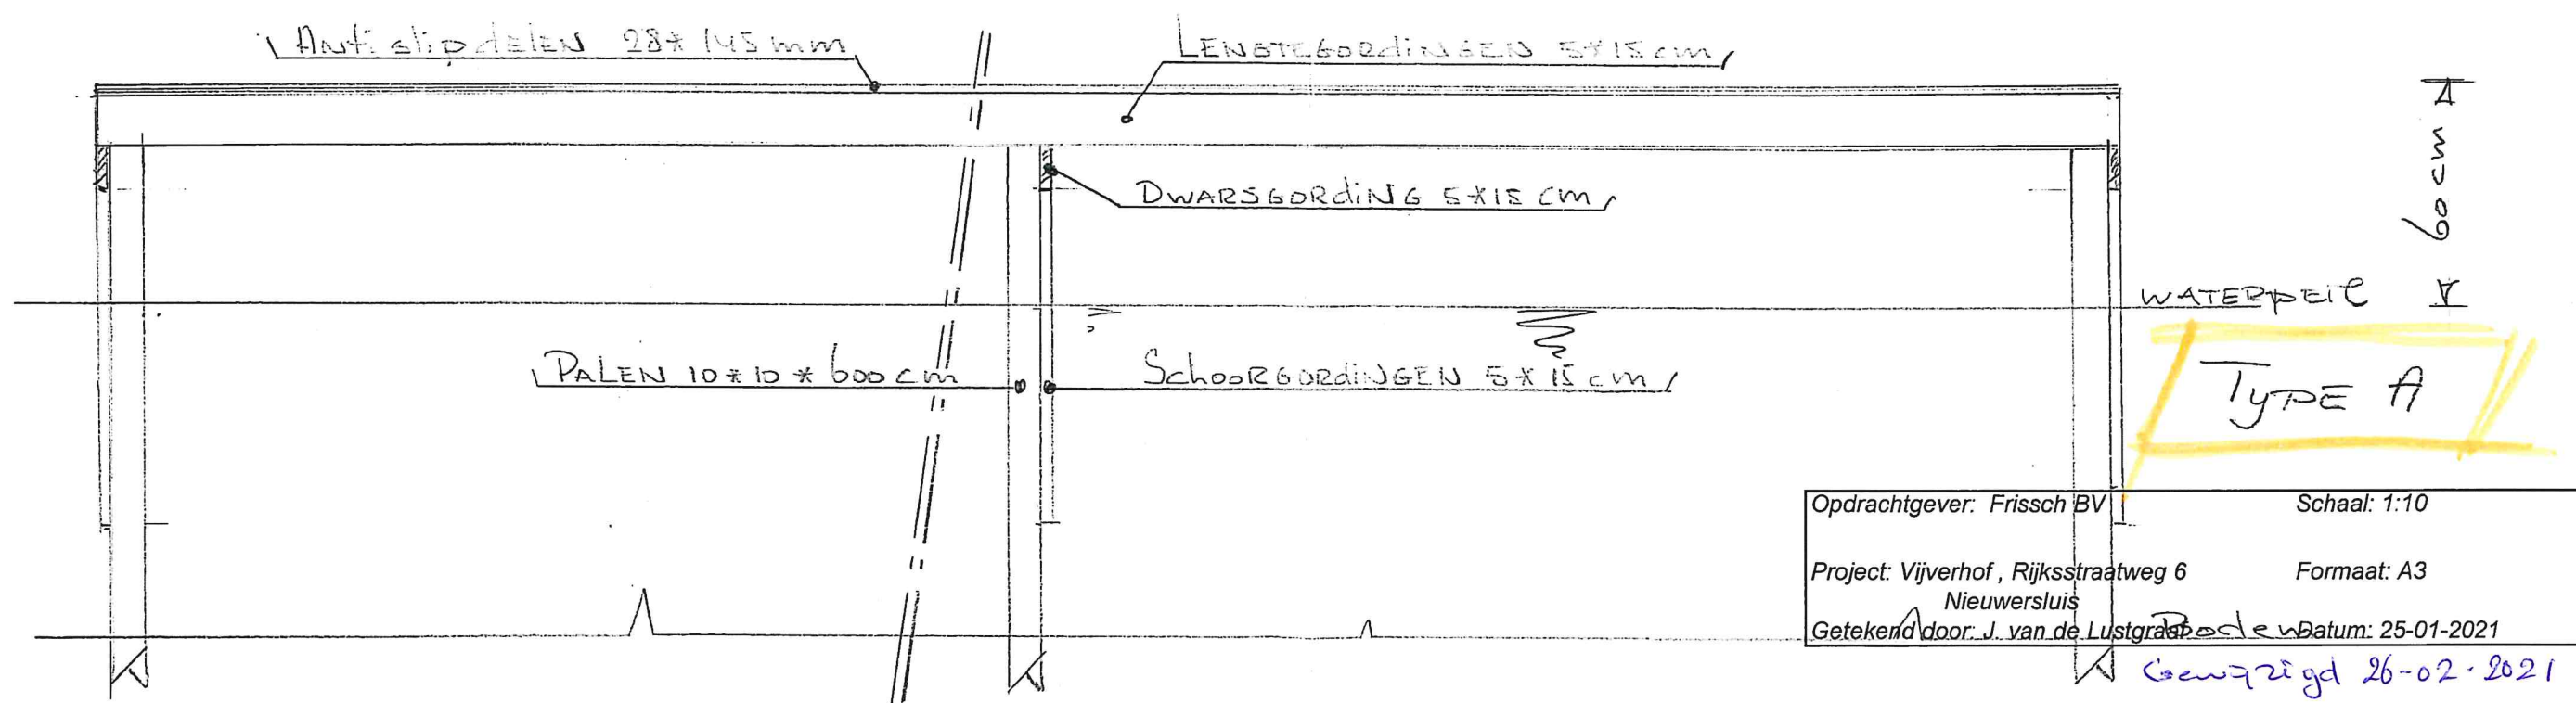

HSD Handelsmaatschappij
Spruijt Broukelen B.V.
Aanneming van:
Grondwerken
Straatwerken
Sloopwerken
Saneringswerken
Kantoor: Rijksweg 3 - 3631 AA Nieuwersluis
Tel: 0394-23 13 96 - Fax: 0394-23 24 13



Gewijzigd
dd. 25-01-2021
dd. 26-02-2021

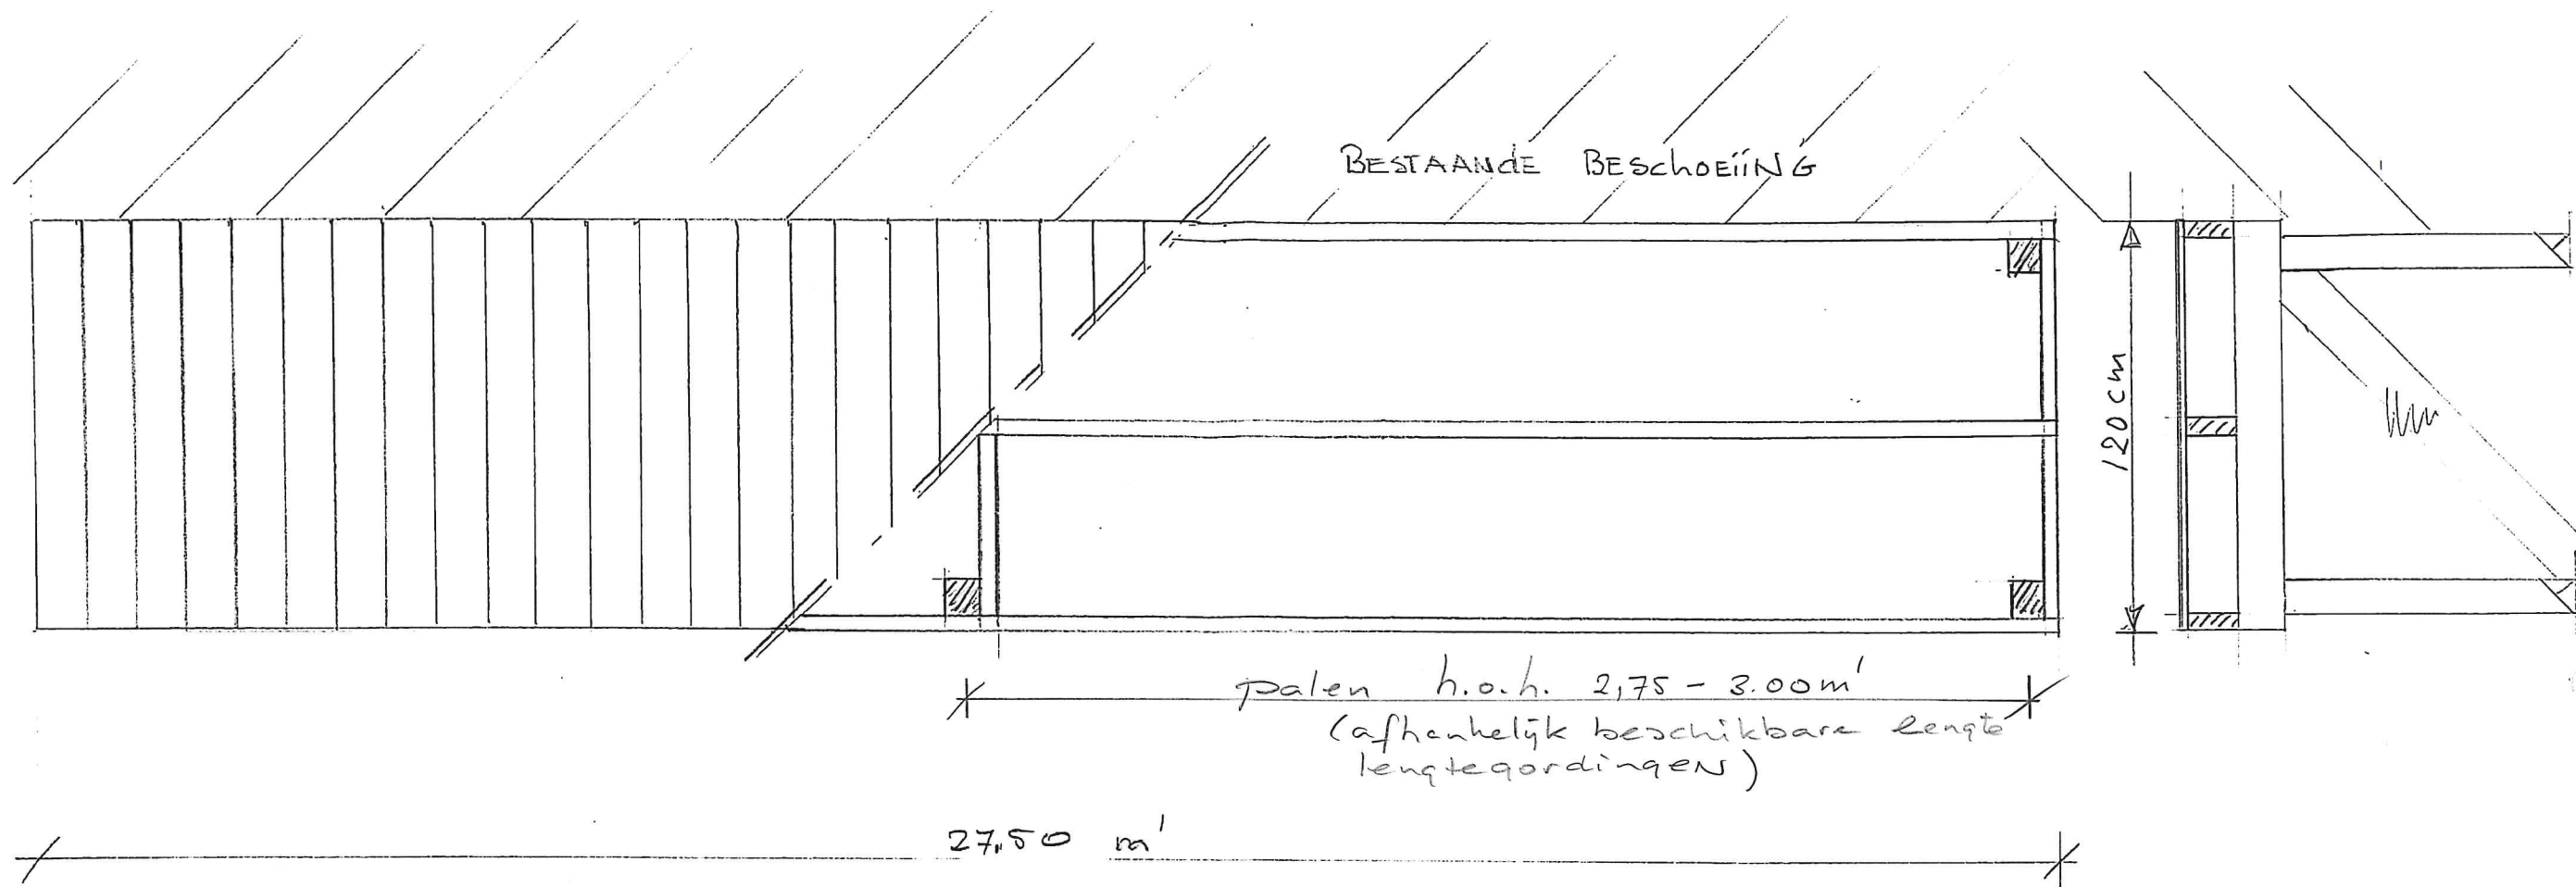

Handelsmaatschappij Spruijt Breukelen BV

Rijksweg 3, 3631 AA Nieuwersluis tel. 0294-233107 fax. 0294-232419
www.hsbbv.nl


E-mail: info@hsbbv.nl

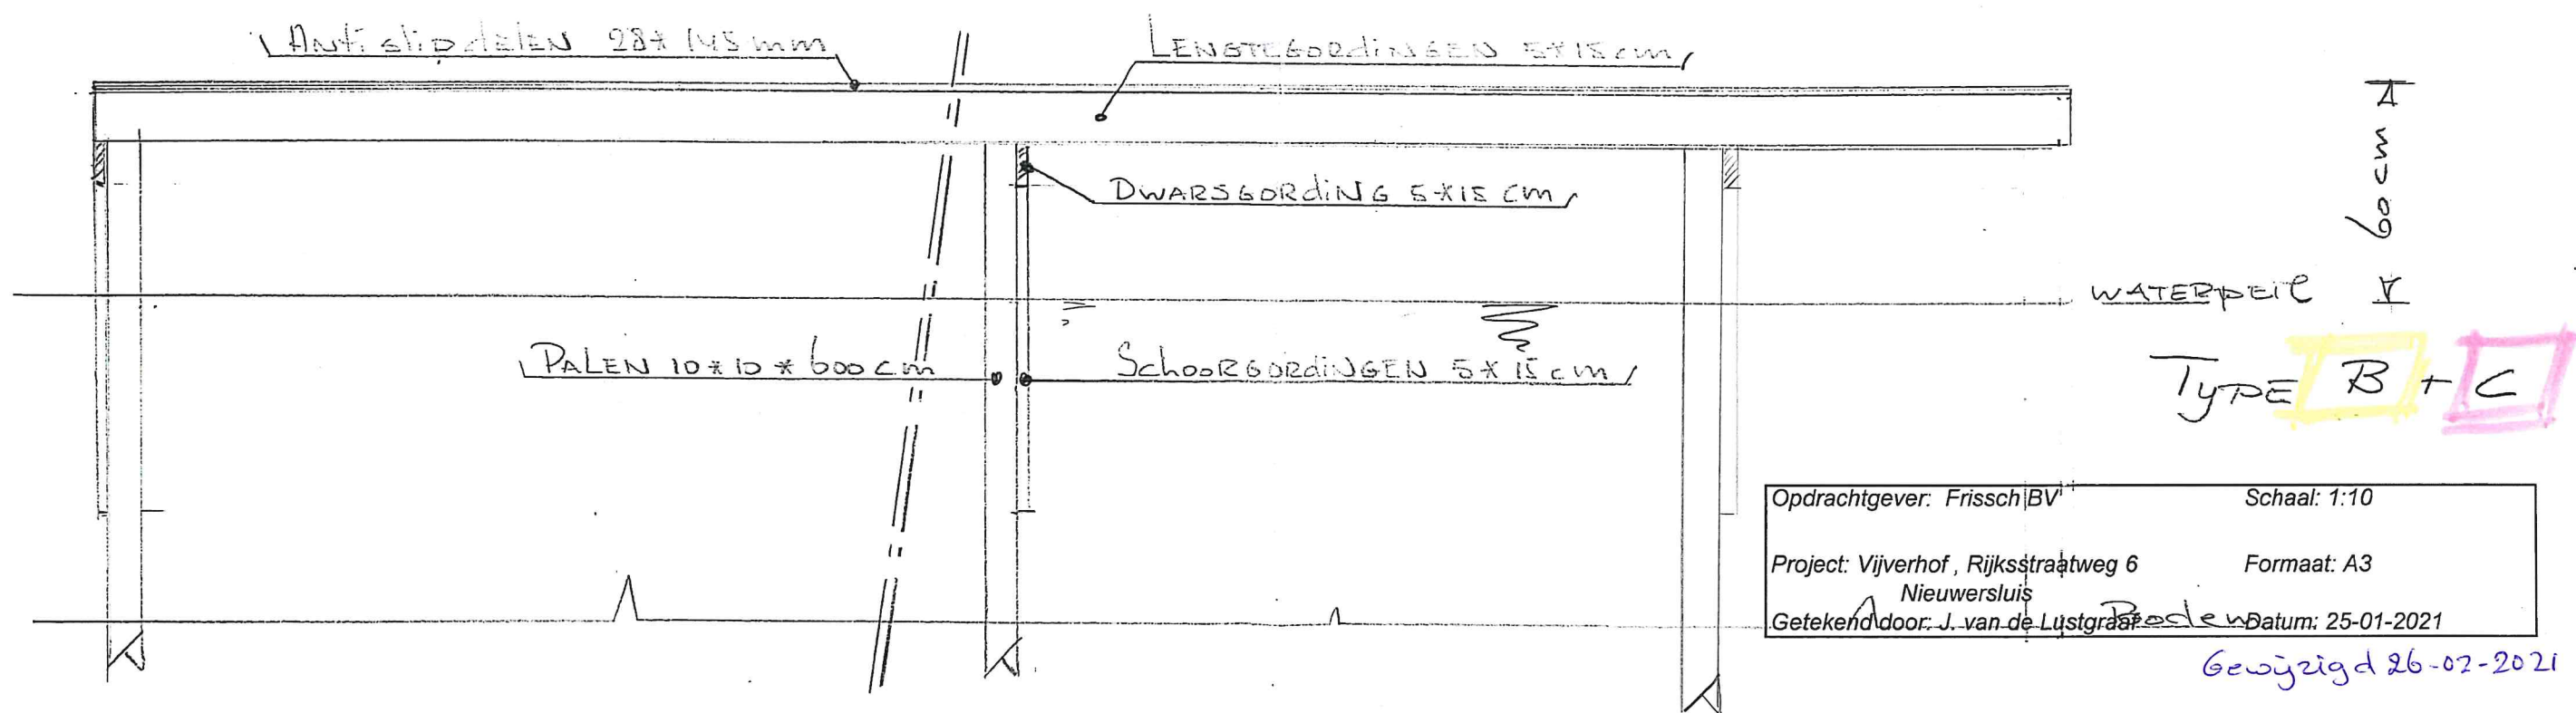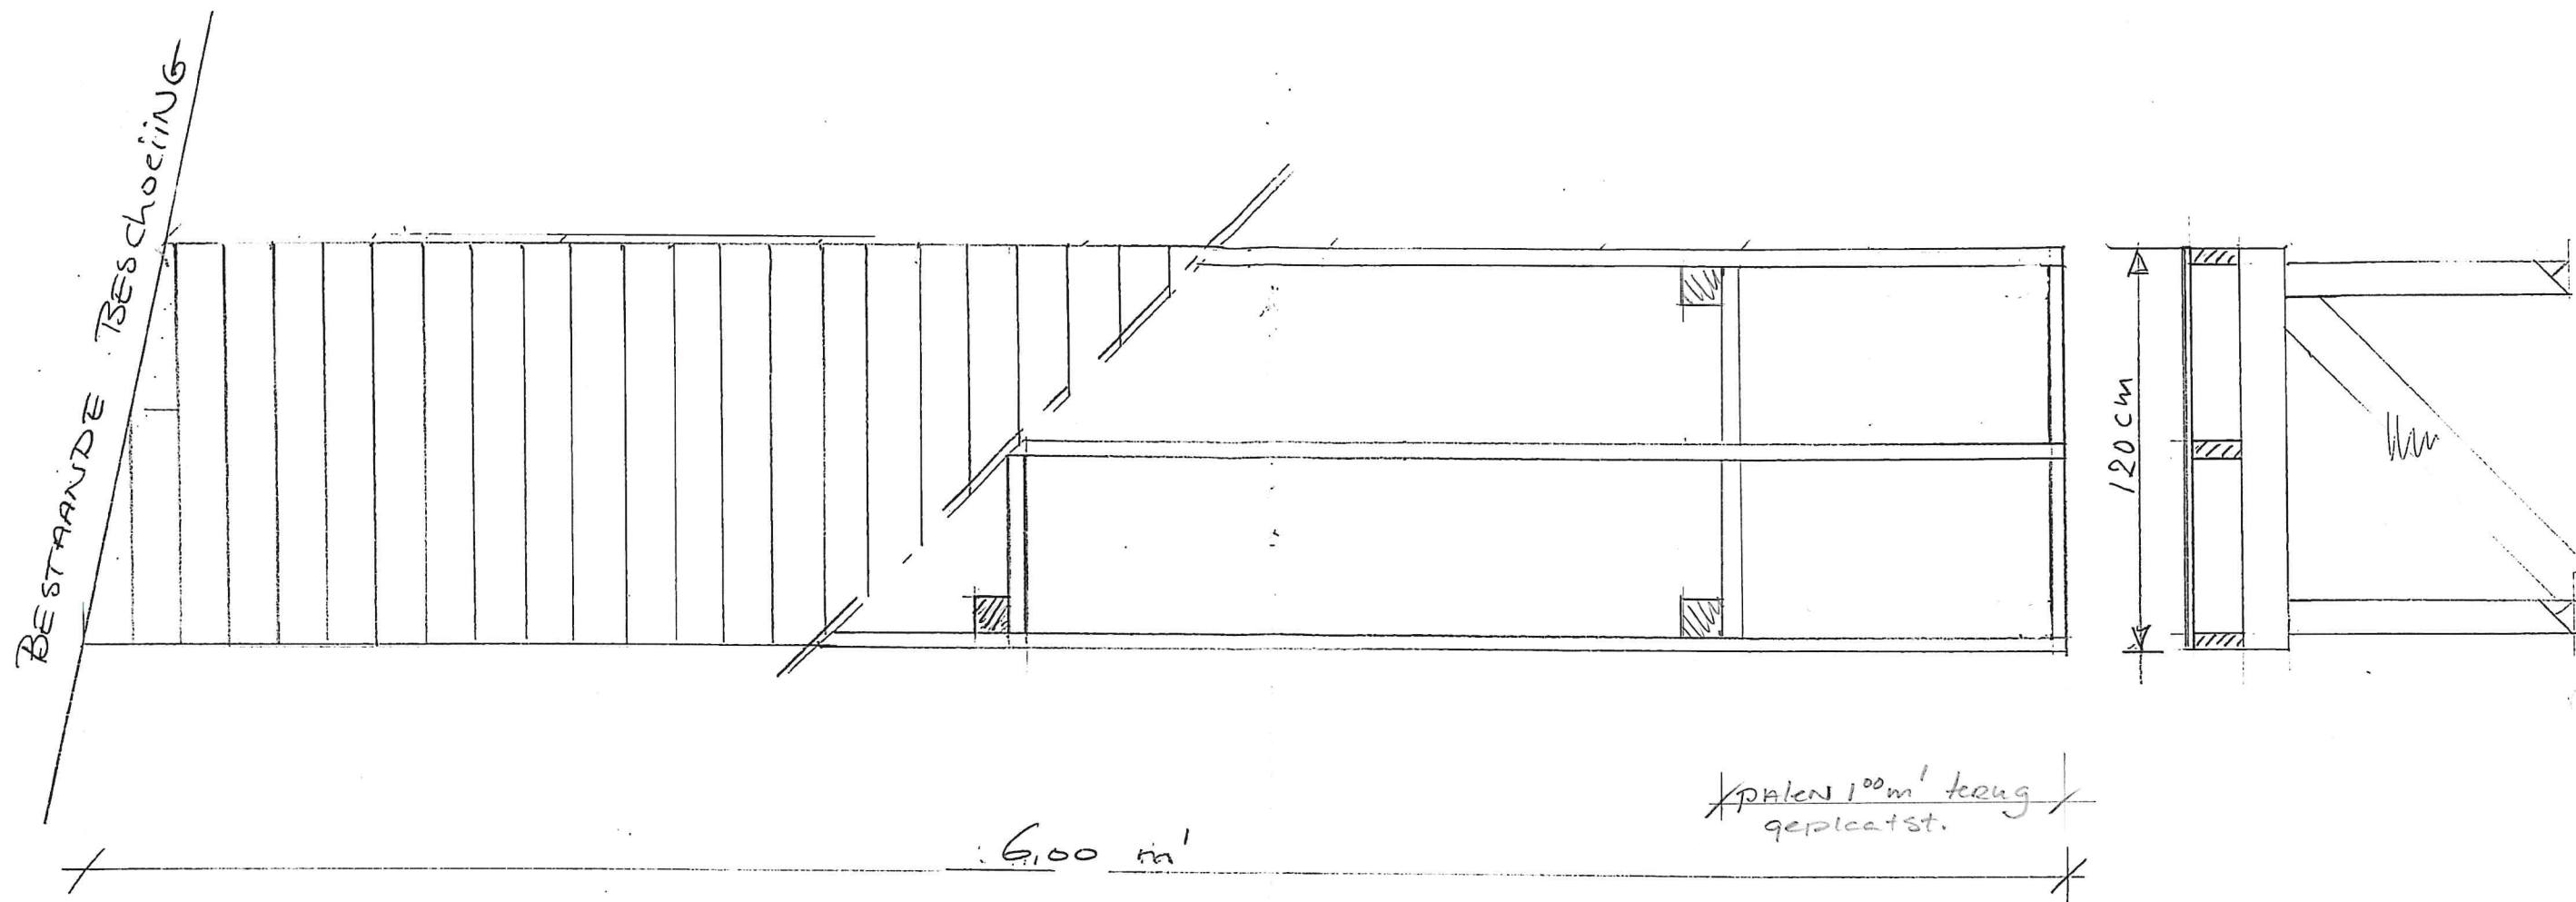

Handelsmaatschappij Spruijt Breukelen BV

Rijksstraatweg 3, 3631 AA Nieuwersluis tel. 0294-233107 fax. 0294-232419
www.hsbbv.nl

E-mail: info@hsbbv.nl

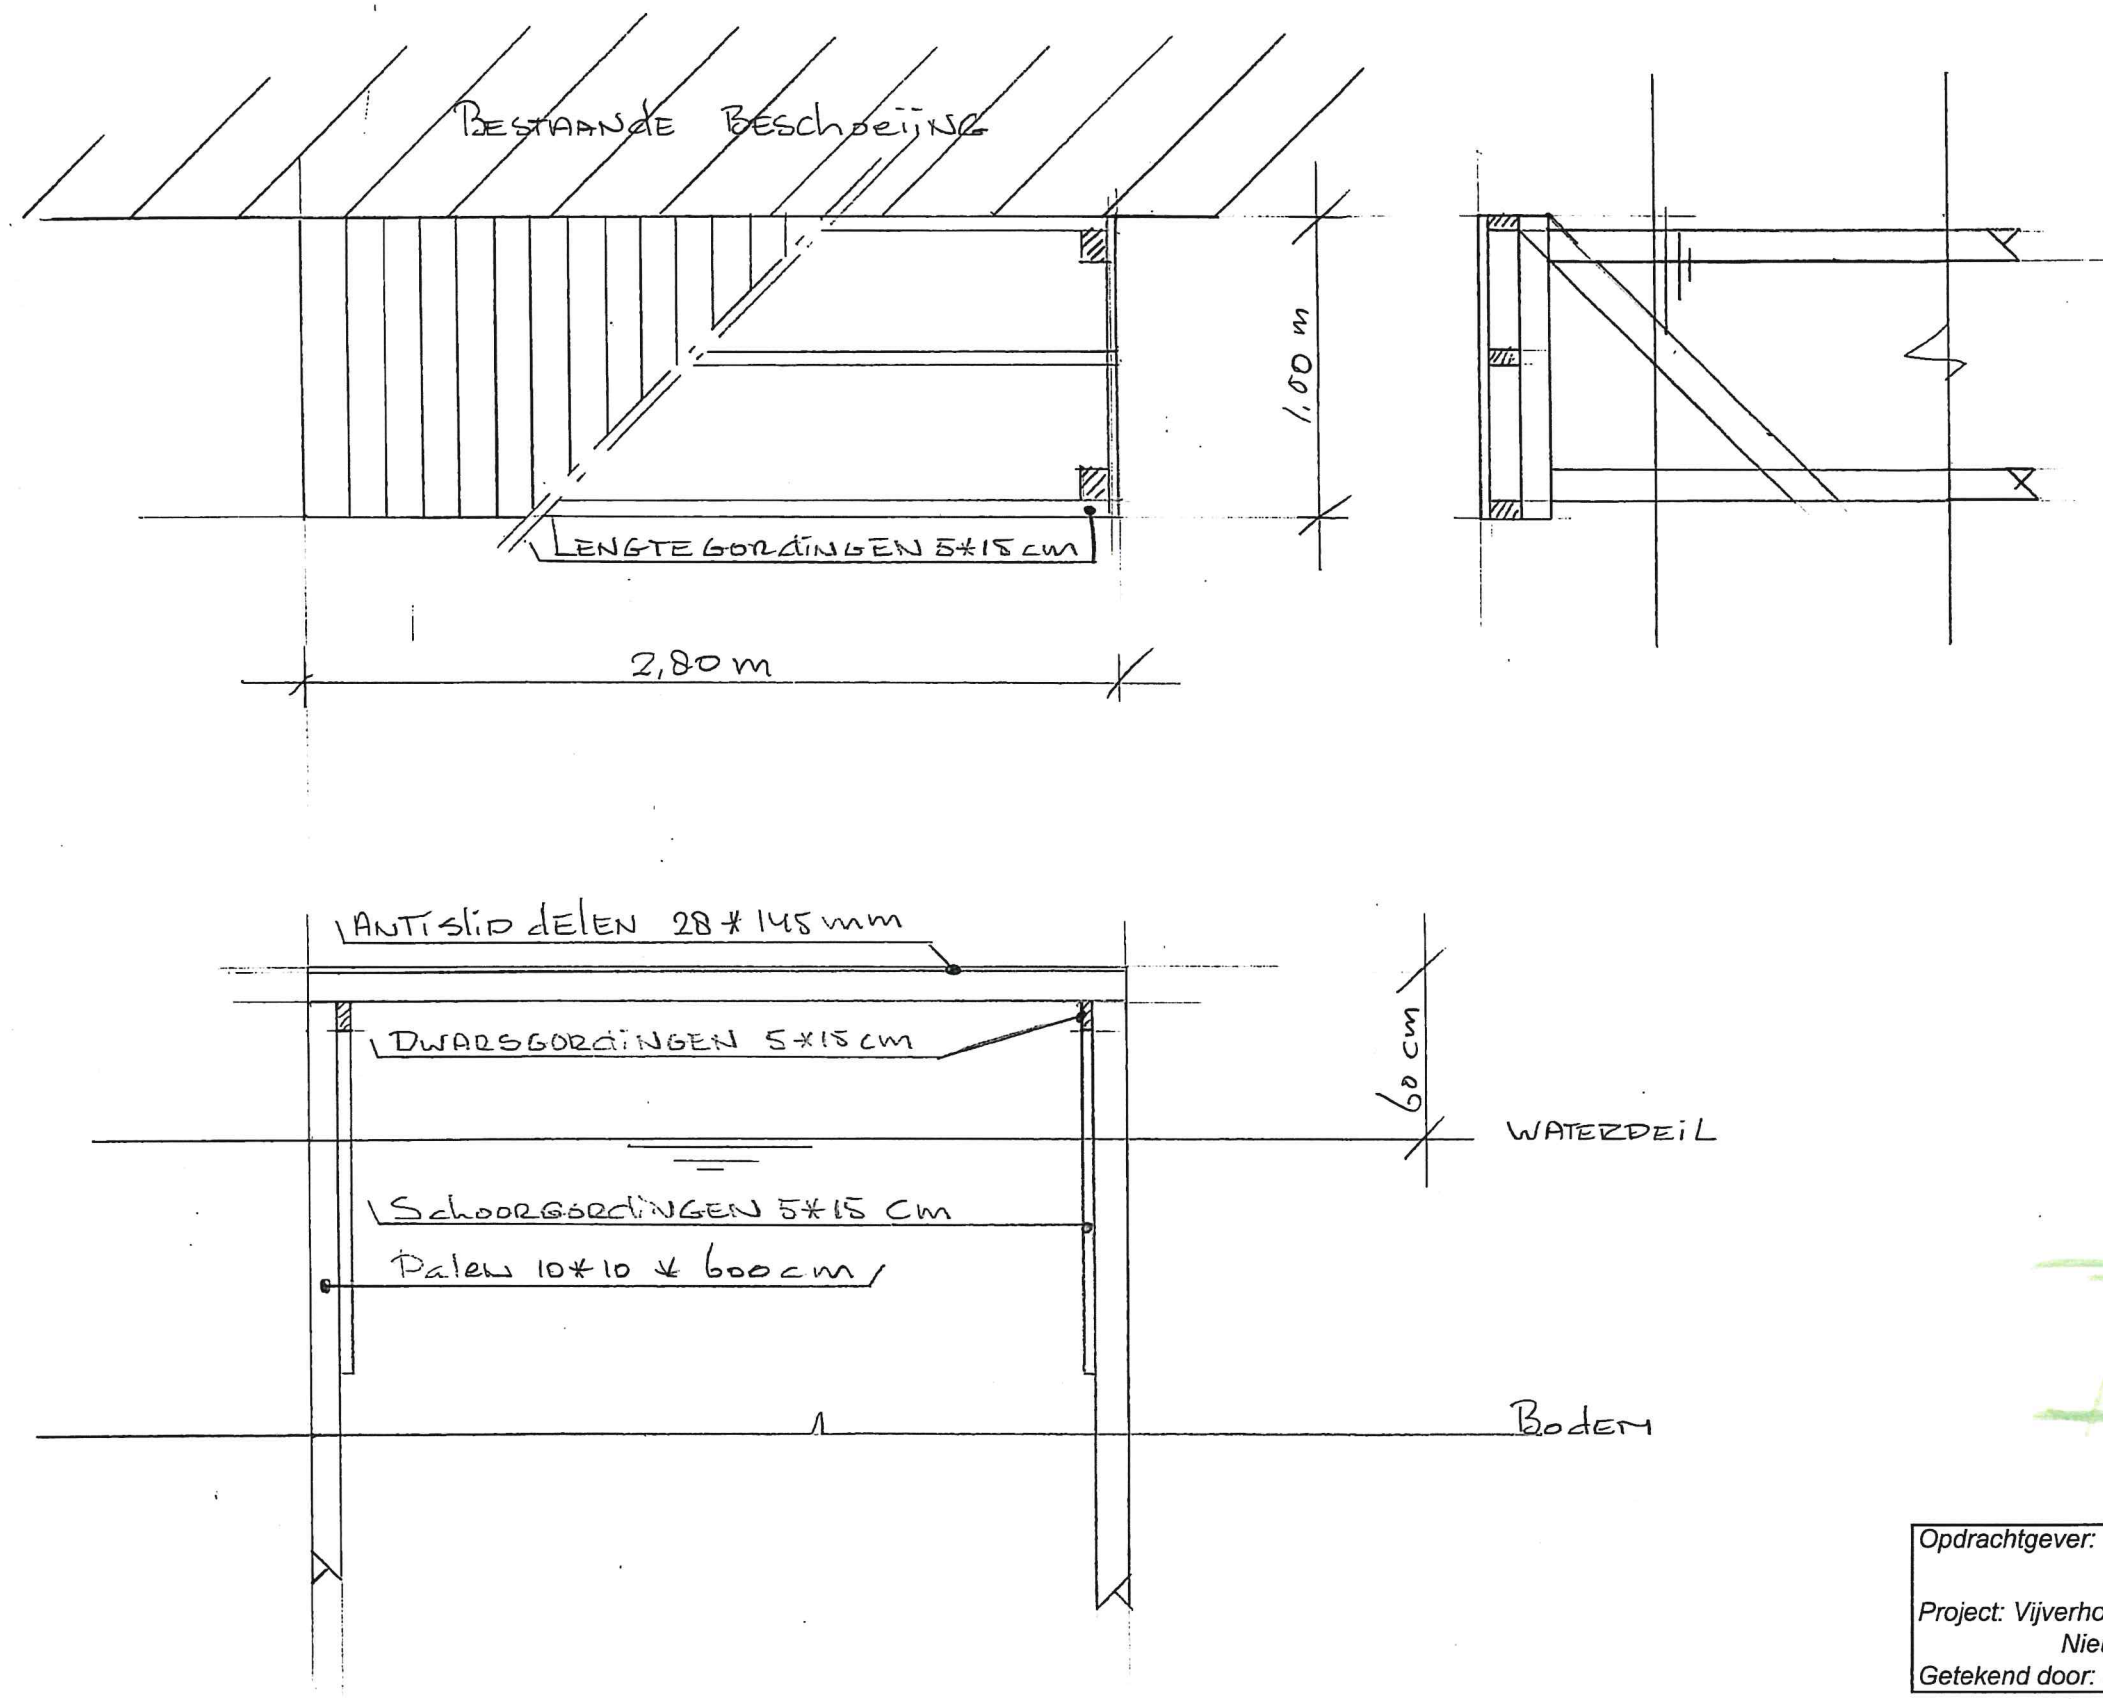


Opdrachtgever: Frissch BV	Schaal: 1:10
Project: Vijverhof, Rijksstraatweg 6 Nieuwersluis	Formaat: A3
Getekend door: J. van de Lustgraaf	Datum: 25-01-2021

Handelsmaatschappij Spruijt Breukelen BV

Rijksstraatweg 3, 3631 AA Nieuwersluis tel. 0294-233107 fax. 0294-232419

www.hsbbv.nl

E-mail: info@hsbbv.nl

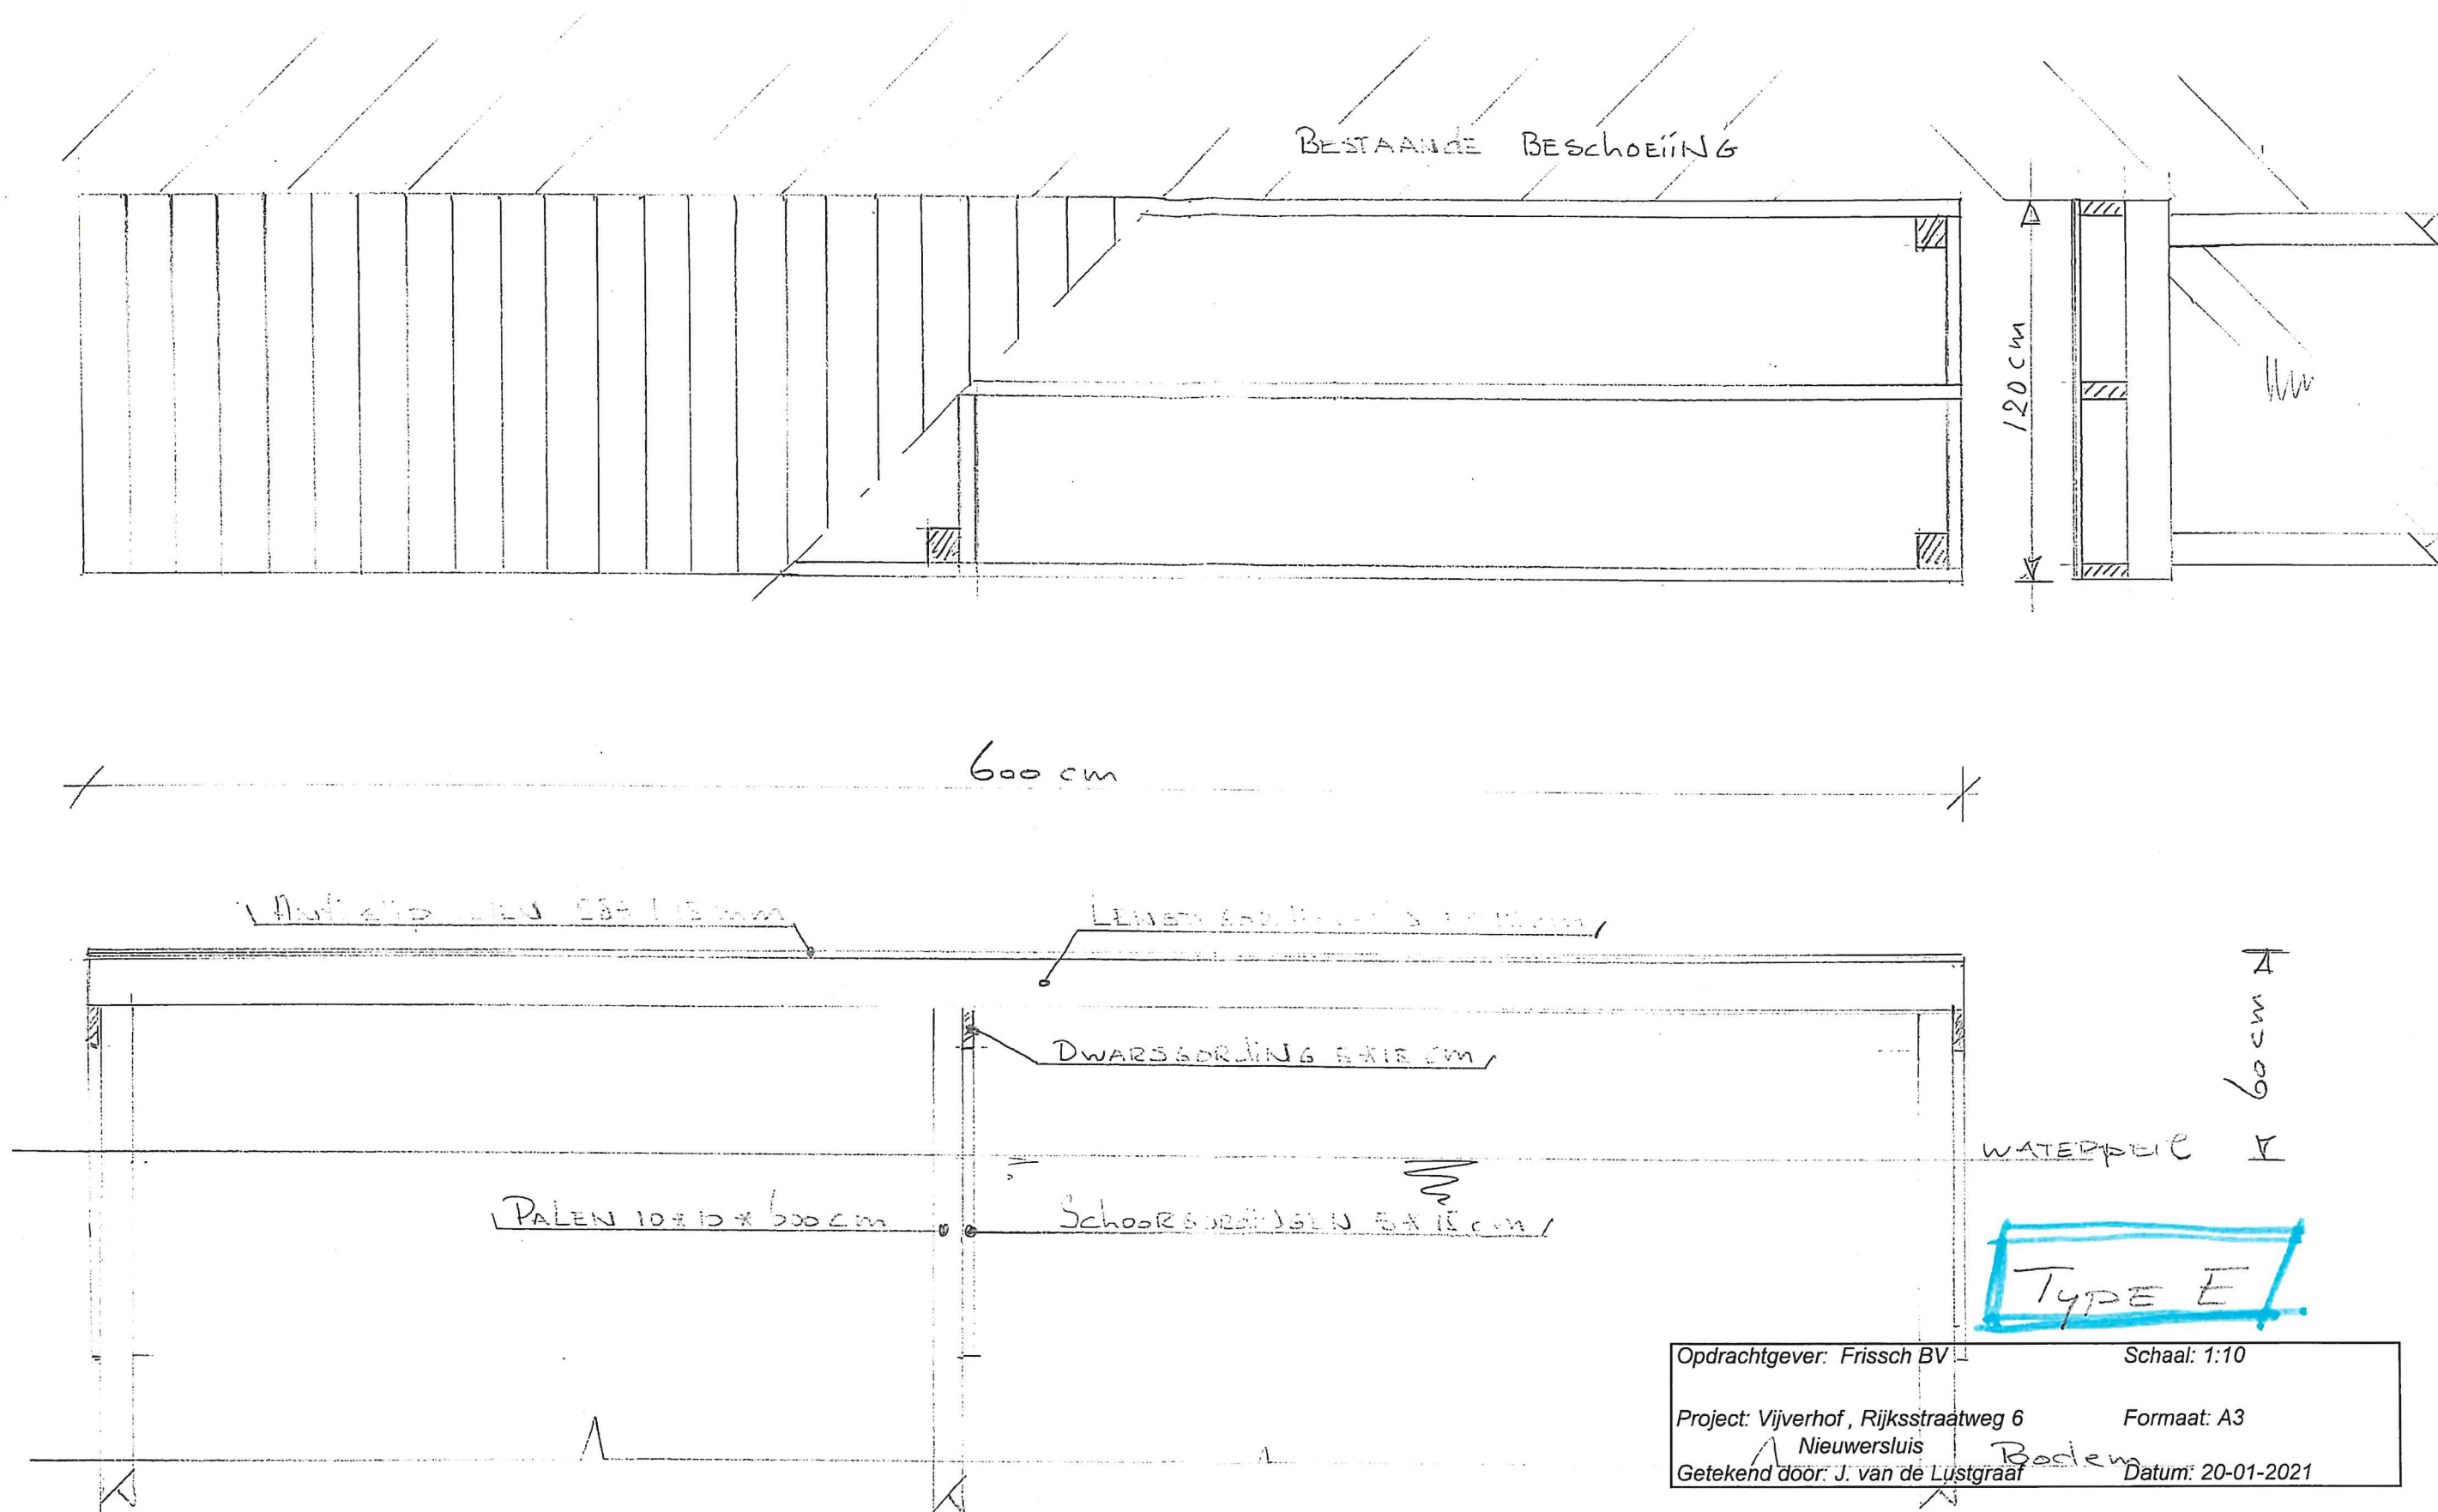

Handelsmaatschappij Spruijt Breukelen BV

Rijksstraatweg 3, 3631 AA Nieuwersluis tel. 0294-233107 fax. 0294-232419
www.hsbbv.nl

E-mail: info@hsbbv.nl