
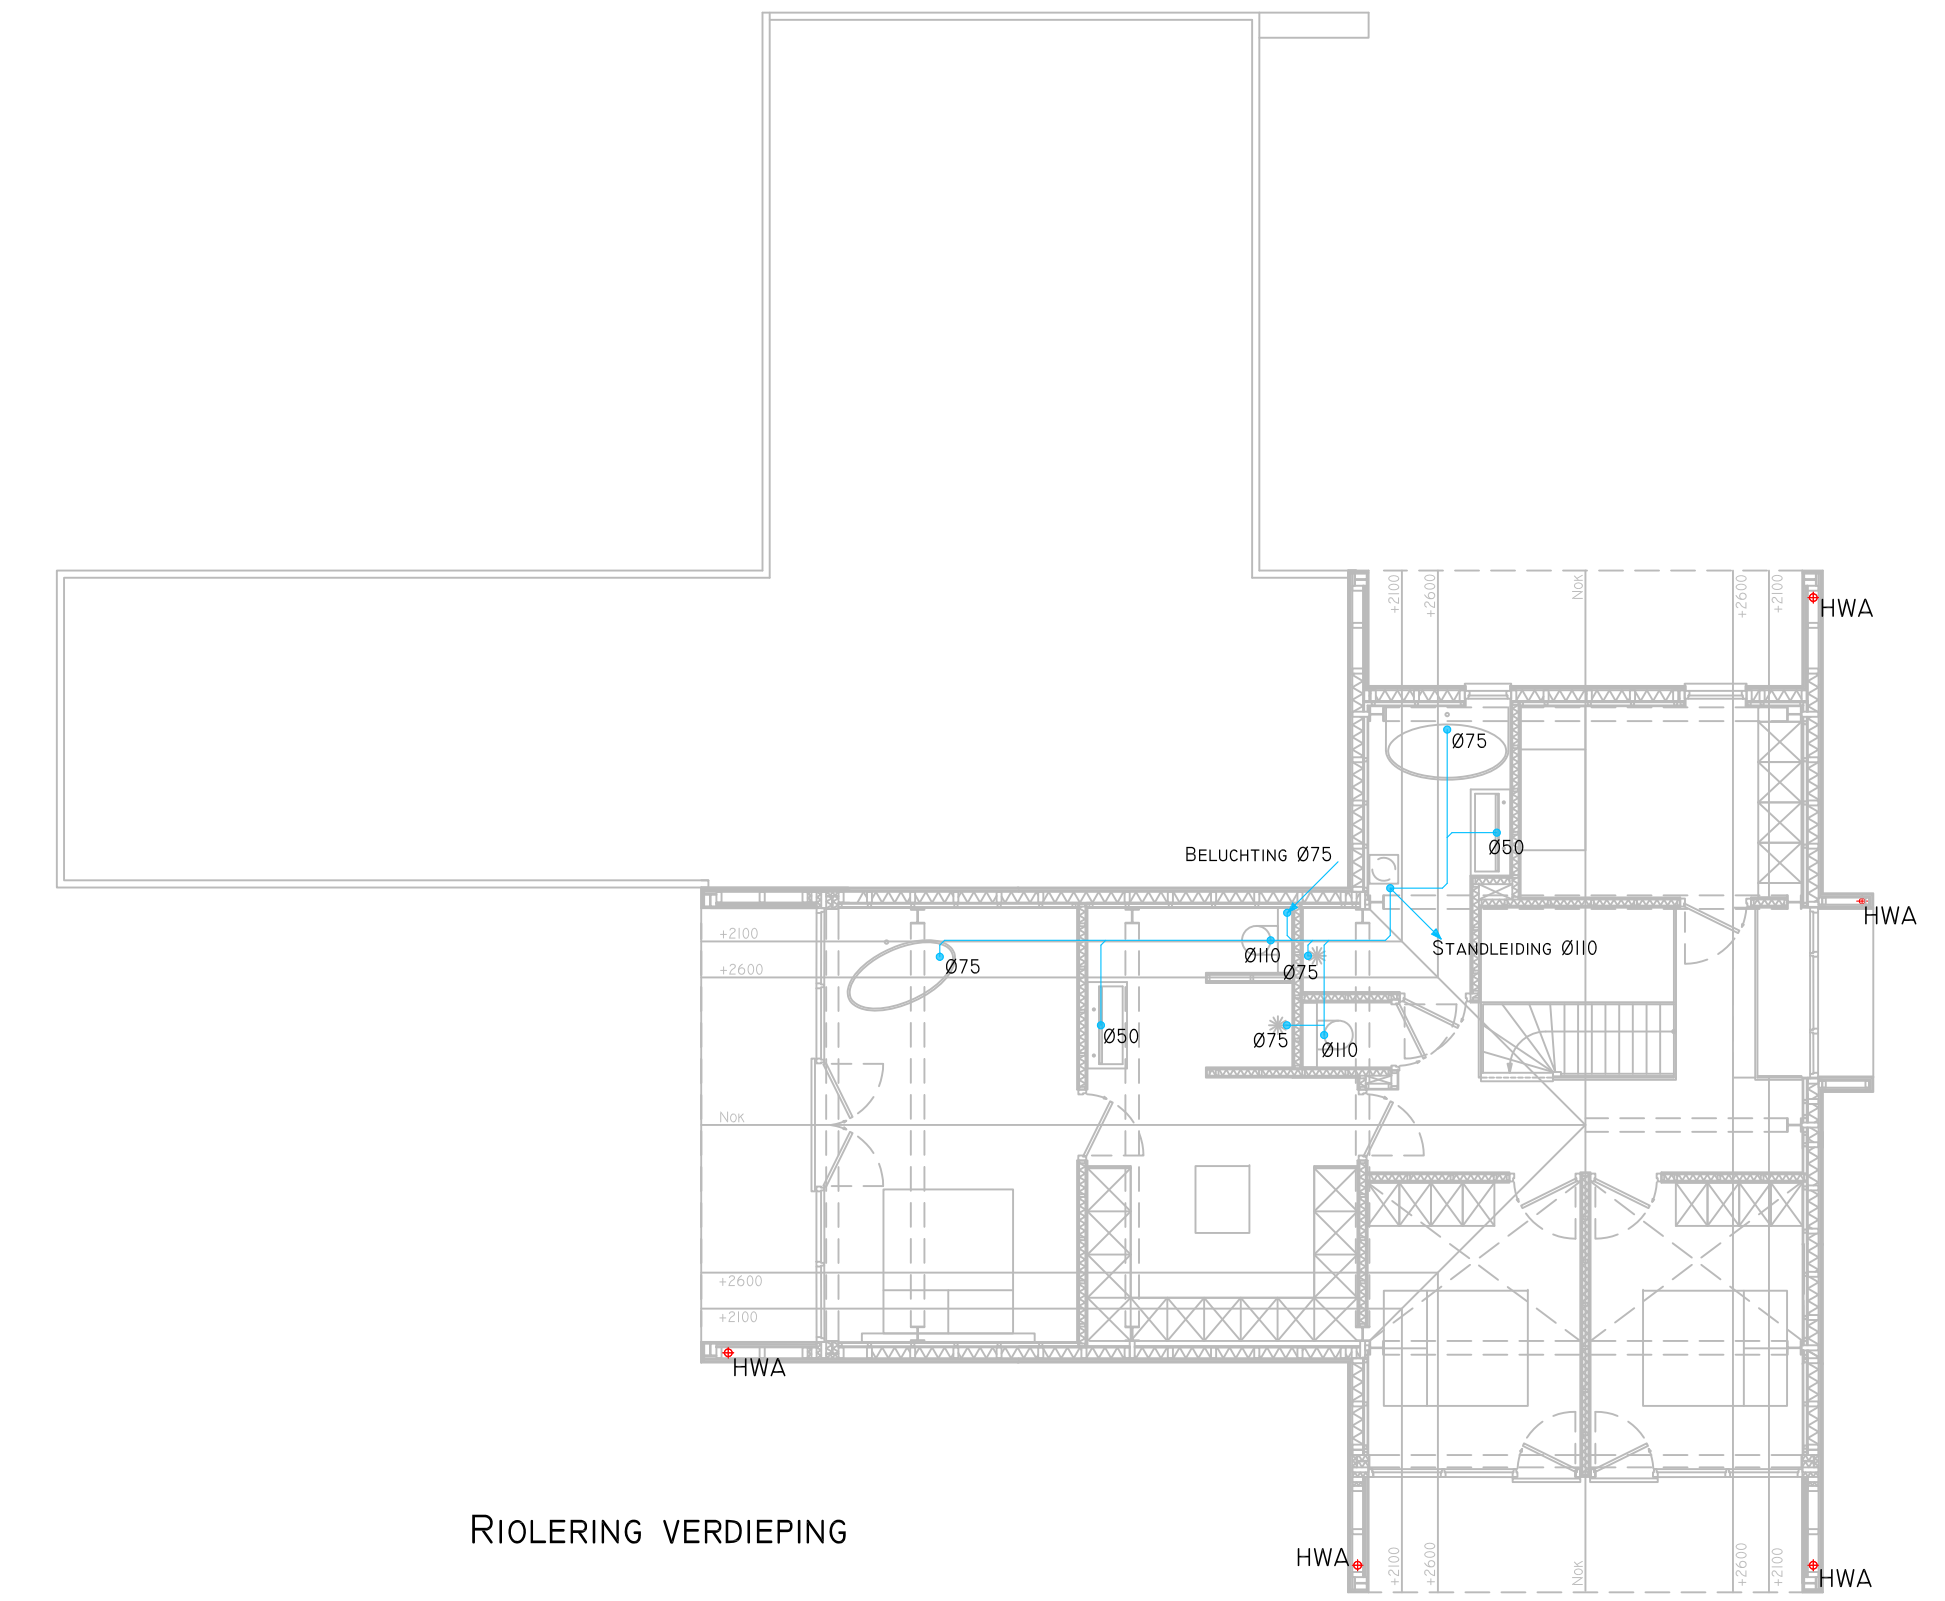
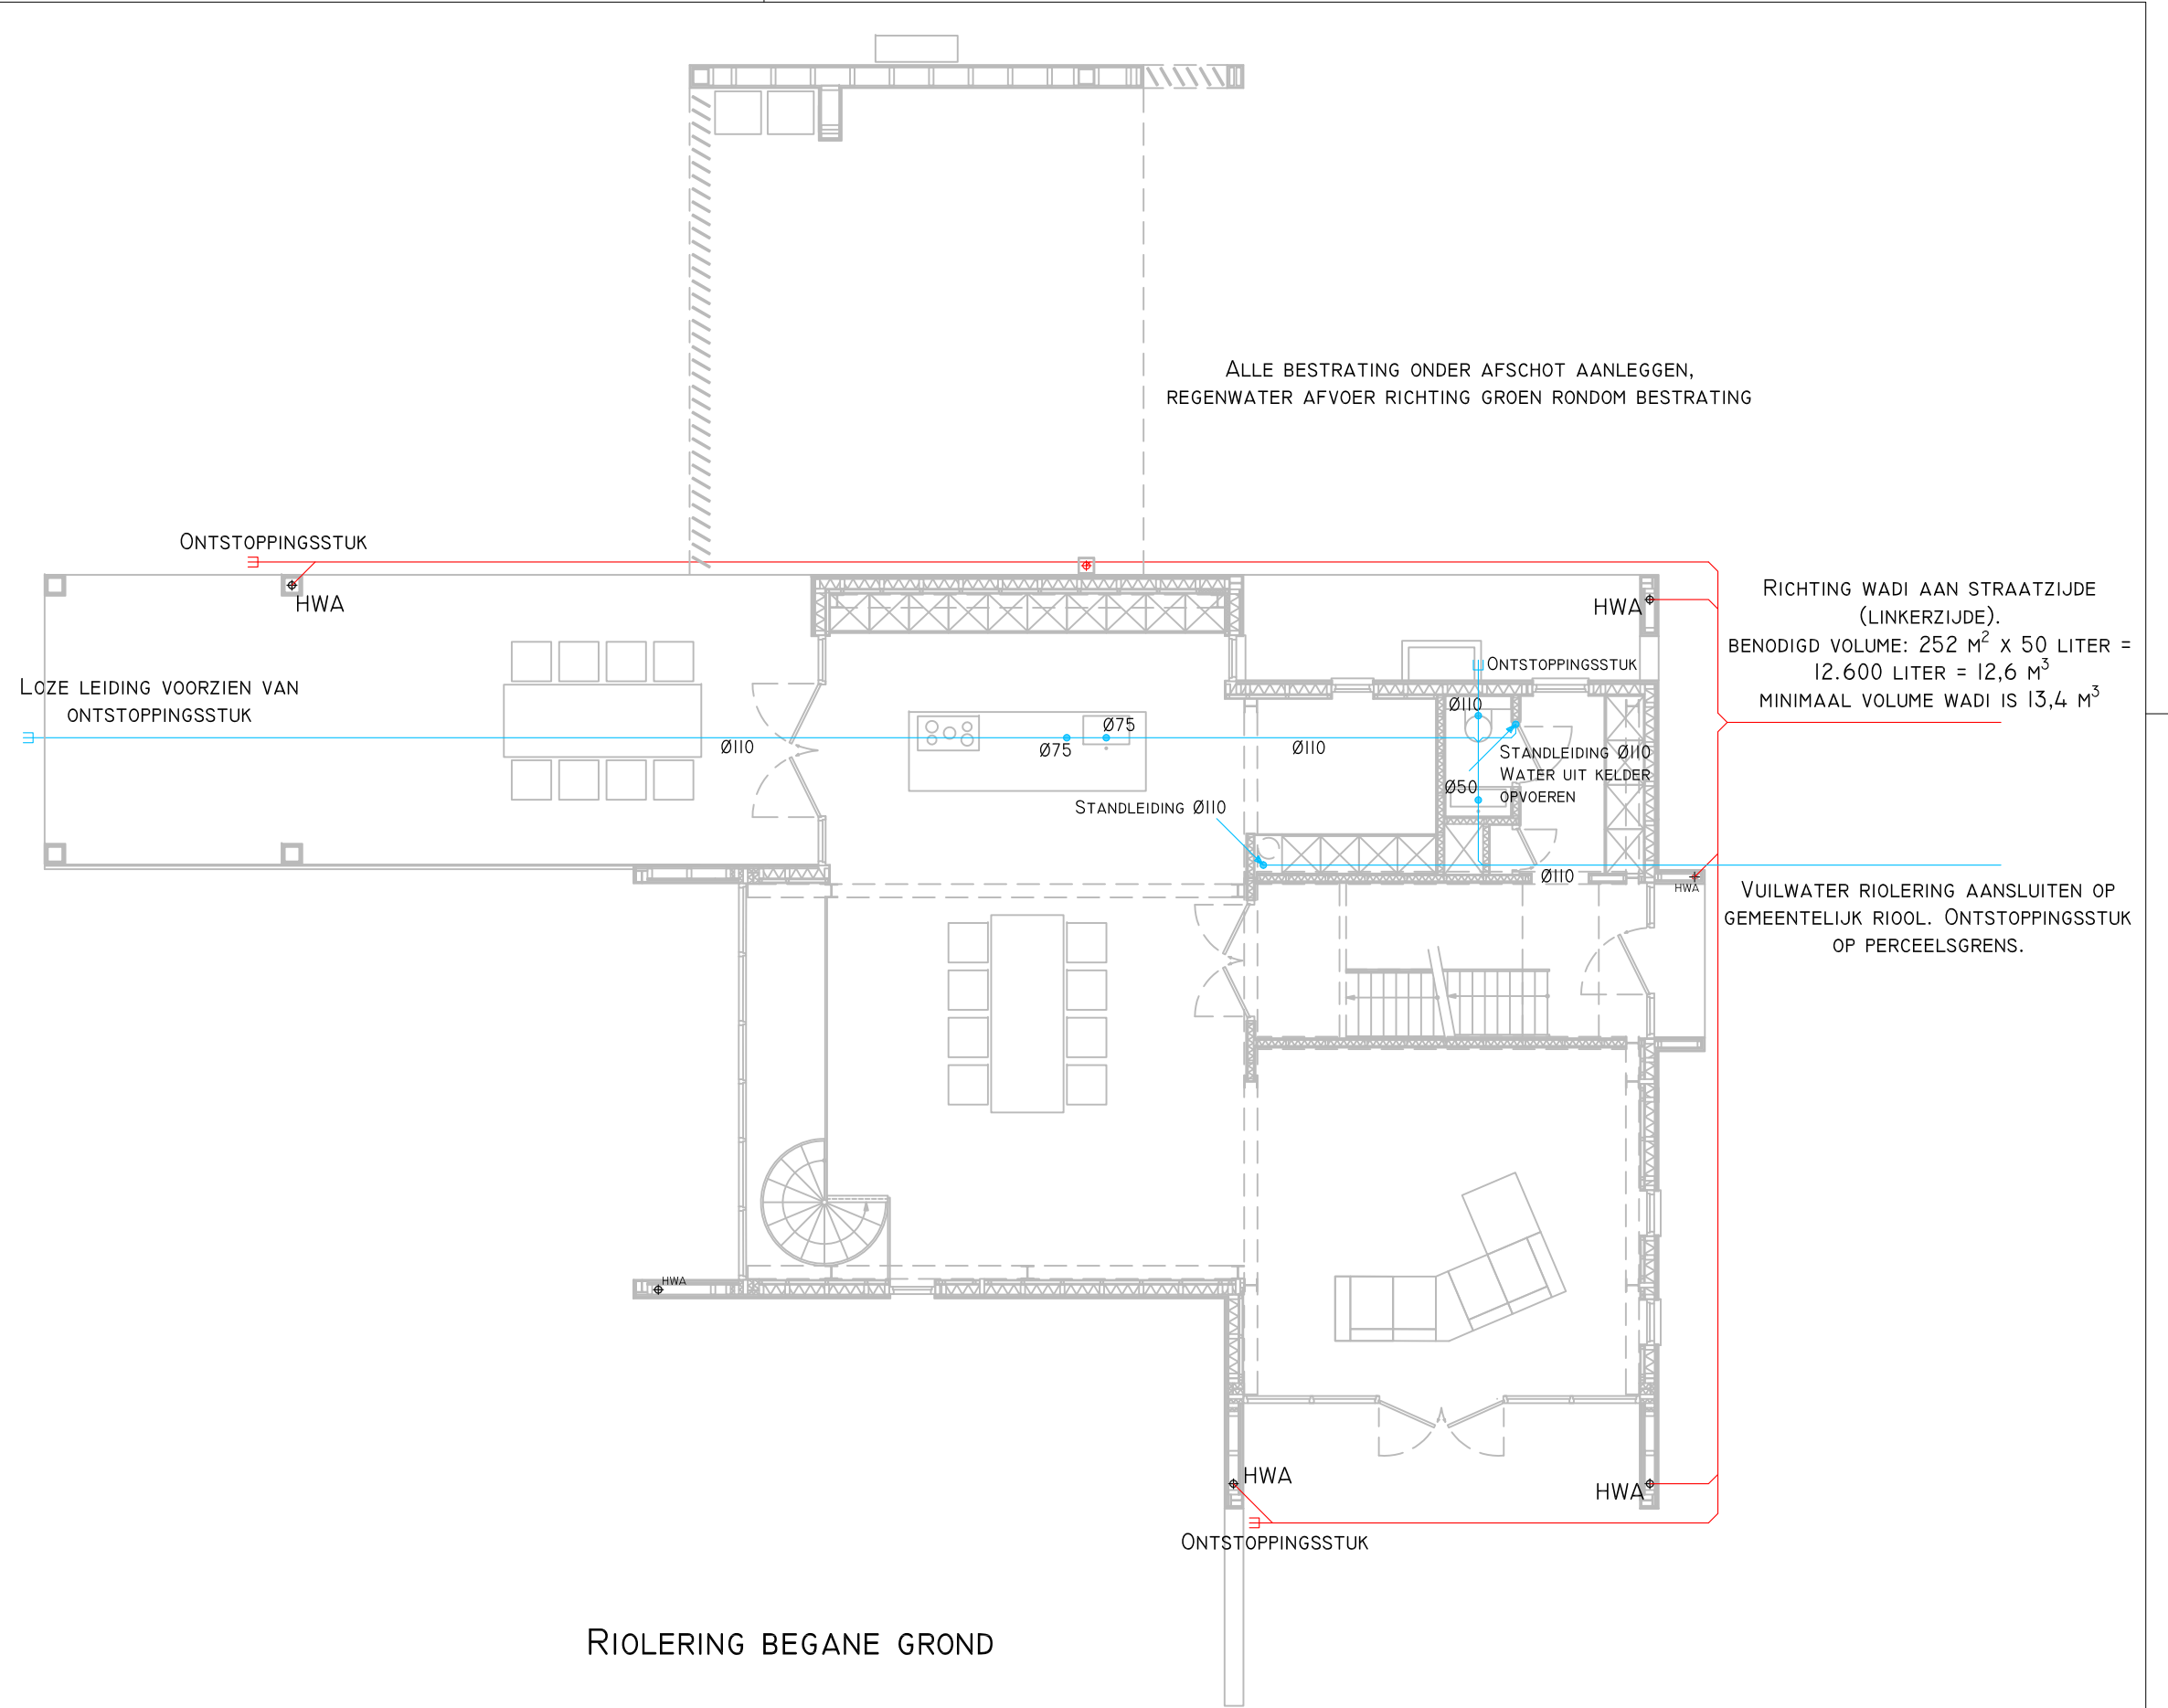


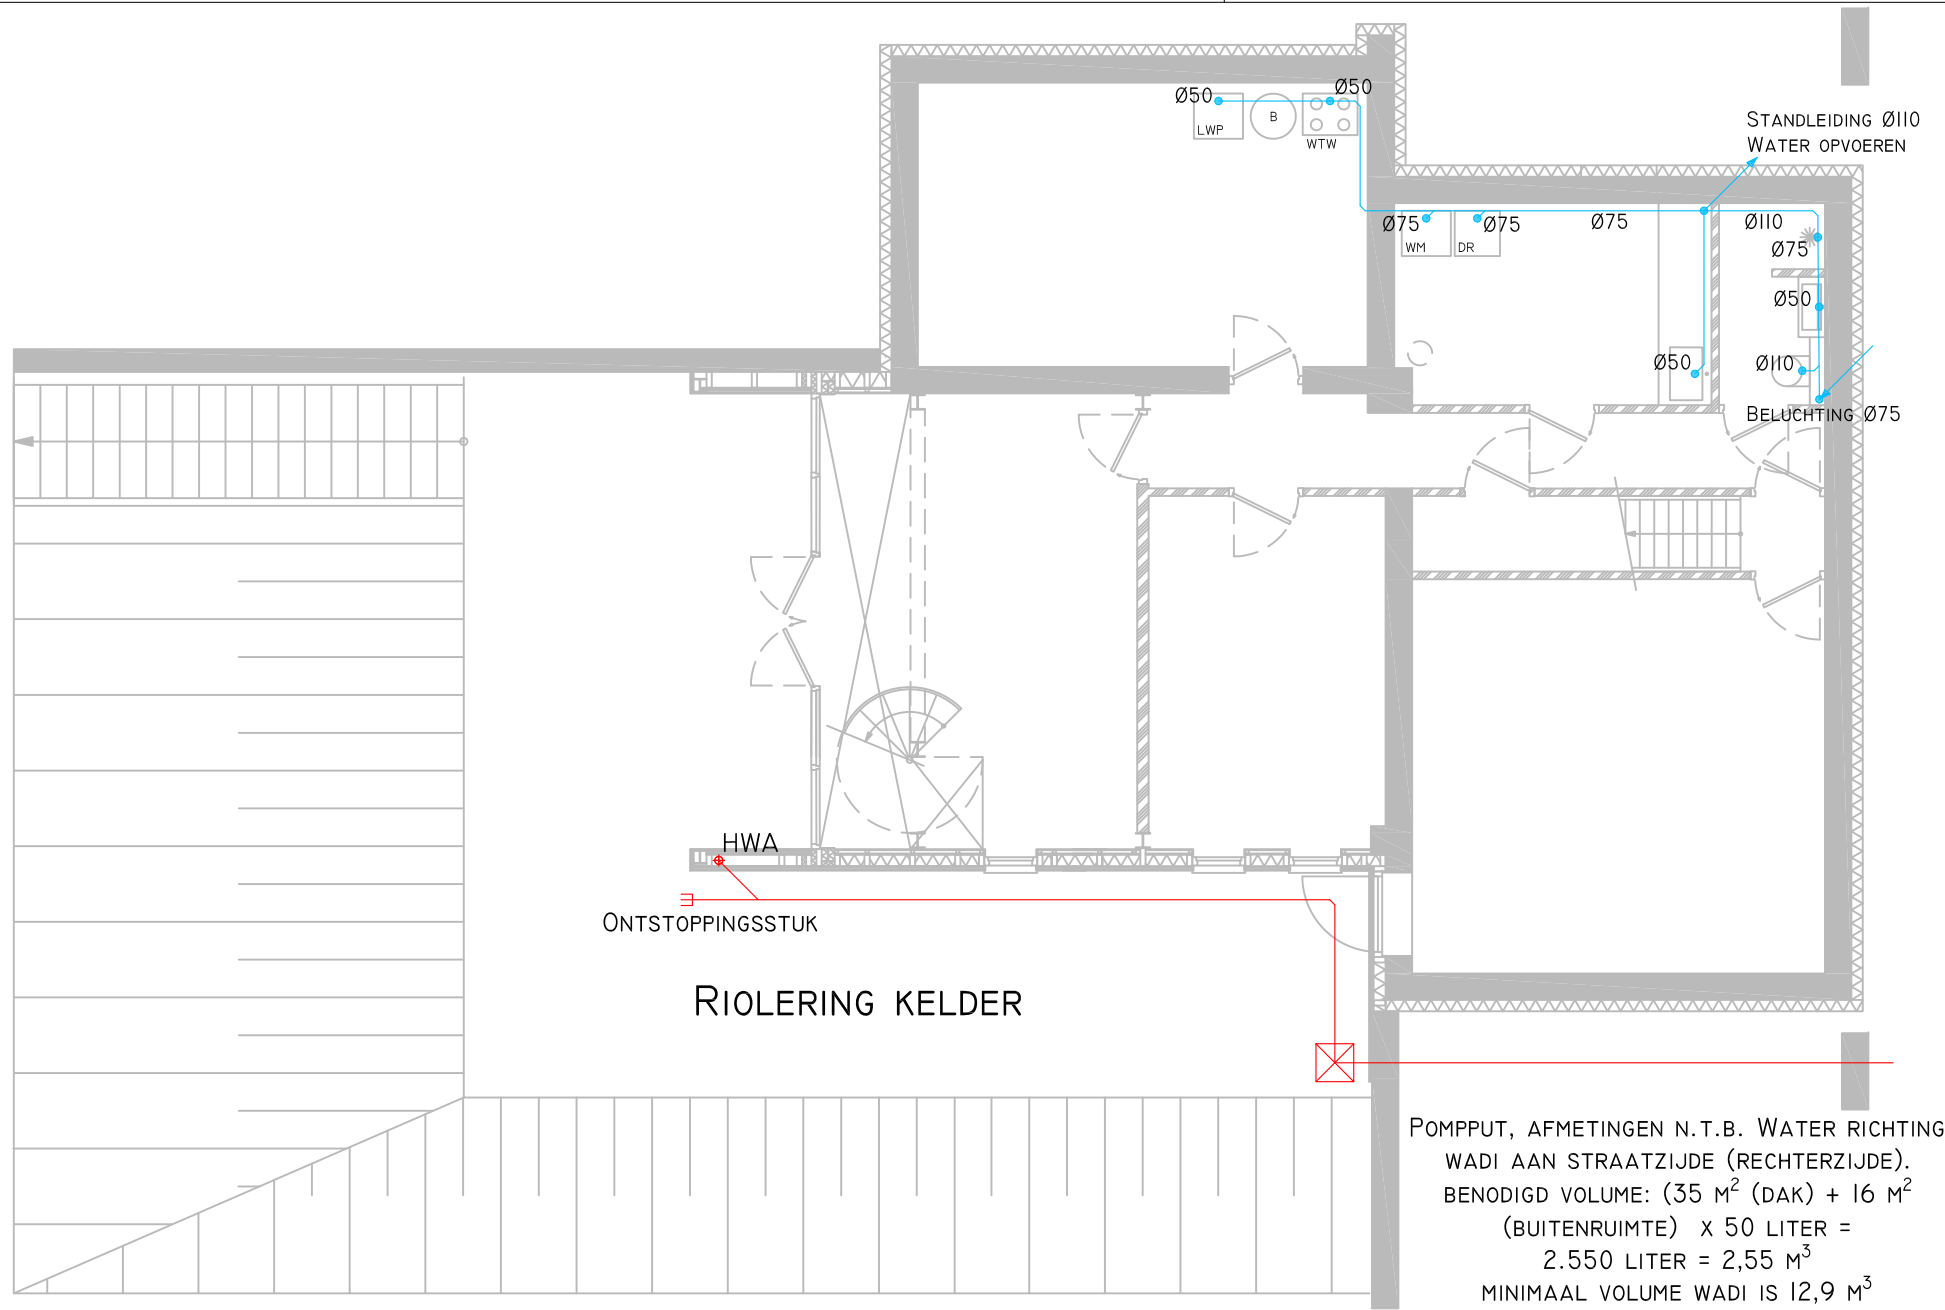

AFWATERING OP WADI, 252 M²

AFWATERING OP POMPPUT BUITENRUIMTE Kelder, 35 M²

VUILWATER RIOLERING

HEMELWATER RIOLERING

NIEUWBOUW WONING, EBBERSTRAAT VELDEN

ONDERDEEL: RIOLERING & HEMELWATERAFVOER

FASE: WATERVERGUNNING

DATUM: 23-09-2020

SCHAAL: 1:100

GEWIJZIGD: A: 13-01-2021

B:

C:

D:

E:

F:

FORMAAT: A2

GETEKEND: J.T.J. GIELEN

OPDRACHTG.: FAM. OP HET ROODT-BOGAERS

GASTHUISSTRAAT 64

5931 NW TEGELEN

BLADNO.: -

Jules.

DESIGN & DEVELOPMENT

JULES DESIGN & DEVELOPMENT

SINT IGNATIUSSTRAAT 2

5915 VM VENLO

TEL.: 0031 6 38 24 08 13

E-MAIL: JULESGIELEN@GMAIL.COM

WWW.JULESGIELEN.COM