



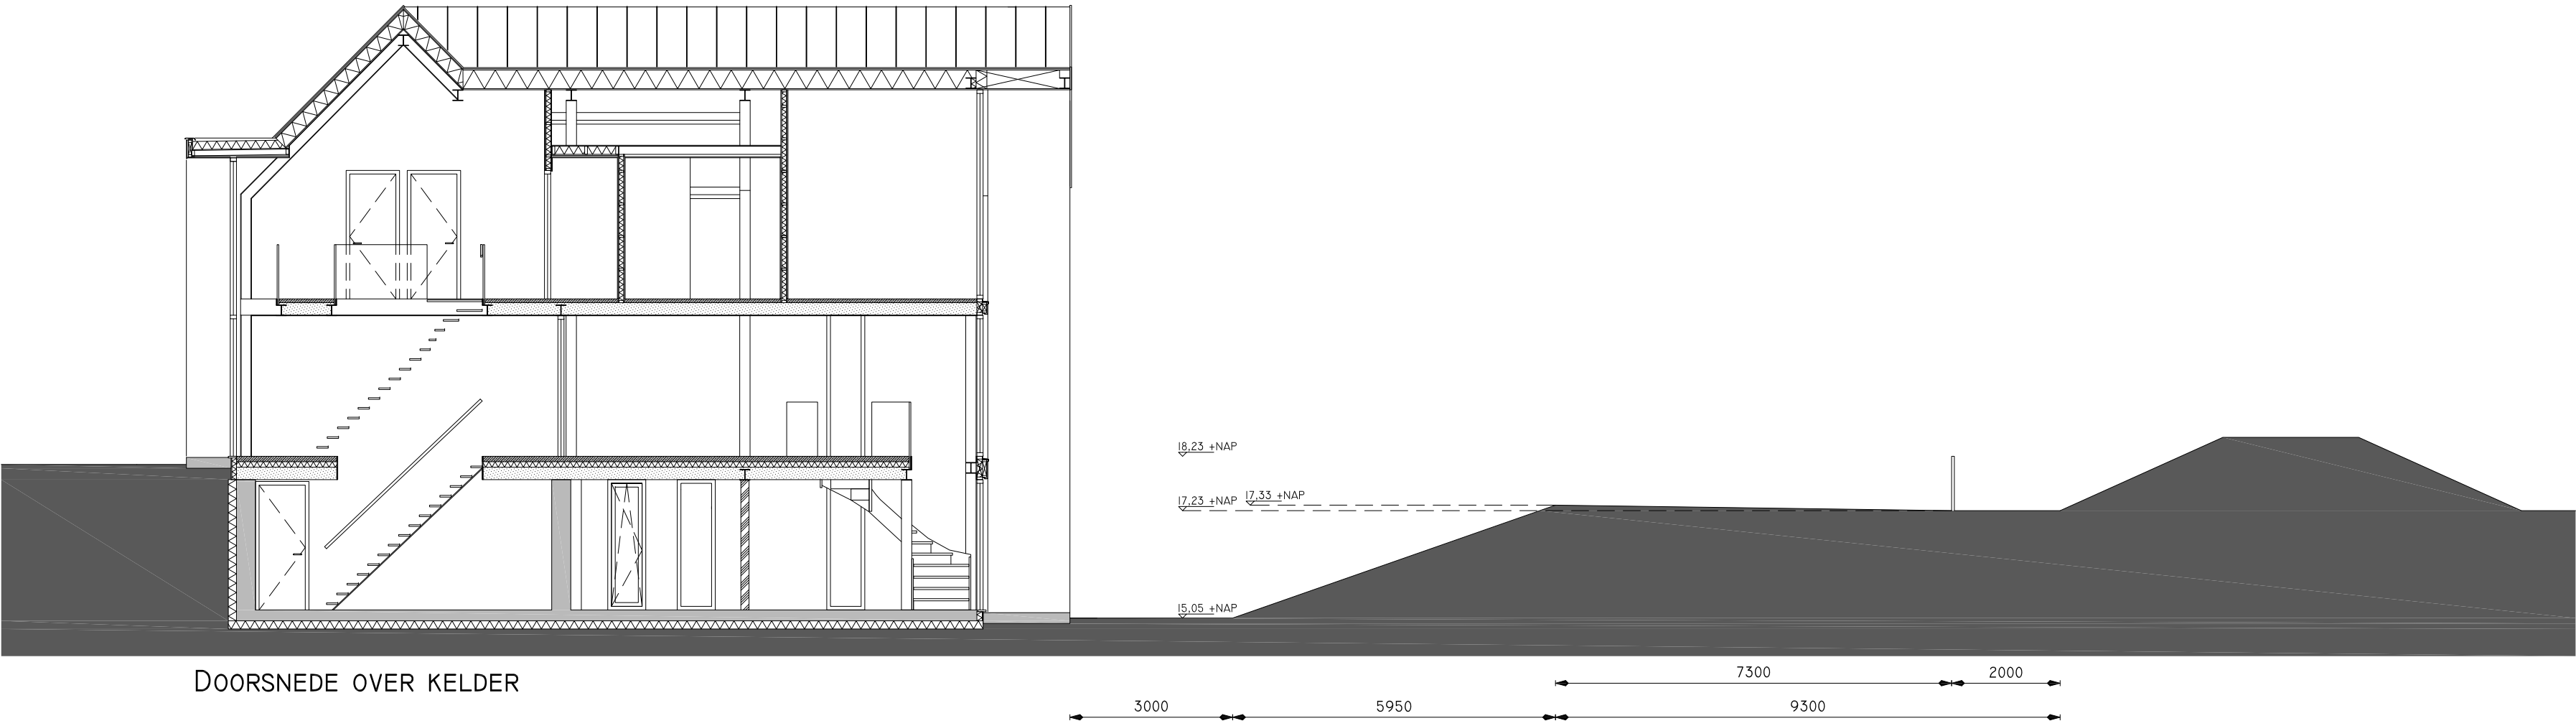

DOORSNEDE OVER KELDER

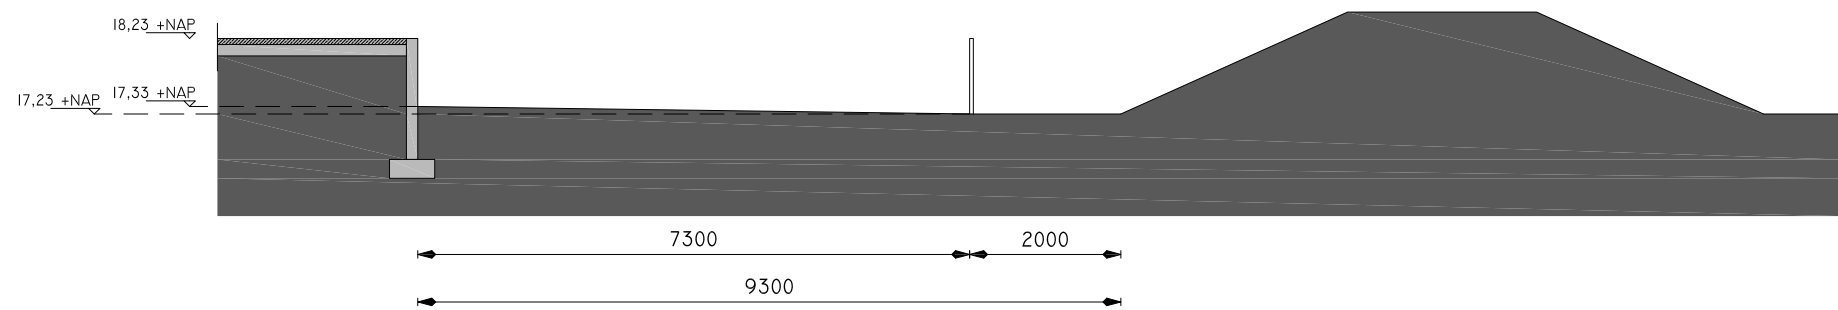

DOORSNEDE OVER TERRAS

NIEUWBOUW WONING, EBBERSTRAAT VELDEN

ONDERDEEL: DOORSNEDEN

FASE: WATERVERGUNNING

DATUM: 02-11-2020

SCHAAL: 1:100

GEWIJZIGD: A: 13-01-2021

B:  
C:  
D:  
E:  
F:

FORMAAT: A2

GETEKEND: J.T.J. GIELEN

OPDRACHTG.: FAM. OP HET ROODT-BOGAERS  
GASTHUISSTRAAT 64  
5931 NW TEGELEN

BLADNO.: -

Jules.

DESIGN & DEVELOPMENT

JULES DESIGN & DEVELOPMENT  
SINT IGNATIUSSTRAAT 2  
5915 VM VENLO

TEL.: 0031 6 38 24 08 13  
E-MAIL: JULESGIELEN@GMAIL.COM  
WWW.JULESGIELEN.COM