

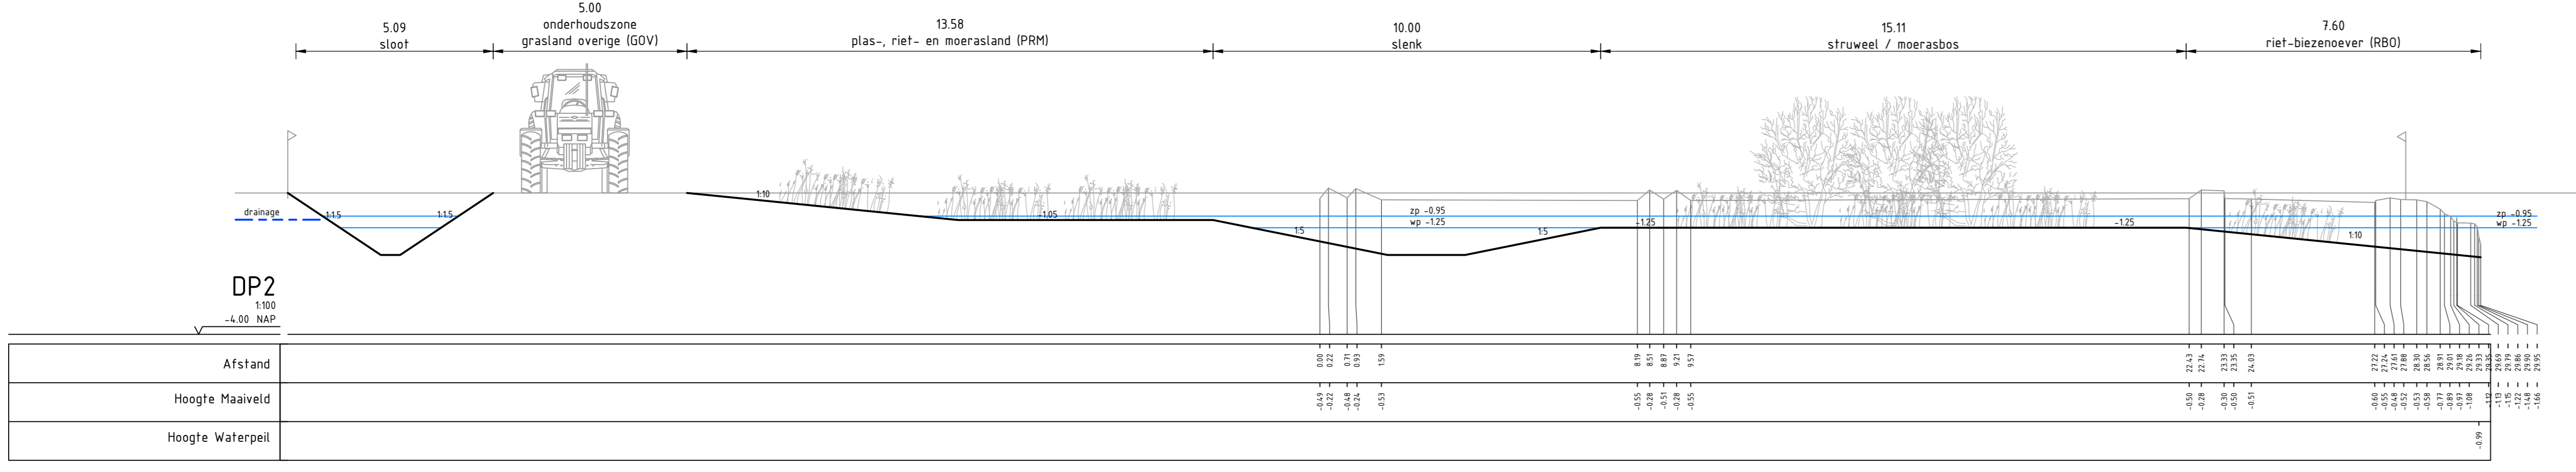
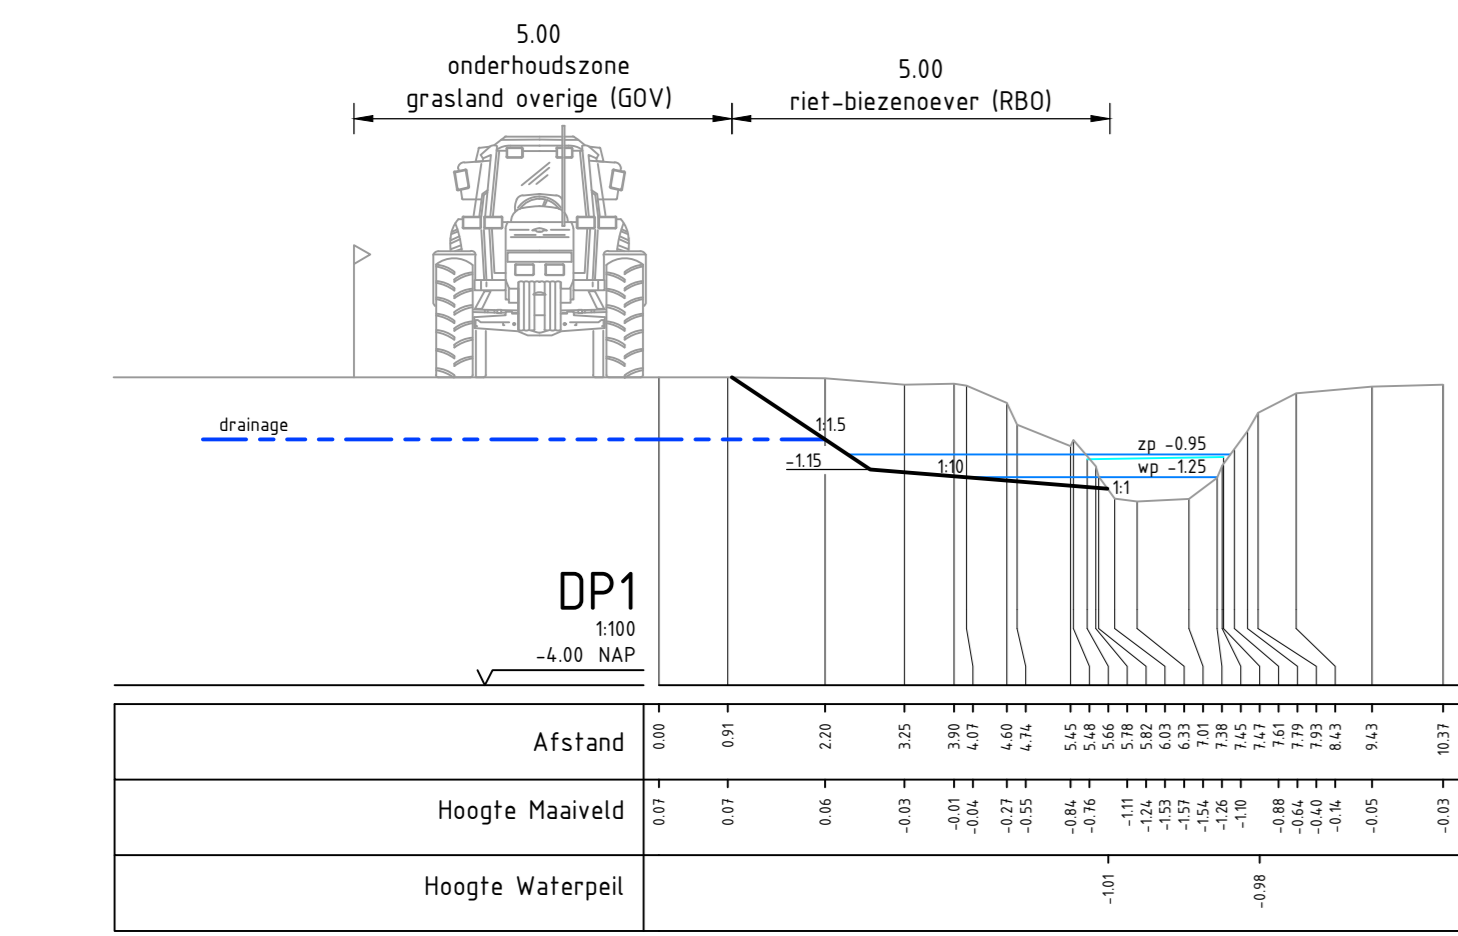
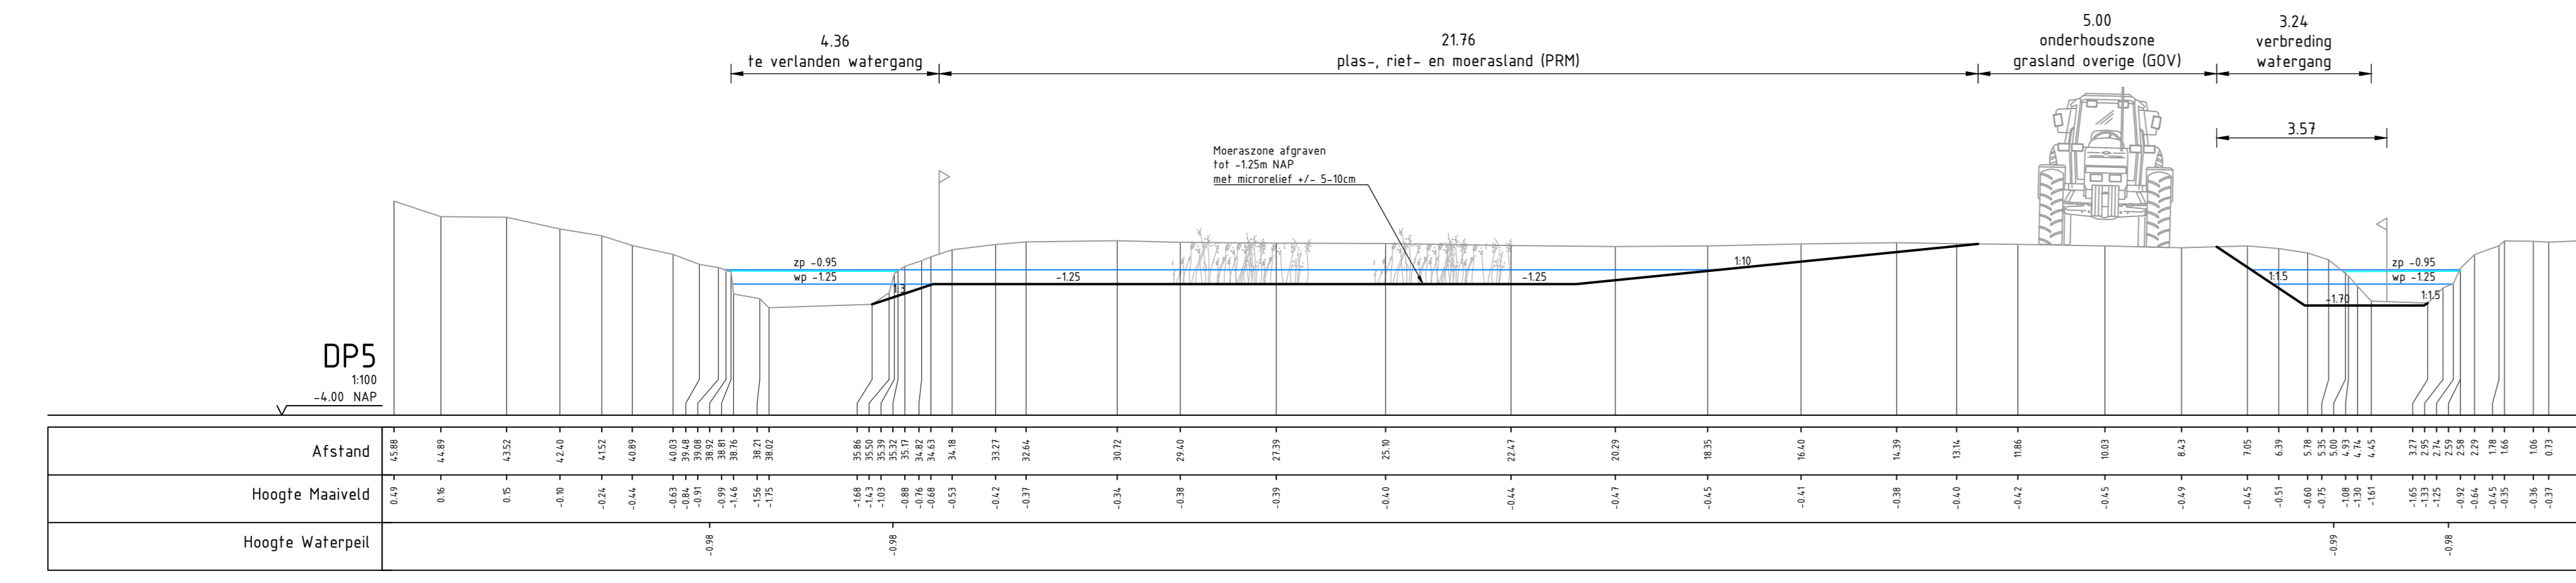




PROFIEN DEELGEBIED 1

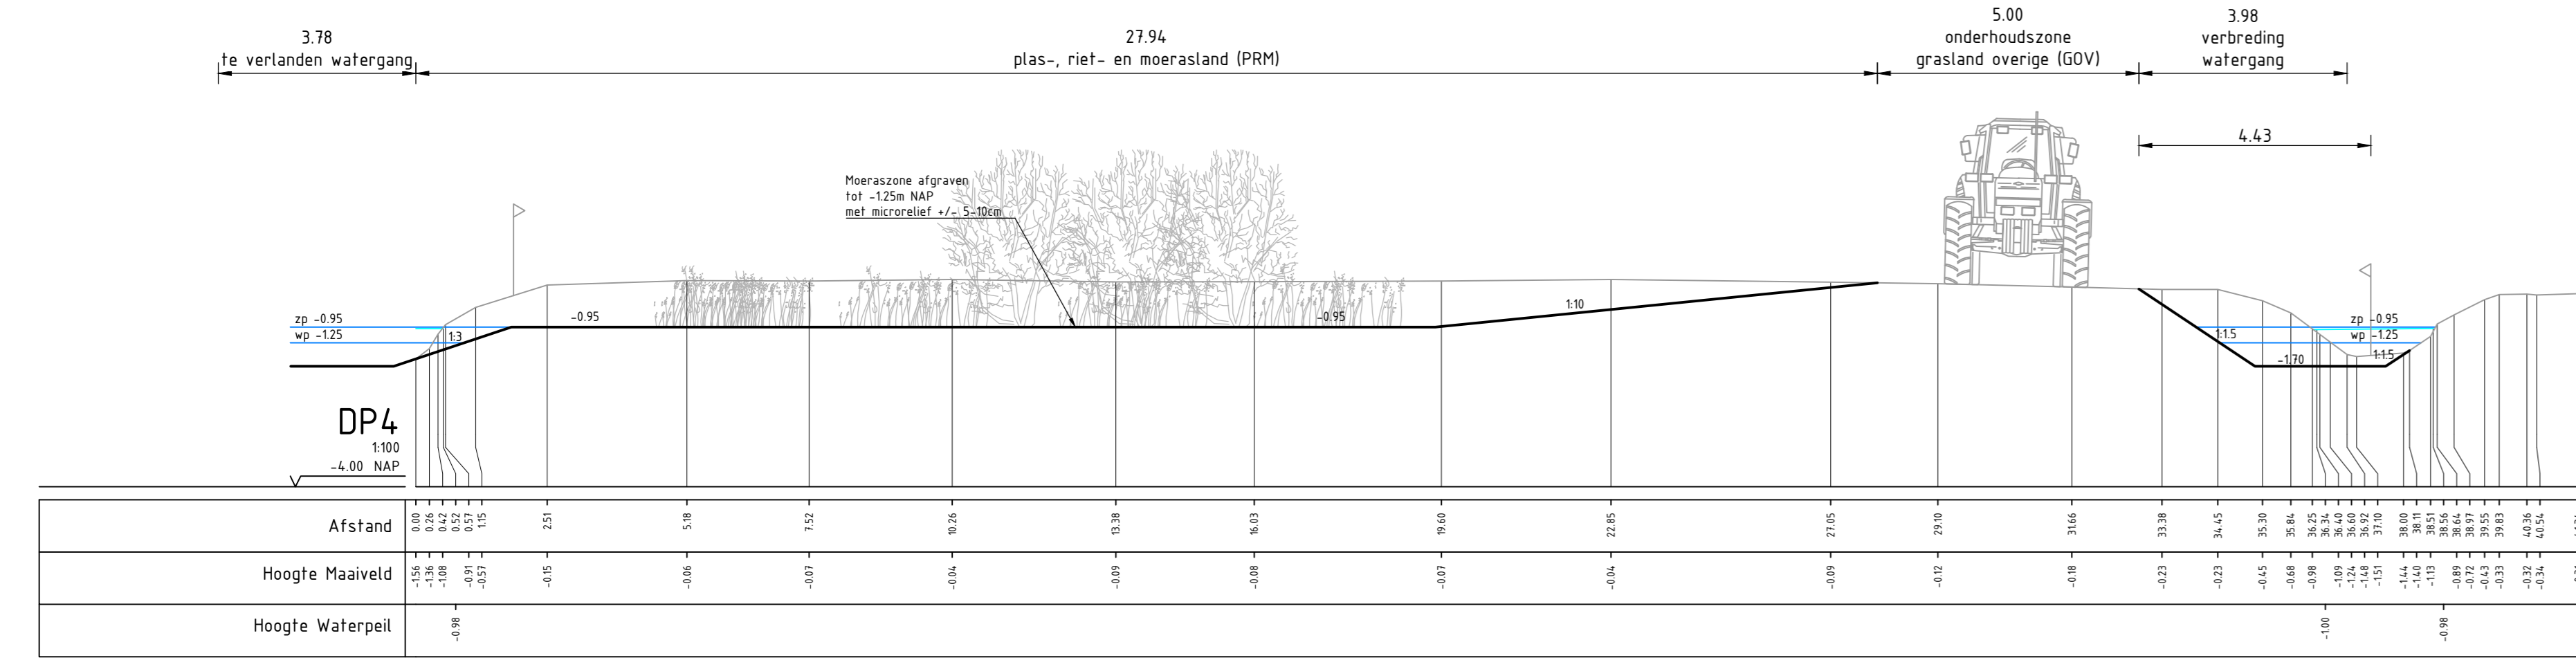

PROFIEN DEELGEBIED 2

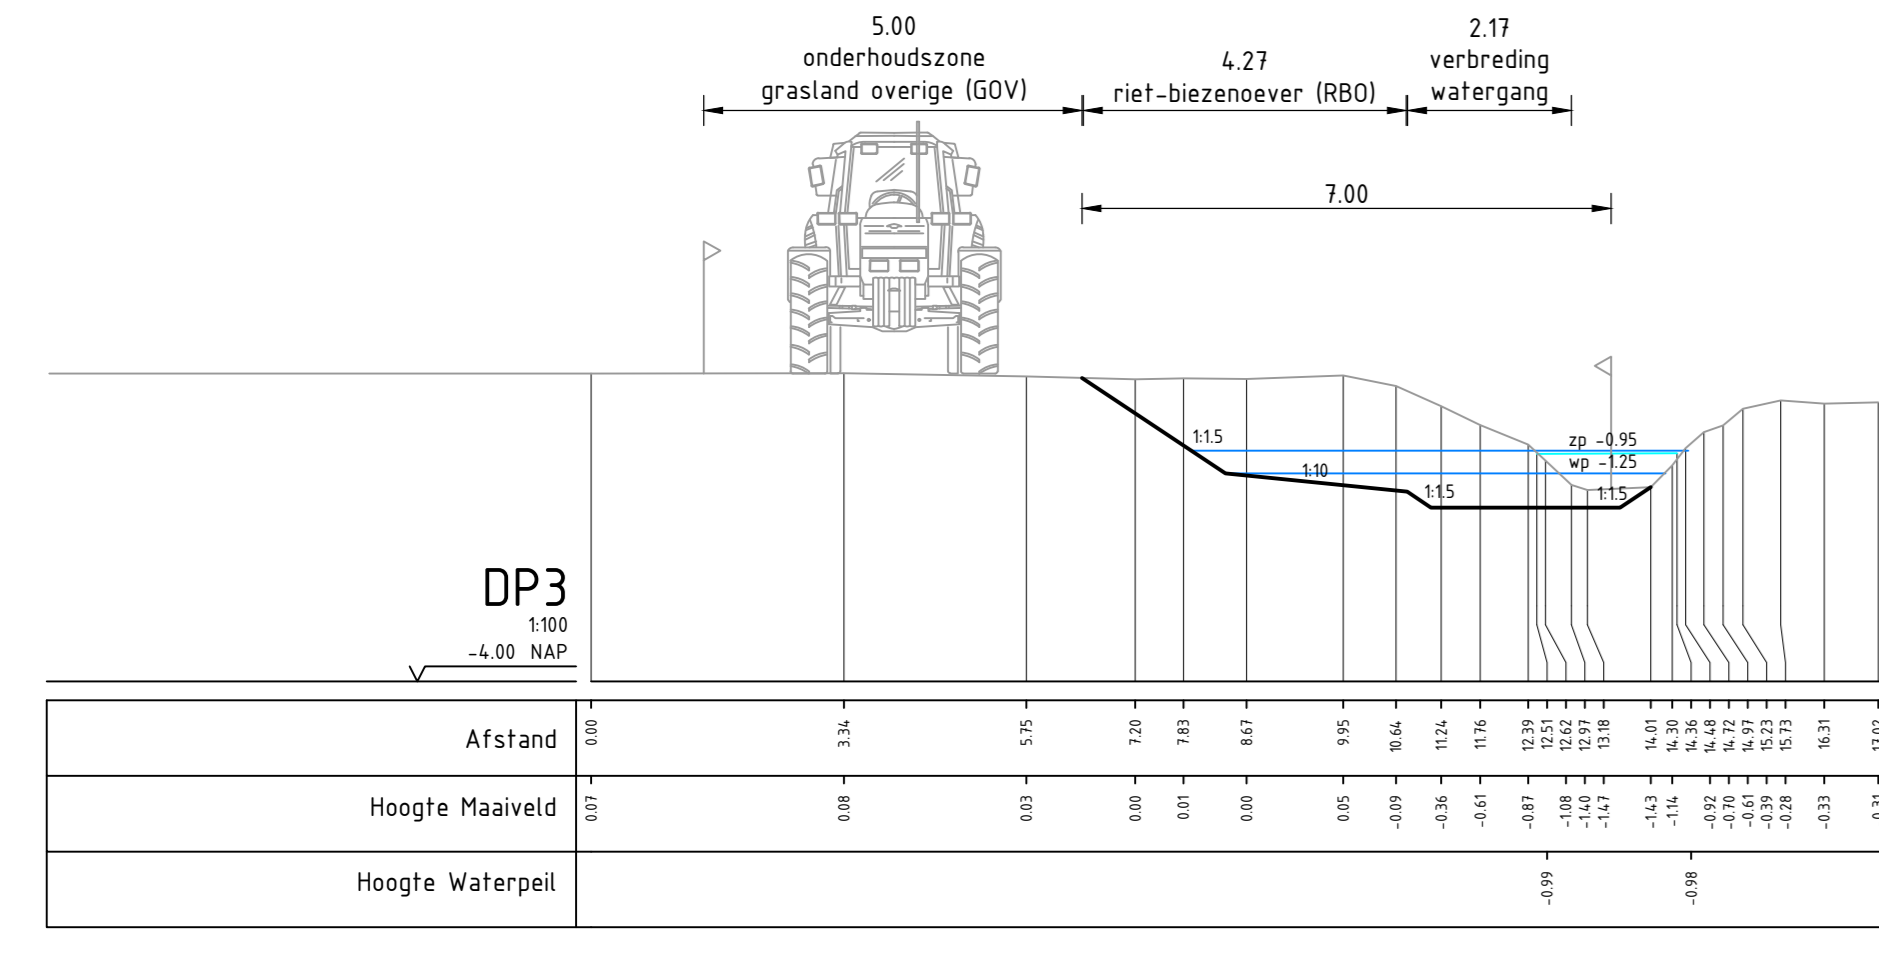

PROFIEN DEELGEBIED 3

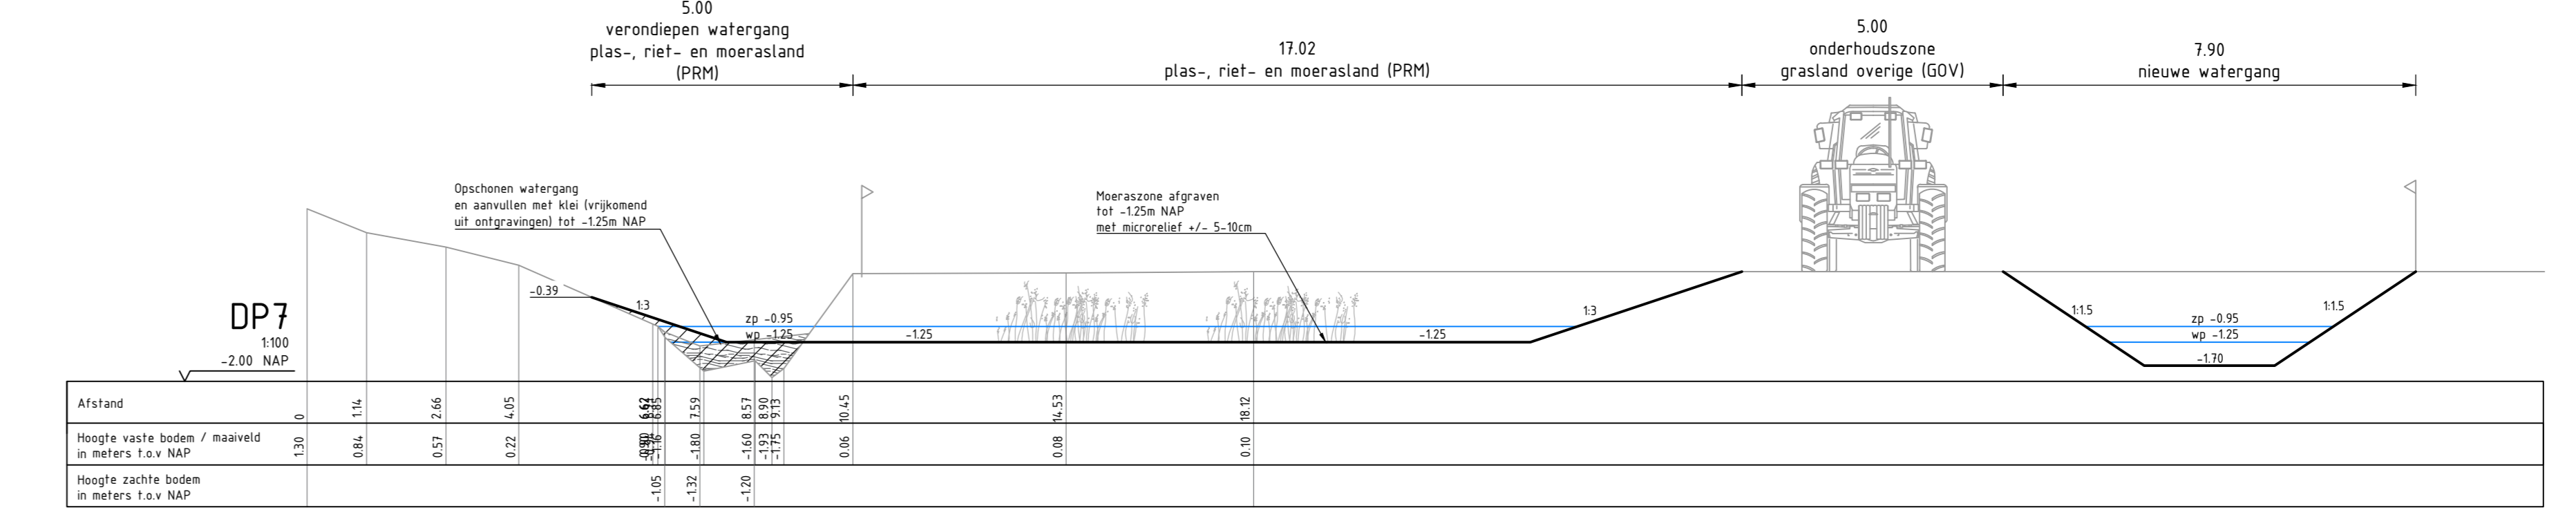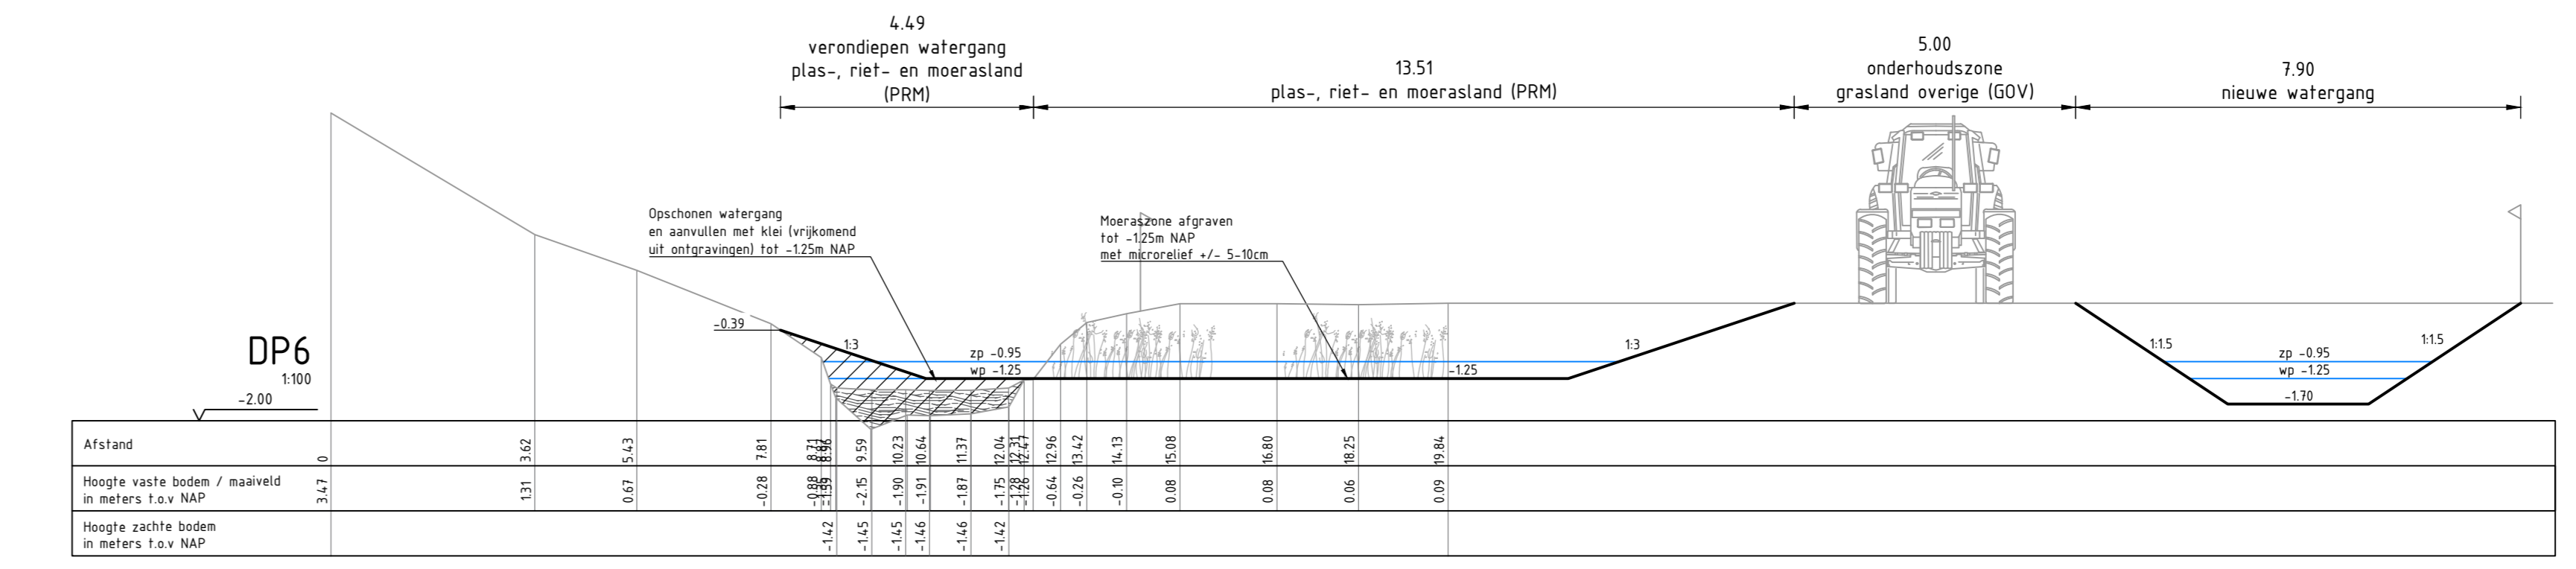

Verklaring

- Bestaand
 - Profil bestaand
 - Waterpeil ingesloten
 - Waterpeil polderpeil
 - Zachte watersoed / Sib
- Nieuw
 - Profil nieuw
 - Projectgrens / keuzegrens
 - Drainage

Maten in meters.
Materiaalmaten in millimeters.
Hoogtematen t.o.v. N.A.P.

Project		Inrichting EVZ Dintel - Tonnekreek			
Onderdeel		Profielen Definitief Ontwerp			
Opdrachtgever		Gemeente Moerdijk		Projectnummer 10663 Formaat A0 Tekeningnummer 002 Bijlagennummer GdK Datum aanmaken 06-11-2020 Ontwerp	
Uitsnede	Wisselgaten	Datum	16-02-2021	Gebruiker	GdK
D2				Getekend	SB