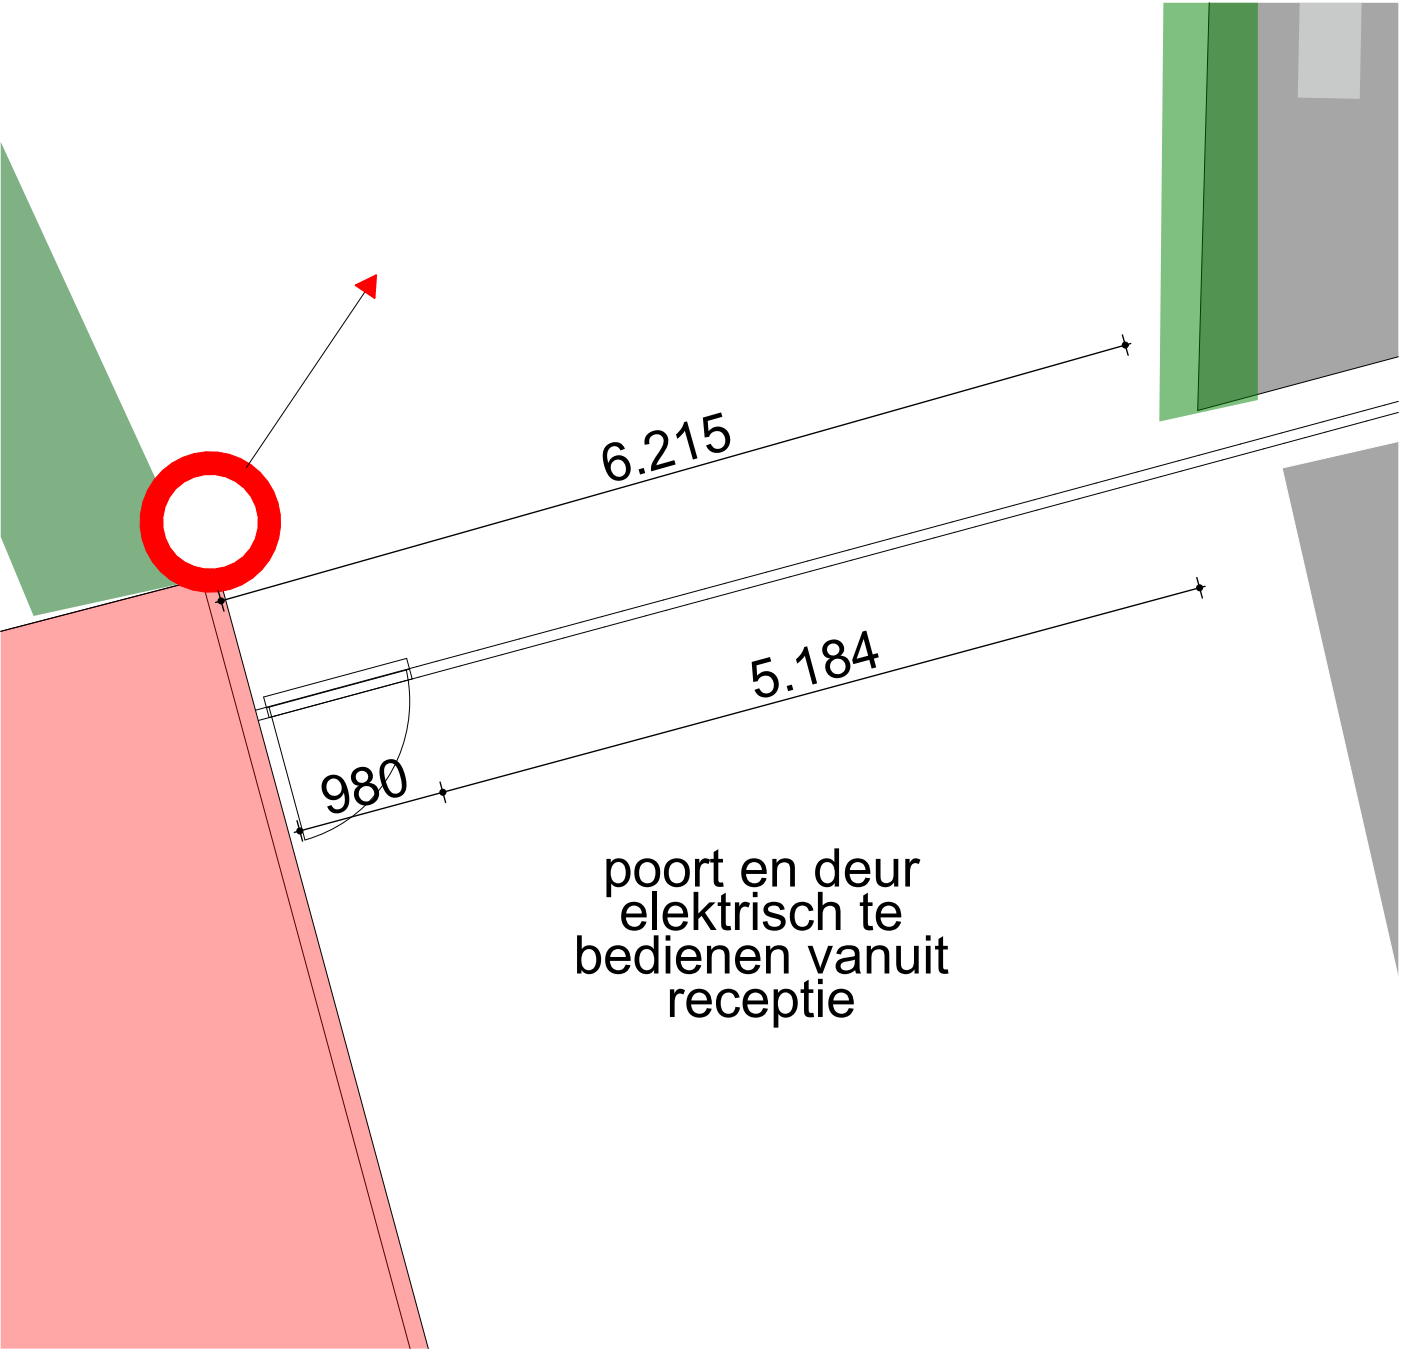
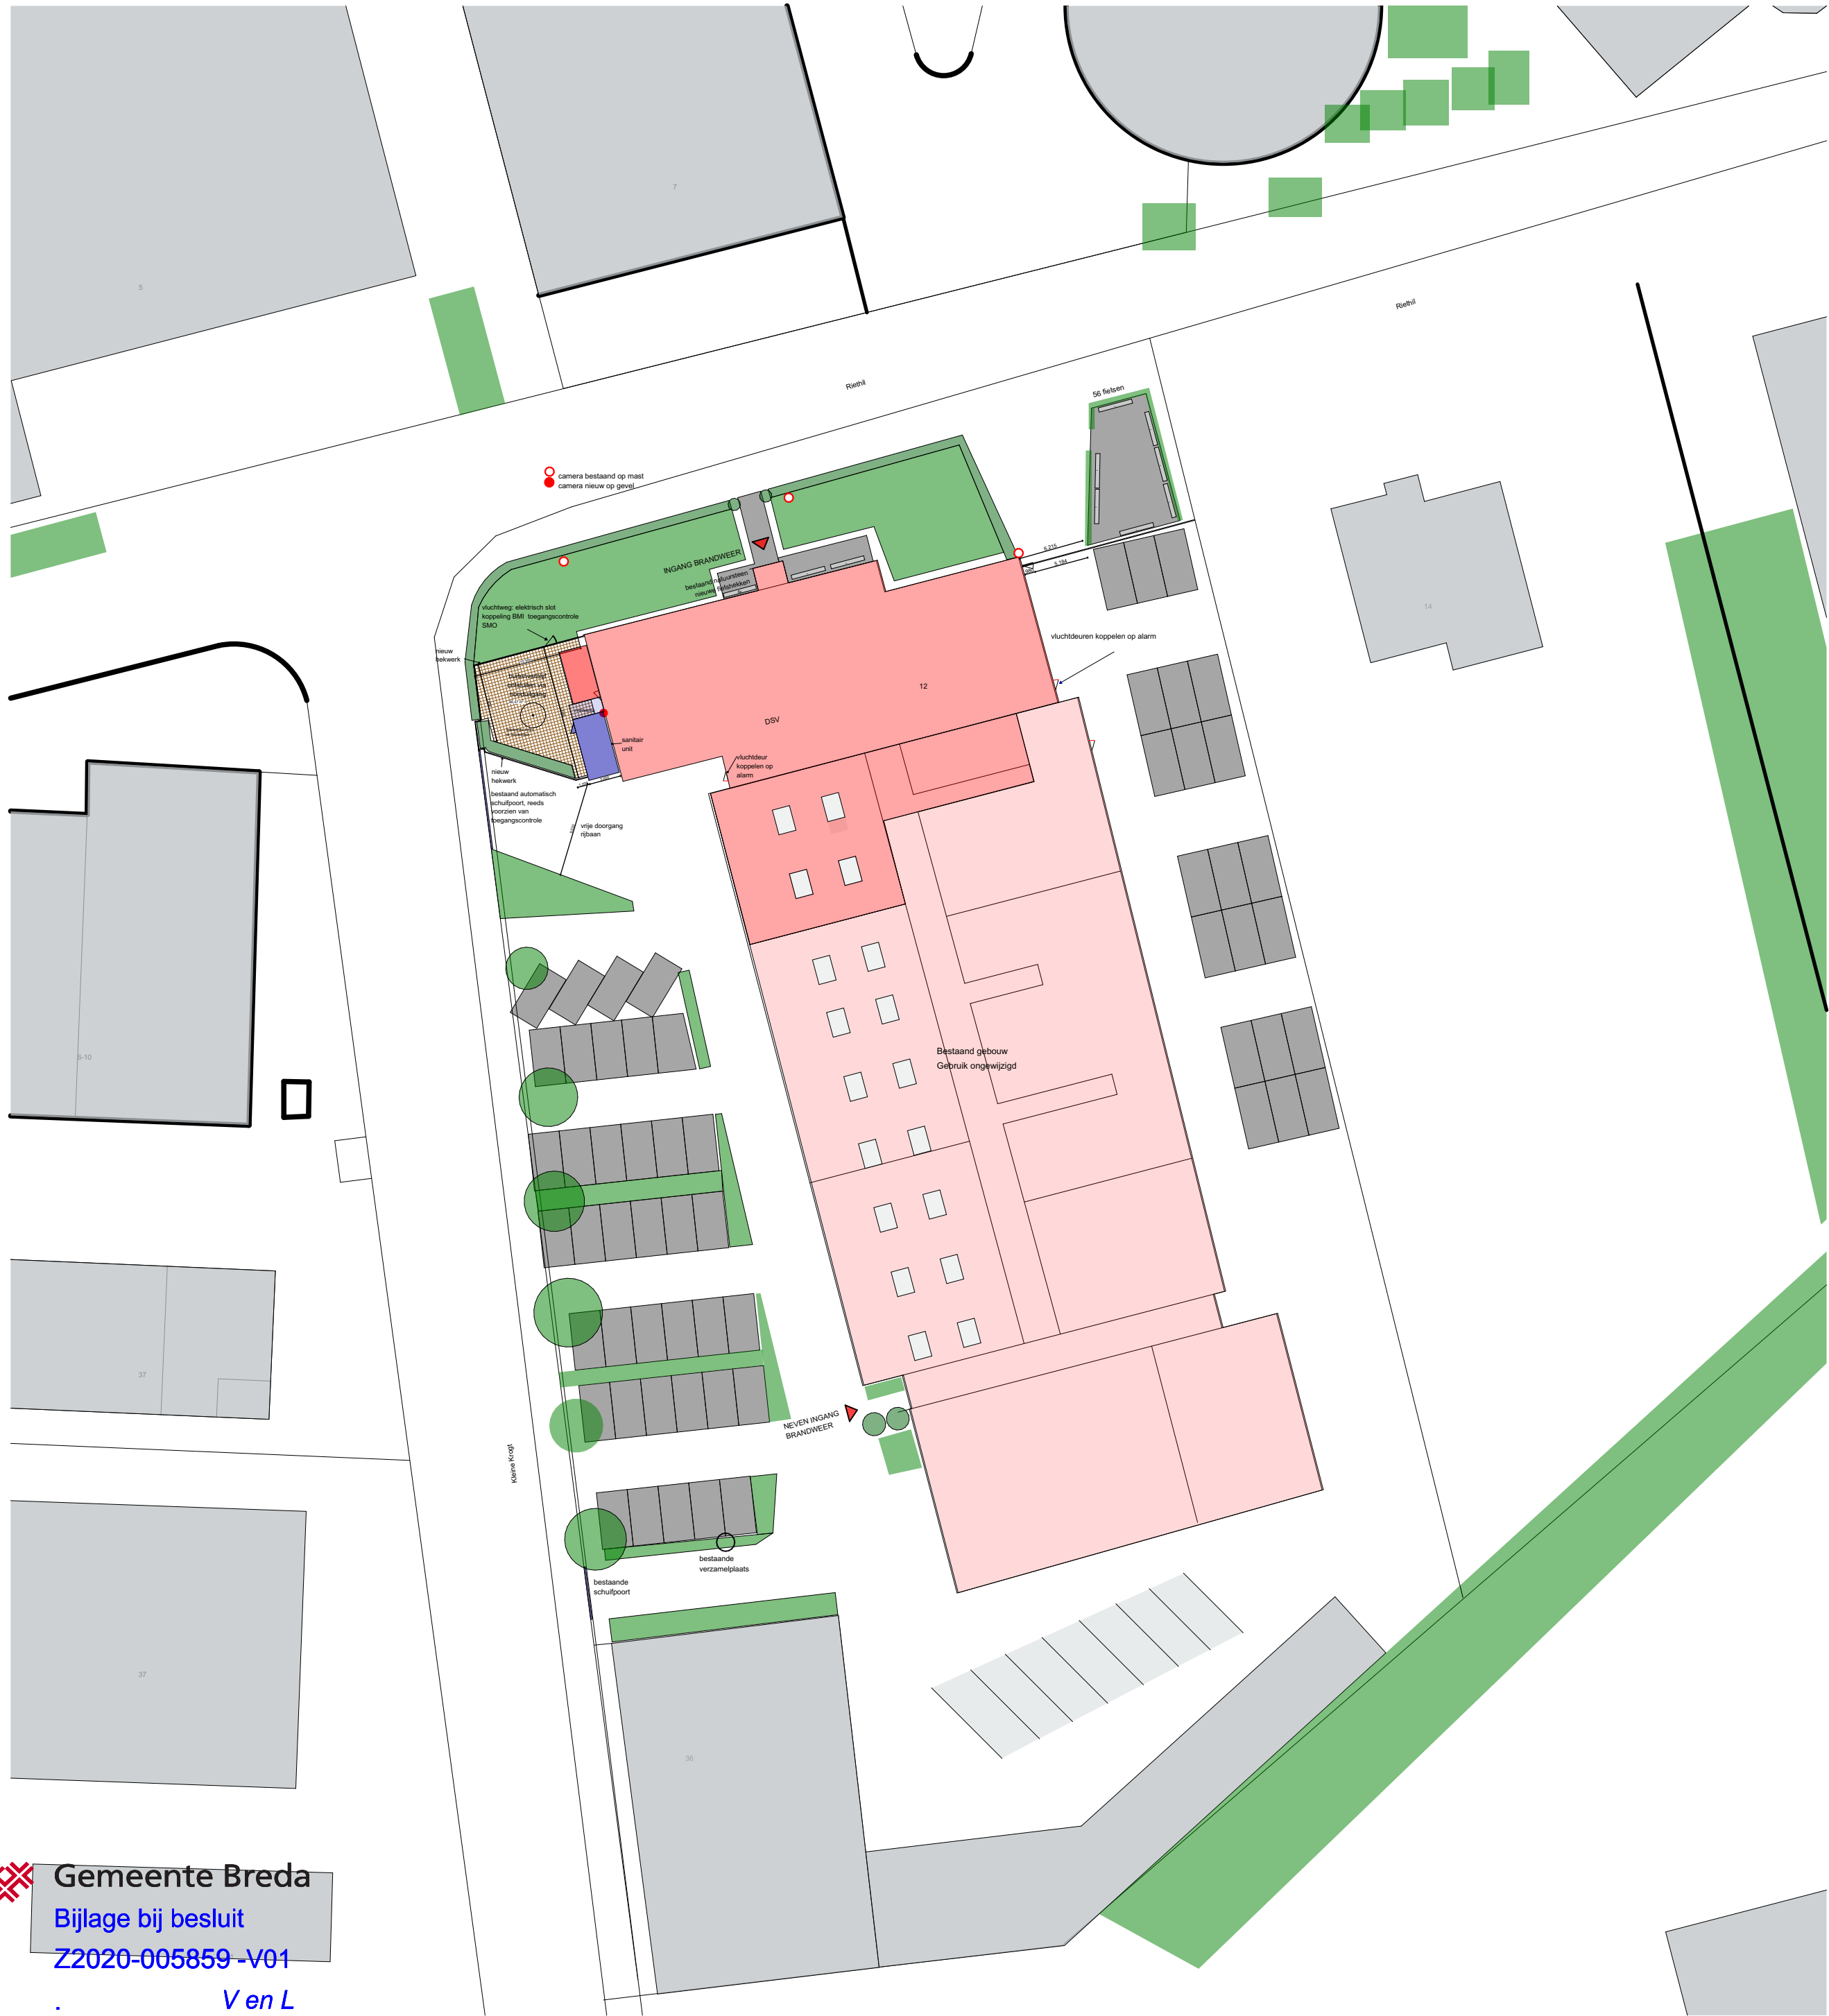


Situatie 1:500
Gemeente Breda
Sectie C
nr: 2690

ALLE MATEN IN HET WERK TE CONTROLEREN

VERSIE	OPMERKINGEN
d	

OPDRACHTGEVER
Gemeente Breda
Breda

PROJECT
DSV Riethil 12
Breda

ONDERWERP
Nieuw
situatie

PROJECTNUMMER
20080B

TEKENINGNUMMER/VERSIE
DOvn.001/d

**&R
IENK
SE**
ARCHITECTS
FUTUREPROOF

Jan van Polanenkode 26B
4811 KM Breda
T +31 76 52 393 20
info@rienks.nl
www.rienks.nl

GETEKEND WA	FORMAAT A2
ONTWERP EP	SCHAAL 1:500/1:50
DATUM 05-02-2021	STATUS definitief
FASE Omgevingsvergunning	