


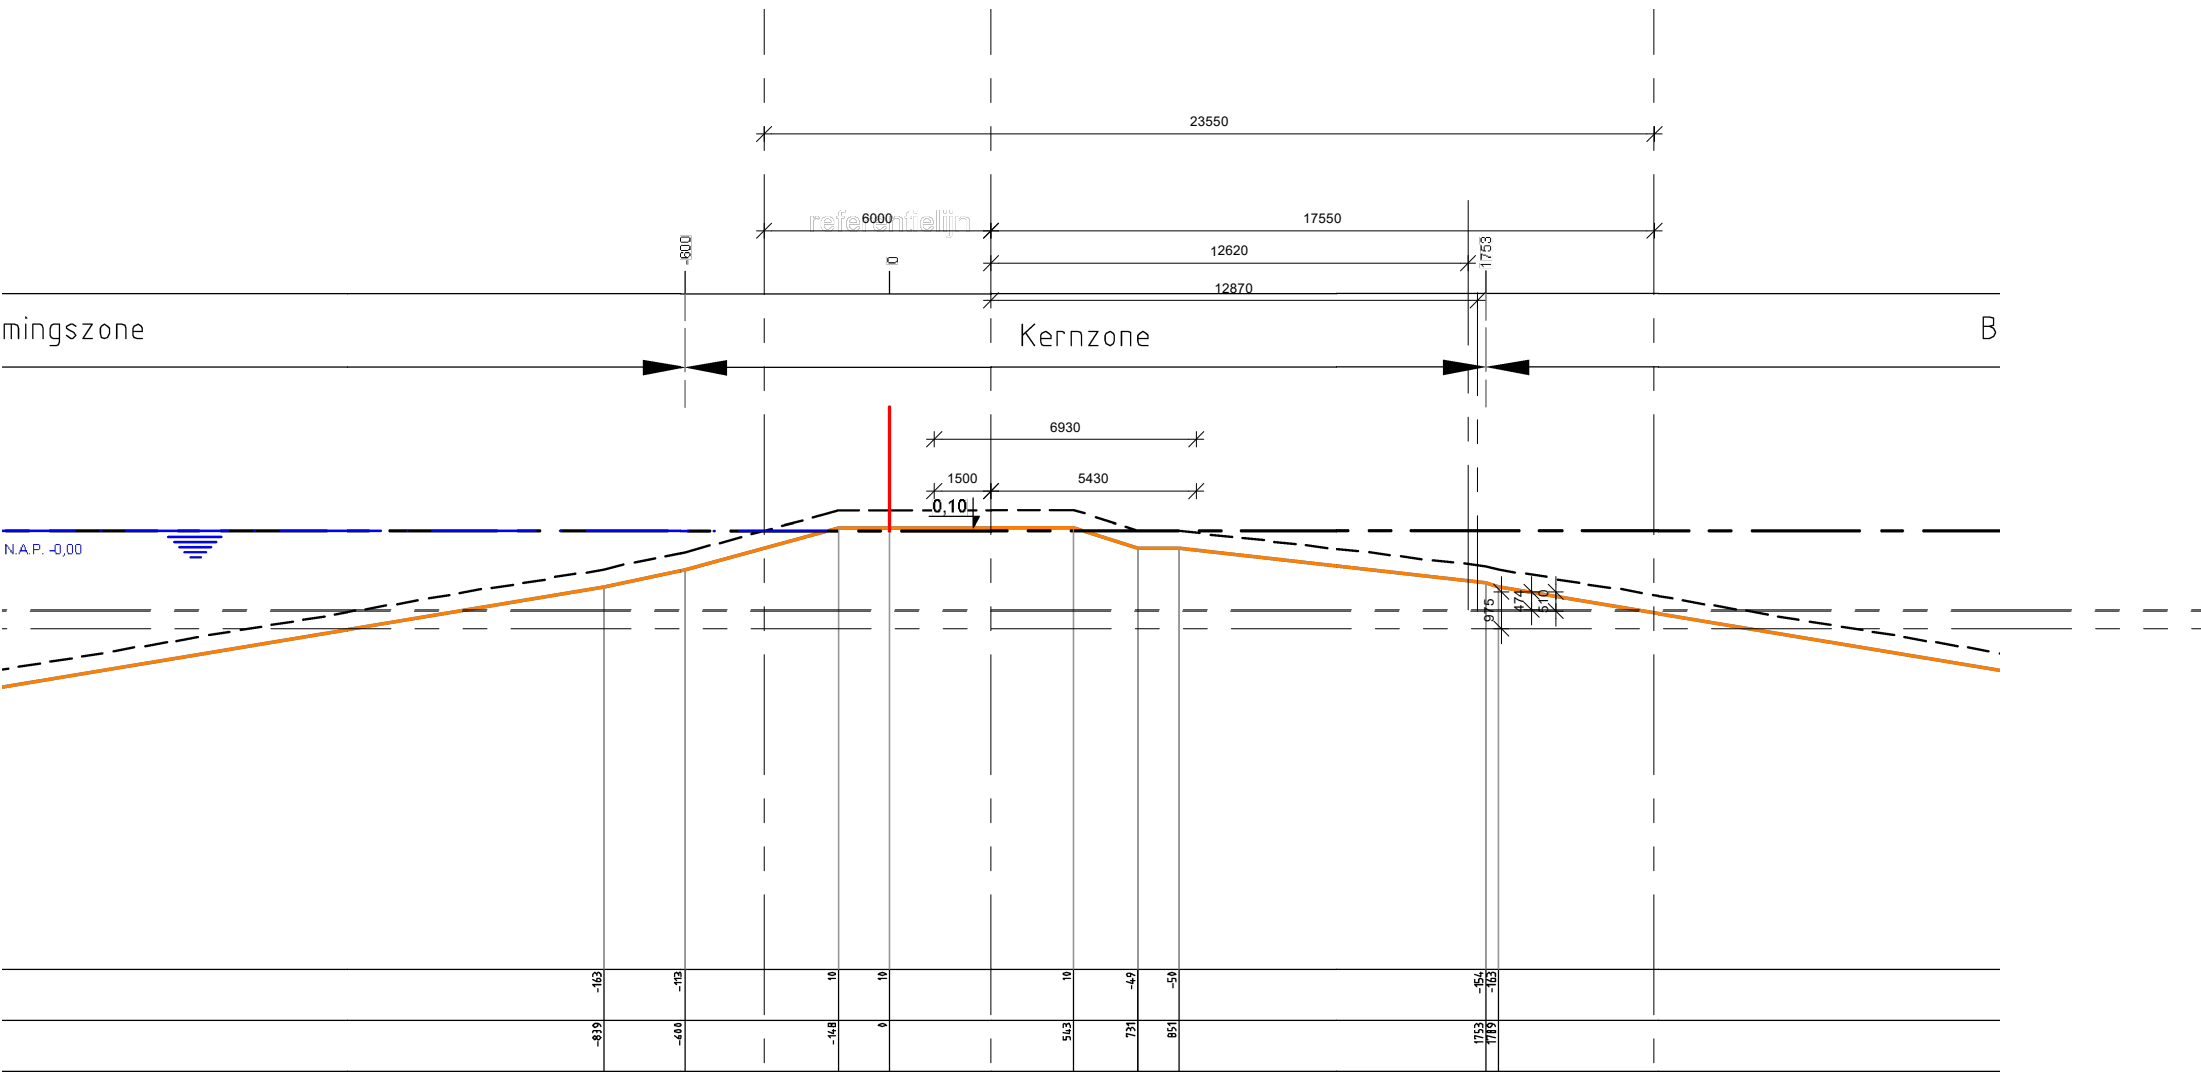

311, De Hoef Westzijde 22
Bestaande Situatie
Betreft: Doorsnede dijk met leggerprofiel, kernzone en referentielijn
Schaal: 1:200
Datum: 16-11-2020, 14-12-2020