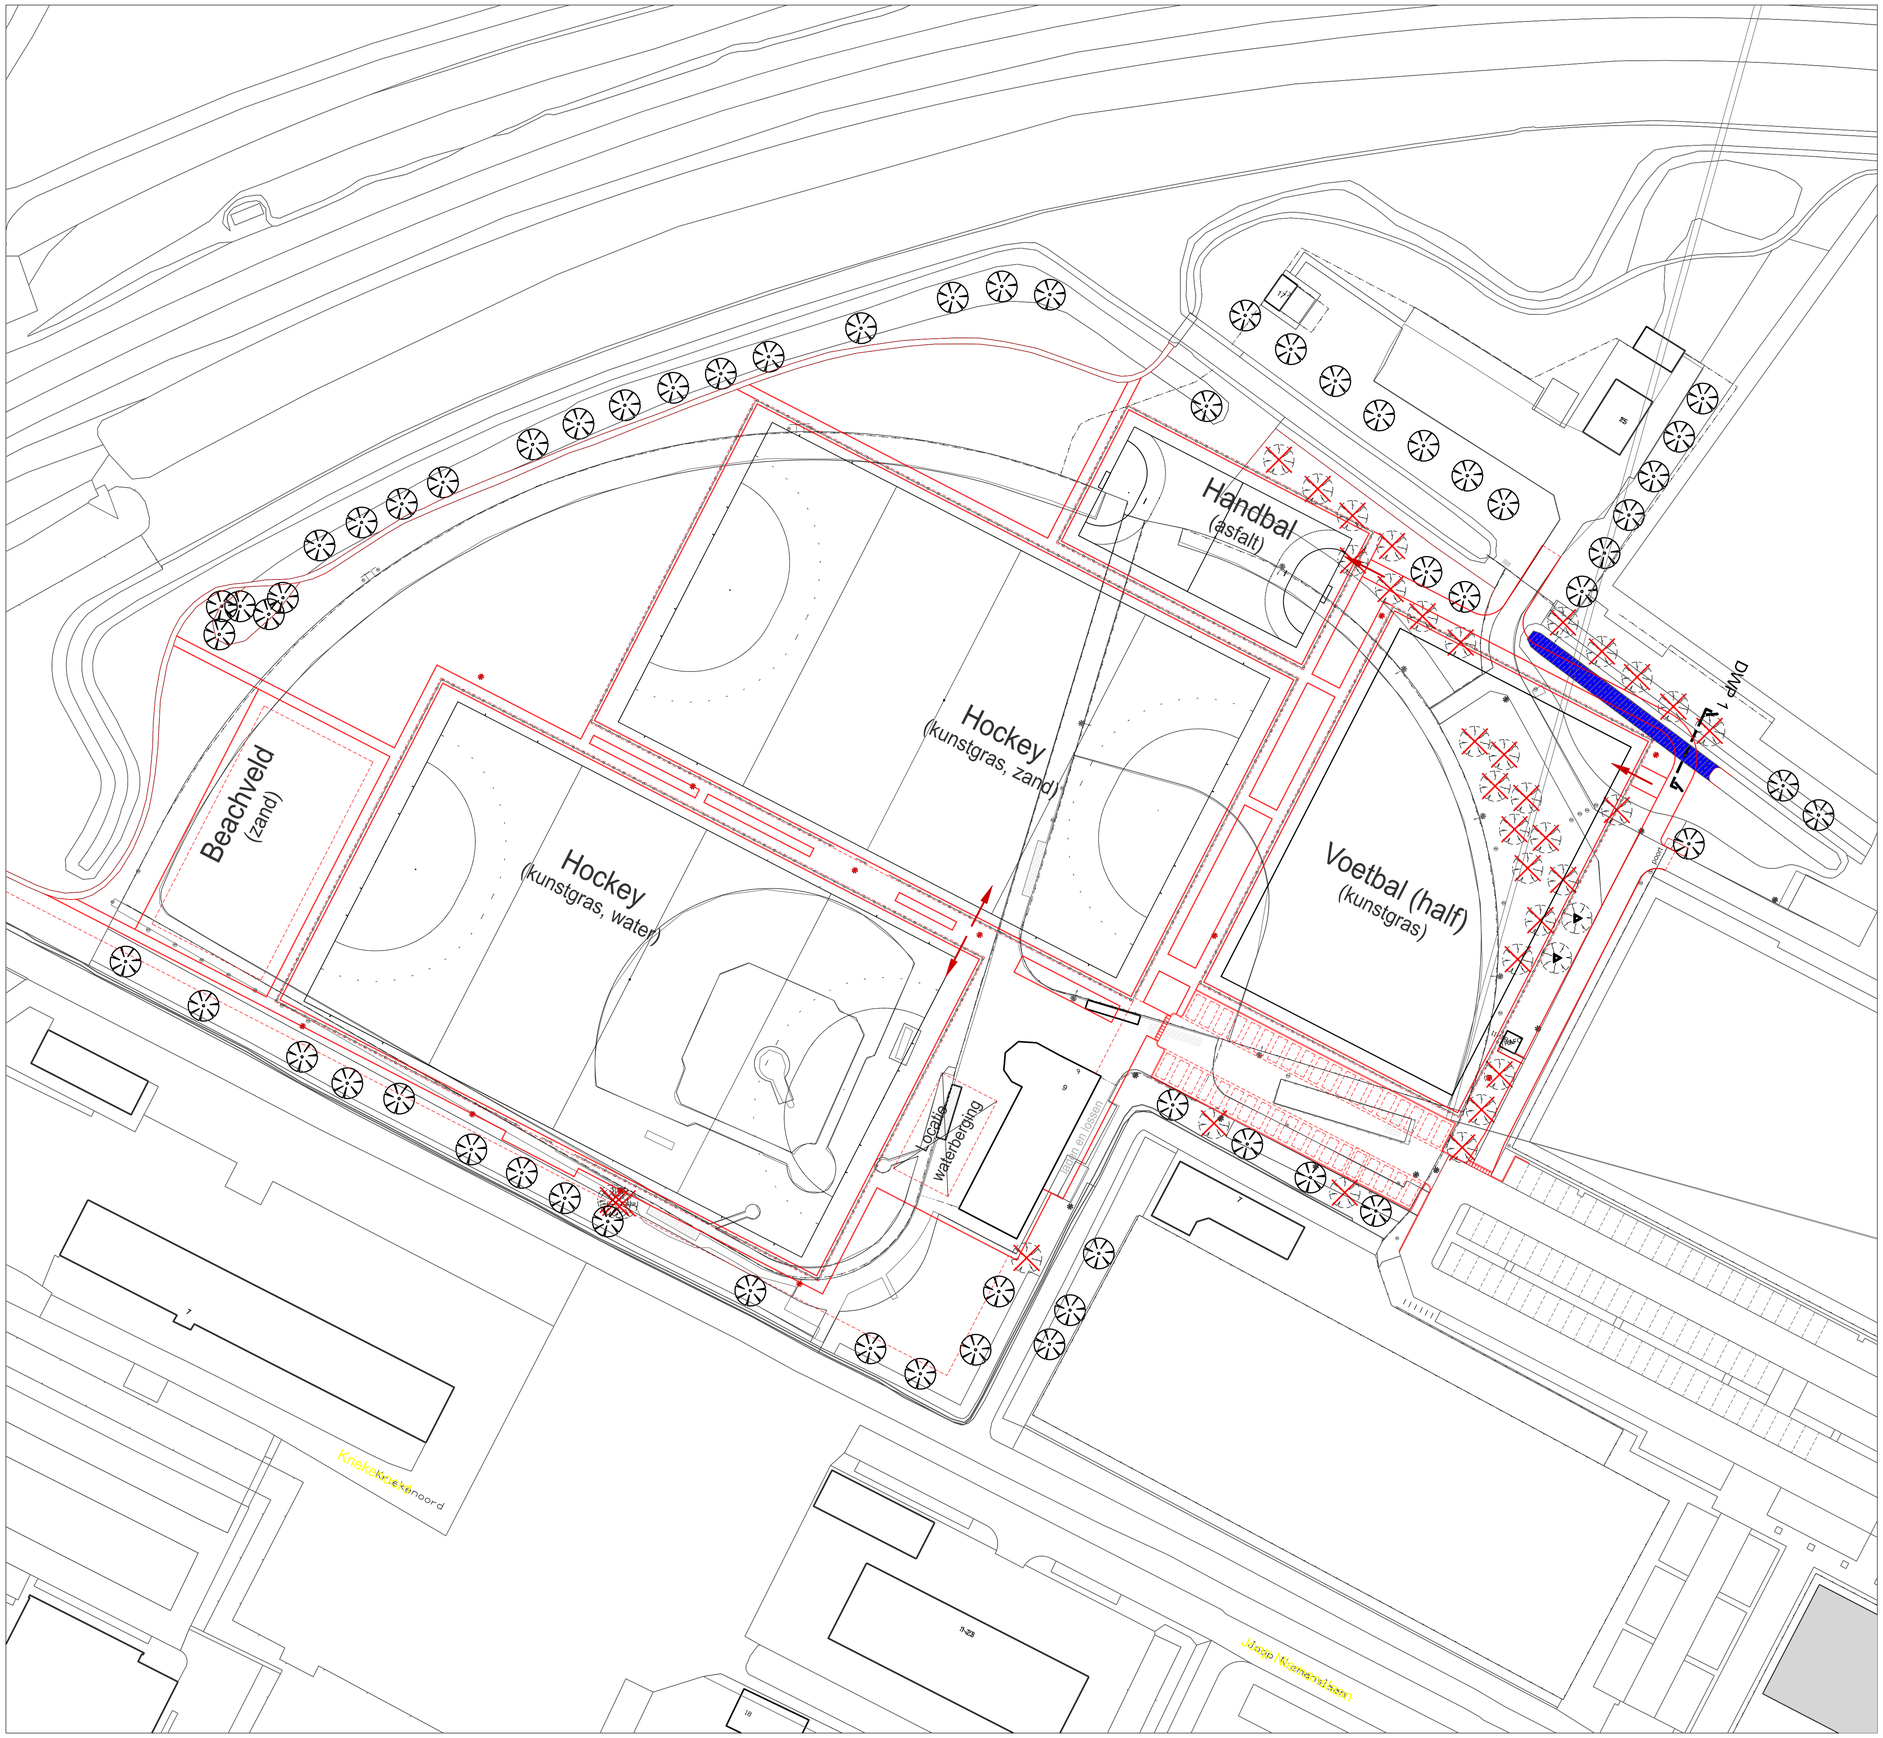

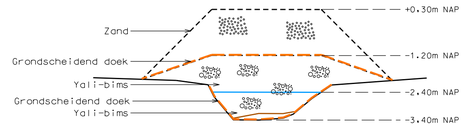

Dwarsprofiel 1
schaal 1:100

Bestaande situatie

Toekomstige situatie

Te dempen watergang (ca. 105 m2)

Handhaven boom

Verwijderen boom

Verplanten boom

Gemeente Diemen - Afdeling Ruimtelijk Beheer

postbus 191 - 1110 AD Diemen - 0203144644 - www.diemen.nl

omschrijving: Overzicht sportpark - te dempen watergang

project: Herinrichting sportpark De Diemen

blad : 1 / 1

WIJZIGING		get.	d.d.
1			
2			
3			
4			

get. : M. van den Brule
datum : 11-01-2021
gec. : R. Snoek
formaat : A1
schaal 1 : 500
tek.nr : 211 -916 -010

Gemeente Diemen

K:\Diemen\RB\TIF\werken\Sportvelden\04 Voorbereidingsfase\05 Vergunningen\Watervergunning\211-916-010_Sportpark_Watervergunning.dgn