


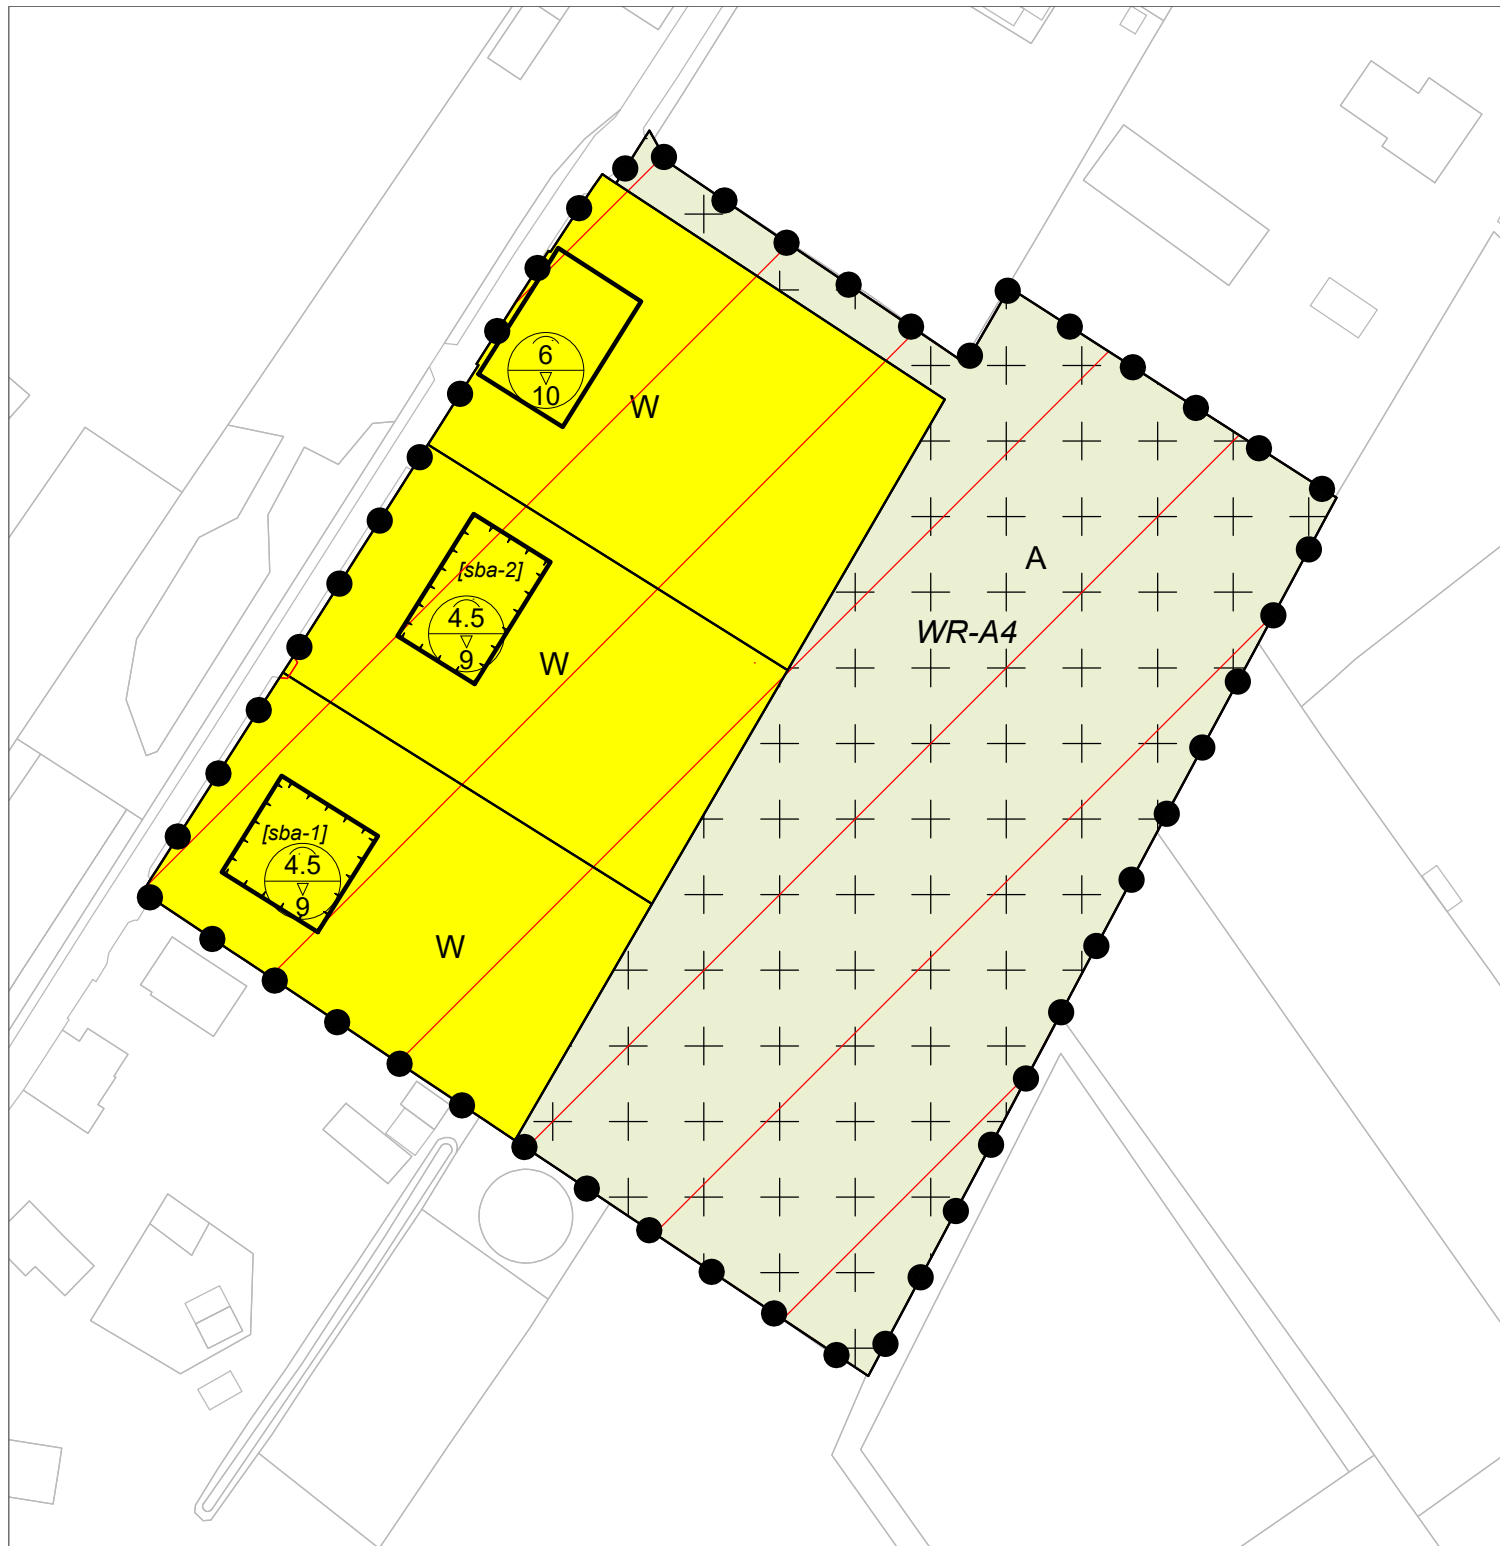

LEGENDA

plangebied

Enkelbestemmingen

A Agrarisch

W Wonen

Dubbelbestemmingen

Waarde - Archeologie 4

Gebiedsaanduidingen

wetgevingzone - omgevingsvergunning
extensiveringsgebied

Bouwvlakken

bouwvlak

Bouwaanduidingen

specifieke bouwaanduiding - 1

specifieke bouwaanduiding - 2


Maatvoeringen

maximum goothoogte (m)
maximum bouwhoogte (m)

Overig

ondergrond_BGT_december 2019

Meters
0 2 4 6 8 10 20 30 40 50

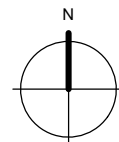

Buitengebied Lingewaard, Grindgat 3, Angeren
Gemeente Lingewaard

idn : NL.IMRO.1705.240-ON01
schaal : 1:1000
formaat : A4

projectnr. : 29.90.08
laatst gew. : 18 november 2020
tekenaar : RvdB
www.buro-sro.nl : Vestiging Arnhem