



SITUATIE VOOR WIJZIGING

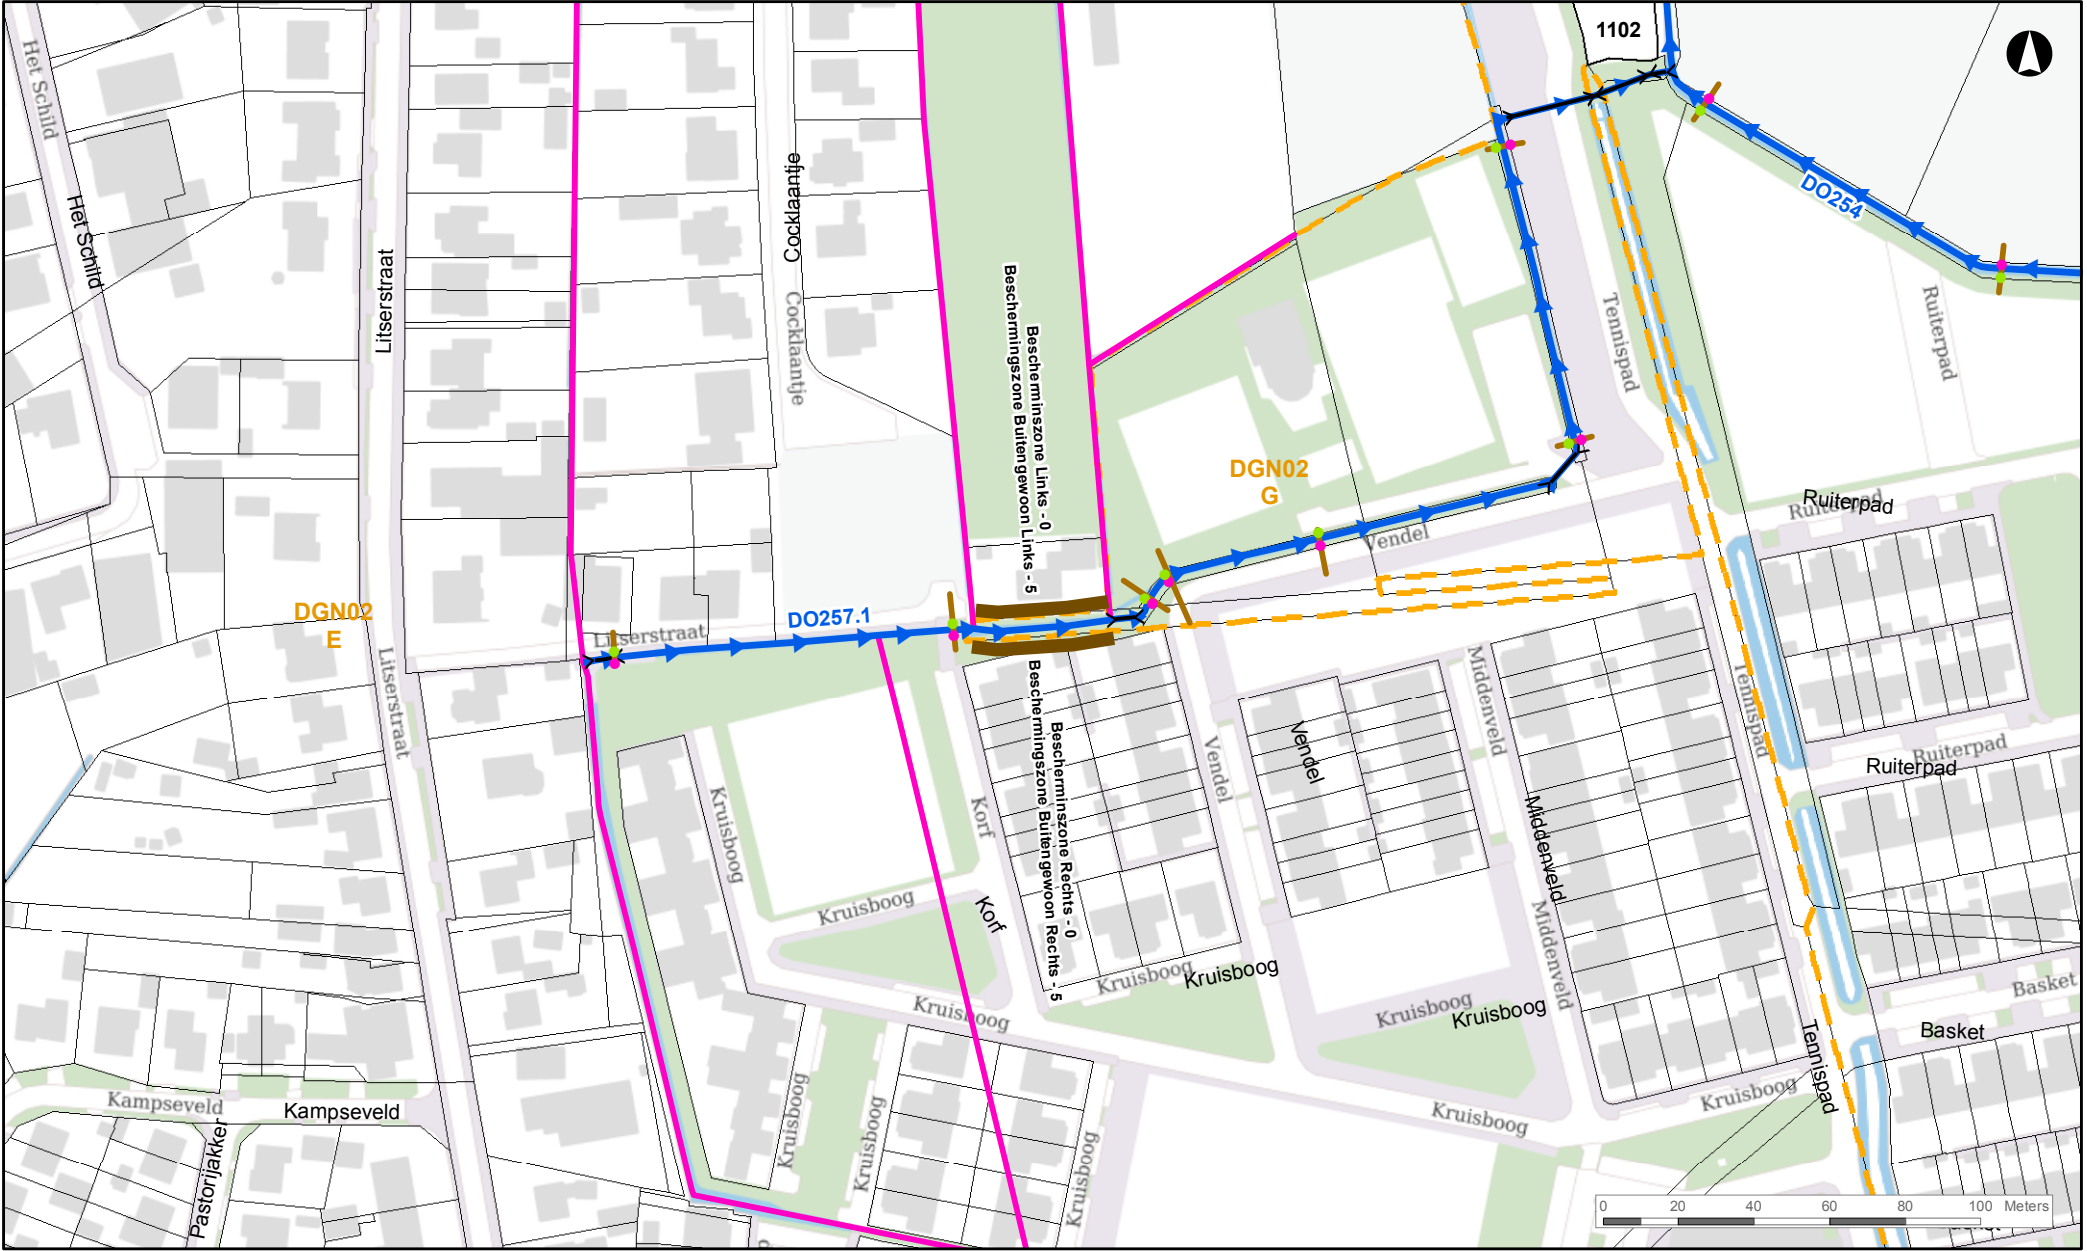

SITUATIE NA WIJZIGING

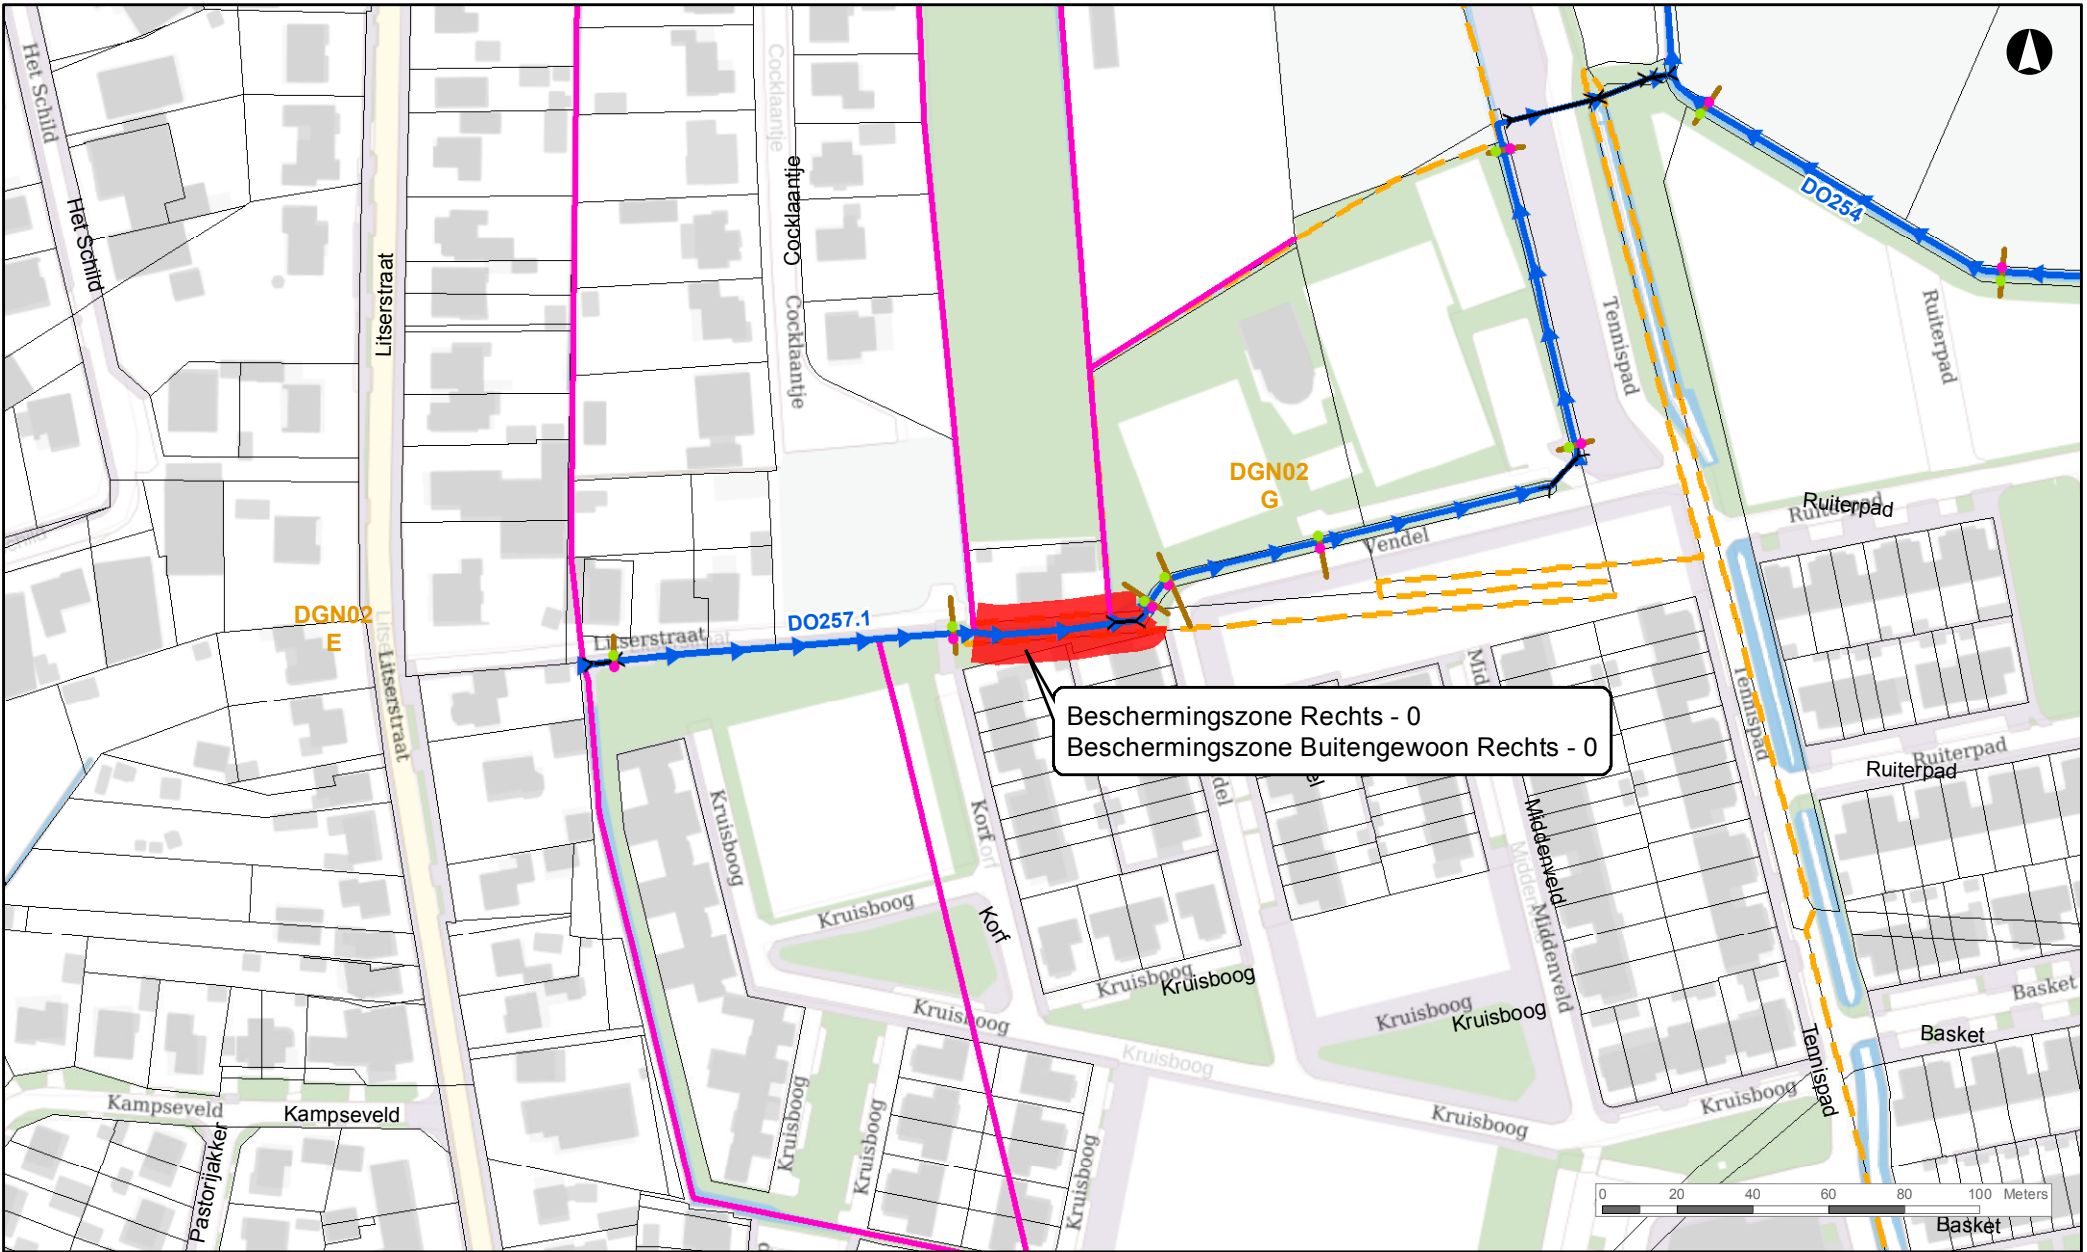

Legenda

- Linker insteek
- Rechter insteek
- Profiellijn
- Duiker
- A-water
- B-water
- Locatie Leggerwijziging
- Kadastrale gemeentegrens
- Kadastrale sectiegrens
- Kadastrale perceelgrens

Waterschap De Dommel
behoort bij partiële herziening
Legger Oppervlaktewaterlichamen 2018
besluit nr. Z63160 / I85061
datum van publicatie ...9 maart 2021...
behoort bij besluit van 8 maart 2021

Referentie: Wijziging beschermingszones rechts
Schaal: 1:2.000

