


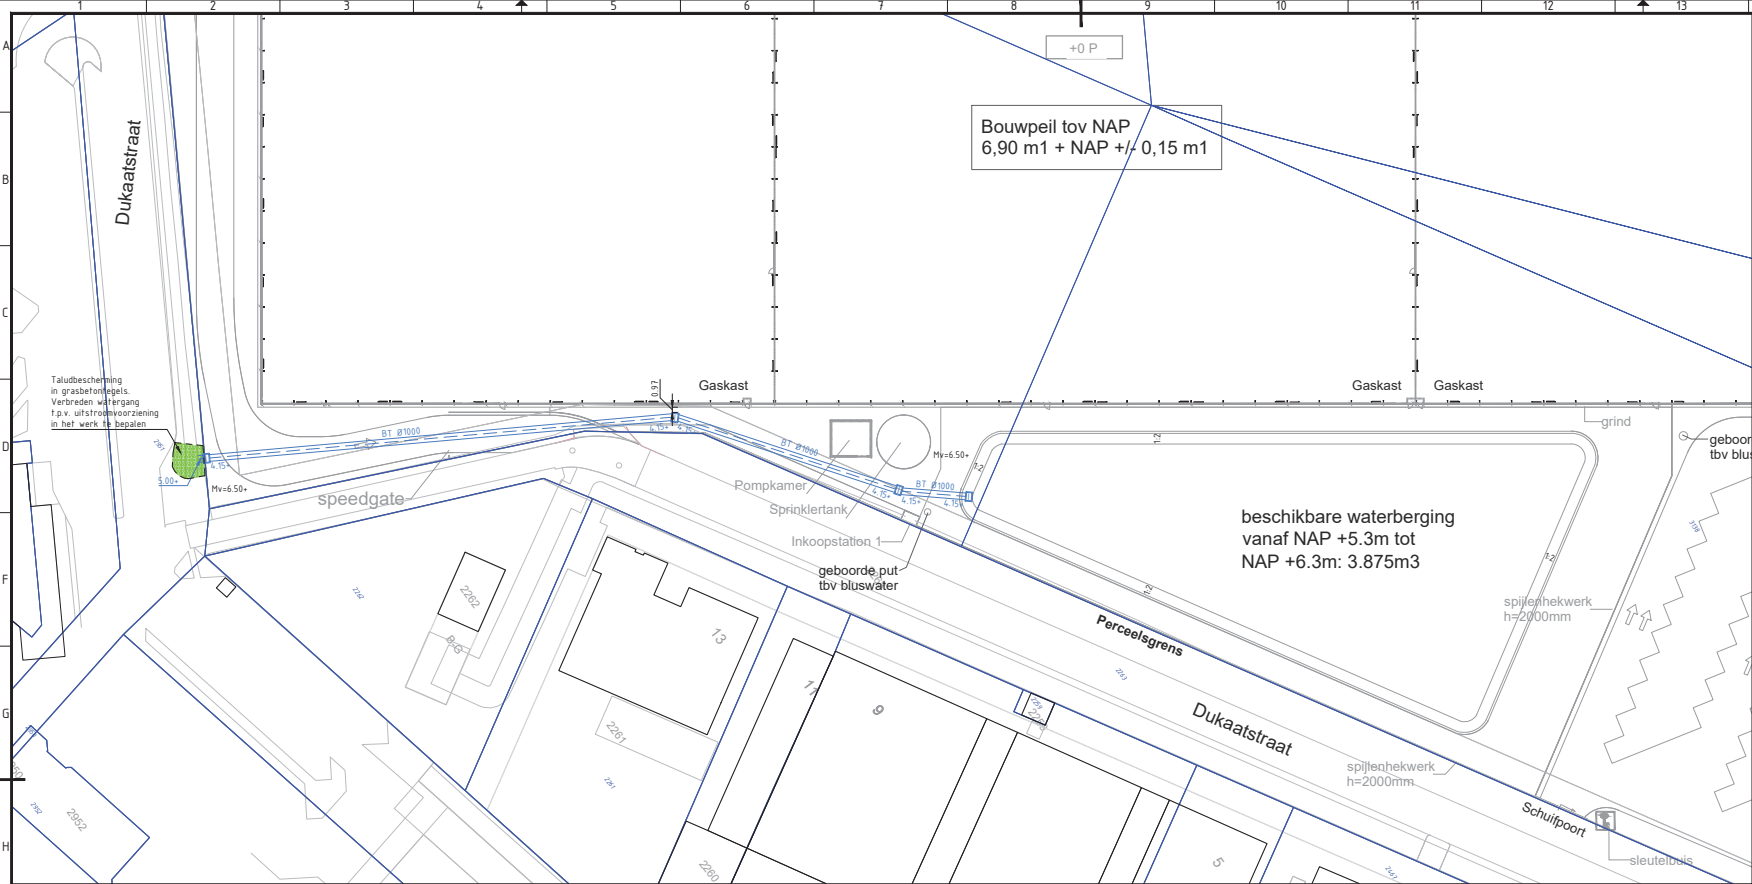


LEGENDA

Rolering

- Kadestrale grens
- Nieuwe HWA-leiding, inclusief diameter, materiaal en b.o.b's
- Nieuwe put, inw. 1000x1500mm (lxb)
- Aanbrengen grasbetontegels ter bescherming van talud

Situatie

1:500

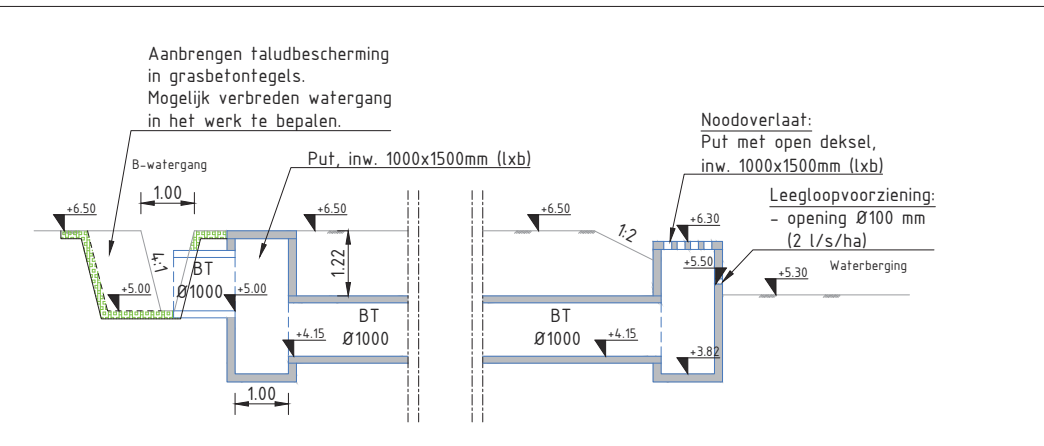

Principeddoorsnede noodoverlaat

1:50

0652388467B
(tekening Hemelwaterafvoer)

0 5 10 15 20m

1.1	Aanpassing hoogte leegloopvoorziening				26-01-2021
1.2	Eventu. uitgraving				13-01-2021
uitvoeren	aanvraagvoorziening	gemaakt	gecontroleerd	afgekeurd	afgekeurd
opdrachtgever					
project Site-Oosterhout, Dukaatstraat-Florijnstraat					
opdrachtgever Lozingsvergunning: Toekomstige hemelwaterafvoer					
documentatie  Royal HaskoningDHV <i>Integrating Thinking Together</i> HaskoningDHV Nederland B.V. Transport & Planning documenttitel Concept documentnummer 1.1					
schetsnummer / tekeningnummer BF9618-TE-VO-3201					
formaat	A1	schaal	1:500/50	fase	VO
				bladen	1
				van	1