



DWARSPROFIEL DP108D

Schaal 1:50

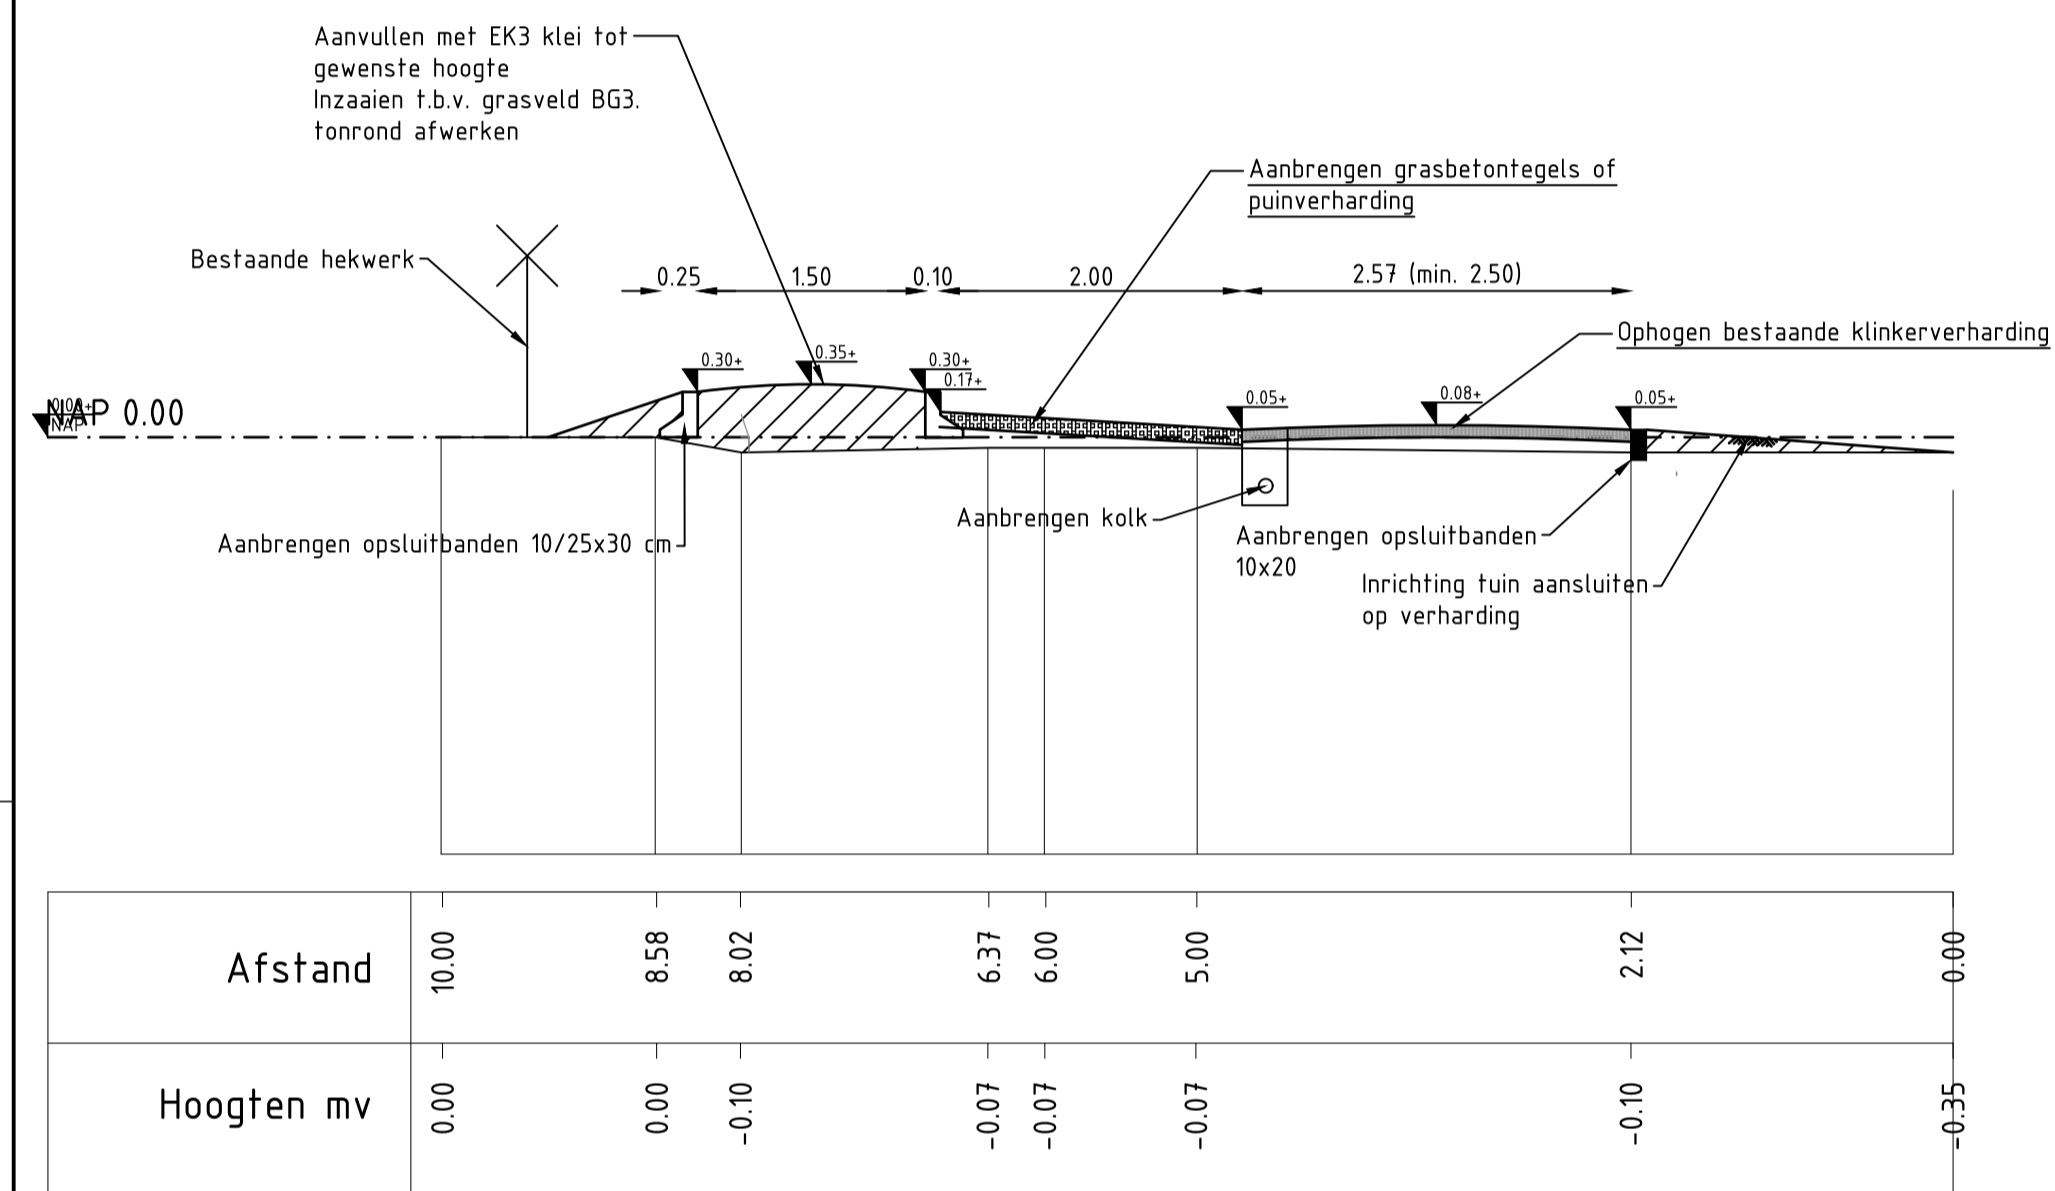


DWARSPROFIEL DP108E

Schaal 1:50

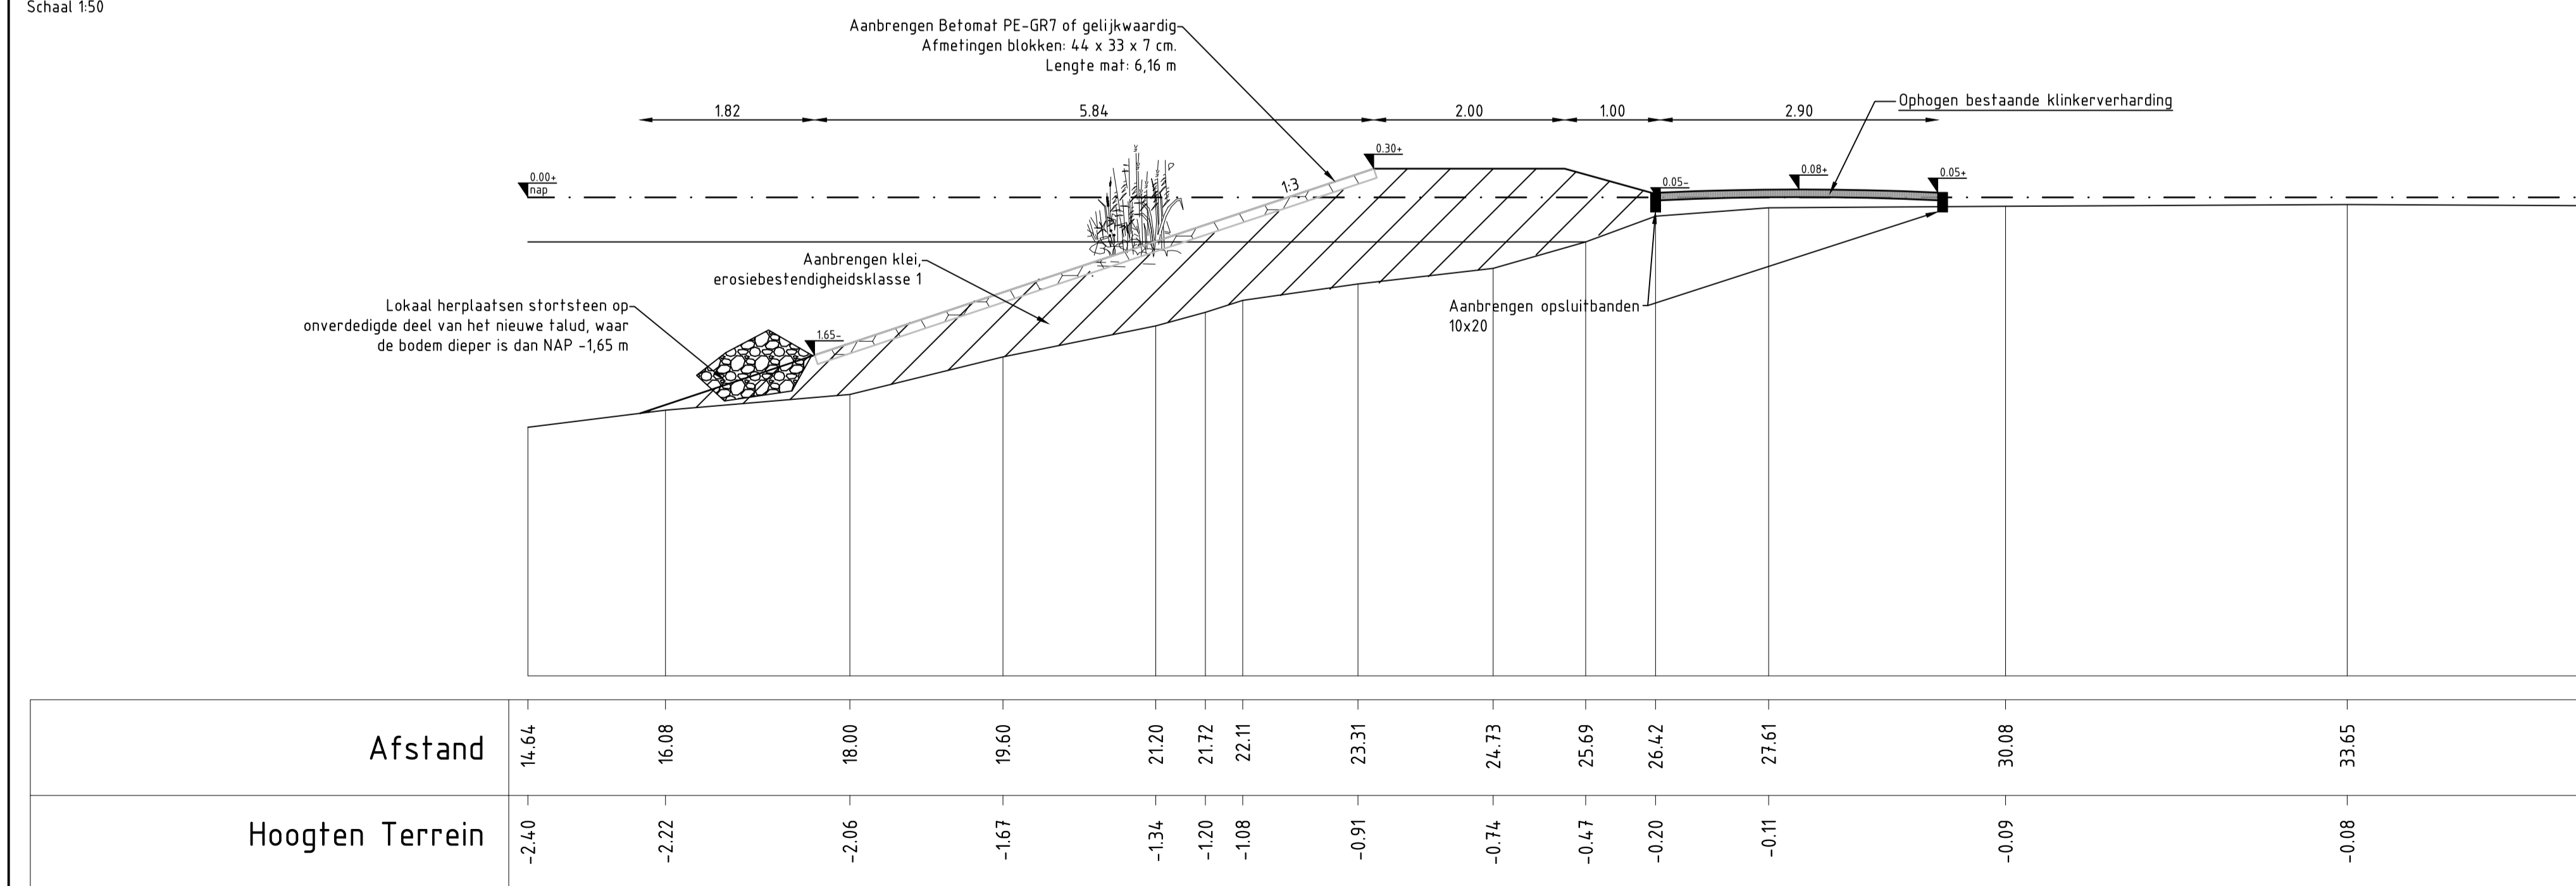

DWARSPROFIEL DP111

Schaal 1:100

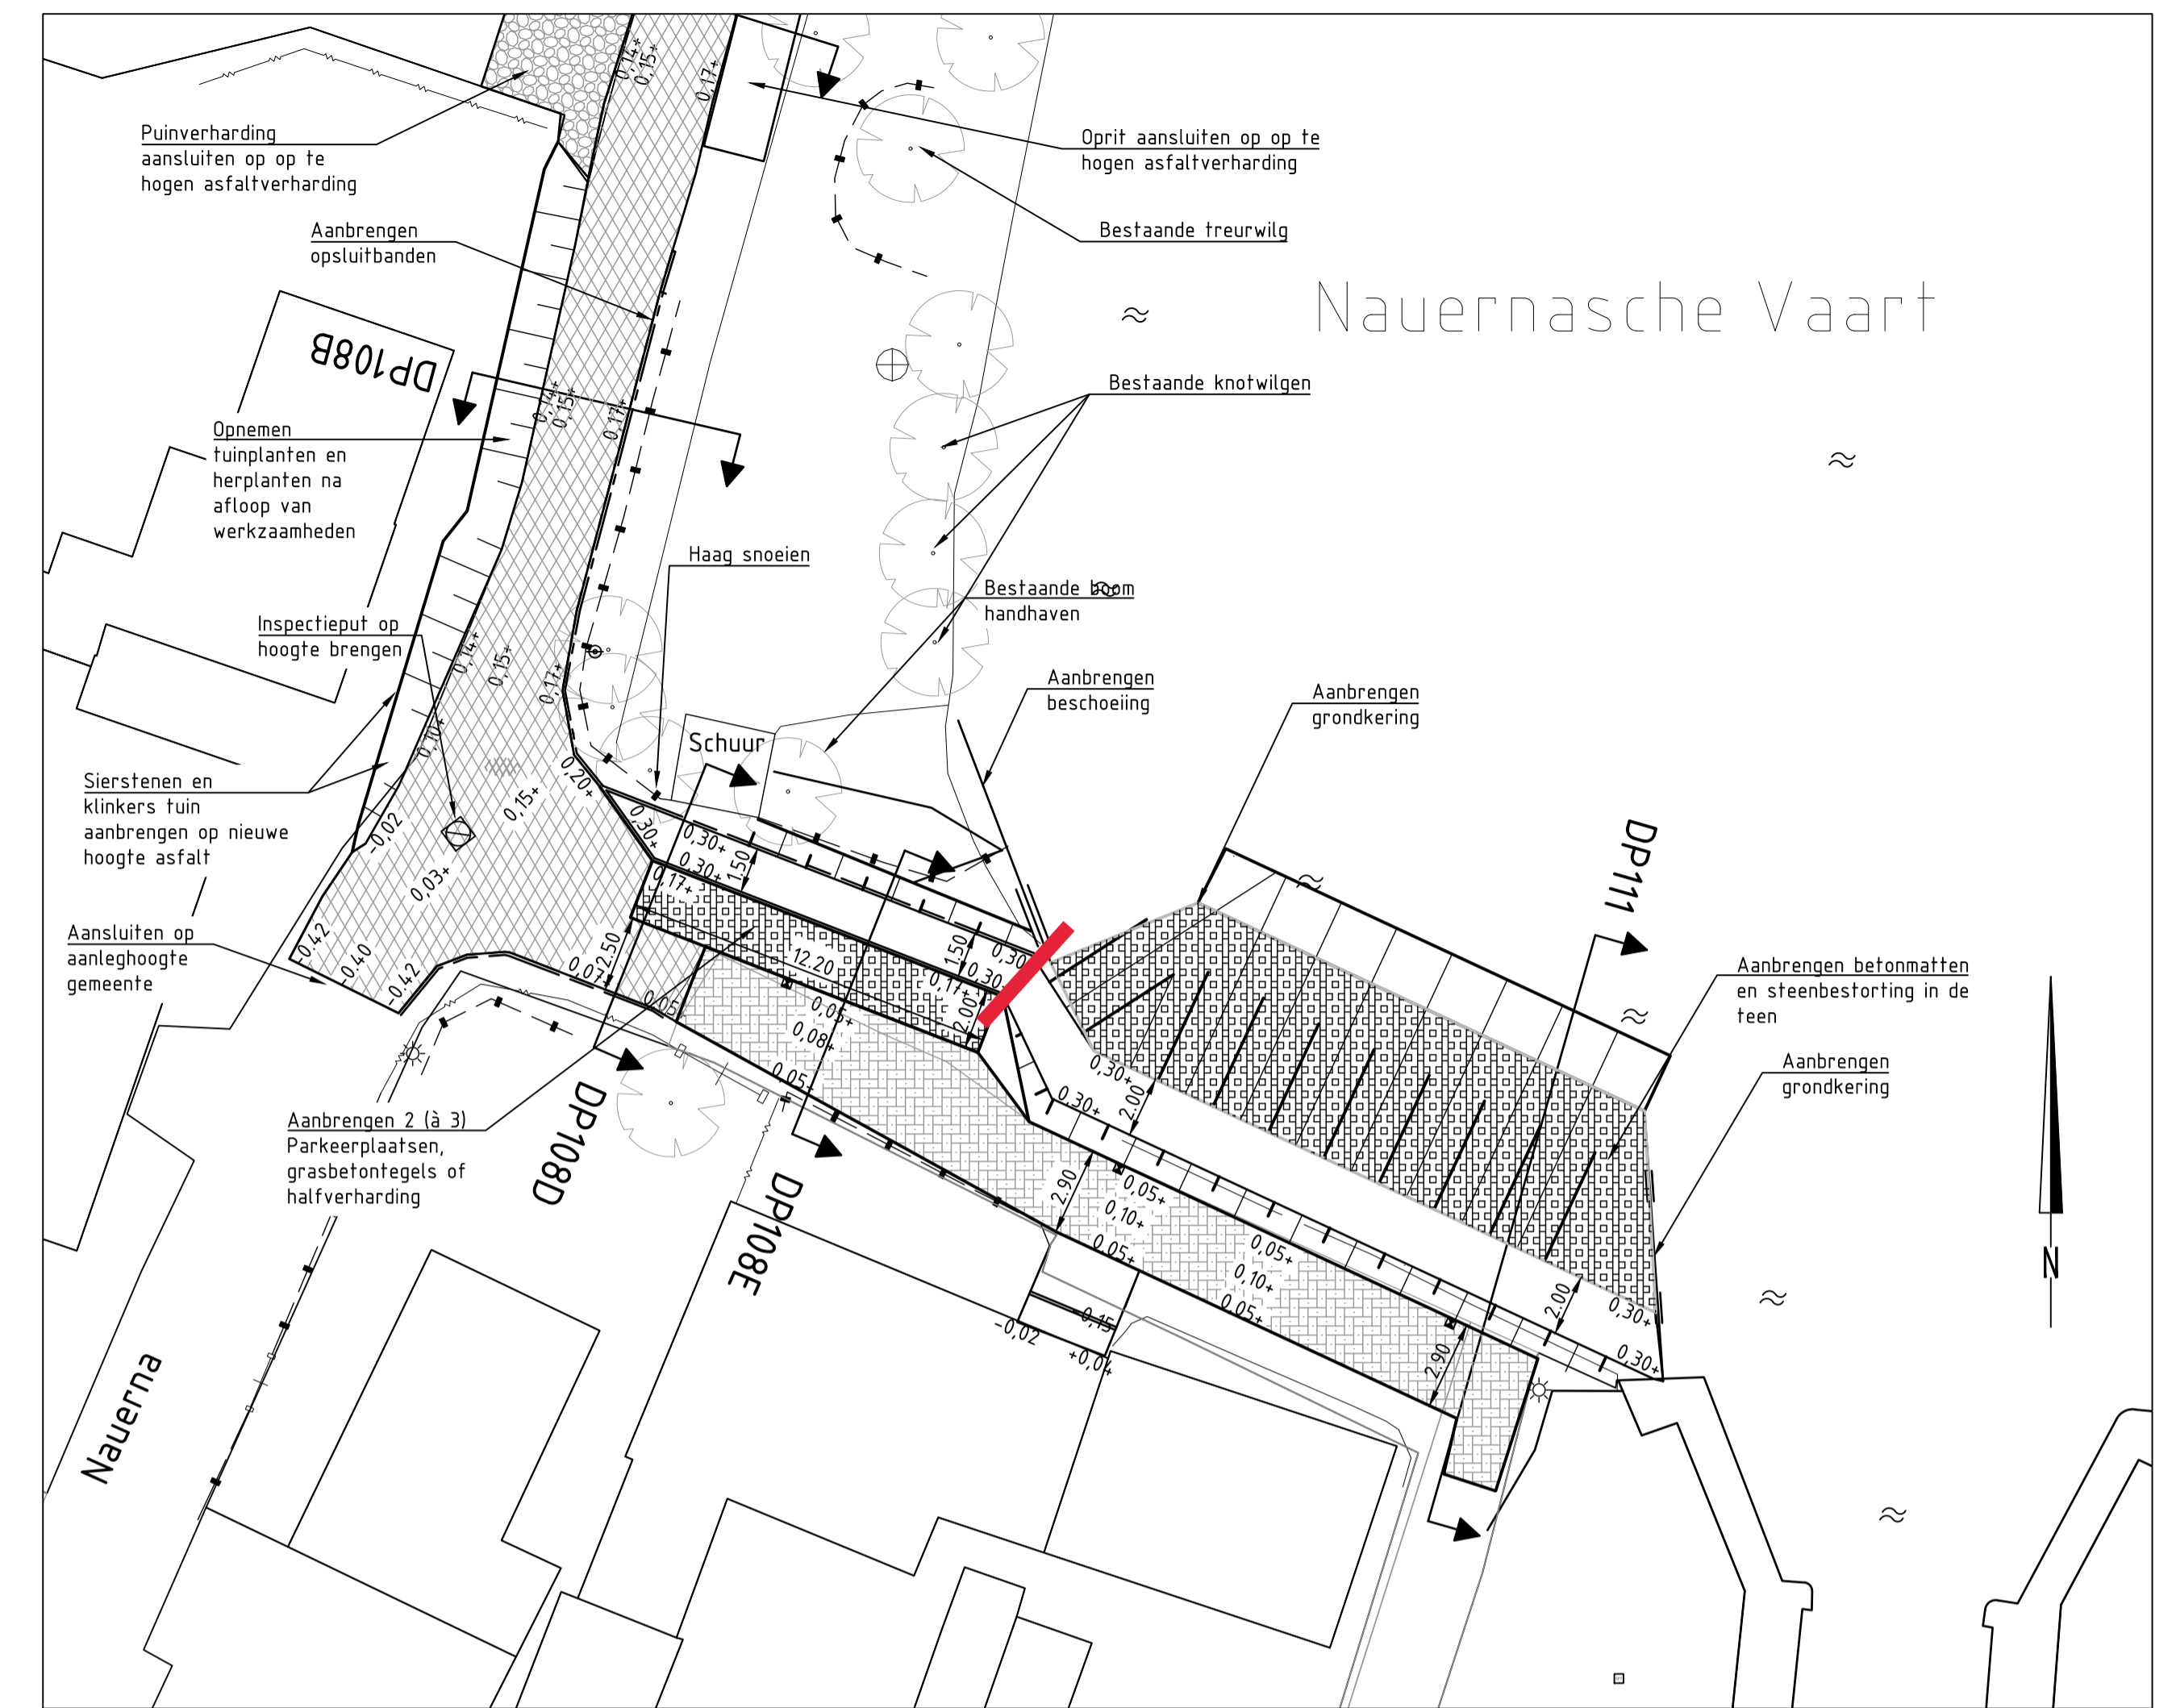

OVERZICHT SECTIE 8B.2: NIEUWE SITUATIE

Schaal 1:200

Maten in meters, tenzij anders vermeld
 Diameters in millimeters, tenzij anders vermeld
 Hoogtematen in meters i.o.v. N.A.P., tenzij anders vermeld
 Ligging bestaande kabels en leidingen ter indicatie ingetekend

Project:
Kadeverbetering Nauernasche- & Markervaart West Sectie 8B2

Opdrachtgever:
Hoogheemraadschap Hollands Noorderkwartier

Omschrijving:
**Definitief ontwerp
 Inrichting Nauerna**

Beleidsnummer: Alkoord (beheer)	Alkoord (beheer)
Opdrachtgever: Alkoord (beheer)	Alkoord (beheer)
Gec. (projectleider)	Gec. (controleur)

rps MAKING CONCEPTS
 Waterveiligheid en waterbouw
 Elektronenweg 2, 2628 XG Delft
 Postbus 5094, 2000 GB Delft
 T +31 15 750 16 00
 W www.rps.nl

Projectnummer:	1800904A20	Formaat:	A1
Projectleider:	J. Molenaar	Schaal:	1:200/100
Auteur:	M. Brévier	Status:	Definitief
Fase:	DO	Datum:	19-08-2020
Logo opdrachtgever:		Blad:	van 12
		Nummer:	1800904A20-291

Wij: