

## DCMR Milieudienst Rijnmond T.a.v.: Bureau Bodem

**Ons kenmerk** : 2468.01.201  
**Beh. door** :   
**Datum** : 15 oktober 2020  
**Betreft** : BUS-evaluatie immobiel Hoeksestraat, Heer Vrankestraat en Hoyledestraat te Rotterdam

Geachte,

De overtollige verontreinigde grond in de panden is ontgraven en afgevoerd, dit ten behoeve van de uitvoering van het funderingsherstel. De kruipruimtes/souterrains zijn vervolgens allen afgedekt middels een betonvloer.

In de panden 17 t/m 21 zijn (in deze fase) geen werkzaamheden verricht; hiervoor is een melding afwijking verricht (1). Aan de achterzijde van de panden, aan de Hoeksestraat, zijn een zevental poeren gegraven; hiervoor is een melding afwijking verricht (2). Voor het overige zijn de werkzaamheden verricht conform ingediende BUS-melding.

De BUS-evaluatie is bijgevoegd.

Hopende u hiermee voldoende te hebben geïnformeerd.

Met vriendelijke groet,

Moerdijk Bodemsanering B.V.



### Bijlagen.

IBAN NL41 RABO 0141 133 929  
Rabobank 14.11.33.929  
BIC code RABONL2U

BTW nr. NL803941717B.01  
KvK Breda nr. 20077428



Op al onze aanbiedingen en overeenkomsten zijn onze algemene voorwaarden van toepassing.



## 2 Saneerder

- 2.1 Contactgegevens saneerder
- (Bedrijfs)Naam
- > De saneerder is opdrachtgever van de sanering
- Contactpersoon
- 2.2 Saneerder is  Eigenaar van één of meerdere van de percelen  Erfpachter van één of meerdere van de percelen
- > NAW-gegevens saneerder en eigena(a)r(en)/erfpachter(s) volledig invullen bij 1.1  Anders, namelijk

## 3 Verontreinigingssituatie en reikwijdte

- 3.1 Is vastgesteld dat het ging om een immobiele verontreinigingssituatie?  ja  nee
- 3.2 De aard van de verontreinigingen betrof
- Zware metalen  ja  nee
- Overige anorganische stoffen  ja  nee
- Pak  ja  nee
- Organochloor bestrijdingsmiddelen  ja  nee
- Minerale olie  ja  nee
- Asbest  ja  nee

## 4 Situering en gebruik saneringslocatie

- 4.1 Het gebruik van de saneringslocatie is
- | Gebruik                             | Huidig                              | Toekomstig                          |
|-------------------------------------|-------------------------------------|-------------------------------------|
| (Wonen met) moestuin of volkstuin   | <input type="checkbox"/>            | <input type="checkbox"/>            |
| Wonen met (sier)tuin                | <input checked="" type="checkbox"/> | <input checked="" type="checkbox"/> |
| Plaatsen waar kinderen spelen       | <input type="checkbox"/>            | <input type="checkbox"/>            |
| Natuur                              | <input type="checkbox"/>            | <input type="checkbox"/>            |
| Landbouw                            | <input type="checkbox"/>            | <input type="checkbox"/>            |
| Groen met natuurwaarden             | <input type="checkbox"/>            | <input type="checkbox"/>            |
| Overig (openbaar) groen             | <input type="checkbox"/>            | <input type="checkbox"/>            |
| Bebouwing (incl. wonen zonder tuin) | <input type="checkbox"/>            | <input type="checkbox"/>            |
| Infrastructuur                      | <input type="checkbox"/>            | <input type="checkbox"/>            |
| Bedrijfsterrein, industrie          | <input type="checkbox"/>            | <input type="checkbox"/>            |
| Overig namelijk,                    | <input type="checkbox"/>            | <input type="checkbox"/>            |

## 5 Saneringsuitvoering

- 5.1 De startdatum van de sanering was
- |                                |                                |                                 |
|--------------------------------|--------------------------------|---------------------------------|
| dag                            | maand                          | jaar                            |
| <input type="text" value="1"/> | <input type="text" value="5"/> | <input type="text" value="06"/> |
| <input type="text" value="2"/> | <input type="text" value="0"/> | <input type="text" value="20"/> |
- 5.2 De einddatum van de sanering was
- |                                |                                |                                 |
|--------------------------------|--------------------------------|---------------------------------|
| dag                            | maand                          | jaar                            |
| <input type="text" value="0"/> | <input type="text" value="6"/> | <input type="text" value="10"/> |
| <input type="text" value="2"/> | <input type="text" value="0"/> | <input type="text" value="20"/> |
- 5.3 Afronding van de sanering is gemeld op
- |                                |                                |                                 |
|--------------------------------|--------------------------------|---------------------------------|
| dag                            | maand                          | jaar                            |
| <input type="text" value="0"/> | <input type="text" value="7"/> | <input type="text" value="10"/> |
| <input type="text" value="2"/> | <input type="text" value="0"/> | <input type="text" value="20"/> |

- 5.4 Zijn de werkzaamheden milieukundig begeleid (processturing/verificatie)  ja  nee > Zo nee, redenen vermelden bij 9
- 5.5 Op welke momenten heeft de milieukundige begeleiding plaatsgevonden? Op kritische momenten
- 5.6 Is de sanering volledig uitgevoerd conform de onder het Besluit Bodemkwaliteit vallende beoordelingsrichtlijnen en protocollen?  ja  nee > Zo nee, specificeer de protocollen en/of richtlijnen waarvan is afgewezen bij 9.
- 5.7 Is er sprake geweest van tijdelijke opslag?  ja  nee
- 5.8 Zo ja, is het betreffende depot volledig opgeruimd?  ja  nee
- 5.9 Hebben er zich tijdens de sanering wijzigingen voorgedaan ten opzichte van de melding?  ja  nee > Zo nee, ga verder met vraag 5.11.
- 5.10 Zijn de wijzigingen t.o.v. de melding BUS bij het bevoegd gezag gemeld?  ja  nee > Zo ja, specificeer de wijzigingen in 9 of voeg de meldingen toe.  
> Zo nee, motiveer waarom wijzigingen niet zijn gemeld bij blok 9
- 5.11 De kosten van de sanering (incl. BTW) bedroegen € 40000,00

## 6

## Saneringsaanpak en saneringsresultaat

- 6.1 Welke saneringsaanpak(ken) heeft u gebruikt?  Ontgraving tot niveau terugsaneerwaarde > Vul 6a in  
 Aanbrengen van leeflaag > Vul 6b in  
 Aanbrengen van duurzame aaneengesloten afdeklaag > Vul 6c in  
 Ontgraving dunne stedelijke toplaag en aanbrengen van een aanvullaag > Vul 6d in  
> onderstaande vragenblokken hoeven alleen ingevuld voor zover van toepassing

## 6a Ontgraving voor volledige verwijdering van de verontreiniging

- 6a.1 De oppervlakte die is ontgraven was                      m<sup>2</sup>
- 6a.2 Maximale ontgravingsdiepte t.o.v. huidige maaiveld was                      m
- 6a.3 Voldoet de bodem op ontgravingsdiepte (en eventueel binnen de saneringslocatie gelegen putwanden) aan de uit de melding volgende terugsaneerwaarde?
- De achtergrondwaarde van tabel 1 van bijlage B van de Regeling bodemkwaliteit  ja  nee
- De generieke maximale waarden van de bodemfunctieklassen Wonen uit tabel 1 van bijlage B van de Regeling bodemkwaliteit  ja  nee
- De generieke maximale waarden van de bodemfunctieklassen Industrie uit tabel 1 van bijlage B van de Regeling bodemkwaliteit  ja  nee
- De vastgestelde Lokale Maximale Waarde  ja  nee
- | Bodem/wand/<br>boring   | Monsternummer | Te saneren stof | Aangehouden gehalte<br>eindsituatie (mg/kg.ds) | Terugsaneerwaarde<br>(mg/kg.ds) |
|---|---------------|-----------------|--|---------------------------------|
| 6a.4 De kwaliteit van de bodem op ontgravingsdiepte blijkt uit put- en wandmonsters, kwaliteit in tabel invullen          |               |                 |  |                                 |
| > Indien asbest voorkomt boven de interventiewaarde, vermeld dan het gewogen gehalte.                                     |               |                 |  |                                 |
| > Geef op een kaart duidelijk aan waar en tot welke diepte is ontgraven. Illustreer dit zonodig middels een dwarsprofiel. |               |                 |  |                                 |
| > Alle monsterpunten op kaart aangeven en volledige analysecertificaten inclusief toetsingsresultaten meezenden           |               |                 |  |                                 |

6a.5 Heeft er na ontgraving aanvulling plaatsgevonden?  ja  nee

Kwaliteitsklasse <sup>1</sup>	Omvang	Kenmerk milieuhygiënische verklaring <sup>2</sup>	Herkomst
		m <sup>3</sup>	
		m <sup>3</sup>	
		m <sup>3</sup>	
		m <sup>3</sup>	

<sup>1</sup> Keuze uit: <AWz000, Wonen, Industrie, <Lokale Maximale Waarde (LMW)

<sup>2</sup> Kenmerk partijkeuring, erkende kwaliteitsverklaring of fabrikant-eigenverklaring (bewijsmiddel toevoegen als bijlage)

## 6b Aanbrengen van leeflaag

6b.1 De oppervlakte die is voorzien van een leeflaag is \_\_\_\_\_ m<sup>2</sup>

6b.2 Heeft er een ontgraving plaatsgevonden t.b.w. het aanbrengen van de leeflaag?  ja  nee

6b.3 De hoeveelheid verontreinigde grond die is ontgraven is \_\_\_\_\_ m<sup>3</sup>

6b.4 De opbouw en kwaliteit van de leeflaag is

Grondsoort/ materiaal <sup>1</sup>	Kwaliteitsklasse <sup>2</sup>	Kenmerk milieuhygiënische verklaring <sup>3</sup>	Herkomst	Oppervlakte	Dikte
				m <sup>2</sup>	m
				m <sup>2</sup>	m
				m <sup>2</sup>	m
				m <sup>2</sup>	m

<sup>1</sup> Bijvoorbeeld Zand, Zavel, Klei, Teelaarde, ....

<sup>2</sup> Keuze uit: <AWz000, Wonen, Industrie, <Lokale Maximale Waarde (LMW)

<sup>3</sup> Kenmerk van partijkeuring, erkende kwaliteitsverklaring of fabrikant-eigenverklaring (bewijsmiddel toevoegen als bijlage)

6b.5 Is er onder de leeflaag een signaleringslaag aangebracht?  ja  nee

Zo ja, deze bestaat uit \_\_\_\_\_

> Geef met een overzichtstekening duidelijk aan waar en in welke dikte de leeflaag en eventuele aanvulling is aangebracht. Illustreer dit zonodig met een dwarsprofiel.

Zo nee, waarom niet? \_\_\_\_\_

## 6c Aanbrengen van duurzame aaneengesloten afdeklaag

6c.1 De oppervlakte die wordt voorzien van een afdeklaag is \_\_\_\_\_ 900 m<sup>2</sup>

6c.2 Heeft er een ontgraving plaatsgevonden t.b.w. het aanbrengen van de afdeklaag?  ja  nee

6c.3 De hoeveelheid verontreinigde grond die is ontgraven is \_\_\_\_\_ 120 m<sup>3</sup>

6c.4 Is de ontgraving aangevuld voor het aanbrengen van de afdeklaag?  ja  nee

6c.5 De opbouw en kwaliteit van de aanvulling is

Grondsoort/ materiaal <sup>1</sup>	Kwaliteitsklasse <sup>2</sup>	Kenmerk milieuhygiënische verklaring <sup>3</sup>	Herkomst	Oppervlakte	Dikte
				m <sup>2</sup>	m
				m <sup>2</sup>	m

<sup>1</sup> Bijvoorbeeld Zand, Zavel, Klei, Teelaarde, ....

<sup>2</sup> Keuze uit: <AWz000, Wonen, Industrie, <Lokale Maximale Waarde (LMW)

<sup>3</sup> Kenmerk van partijkeuring, erkende kwaliteitsverklaring of fabrikant-eigenverklaring (bewijsmiddel toevoegen als bijlage)

# Evaluatie Immobiel

**BUS sanering**  
Infrastructuur en Milieu

Materiaal	Kenmerk milieuhygiënische verklaring <sup>1</sup>	Oppervlakte	Dikte
6c.6 Uit welk materiaal bestaat de afdeklaag?	Asfalt		m <sup>2</sup>   m
	Asfaltbeton		m <sup>2</sup>   m
<b>&gt; Geef met een overzichtstekening duidelijk aan waar en in welke dikte de afdeklaag en eventuele aanvulling is aangebracht. Illustreer dit zonedig met een dwarsprofiel.</b>	Beton	900 m <sup>2</sup>	0,20 m
	Stelconplaten		m <sup>2</sup>   m
	Klinkers/tegels		m <sup>2</sup>   m
	Bebouwing		m <sup>2</sup>   m
	Ballastmateriaal minimaal 0,25m dik met geotextiel		m <sup>2</sup>   m
	Splitbed minimaal 0,25m dik met geotextiel		m <sup>2</sup>   m
	Anders, namelijk:		

<sup>1</sup> Kenmerk van partijkeuring, erkende kwaliteitsverklaring of fabrikant-eigenverklaring (bewijsmiddel toevoegen als bijlage)

## 6d Ontgraven dunne stedelijke ophooglaag en aanbrengen aanvulling

6d.1 De oppervlakte die is ontgraven is  m<sup>2</sup>

6d.2 De ontgravingsdiepte ten opzichte van maaiveld is  m (max 0,5 m)

6d.3 Voldoet de bodem op de ontgravingsdiepte aan de terugsaneerwaarde van lager dan 0,5 maal de l-waarde?  ja  nee

Bodem/wand/ boring	Monsternummer	Te saneren stof	Aangetoond gehalte eindsituatie (mg/kg.ds)	Terugsaneerwaarde (mg/kg ds)
6d.4 De kwaliteit van de bodem op ontgravingsdiepte blijkt uit put- en wandmonsters, kwaliteit in onderstaande tabel invullen:				
<b>&gt; Geef op een kaart duidelijk aan waar en tot welke diepte is ontgraven. Illustreer dit zonedig middels een dwarsprofiel.</b>				
<b>&gt; Alle monsterpunten op kaart aangeven en volledige analysecertificaten inclusief toetsingsresultaten meezenden</b>				

6d.5 De opbouw en kwaliteit van de aanvulling is

Grondsoort/ materiaal <sup>1</sup>	Kwaliteitsklasse <sup>2</sup>	Kenmerk milieuhygiënische verklaring <sup>3</sup>	Herkomst	Oppervlakte	Dikte
					m <sup>2</sup>   m
					m <sup>2</sup>   m

<sup>1</sup> Bijvoorbeeld Zand, Zavel, Klei, Teelaarde, etc

<sup>2</sup> Keuze uit: <AW2000, Wonen, Industrie, <Lokale Maximale Waarde (LMW)

<sup>3</sup> Kenmerk van partijkeuring, erkende kwaliteitsverklaring of fabrikant-eigenverklaring

## 7 Grondafvoer en grondverwerking

	Afvalstroomnummer <sup>1</sup> /meldingsnummer Bbk <sup>2</sup>	Kwaliteitsklasse <sup>3</sup>	Omvang	Bestemming
7.1 In geval van afvoer van grond of overige materialen vul de tabel in	0808120E0255	Niet toepasbaar	120 m <sup>3</sup>	206 ton Boskalis Schiedam
			m <sup>3</sup>	ton
			m <sup>3</sup>	ton

> Voeg een overzicht van afgevoerde vrachten toe als bijlage. Afzonderlijke transportbonnen hoeven niet meegezonden te worden, maar moeten wel door de ontdoener en acceptant bewaard worden.

<sup>1</sup> naar een verwerker

<sup>2</sup> naar een toepassingslocatie

<sup>3</sup> < AW2000, Wonen, Industrie, <lokale maximale waarde, niet toepasbaar.

	Plaats	Hoeveelheid
7.2 Als er verontreinigde grond (>I waarde) is beschikbaar, waar is dat terechtgekomen?	Onder leeflaag	m <sup>3</sup>
	Onder duurzaam aaneengesloten afdeklaag	m <sup>3</sup>
> Geef op tekening aan waar grond beschikbaar is	Onder bebouwing	m <sup>3</sup>

## 8 Nazorg

8.1 Is nazorg aan de orde als gevolg van de sanering?  ja  nee

8.2 Het betreft het instandhouden van  Leeflaag

Duurzaam aaneengesloten afdeklaag

Bebouwing

Anders, namelijk

## 9 Bijzonderheden tijdens de sanering

Gebruik hiervoor een afzonderlijke bijlage of benut onderstaande ruimte.

---



---



---



---



---



---



---



---



---



---



11.3 Melder (diegene die het formulier heeft ingevuld)	(Bedrijfs)Naam	Moerdijk Bodemsanering BV				
	Dhr/Mw	Contactpersoon				
	Dhr.					
	Straat	Huisnummer	Huisletter	Toevoeging		
	Noordhoek	32	A			
	Postcode	Plaats				
4	7	5	9	A	A	Noordhoek
Telefoonnummer	E-mailadres					
	@moerdijkbodemsanering.nl					

11.4 Milieukundig begeleider (processturing)	(Bedrijfs)Naam	Moerdijk Bodemsanering BV		
	Dhr/Mw	Contactpersoon/projectleider		
	Dhr.			
	Straat	Huisnummer	Huisletter	Toevoeging
	Postcode	Plaats		
	Telefoonnummer	E-mailadres		
Dhr/Mw	Naam milieukundig begeleider			
Dhr.				
Telefoonnummer	E-mailadres			

11.5 Milieukundig begeleider (verificatie)	(Bedrijfs)Naam	Moerdijk Bodemsanering BV		
	Dhr/Mw	Contactpersoon/projectleider		
	Dhr.			
	Straat	Huisnummer	Huisletter	Toevoeging
	Postcode	Plaats		
	Telefoonnummer	E-mailadres		
Naam milieukundig begeleider				
Dhr.				
Telefoonnummer	E-mailadres			

11.6 Aannemer (uitvoerder sanering)	(Bedrijfs)Naam	Dijkboom BV				
	Dhr/Mw	Contactpersoon				
	Dhr.					
	Straat	Huisnummer	Huisletter	Toevoeging		
	Klompemakersweg	10				
	Postcode	Plaats				
3	4	4	9	J	B	Woerden
Telefoonnummer	E-mailadres					

# Evaluatie Immobiel

**BUS sanering**  
Infrastructuur en Milieu

## 11.7a Overige betrokkenen 1

- > Denk bij rol aan: *aannemer, adviseur, belanghebbende, eigenaar, erfpachter, gebruiker, gemachtigde, huurder, melder, veroorzaker, opdrachtgever, voormalige eigenaar, projectontwikkelaar, uitvoerder*

Rol

(Bedrijfs)Naam

Dhr/Mw Contactpersoon

Straat Huisnummer Huisletter Toevoeging

Postcode Plaats

Telefoonnummer E-mailadres

## 11.7b Overige betrokkenen 2

Rol

(Bedrijfs)Naam

Dhr/Mw Contactpersoon

Straat Huisnummer Huisletter Toevoeging

Postcode Plaats

Telefoonnummer E-mailadres

## 11.7c Overige betrokkenen 3

Rol

(Bedrijfs)Naam

Dhr/Mw Contactpersoon

Straat Huisnummer Huisletter Toevoeging

Postcode Plaats

Telefoonnummer E-mailadres

## 11.7d Overige betrokkenen 4

Rol

(Bedrijfs)Naam

Dhr/Mw Contactpersoon

Straat Huisnummer Huisletter Toevoeging

Postcode Plaats

Telefoonnummer E-mailadres

## 12 Ondertekening

Hiermee verklaart ondergetekende(n) dat voorgaande naar waarheid is ingevuld en dat de sanering is uitgevoerd conform de voorwaarden van het Besluit en de Regeling uniforme saneringen.

### 12.1 Ondertekening saneerder (opdrachtgever van de sanering)

> Indien evaluatieverslag wordt ingediend door gemachtigde namens saneerder, dient het evaluatieverslag tevens ondertekend te worden door de saneerder. Ook is het mogelijk een machtigingsformulier mee te zenden, waarmee de saneerder de gemachtigde machtigt voor het indienen en ondertekenen van dit formulier.

Naam (in blokletters)

---

Datum Plaats

---

Handtekening

---



---



---

Naam (in blokletters)

---

Datum Plaats

---

Handtekening

---



---

### 12.3 Ondertekening gemachtigde (indien melding ingevuld door andere partij dan saneerder)

Naam (in blokletters)

---

Datum Plaats

1 4 1 0 2 0 2 0 Noordhoek

Handtekening

---



---



---



## **BIJLAGE 1**

# **KADASTRALE GEGEVENS**





## Eigendomsinformatie

### ALGEMEEN

**Kadastrale aanduiding** [Rotterdam Y 3800](#)

Kadastrale objectidentificatie : 019670380070000

**Locatie** Hoeksestraat 5  
3036 LJ Rotterdam

Locatiegegevens zijn ontleend aan de Basisregistratie Adressen en Gebouwen

Verblijfsobject ID: [0599010000173226](#)

**Kadastrale grootte** 95 m<sup>2</sup>

**Grens en grootte** Vastgesteld

**Coördinaten** 92716 - 439463

**Omschrijving** Wonen

### AANTEKENINGEN

**Publiekrechtelijke beperking** Er zijn geen beperkingen bekend in de Basisregistratie Kadaster.  
**Basisregistratie Kadaster**

### RECHTEN

#### 1 Eigendom belast met Erfpacht (zie 1.1)

**Soort recht** Eigendom (recht van)

**Afkomstig uit stuk** [Hyp4 4849/41 Rotterdam](#)

**Naam gerechtigde** [Gemeente Rotterdam](#)

**Adres** Coolsingel 40  
3011 AD ROTTERDAM

**Postadres** Postbus 10902  
3004 BC ROTTERDAM

**Statutaire zetel** ROTTERDAM

**KvK-nummer** [24483298](#) (Bron: Handelsregister)

Voor de meest actuele naam, zetel en adres, raadpleeg het Handelsregister

#### 1.1 Erfpacht (recht van)

**Afkomstig uit stuk** [Hyp4 52811/40](#) **Ingeschreven op** 01-08-2007 om 14:59

**Overige stukken** [Hyp4 57757/176](#) **Ingeschreven op** 11-01-2010 om 09:00

[Hyp4 40639/108 Rotterdam](#) **Ingeschreven op** 15-03-2005 om 14:36

[Hyp4 40639/107 Rotterdam](#) **Ingeschreven op** 15-03-2005 om 14:36

[Hyp4 40160/77 Rotterdam](#) **Ingeschreven op** 18-06-2003 om 14:45

	<a href="#">Hyp4 22094/40 Rotterdam</a>	<b>Ingeschreven op</b> 09-04-2002
	<a href="#">Hyp4 21235/33 Rotterdam</a>	<b>Ingeschreven op</b> 12-06-2001
	<a href="#">Hyp4 19251/5 Rotterdam</a>	<b>Ingeschreven op</b> 05-08-1999
	<a href="#">Hyp4 19200/18 Rotterdam</a>	<b>Ingeschreven op</b> 22-07-1999
	<a href="#">Hyp4 18075/26 Rotterdam</a>	<b>Ingeschreven op</b> 11-08-1998
	<a href="#">Hyp4 16818/11 Rotterdam</a>	<b>Ingeschreven op</b> 09-07-1997
<b>Naam gerechtigde</b>	Stichting Woonstad Rotterdam	
<b>Adres</b>	Rochussenstraat 21 3015 EA ROTTERDAM	
<b>Statutaire zetel</b>	ROTTERDAM	
<b>KvK-nummer</b>	24041502 (Bron: Handelsregister) <small>Voor de meest actuele naam, zetel en adres, raadpleeg het Handelsregister</small>	
<b>Aantekening recht</b>	Raadpleeg brondocument	
<b>Afkomstig uit stuk</b>	<a href="#">Hyp4 16818/11 Rotterdam</a>	<b>Ingeschreven op</b> 09-07-1997
<b>Aanvullende stukken</b>	<a href="#">Hyp4 57757/176</a> <small>Is aanvulling op <a href="#">Hyp4 16818/11 Rotterdam</a></small>	<b>Ingeschreven op</b> 11-01-2010 om 09:00
	<a href="#">Hyp4 40639/108 Rotterdam</a> <small>Is aanvulling op <a href="#">Hyp4 16818/11 Rotterdam</a></small>	<b>Ingeschreven op</b> 15-03-2005 om 14:36
	<a href="#">Hyp4 40639/107 Rotterdam</a> <small>Is aanvulling op <a href="#">Hyp4 16818/11 Rotterdam</a></small>	<b>Ingeschreven op</b> 15-03-2005 om 14:36
	<a href="#">Hyp4 40160/77 Rotterdam</a> <small>Is aanvulling op <a href="#">Hyp4 16818/11 Rotterdam</a></small>	<b>Ingeschreven op</b> 18-06-2003 om 14:45
	<a href="#">Hyp4 22094/40 Rotterdam</a> <small>Is aanvulling op <a href="#">Hyp4 16818/11 Rotterdam</a></small>	<b>Ingeschreven op</b> 09-04-2002
	<a href="#">Hyp4 21235/33 Rotterdam</a> <small>Is aanvulling op <a href="#">Hyp4 16818/11 Rotterdam</a></small>	<b>Ingeschreven op</b> 12-06-2001
	<a href="#">Hyp4 19200/18 Rotterdam</a> <small>Is aanvulling op <a href="#">Hyp4 16818/11 Rotterdam</a></small>	<b>Ingeschreven op</b> 22-07-1999
	<a href="#">Hyp4 18075/26 Rotterdam</a> <small>Is aanvulling op <a href="#">Hyp4 16818/11 Rotterdam</a></small>	<b>Ingeschreven op</b> 11-08-1998
<b>Overig stuk</b>	<a href="#">Hyp4 19251/5 Rotterdam</a>	<b>Ingeschreven op</b> 05-08-1999
<b>Aantekening recht</b>	Einddatum recht	
<b>Einddatum recht</b>	31-12-2093	
<b>Afkomstig uit stuk</b>	<a href="#">Hyp4 16818/11 Rotterdam</a>	<b>Ingeschreven op</b> 09-07-1997
<b>Aanvullende stukken</b>	<a href="#">Hyp4 57757/176</a> <small>Is aanvulling op <a href="#">Hyp4 16818/11 Rotterdam</a></small>	<b>Ingeschreven op</b> 11-01-2010 om 09:00
	<a href="#">Hyp4 40639/108 Rotterdam</a> <small>Is aanvulling op <a href="#">Hyp4 16818/11 Rotterdam</a></small>	<b>Ingeschreven op</b> 15-03-2005 om 14:36
	<a href="#">Hyp4 40639/107 Rotterdam</a> <small>Is aanvulling op <a href="#">Hyp4 16818/11 Rotterdam</a></small>	<b>Ingeschreven op</b> 15-03-2005 om 14:36
	<a href="#">Hyp4 40160/77 Rotterdam</a> <small>Is aanvulling op <a href="#">Hyp4 16818/11 Rotterdam</a></small>	<b>Ingeschreven op</b> 18-06-2003 om 14:45



BETREFT

Rotterdam Y 3800

UW REFERENTIE

123

GELEVERD OP

15-10-2020 - 08:32

PRODUCTIEORDERNUMMER

S11077279417

VOLLEDIG GESIGNALEERD T/M

14-10-2020 - 14:59

VOLLEDIG BIJGEWERKT T/M

14-10-2020 - 14:59

BLAD

3 van 3

<a href="#">Hyp4 22094/40 Rotterdam</a> Is aanvulling op <a href="#">Hyp4 16818/11 Rotterdam</a>	<b>Ingeschreven op</b> 09-04-2002
<a href="#">Hyp4 21235/33 Rotterdam</a> Is aanvulling op <a href="#">Hyp4 16818/11 Rotterdam</a>	<b>Ingeschreven op</b> 12-06-2001
<a href="#">Hyp4 19200/18 Rotterdam</a> Is aanvulling op <a href="#">Hyp4 16818/11 Rotterdam</a>	<b>Ingeschreven op</b> 22-07-1999
<a href="#">Hyp4 18075/26 Rotterdam</a> Is aanvulling op <a href="#">Hyp4 16818/11 Rotterdam</a>	<b>Ingeschreven op</b> 11-08-1998
<b>Overig stuk</b> <a href="#">Hyp4 19251/5 Rotterdam</a>	<b>Ingeschreven op</b> 05-08-1999




## **BIJLAGE 2**


# **SITUATIESCHETSEN SANERING**



# Situatieschets ontgraving

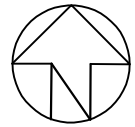

Heer Vrankestraat

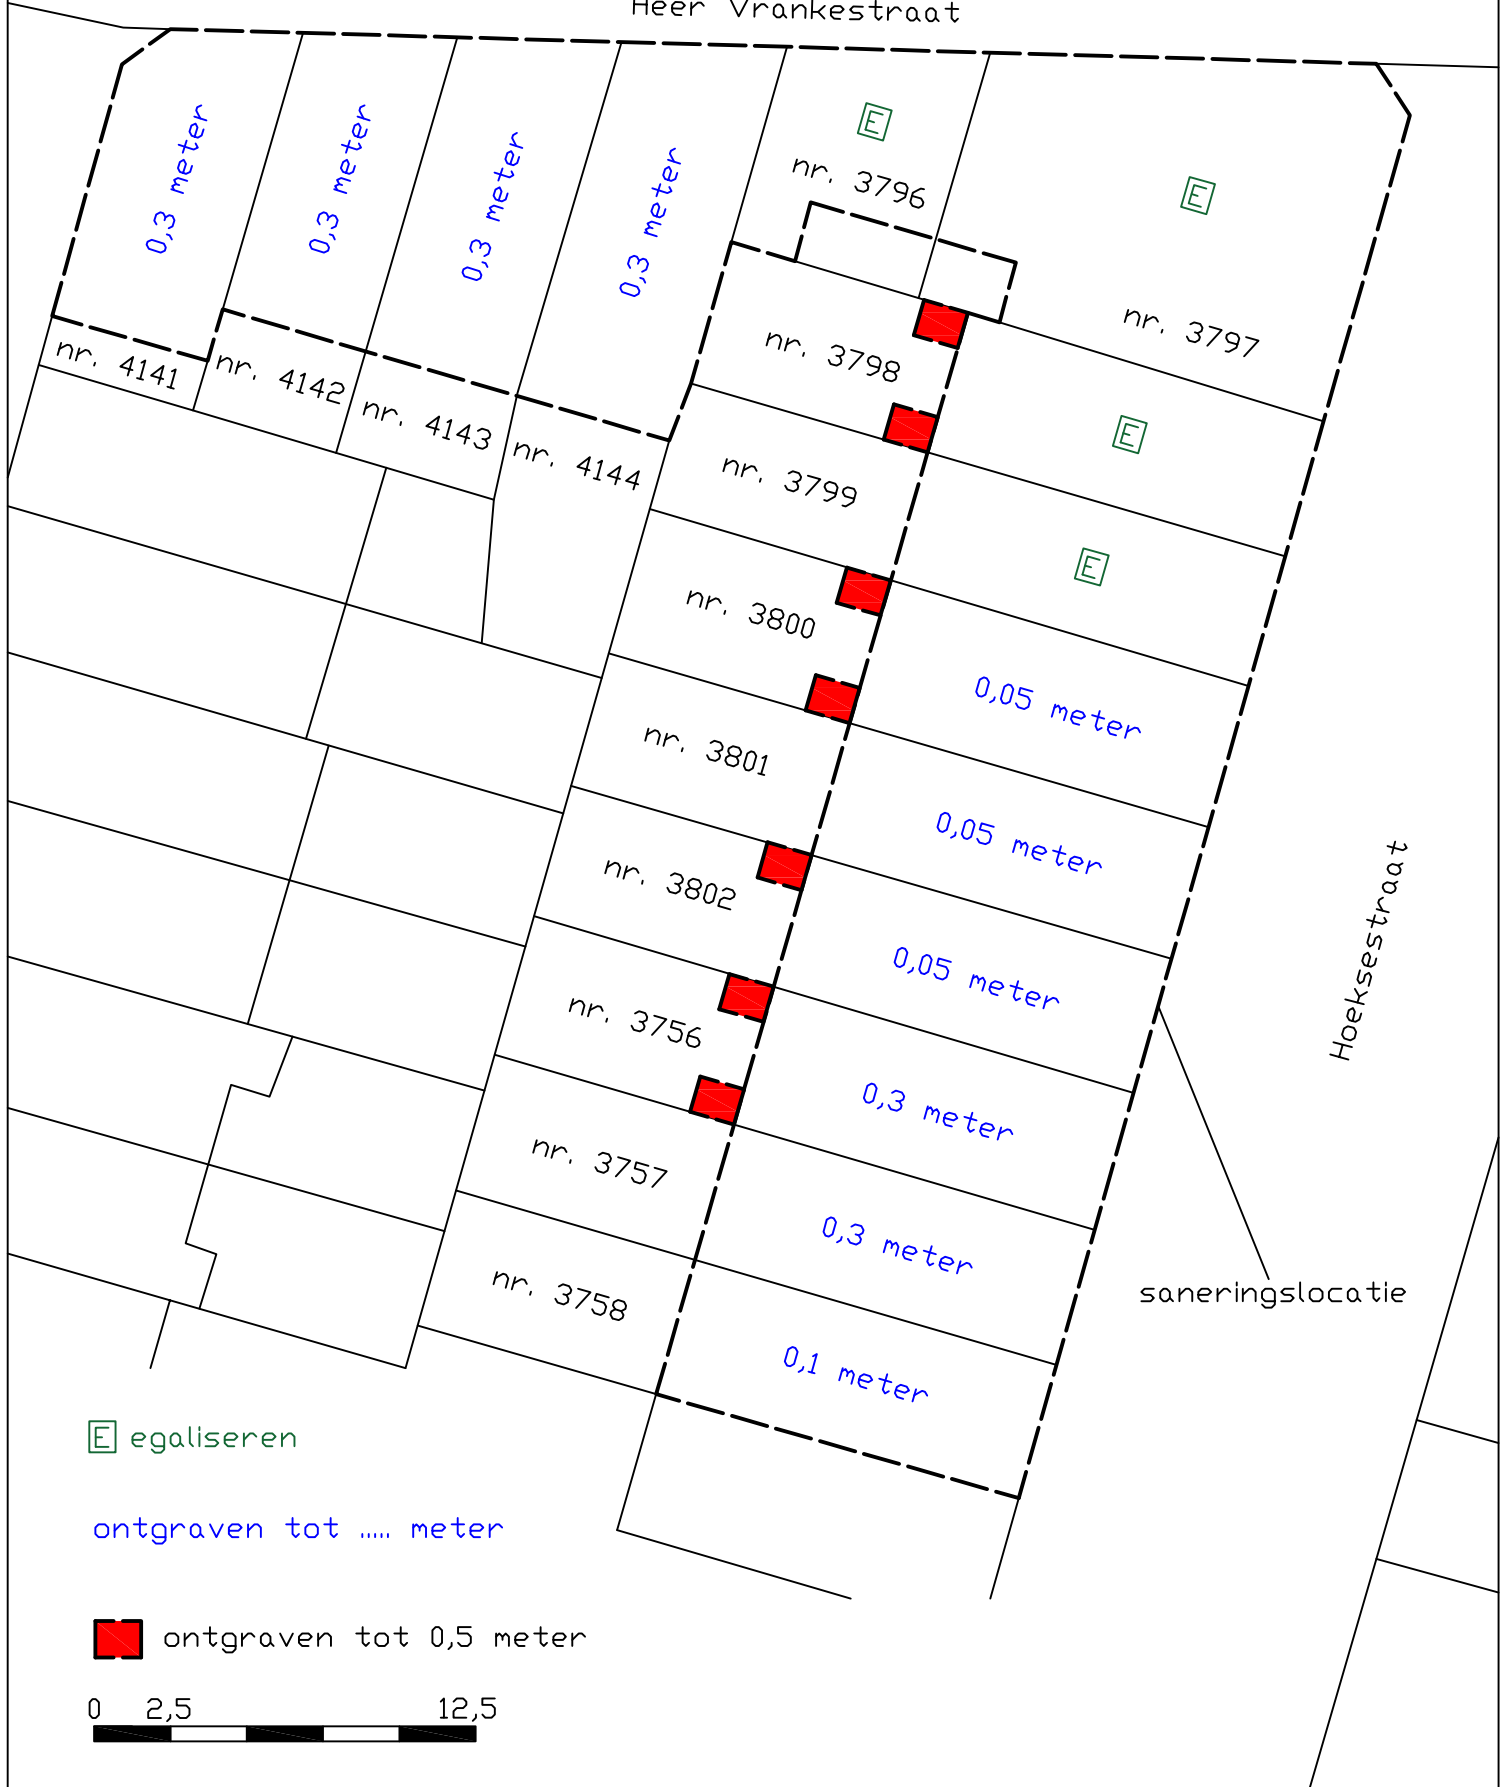


egaliseren

ontgraven tot .... meter

ontgraven tot 0,5 meter

0 2,5 12,5

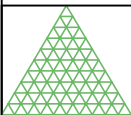

**Moerdijk  
Bodemsanering B.V.**

Schaal: 1 : 250    Get.:    Datum: 14-10-2020

Project: Hoeksestraat-Hoyledestraat-Heer Vrankestraat Rotterdam


Project nr: 2468.01.201

Opdr. g. :

Formaat A4

bijlage: 2a

# Situatieschets eindsituatie

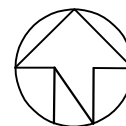



Heer Vrankestraat




Hoeksestraat

saneringslocatie

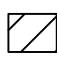 geïsoleerd middels beton

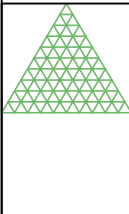

**Moerdijk  
Bodemsanering B.V.**

 Schaal: 1 : 250	Get.: 	Datum: 14-10-2020
Projekt: Hoeksestraat-Hoyledestraat-Heer Vrankestraat Rotterdam		
Projekt nr: 2468.01.201		
Opdr. g. :		
Formaat A4	bijlage: 2b	



## **BIJLAGE 3**

### **FOTO'S SANERING**



### Bijlage 3; Foto's sanering



Ontgraving souterrain



Situatie voorafgaand aan storten betonvloer



Ontgraving poeren (uitpandig)



Verontreiniging afgedekt met betonnen (werk)vloer



Verontreiniging afgedekt met betonnen (werk)vloer



Verontreiniging afgedekt met betonnen (werk)vloer



## **BIJLAGE 4**

# **WEEG- EN BEGELEIDINGSBONNEN AFVOER GROND**



# BEGELEIDINGSBRIEF

ADMINISTRATIE- / VRIJWARINGSBEWIJS (C1/A2) (voor transporteur (vak5))

Verplicht te gebruiken voor transport van afvalstoffen

**Boskalis**  
Environmental

**Boskalis Environmental B.V.**  
Nieuwe Waterwegstraat 52, 3115 HE Schiedam  
Postbus 76, 3350 AB Papendrecht  
tel.: 010-2041541  
www.boskalisenvironmental.com

Zijn ingevuld en de handtekeningen zijn geplaatst door  
afzender, ontvoerder, ontvanger, handelaar, bemiddelaar

De begeleidingsbrief dient naar waarheid ingevuld te worden en  
daartoe bevoegde personen. De donker gearceerde velden  
zijn soms, afhankelijk van de omstandigheden, verplicht (zie toelichting op de achterzijde van dit formulier)

1  
1  (primaire) ontvoerder 2  ontvanger 3  handelaar 4  bemiddelaar  
afzender Slibbank Nederland BV  
straat + nr Bolevken 335  
postc. + woonpl. 3454 PD DE MEERN  
VIHB-nummer UT530163VXHB

2  
factuuradres SUEZ RR IWS Remediation B.  
postbus of straat + nr Postbus 40221  
postc. + woonpl. 3504-AA UTRECHT

3<sup>a</sup>  
ontdoener Woonstad Rotterdam  
straat + nr Rochussenstraat 21  
postc. + woonpl. 3015-BA ROTTERDAM

4<sup>a</sup>  
uitbestede vervoerder  
straat + nr  
postc. + woonpl.  
VIHB-nummer

5  
getransporteerd door: 1  afzender 2  ontvoerder 3  ontvanger 4  inzamelaar 5  vervoerder 6  uitbestede vervoerder  
ontvanger/inzamelaar/vervoerder De Graaff Transport en Gro  
straat + nr Poelstraat 84 c  
postc. + woonpl. 4261-BV WIJK EN AALBURG

3<sup>b</sup>  
locatie van herkomst Wooncomplex Hoeksestra  
straat + nr Hoyledestraat  
postc. + woonpl. 3036 ROTTERDAM  
datum aanvang transport

4<sup>b</sup>  
locatie van bestemming Boskalis Environmental  
straat + nr Nieuwe Waterwegstr. 52  
postc. + woonpl. 3115 HE SCHIEDAM  
datum ontvangst transport

afvalstroomnummer	gebruikelijke benaming van de afvalstoffen	aantal/ verpakking	eural code	verw. meth.	geschatte hoeveelheid (kg)	gewogen hoeveelheid (kg)
40811080235	Grond verontr. met zw. metalen		170504	D05	16000	

PrintDatum : 24-06-2020  
 Bonnummer : W00000013814  
 Datum/tijd : 24-06-2020 07:22 / 07:30  
 Kenteken : 54-BPF-2  
 Vestiging : 101  
 Administratie : 1  
 Vervoerder : 2016158  
 Klant : SLIMEE01  
 Herkomst :  
 Wegens : Boskalis Environmental BV  
 De Graaff Transport en Grondv  
 Slibbank Nederland BV  
 Acceptant : ADAL  
 Ordernummer :  
 Contractnummer : IGR20GR255  
 Rekeningnemer : SUESCHO2  
 Suez / Hoeksestraat te Rotterdam

Artikel : 101  
 Lokatie : 6A  
 Partij : IGR20GR255  
 ANvB stroom : 0808120E0255  
 Begeleidingsnr.: B049864731  
 Grond verontr. met zw. metalen  
 6A (ORG/ANORG)  
 Suez / Hoeksestraat te Rotter  
 Hoeksestraat te Rotterdam  
 Bewerking : Ingaand  
 Vol gewicht : 41280 kg  
 Leeg gewicht : 19520 kg  
 Netto gewicht : 21760 kg

Uitgave Beurtaadres  
 v.beurtaadres.nl  
 582405  
 Tel. 088-55 22 111

handtekening afzender	Auteursrecht: sVa / Stichting Vervoeradres, Den Haag		handtekening ontvoerder	Het vervoer geschiedt op de door sVa / Stichting Vervoeradres ter griffie van de arr.rechtbank te Amsterdam en Rotterdam gedeponeerde algemene voorwaarden voor het afvalstoffenvervoer over de weg, laatste versie. Voor aansprakelijkheid vervoerder z.o.z.	
	In de vracht is verzekering niet begrepen			handtekening transporteur voor ontvangst der zending met gelijk genummerde vrachtbrief	handtekening ontvanger (geadresseerde) voor goede ontvangst der zending met gelijk genummerde vrachtbrief

Handtekening afzender: [Handwritten Signature]  
 Handtekening ontvoerder: [Handwritten Signature]  
 Handtekening transporteur: [Handwritten Signature]  
 Handtekening ontvanger: [Handwritten Signature]

Slibbank

2

# BEGELEIDINGSBRIEF

ADMINISTRATIE- / VRIJWARINGSBEWIJS (C1/A2) (voor transporteur (vak5))

Verplicht te gebruiken voor transport van afvalstoffen

**Boskalis**  
Environmental

## Boskalis Environmental B.V.

Nieuwe Waterwegstraat 52, 3115 HE Schiedam  
Postbus 76, 3350 AB Papendrecht  
tel.: 010-2041541  
www.boskalisenvironmental.com

De begeleidingsbrief dient naar waarheid ingevuld te worden en is alleen geldig als de verplichte (donkere) velden daartoe bevoegde personen. De donker gearceerde velden zijn soms, afhankelijk van de omstandigheden, verplicht (zie toelichting op de achterzijde van dit formulier)

1  
1  (primaire) ontdoener 2  ontvanger 3  handelaar 4  bemiddelaar

afzender Slibbank Nederland BV  
 straat + nr Boteyken 335  
 postc. + woonpl. 3454-PD DE MEERN  
 VIHB-nummer UT530163VXHB

2  
factuuradres SUEZ RR IWS Remediation B.  
 postbus of straat + nr Postbus 40221  
 postc. + woonpl. 3504-AA UTRECHT

3<sup>a</sup>  
ontdoener Woonstad Rotterdam  
 straat + nr Rochussenstraat 21  
 postc. + woonpl. 3015-EA ROTTERDAM

3<sup>b</sup>  
locatie van herkomst Wooncomplex Hoeksestra  
 straat + nr Hoyledestraat  
 postc. + woonpl. 3036 ROTTERDAM  
 datum aanvang transport 29-06-2020

4<sup>a</sup>  
uitbesteed vervoerder  
 straat + nr  
 postc. + woonpl.  
 VIHB-nummer

4<sup>b</sup>  
locatie van bestemming Boskalis Environmental  
 straat + nr Nieuwe Waterwegstr. 52  
 postc. + woonpl. 3115-HE SCHIEDAM  
 datum ontvangst transport 29-06-2020

5  
getransporteerd door: 1  afzender 2  ontdoener 3  ontvanger 4  inzamelaar 5  vervoerder 6  uitbesteed vervoerder<sup>(vak 43)</sup>

ontvanger/inzamelaar/  
vervoerder De Graaff Transport en Gro VIHB-nummer NR532225VXXX  
 straat + nr Poelstraat 84 c  
 postc. + woonpl. 4261-BV WIJK EN AALBURG kenteken BL-DH-09

route-inzameling  ja  nee  
 routelijst bijsluiten (zie toelichting)  
 inzamelaarsregeling  ja  nee  
 repeterende vrachten  ja  nee  
 zie toelichting

afvalstroomnummer	gebruikelijke benaming van de afvalstoffen	aantal/ verpakking	eural code	verw. meth.	geschatte hoeveelheid (kg)	gewogen hoeveelheid (kg)
0808120E0255	Grond verontr. met zw. metalen		170504	D05		

PrintDatum : 29-06-2020  
 Bonnummer : W00000014040  
 Datum/tijd : 29-06-2020 07:46 / 07:59  
 Kenteken : BL-DH-09  
 Vestiging : 101 Wegen  
 Administratie: 1 Boskalis Environmental BV  
 Vervoerder : 2016158 De Graaff Transport en Grondv Rekeningnemer : SUBSCH02  
 Klant : SLIMEE01 Slibbank Nederland BV  
 Herkomst :

Artikel : 101 Grond verontr. met zw. metalen Bewerking : Ingaand  
 Lokatie : 6A 6A (ORG/ANORG) Vol gewicht : 33500 kg  
 Partij : IGR20GR255 Suez / Hoeksestraat te Rotter Leeg gewicht : 16540 kg  
 AMvB stroom : 0808120E0255 Hoeksestraat te Rotterdam Netto gewicht : 16960 kg  
 Begeleidingsnr.: BD49864730

582405 v.beurtvaartadres.nl

Auteursrecht: sVa / Stichting Vervoeradres, Den Haag	Het vervoer geschiedt op de door sVa / Stichting Vervoeradres ter griffie van de arr.rechtbank te Amsterdam en Rotterdam gedeponeerde algemene voorwaarden voor het afvalstoffenvervoer over de weg, laatste versie. Voor aansprakelijkheid vervoerder z.o.z.			In de vracht is verzekering niet begrepen	④ BD49864730
	handtekening afzender	handtekening ontdoener	handtekening transporteur voor ontvangst der zending met gelijkgenummerde vrachtbrief		

# BEGELEIDINGSBRIEF

ADMINISTRATIE / VRIJWARINGSBEWIJS (C1/A2) (voor transporteur (va-5))  
 Verplicht te gebruiken voor transport van afvalstoffen



**Boskalis Environmental B.V.**  
 Nieuwe Waterwegstraat 52, 3115 HL Schiedam  
 Postbus 76, 3350 AB Papendrecht  
 tel.: 010-2041541  
 www.boskalisenvironmental.com

De begeleidingsbrief dient naar waarheid ingevuld te worden en is alleen geldig als de verplichte (donkere) velden daargena bevoegde personen. De donker geacorde velden zijn soms, afhankelijk van de omstandigheden, verplicht (zie toelichting op de achterzijde van dit formulier)

1  (primaire) ontdoener 2  ontvanger 3  handelaar 4  bemiddelaar

afzender  
 straat + nr  
 postc. + woonpl.  
 VHB-nummer

2  
 factuuradres  
 postbus of straat + nr  
 postc. + woonpl.

3<sup>a</sup>  
 ontdoener  
 straat + nr  
 postc. + woonpl.

4<sup>a</sup>  
 uitbesteed vervoerder  
 straat + nr  
 postc. + woonpl.  
 VHB-nummer

5  
 vervoerd door: 1  afzender 2  ontdoener 3  ontvanger 4  inzamelaar 5  vervoerder 6  uitbesteed vervoerder  
 ontvanger/inzamelaar/  
 vervoerder  
 straat + nr  
 postc. + woonpl.

3<sup>b</sup>  
 locatie van herkomst  
 straat + nr  
 postc. + woonpl.  
 datum aanvang transport

4<sup>b</sup>  
 locatie van bestemming  
 straat + nr  
 postc. + woonpl.  
 datum ontvangst transport

afvalstroomnummer	gebruikelijke benaming van de afvalstoffen	aantal/ verpakking	eural code	verv. meth.	geschatte hoeveelheid (t-g)	gewogen hoeveelheid (kg)
						P2000

PrintDatum : 10-07-2020  
 Bonnummer : W00000014898  
 Datum/tijd : 10-07-2020 11:33 / 11:42  
 Kenteken : 26-BFR-1  
 Vestiging : 101  
 Administratie : 1  
 Vervoerder : KROLEIO1  
 Klant : SLINBEO1  
 Herkomst :  
 Wegens : Boskalis Environmental BV  
 Van der Krogt Aanneming en Ve  
 Slibbank Nederland BV

Acceptant : ADAL  
 Ordernummer :  
 Contractnummer : IGRN20GR255  
 Rekeningnemer : SUESCHO2  
 Suez / Hoeksestraat te Rotterdam

Artikel : 101 Grond verontr. met zw. metalen  
 Lokatie : 6A 6A (ORG/ANORG)  
 Partij : IGRN20GR255 Suez / Hoeksestraat te Rotterdam  
 ANvB stroom : 0808120E0255 Hoeksestraat te Rotterdam  
 Begeleidingsnr. : BD49864729

Bewerking : Ingaand  
 Vol gewicht : 35700 kg  
 Leeg gewicht : 18200 kg  
 Netto gewicht : 17500 kg

Art. 582405  
 www.beurtvaartadres.nl  
 Uitgave: Beurtvaartadres  
 Tel. 088-55 22 111

Auteursrecht: sVa / Stichting Vervoeradres, Den Haag	Het vervoer geschiedt op de door sVa / Stichting Vervoeradres ter griffie van de arr. rechtbank in Amsterdam en Rotterdam gedeponeerde algemene voorwaarden voor het afvalstoffenvervoer over de weg, laatste versie. Voor aansprakelijkheid vervoerder z.o.z.	In de vracht is verzekering niet begrepen
handtekening afzender	handtekening ontdoener	handtekening transporteur voor ontvangst der zending met gelijktijdige vrachtnote
	3	handtekening ontvanger (aanvrager) voor goede ontvangst van de vracht met gelijktijdige vrachtnote

De begeleidingsbrief dient naar waarheid ingevuld te worden en is alleen geldig als de verplichte (donkere) velden daarvoor gevogde personen. De donker gearceerde velden zijn soms, afhankelijk van de omstandigheden, verplicht (zie toelichting op de achterzijde van dit formulier)

# BEGELEIDINGSBRIEF

ADMINISTRATIE- / VRIJWARINGSBEWIJS (C1/A2) (voor transporteur (vak5))

Verplicht te gebruiken voor transport van afvalstoffen



## Boskalis Environmental B.V.

Nieuwe Waterwegstraat 52, 3115 HE Schiedam  
Postbus 76, 3350 AB Papendrecht  
tel.: 010-2041541  
www.boskalisenvironmental.com

1  (primaire) ontdoener 2  ontvanger 3  handelaar 4  bemiddelaar

afzender **Slibbank Nederland BV**  
 straat + nr **Boteyken 335**  
 postc. + woonpl. **3454-PD DE MEERN**  
 VIHB-nummer **UT530163VXHB**

2 factuuradres **SUEZ RR IWS Remediation B.**  
 postbus of straat + nr **Postbus 40221**  
 postc. + woonpl. **3504-AA UTRECHT**

3<sup>a</sup> ontdoener **Woonstad Rotterdam**  
 straat + nr **Rochussenstraat 21**  
 postc. + woonpl. **3015-EA ROTTERDAM**

4<sup>a</sup> uitbesteed vervoerder  
 straat + nr  
 postc. + woonpl.  
 VIHB-nummer

3<sup>e</sup> locatie van herkomst **Wooncomplex Hoeksestra**  
 straat + nr **Hoyledestraat**  
 postc. + woonpl. **3036 ROTTERDAM**  
 datum aanvang transport **14-7**

4<sup>e</sup> locatie van bestemming **Boskalis Environmental**  
 straat + nr **Nieuwe Waterwegstr. 52**  
 postc. + woonpl. **3115-HE SCHIEDAM**  
 datum ontvangst transport **14-7**

5 getransporteerd door: 1  afzender 2  ontdoener 3  ontvanger 4  inzamelaar 5  vervoerder 6  uitbesteed vervoerder

ontvanger/inzamelaar/vervoerder **De Graaff Transport en Gro**  
 straat + nr **Polstraat 84 c**  
 postc. + woonpl. **4261-BV WIJK EN AALBURG**

VIHB-nummer **NB532225VXXX**  
 route-inzameling  ja  nee  
 routelijst bijsluiten (zie toelichting)  
 inzamelaarsregeling  ja  nee  
 repeterende vrachten  ja  nee  
 zie toelichting

afvalstroomnummer	gebruikelijke benaming van de afvalstoffen	aantal/ verpakking	eural code	verw. meth.	geschatte hoeveelheid (kg)	gewogen hoeveelheid (kg)
0808120E0255	Grond verontr. met zw. metalen		170504	D05		

PrintDatum : 14-07-2020  
 Bonnummer : W00000015004  
 Datum/tijd : 14-07-2020 06:41 / 06:48  
 Kenteken : 64-BPF-2  
 Vestiging : 101 Wegen  
 Administratie: : 1 Boskalis Environmental BV  
 Vervoerder : 2016158 De Graaff Transport en Gro  
 Klant : SLIME01 Slibbank Nederland BV  
 Herkomst :  
 Acceptant : ADAL  
 Ordernummer :  
 Contractnummer : IGR20GR255  
 Rekeningnummer : SUESCHO2  
 Suez / Hoeksestraat te Rotterdam

Artikel : 101 Grond verontr. met zw. metalen  
 Lokatie : 6A 6A (ORG/ANORG)  
 Partij : IGR20GR255 Suez / Hoeksestraat te Rotter  
 AMvB stroom : 0808120E0255 Hoeksestraat te Rotterdam  
 Begeleidingsnr.: BD49864717  
 Bewerking : Ingaand  
 Vol gewicht : 44420 kg  
 Leeg gewicht : 19520 kg  
 Netto gewicht : 24900 kg

Uitgave Beurtaartadres  
Tel. 088-55 22 111  
Art. 582405  
www.beurtaartadres.nl

Auteursrecht: sVa / Stichting Vervoeradres, Den Haag	Het vervoer geschiedt op de door sVa / Stichting Vervoeradres ter griffie van de arr.rechtbank te Amsterdam en Rotterdam gedeponeerde algemene voorwaarden voor het afvalstoffenvervoer over de weg, laatste versie. Voor aansprakelijkheid vervoerder z.o.z.			<b>BD49864717</b>
	handtekening afzender 	handtekening ontdoener 	handtekening transporteur voor ontvangst der zending met gelijkgenummerde vrachtbrief 	

De begeleidingsbrief dient naar waarheid ingevuld te worden en is alleen geldig als de verplichte (donkere) velden zijn ingevuld en de handtekeningen zijn geplaatst op de achterzijde van dit formulier. Zijn soms, afhankelijk van de omstandigheden, verplicht (zie toelichting op de achterzijde van dit formulier) zijn soms, afhankelijk van de omstandigheden, verplicht (zie toelichting op de achterzijde van dit formulier) zijn soms, afhankelijk van de omstandigheden, verplicht (zie toelichting op de achterzijde van dit formulier)

# 2 BEGELEIDINGSBRIEF

ADMINISTRATIE- / VRIJWARINGSBEWIJS (C1/A2) (voor transporteur (vak 5))  
Verplicht te gebruiken voor transport van afvalstoffen

1		2		3 <sup>A</sup>		3 <sup>B</sup>	
1 <input type="checkbox"/> (primaire) ontdoener		2 <input type="checkbox"/> ontvanger		3 <input type="checkbox"/> handelaar		4 <input checked="" type="checkbox"/> bemiddelaar	
afzender <u>SLIBBANK NL</u>		factuuradres <u>Suez RR IWS Remediation</u>		ontdoener <u>Woonstad Rotterdam</u>		locatie van herkomst <u>Wooncomplex Hoeksestraat</u>	
straat + nr <u>Boteyka 335</u>		postbus of straat + nr <u>Postbus 40221</u>		straat + nr <u>Bochussensstraat 21</u>		straat + nr <u>Hoeksestraat</u>	
postc. + woonpl. <u>3454 PD De Meern</u>		postc. + woonpl. <u>3504 AA Utrecht</u>		postc. + woonpl. <u>3015 EA Rotterdam</u>		postc. + woonpl. <u>3036 Rotterdam</u>	
VIHB-nummer		VIHB-nummer		VIHB-nummer		datum aanvang transport <u>27-08-2020</u>	
2		3 <sup>A</sup>		3 <sup>B</sup>		4 <sup>B</sup>	
uitbesteed vervoerder		locatie van bestemming <u>Boshalis Environmental</u>		locatie van bestemming <u>Boshalis Environmental</u>		locatie van bestemming <u>Boshalis Environmental</u>	
straat + nr		straat + nr <u>Nieuwe Waterwegstraat 52</u>		straat + nr <u>Nieuwe Waterwegstraat 52</u>		straat + nr <u>Nieuwe Waterwegstraat 52</u>	
postc. + woonpl.		postc. + woonpl. <u>3115 HE Schiedam</u>		postc. + woonpl. <u>3115 HE Schiedam</u>		postc. + woonpl. <u>3115 HE Schiedam</u>	
VIHB-nummer		VIHB-nummer		VIHB-nummer		datum ontvangst transport <u>27-08-2020</u>	
5		6		7		8	
getransporteerd door: 1 <input type="checkbox"/> afzender		2 <input type="checkbox"/> ontdoener		3 <input type="checkbox"/> ontvanger		4 <input type="checkbox"/> inzamelaar	
5 <input checked="" type="checkbox"/> vervoerder		6 <input type="checkbox"/> uitbesteed (vak 4a) vervoerder		route-inzameling <input type="checkbox"/> ja <input checked="" type="checkbox"/> nee		route-inzameling <input type="checkbox"/> ja <input checked="" type="checkbox"/> nee	
ontvanger/inzamelaar/vervoerder <u>De Graaff Transport</u>		VIHB-nummer <u>NBS32225VXXX</u>		routelijst bijsluiten (zie toelichting)		inzamelaarsregeling <input type="checkbox"/> ja <input checked="" type="checkbox"/> nee	
straat + nr <u>Polstraat 24 c</u>		kenteken <u>54-BPF-2</u>		repeterende vrachten <input type="checkbox"/> ja <input checked="" type="checkbox"/> nee		zie toelichting	
postc. + woonpl. <u>4261 BV Wijk en Aalburg</u>							

afvalstroomnummer	gebruikelijke benaming van de afvalstoffen	aantal/verpakking	eural code	verw. meth.	geschatte hoeveelheid (kg)	gewogen hoeveelheid (kg)
0808120E0255	Grond verontr. met zw. metalen		170504	DOS		

PrintDatum : 27-08-2020  
 Bonnummer : W00000016882  
 Datum/tijd : 27-08-2020 08:26 / 08:35  
 Kenteken : 54-BPF-1  
 Vestiging : 101  
 Administratie : 1  
 Vervoerder : 2016158  
 Klant : SLIMEE01  
 Herkomst :

Wegen : Boskalis Environmental BV  
 Suez / Hoeksestraat te Rotterdam

Acceptant : ADAL  
 Ordernummer :  
 Contractnummer : IGR20GR255  
 Rekeningnemer : SUESCHO2

Artikel : 101 Grond verontr. met zw. metalen  
 Lokatie : 6A 6A (ORG/ANORG)  
 Partij : IGR20GR255 Suez / Hoeksestraat te Rotterdam  
 AMvB stroom : 0808120E0255 Hoeksestraat te Rotterdam  
 Begeleidingsnr. : AR09439732

Bewerking : Ingaand  
 Vol gewicht : 33300 kg  
 Leeg gewicht : 19520 kg  
 Netto gewicht : 13780 kg

Het vervoer geschiedt onder de algemene vervoercondities 2002, gedeponeed te Amsterdam en Rotterdam, laatste versie. In de vracht is verzekering niet begrepen. Voor aansprakelijkheid vervoerder z.o.z.

handtekening afzender	handtekening ontdoener	handtekening transporteur voor ontvangst der zending met gelijkgenummerde vrachtbrief	handtekening ontvanger (geadresseerde) voor goede ontvangst der zending met gelijkgenummerde vrachtbrief

AR 09439732

De begeleidingsbrief dient naar waarheid ingevuld te worden en is alleen geldig als de verplichte (donkere) velden daartoe bevoegde personen. De donker gearceerde velden zijn soms, afhankelijk van de omstandigheden, verplicht (zie toelichting op de achterzijde van dit formulier)

# BEGELEIDINGSBRIEF

BEWIJS VAN ONTVANGST (B1) (retour naar ontdoener)

Verplicht te gebruiken voor transport van afvalstoffen

**1**

1  (primaire) ontdoener 2  ontvanger 3  handelaar 4  bemiddelaar

afzender: **Sibbank Nederland BV**  
 straat + nr: **Boteyken 335**  
 postc. + woonpl.: **3454-PD DE MEERN**  
 VIHB-nummer: **UW30163VXHB**

**2**

factuuradres: **SUEZ ER IWS ROENTATION B.**  
 postbus of straat + nr: **Postbus 40221**  
 postc. + woonpl.: **3504-AA UTRECHT**

**3<sup>a</sup>**

ontdoener: **Woonstad Rotterdam**  
 straat + nr: **Rochussenstraat 21**  
 postc. + woonpl.: **3015-EA ROTTERDAM**

**4<sup>a</sup>**

uitbesteed vervoerder: **VISCHAIK GRONDVERZET**  
 straat + nr: **DOMPSTRAAT**  
 postc. + woonpl.: **3401-EA HANMELEN**  
 VIHB-nummer: **UW30350PVIFB**

getransporteerd door: 1  afzender 2  ontdoener 3  ontvanger 4  inzamelaar 5  vervoerder 6  uitbesteed vervoerder

ontvanger/inzamelaar/vervoerder: **De Graaff Transport en Gro**  
 straat + nr: **Polistraat 84 c**  
 postc. + woonpl.: **4261-BV WIJK EN AALBURG**

**3<sup>b</sup>**

locatie van herkomst: **Wooncomplex Hoeksestra**  
 straat + nr: **Hoeksestraat**  
 postc. + woonpl.: **3036 ROTTERDAM**  
 datum aanvang transport: **23-09-2020**

**4<sup>b</sup>**

locatie van bestemming: **Boskalis Environmental**  
 straat + nr: **Nieuwe Waterwegstr. 52**  
 postc. + woonpl.: **3115-HE SCHIEDAM**  
 datum ontvangst transport: **23-09-2020**

route-inzameling  ja  nee  
 routelijst bijsluiten (zie toelichting)  
 inzamelaarsregeling  ja  nee  
 repeterende vrachten  ja  nee  
 zie toelichting

VIHB-nummer: **NB53221VXXX**  
 kenteken: **97-BJT-5**

afvalstroomnummer	gebruikelijke benaming van de afvalstoffen	aantal/ verpakking	eural code	geschatte hoeveelheid meth. (kg)	gewogen hoeveelheid (kg)
0808120E0255	Grond verontr. met zw. metalen		17050A	D05	

Printdatum: 23-09-2020  
 Bonnummer: W00000018517  
 Datum/tijd: 23-09-2020 14:13 / 14:22  
 Kenteken: 97-BJT-5  
 Vestiging: 101 Wegen  
 Administratie: 1 Boskalis Environmental BV  
 Vervoerder: 2020012 Van Schaik Grondverzet B.V.  
 Klant: SLIME01 Sibbank Nederland BV  
 Herkomst:

Acceptant: KTEE  
 Ordernummer:  
 Contractnummer: IGR20GR255  
 Rekeningnemer: SUESCHO2  
 Suez / Hoeksestraat te Rotterdam

Artikel: 101 Grond verontr. met zw. metalen  
 Lokatie: 6A 6A (ORG/ANORG)  
 Partij: IGR20GR255 Suez / Hoeksestraat te Rotterdam  
 ANVB stroom: 0808120E0255 Hoeksestraat te Rotterdam  
 Begeleidingsnr.: BD49864718

Bewerking: Ingaand  
 Vol gewicht: 37720 kg  
 Laeg gewicht: 20140 kg  
 Netto gewicht: 17580 kg

Uitgave Beurtvaartadres  
 Tel. 088-55 22 111  
 www.beurtvaartadres.nl

Auteursrecht: sVa / Stichting Vervoeradres, Den Haag handtekening afzender	Het vervoer geschiedt op de door sVa / Stichting Vervoeradres ter griffie van de arr.rechtsbank te Amsterdam en Rotterdam gedeponeerde algemene voorwaarden voor het afvalstoffenvervoer over de weg, laatste versie. Voor aansprakelijkheid vervoerder z.o.z.	In de vracht is verzekering niet begrepen handtekening transporteur voor ontvangst der zending met gelijkgenummerde vrachtbrief	handtekening ontvanger (geadresseerde) voor goede ontvangst der zending met gelijkgenummerde vrachtbrief
	handtekening ontdoener		

**BD49864718**

De begeleidingsbrief dient naar waarheid ingevuld te worden en is alleen geldig als de verplichte (donkere) velden zijn ingevuld en de handtekeningen zijn geplaatst door de afzender of de afzender zijn gemachtigde (zie toelichting op de achterzijde van dit formulier).  
# BEGELEIDINGSBRIEF

ADMINISTRATIE- / VRIJWARINGSBEWIJS (C1/A2) (voor transporteur (vak5))

Verplicht te gebruiken voor transport van afvalstoffen

1  (primaire) ontdoener  2  ontvanger  3  handelaar  4  bemiddelaar

afzender Slibbank Nederland BV

straat + nr Boteyken 335

postc. + woonpl. 3454-PD DE MEERN

VIHB-nummer UT530163VXHB

2

factuuradres SUEZ RR IWS Remediation B.

postbus of straat + nr Postbus 40221

postc. + woonpl. 3504-AA UTRECHT

3<sup>a</sup>

ontdoener Woonstad Rotterdam

straat + nr Rochussenstraat 21

postc. + woonpl. 3015-EA ROTTERDAM

4<sup>a</sup>

uitbesteed vervoerder

straat + nr

postc. + woonpl.

VIHB-nummer

5

getransporteerd door:  1  afzender  2  ontdoener  3  ontvanger  4  inzamelaar  5  vervoerder  6  uitbesteed vervoerder

ontvanger/inzamelaar/  
vervoerder De Graaff Transport en Gro

straat + nr Polstraat 84 c

postc. + woonpl. 4261-BV WIJK EN AALBURG

VIHB-nummer NB532225VXXX

kenteken 54-BPF-2

6

afvalstroomnummer	gebruikelijke benaming van de afvalstoffen	aantal/ verpakking	eural code	verw. meth.	geschatte hoeveelheid (kg)	gewogen hoeveelheid (kg)
0808120E0255	Grond verontr. met zw. metalen		170504	D05	14000	



7

## Boskalis Environmental B.V.

Nieuwe Waterwegstraat 52, 3115 HE Schiedam  
 Postbus 76, 3350 AB Papendrecht  
 tel.: 010-2041541  
 www.boskalisenvironmental.com

3<sup>e</sup>

locatie van herkomst Wooncomplex Hoeksestra

straat + nr Hoyledestraat

postc. + woonpl. 3036 ROTTERDAM

datum aanvang transport 25-09-2020

4<sup>e</sup>

locatie van bestemming Boskalis Environmental

straat + nr Nieuwe Waterwegstr. 52

postc. + woonpl. 3115-HE SCHIEDAM

datum ontvangst transport 25-09-2020

route-inzameling  ja  nee

routelijst bijsluiten (zie toelichting)

inzamelaarsregeling  ja  nee

reputerende vrachten  ja  nee

zie toelichting

PrintDatum : 25-09-2020

Bonnummer : W00000018583

Datum/tijd : 25-09-2020 08:05 / 08:19

Kenteken : 54-BPF-2

Vestiging : 101

Administratie: : 1

Vervoerder : 2016158

Klant : SLIMERO1

Herkomst :

Wegen : Boskalis Environmental BV

De Graaff Transport en Grondv

Slibbank Nederland BV

Acceptant : ADAL

Ordernummer :

Contractnummer : IGR20GR255

Rekeningnemer : SUESCHO2

Suez / Hoeksestraat te Rotterdam

Artikel : 101 Grond verontr. met zw. metale

Lokatie : 6A 6A (ORG/ANORG)

Partij : IGR20GR255 Suez / Hoeksestraat te Rotter

AMvB stroom : 0808120E0255 Hoeksestraat te Rotterdam

Begeleidingsnr.: BD49864719

Bewerking : Ingaand

Vol gewicht : 34580 kg

Leeg gewicht : 19480 kg

Netto gewicht : 15100 kg

Uitgave Beurtvaartadres  
 Tel. 088-55 22 111  
 beurtvaartadres.nl

<p>Auteursrecht: sVa / Stichting Vervoeradres, Den Haag</p>	<p>Het vervoer geschiedt op de door sVa / Stichting Vervoeradres ter griffie van de arr.rechtbank te Amsterdam en Rotterdam gedeponeerde algemene voorwaarden voor het afvalstoffenvervoer over de weg, laatste versie.          Voor aansprakelijkheid vervoerder z.o.z.</p>			<p>BD49864719</p>
<p>handtekening afzender</p>	<p>handtekening ontdoener</p>	<p>handtekening transporteur voor ontvangst der zending met gelijk genummerde vrachtbrief</p>	<p>handtekening ontvanger (geadresseerde) voor goede ontvangst der zending met gelijk genummerde vrachtbrief</p>	

zijn ingevuld en de handtekeningen zijn geplaatst door  
zijn soms, afhankelijk van de omstandigheden, verplicht (zie toelichting op de achterzijde van dit formulier)

# BEGELEIDINGSBRIEF

ADMINISTRATIE- / VRIJWARINGSBEWIJS (C1/A2) (voor transporteur (vak5))

Verplicht te gebruiken voor transport van afvalstoffen

1  (primaire)  ontdoener 2  ontvanger 3  handelaar 4  bemiddelaar  
afzender **Slibbank Nederland BV**  
straat + nr **Boteyken 335**  
postc. + woonpl. **3454-PD DE MEERN**  
VIHB-nummer **UT530163VXHB**

2  
factuuradres **SUEZ ER IWS Remediation B.**  
postbus of straat + nr **Postbus 40221**  
postc. + woonpl. **3504-AA UTRECHT**

3<sup>a</sup>  
ontdoener **Woonstad Rotterdam**  
straat + nr **Rochussenstraat 21**  
postc. + woonpl. **3015-EA ROTTERDAM**

4<sup>a</sup>  
uitbesteed vervoerder  
straat + nr  
postc. + woonpl.  
VIHB-nummer

5  
getransporteerd door: 1  afzender 2  ontdoener 3  ontvanger 4  inzamelaar 5  vervoerder 6  uitbesteed vervoerder  
ontvanger/inzamelaar/  
vervoerder **De Graaff Transport en Gro**  
straat + nr **Polstraat 84 c**  
postc. + woonpl. **4261-BV WIJK EN AALBURG**

6

**Boskalis**  
Environmental

**Boskalis Environmental B.V.**

Nieuwe Waterwegstraat 52, 3115 HE Schiedam  
Postbus 76, 3350 AB Papendrecht  
tel.: 010-2041541  
www.boskalisenvironmental.com

3<sup>b</sup>  
locatie van herkomst **Wooncomplex Hoeksestra**  
straat + nr **Hoyledestraat**  
postc. + woonpl. **3036 ROTTERDAM**  
datum aanvang transport **25-09-2020**

4<sup>b</sup>  
locatie van bestemming **Boskalis Environmental**  
straat + nr **Nieuwe Waterwegstr. 52**  
postc. + woonpl. **3115-HE SCHIEDAM**  
datum ontvangst transport **25-09-2020**


route-inzameling  ja  nee  
routelijst bijsluiten (zie toelichting)  
inzamelaarsregeling  ja  nee  
repererende vrachten  ja  nee  
zie toelichting  
VIHB-nummer **NB532225VKXX**  
kenteken **54-BPF-2**

afvalstroomnummer	gebruikelijke benaming van de afvalstoffen	aantal/ verpakking	eural code	verw. meth.	geschatte hoeveelheid (kg)	gewogen hoeveelheid (kg)
0808120E0255	Grond verontr. met zw. metalen		170504	D05	14000	

PrintDatum : 25-09-2020  
Bonnummer : W00000018632  
Datum/tijd : 25-09-2020 14:12 / 14:26  
Kenteken : 54-BPF-2  
Vestiging : 101  
Administratie : 1  
Vervoerder : 2016158  
Klant : SLIMEB01  
Herkomst :  
Wegen : Boskalis Environmental BV  
Suez / Hoeksestraat te Rotterdam  
Rekeningnemer : SUESCH02

Artikel : 101 Grond verontr. met zw. metale  
Lokatie : 6A 6A (ORG/ANORG)  
Partij : IGRE20GR255 Suez / Hoeksestraat te Rotter  
AMvB stroom : 0808120E0255 Hoeksestraat te Rotterdam  
Begeleidingsnr.: BD49864720  
Bewerking : Ingaand  
Vol gewicht : 35400 kg  
Leeg gewicht : 19400 kg  
Netto gewicht : 16000 kg

Uitgave Beurtvaartadres  
Tel. 088-55 22 111  
Beurtvaartadres.nl

 Auteursrecht: sVa / Stichting Vervoeradres, Den Haag	Het vervoer geschiedt op de door sVa / Stichting Vervoeradres ter griffie van de arr.rechtbank te Amsterdam en Rotterdam gedeponeerde algemene voorwaarden voor het afvalstoffenvervoer over de weg, laatste versie. Voor aansprakelijkheid vervoerder z.o.z.	In de vracht is verzekering niet begrepen	BD49864720
handtekening afzender	handtekening ontdoener	handtekening transporteur voor ontvangst der zending met gelijkgenummerde vrachtbrief	handtekening ontvanger (geadresseerde) voor goede ontvangst der zending met gelijkgenummerde vrachtbrief

82405

De begeleidingsbrief dient naar waarheid ingevuld te worden en is alleen geldig als de verplichte (donkere) velden zijn soms, afhankelijk van de omstandigheden, verplicht (zie toelichting op de achterzijde van dit formulier) zijn ingevuld en de handtekeningen zijn geplaatst door daartoe bevoegde personen. De donker gearceerde velden

# BEGELEIDINGSBRIEF

ADMINISTRATIE- / VRIJWARINGSBEWIJS (C1/A2) (voor transporteur (vak5))

Verplicht te gebruiken voor transport van afvalstoffen

1  (primaire) ontdoener  ontvanger  handelaar  bemiddelaar  
 afzender **Slibbank Nederland BV**  
 straat + nr **Boteyken 335**  
 postc. + woonpl. **3454-PD DE MEERN**  
 VIHB-nummer **UT530163VXHB**

2 factuuradres **SUEZ RR IWS Remediation B.**  
 postbus of straat + nr **Postbus 40221**  
 postc. + woonpl. **3504-AA UTRECHT**

3<sup>a</sup> ontdoener **Woonstad Rotterdam**  
 straat + nr **Rochussenstraat 21**  
 postc. + woonpl. **3015-EA ROTTERDAM**

4<sup>a</sup> uitbesteed vervoerder **Luijendijk vd. Wal**  
 straat + nr **RooisMeerweg 1**  
 postc. + woonpl. **3221-VL R**  
 VIHB-nummer **ZH502901 WLB**

5 getransporteerd door:  afzender  ontvanger  ontvanger  inzamelaar  vervoerder  uitbesteed vervoerder  
 ontvanger/inzamelaar/vervoerder **De Graaff Transport en Gro** VIHB-nummer **NB532225VZXX**  
 straat + nr **Polstraat 84 c** kenteken **10-BG4-4**  
 postc. + woonpl. **4261-BV WIJK EN AALBURG**  
 route-inzameling  ja  nee  
 routelijst bijsluiten (zie toelichting)  
 inzamelaarsregeling  ja  nee  
 repeterende vrachten  ja  nee  
 zie toelichting

afvalstroomnummer	gebruikelijke benaming van de afvalstoffen	aantal/ verpakking	eural code	verw. meth.	geschatte hoeveelheid (kg)	gewogen hoeveelheid (kg)
0808120E0255	Grond verontr. met zw. metalen	170504	D05			

PrintDatum : 28-09-2020  
 Bonnummer : W0000018681  
 Datum/tijd : 28-09-2020 14:35 / 14:44  
 Kenteken : 48-BGK-4  
 Vestiging : 101 Wegen  
 Administratie: 1 Boskalis Environmental BV  
 Vervoerder : 2014102 Luijendijk & van der Wal  
 Klant : SLIMBEO1 Slibbank Nederland BV  
 Herkomst :  
 Acceptant : ADAL  
 Ordernummer :  
 Contractnummer : IGR20GR255  
 Suez / Hoeksestraat te Rotterdam  
 Rekeningnemer : SUESCH02

Artikel : 101 Grond verontr. met zw. metalen  
 Lokatie : 6A 6A (ORG/ANORG)  
 Partij : IGR20GR255 Suez / Hoeksestraat te Rotter  
 ANvB stroom : 0808120E0255 Hoeksestraat te Rotterdam  
 Begeleidingsnr.: BD49864721  
 bewerking : Ingaand  
 Vol gewicht : 36420 kg  
 Leeg gewicht : 19160 kg  
 Netto gewicht : 17260 kg

**Boskalis**  
Environmental

9

**Boskalis Environmental B.V.**  
 Nieuwe Waterwegstraat 52, 3115 HE Schiedam  
 Postbus 76, 3350 AB Papendrecht  
 tel.: 010-2041541  
 www.boskalisenvironmental.com

Uitgave Beurtvaartadres  
 Art. 582405  
 www.beurtvaartadres.nl  
 Tel. 088-55 22 111

Auteursrecht: sVa / Stichting Vervoeradres, Den Haag	Het vervoer geschiedt op de door sVa / Stichting Vervoeradres ter griffie van de arr.rechtbank te Amsterdam en Rotterdam gedeponeerde algemene voorwaarden voor het afvalstoffenvervoer over de weg, laatste versie. Voor aansprakelijkheid vervoerder z.o.z.	In de vracht is verzekering niet begrepen	handtekening ontvanger (geadresseerd) voor goede ontvangst der zending met gelijkgenummerde vrachtbrief
handtekening afzender	handtekening ontdoener	handtekening transporteur voor ontvangst der zending met gelijkgenummerde vrachtbrief	handtekening ontvanger (geadresseerd) voor goede ontvangst der zending met gelijkgenummerde vrachtbrief

BD49864721

De begeleidingsbrief dient naar waarheid ingevuld te worden en is alleen geldig als de verplichte (donkere) velden zijn ingevuld en de handtekeningen zijn geplaatst door de afzender of de afzender zijn gemachtigde. De donker gearceerde velden zijn soms, afhankelijk van de omstandigheden, verplicht (zie toelichting op de achterzijde van dit formulier).

# BEGELEIDINGSBRIEF

ADMINISTRATIE- / VRIJWARINGSBEWIJS (C1/A2) (voor transporteur (vak5))

Verplicht te gebruiken voor transport van afvalstoffen

**Boskalis**  
Environmental

10

## Boskalis Environmental B.V.

Nieuwe Waterwegstraat 52, 3115 HE Schiedam  
Postbus 76, 3350 AB Papendrecht  
tel.: 010-2041541  
www.boskalisenvironmental.com

1  (primaire) ontdoener 2  ontvanger 3  handelaar 4  bemiddelaar  
afzender Slibbank Nederland BV  
straat + nr Boteyken 335  
postc. + woonpl. 3454-PD DE MEERN  
VIHB-nummer UT530163VXHB

2  
factuuradres SUEZ RR IWS Remediation B.  
postbus of straat + nr Postbus 40221  
postc. + woonpl. 3504-AA UTRECHT

3<sup>a</sup>  
ontdoener Woonstad Rotterdam  
straat + nr Rochuassenstraat 21  
postc. + woonpl. 3015-EA ROTTERDAM

4<sup>a</sup>  
uitbesteed vervoerder  
straat + nr  
postc. + woonpl.  
VIHB-nummer

5  
getransporteerd door: 1  afzender 2  ontdoener 3  ontvanger 4  inzamelaar 5  vervoerder 6  uitbesteed vervoerder  
ontvanger/inzamelaar/  
vervoerder De Graaff Transport en Gro  
straat + nr Polstraat 84 c  
postc. + woonpl. 4261-BV WIJK EN AALBURG

3<sup>b</sup>  
locatie van herkomst Wooncomplex Hoeksestra  
straat + nr Hoyledestraat  
postc. + woonpl. 3036 ROTTERDAM  
datum aanvang transport 29-09-2020

4<sup>b</sup>  
locatie van bestemming Boskalis Environmental  
straat + nr Nieuwe Waterwegstr. 52  
postc. + woonpl. 3115-HE SCHIEDAM  
datum ontvangst transport 29-09-2020

afvalstroomnummer	gebruikelijke benaming van de afvalstoffen	aantal/ verpakking	eural code	verw. meth.	geschatte hoeveelheid (kg)	gewogen hoeveelheid (kg)
0808120E0255	Grond verontr. met zw. metalen		170504	D05	9000	

PrintDatum : 29-09-2020  
 Bonnummer : W00000018690  
 Datum/tijd : 29-09-2020 07:49 / 08:09  
 Kenteken : 54-BPF-2  
 Vestiging : 101 Wegen  
 Administratie : 1 Boskalis Environmental BV  
 Vervoerder : 2016158 De Graaff Transport en Grondv Rekeningnemer : SUESCH02  
 Klant : SLIMEE01 Slibbank Nederland BV  
 Herkomst :

Artikel : 101 Grond verontr. met zw. metalen  
 Lokatie : 6A 6A (ORG/ANORG)  
 Partij : IGR20GR255 Suez / Hoeksestraat te Rotter  
 ANvB stroom : 0808120E0255 Hoeksestraat te Rotterdam  
 Begeleidingsnr.: BD49864722

Uitgave Beurtvaartadres  
 Tel. 088-55 22 111  
 beurtvaartadres.nl

Auteursrecht: sVa / Stichting Vervoeradres, Den Haag	Het vervoer geschiedt op de door sVa / Stichting Vervoeradres ter griffie van de arr.rechtbank te Amsterdam en Rotterdam gedeponeerde algemene voorwaarden voor het afvalstoffenvervoer over de weg, laatste versie. Voor aansprakelijkheid vervoerder z.o.z.		BD49864722
handtekening afzender 	handtekening ontdoener 	handtekening transporteur voor ontvangst der zending met gelijkgenummerde vrachtbrief 	handtekening ontvanger (geadresseerde) voor goede ontvangst der zending met gelijkgenummerde vrachtbrief 

De begeleidingsbrief dient naar waarheid ingevuld te worden en is alleen geldig als de verplichte (donkere) velden zijn ingevuld en de handtekeningen zijn geplaatst door de afzender of de handtekening zijn geplaatst door de afzender.

# BEGELEIDINGSBRIEF

ADMINISTRATIE- / VRIJWARINGSBEWIJS (C1/A2) (voor transporteur (vak5))

Verplicht te gebruiken voor transport van afvalstoffen

**Boskalis**  
Environmental

11

## Boskalis Environmental B.V.

Nieuwe Waterwegstraat 52, 3115 HE Schiedam  
Postbus 76, 3350 AB Papendrecht  
tel.: 010-2041541  
www.boskalisenvironmental.com

1 <input type="checkbox"/> (primaire) Ontdoener 2 <input type="checkbox"/> ontvanger 3 <input type="checkbox"/> handelaar 4 <input checked="" type="checkbox"/> bemiddelaar		3° locatie van herkomst <u>Wooncomplex Hoeksestra</u>	
afzender <u>Slibbank Nederland BV</u>		straat + nr <u>Hoyledestraat</u>	
straat + nr <u>Boteyken 335</u>		postc. + woonpl. <u>3036 ROTTERDAM</u>	
postc. + woonpl. <u>3454-PD DE MEERN</u>		datum aanvang transport <u>29-09-2020</u>	
VIHB-nummer <u>UT530163VXHB</u>		4° locatie van bestemming <u>Boskalis Environmental</u>	
2 factuuradres <u>SUEZ RR IWS Remediation B.</u>		straat + nr <u>Nieuwe Waterwegstr. 52</u>	
postbus of straat + nr <u>Postbus 40221</u>		postc. + woonpl. <u>3115-HE SCHIEDAM</u>	
postc. + woonpl. <u>3504-AA UTRECHT</u>		datum ontvangst transport <u>29-09-2020</u>	
3° ontvanger <u>Woonstad Rotterdam</u>		5 getransporteerd door: 1 <input type="checkbox"/> afzender 2 <input type="checkbox"/> ontdoener 3 <input type="checkbox"/> ontvanger 4 <input type="checkbox"/> inzamelaar 5 <input checked="" type="checkbox"/> vervoerder 6 <input type="checkbox"/> uitbesteed vervoerder	
straat + nr <u>Rochussenstraat 21</u>		route-inzameling <input type="checkbox"/> ja <input checked="" type="checkbox"/> nee	
postc. + woonpl. <u>3015-EA ROTTERDAM</u>		routelijst bijsluiten (zie toelichting)	
4° uitbesteed vervoerder		inzamelaarsregeling <input type="checkbox"/> ja <input checked="" type="checkbox"/> nee	
straat + nr		repererende vrachten <input type="checkbox"/> ja <input checked="" type="checkbox"/> nee	
postc. + woonpl.		zie toelichting	
VIHB-nummer		6 afvalstroomnummer <u>0808120E0255</u>	
5 ontvanger/inzamelaar/vervoerder <u>De Graaff Transport en Gro</u>		gebruikelijke benaming van de afvalstoffen <u>Grond verontr. met zw. metalen</u>	
straat + nr <u>Polstraat 84 c</u>		aantal/verpakking <u>170504</u>	
postc. + woonpl. <u>4261-BV WIJK EN AALBURG</u>		eural code <u>D05</u>	
VIHB-nummer <u>NR532225VXXX</u>		verw. meth. <u>170504</u>	
kenteken <u>54-BPF-2</u>		geschatte hoeveelheid (kg)	
		gewogen hoeveelheid (kg)	

PrintDatum : 29-09-2020  
 Bonnummer : W00000018721  
 Datum/tijd : 29-09-2020 14:53 / 15:09  
 Kenteken : 54-BPF-2  
 Vestiging : 101 Wegen  
 Administratie: 1 Boskalis Environmental BV  
 Vervoerder : 2016158 De Graaff Transport en Grondv Rekeningnemer : SUESCH02  
 Klant : SLIME01 Slibbank Nederland BV  
 Herkomst :

Artikel : 101 Grond verontr. met zw. metalen  
 Lokatie : 6A 6A (ORG/ANORG)  
 Partij : IGRE20GR255 Suez / Hoeksestraat te Rotter  
 ANvB stroom : 0808120E0255 Hoeksestraat te Rotterdam  
 Begeleidingsnr.: BD49864723

Uitgave Beurtvaartadres  
Tel. 088-55 22 111  
beurtvaartadres.nl

Auteursrecht: sVa / Stichting Vervoeradres, Den Haag		Het vervoer geschiedt op de door sVa / Stichting Vervoeradres ter griffie van de arr.rechtbank te Amsterdam en Rotterdam gedeponeerde algemene voorwaarden voor het afvalstoffenvervoer over de weg, laatste versie. Voor aansprakelijkheid vervoerder z.o.z.		In de vracht is verzekering niet begrepen	
handtekening afzender	handtekening ontdoener	handtekening transporteur voor ontvangst der zending met gelijkgenummerde vrachtbrief	handtekening ontvanger (geadresseerde) voor goede ontvangst der zending met gelijkgenummerde vrachtbrief		

BD49864723

De begeleidingsbrief dient naar waarheid ingevuld te worden en is alleen geldig als de verplichte (donkere) velden zijn ingevuld en de handtekeningen zijn geplaatst door de afzender of de afzender's gemachtigde. De donker gearceerde velden zijn soms, afhankelijk van de omstandigheden, verplicht (zie toelichting op de achterzijde van dit formulier).

# BEGELEIDINGSBRIEF

ADMINISTRATIE- / VRIJWARINGSBEWIJS (C1/A2) (voor transporteur (vak5))

Verplicht te gebruiken voor transport van afvalstoffen

**Boskalis**  
Environmental

12

**Boskalis Environmental B.V.**

Nieuwe Waterwegstraat 52, 3115 HE Schiedam  
Postbus 76, 3350 AB Papendrecht  
tel.: 010-2041541  
www.boskalisenvironmental.com

1  (primaire) ontdoener 2  ontvanger 3  handelaar 4  bemiddelaar

afzender **Slibbank Nederland BV**  
straat + nr **Boteyken 335**  
postc. + woonpl. **3454-PD DE MEERN**  
VIHB-nummer **UT530163VXHB**

2  
factuuradres **SUEZ RR IWS Remediation B.**  
postbus of straat + nr **Postbus 40221**  
postc. + woonpl. **3504-AA UTRECHT**

3<sup>a</sup>  
ontdoener **Woonstad Rotterdam**  
straat + nr **Rochussenstraat 21**  
postc. + woonpl. **3015-EA ROTTERDAM**

3<sup>b</sup>  
locatie van herkomst **Wooncomplex Hoeksestra**  
straat + nr **Hoyledestraat**  
postc. + woonpl. **3036 ROTTERDAM**  
datum aanvang transport **30-09-2020**

4<sup>a</sup>  
uitbesteed vervoerder  
straat + nr  
postc. + woonpl.  
VIHB-nummer

4<sup>b</sup>  
locatie van bestemming **Boskalis Environmental**  
straat + nr **Nieuwe Waterwegstr. 52**  
postc. + woonpl. **3115-HE SCHIEDAM**  
datum ontvangst transport **30-09-2020**

5  
getransporteerd door: 1  afzender 2  ontdoener 3  ontvanger 4  inzamelaar 5  vervoerder 6  uitbesteed vervoerder<sup>(vak 4a)</sup>

ontvanger/inzamelaar/  
vervoerder **De Graaff Transport en Gro**  
straat + nr **Polstraat 84 c**  
postc. + woonpl. **4261-BV WIJK EN AALBURG**

VIHB-nummer **NB532225VXXX**  
route-inzameling  ja  nee  
routelijst bijsluiten (zie toelichting)  
inzamelaarsregeling  ja  nee  
repererende vrachten  ja  nee  
zie toelichting

afvalstroomnummer	gebruikelijke benaming van de afvalstoffen	aantal/ verpakking	eural code	verw. meth.	geschatte hoeveelheid (kg)	gewogen hoeveelheid (kg)
0808120E0255	Grond verontr. met zw. metalen		170504	D05	14000	

PrintDatum : 30-09-2020  
Bonnummer : W00000018739  
Datum/tijd : 30-09-2020 10:44 / 11:00  
Kenteken : 54-BPF-2  
Vestiging : 101  
Administratie: 1  
Wegen : Boskalis Environmental BV  
Vervoerder : 2016158  
De Graaff Transport en Grondv  
Klant : SLIMEE01  
Slibbank Nederland BV  
Herkomst :

Acceptant : KTEE  
Ordernummer :  
Contractnummer : IGR20GR255  
Suez / Hoeksestraat te Rotterdam  
Rekeningnemer : SUESCH02

Artikel : 101 Grond verontr. met zw. metale  
Lokatie : 6A 6A (ORG/ANORG) **Bewerking : Ingaand**  
Partij : IGR20GR255 Suez / Hoeksestraat te Rotter **Vol gewicht : 31420 kg**  
AMvB stroom : 0808120E0255 Hoeksestraat te Rotterdam **Leeg gewicht : 19420 kg**  
**Netto gewicht : 12000 kg**

Begeleidingsnr.: BD49864724

Uitgave Beurvaartadres w.beurvaartadres.nl 582405

Auteursrecht: sVa / Stichting Vervoeradres, Den Haag handtekening afzender	Het vervoer geschiedt op de door sVa / Stichting Vervoeradres ter griffie van de arr.rechtbank te Amsterdam en Rotterdam gedeponeerde algemene voorwaarden voor het afvalstoffenvervoer over de weg, laatste versie. Voor aansprakelijkheid vervoerder z.o.z.		<b>BD49864724</b> handtekening ontvanger (geadresseerd) voor goede ontvangst der zending met gelijk-genummerde vrachtbrief
	handtekening ontdoener	handtekening transporteur voor ontvangst der zending met gelijkgenummerde vrachtbrief	

De begeleidingsbrief dient naar waarheid ingevuld te worden en is alleen geldig als de verplichte (donkere) velden zijn ingevuld en de handtekeningen zijn geplaatst door de afzender of de afzender's gemachtigde. De donker gearceerde velden zijn soms, afhankelijk van de omstandigheden, verplicht (zie toelichting op de achterzijde van dit formulier)

# BEGELEIDINGSBRIEF

ADMINISTRATIE- / VRIJWARINGSBEWIJS (C1/A2) (voor transporteur (vak5))

Verplicht te gebruiken voor transport van afvalstoffen

**Boskalis**  
Environmental

13

## Boskalis Environmental B.V.

Nieuwe Waterwegstraat 52, 3115 HE Schiedam  
Postbus 76, 3350 AB Papendrecht  
tel.: 010-2041541  
www.boskalisenvironmental.com

<p><b>1</b></p> <p>1 <input type="checkbox"/> (primaire) ontdoener 2 <input type="checkbox"/> ontvanger 3 <input type="checkbox"/> handelaar 4 <input checked="" type="checkbox"/> bemiddelaar</p> <p>afzender <u>Slibbank Nederland BV</u></p> <p>straat + nr <u>Boteyken 335</u></p> <p>postc. + woonpl. <u>3454-PD DE MEERN</u></p> <p>VIHB-nummer <u>UT530163VXHB</u></p> <hr/> <p><b>2</b></p> <p>factuuradres <u>SUEZ RR IWS Remediation B.</u></p> <p>postbus of straat + nr <u>Postbus 40221</u></p> <p>postc. + woonpl. <u>3504-AA UTRECHT</u></p> <hr/> <p><b>3<sup>a</sup></b></p> <p>ontdoener <u>Woonstad Rotterdam</u></p> <p>straat + nr <u>Rochussenstraat 21</u></p> <p>postc. + woonpl. <u>3015-EA ROTTERDAM</u></p> <hr/> <p><b>4<sup>a</sup></b></p> <p>uitbesteed vervoerder</p> <p>straat + nr</p> <p>postc. + woonpl.</p> <p>VIHB-nummer</p>	<p><b>3<sup>b</sup></b></p> <p>locatie van herkomst <u>Wooncomplex Hoeksestra</u></p> <p>straat + nr <u>Hoyledestraat</u></p> <p>postc. + woonpl. <u>3036 ROTTERDAM</u></p> <p>datum aanvang transport <u>30-09-2020</u></p> <hr/> <p><b>4<sup>b</sup></b></p> <p>locatie van bestemming <u>Boskalis Environmental</u></p> <p>straat + nr <u>Nieuwe Waterwegstr. 52</u></p> <p>postc. + woonpl. <u>3115-HE SCHIEDAM</u></p> <p>datum ontvangst transport <u>30-09-2020</u></p>
<p><b>5</b></p> <p>getransporteerd door: 1 <input type="checkbox"/> afzender 2 <input type="checkbox"/> ontdoener 3 <input type="checkbox"/> ontvanger 4 <input type="checkbox"/> inzamelaar 5 <input type="checkbox"/> vervoerder 6 <input type="checkbox"/> uitbesteed vervoerder <sup>(vak 4a)</sup></p> <p>ontvanger/inzamelaar/ vervoerder <u>De Graaff Transport en Gro</u></p> <p>straat + nr <u>Polstraat 84 c</u></p> <p>postc. + woonpl. <u>4261-BV WIJK EN AALBURG</u></p>	<p>VIHB-nummer <u>NB532225VXXX</u></p> <p>route-inzameling <input type="checkbox"/> ja <input checked="" type="checkbox"/> nee</p> <p>routelijst bijsluiten (zie toelichting)</p> <p>inzamelaarsregeling <input type="checkbox"/> ja <input checked="" type="checkbox"/> nee</p> <p>repeterende vrachten <input type="checkbox"/> ja <input checked="" type="checkbox"/> nee</p> <p>zie toelichting</p> <p>kenteken <u>54-BPF-2</u></p>

afvalstroomnummer	gebruikelijke benaming van de afvalstoffen	aantal/ verpakking	eural code	verw. meth.	geschatte hoeveelheid (kg)	gewogen hoeveelheid (kg)
0808120E0255	Grond verontr. met zw. metalen		170504	D05		

PrintDatum : 30-09-2020	Acceptant : KTEE
Bonnummer : W00000018771	Ordernummer :
Datum/tijd : 30-09-2020 16:48 / 17:02	Contractnummer : IGR20GR255
Kenteken : 54-BPF-2	Rekeningnemer : SUESCHO2
Vestiging : 101	Wegen
Administratie: : 1	Boskalis Environmental BV
Vervoerder : 2016158	De Graaff Transport en Grondv
Klant : SLIME01	Suez / Hoeksestraat te Rotterdam
Herkomst :	Slibbank Nederland BV

Artikel : 101	Grond verontr. met zw. metalen	Bewerking : Ingaand
Lokatie : 6A	6A (ORG/ANORG)	Vol gewicht : 30400 kg
Partij : IGR20GR255	Suez / Hoeksestraat te Rotter	Leeg gewicht : 19340 kg
AMvB stroom : 0808120E0255	Hoeksestraat te Rotterdam	Netto gewicht : 11060 kg
Begeleidingsnr. : BD49864725		

Uitgave Beurtvaartadres  
Tel. 088-55 22 11 1  
beurtvaartadres.nl

<p>Auteursrecht: sVa / Stichting Vervoeradres, Den Haag</p>	<p>Het vervoer geschiedt op de door sVa / Stichting Vervoeradres ter griffie van de arr.rechtbank te Amsterdam en Rotterdam gedeponeerde algemene voorwaarden voor het afvalstoffenvervoer over de weg, laatste versie. Voor aansprakelijkheid vervoerder z.o.z.</p>	<p>In de vracht is verzekering niet begrepen</p>
<p>handtekening afzender</p>	<p>handtekening ontdoener</p>	<p>handtekening transporteur voor ontvangst der zending met gelijkgenummerde vrachtbrief</p>
		<p>handtekening ontvanger (geadresseerde) voor goede ontvangst der zending met gelijkgenummerde vrachtbrief</p>

BD49864725



## **BIJLAGE 5**

# **MELDINGEN AFWIJKING SANERING**



[REDACTED]

---

**Van:** [REDACTED]  
**Verzonden:** maandag 20 juli 2020 09:32  
**Aan:** [REDACTED]@dcmr.nl  
**CC:** [REDACTED]@jurriens.nl  
**Onderwerp:** Melding afwijking sanering AA059928840 en Zaak ID 9999168633  
**Bijlagen:** schets melding afwijking Hoeksestraat.pdf

Goedemorgen,

Hierbij wil ik melden dat in de panden 17 t/m 21, in de deze fase, geen werkzaamheden verricht worden (geen sloop-, graaf- en herstelwerk); zie bijgevoegde schets.

Met vriendelijke groet,

[REDACTED]

[REDACTED]

[REDACTED]

## Moerdijk Bodemsanering B.V.

### Vestiging Moerdijk



Noordhoek 32a • 4759 AA Noordhoek  
(0168) 40 39 96

### Vestiging Zwolle

Slingerbeek 26 • 8033 DK Zwolle  
(038) 333 21 30




KvK 20077428 • BTW NL 8039 41 717 B01  
IBAN NL41 RABO 0141 1339 29




[www.moerdijkbodemsanering.nl](http://www.moerdijkbodemsanering.nl)  
[info@moerdijkbodemsanering.nl](mailto:info@moerdijkbodemsanering.nl)

 = Ten pleatsre worden geen werkzaamheden verricht in fase 1  
 0,35 m-mv ontgraven, hierna starten betonvloer



**Legenda**

-  Boring
  -  Peilbuis
  -  Foto met opnamerichting
- Aange troffen oude betonnen fundering op circa 0,4 m -mv

		Opdrachtgever <b>Woonstad Rotterdam</b>		Projectnummer: <b>AT17318-C</b>
		Projectnaam <b>Verkennd bodemonderzoek wooncomplex aan Hoeksestraat-Hoyledestraat-Heer Vrankestraat te Rotterdam</b>		Bijlage: <b>2</b>
Versie	<b>definitief</b>			Schaal: <b>1 : 500</b>
Get.				Formaat: <b>A3</b>
Datum	<b>apr. '18</b>			<b>AT MilieuAdvies B.V.</b> Opperduit 310 2941 AP Lekkerkerk Tel: 0180-66 28 28 mail : info@atmilieuadvies.nl

© Digitale ondergrond afkomstig van ESRI Nederland & BGT-bronhouders en Topografische Dienst/Kadaster

Situatietekening met plaats van boringen en peilbuis

[REDACTED]

---

**Van:** [REDACTED]  
**Verzonden:** donderdag 3 september 2020 09:01  
**Aan:** [REDACTED]@dcmr.nl'  
**CC:** [REDACTED]@jurriens.nl'; [REDACTED]dijkboom.nl; [REDACTED]  
**Onderwerp:** Melding afwijking 2 sanering AA059928840 en Zaak ID 9999168633  
**Bijlagen:** 17-1215 ConstructieTEK Kop van Noord Fase 1 d.d.15.07.2019.pdf

Goedemorgen,

Hierbij wil ik melden dat aan de achterzijde van de panden, aan de Hoeksestraat, een zevental poeren gegraven zullen worden; zie bijgevoegde tekening.

De maten van de (betonnen) poeren zijn 1,2x1,5m met een diepte van 0,5m. In totaal zal ter plaatse van de poeren circa 5 m3 grond vrijkomen.

De sterk verontreinigde grond zal worden afgevoerd (in combinatie met de afvoer van de overige overtollige verontreinigde grond).

Met vriendelijke groet,

[REDACTED]  
[REDACTED]  
[REDACTED]

## Moerdijk Bodemsanering B.V.

### Vestiging Moerdijk

Noordhoek 32a • 4759 AA Noordhoek  
(0168) 40 39 96

### Vestiging Zwolle

Slingerbeek 26 • 8033 DK Zwolle  
(038) 333 21 30

KvK 20077428 • BTW NL 8039 41 717 B01  
IBAN NL41 RABO 0141 1339 29

[www.moerdijkbodemsanering.nl](http://www.moerdijkbodemsanering.nl)  
[info@moerdijkbodemsanering.nl](mailto:info@moerdijkbodemsanering.nl)

---

**Van:** [REDACTED]  
**Verzonden:** maandag 20 juli 2020 09:32  
**Aan:** [REDACTED]@dcmr.nl  
**CC:** [REDACTED]@jurriens.nl'  
**Onderwerp:** Melding afwijking sanering AA059928840 en Zaak ID 9999168633

Goedemorgen,

Hierbij wil ik melden dat in de panden 17 t/m 21, in de deze fase, geen werkzaamheden verricht worden (geen sloop-, graaf- en herstelwerk); zie bijgevoegde schets.

Met vriendelijke groet,


## Moerdijk Bodemsanering B.V.

### Vestiging Moerdijk


Noordhoek 32a • 4759 AA Noordhoek  
(0168) 40 39 96

### Vestiging Zwolle

Slingerbeek 26 • 8033 DK Zwolle  
(038) 333 21 30

KvK 20077428 • BTW NL 8039 41 717 B01  
IBAN NL41 RABO 0141 1339 29

[www.moerdijkbodemsanering.nl](http://www.moerdijkbodemsanering.nl)  
[info@moerdijkbodemsanering.nl](mailto:info@moerdijkbodemsanering.nl)

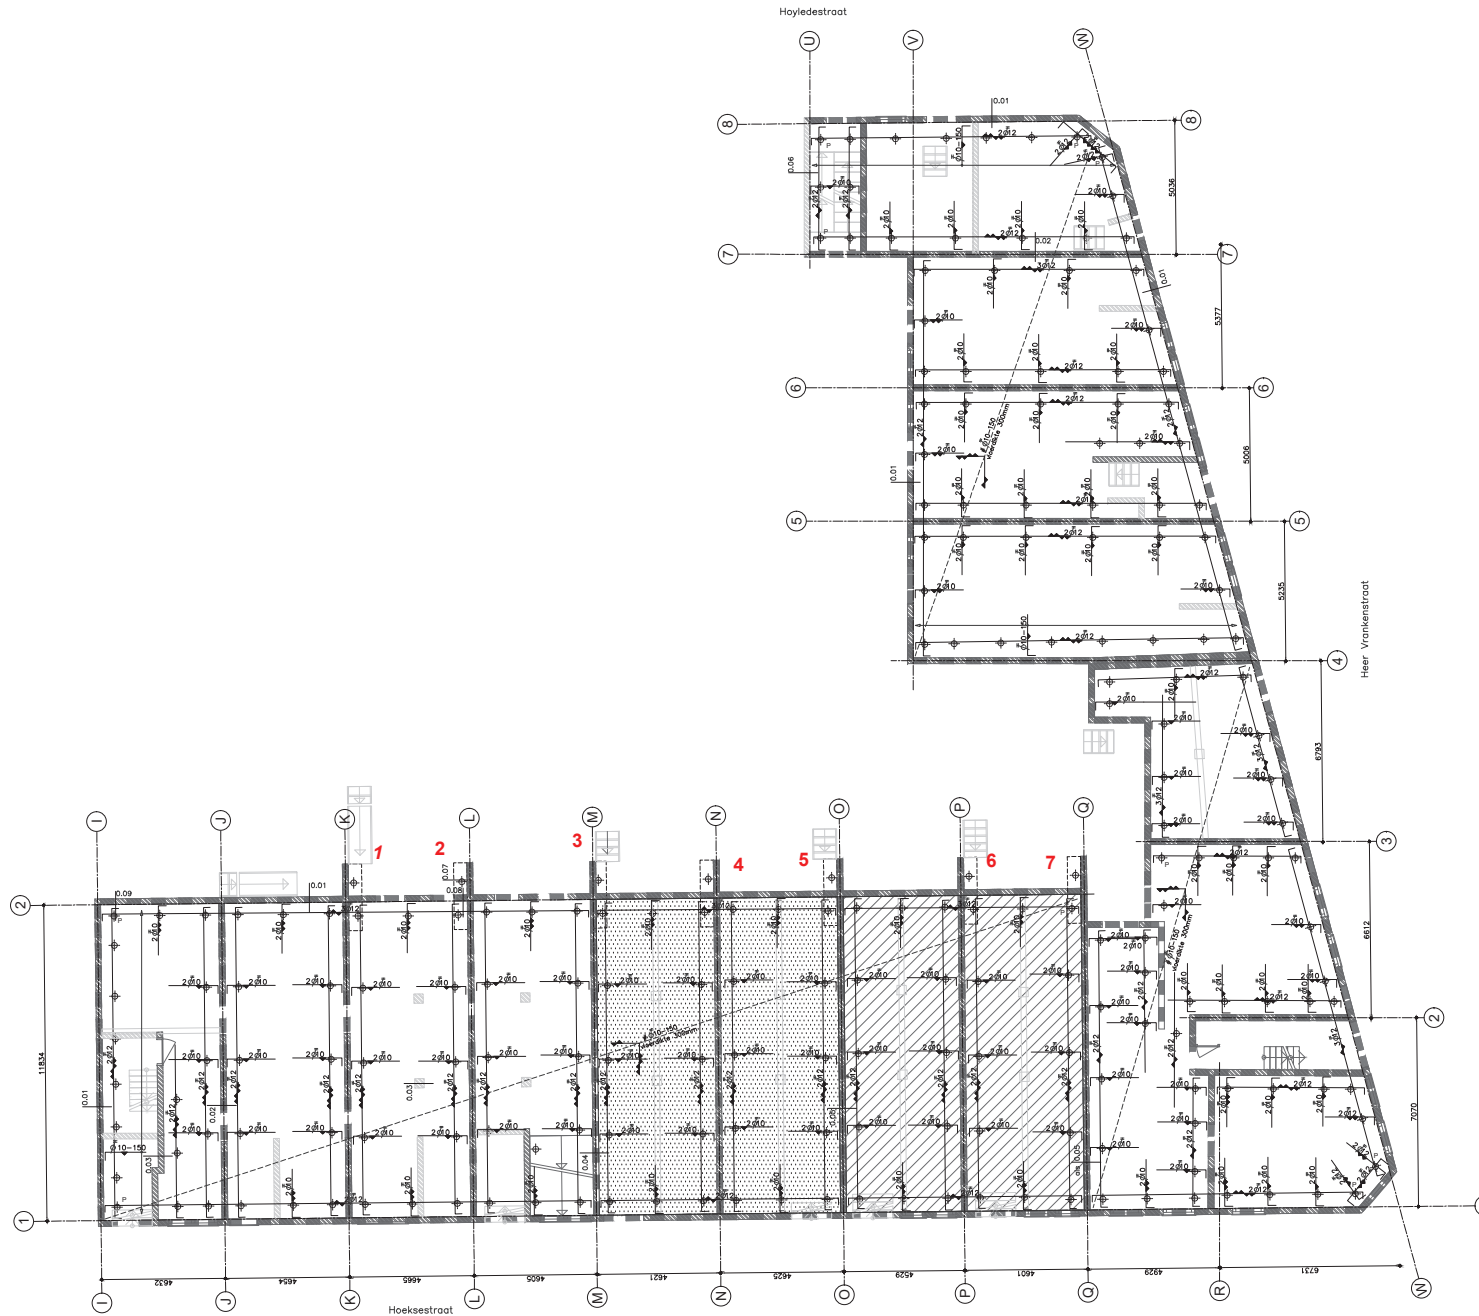

**OPMERKINGEN UITVOERING FUNDERINGSHERSTEL:**

- In kelder/ kruipruimte tussen bouwmuren en gewelven, in verband met gronddruk, dijworts stempelen om stabiliteit te waarborgen
- De stabiliteit van de bovenbouw dient tijdens de sloop- en bouwzaamheden gewaarborgd te zijn
- Bestaande vloeren te slopen
- Alle inpassingen loslossen ter plaatse van penanten en kolommen hier schroefstempels aanbrengen
- Bij alle inpassingen schroefstempels aanbrengen
- Inpassingen aan bovenzijde ondersbelen met krimprijne mortel
- Inpassingen na afronding netwerk aanbrengen

■ ■ ■ = inpassingen, b=500 hoh 1000mm

Tekeningen worden herzien nadat de peilmaten bekend zijn

**VOOR WAPENING BALKEN, ZIE DETAILS  
EXTRA WAPENING CONFORM PLATTEGROND FUNDERING**

vorm beugels staafbevestiging

bij balkoverlappen flakelover omzetting of hoek sluiten met schekkes 300x300 lossele flakelover = 300mm slakken > 75 opmaken in het vlechwerk

plaats staaflassen

lossen: bovenwap. tussen de oplegging onderwap. boven de oplegging

Los- en werkwijzeplakaten

BOEKERWAF/BOVENWAF		
Ø 8	400mm	550mm
Ø 10	500mm	700mm
Ø 12	600mm	850mm
Ø 16	850mm	1200mm
Ø 20	1100mm	1500mm
Ø 25	1400mm	2000mm

tenzij anders aangegeven:	betonsterkteklasse:	milieuklasse:
	C 30 / 37	XC2

STAAL Ø B 500A/B	BOVEN	1 <sup>st</sup> MAR
		2 <sup>de</sup> MAR
	ONDER	1 <sup>st</sup> MAR
		2 <sup>de</sup> MAR

betondekking op de buitenste wapening in mm tenzij anders aangegeven

constructiedeel	bovenzijde	onderzijde	zijkant
balken	35	30	35
vloeren	25	30	
wanden			
kolommen			

soort: souterrain/begane grondvloer

project: Funderingsherstel Kap van Noord Fase 1 Hoeksestr-Heer Vrankstr

locatie: Woonstad Rotterdam

bestemming: bouwaanvraag

17-1215 mvt A1

15-07-2019



## **BIJLAGE 6**

# **VERKLARING ONAFHANKELIJKHEID**



<b>Moerdijk Bodemsanering B.V.</b>	Code: Revisie: Datum: Pagina:	FO-32 2 14-02-2017 1 van 1
<b>FORMULIER</b>	Autorisatie:	
Onafhankelijkheidsverklaring kritische functie	Paraaf:	

## Onafhankelijkheidsverklaring kritische functie

### Algemeen

Projectnummer: <b>2583.01.201</b>
Locatie: <b>Hoeksestraat, Heer Vrankestraat en Hoyledestraat te Rotterdam</b>

### BRL

<b>BRL 2000</b>	Procescertificaat veldwerk bij milieuhygiënisch bodemonderzoek	
<b>BRL 6000</b>	Procescertificaat milieukundige begeleiding van (water)bodemsaneringen en nazorg	<b>X</b>

### Protocol

<b>2001</b>	Plaatsen van handboringen en peilbuizen, maken van boorbeschrijvingen, nemen van grondmonsters en waterpassen	
<b>2002</b>	Het nemen van grondwatermonsters	
<b>2018</b>	Maaiveldinspectie en monsterneming van asbest in bodem	
<b>6001</b>	Milieukundige begeleiding landbodemsanering met conventionele methoden en nazorg	<b>X</b>

Verklaring	Ja	Nee	Naam	Handtekening
Ik verklaar dat de werkzaamheden onafhankelijk van de opdrachtgever zijn uitgevoerd conform de eisen uit de hierboven aangekruiste BRL en de daarbij behorende protocollen.	<b>X</b>		██████████	