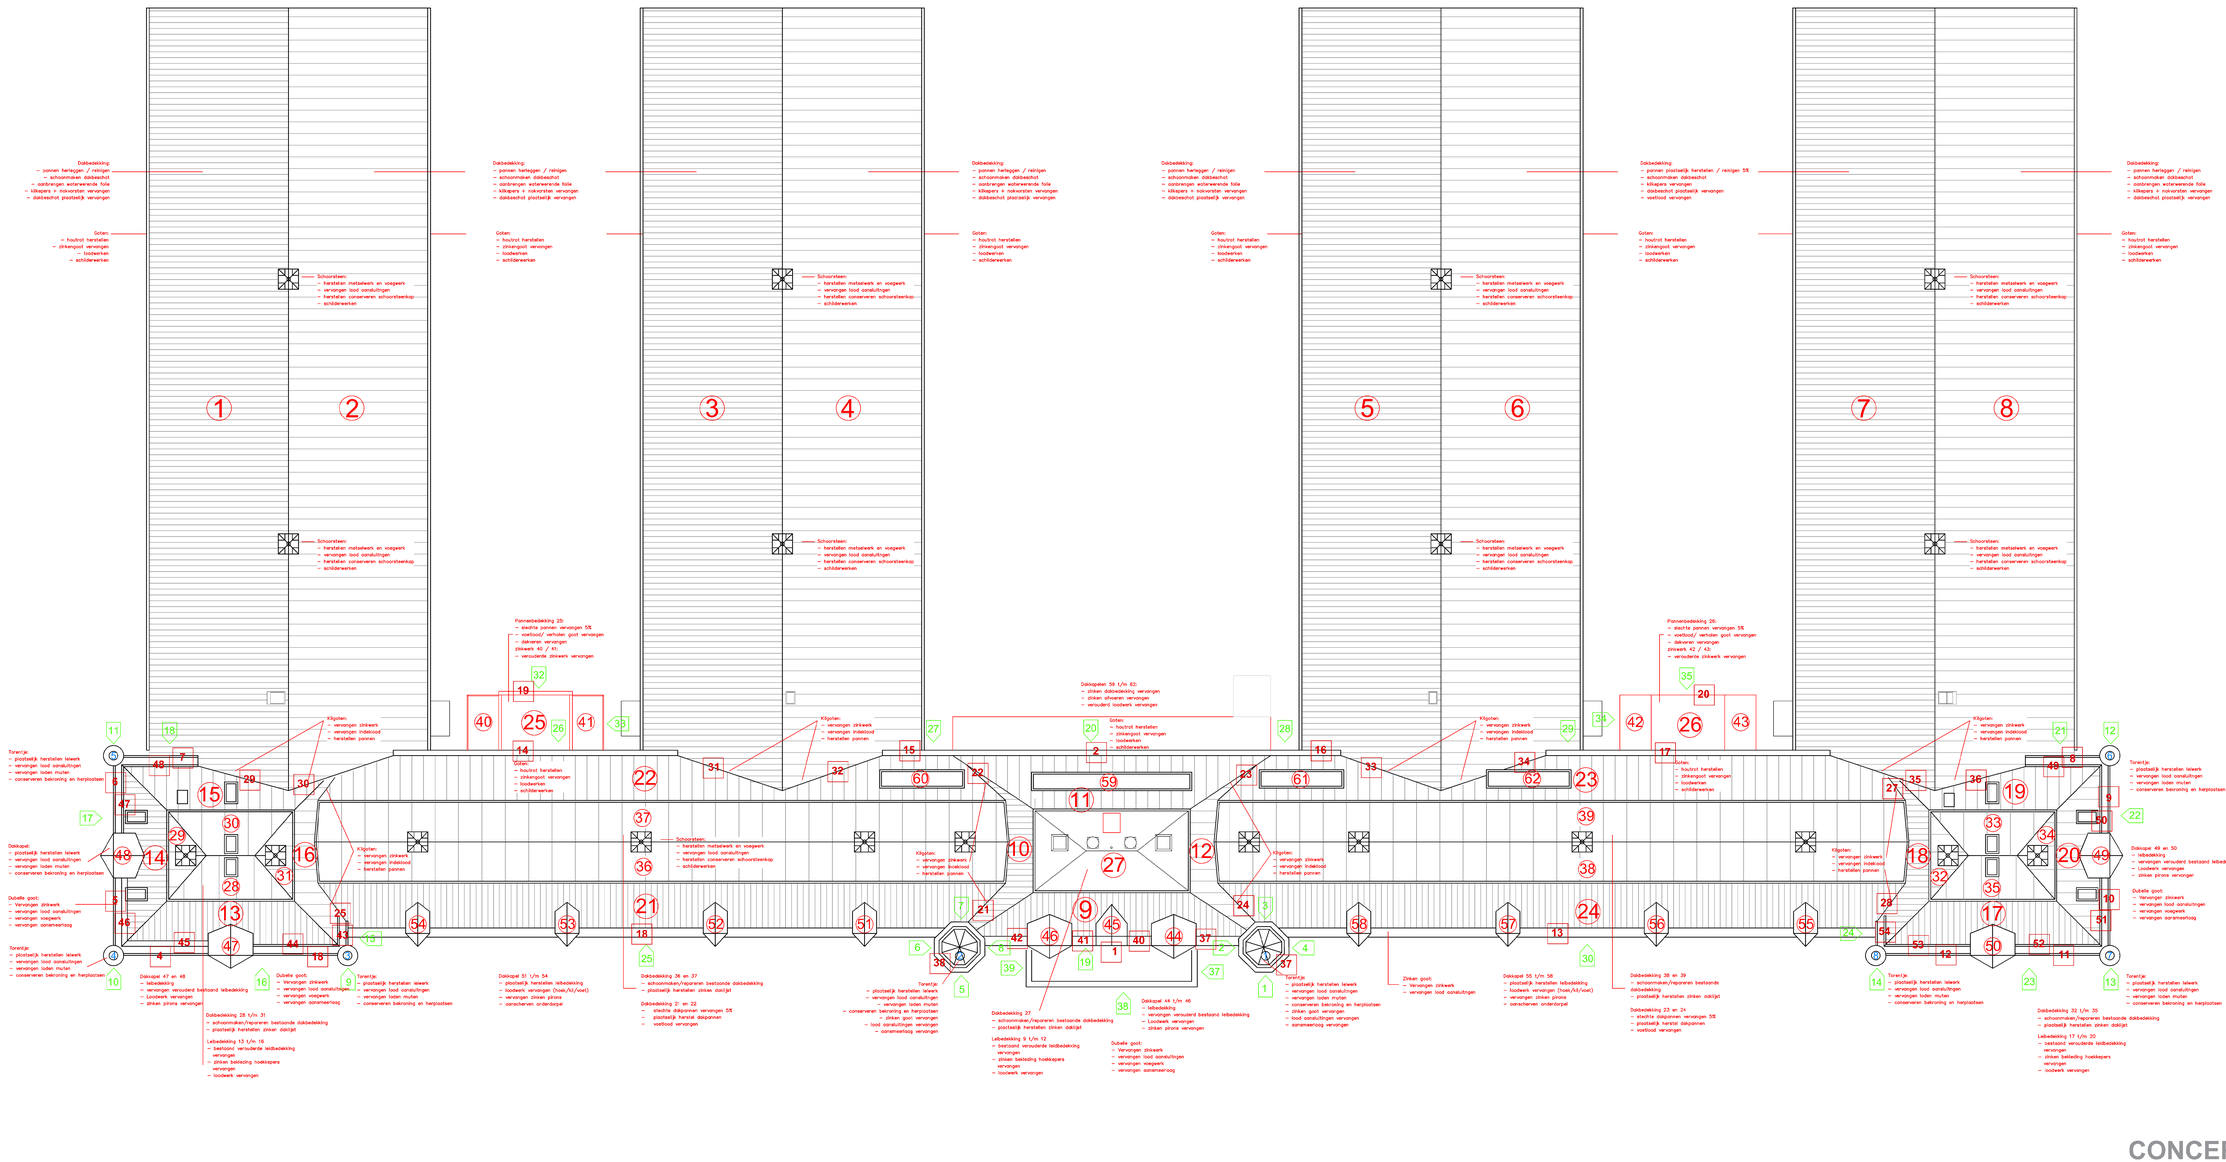

Gemeente Breda
Bijlage bij besluit
Z2019-005931 -V01
09-03-2021 V en L

					nicodebont | TBI	Molenstraat 2 5261 CD Vught Postbus 1 5260 AB Vught T +31 73 656 94 60 info@nicodebont.nl www.nicodebont.nl	getekend	VS-JN
							datum	28-03-2018
							gecontroleerd	
wijz.	datum	omschrijving	C			F		
A	05-09-2018		D			G		
B			E			H		

onderdeel: Herstelwerkzaamheden dak	fase	wortgtype	schaal 1:100	formaat A0+
project: Chassé Breda	Projectnummer 917015	blad B03		