

Alleen LBe (blauw) dient ondersteund te worden

WV
16-01-2020
Nies de Bont.

Gemeente Breda

Bijlage bij besluit
Z2019-005931-V01


09-03-2021 Ven L


IPE240 zullen in praktische minder lang zijn dan de grove schets van constructeur.

Lengte IPE 240 zullen lengte hebben van groen gearceerde deel = gelijk aan ruimte tussen spanen onder het dak.

Positie spanen onder het dak

Constructieplaat grond
Fragment middendeel boven oude hoofdentree

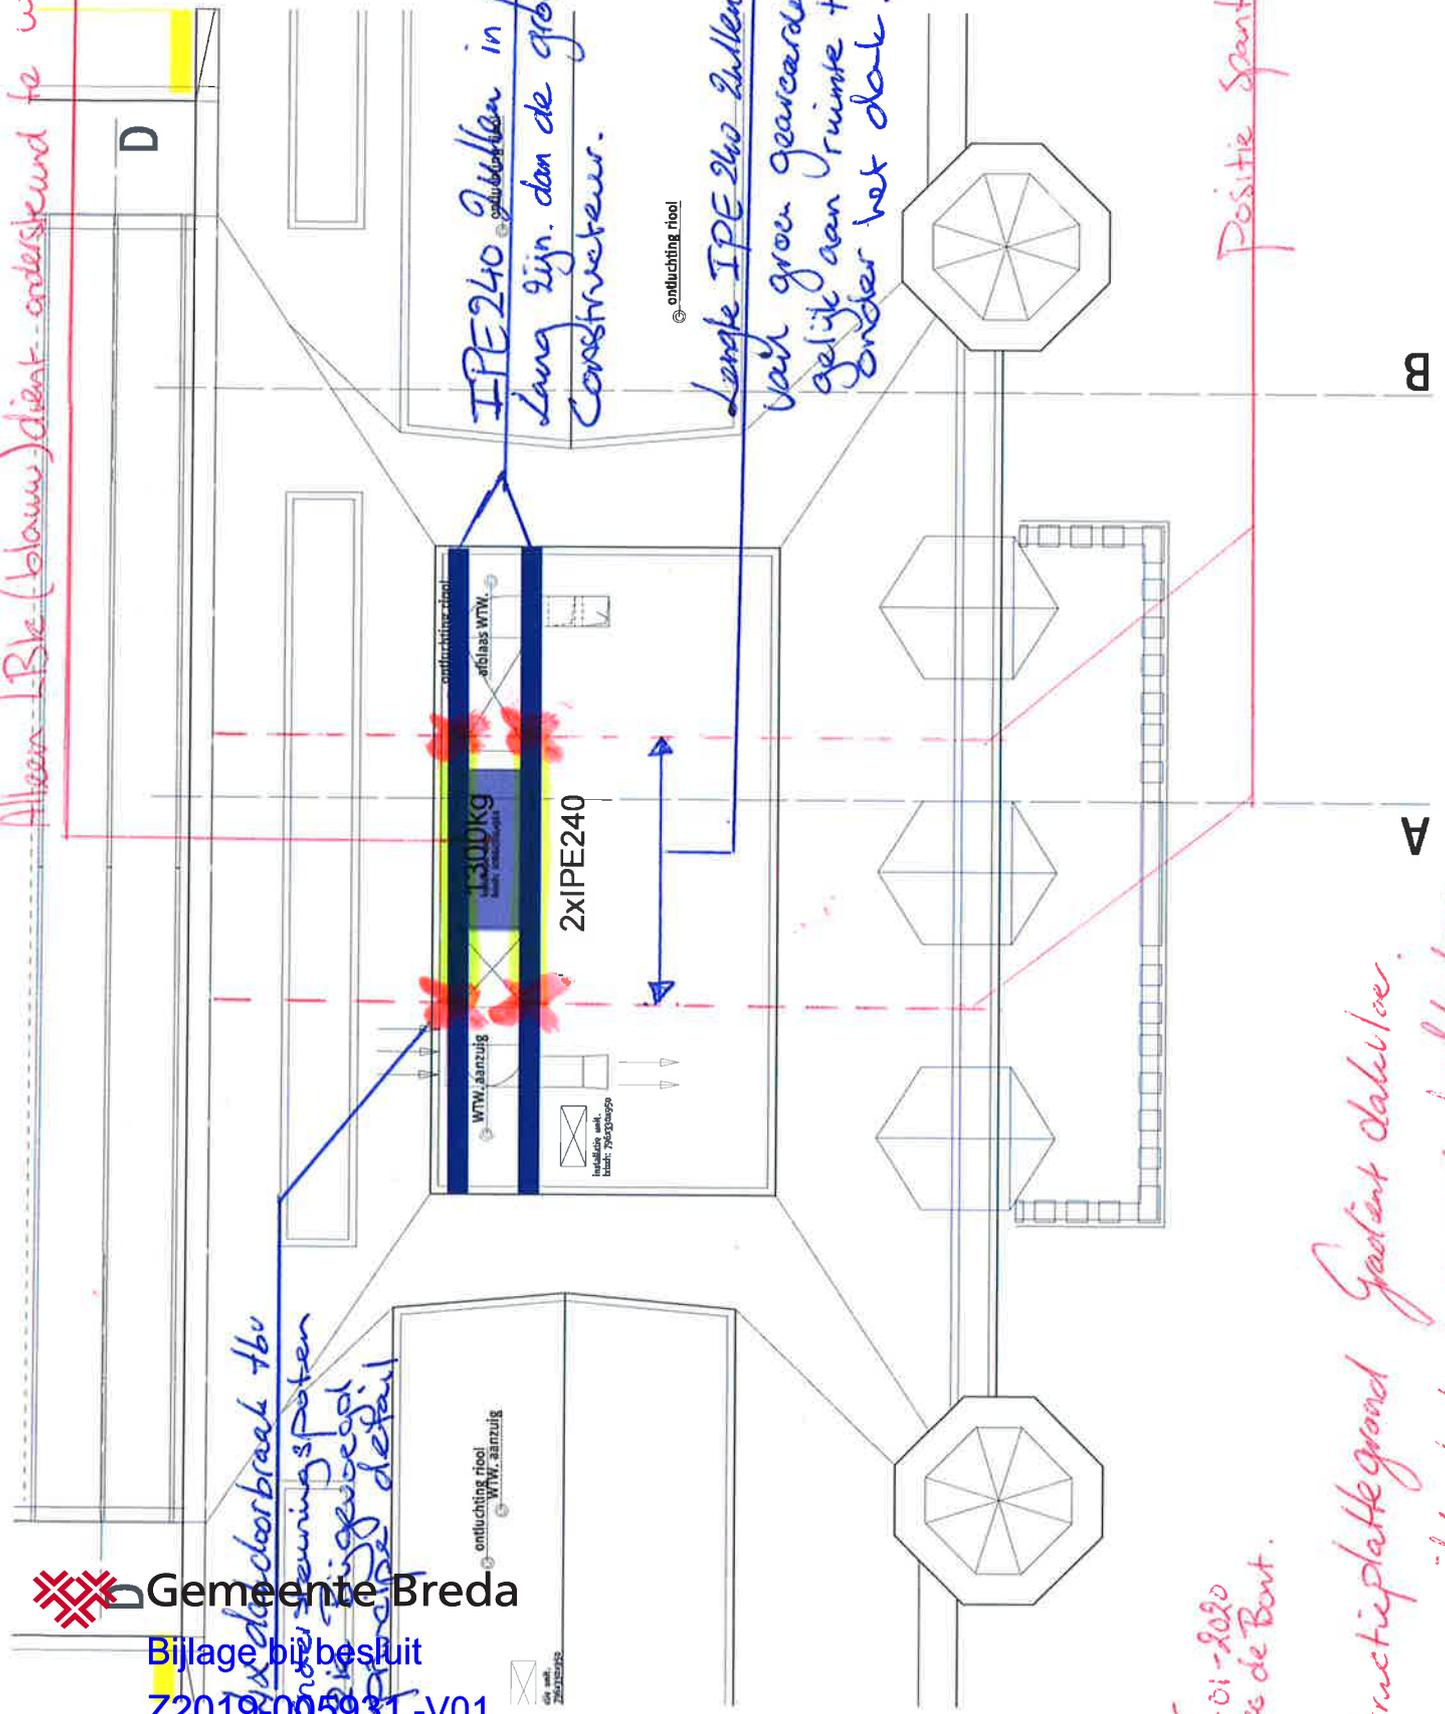


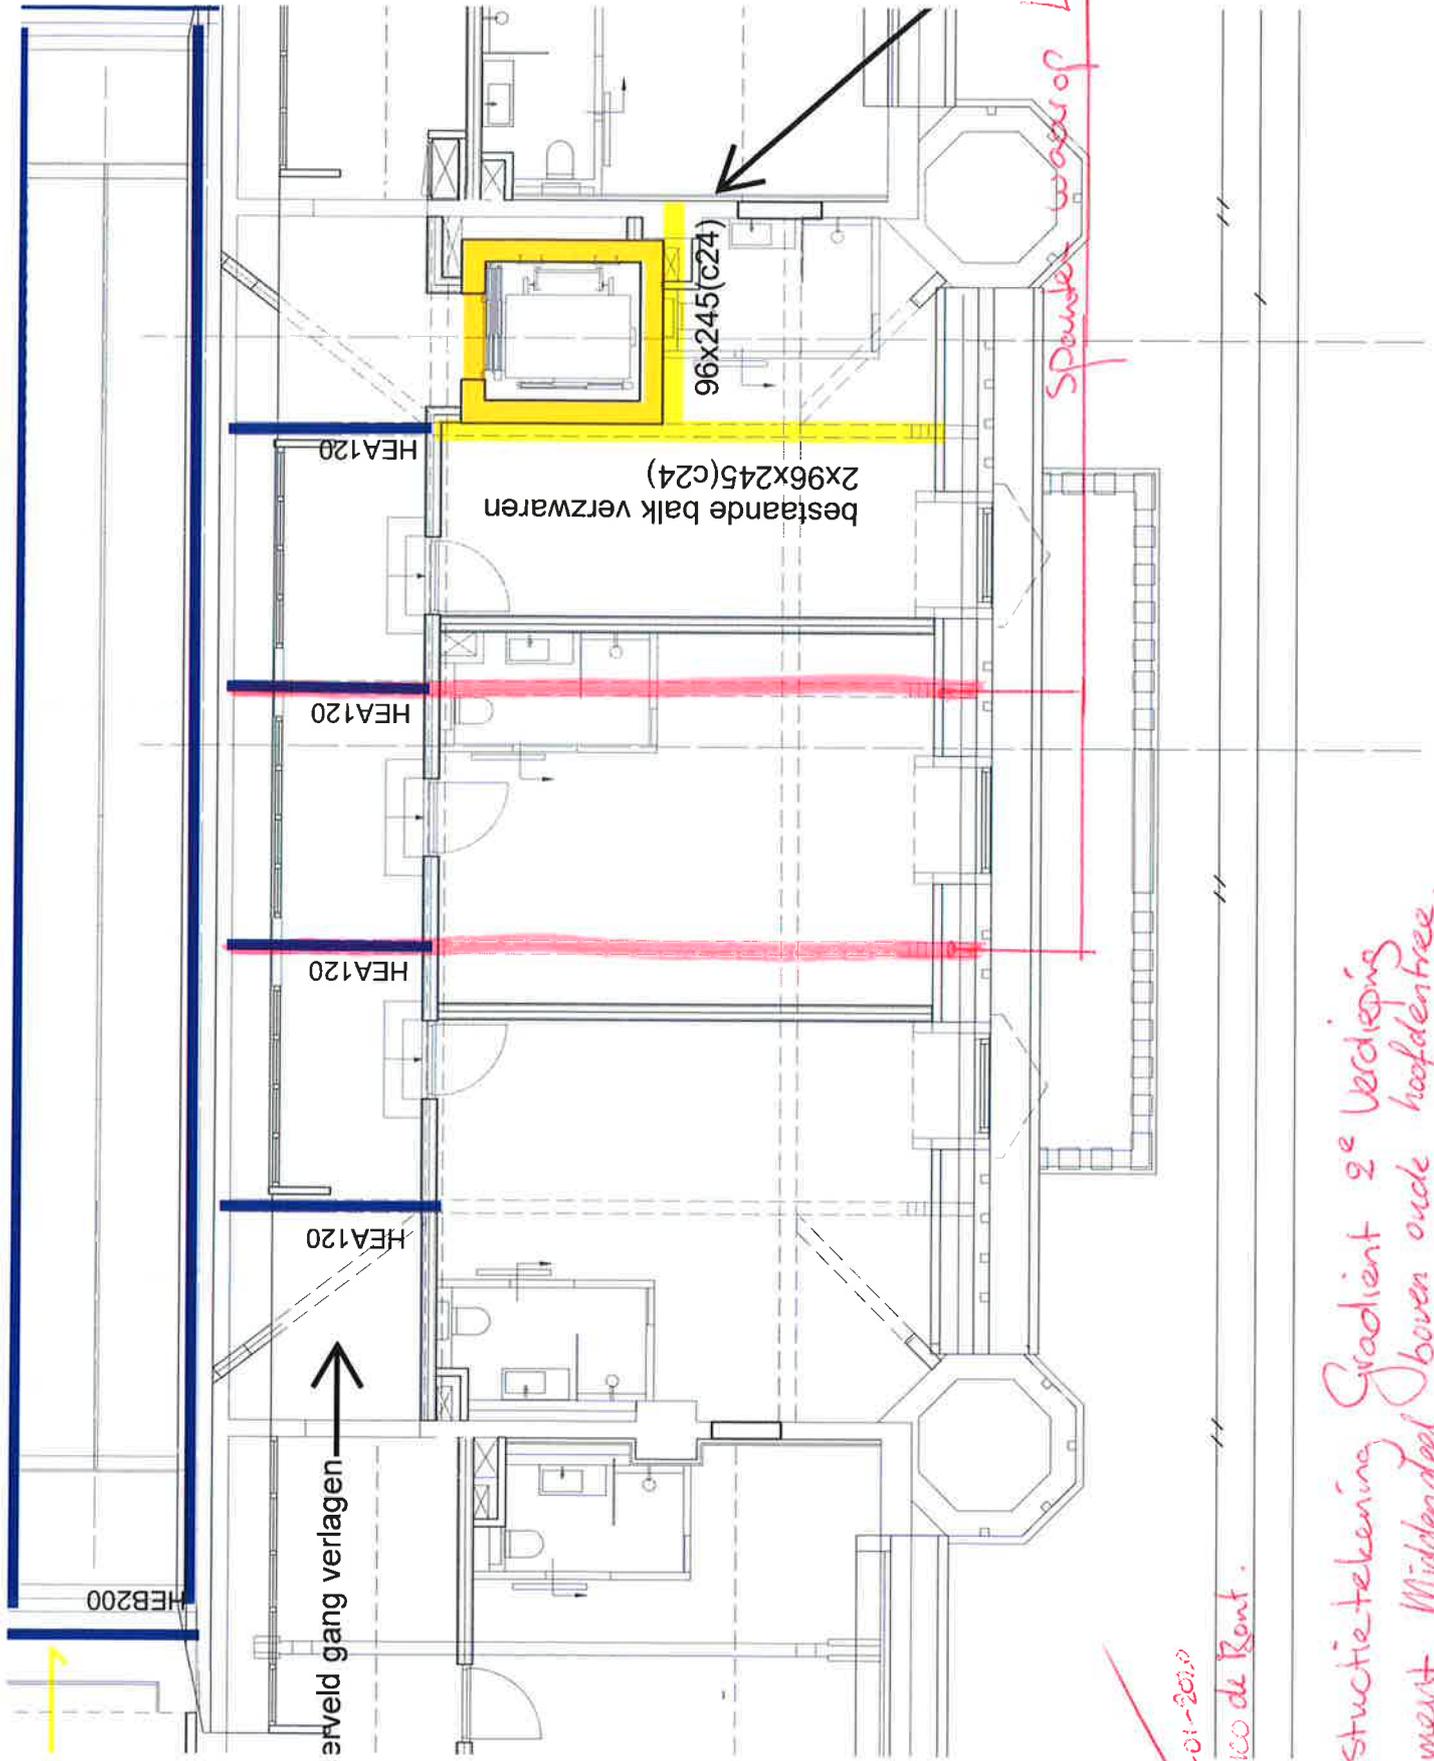

Spanwijdte 18,12 m of 18,12 m afdragt.

*Constructie-tekening Gradient 2^e Verdieping
Fragment Middendeel Boven oude hoofdentree.*

*16-01-2010
Nico de Ront.*

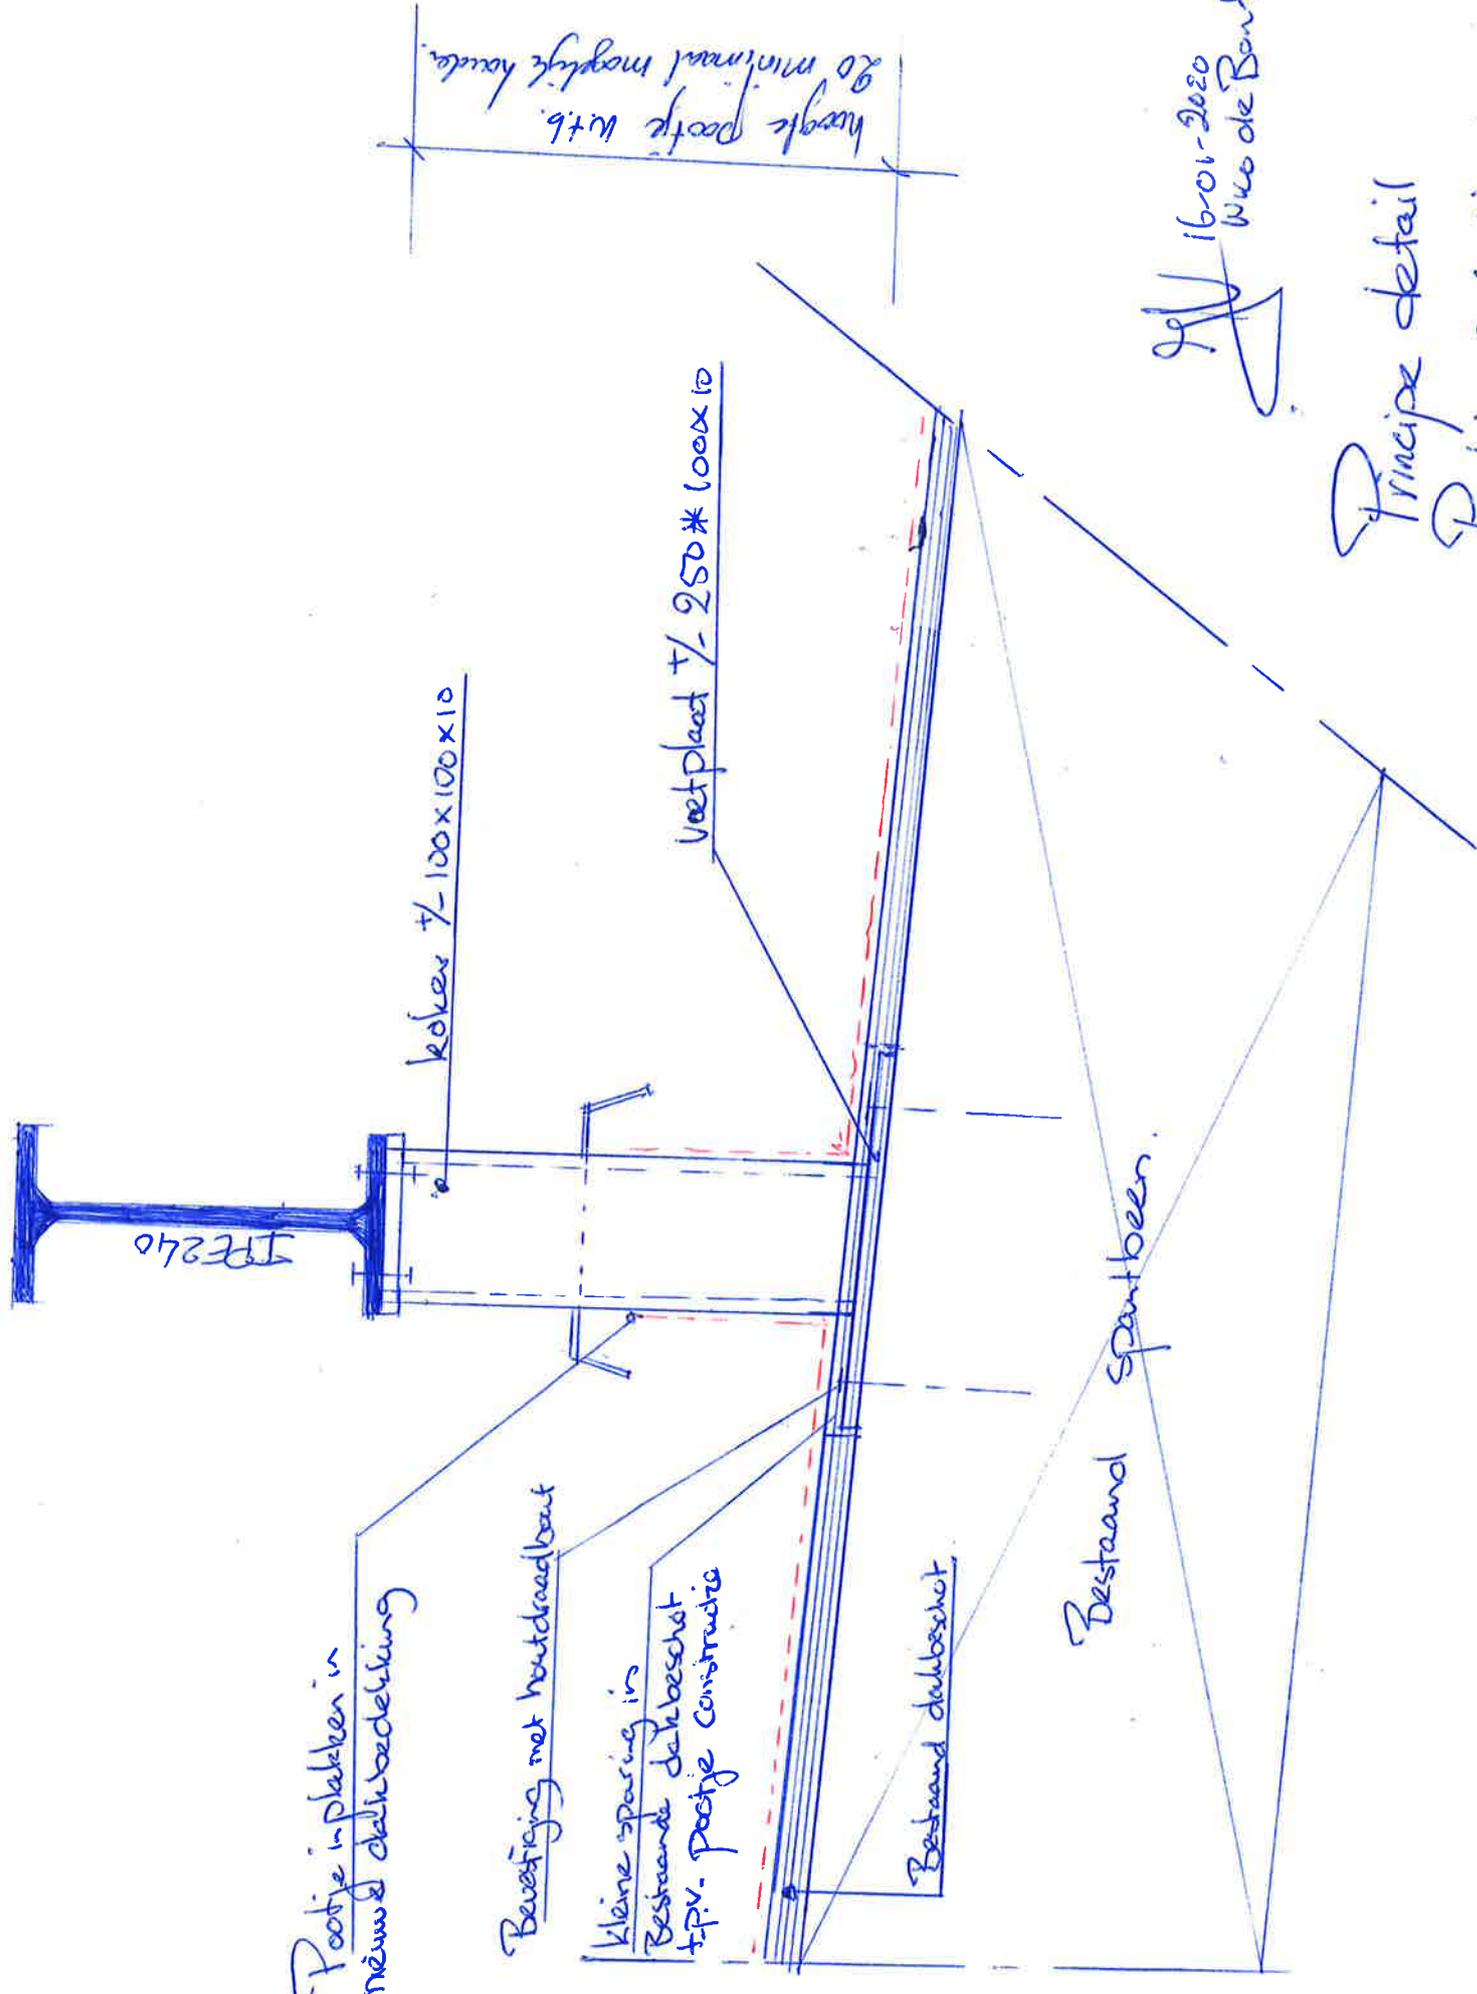

Poortje in plakken in
nieuw dakbedekking

Bevestiging met houtdraadbout

Kleine sparing in
Bestaand dubbeschot
t.p.v. Poortje constructie

Bestaand dubbeschot

Bestaand spantbeen

mogelijke poortje uitb.
zo minnaal mogelijke houden.

16-01-2020
Wim de Bont

Principe detail
Poortjes Ondersteuningsconstructie LBK