


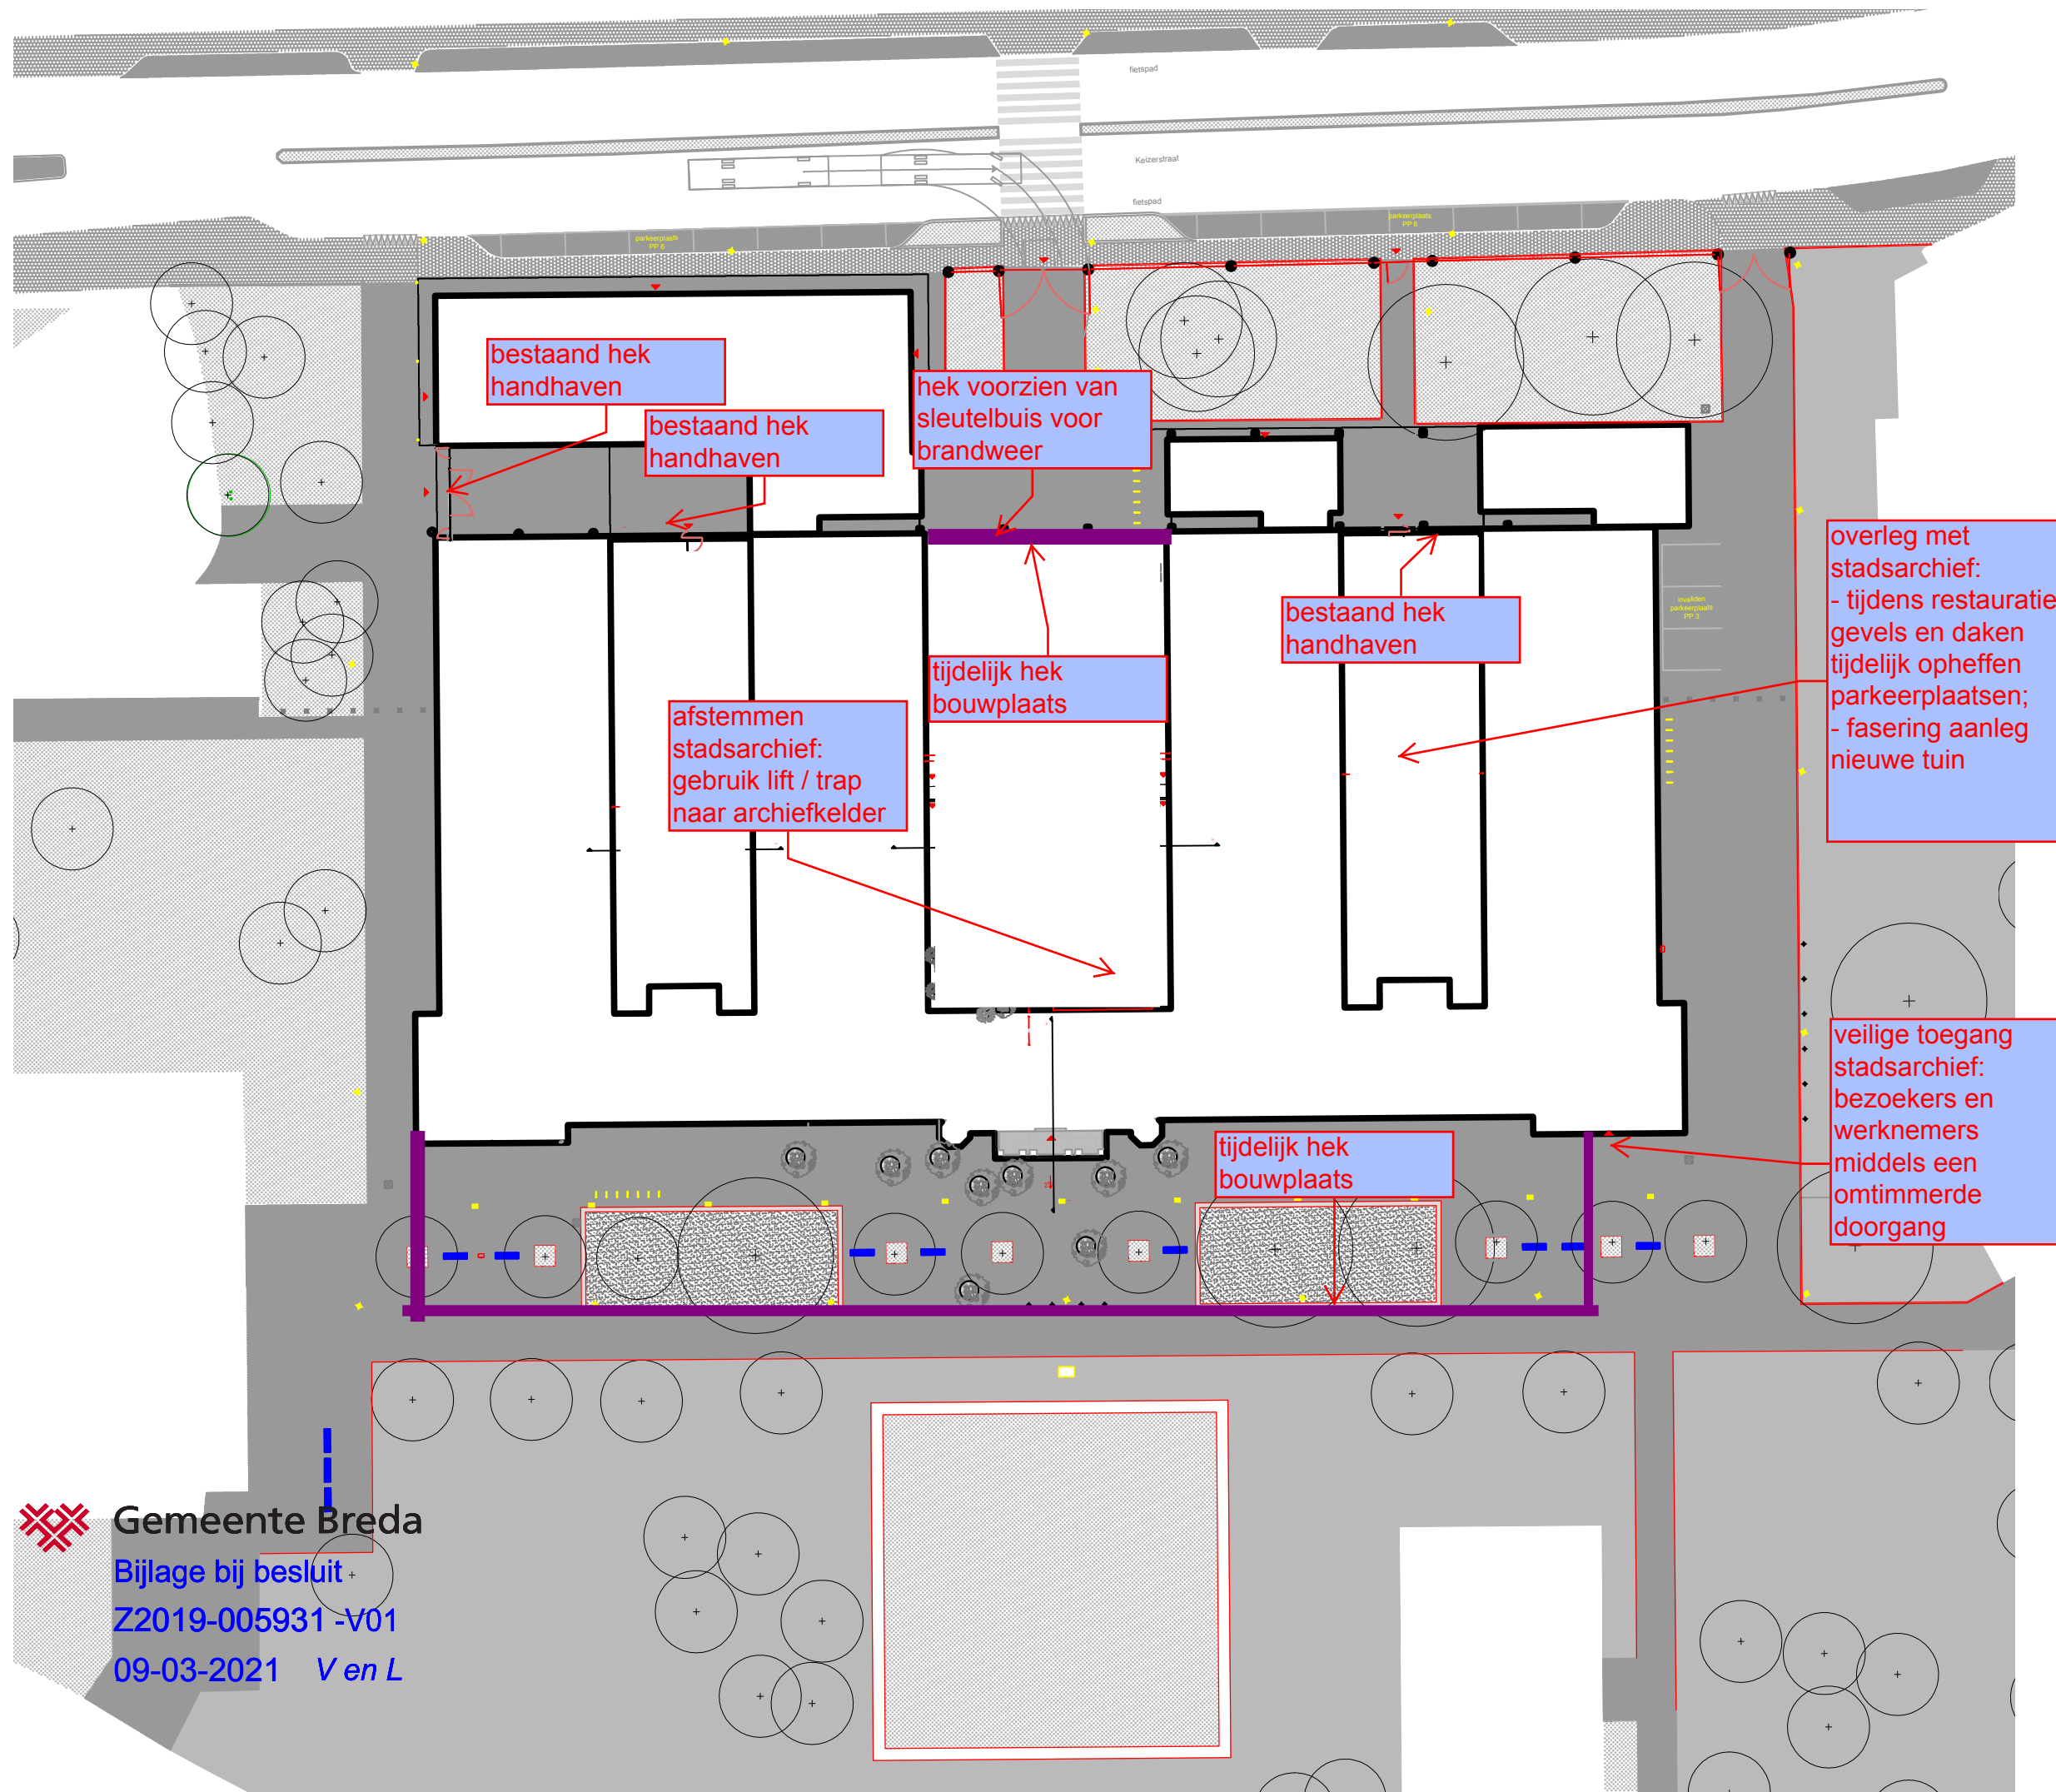

bestaand hek
handhaven

bestaand hek
handhaven

hek voorzien van
sleutelbuis voor
brandweer

bestaand hek
handhaven

tijdelijk hek
bouwplaats

afstemmen
stadsarchief:
gebruik lift / trap
naar archiefkelder

overleg met
stadsarchief:
- tijdens restauratie
gevels en daken
tijdelijk opheffen
parkeerplaatsen;
- fasering aanleg
nieuwe tuin

veilige toegang
stadsarchief:
bezoekers en
werknemers
middels een
omtimmerde
doorgang

tijdelijk hek
bouwplaats



Gemeente Breda

Bijlage bij besluit

Z2019-005931 -V01

09-03-2021 V en L