


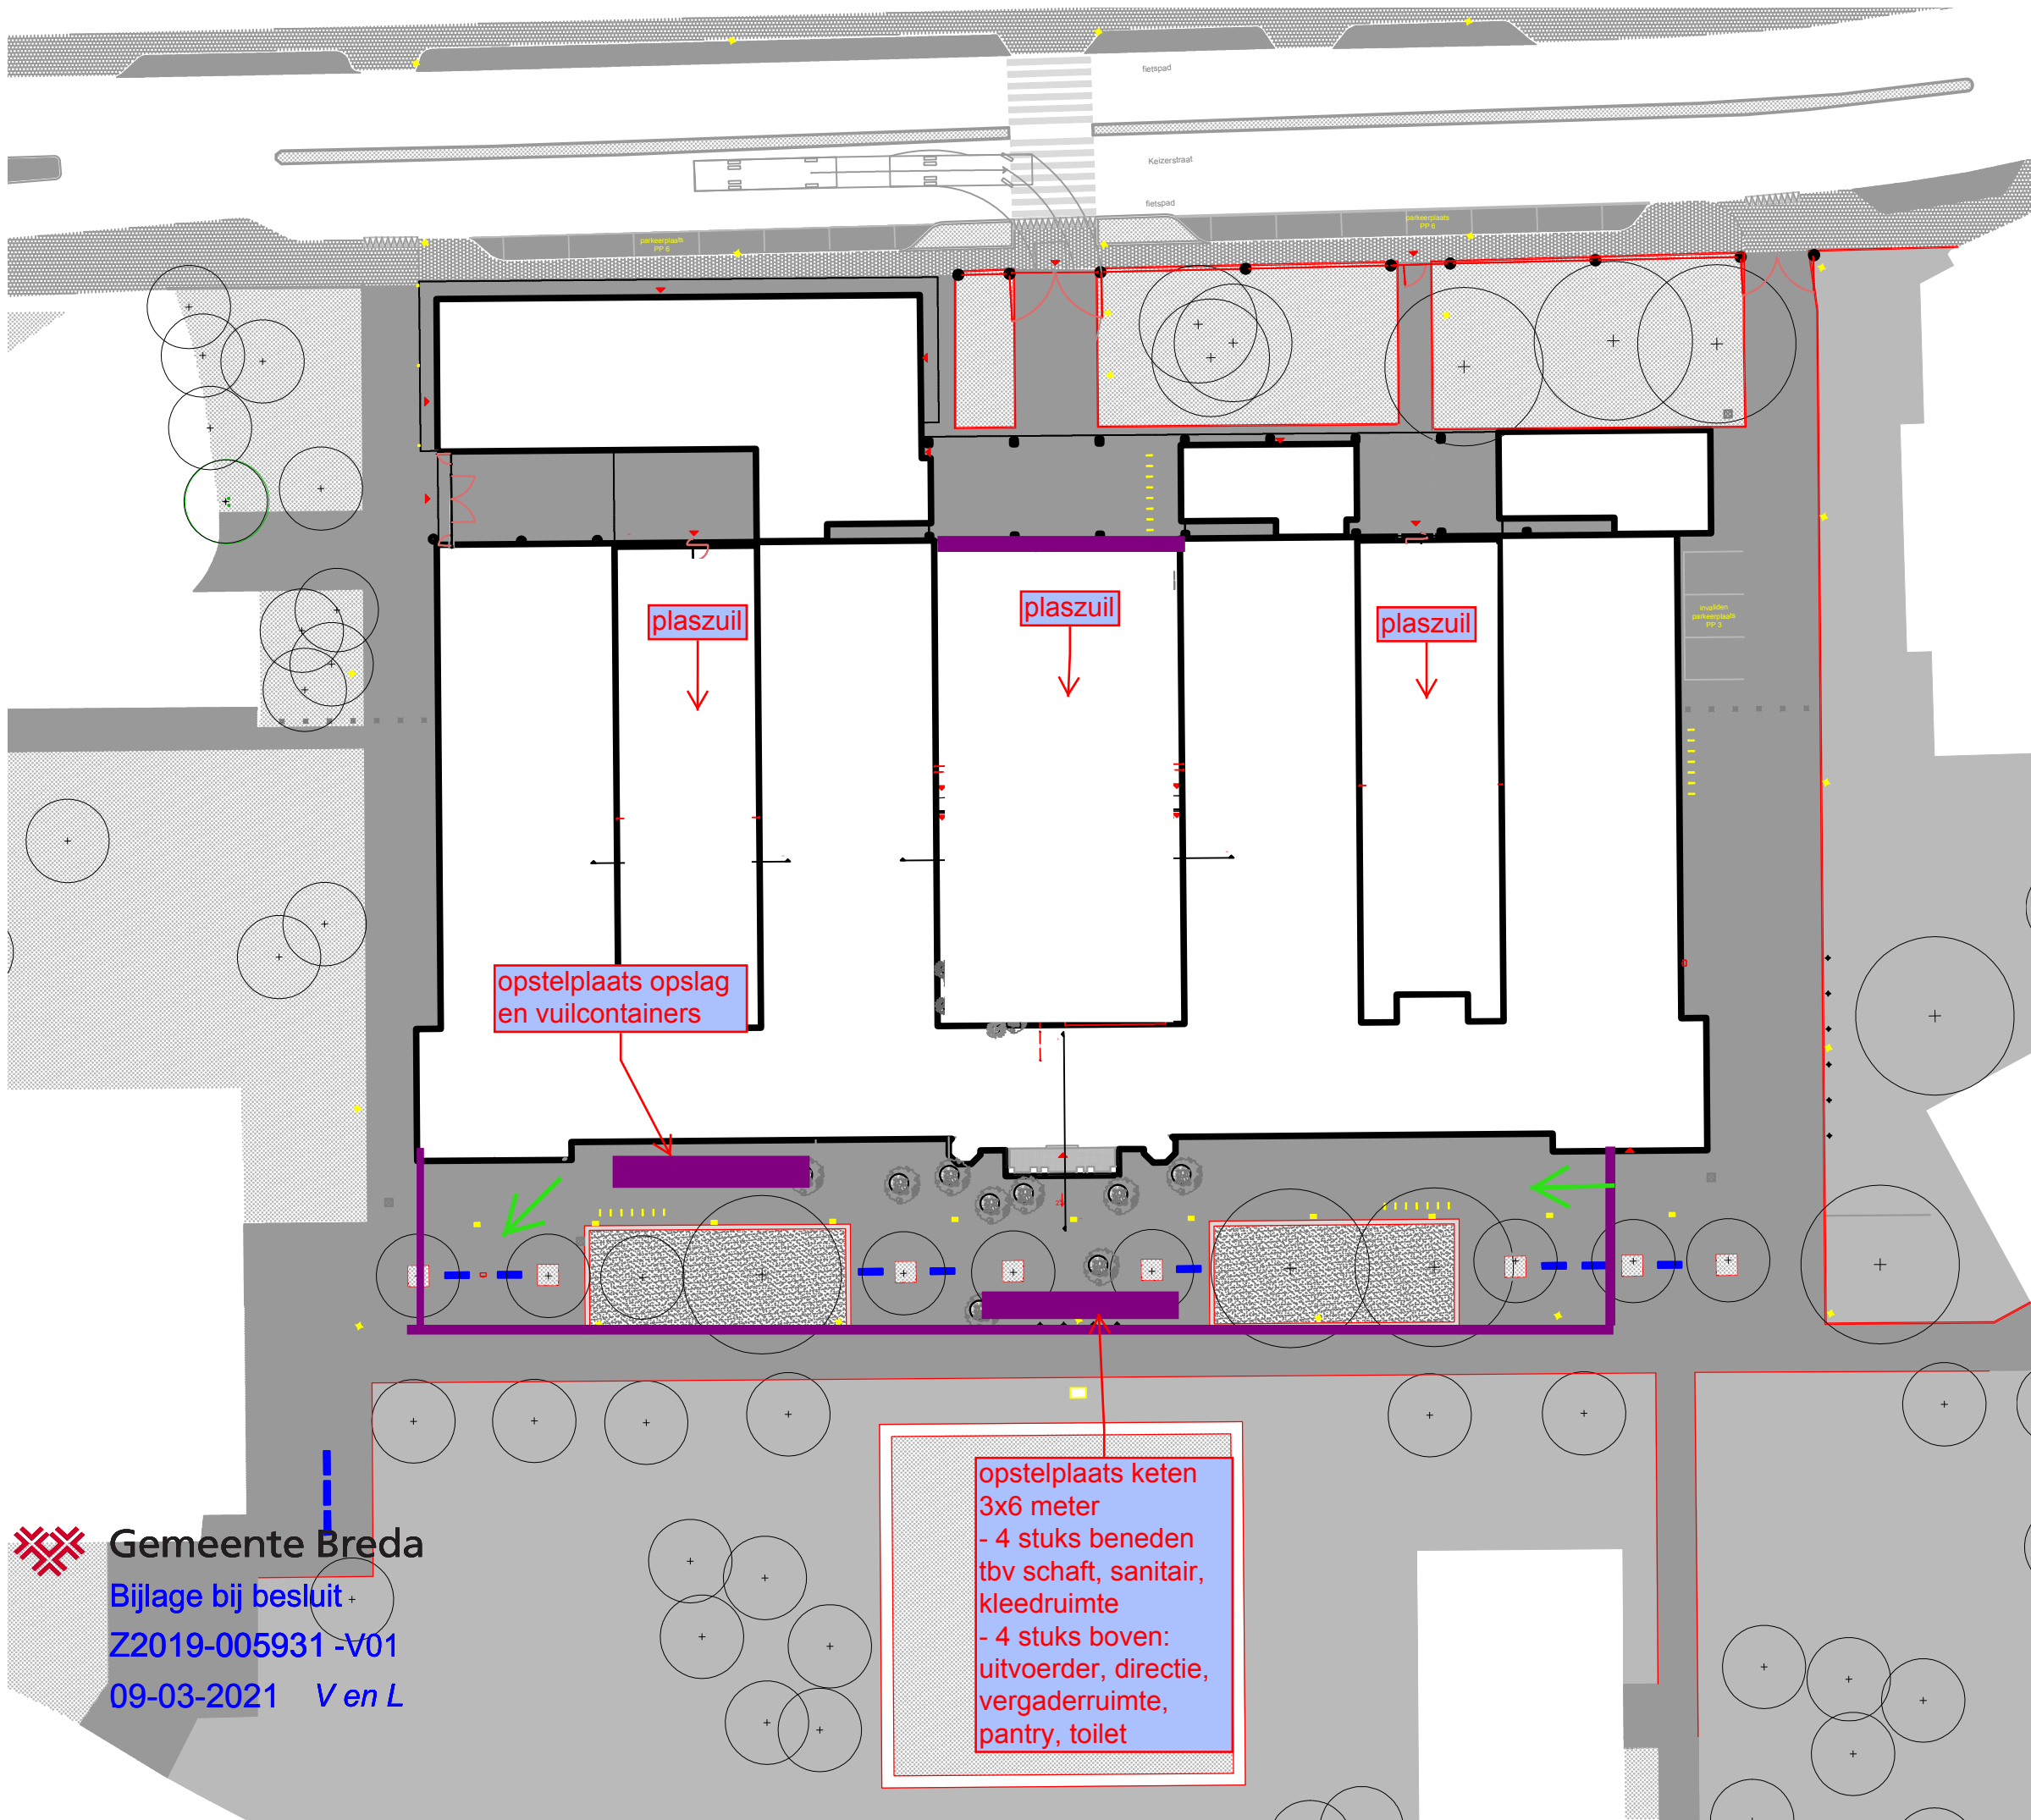

opstelplaats keten
3x6 meter
- 4 stuks beneden
tbv schaft, sanitair,
kleedruimte
- 4 stuks boven:
uitvoerder, directie,
vergaderruimte,
pantry, toilet

 aanrijdroute materiaal en materieel