


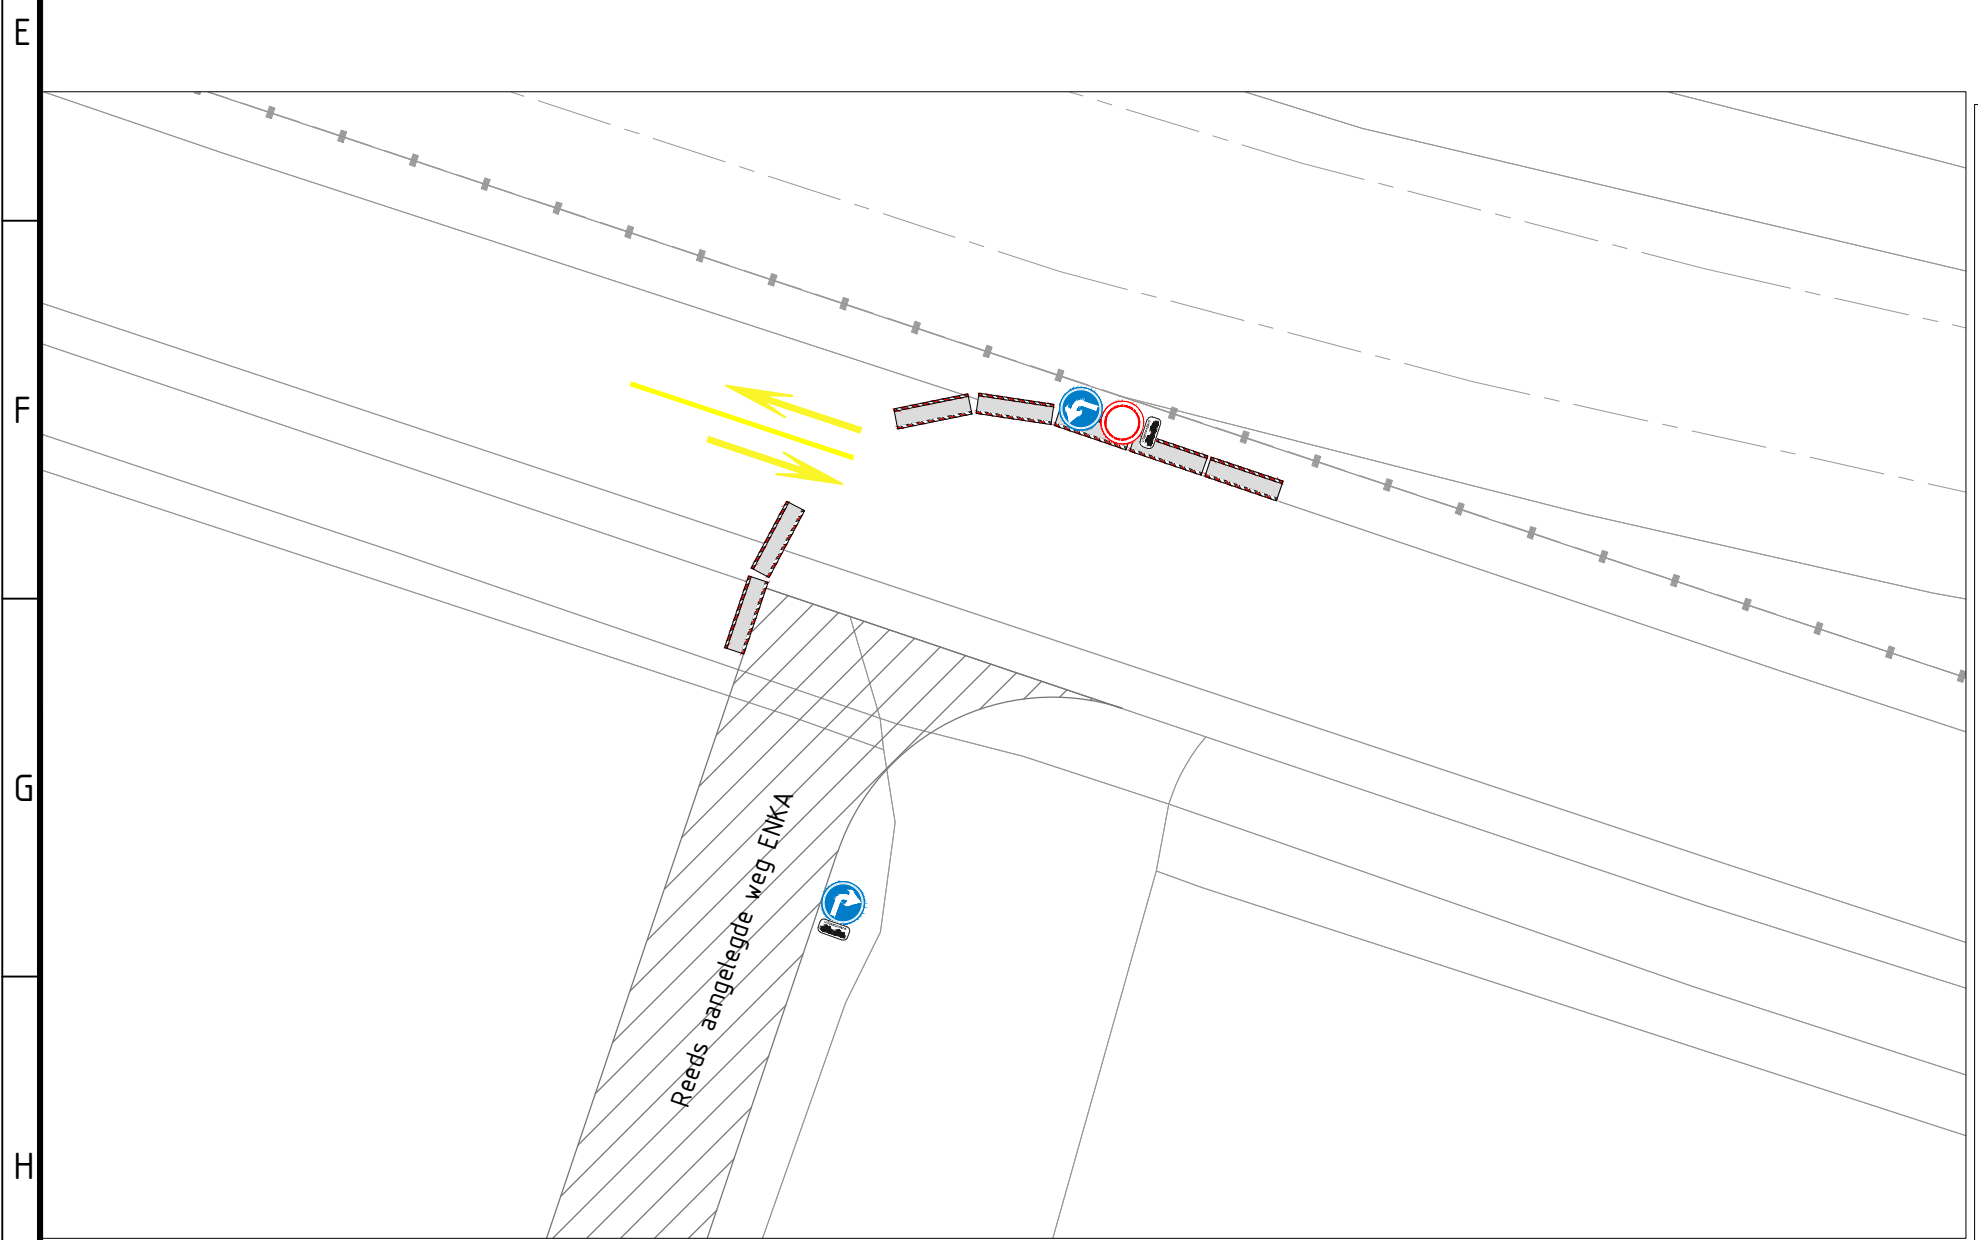

View 1
Schaal 1:200


View 2
Schaal 1:200



View 3
Schaal 1:200

Legenda
aanbrengen nieuwe situatie

- Materialagrens
- Handhaven bestaande verharding
- Aanbrengen menggranulaat t.b.v. bouwweg
- Aanbrengen zand voor zandbed
- Plaatsen bouwhek
- Aanbrengen 30-270 markering, 10 cm breed, kleur geel
- Aanbrengen 1-1 markering, 10 cm breed, kleur geel
- Aanbrengen doorgetrokken markering, 10 cm breed, kleur geel
- Aanbrengen pijlmarkering, kleur geel
- Plaatsen verkeersbord D02, op flespaal
- Plaatsen verkeersbord C01, op flespaal
- Plaatsen verkeersbord D05 (L/R), op flespaal
- Plaatsen verkeersbord onderbord OB54
- Plaatsen geleidebaak, plaatsen in voet bouwhek
- Plaatsen betonbarrier, inclusief schrikplanken

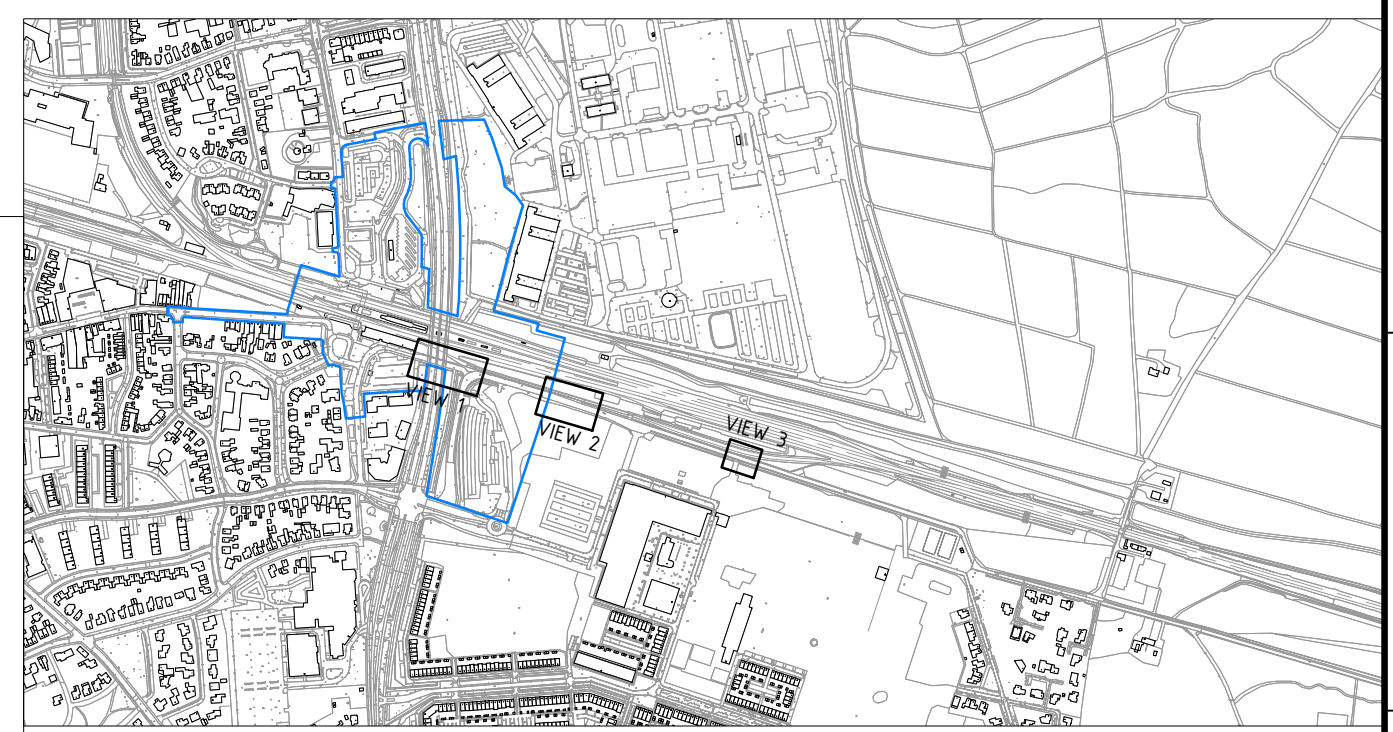

1.0	Eerste uitgave	T. Bolder	K. Bruijsten	K. Bruijsten	04-12-2020
versie	omschrijving	getekend	gecontroleerd	akkoord	datum
opdrachtgever					
Gemeente Ede					
project					
OV knoop contract 5					
omschrijving					
Conditioneringswerkzaamheden Ontwerp locatie Badweg Overige verkeersmaatregelen					
formaat	schaal	fase	bladnr.	van	
A2	1:200	BO	2	2	
documentstatus					
DEFINITIEF					
documentversie					
1.0					
projectnummer / tekeningnummer					
BE3924-TE-BO-2202_b					



HaskoningDHV Nederland B.V.
Transport & Planning