




plattegrond kelderdek
1 : 200

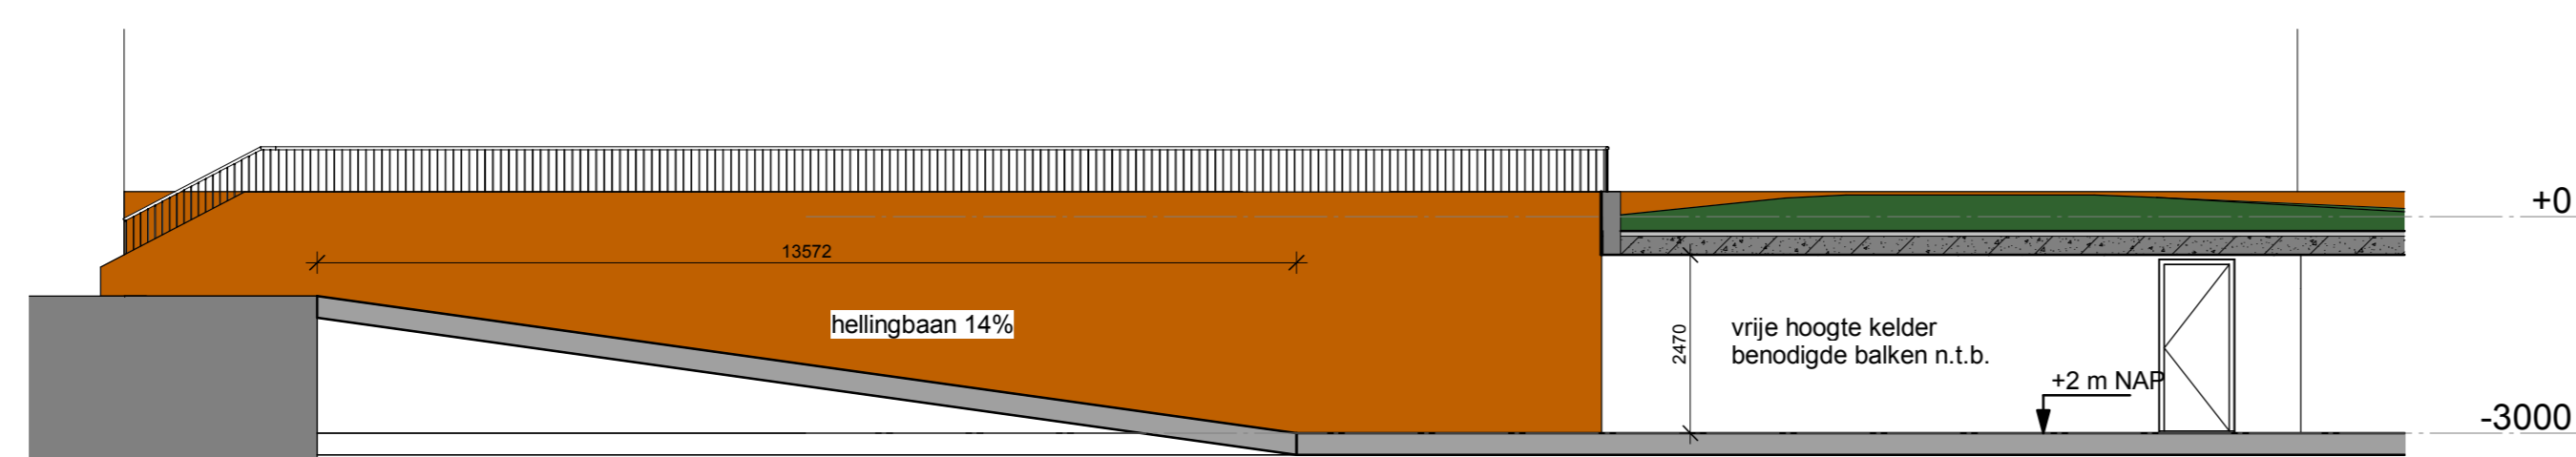

doorsnede H
1 : 100

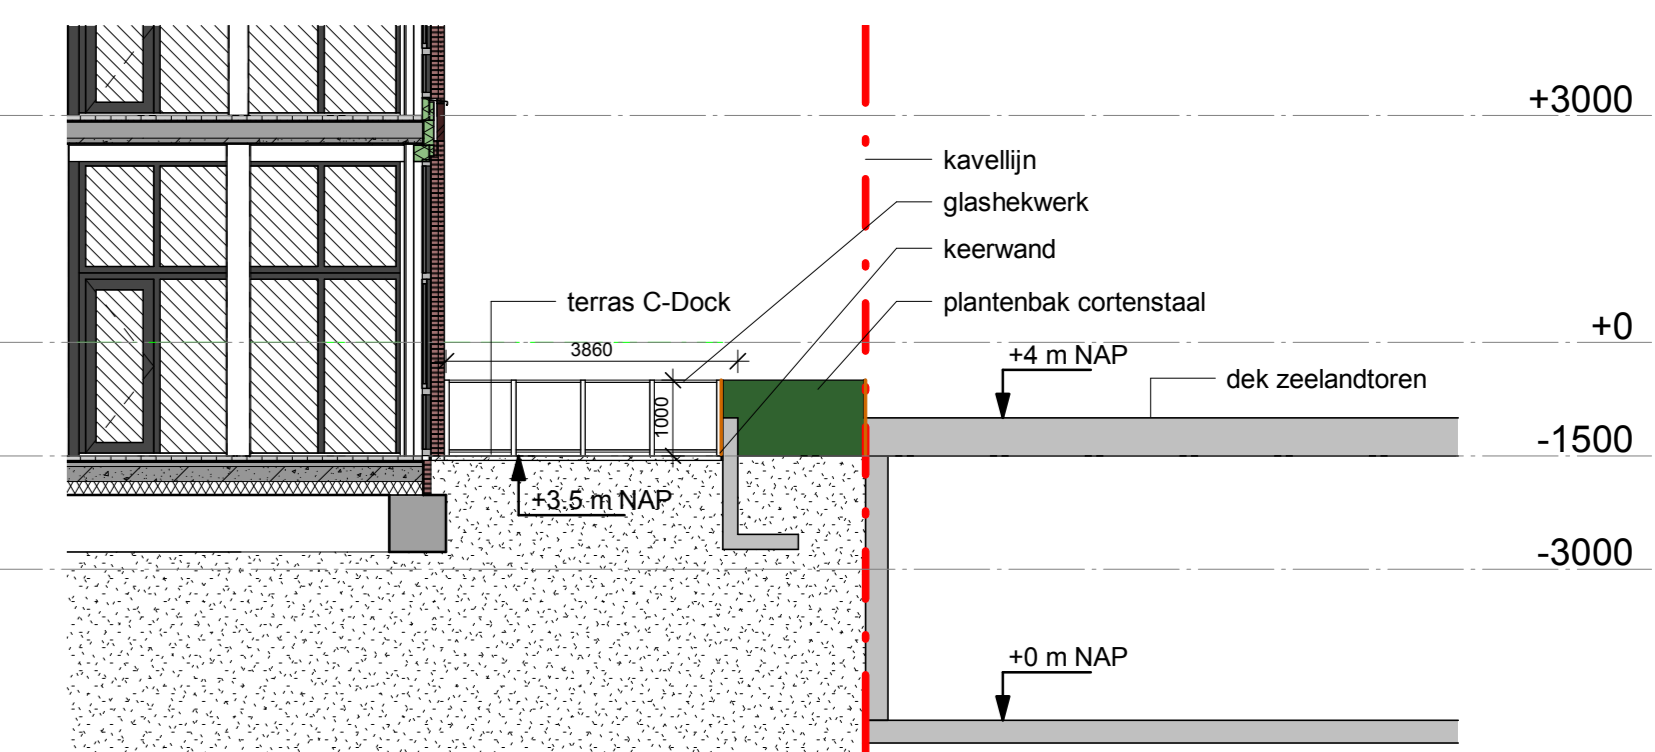

Doorsnede E
1 : 100

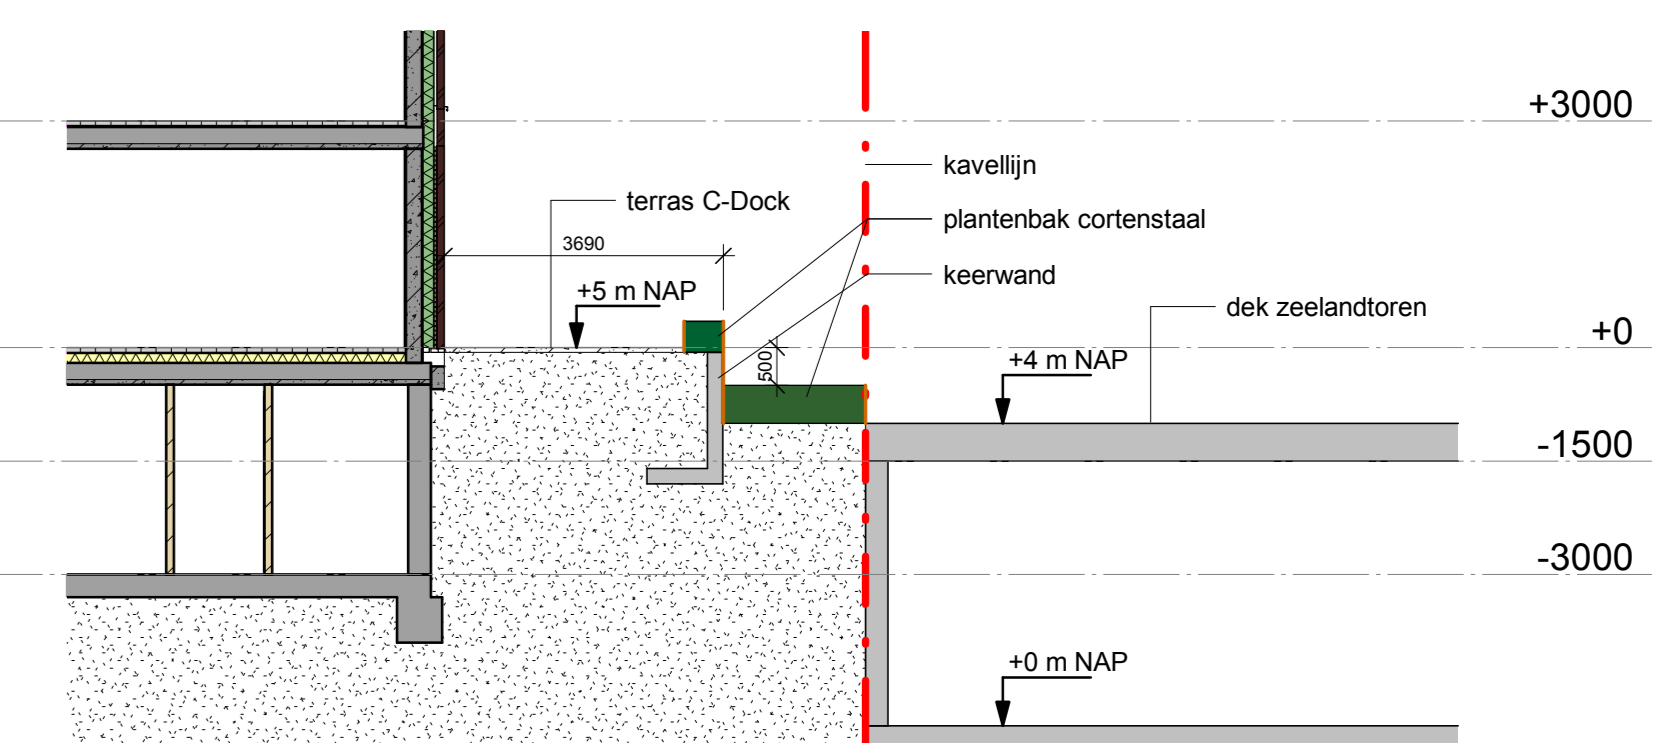

doorsnede D
1 : 100

B	02-02-2021	DM	plantenbak langs C-Dock + B-Lofts op rooilijn gepositioneerd + init zeelandsoren aangepast
A	20-01-2021	DM	diverse wijzigingen en aanvullingen
Wijz.	Datum	Get.	Gr.
			Omshrijving

PROJECT			
Nieuwbouw appartementen Timmerplein			
ONDERDEEL			
plattegrond kelderdek + beelden			
FASE			
definitief ontwerp			
OPDRACHTGEVER			
-			
GETEKEND	DM	SCHAAL	1:200
GECONTROLEERD	JD	DATUM	20-01-2021
FORMAAT	A0	WUZZIGING	B
			WERKNUMMER
			20.005
			BLADNUMMER
			DO_100a